



Экспликация помещений
4 вариант

№№ комн.	Характеристики комнат и помещений	Общая площадь
		всего
1	Прихожая	4,1
2	Кухня	9,0
3	Гостиная	16,1
4	Гостевая спальня	12,6
5	Мастер палня	14,3
6	Ванна комната	4,4
7	Санузел	1,5
8	Холл	7,0
Итого:		69,0




						ЭП			
						г. Москва, Проспект Лихачёва 16к1			
Изм.	Кол. уч.	Лист	№ док.	Подп.	Дата	Разработка дизайн-проекта квартиры	Стадия	Лист	Листов
Заказчик	Джафаров								
Руков-ль	Краснёрова								
Дизайнер	Чапланова					План расстановки мебели и оборудования 4 вариант	Студия дизайна ARTUM		

Согласовано					
Взам. инв. №					
Подп. и дата					
Инв. № подл.					



Экспликация помещений
4 вариант

№№ комн.	Характеристики комнат и помещений	Общая площадь
		всего
1	Прихожая	4,1
2	Кухня	9,0
3	Гостиная	16,1
4	Гостевая спальня	12,6
5	Мастер палня	14,3
6	Ванна комната	4,4
7	Санузел	1,5
8	Холл	7,0
Итого:		69,0

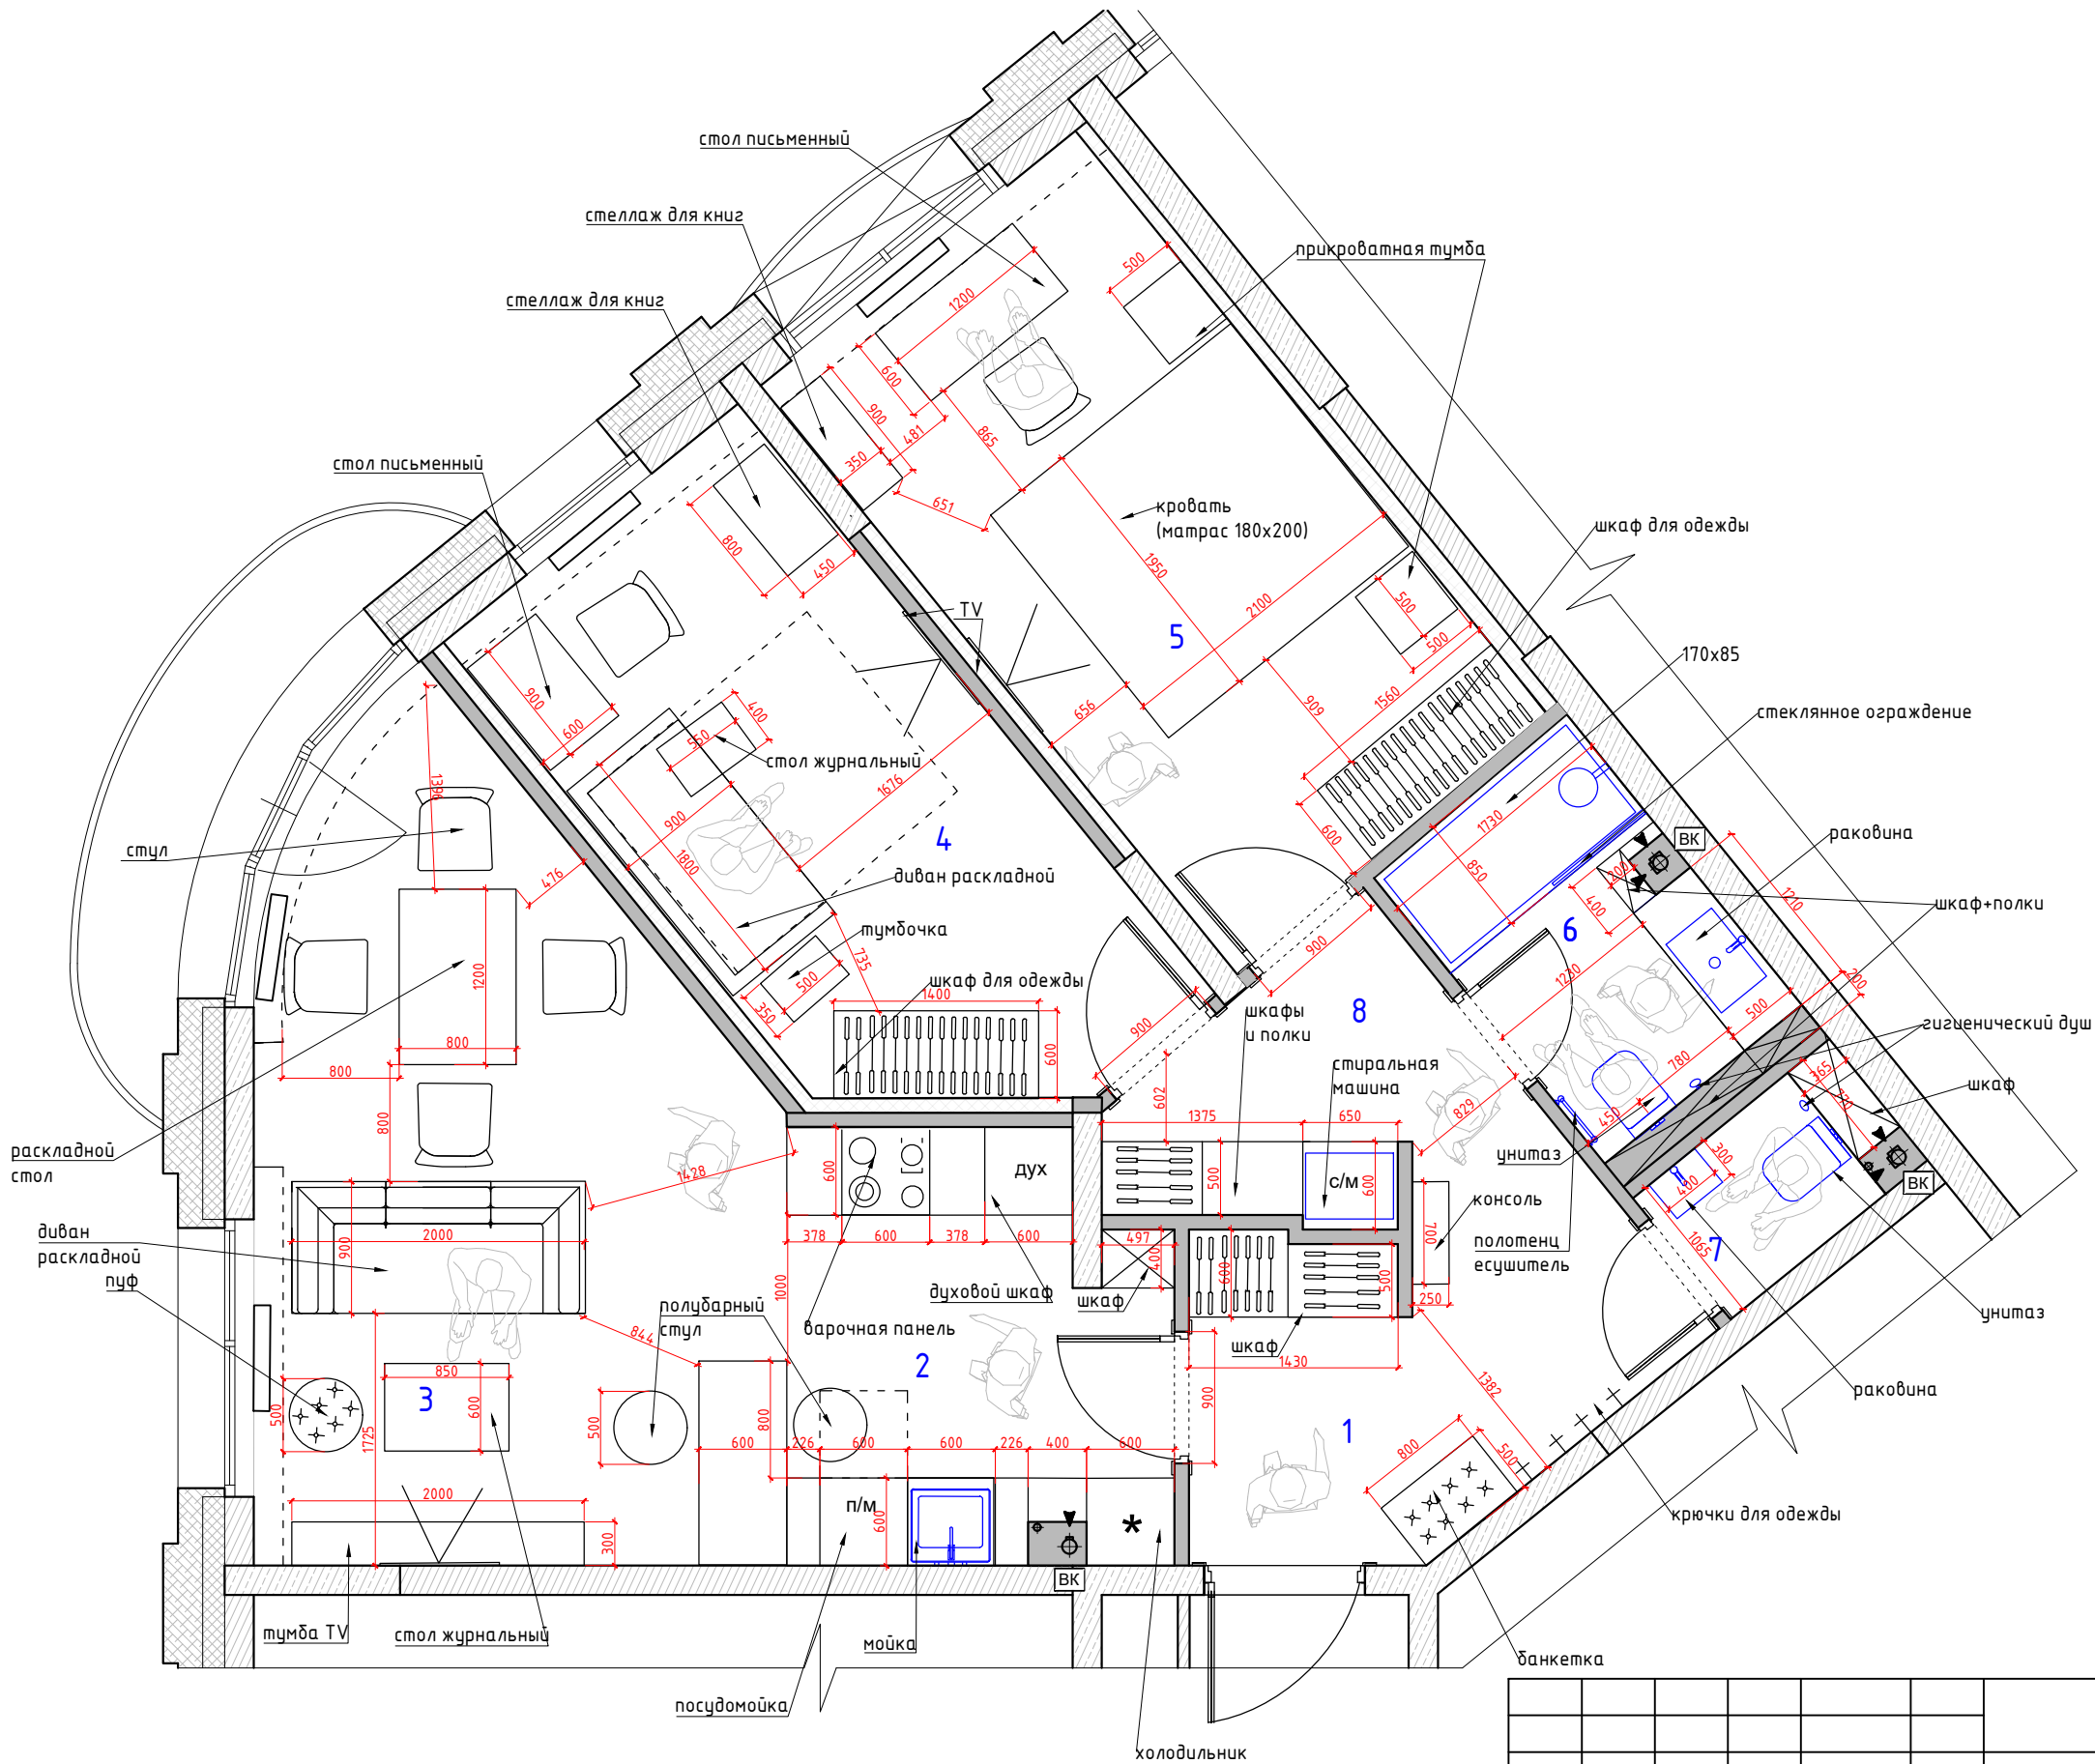

ЭП						г. Москва, Проспект Лихачёва 16к1			
Изм.	Кол. уч.	Лист	№ док.	Подп.	Дата	Разработка дизайн-проекта квартиры	Стадия	Лист	Листов
Заказчик	Джафаров								
Руков-ль	Краснёрова								
Дизайнер	Чапланова					План расстановки мебели и оборудования 4 вариант	Студия дизайна ARTUM		

Согласовано

Взам. инв. №

Подп. и дата

Инв. № подл.