


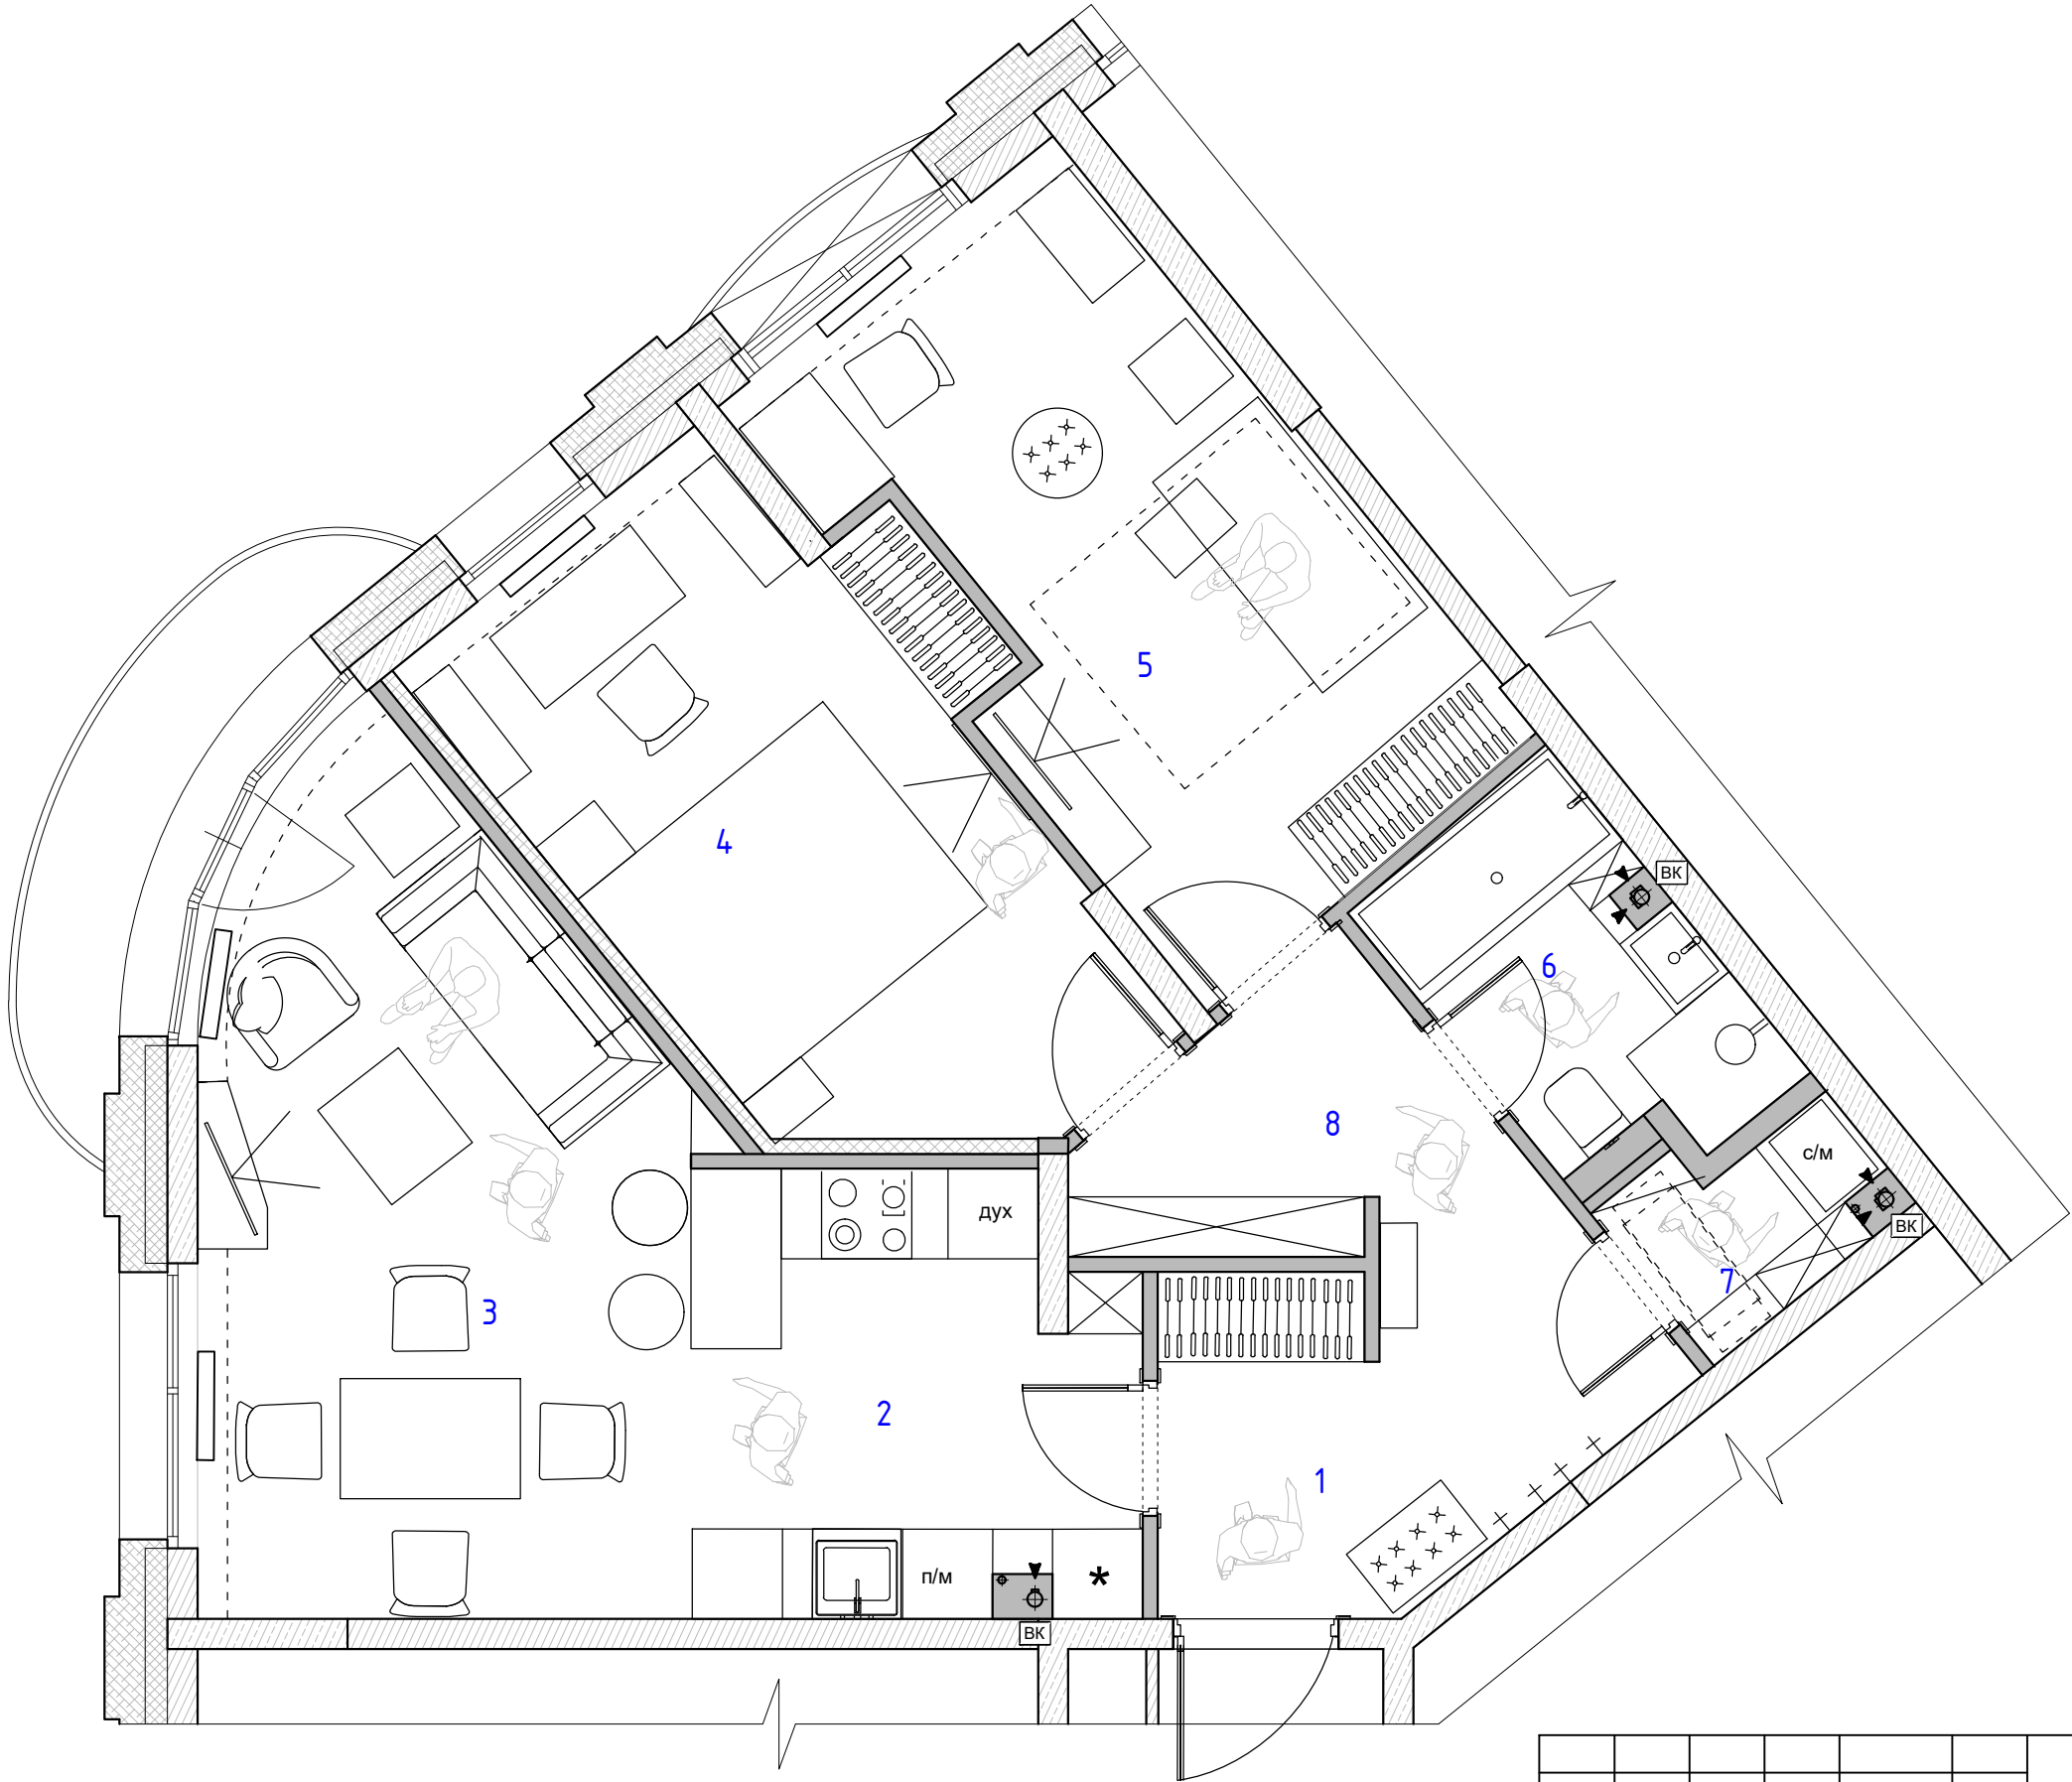

Экспликация помещений
3 вариант

№№ комн.	Характеристики комнат и помещений	Общая площадь
		всего
1	Прихожая	3,5
2	Кухня	8,3
3	Гостиная	16,7
4	Мастер палня	13,7
5	Гостевая спальня	13,8
6	Ванна комната	4,3
7	Постирочная	1,8
8	Холл	7,6
Итого:		69,7



						ЭП			
						г. Москва, Проспект Лихачёва 16к1			
Изм.	Кол. уч.	Лист	№ док.	Подп.	Дата	Разработка дизайн-проекта квартиры	Стадия	Лист	Листов
Заказчик	Джафаров								
Руков-ль									
Дизайнер						План расстановки мебели и оборудования 3 вариант	Студия дизайна ARTUM		

Согласовано

Взам. инв. №

Подп. и дата

Инв. № подл.