


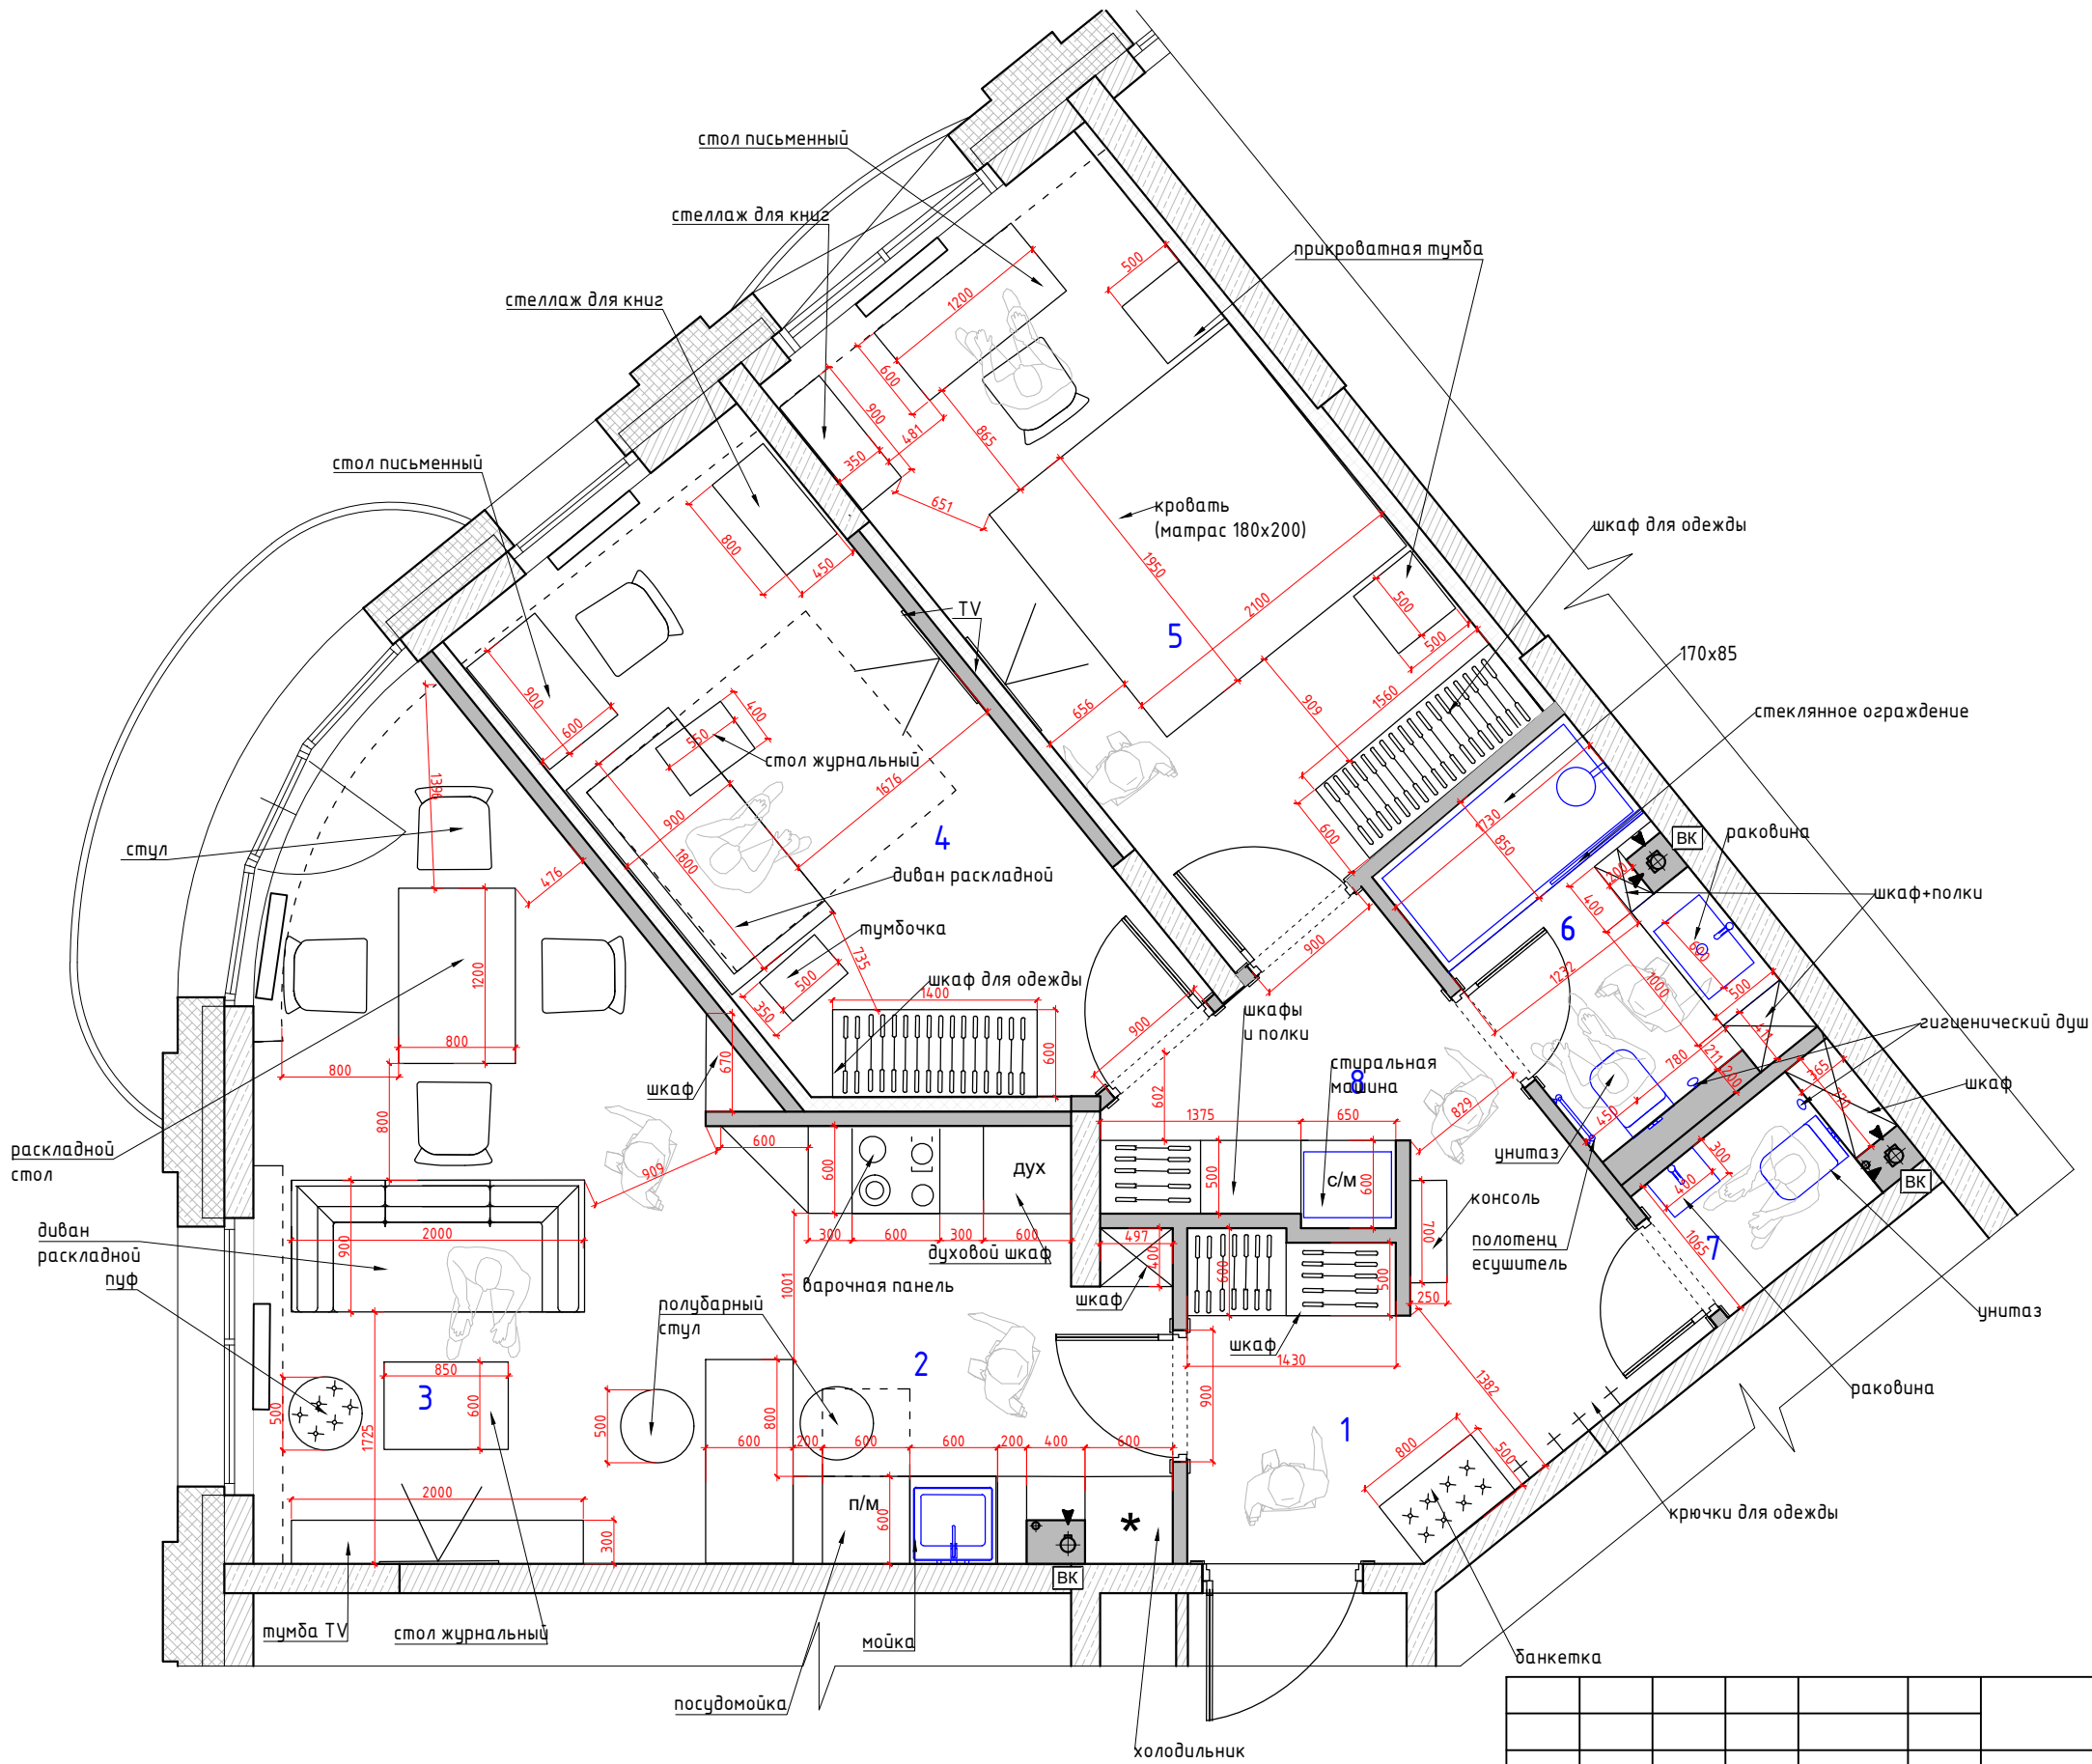

Экспликация помещений
4 вариант

№№ комн.	Характеристики комнат и помещений	Общая площадь
		всего
1	Прихожая	4,1
2	Кухня	9,0
3	Гостиная	16,1
4	Гостевая спальня	12,6
5	Мастер палня	14,3
6	Ванна комната	4,4
7	Санузел	1,5
8	Холл	7,0
Итого:		69,0



Согласовано	
Взам. инв. №	Подп. и дата
Инв. № подл.	

ЭП							
г. Москва, Проспект Лихачёва 16к1							
Изм.	Кол. уч.	Лист	№ док.	Подп.	Дата		
Заказчик	Джафаров						
Руков-ль							
Дизайнер							
Разработка дизайн-проекта квартиры					Стадия	Лист	Листов
План расстановки мебели и оборудования 4 вариант					Студия дизайна ARTUM		