

POLINA CHAPLANOVA DESIGN

Детский клуб-студия "ЧУДЕСА"

Адрес: г. Люберцы, улица Кирова 9/4

ДИЗАЙН-ПРОЕКТ
Концептуальное решение

Дизайнер: Чапланова П.О


Люберцы 2024

 polinachaplanova.com  polinachaplanova@bk.ru  +7 (903) 792-34-98  @polinachaplanovadesign

Дизайн интерьера • Архитектурное проектирование • Декорирование • Авторский надзор • Комплектация • Услуга в сфере строительства

Детский клуб ЧУДЕСА


ТЗ: Логотим, цвета полиграфии

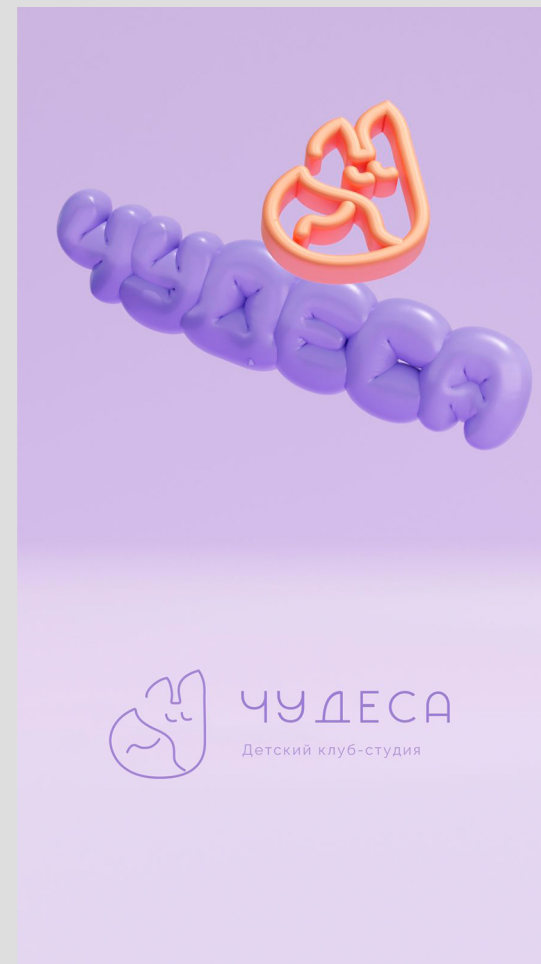

#745CCC	#DE5965	Акцент/текст	#DE8859	Лис основной
#917DD4	#FF99A5	Для изображений	#EFC1A0	Для изображений
#BA9AE7	#FFB7D5	Для изображений	#C8EF00	Акцентный изображения
#DFD5F0	#F1DEEC	Фоновый	#D6FF00	Акцентный на лисе




POLINA CHAPLANOVA DESIGN

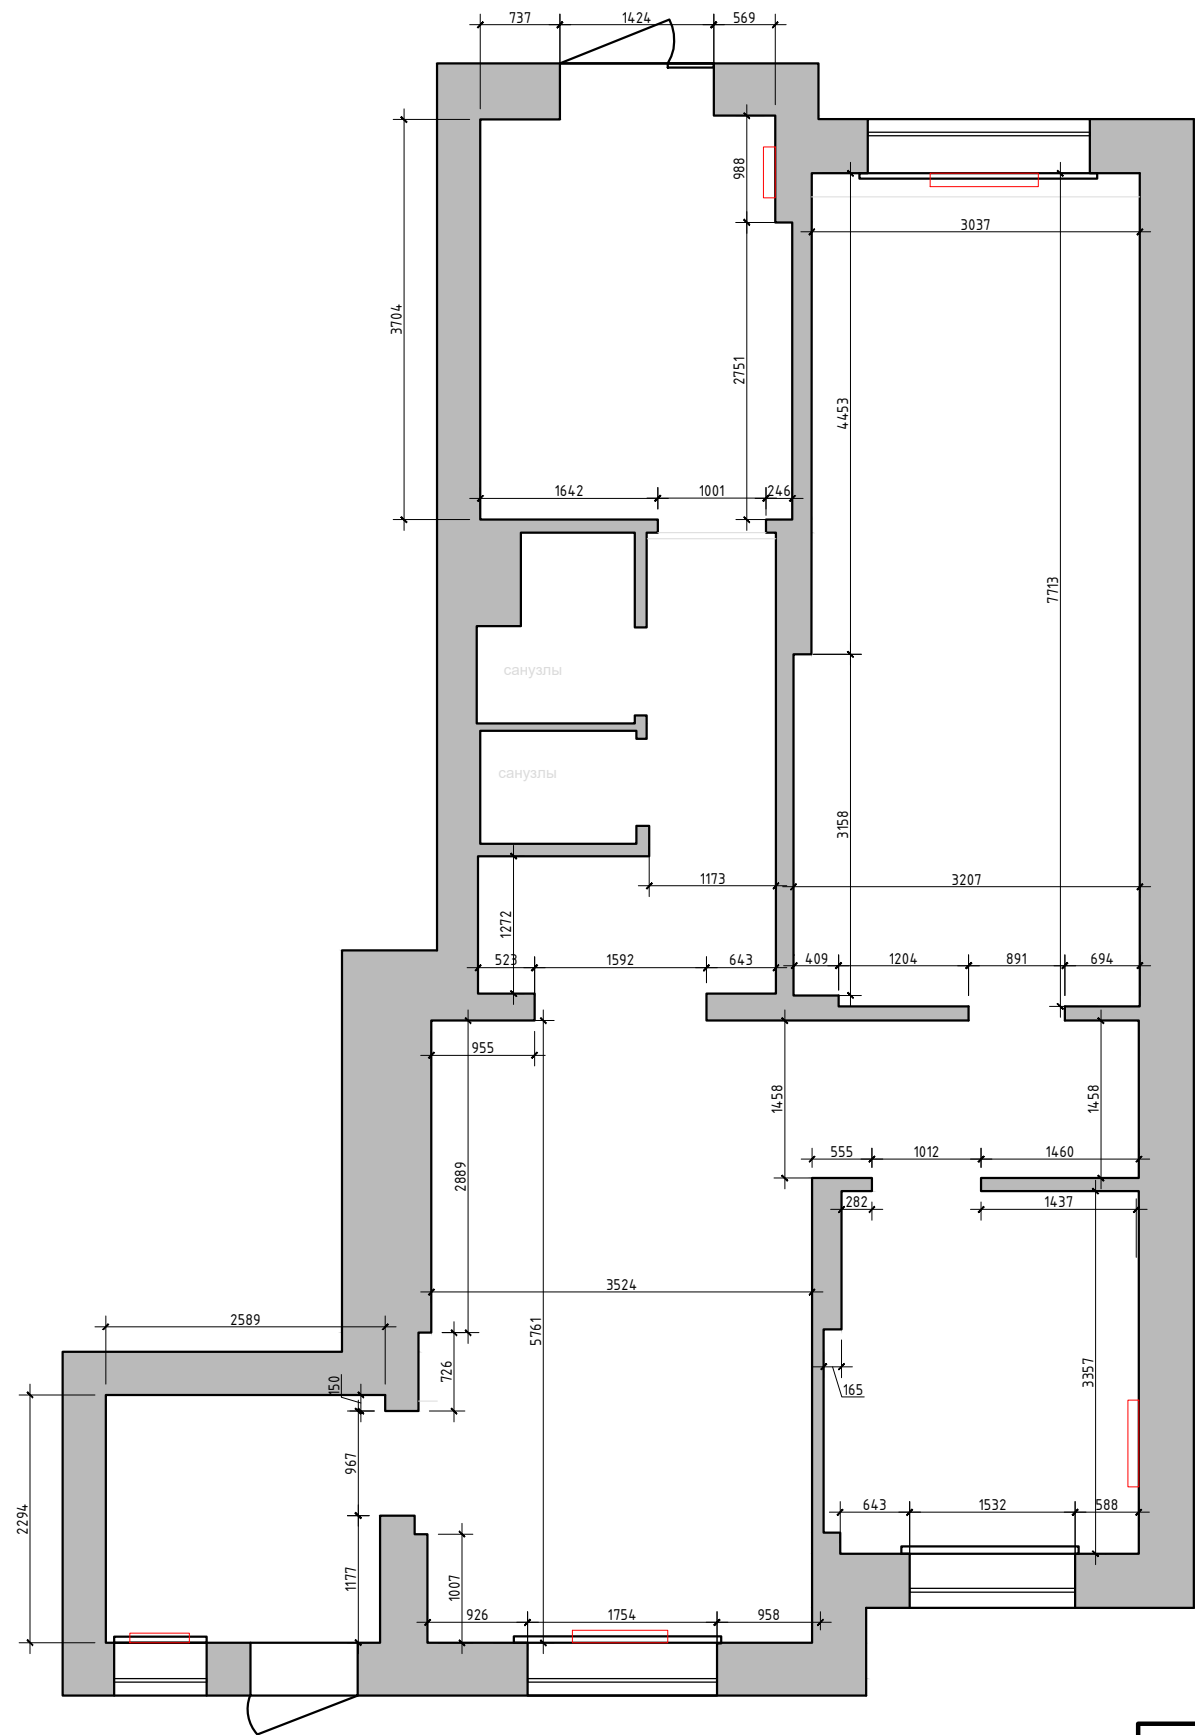

Условные обозначения:

радиаторы отопления

Заказчик	Согласованно	Дата	Подпись	Адрес: г. Люберцы улица Кирова 9/4			
		10.04.24			Стадия	Лист	Листов
Заказчик							
Дизайнер	Чапланова П.О			Детский клуб	POLINA CHAPLANOVA DESIGN		
				Обмерный план			

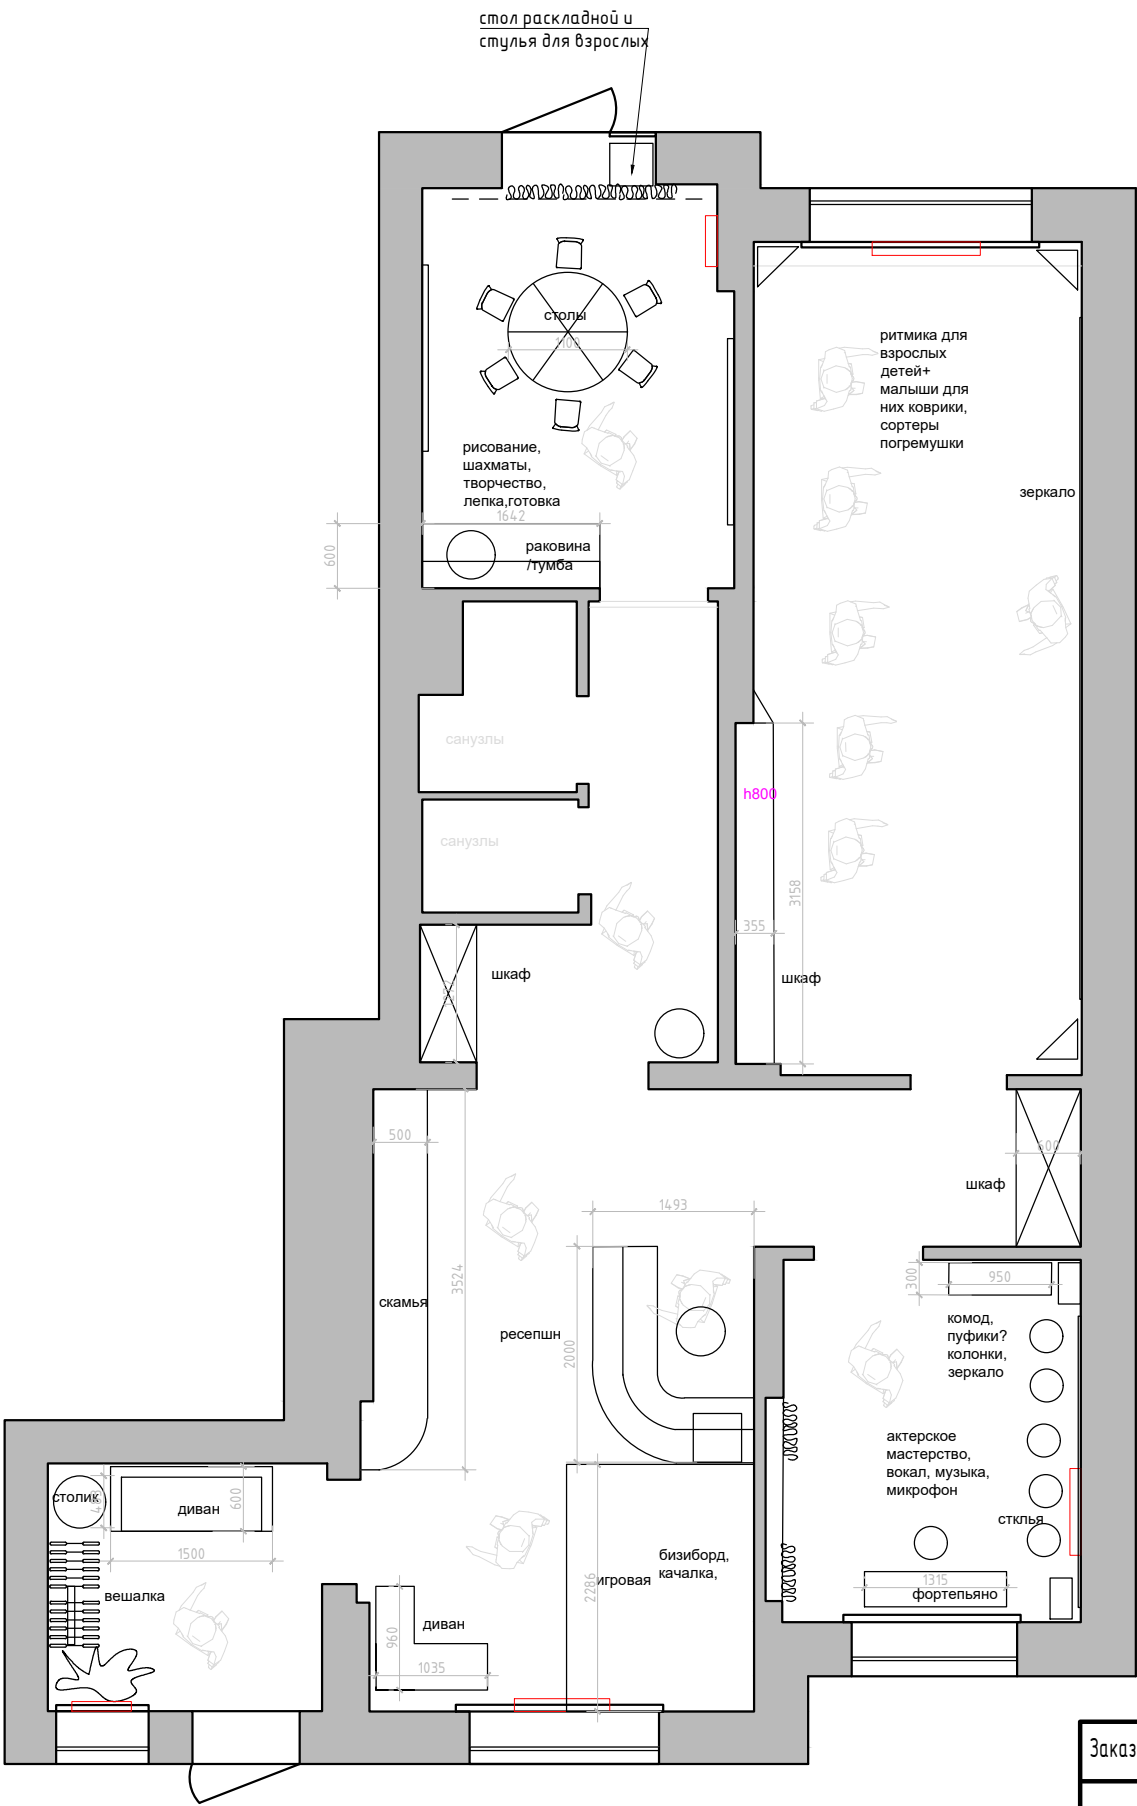

Заказчик	Согласованно	Дата	Подпись	Адрес: г. Люберцы улица Кирова 9/4			
		10.04.24			Стадия	Лист	Листов
Заказчик							
Дизайнер	Чапанова П.О			Детский клуб	POLINA CHAPLANOVA DESIGN		
				План расстановки мебели			

Детский клуб ЧУДЕСА


Чудеса КОНЦЕПЦИЯ

Жила была лисичка. Она была очень маленькая и ещё ничего не умела, но она очень хотела научиться, она мечтала, что когда-нибудь она попадёт в сказочную страну где её научат петь, танцевать, лепить, рисовать. И вот как то раз она шла по зелёной лужайке, вдруг неожиданно пошёл дождик и также неожиданно появилась радуга, это радуга оказалась прямо перед её ногами, лисичка не побоялась и вступила на нее и радуга перенесла в её чудесную страну. Эта страна так и называлась ЧУДЕСА, страна была красивая, яркая, разноцветная, там учили петь, танцевать и рисовать, в общем все о чем она мечтала. Верьте в чудеса. ЧУДЕСА СЛУЧАЮТСЯ С ТЕМИ, КТО В НИХ ВЕРИТ!



POLINA CHAPLANOVA DESIGN


Детский клуб ЧУДЕСА
Чудеса
КОНЦЕПЦИЯ

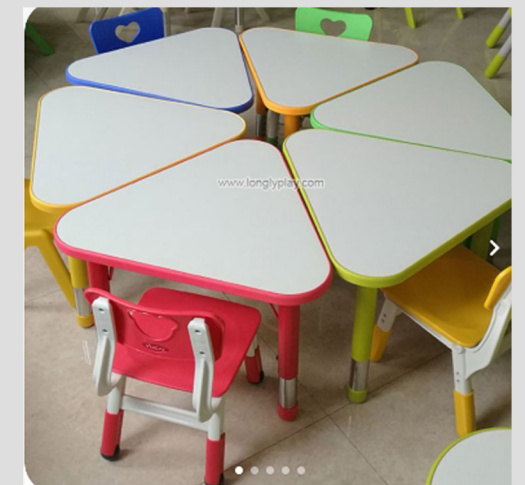

POLINA CHAPLANOVA DESIGN

Детский клуб ЧУДЕСА

План схема

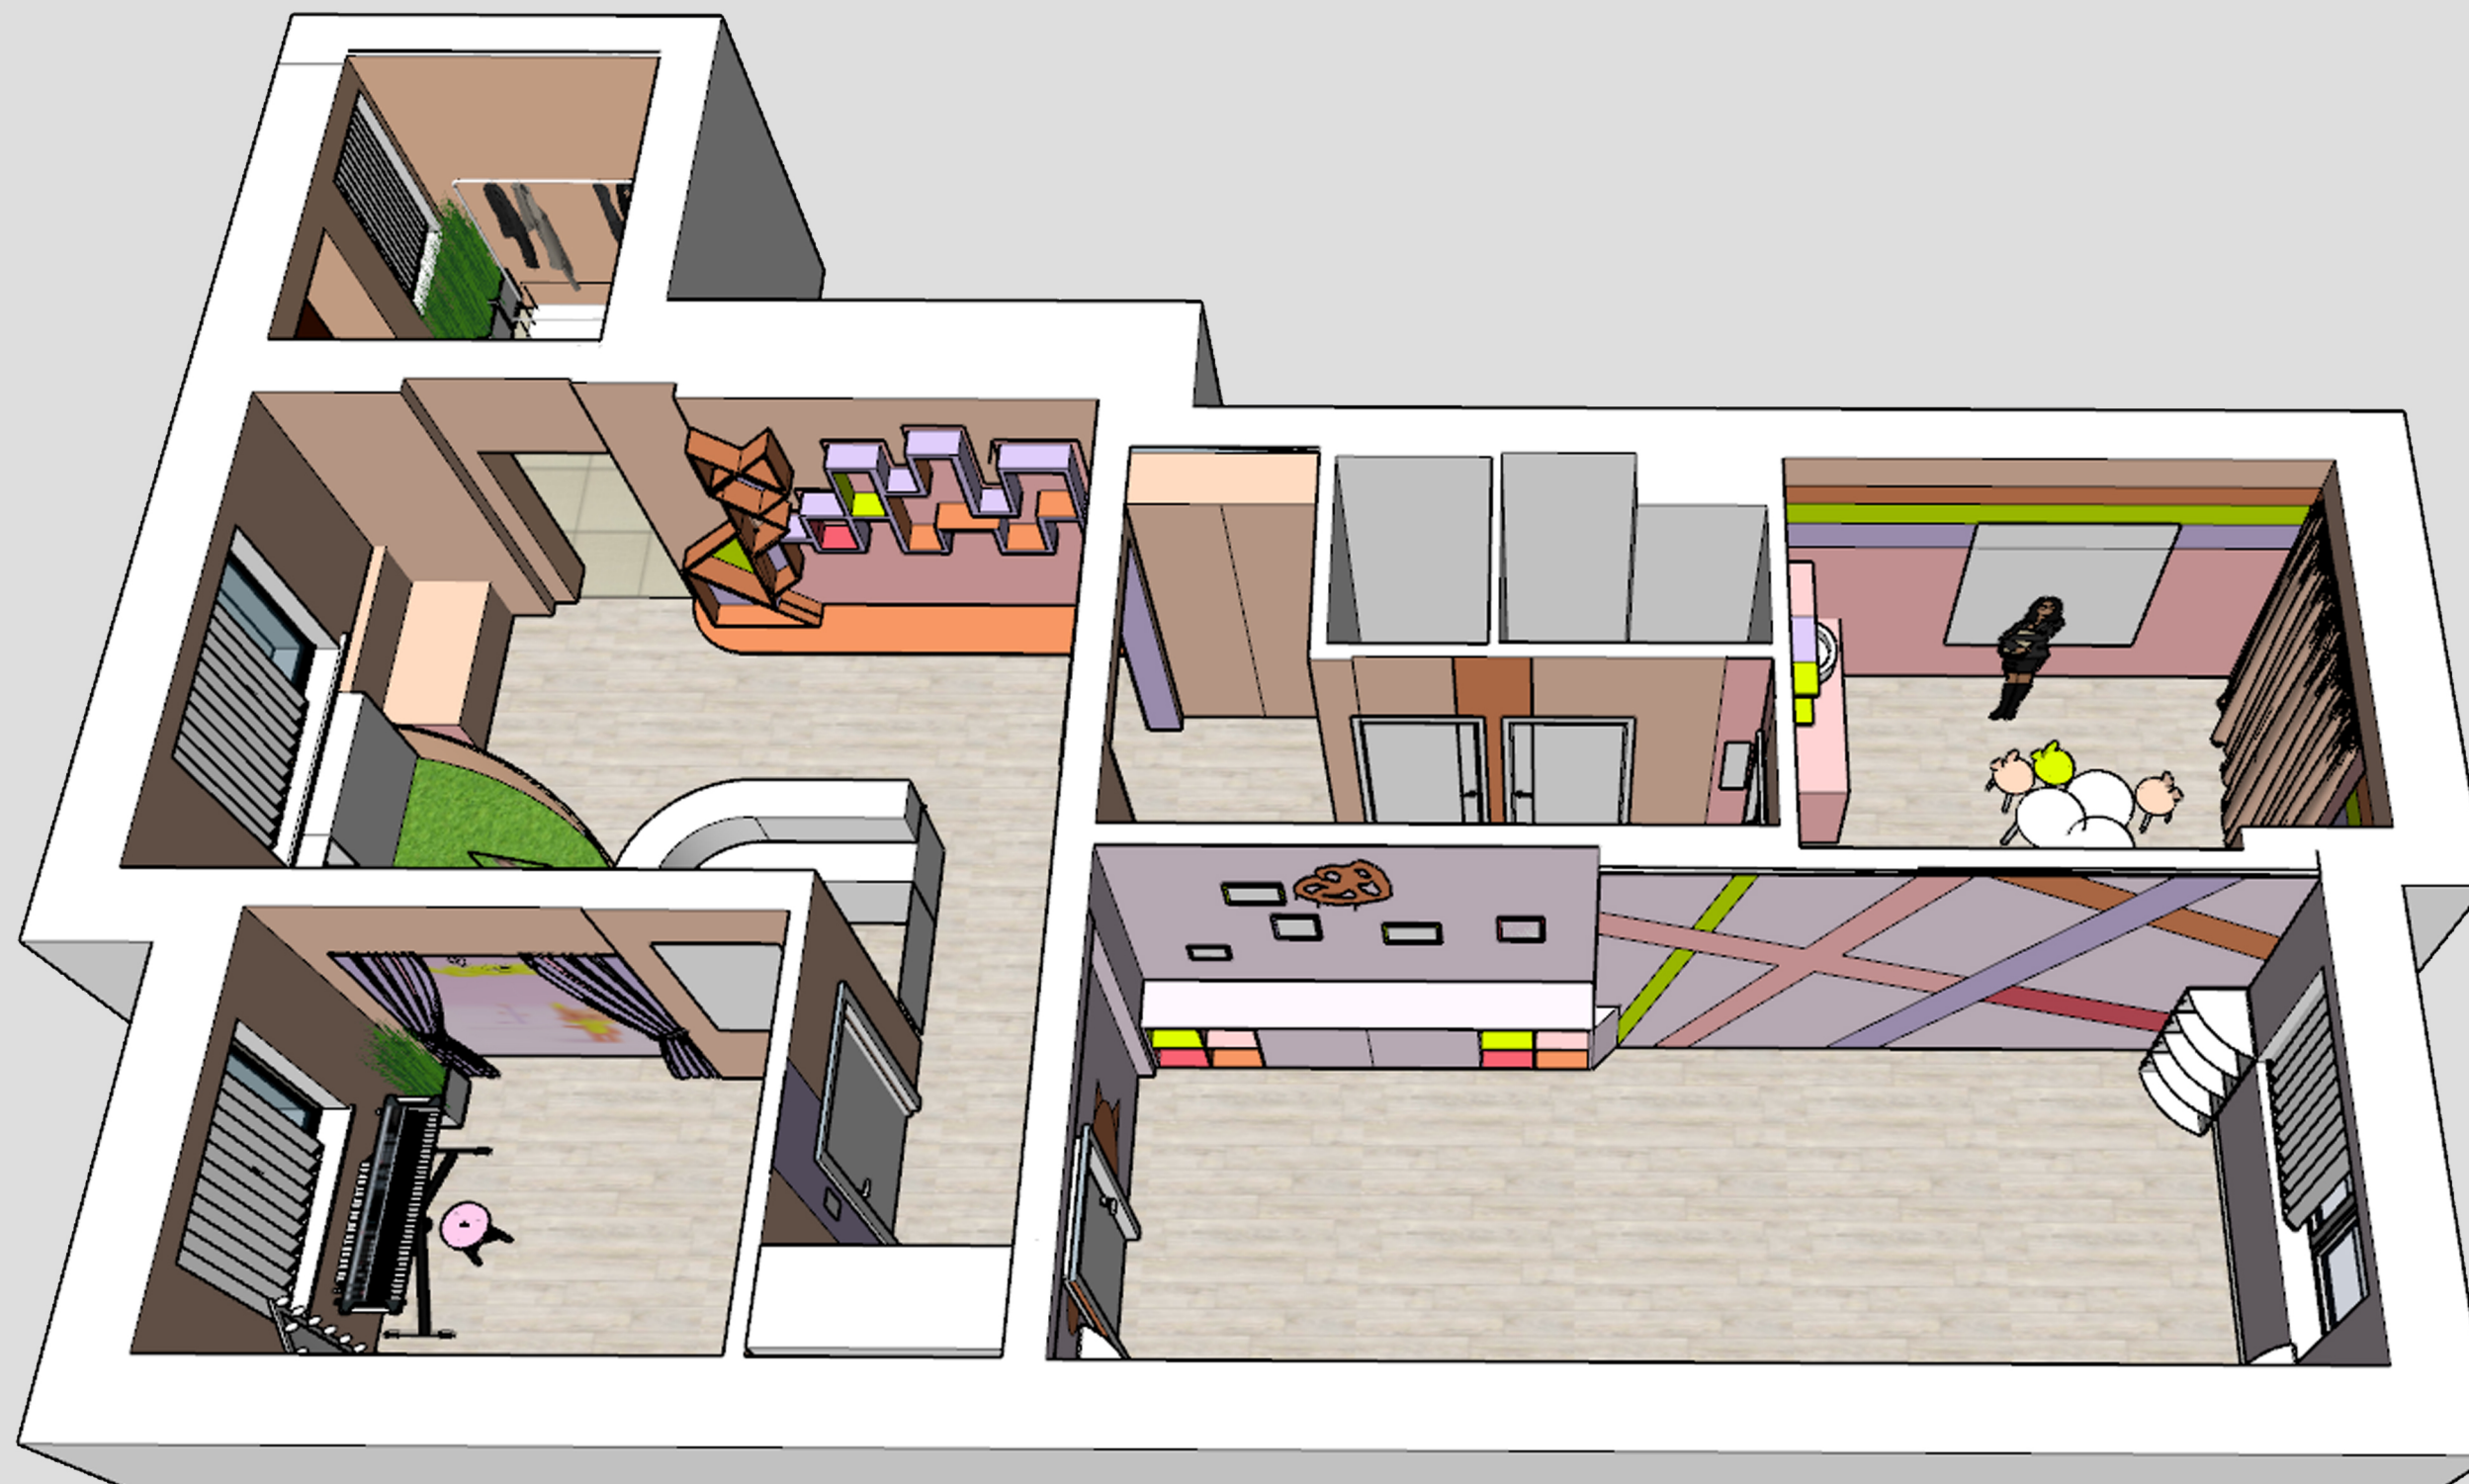

POLINA CHAPLANOVA DESIGN

Детский клуб ЧУДЕСА

План схема



POLINA CHAPLANOVA DESIGN

Детский клуб ЧУДЕСА

План схема



POLINA CHAPLANOVA DESIGN



Детский клуб ЧУДЕСА Входная зона, ресепшн

стена с бизибордами

оформление радиатора
1, 2 вариант



скамейка с мягким
изголовьем

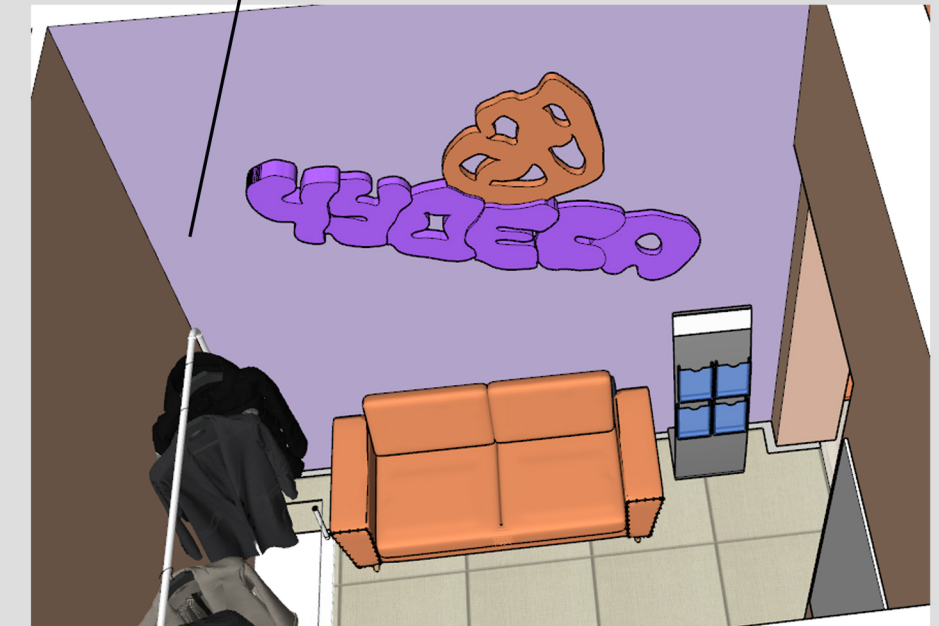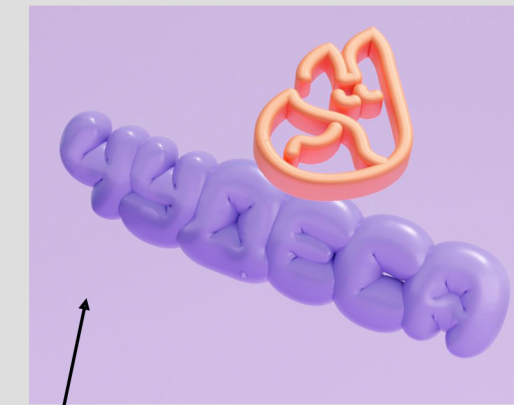


стенд с информацией



пол плитка,
ламинат

цветовая палитра

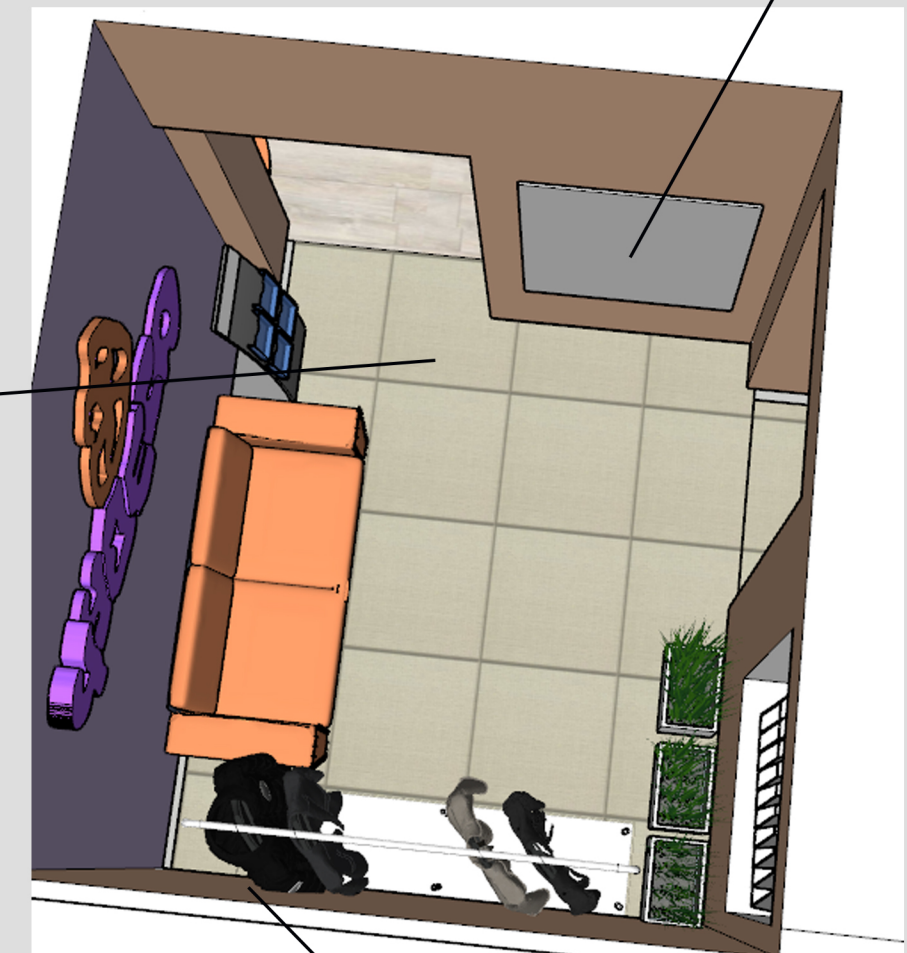

вешалка

POLINA CHAPLANOVA DESIGN


Детский клуб ЧУДЕСА Музыкальный зал, вокал

зеркало




оформление стены картинами

идея покраски

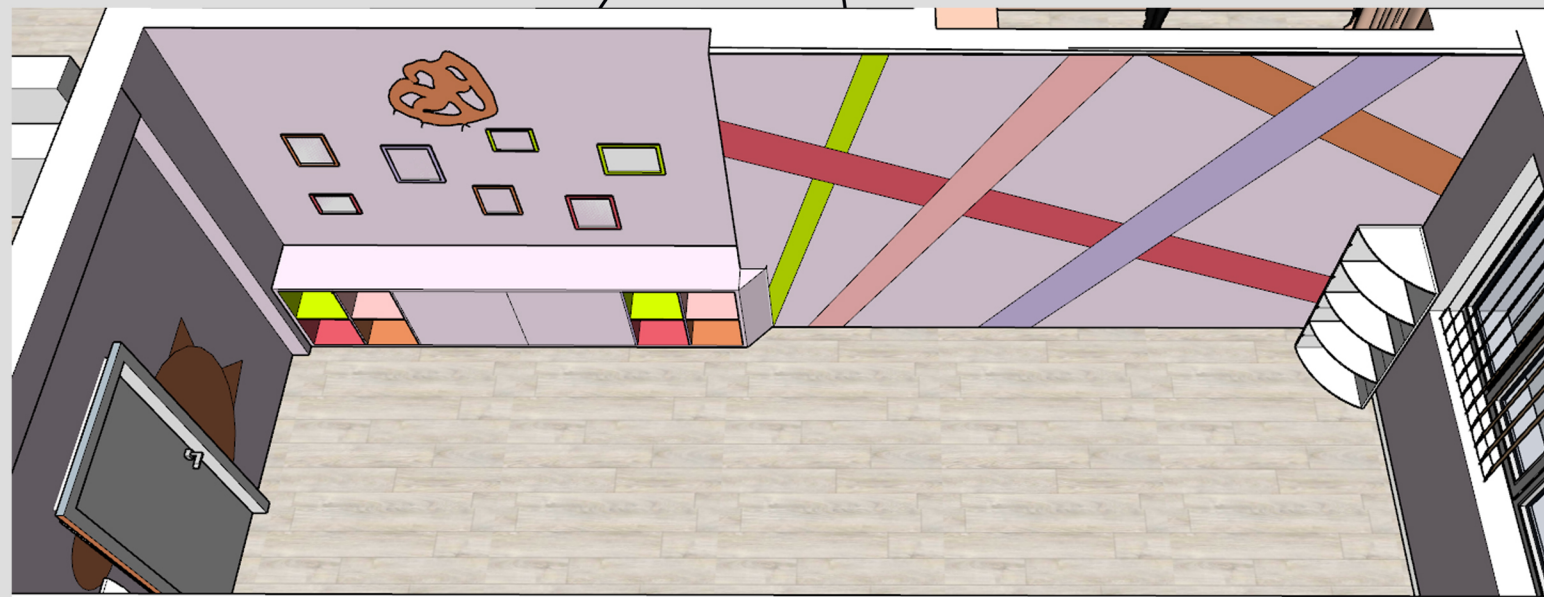

полки черные и
белые


идея покраски

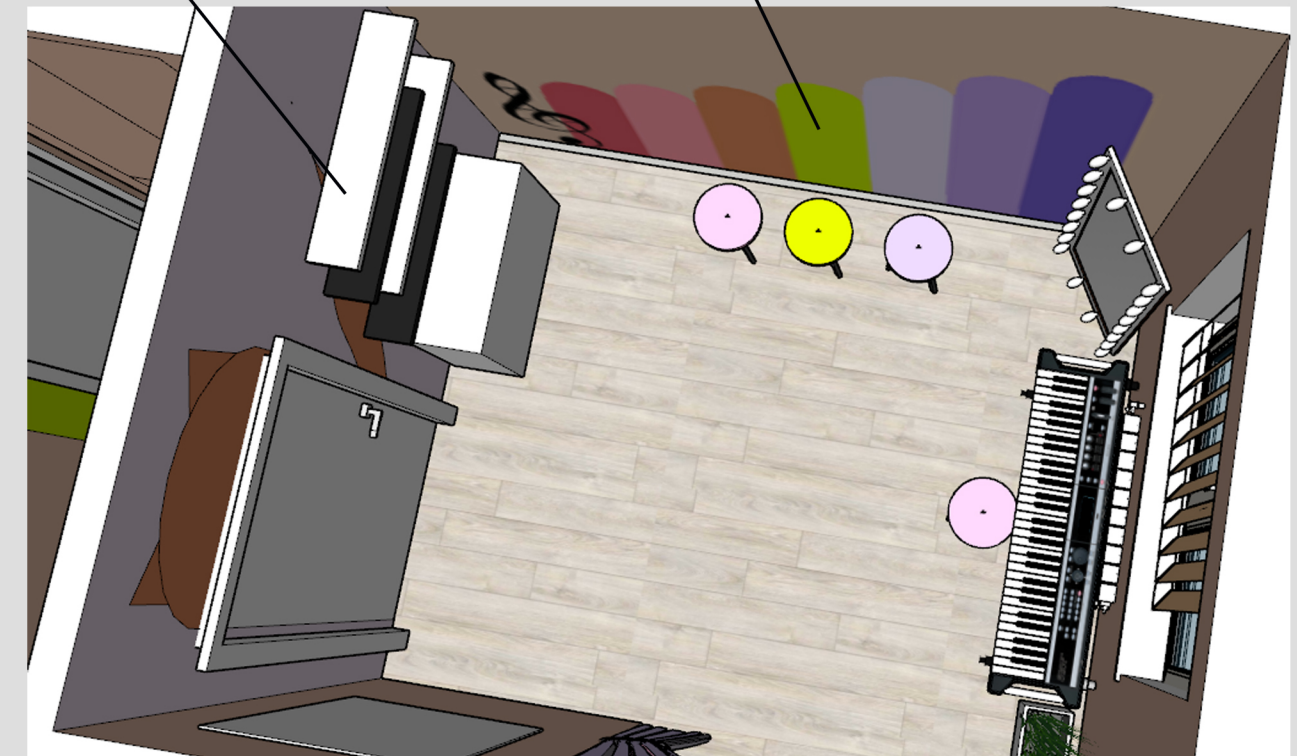

шторы для сцены

фон для сцены

доска с инфомацией

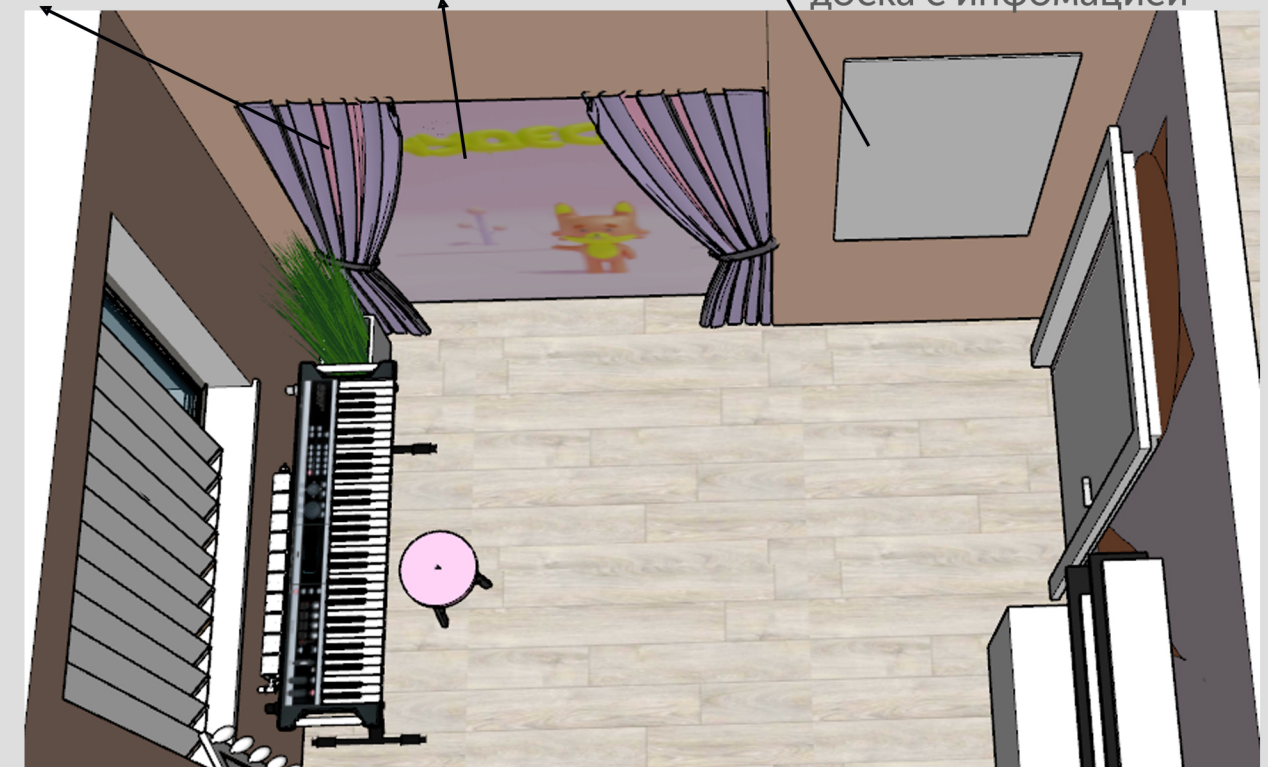


POLINA CHAPLANOVA DESIGN


Детский клуб ЧУДЕСА

Коридоры, комната рисования

оформление около двери

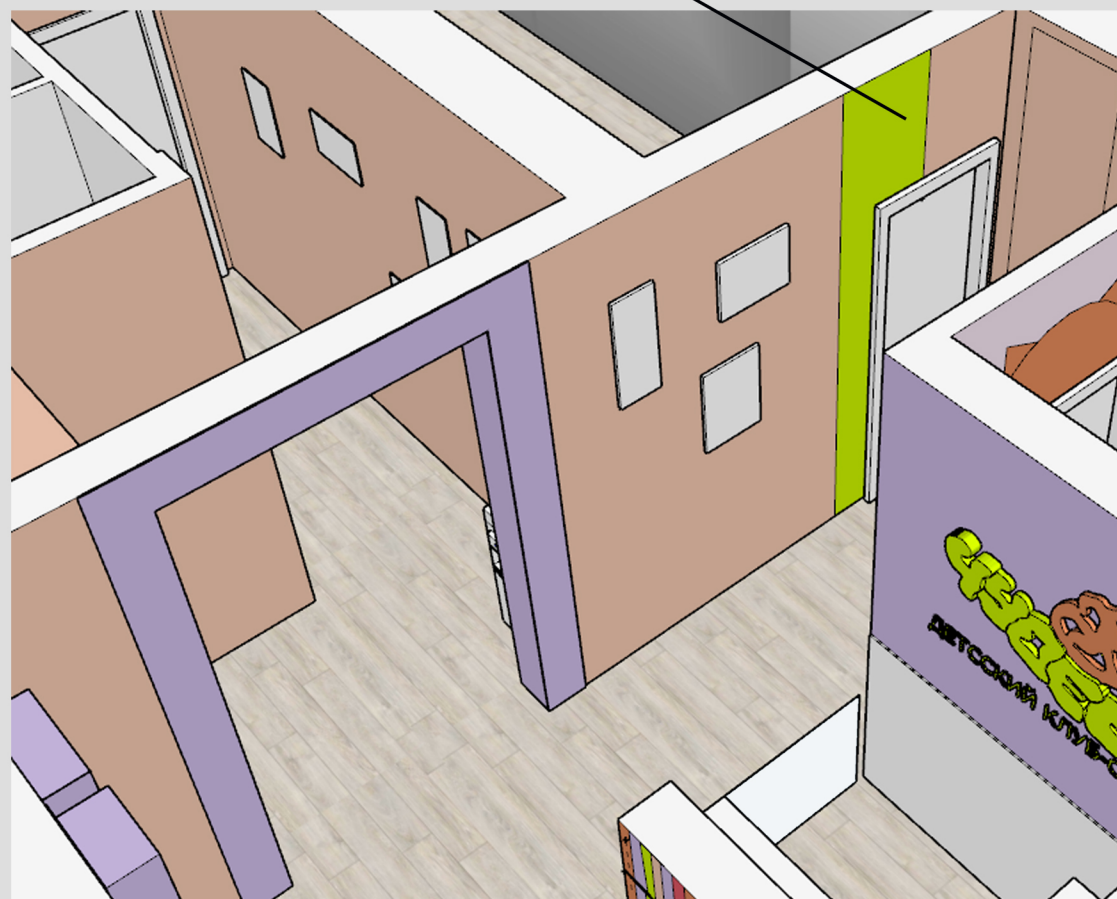


оформление стены с детскими рисунками

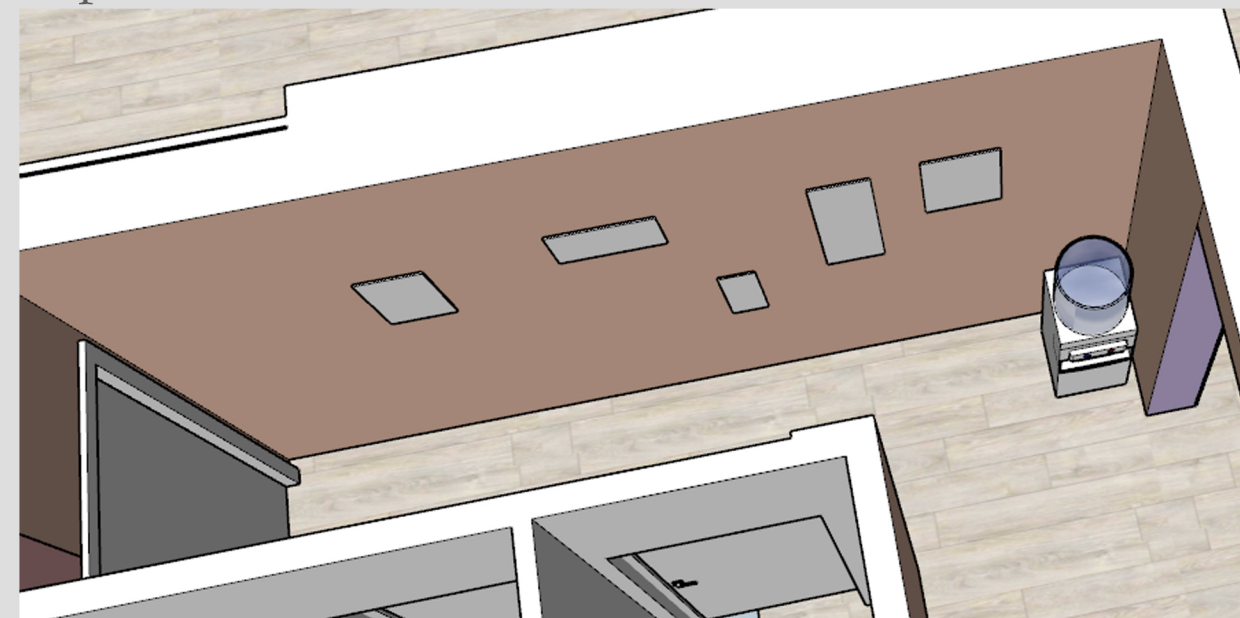

шкафы в цвет стен




детские столы, белые с цветной кромкой

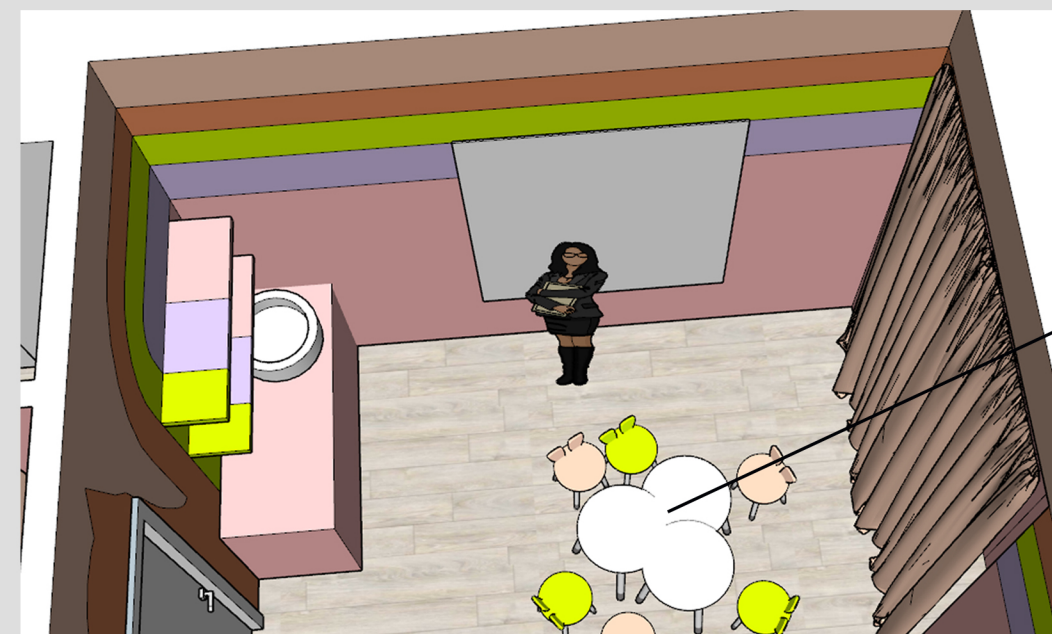

оформление стены

покраска стен

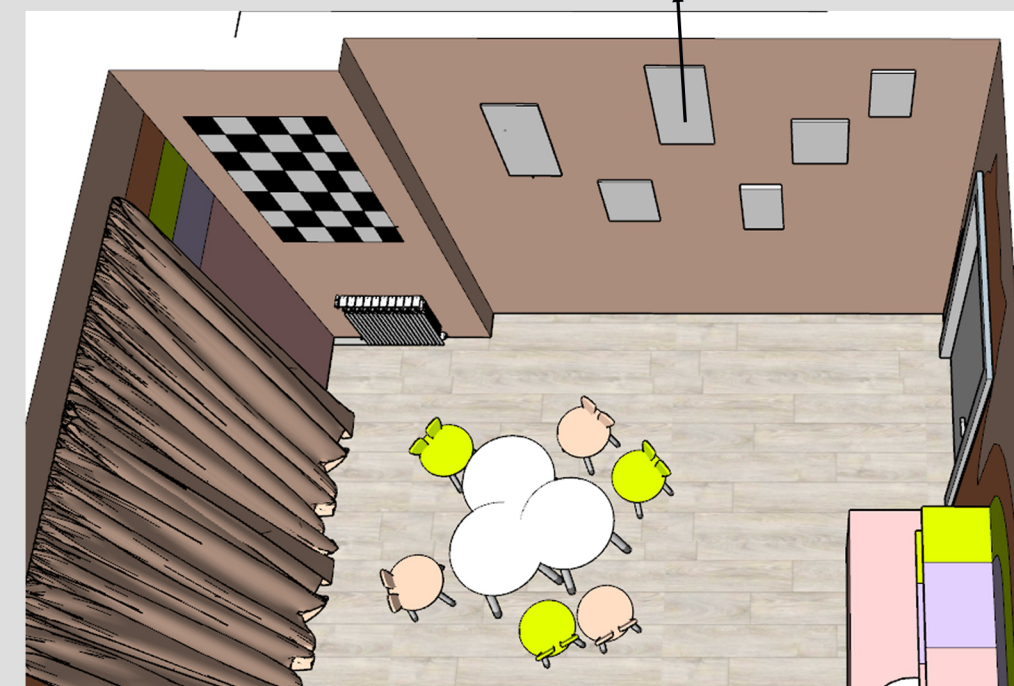

POLINA CHAPLANOVA DESIGN

Детский клуб ЧУДЕСА

Ресепшн



POLINA CHAPLANOVA DESIGN

Детский клуб ЧУДЕСА
Комната рисования



POLINA CHAPLANOVA DESIGN

Детский клуб ЧУДЕСА
Комната танцев



POLINA CHAPLANOVA DESIGN