

POLINA CHAPLANOVA DESIGN

Частная квартира

Адрес: г. Минск ул. Михаила Савицкого, 22


ДИЗАЙН-ПРОЕКТ

Дизайнер: Чапланова П.О

Минск 2023

 polinachaplanova.com  polinachaplanova@bk.ru  +7 (903) 792-34-98  [@polinachaplanovadesign](https://vk.com/apolinachaplanovadesign)

Дизайн интерьера • Архитектурное проектирование • Декорирование • Авторский надзор • Комплектация • Услуга в сфере строительства

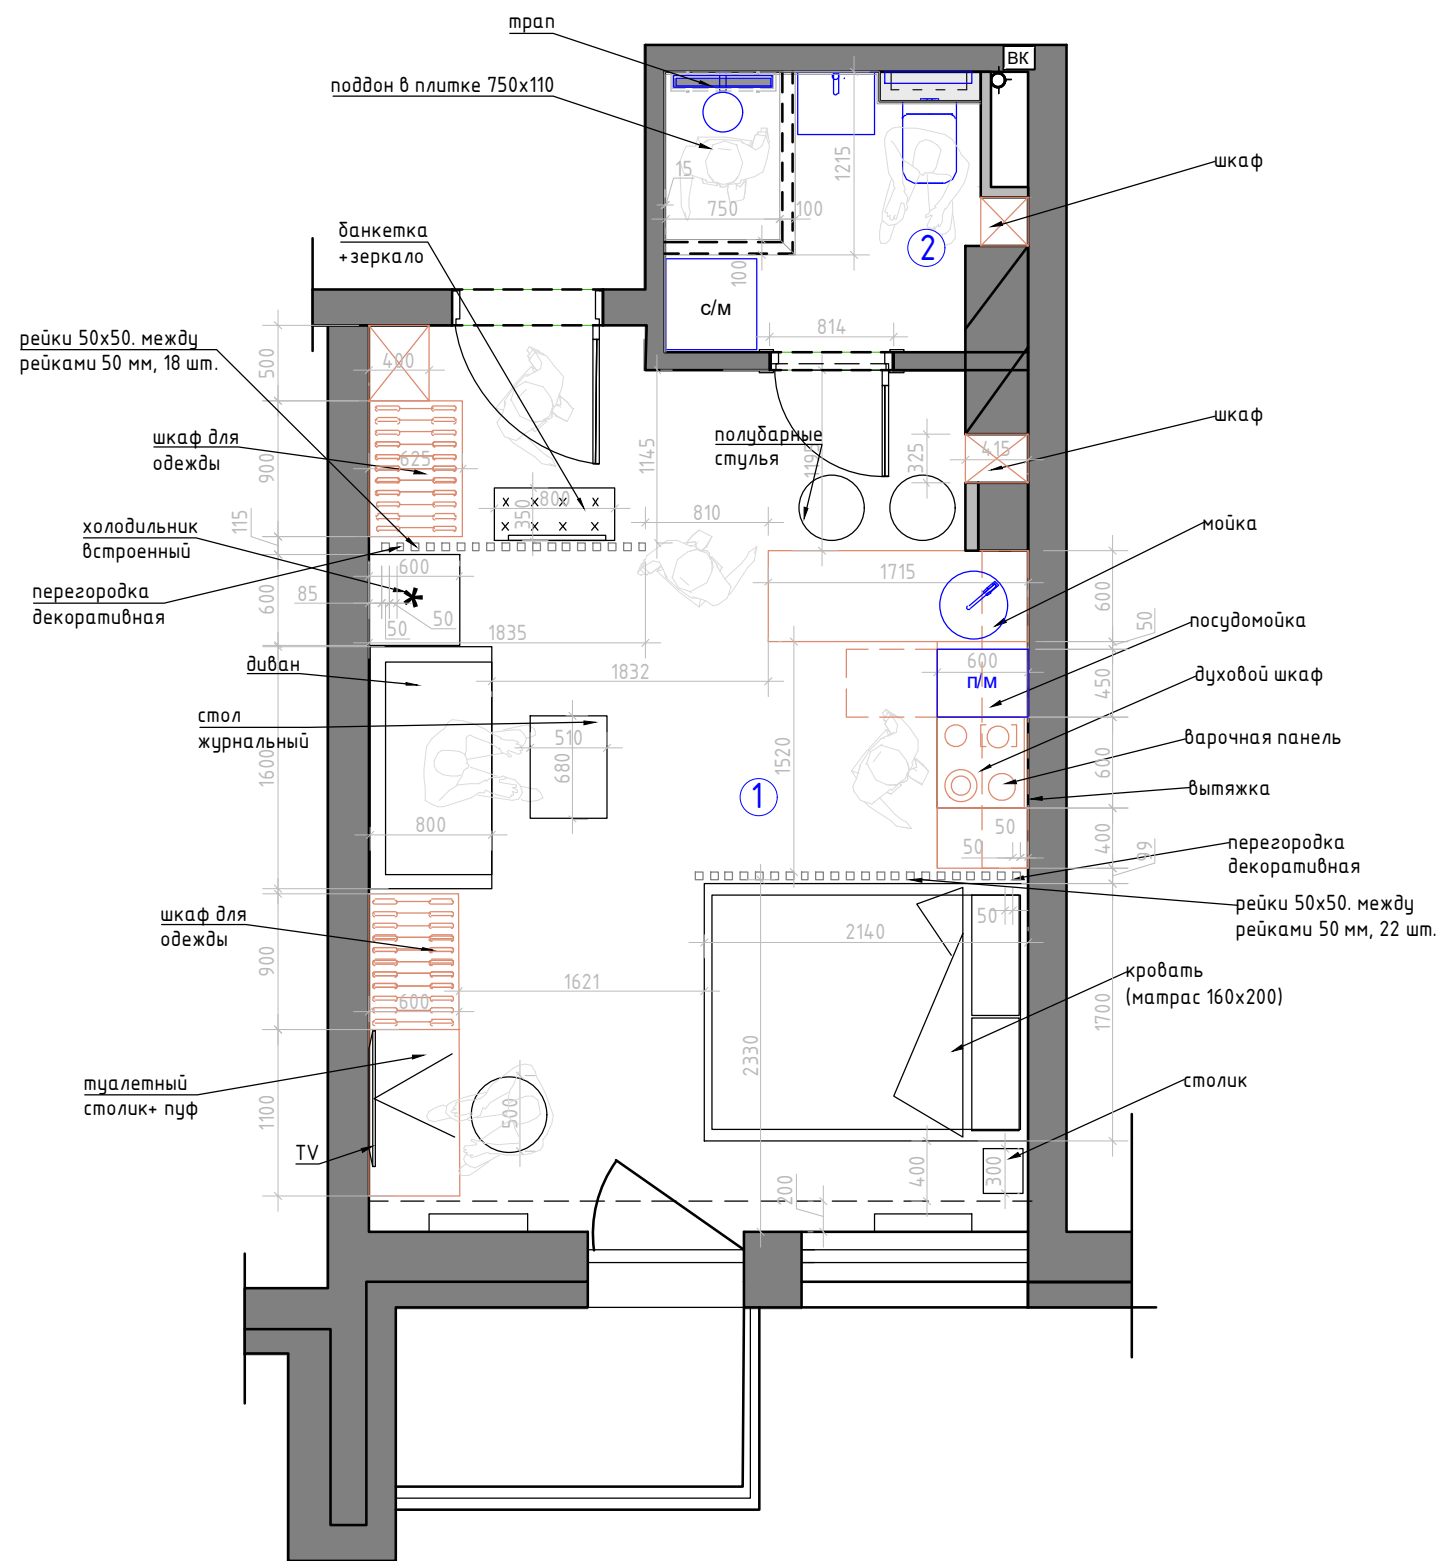

Экспликация помещений

№№ комн.	Характеристики комнат и помещений	Общая площадь
		всего
1	Комната	25,3
2	Санузел	3,9
Итого:		29,2

Условные обозначения:

— мебель по индивидуальным размерам

М 1:50

Заказчик	Согласованно	Дата	Подпись	Адрес: г. Минск ул. Михаила Савицкого, 22			
		23.10.23			Стадия	Лист	Листов
Заказчик						4	19
Дизайнер	Чапланова П.О			Квартира	POLINA CHAPLANOVA DESIGN		
				План расстановки мебели			

Формат А3

КОМНАТА 1 ВИД

ламинат



шкаф в цвет стен 2




кухонные шкафы зеленый + серый




рейки декоративные




цвет стен 1

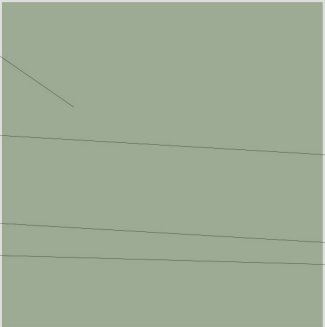

цвет стен 2

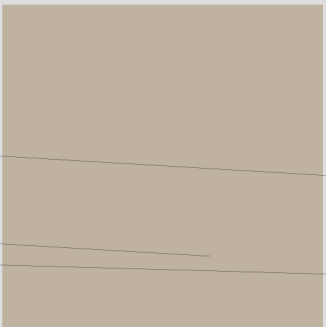

обивка стульев

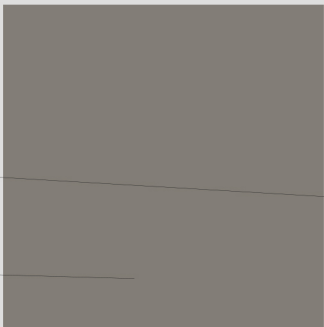

столешница



КОМНАТА 2 ВИД

ламинат



рейки декоративнѣ




шкаф в цвет стен 1




шкаф в цвет стен 2




цвет стен 1

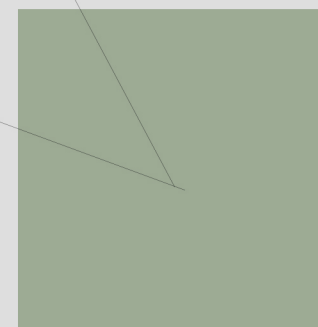

цвет стен 2

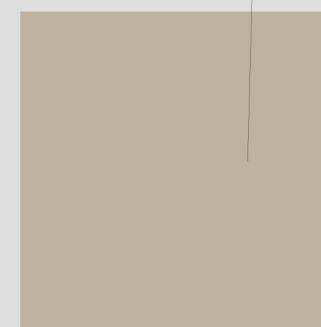

обивка дивана

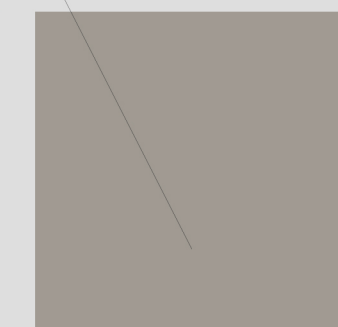

плинтус
под покраску
в цвет стен



POLINA CHAPLANOVA DESIGN

КОМНАТА 2 ВИД

ламинат



цвет стен 2




плитка



шкаф в цвет стен 2



дверь в цвет стен 2

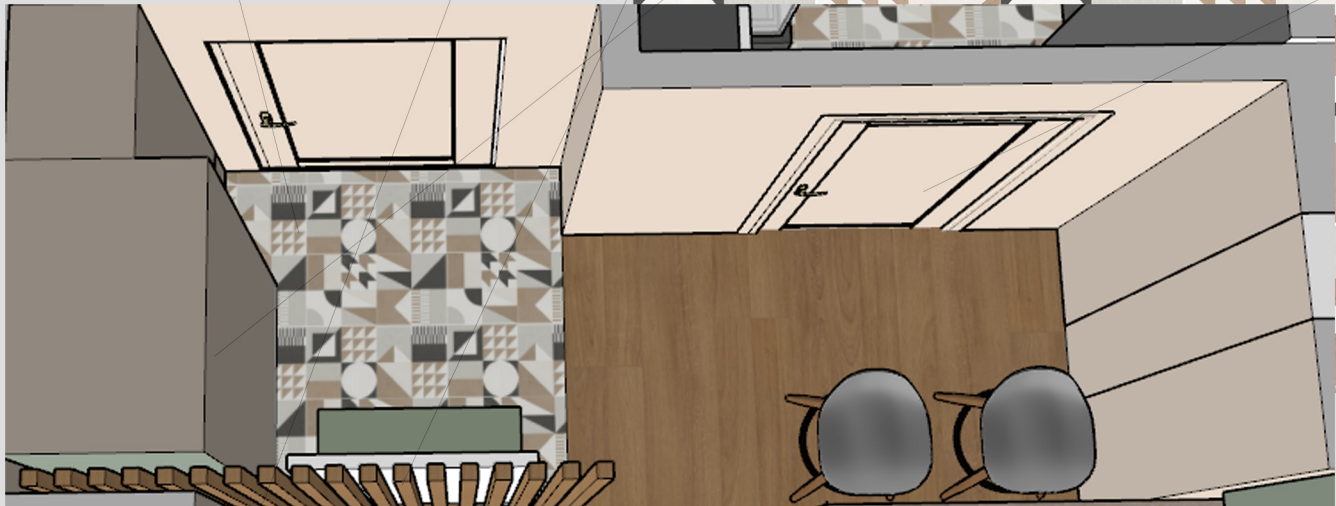

плинтус
под покраску
в цвет стен



POLINA CHAPLANOVA DESIGN

плитка




САМУЗЕЛ

шкаф в цвет плитки



цвет стен 2

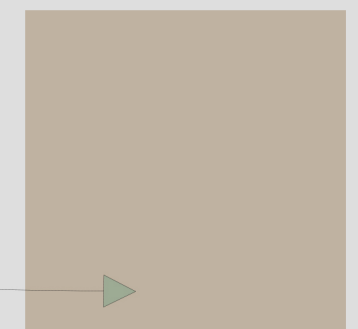

POLINA CHAPLANOVA DESIGN