

POLINA CHAPLANOVA DESIGN

Частная квартира

Адрес:

ДИЗАЙН-ПРОЕКТ

Дизайнер: Чапланова П.О


Раменское 2023

 polinachaplanova.com  polinachaplanova@bk.ru  +7 (903) 792-34-98  [@polinachaplanovadesign](https://vk.com/polinachaplanovadesign)

Дизайн интерьера • Архитектурное проектирование • Декорирование • Авторский надзор • Комплектация • Услуга в сфере строительства

Состав проекта	ЛИСТ
Титульный лист	1
Состав проекта	2
Обмерный план	3
План расстановки мебели и оборудования	4
Концептуальное решение (коллажи)	5–10
План демонтажа перегородок	11
План возводимых перегородок	12
План подвода воды и сантехнического оборудования	13
План полов	14
План плинтусов	15
План потолков с привязками	16
План потолков с расстановкой осветительного оборудования с привязками	17
План настенного и отдельностоящего осветительного оборудования с привязками	18
План расстановки выключателей, совмещенный с группами освещения	19
План размещения розеточных групп с привязками	20
Схема заполнения дверных проемов	21
Схема отделочных материалов стен	22
Развертки санузел №2	23
Разверткп зоны кухонной мебели, №3	24
Ведомость отделочных материалов Лист 1	25

Заказчик	Согласованно	Дата	Подпись				
		04.04.24			Стадия	Лист	Листов
Заказчик						2	25
Дизайнер	Чапланова П.О			Квартира	POLINA CHAPLANOVA DESIGN		
				Состав проекта			

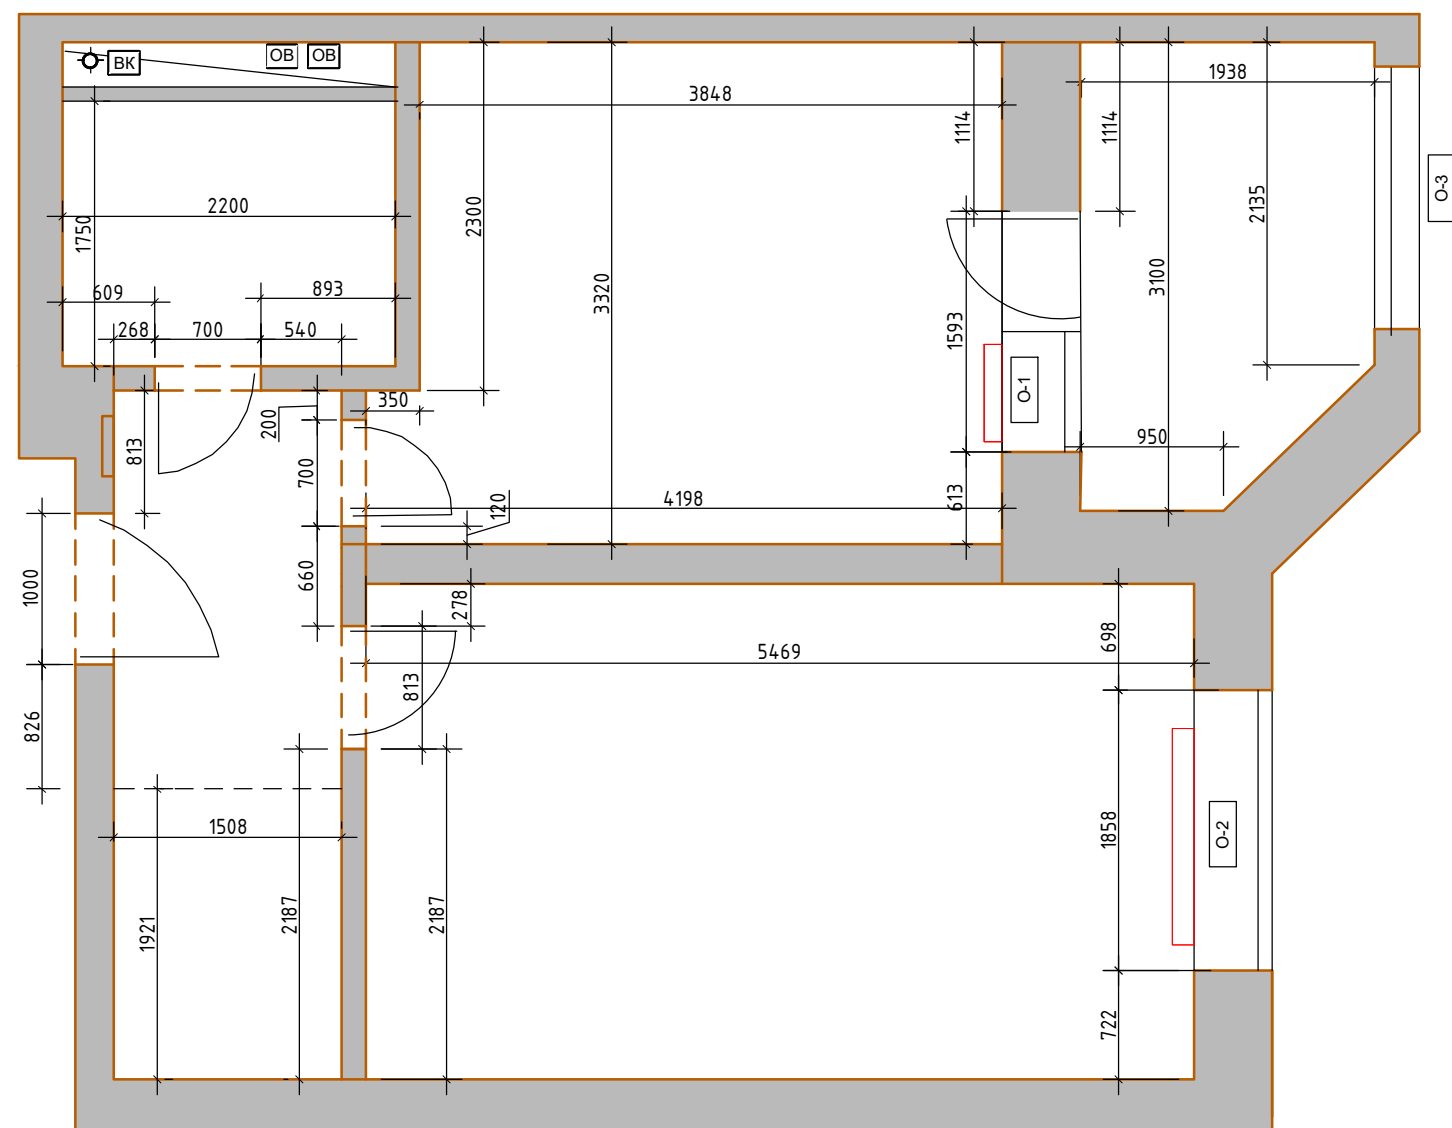

Спецификация оконных проёмов				
Обозначение	L	h ₁	h ₂	a
О-1	1593	220/900	1680	420
О-2	1858	900	1680	420
О-3	1775	940	2550	100

0,000

- за отметку 0,000 принят уровень существующего пола в квартире на момент обмеров

h=2800 - высота помещения существующая при обмерах;

Экспликация помещений

№№ комн.	Характеристики комнат и помещений	Общая площадь
		всего
1	Прихожая	6,8
2	Ванна комната	3,8
3	Кухня	13,0
4	Гостиная- Спальня	17,8
5	Лоджия	5,5
Итого:		46,9

Условные обозначения:

радиаторы отопления


Примечание: замеры производились в жилой квартире с мебелью по отделочным материалам.

Заказчик	Согласованно	Дата	Подпись			
		04.04.24				
Заказчик						
Дизайнер	Чапланова П.О					
				Квартира		
				Обмерный план		
				Стадия	Лист	Листов
					3	25
				POLINA CHAPLANOVA DESIGN		

Экспликация помещений



№№ комн.	Характеристики комнат и помещений	Общая площадь
		всего
1	Прихожая	6,8
2	Ванна комната	3,8
3	Кухня	13,0
4	Гостиная- Спальня	17,8
5	Лоджия	5,5
Итого:		46,9

Условные обозначения:
— мебель и панели по индивидуальным размерам

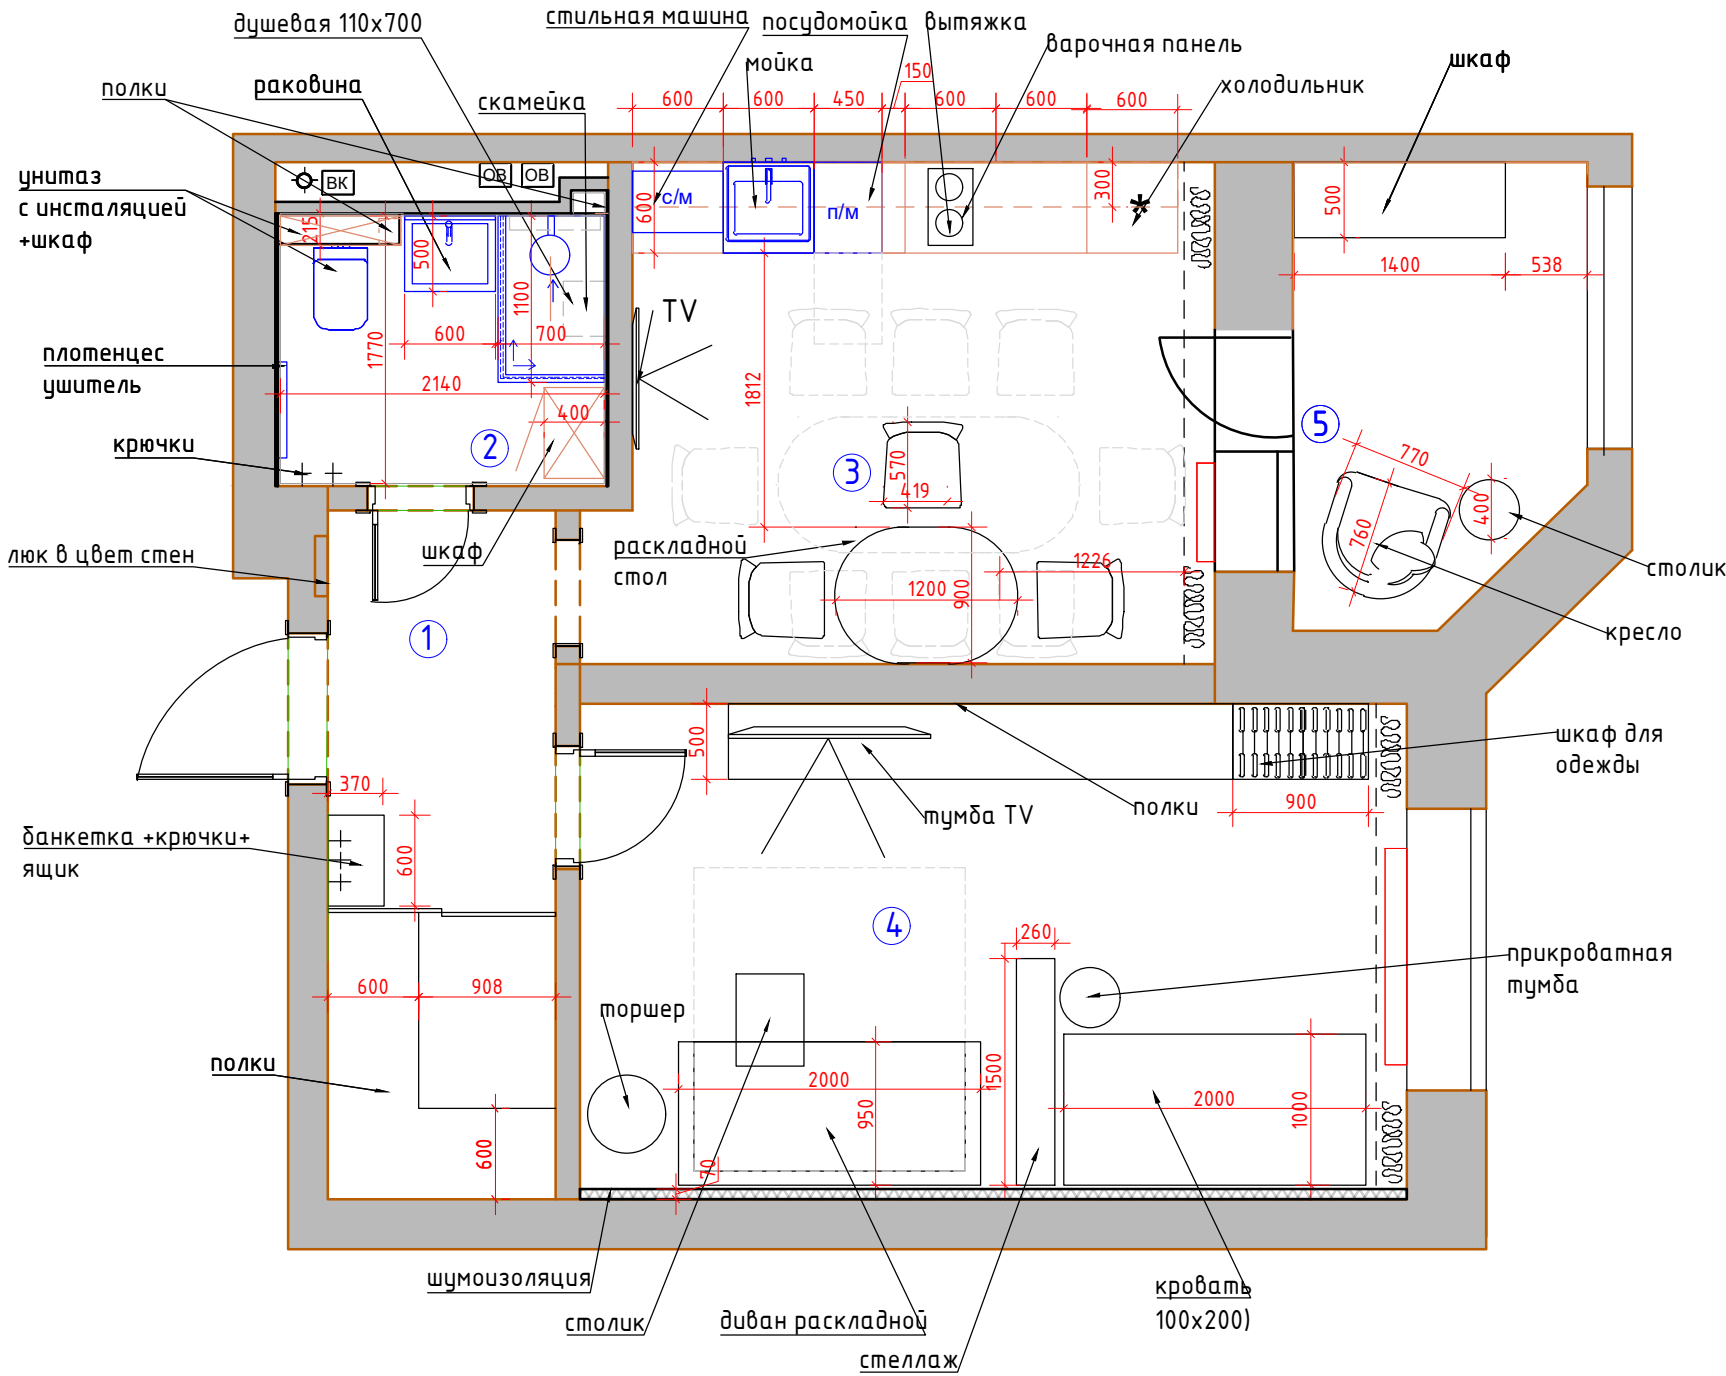


Заказчик	Согласованно	Дата	Подпись			
		04.04.24				
Заказчик						
Дизайнер	Чапланова П.О					
				Квартира		
				План расстановки мебели и оборудования		
				Стадия	Лист	Листов
					4	25
				POLINA CHAPLANOVA DESIGN		

ЛИМОННЫЙ МИКС

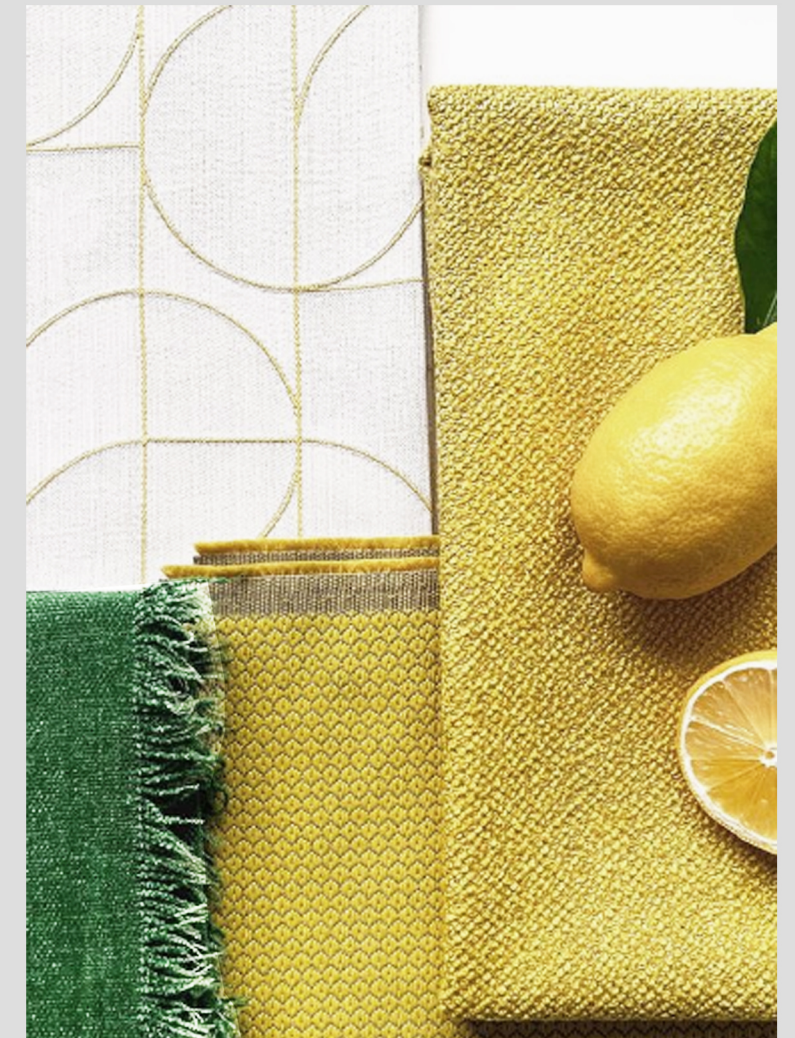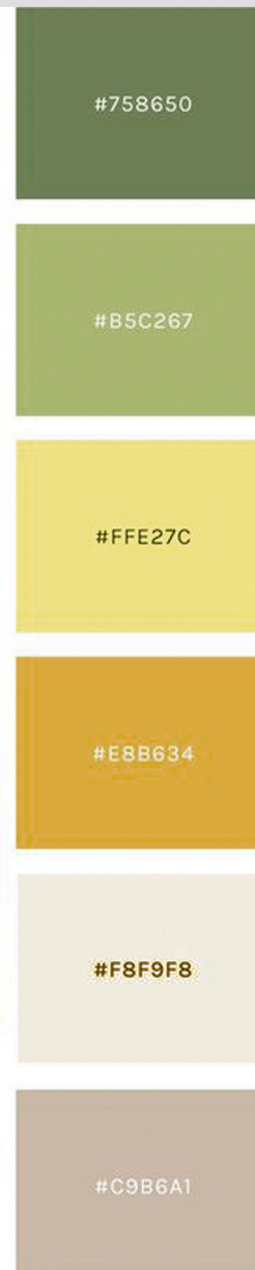

POLINA CHAPLANOVA DESIGN

Лимонный микс
КОРИДОР

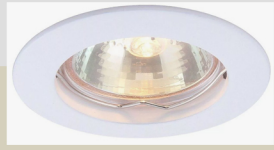

Кварцвинил


Плинтус

Наличник

Обои под покраску



POLINA CHAPLANOVA DESIGN

Лимонный микс САМУЗЕЛ

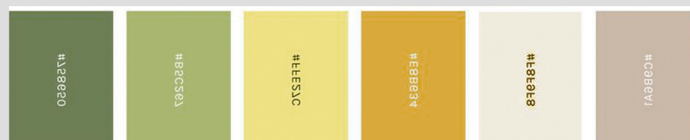

POLINA CHAPLANOVA DESIGN

Лимонный микс КУХНЯ


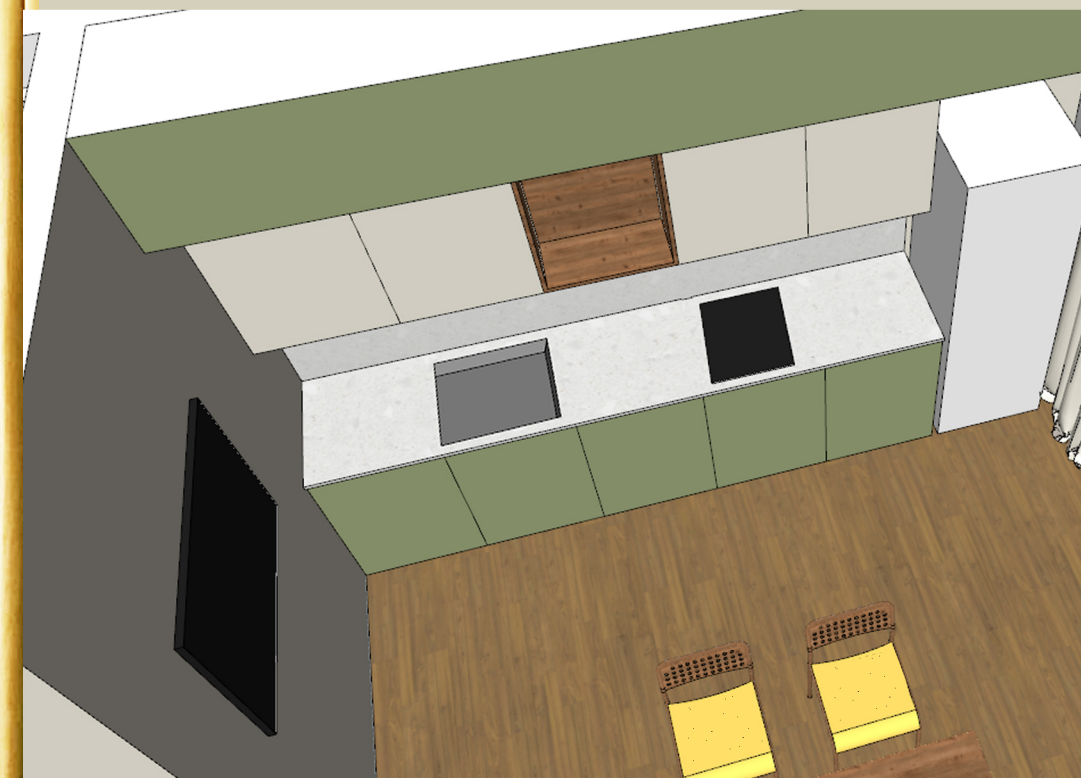
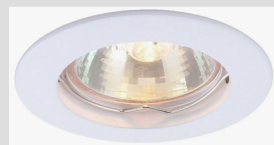


Обои под покраску

Кварцвинил

Плинтус




Наличник

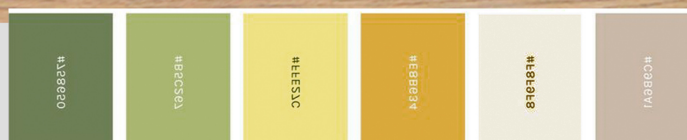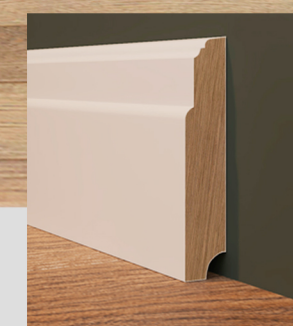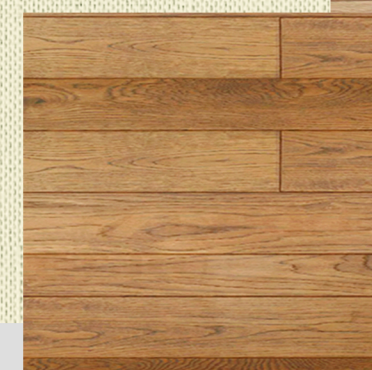

POLINA CHAPLANOVA DESIGN

Лимонный микс

ГОСТИНАЯ

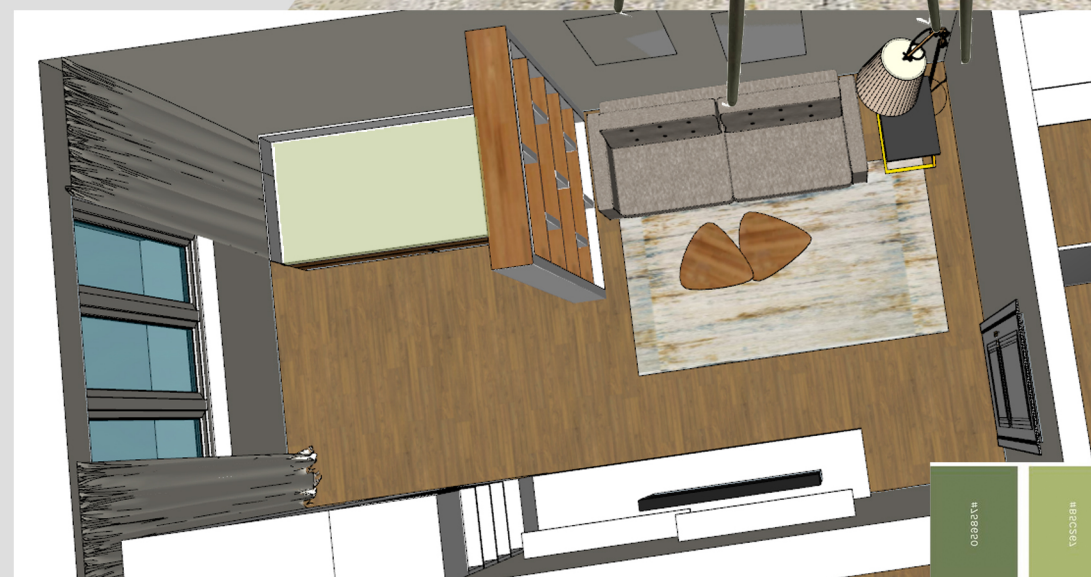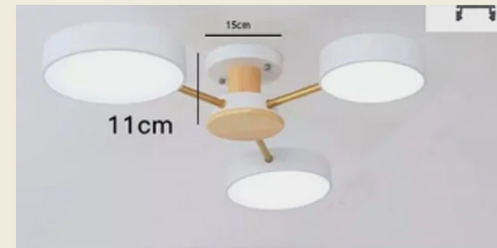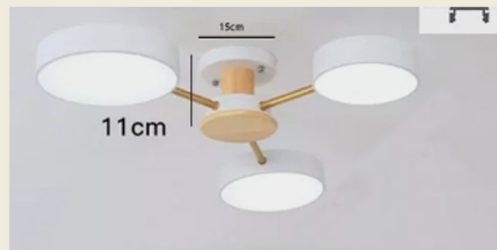


Обои



Плинтус

POLINA CHAPLANOVA DESIGN

Лимонный микс
БАЛКОН

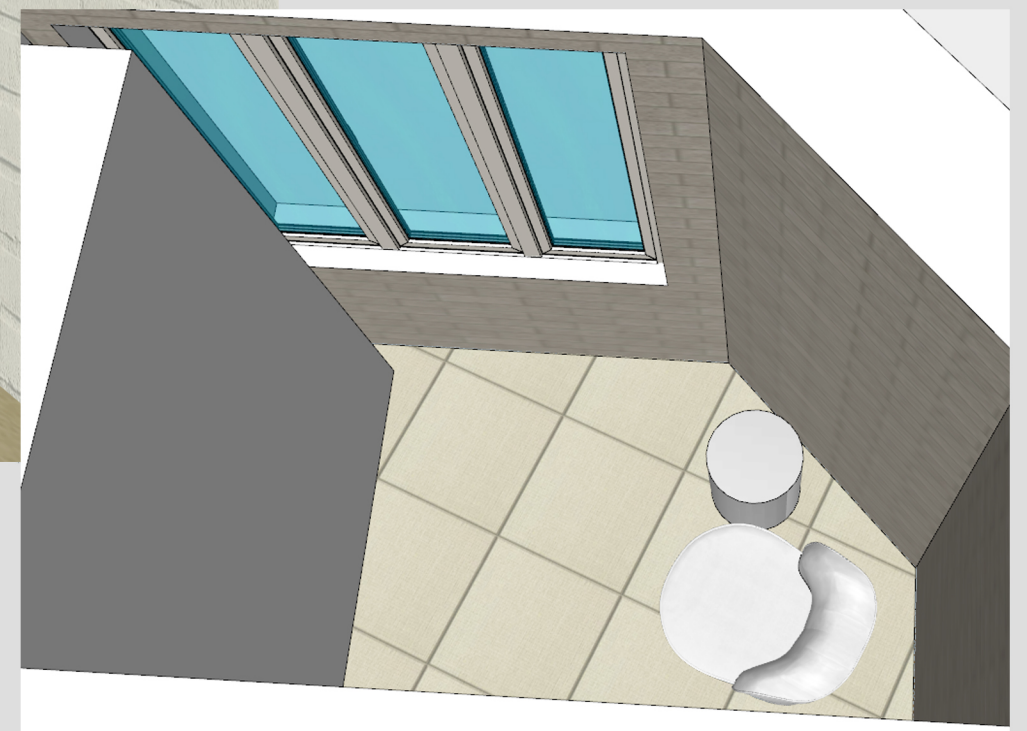

POLINA CHAPLANOVA DESIGN


Экспликация помещений

№№ комн.	Характеристики комнат и помещений	Общая площадь
		всего
1	Прихожая	6,8
2	Ванна комната	3,8
3	Кухня	13,0
4	Гостиная- Спальня	17,8
5	Лоджия	5,5
Итого:		46,9


Условные обозначения:

■ демонтируемые перегородки

Подготовить квартиру под полную новую отделку.

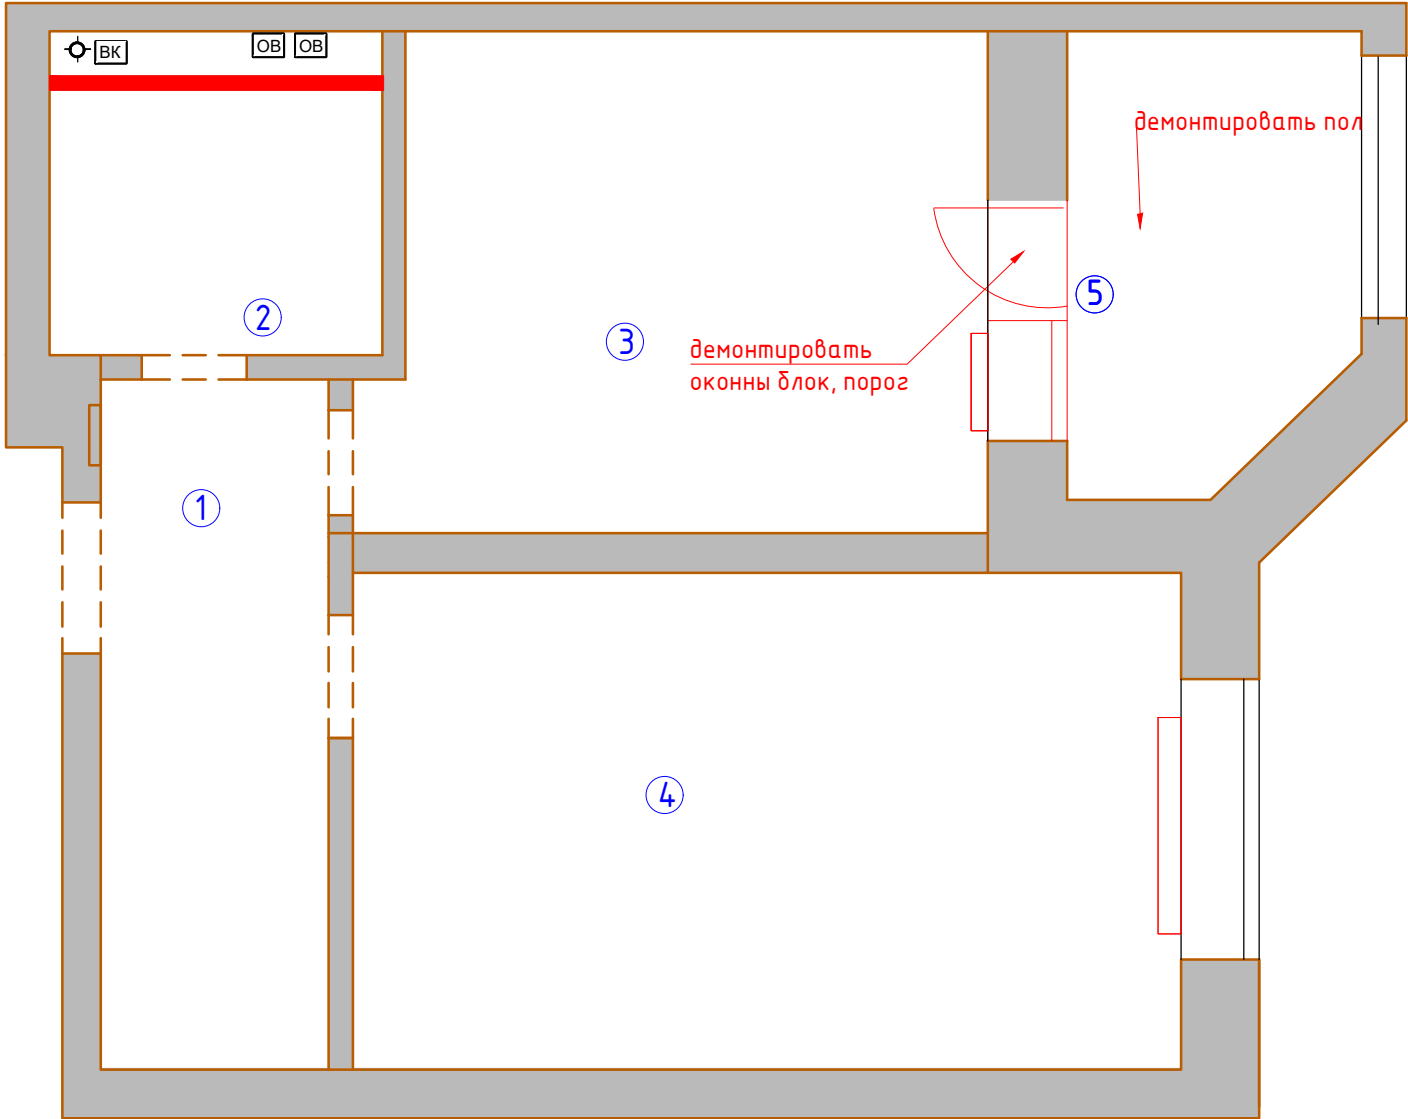

Заказчик	Согласованно	Дата	Подпись				
		04.04.24			Стадия	Лист	Листов
Заказчик						11	25
Дизайнер	Чапанова П.О			Квартира	POLINA CHAPLANOVA DESIGN		
				Обмерный план			

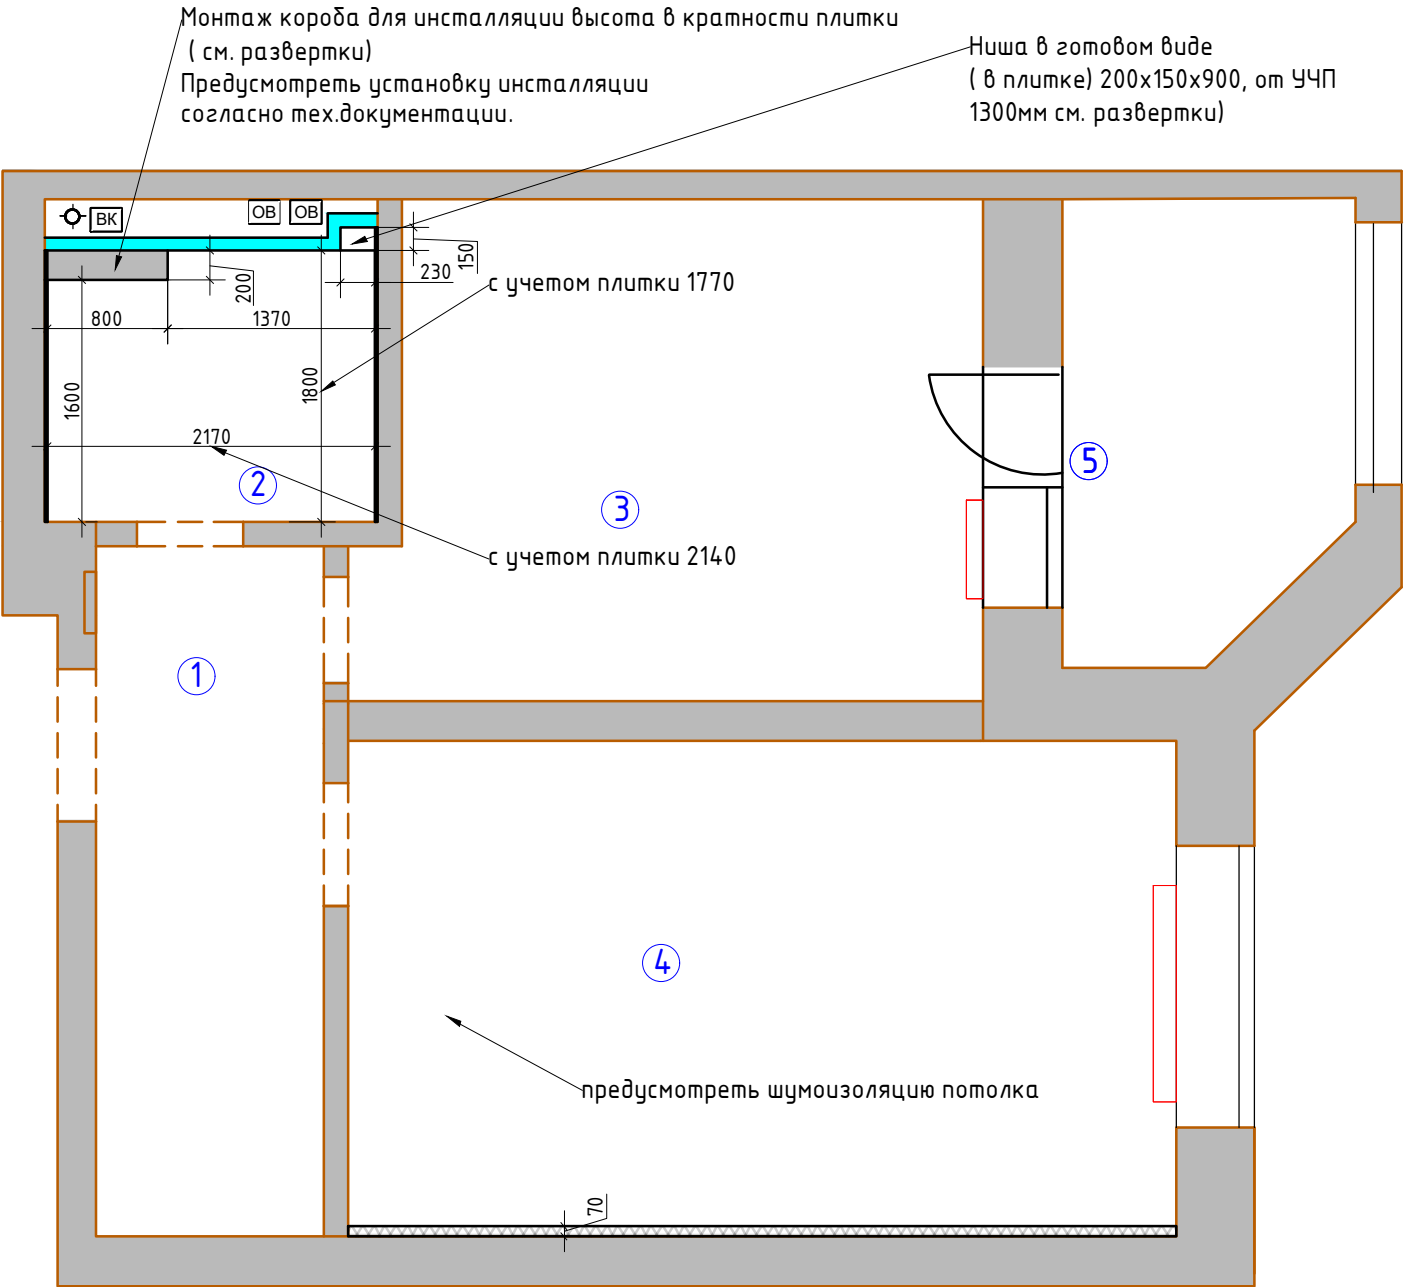


Экспликация помещений

№№ комн.	Характеристики комнат и помещений	Общая площадь
		всего
1	Прихожая	6,8
2	Ванна комната	3,8
3	Кухня	13,0
4	Гостиная- Спальня	17,8
5	Лоджия	5,5
Итого:		46,9

Условные обозначения:

- возводимые перегородки из ГКЛВ
- шумоизоляция
- монтируемые перегородки и конструкции

Заказчик	Согласованно	Дата	Подпись				
		04.04.24			Стадия	Лист	Листов
Заказчик						12	25
Дизайнер	Чапанова П.О			Квартира	POLINA CHAPLANOVA DESIGN		
				План возводимых перегородок			

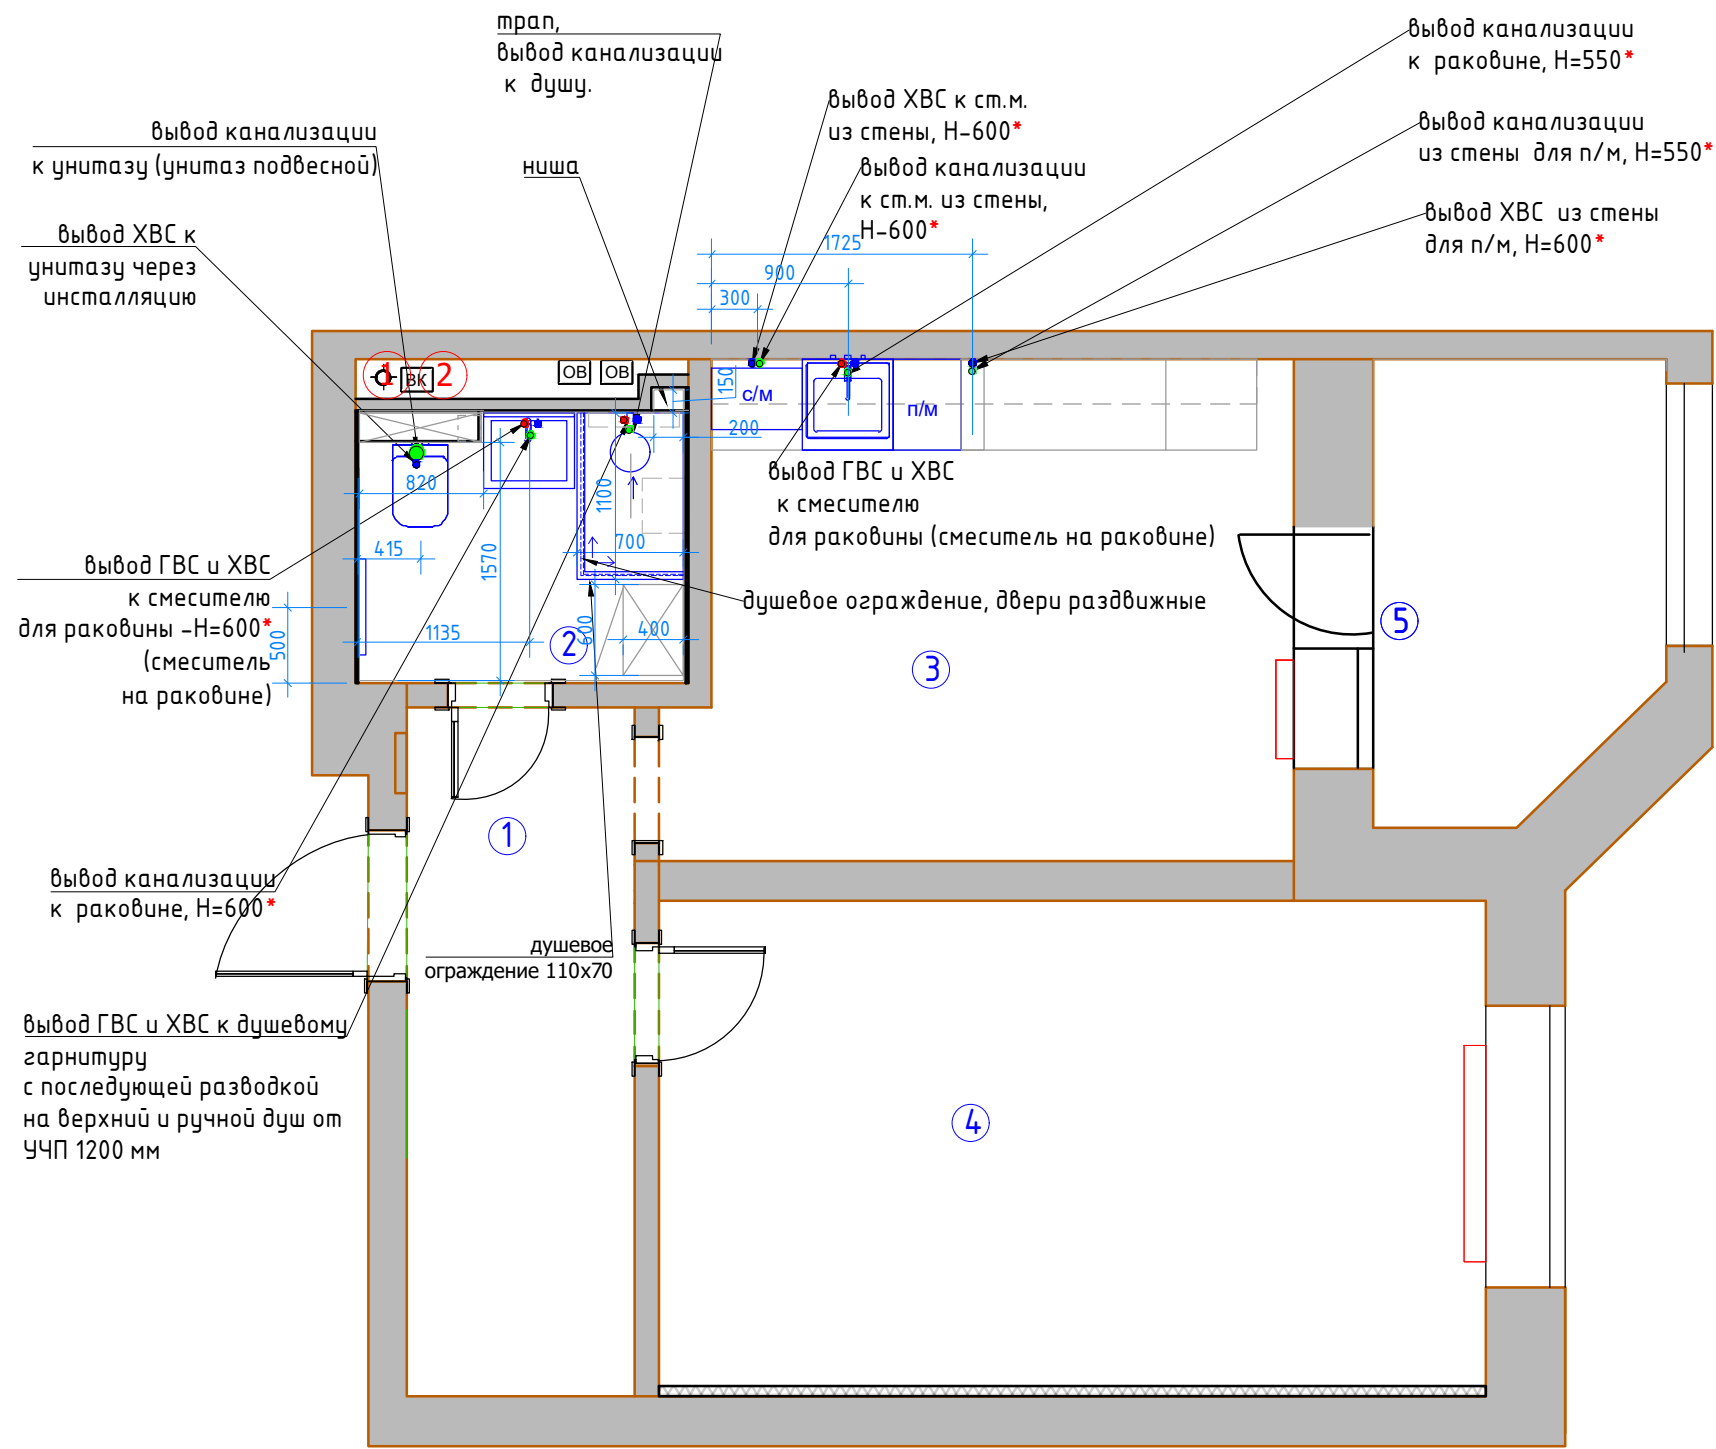

Экспликация помещений

№№ комн.	Характеристики комнат и помещений	Общая площадь
		всего
1	Прихожая	6,8
2	Ванна комната	3,8
3	Кухня	13,0
4	Гостиная- Спальня	17,8
5	Лоджия	5,5
Итого:		46,9

Условные обозначения

●	Вывод холодной воды
●	Вывод горячей воды
●	Вывод канализации d-50мм
●	Вывод канализации для унитаза d-100 мм
①	Стояк канализации
②	Лючок для доступа к стоякам установить по месту

Примечание:

предусмотреть установку:
-фильтра глубокой очистки (согласовать предварительно с Заказчиком)
-лючка для доступа к стоякам

Отметкой чистого пола является финишное покрытие пола.
Привязки даны без учета отделочных материалов.
Тип отделочного материала см. ведомость отделочных материалов
Шумоизолировать стояк канализации в технич.коробе.
Предусмотреть систему защиты от протечек воды
(согласовать предварительно с Заказчиком)

Все выводы к сантехническим приборам согласно тех.картам производителя.
Привязки сантехнического оборудования смотреть СТРОГО с тех. картами
*Размеры даны условно, точные размеры смотреть в тех.картах сантехнического оборудования

Заказчик	Согласованно	Дата	Подпись			
		04.04.24				
Заказчик						
Дизайнер	Чапланова П.О					
				Квартира		
				План подвода воды и сантехнического оборудования		
				Стадия	Лист	Листов
					13	25
				POLINA CHAPLANOVA DESIGN		

Экспликация помещений


№№ комн.	Характеристики комнат и помещений	Общая площадь
		всего
1	Прихожая	6,8
2	Ванна комната	3,8
3	Кухня	13,0
4	Гостиная- Спальня	17,8
5	Лоджия	5,5
Итого:		46,9

Условные обозначения:

- Плитка (керамогранит) тип 1 60х60
- Плитка (керамогранит) тип 2 60х60
- Кварцвинил
- Начало раскладки
- 0.000

Отметка полов от УЧП


Плитка на полу разложена с учетом швов 2 мм.
Примечание: стык покрытий строго под полотном двери.
Стык плитка- кварцвинила через порожек в цвет доски

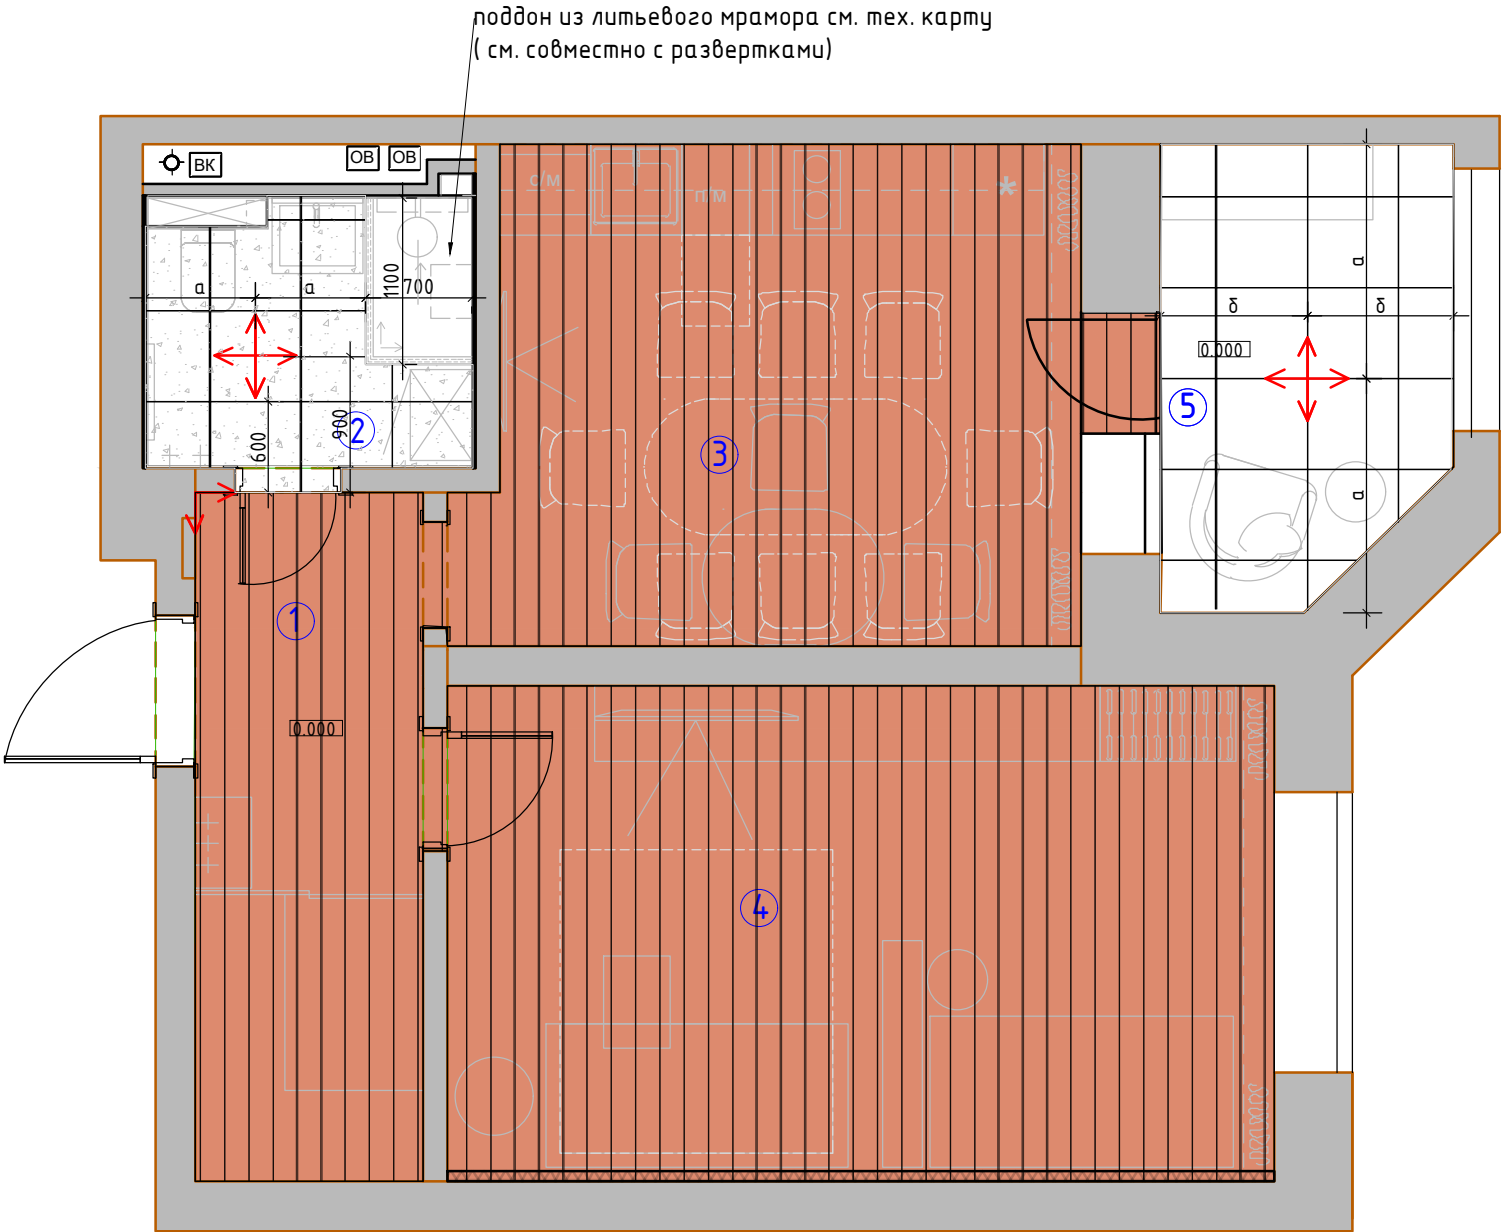


Заказчик	Согласованно	Дата	Подпись				
		04.04.24			Стадия	Лист	Листов
Заказчик						14	25
Дизайнер	Чапланова П.О			Квартира	POLINA CHAPLANOVA DESIGN		
				План полов			

Экспликация помещений

№№ комн.	Характеристики комнат и помещений	Общая площадь
		всего
1	Прихожая	6,8
2	Ванна комната	3,8
3	Кухня	13,0
4	Гостиная- Спальня	17,8
5	Лоджия	5,5
Итого:		46,9

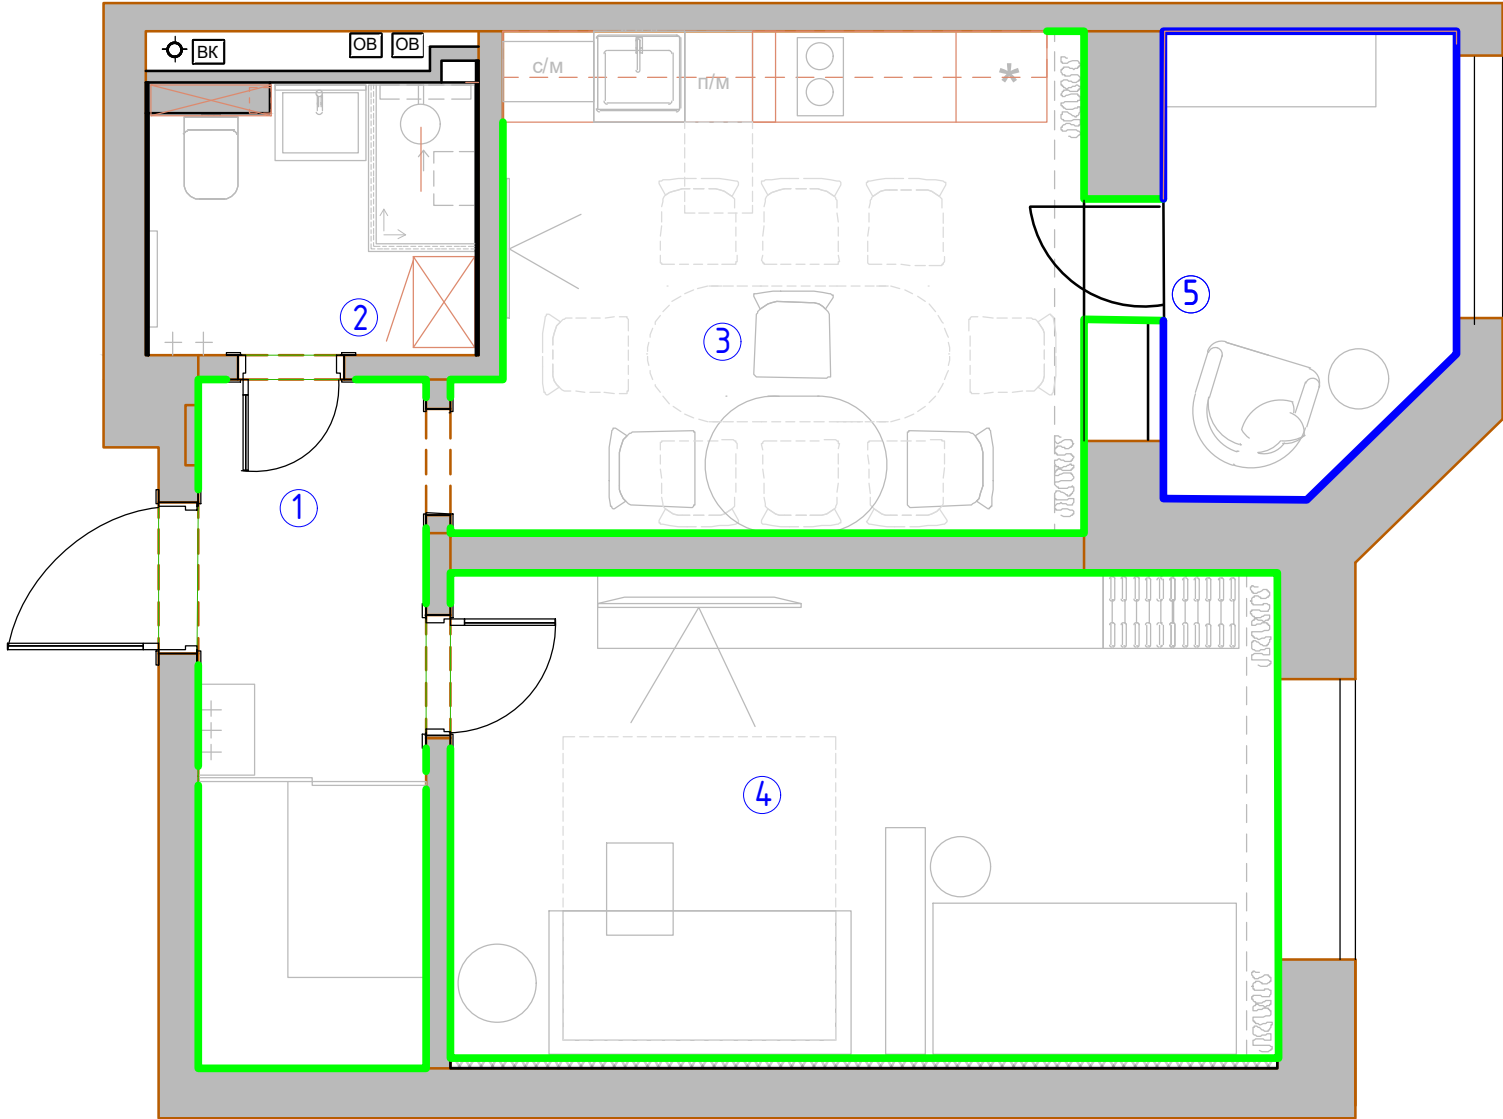

Условные обозначения:

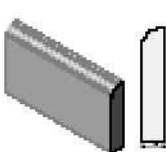

плинтус тип 1 h 120 МДВ белый

плинтус тип 2 из плитки 100h


При монтаже плинтуса учесть мебель по индивидуальным размерам

мебель по индивидуальным размерам

Заказчик	Согласованно	Дата	Подпись				
		04.04.24			Стадия	Лист	Листов
Заказчик						15	25
Дизайнер	Чапанова П.О			Квартира	POLINA CHAPLANOVA DESIGN		
				План плинтусов			

№№ комн.	Характеристики комнат и помещений	Общая площадь
		всего
1	Прихожая	6,8
2	Ванна комната	3,8
3	Кухня	13,0
4	Гостиная- Спальня	17,8
5	Лоджия	5,5
Итого:		46,9

высота в кратность плитки на стене

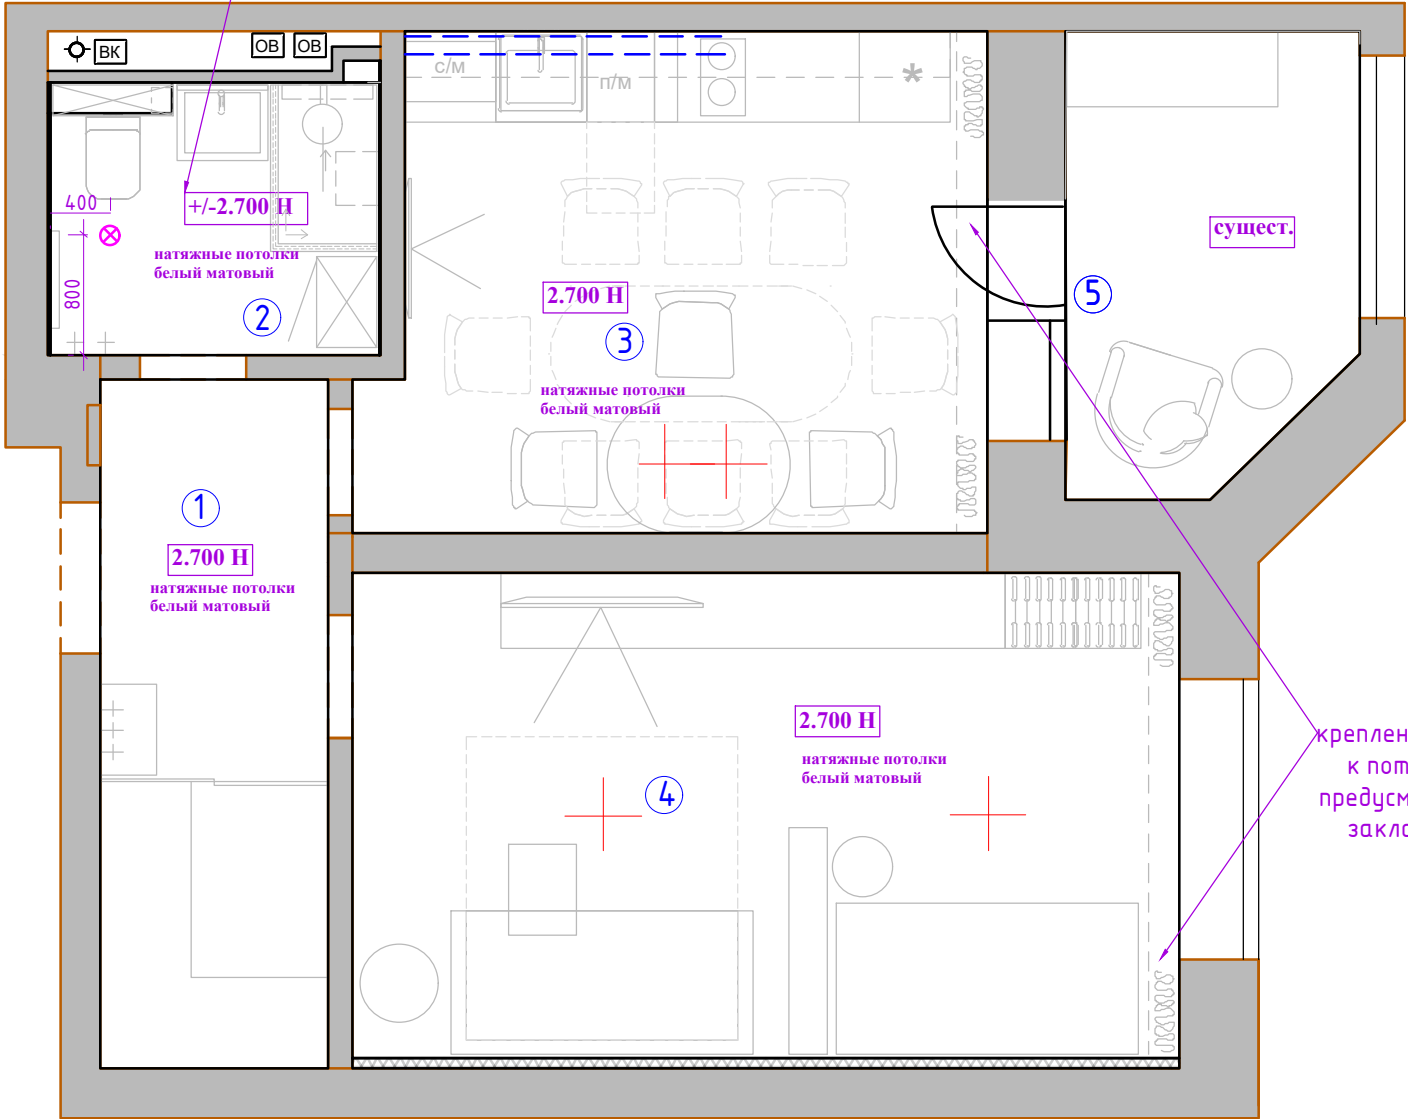

Примечание :

3. В местах установки люстр,и прочих изделий,оборудования ,
подвесных конструкций предусмотреть закладные
(см. план освещения) .
4. Привязки даны по центроборудования, без учета отделочных материалов.
2. За уровня 0.000 взята отметка уровня чистого пола.

УСЛОВНЫЕ ОБОЗНАЧЕНИЯ:

- + - место крепления люстры
⊗ -вентилятор потолочный вытяжной
== - труба для вытяжки (схематично, определить расположение по месту)


Заказчик	Согласованно	Дата	Подпись				
		04.04.24			Стадия	Лист	Листов
Заказчик						16	25
Дизайнер	Чапланова П.О			Квартира	POLINA CHAPLANOVA DESIGN		
				План потолков			

Экспликация помещений

№№ комн.	Характеристики комнат и помещений	Общая площадь
		всего
1	Прихожая	6,8
2	Ванна комната	3,8
3	Кухня	13,0
4	Гостиная- Спальня	17,8
5	Лоджия	5,5
Итого:		46,9

Условные обозначения

- ⊗ - точечный светильник Тип 1 (встраиваемый)
- ⊗ - точечный светильник Тип 2 (встраиваемый влагозащитный)
- ⊗ - потолочный вентилятор
- ⊗ - люстра/подвес

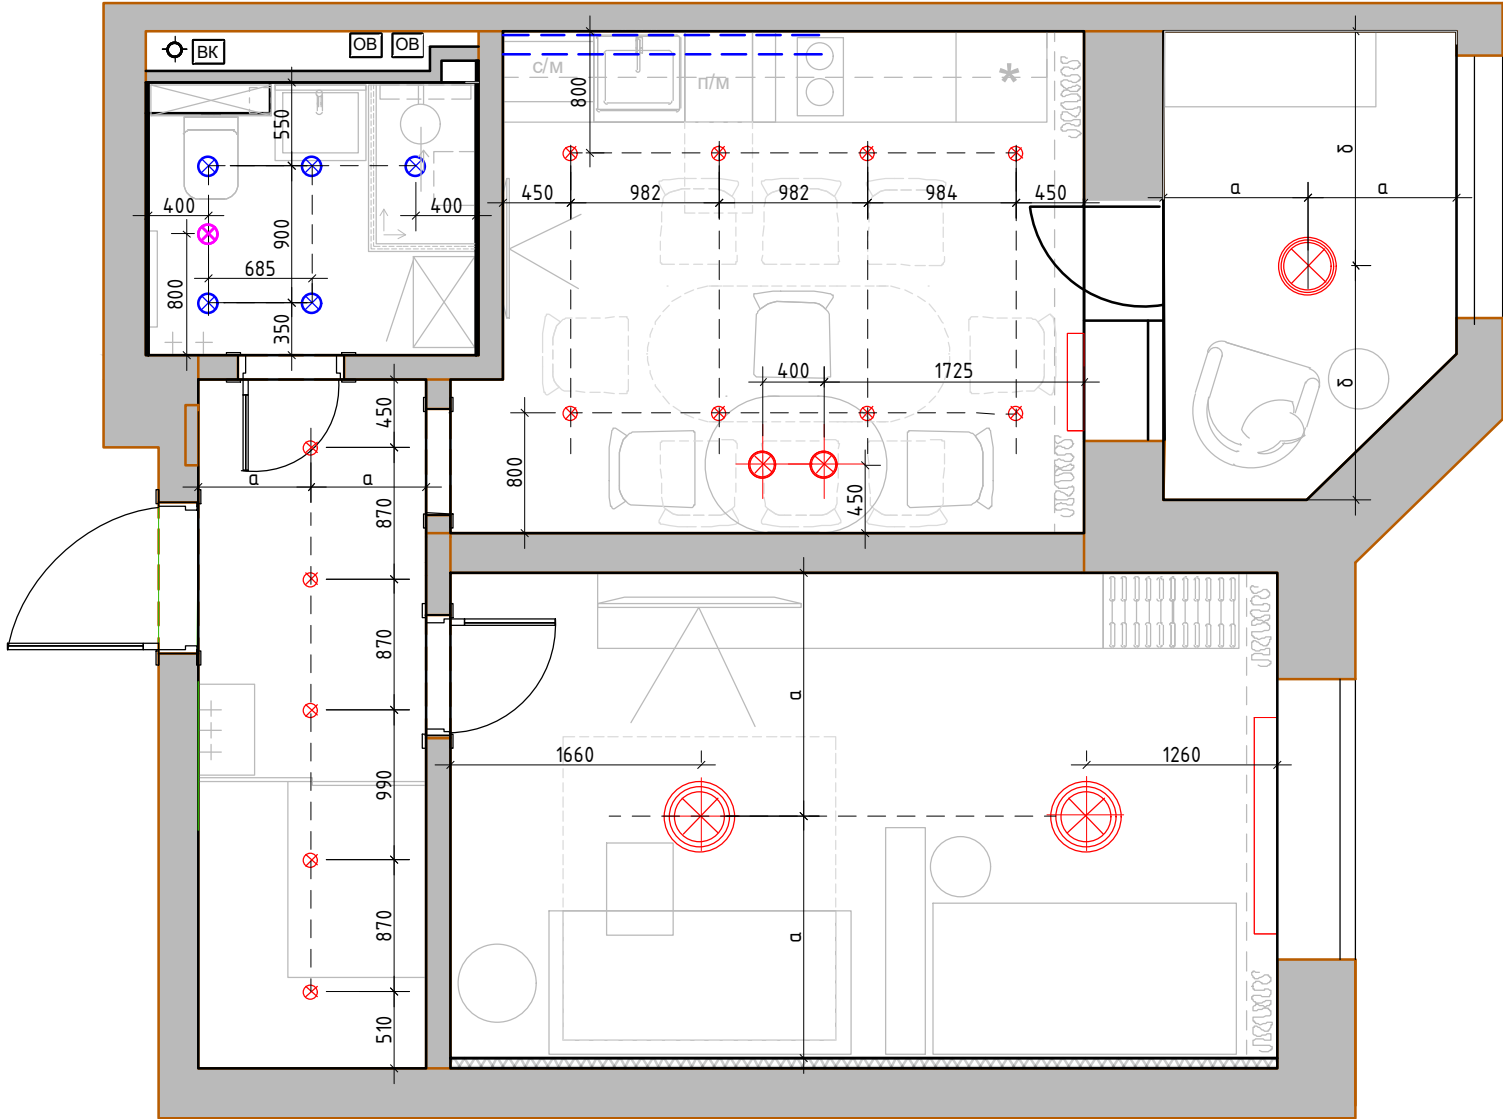


Заказчик	Согласованно	Дата	Подпись				
		04.04.24			Стадия	Лист	Листов
Заказчик						17	25
Дизайнер	Чапланова П.О			Квартира	POLINA CHAPLANOVA DESIGN		
				План потолков с расстановкой осветительного оборудования с привязками М 1:50			

Экспликация помещений

№№ комн.	Характеристики комнат и помещений	Общая площадь
		всего
1	Прихожая	6,8
2	Ванна комната	3,8
3	Кухня	13,0
4	Гостиная- Спальня	17,8
5	Лоджия	5,5
Итого:		46,9

- эл. вывод
- Торшер/лампа
- Домофон
- Звонок
- Электрический щит.
Точное месторасположение определить спец. компаниям
- А - автоматическое включения
- М - местное включение

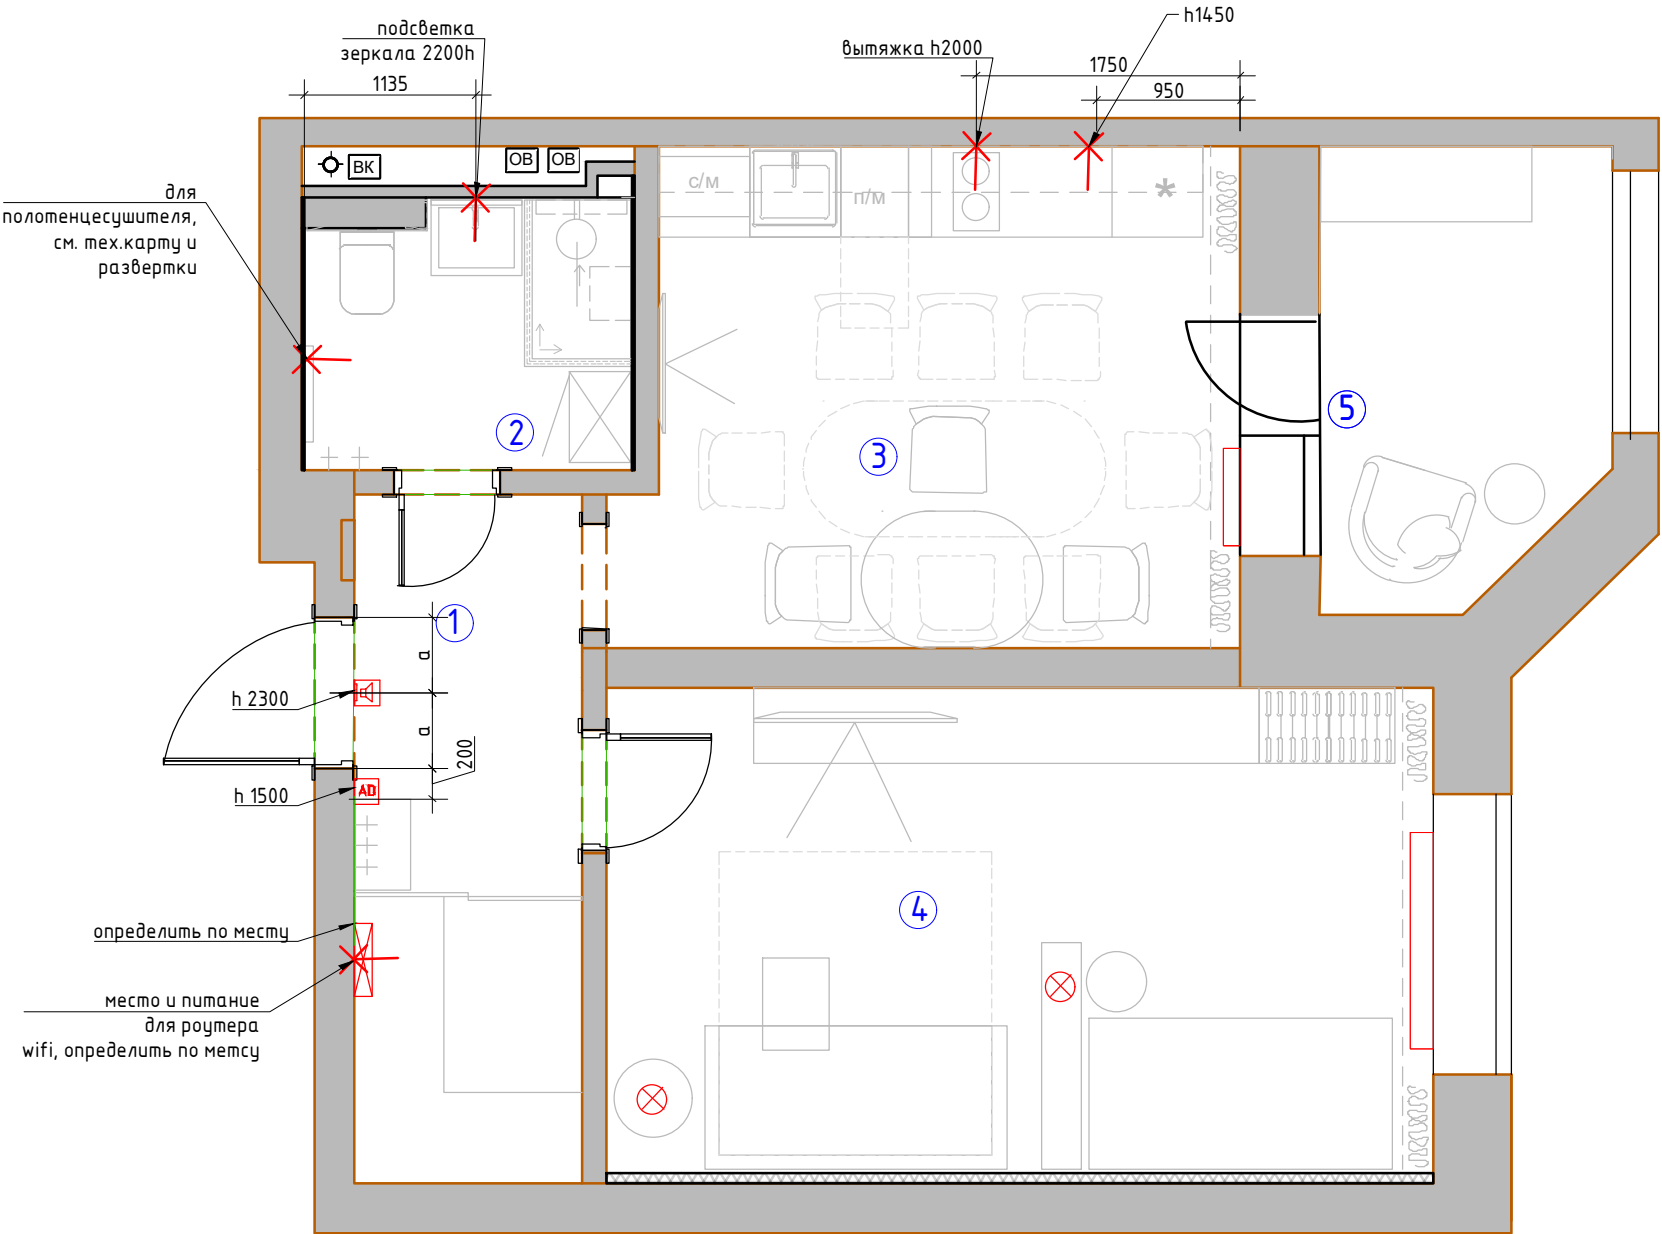

Заказчик	Согласованно	Дата	Подпись				
		04.04.24			Стадия	Лист	Листов
Заказчик						18	25
Дизайнер	Чапанова П.О			Квартира	POLINA CHAPLANOVA DESIGN		
				План настенного и отдельностоящего осветительного оборудования с привязками М 1:50			

Экспликация помещений

№№ комн.	Характеристики комнат и помещений	Общая площадь
		всего
1	Прихожая	6,8
2	Ванна комната	3,8
3	Кухня	13,0
4	Гостиная- Спальня	17,8
5	Лоджия	5,5
Итого:		46,9

Условные обозначения


- ⊗ - точечный светильник Тип 1 (встраиваемый)
- ⊗ - точечный светильник Тип 2 (встраиваемый влагозащитный)
- ⊗ - потолочный вентилятор
- ⊗ - люстра/подвес

- ✗ - эл. вывод
- ⊗ - Торшер/лампа
- AD - Домофон
- 📞 - Звонок
- ⊗ - Электрический щит.
Точное месторасположение определить спец. компаниям
- A - автоматическое включения
- M - местное включение


Условные обозначения

- 🔑 - выключатель 1-но клавишный
- 🔑 - выключатель 2-х клавишный
- 🔑 - переключатель 1-но клавишный
- 🔑 - переключатель 2-х клавишный

- Все выключатели монтировать на h=+0.900 от УЧП, кроме специально указанных.
- Размеры указаны по центру рамки, без учета отделочных материалов.
- См. совместно с развертками
- Тип отделочного материала см. ведомость отделочных материалов

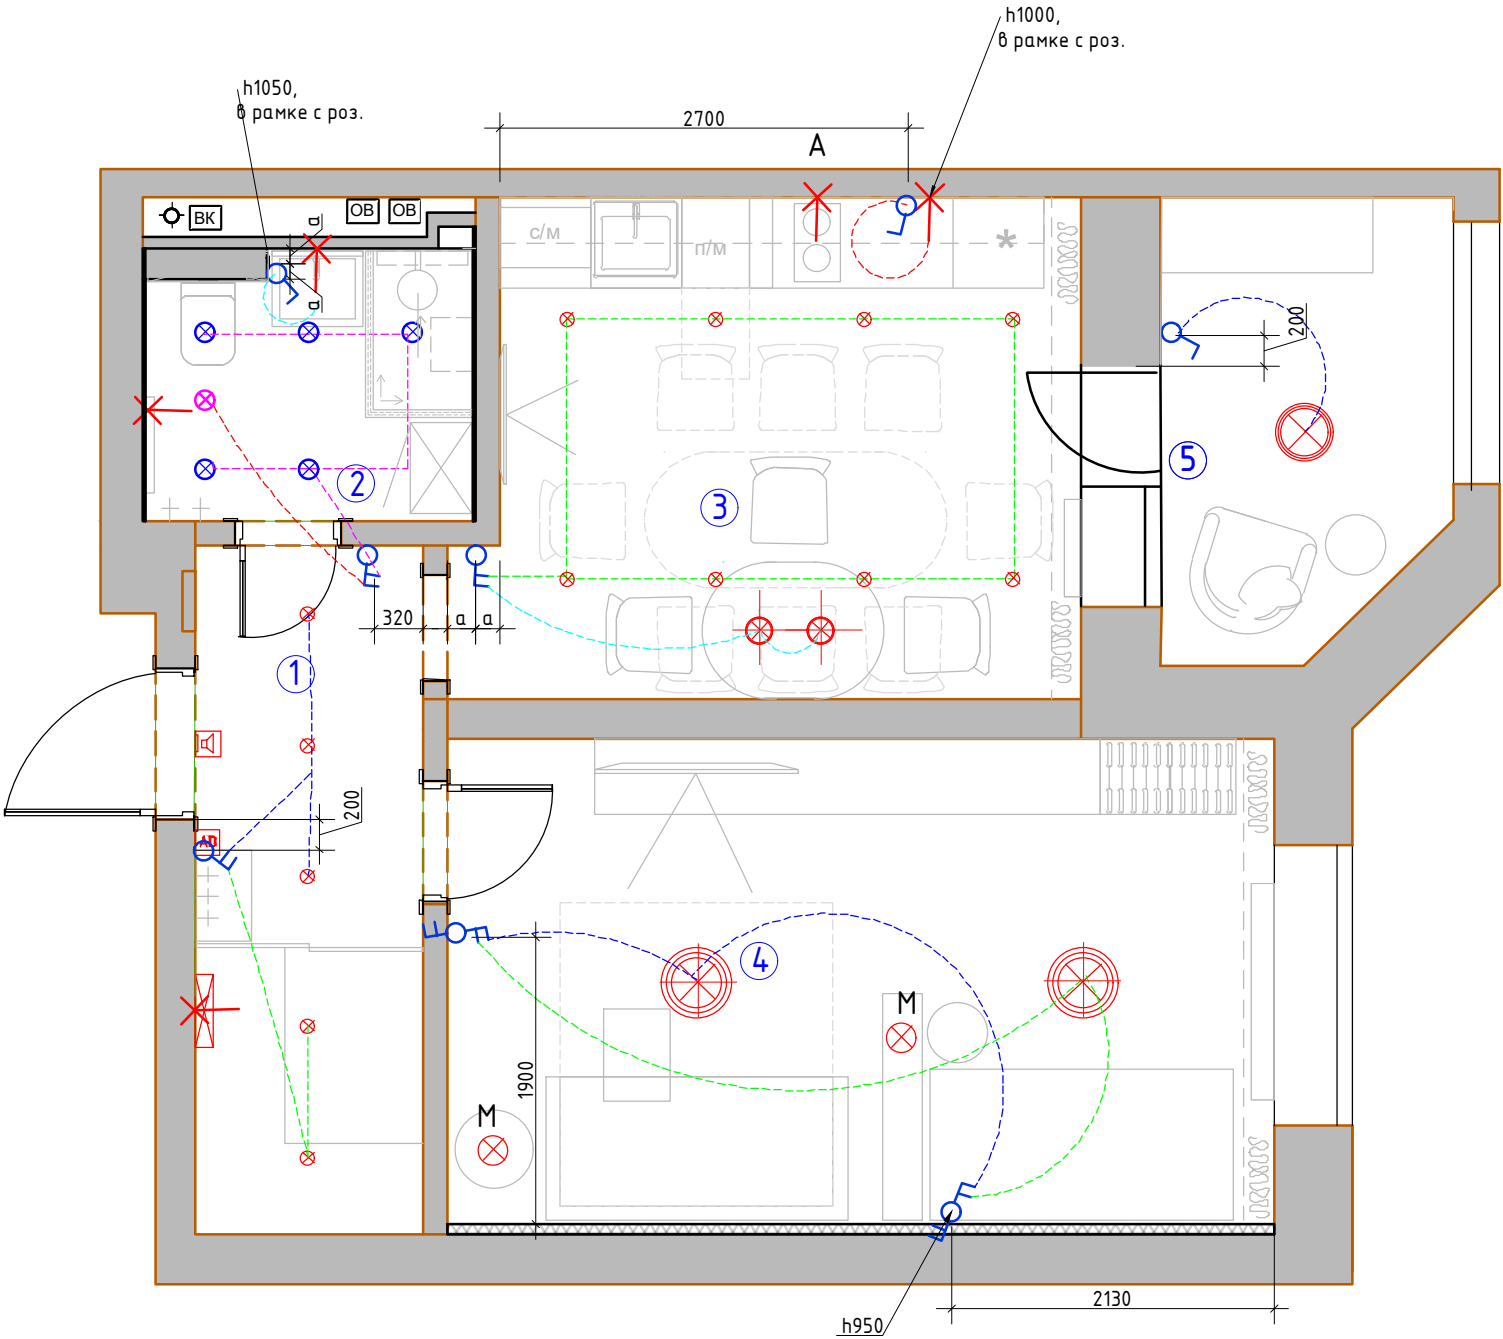

Заказчик	Согласованно	Дата	Подпись						
		04.04.24			Стадия	Лист	Листов		
Заказчик						19	25		
Дизайнер	Чапанова П.О				POLINA CHAPLANOVA DESIGN				
				Квартира					
				План расстановки выключателей, совмещенный с группами освещения М 1:50					

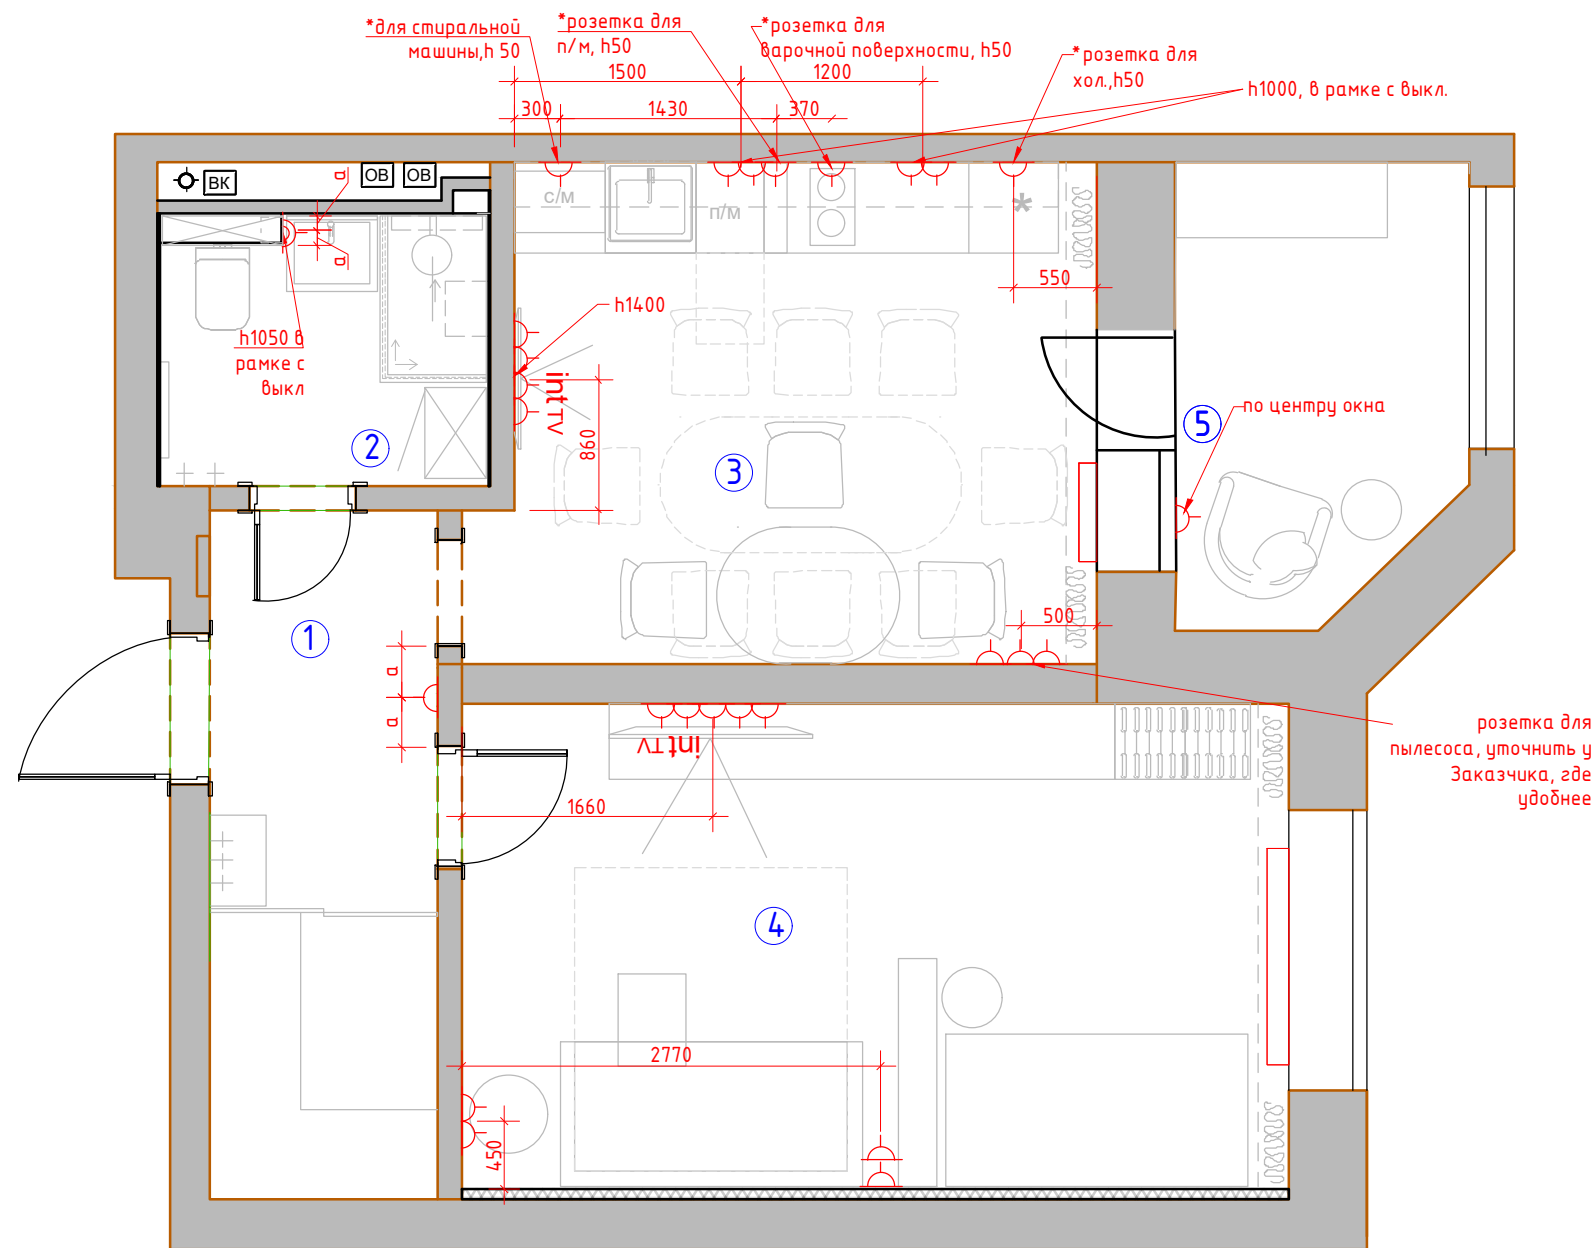

Экспликация помещений

№№ комн.	Характеристики комнат и помещений	Общая площадь
		всего
1	Прихожая	6,8
2	Ванна комната	3,8
3	Кухня	13,0
4	Гостиная- Спальня	17,8
5	Лоджия	5,5
Итого:		46,9

Условные обозначения:


-  - Розетка с заземлением
-  - Телевизионная антенна
-  - Интернет-розетка
-  - Розетка с заземлением влагостойкая

1. Все розетки монтировать на $h=+0.250$ от УЧП, кроме специально указанных
2. Размеры указаны по центру рамки, без учета отделочных материалов.
3. См. совместно с развертками
4. * размеры спец. розеток под кухонное оборудование смотреть совместно с тех. картам
5. Тип отделочного материала см. ведомость отделочных материалов.

Заказчик	Согласованно	Дата	Подпись				
		04.04.24			Стадия	Лист	Листов
Заказчик						20	25
Дизайнер	Чапланова П.О			Квартира	POLINA CHAPLANOVA DESIGN		
				План размещения розеточных групп с привязками			
				М 1:50			

Экспликация помещений

№№ комн.	Характеристики комнат и помещений	Общая площадь
		всего
1	Прихожая	6,8
2	Ванна комната	3,8
3	Кухня	13,0
4	Гостиная- Спальня	17,8
5	Лоджия	5,5
Итого:		46,9

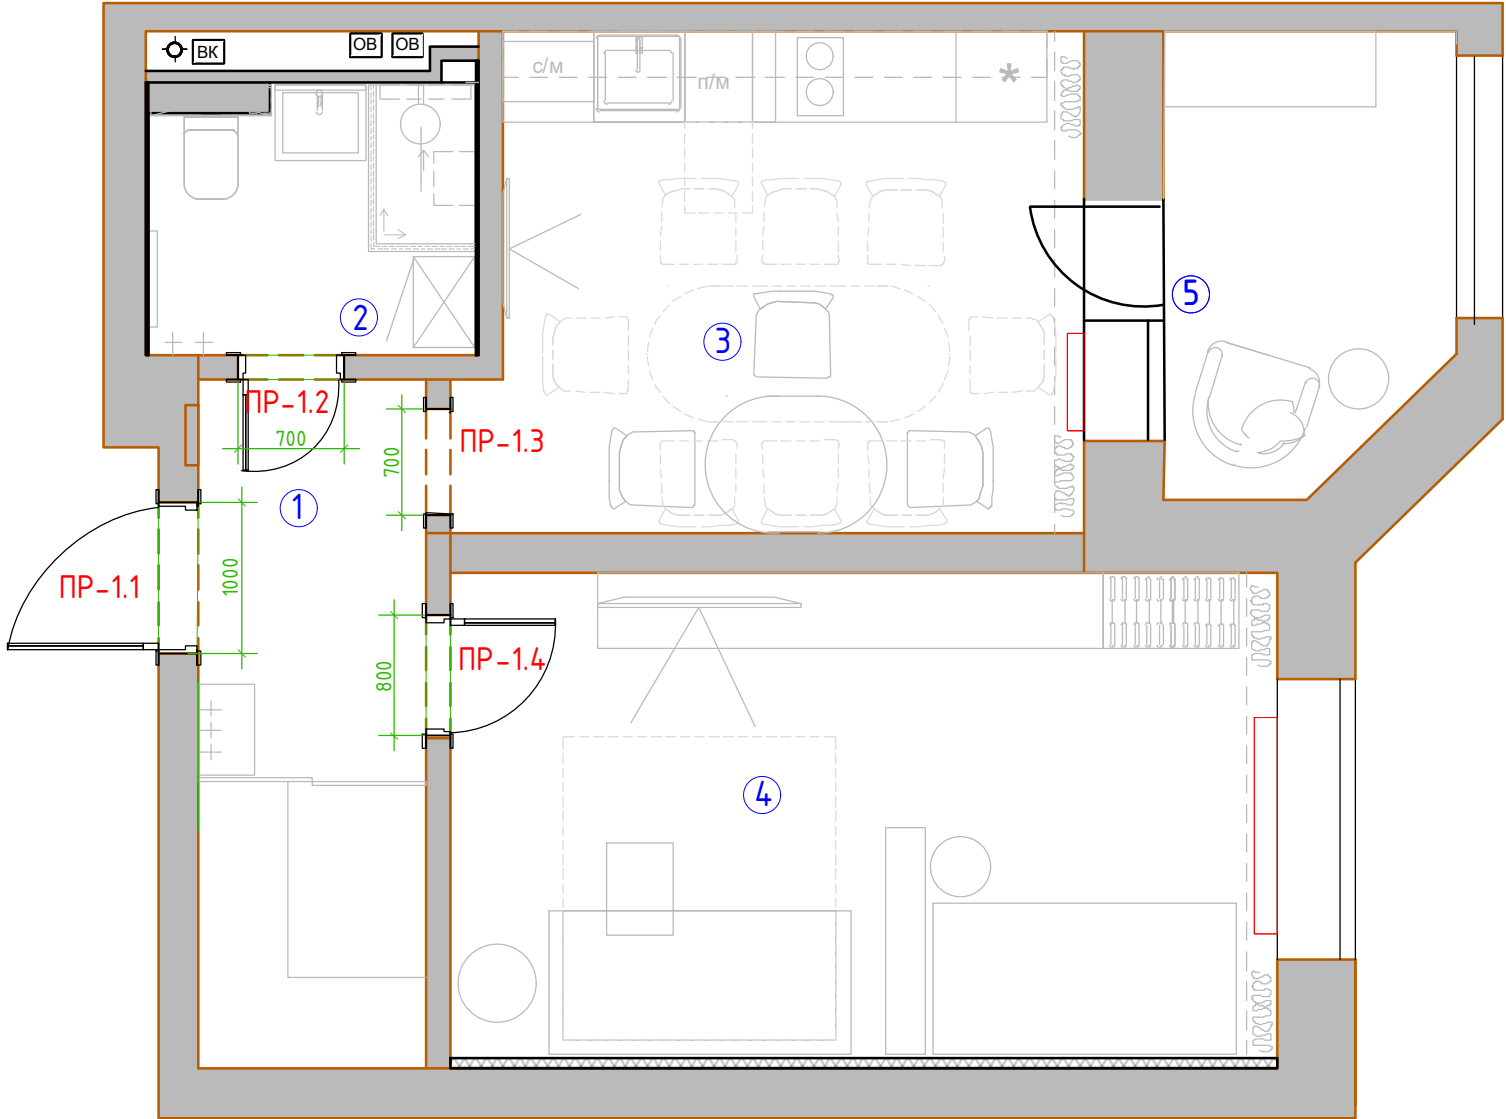

Спецификация заполнения дверных проемов


№	Марка проема	Вид проема	Тип откр. Замок	Ширина проема (мм)	Высота проема от УЧП (мм)	Толщина стены (мм)	Примечание
1	ПР-1.1	Д	П +	1000	2000	-	входная дверь существующая заменить накладку на белый
2	ПР-1.2	Д	Л +	700	2100	160	дверь существующая- покраска белый наличники существующие- покраска белый
3	ПР-1.3	П	- -	700	2100	160	наличники существующие- покраска белый
4	ПР-1.4	Д	П -	800	2100	160	дверь существующая- покраска белый наличники существующие- покраска белый

Примечание: Д - дверь, П- портал
П - правое открывание Л-левое открывание

Заказчик	Согласованно	Дата	Подпись				
		04.04.24			Стадия	Лист	Листов
Заказчик						21	25
Дизайнер	Чапанова П.О			Квартира	POLINA CHAPLANOVA DESIGN		
				Схема заполнения дверных проемов М 1:50			

Экспликация помещений

№№ комн.	Характеристики комнат и помещений	Общая площадь
		всего
1	Прихожая	6,8
2	Ванна комната	3,8
3	Кухня	13,0
4	Гостиная- Спальня	17,8
5	Лоджия	5,5
Итого:		46,9

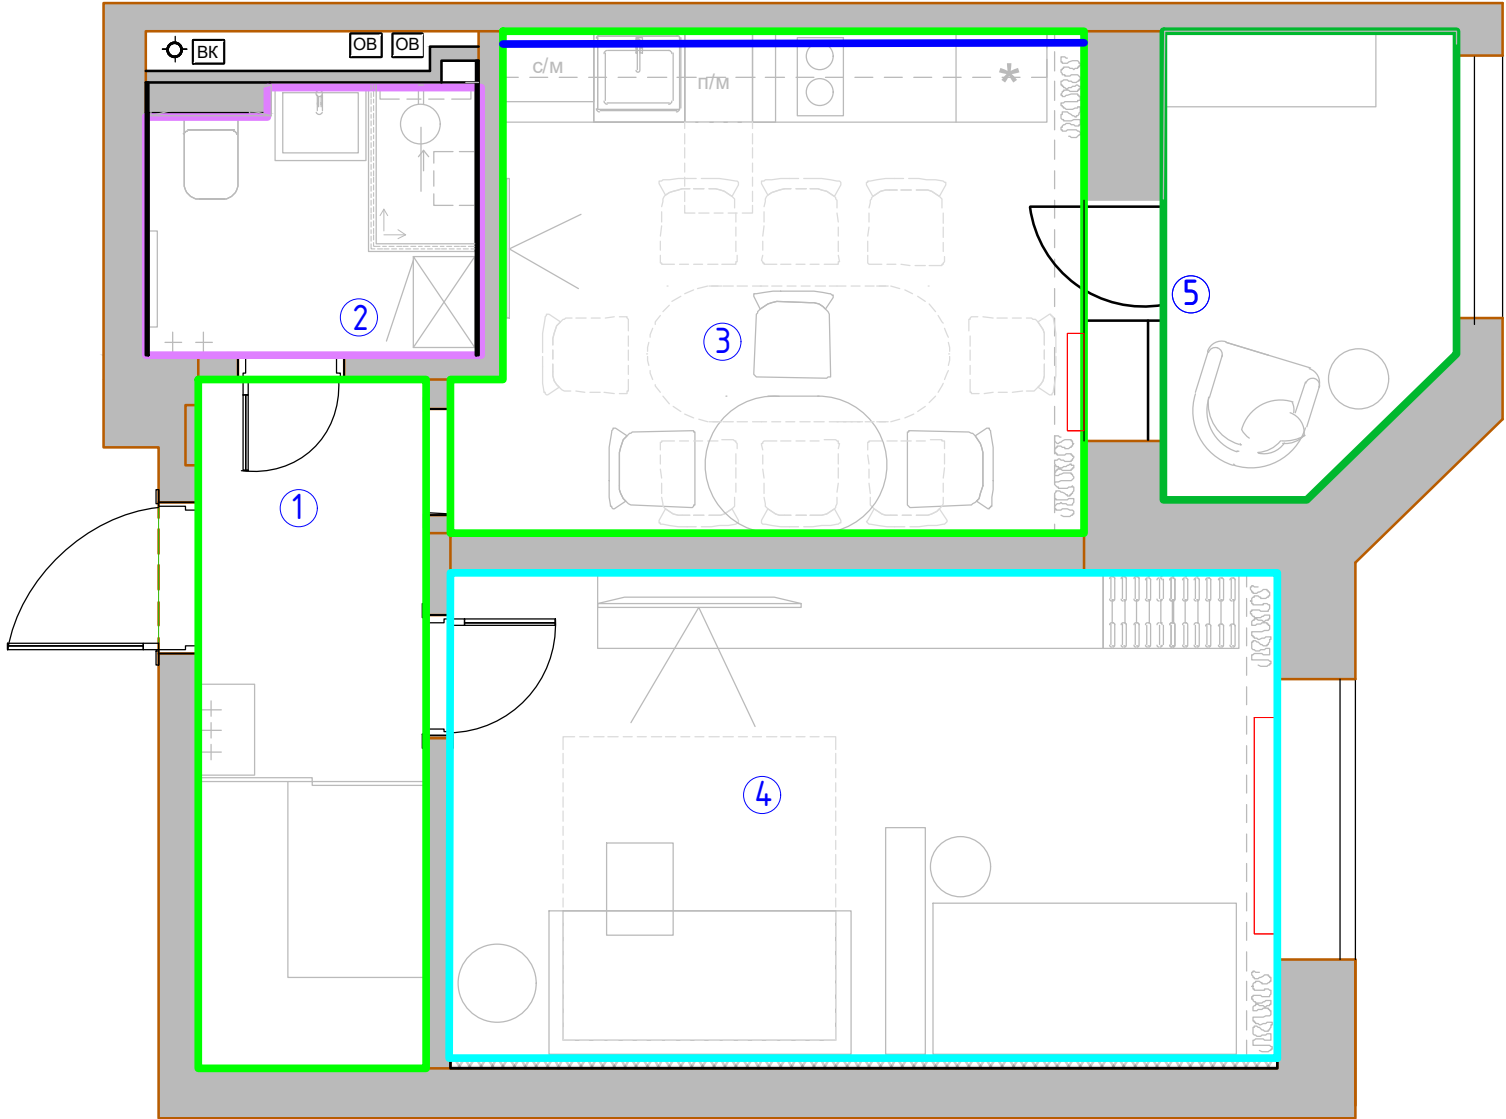

- Условные обозначения:
- Обои под покраску + покраска
 - Обои
 - Керамогранит
 - Фартук кухонный ПВХ
 - Покраска кирпича

Заказчик	Согласованно	Дата	Подпись				
		04.04.24			Стадия	Лист	Листов
Заказчик						22	25
Дизайнер	Чапанова П.О			Квартира	POLINA CHAPLANOVA DESIGN		
				Схема отделочных материалов М 1:50			

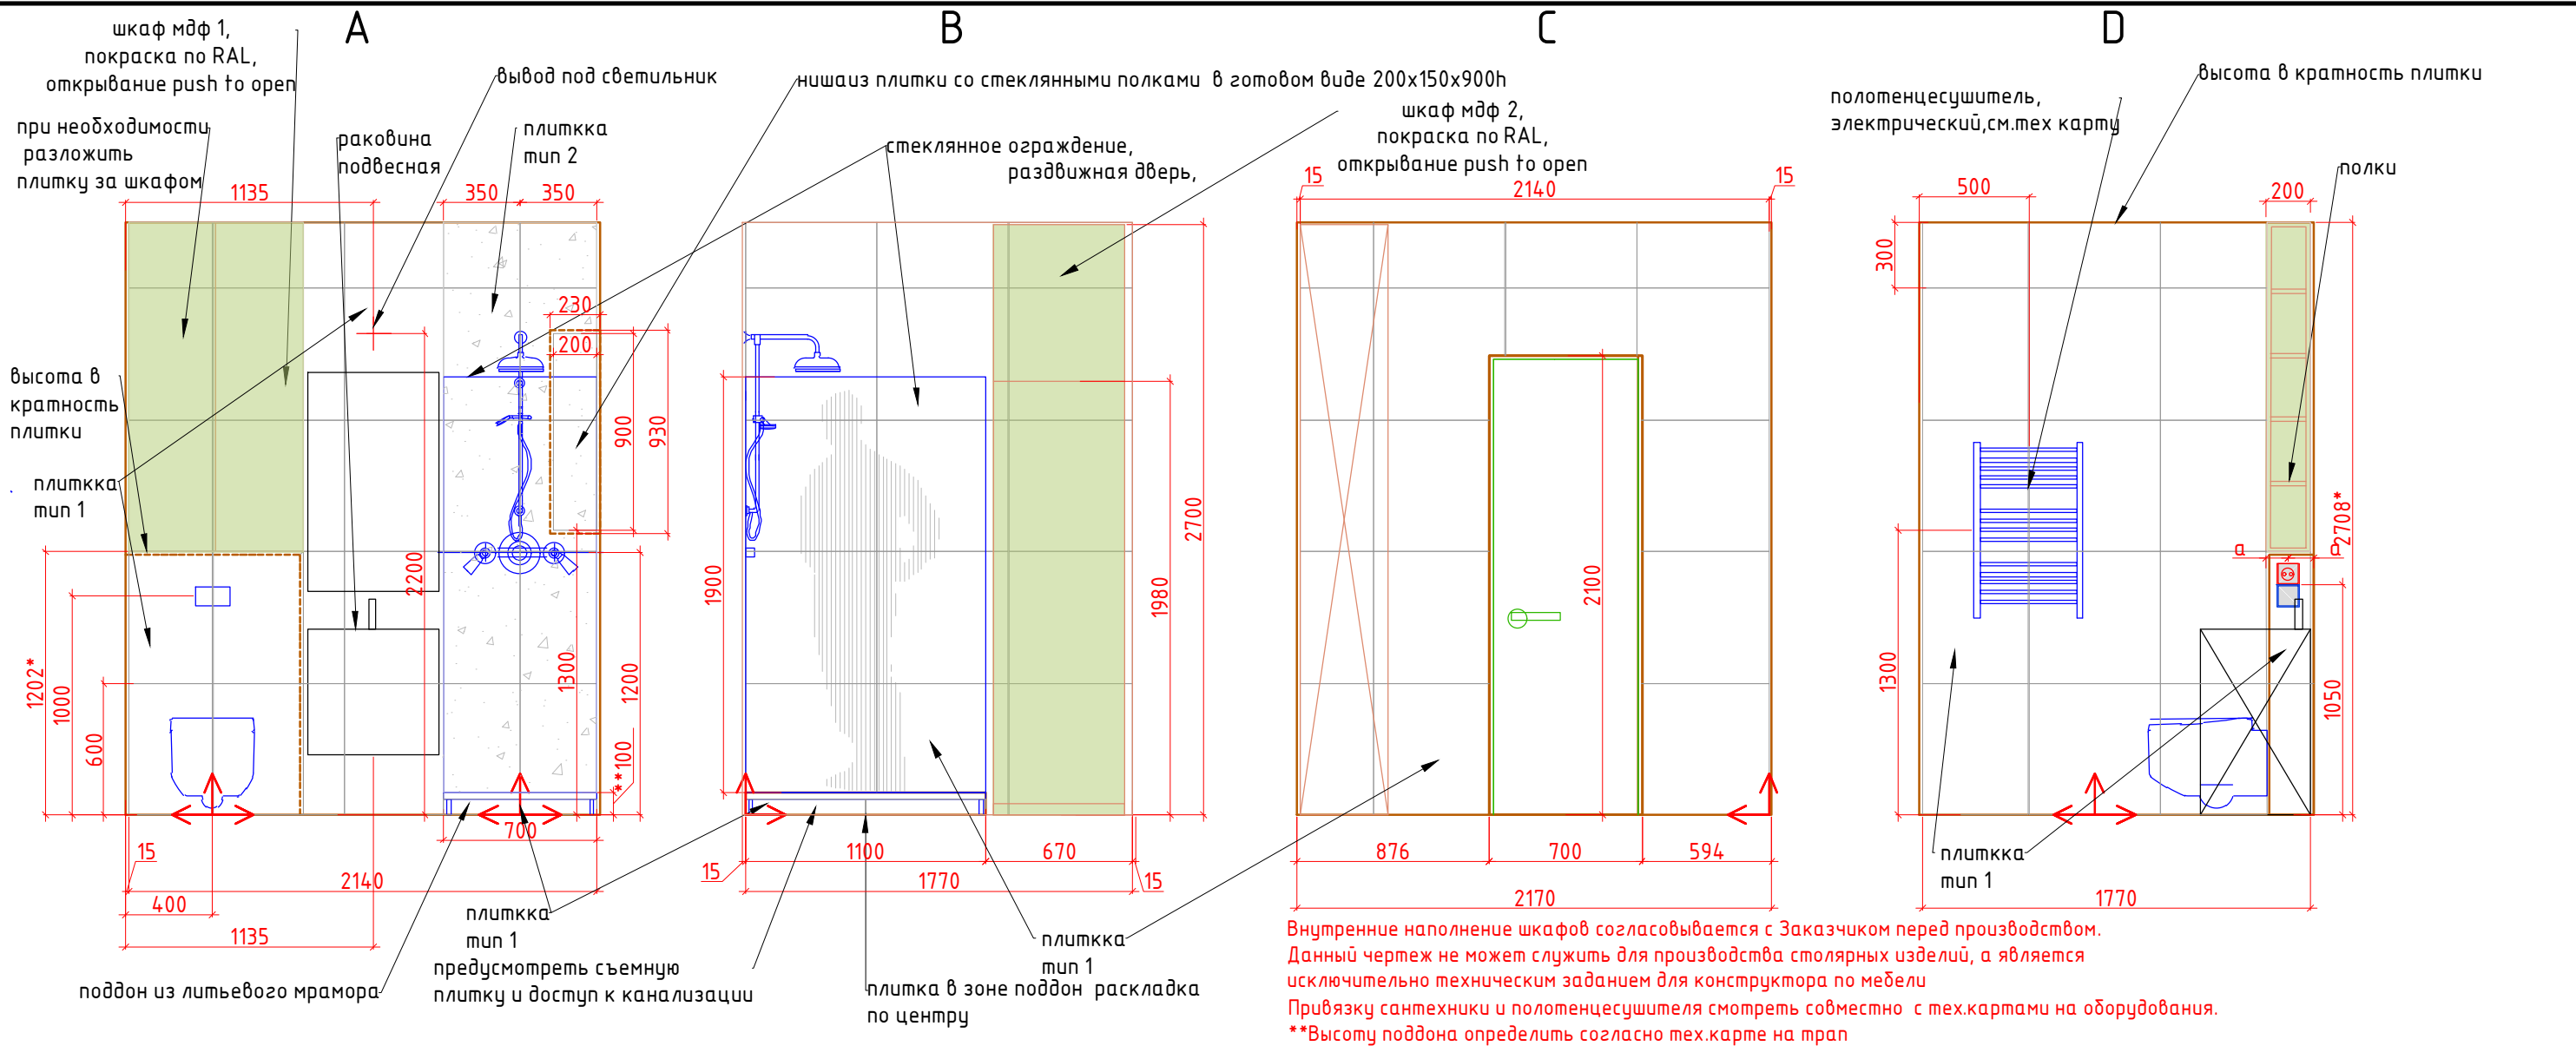


Схема шкафа 2 в открытом виде

Схема шкафа 1 в открытом виде



Условные обозначения:

- плитка тип 1 60x60
- плитка тип 2 60x60 (цветная)
- мебель по индивидуальным размерам

Начало раскладки плитки

Плитка разложена с учетом шва 2 мм. При монтаже учитывать расположение столярных изделий. Углы плитки запил под 45град. *Высоту потолка для инсталляции и высоту потолка сделать в кратность плитки

М 1:30

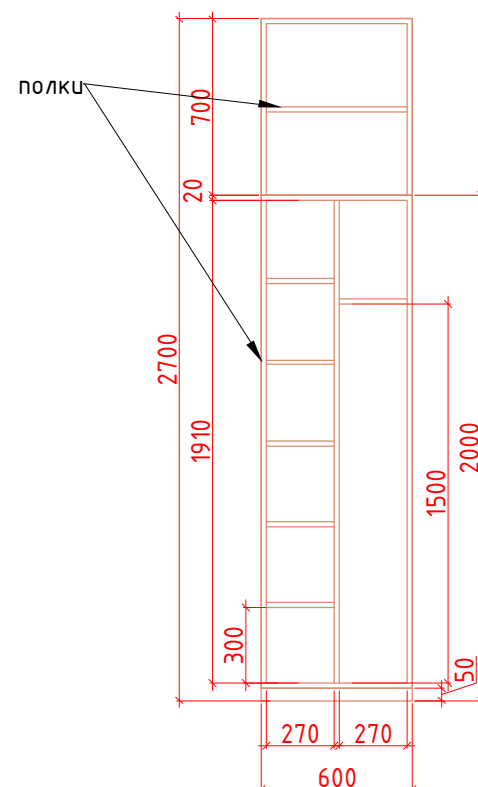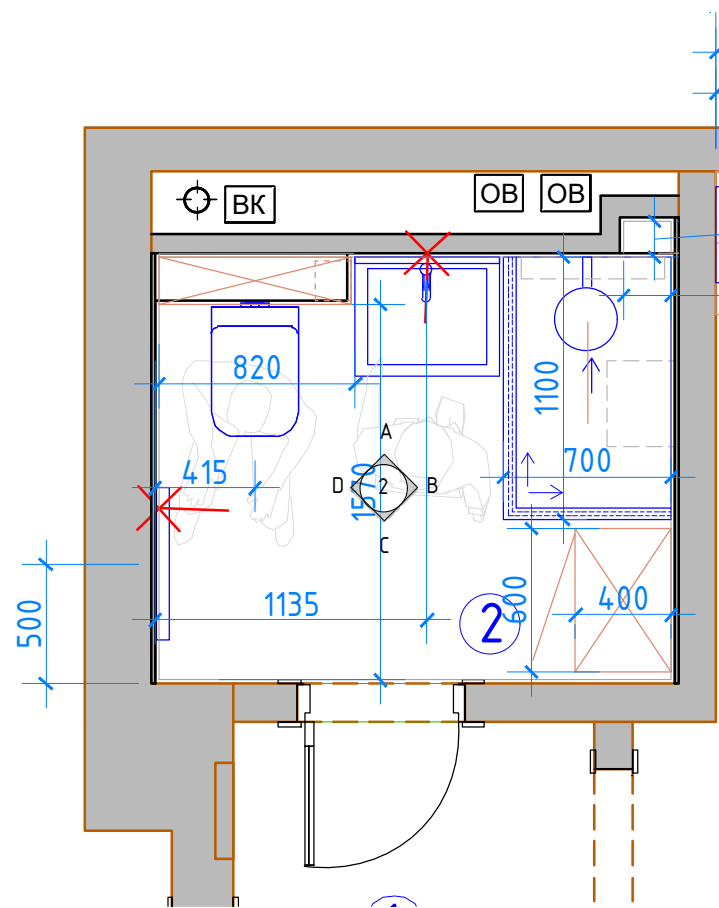

створка (доступ) для счетчиков, размер определить по факту

Заказчик	Согласованно	Дата	Подпись				
		04.04.24			Стадия	Лист	Листов
Заказчик						23	25
Дизайнер	Чапланова П.О			Квартира	POLINA CHAPLANOVA DESIGN		
				Развертки. Санузел, помещение № 2			



Ведомость отделочных материалов					
№ пом.	Наименование помещения		Отделочный материал	Ед. изм	Кол-во*, без запаса
1	Прихожая	потолок	натяжной, белый	кв.м.	6,8
		стены	покраска * тип 1	кв.м.	27,5
		пол	кварцвинил	кв.м.	7,0
			плинтус тип 1	п/м.	8,0
2	Санузел	потолок	натяжной, белый	кв.м.	3,9
		стены	корогранит тип 1	кв.м.	18,0
			корогранит тип 2 (цветной)	кв.м.	2,0
		пол	керамогранит тип 2 (цветной)	кв.м.	3,0
			поддон из литьевого мрамора	шт.	1,0
3	Кухня	потолок	натяжной, белый	кв.м.	13,0
		стены	покраска тип 1	кв.м.	26,0
			фартук ПВХ	кв.м.	2,0
		пол	кварцвинил	кв.м.	13,5
			плинтус тип 1	п/м.	10,0
4	Гостиная-Спальня	потолок	натяжной, белый	кв.м.	17,5
			обои	п/м.	41,5
		пол	кварцвинил	кв.м.	17,6
			плинтус тип 1	п/м.	16,0
5	Лоджия	потолок	покраска	кв.м.	5,5
		стены	покраска кирпича	кв.м.	18,0
		пол	корогранит тип 1	кв.м.	5,5
			плинтус тип 2	п/м.	8,7
* Примечание: при покраске стен (тип 1) использовать в помещениях обои под покраску					

Заказчик	Согласованно	Дата	Подпись				
		04.04.24			Стадия	Лист	Листов
Заказчик						25	25
Дизайнер	Чапланова П.О			Квартира	POLINA CHAPLANOVA DESIGN		
				Ведомость отделочных материалов			