



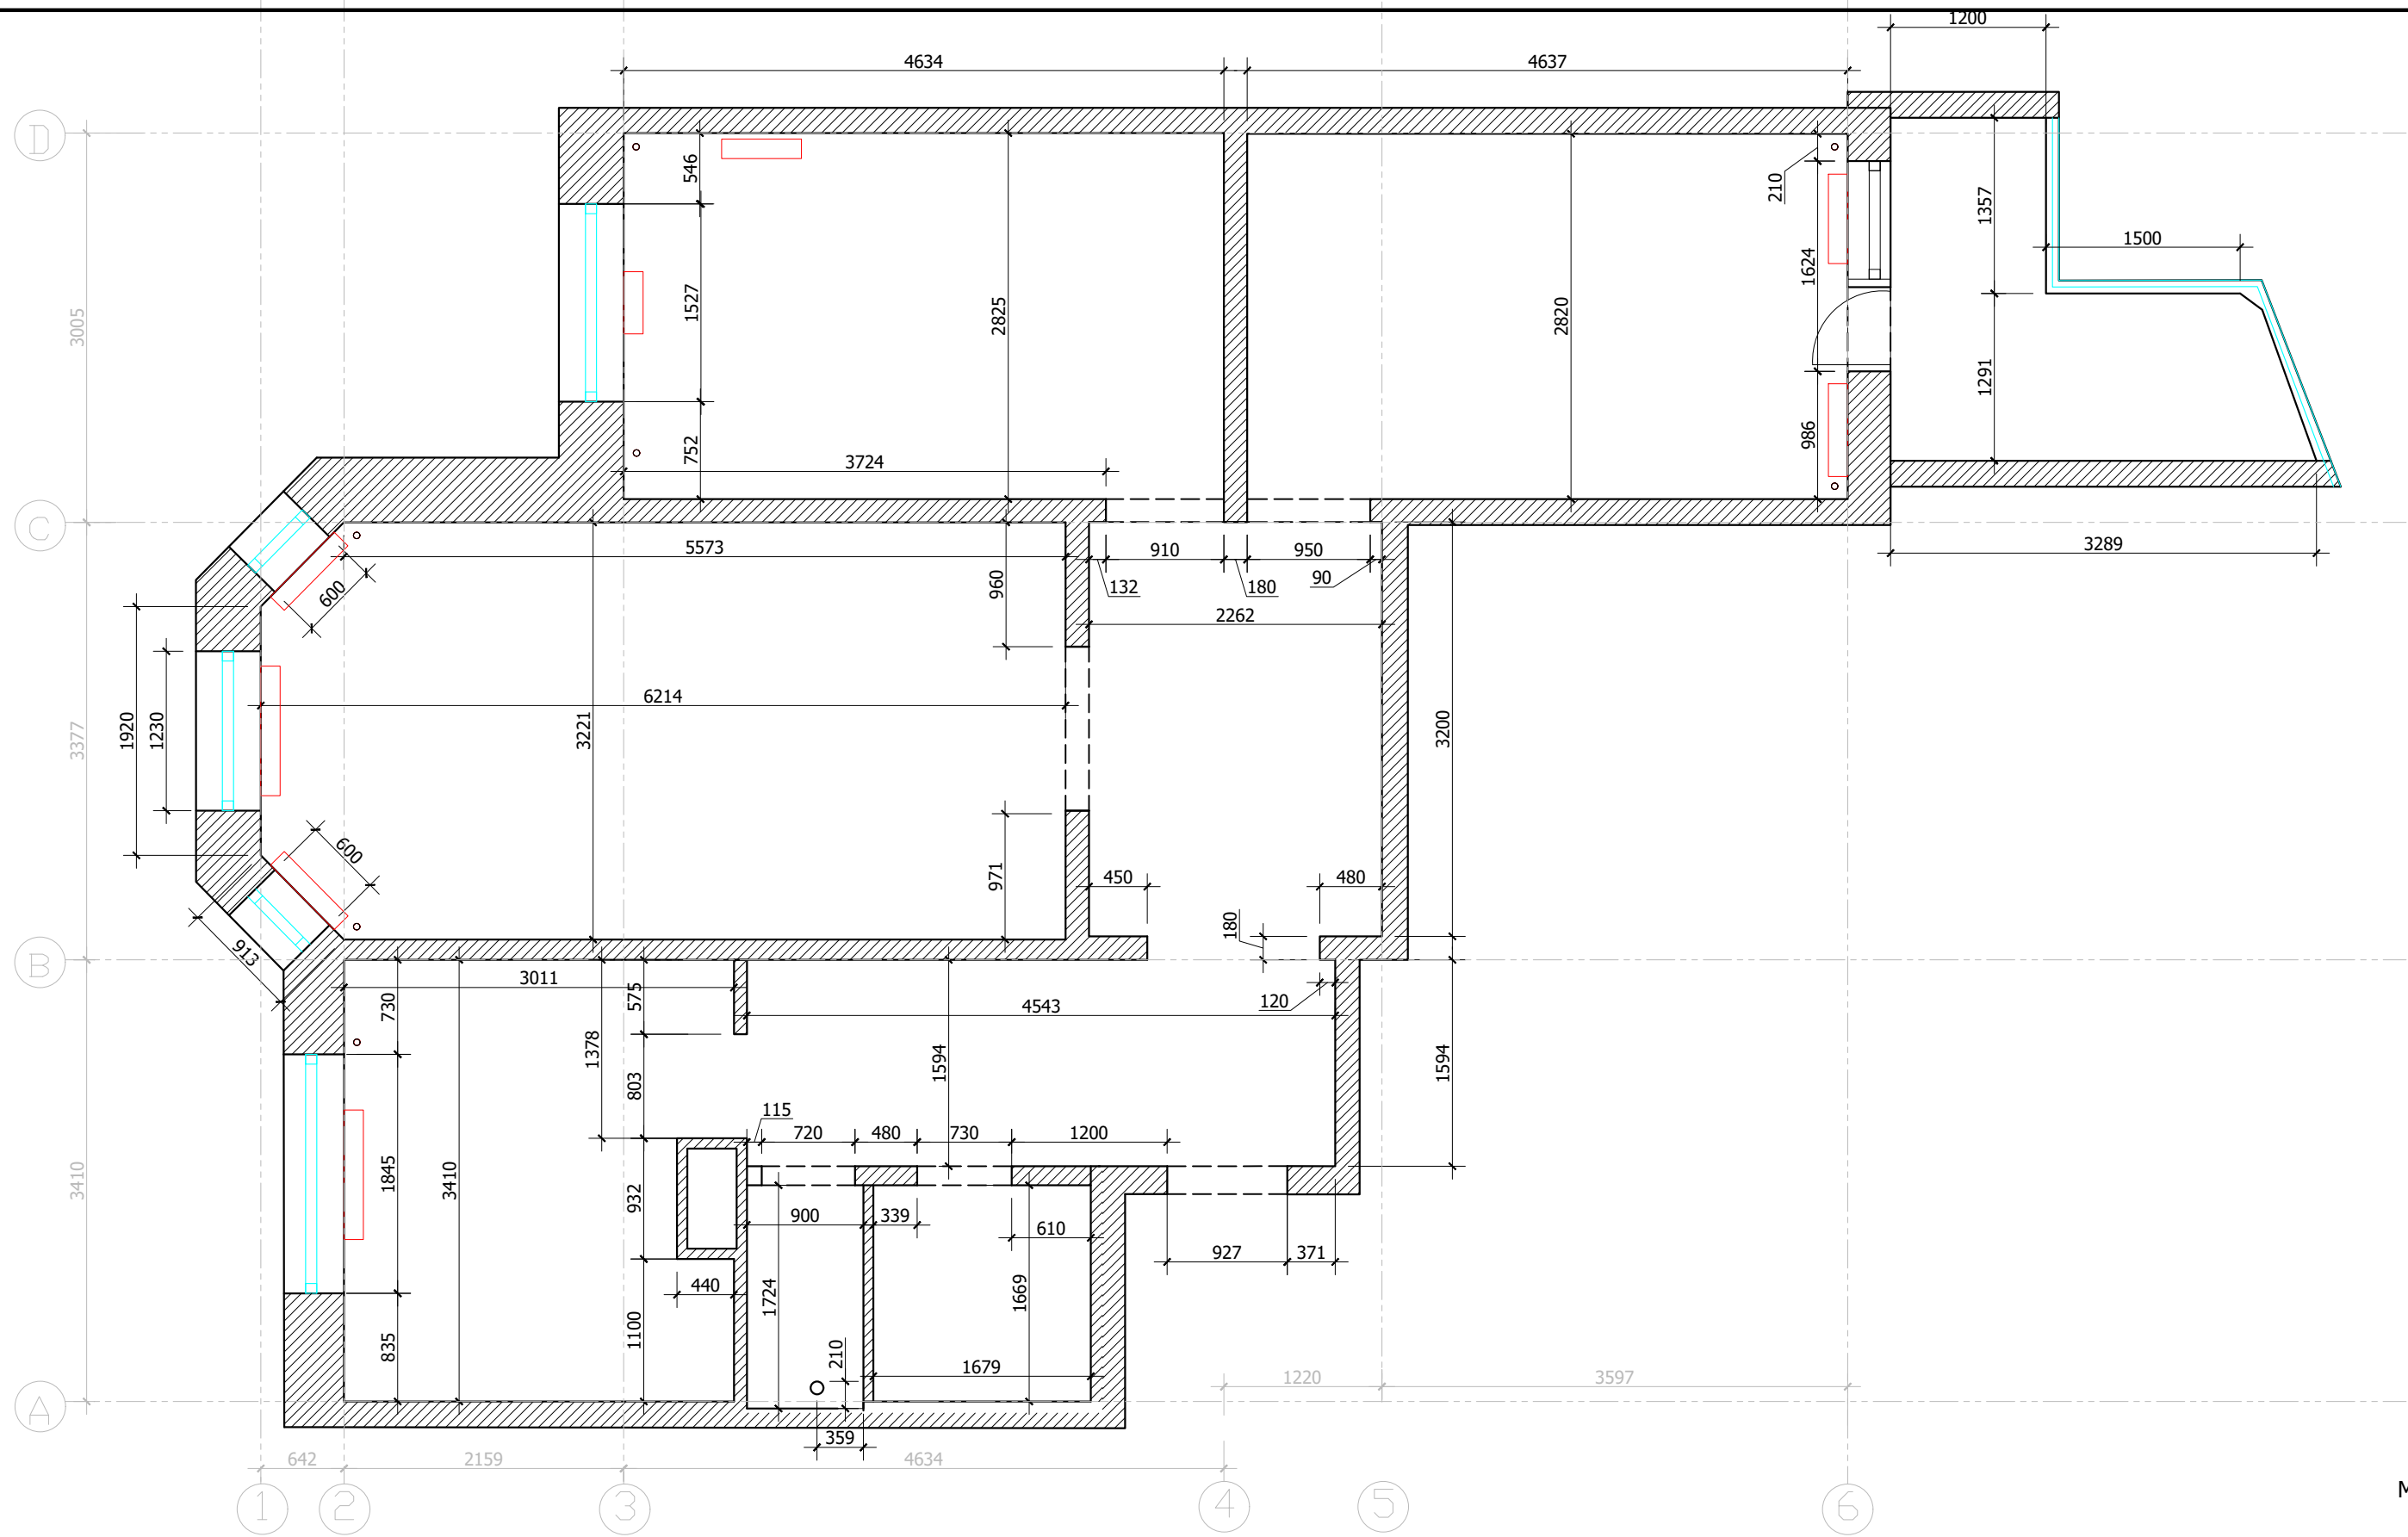

Условные обозначения:

- радиаторы отопления
- трубы отопления

Заказчик	Согласованно	Дата	Подпись		РП		
		04.05.19			Стадия	Лист	Листов
Дизайнер	Чапланова П.О					4	28
				Частная квартира			
				Обмерный план			

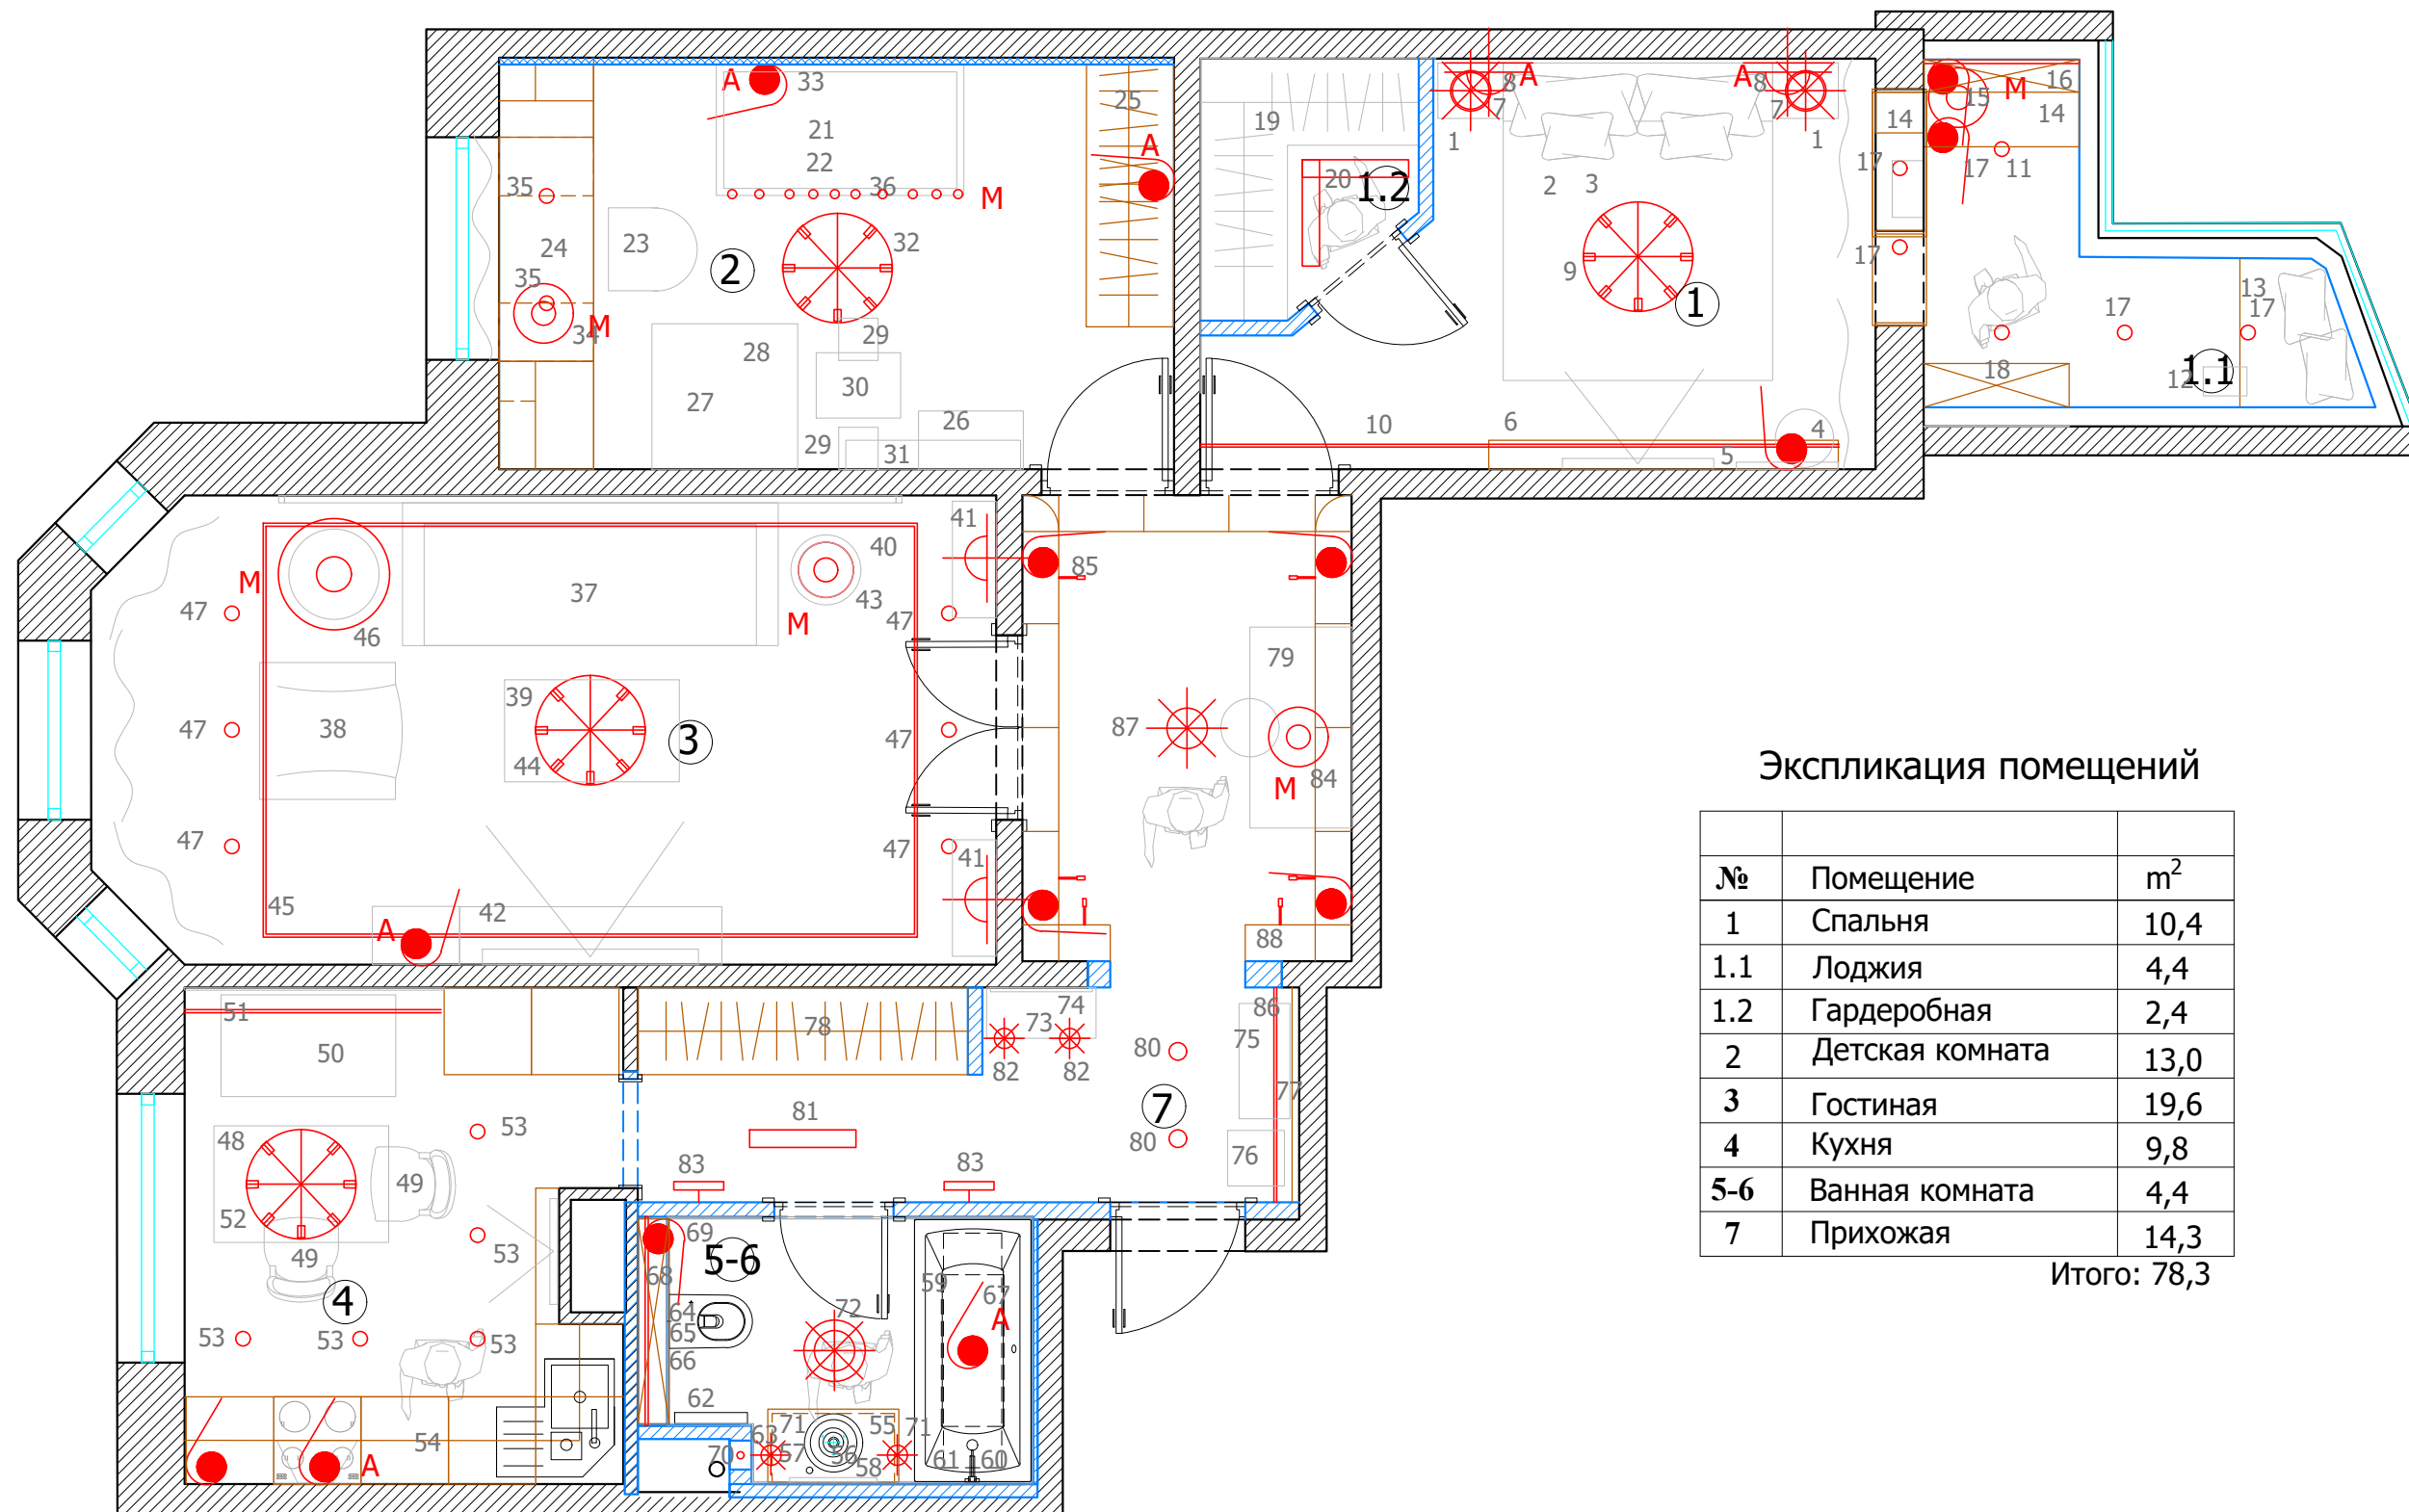

Экспликация помещений

№	Помещение	м²
1	Спальня	10,4
1.1	Лоджия	4,4
1.2	Гардеробная	2,4
2	Детская комната	13,0
3	Гостиная	19,6
4	Кухня	9,8
5-6	Ванная комната	4,4
7	Прихожая	14,3
Итого:		78,3

М 1:50

Заказчик	Согласованно	Дата	Подпись	РП		
		04.05.19		Стадия	Лист	Листов
Дизайнер	Чапланова П.О					
				Частная квартира		
				План расстановки мебели и освещения		

5. Зеркало 70x6x120h

7. Подвесной светильник d25xh61

9. Люстра D55 x H35

8. Светильник для чтения

2. Кровать 185x218x132hсм

4. Пуф D40x45 hсм

11. Компьютерный стул 55x6x112h

15. Лампа настольная 13x34x35h

14. Мебель по индивидуальным размерам

19. Шинный светильник 78x2.8 см

18. Мебель по индивидуальным размерам

17. Накладной светильник 7x9,5h

1. Прикроватная тумба с ящиком 45x38x57h

12. Кофейный стол 31x20x72h

13. Мебель по индивидуальным размерам



Детская комната, помещение 2



35. Встроенный светильник d10 см

24. Мебель по индивидуальным размерам

34. Лампа настольная 21x88h



33. Светильник для чтения



32. Полка d65x14 h см



31. Полка 120x 20 см

25. Шкаф купе 180x60x220h.

21. Кровать, спальное место 160x80

27. Спортивный комплекс 80x240h

23. Стул 61x57x83h

26. Детская кухня 72x40x109h см



29. Стул детский 27x29x53h см

30. Стол детский 58x45x55h



36, Гирлянда

28. Мат гимнастический 100x100x8h





43. Люстра 104x91x51h



47. Встроенный светильник d10 см



43. Настольная лампа 36x36x68h




40. Стол кофейный d48x58h



41. Шкаф 80x30x202hсм



46. Люстра 104x91x51h D62x168h

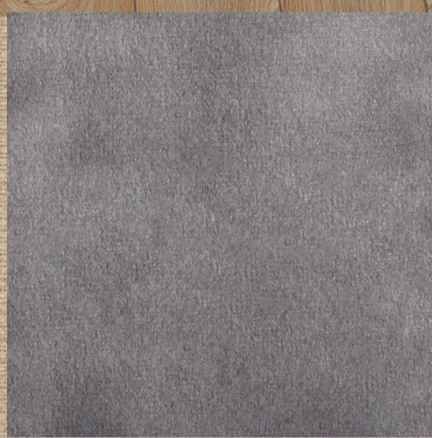

39. Стол журнальный 120x70x40h



38. Кресло 94x98x88h



42. Система шкафов 240x40x38/128h




65"



53. Встроенный светильник d10 см

54. Комплект кухонного оборудования

49. Стул 51x58x97h

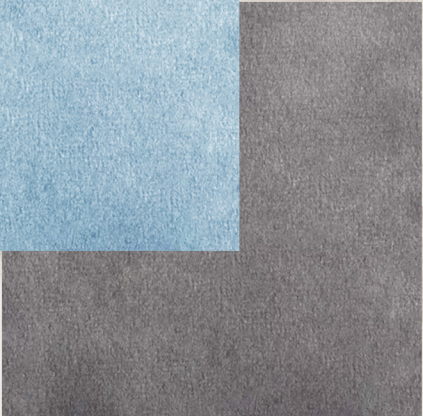

52. Люстра D72



50. 120x70x85h



48. Стол обеденный 120/180x80x75hсм





67. Сушилка для белья 90x34x78h



60. Смеситель для ванны

61. душевая система



71. Подвесной светильник d7,5 см



72. Потолочный светильник d42x7hсм

62. Полотенцесушитель 45x7,6x106,2h см



58. Зеркало 60x95h,



57. Смеситель для раковины

56. Раковина d40xh 115




59. Ванна 180x80



55. Тумба под раковину 90/86x50x78,5/75,5h,

64. 2 Унитаз напольный 37x57x40h


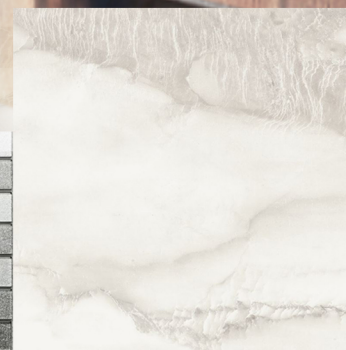


Прихожая, помещение 7



81. Накладной светильник 73x12 hсм


80. Накладной светильник 11,5x11,7h

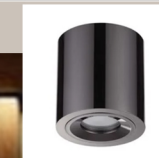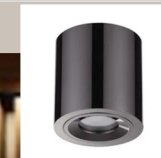

87. Люстра 74x40x16h



83. Подсветка картин 42x15x8h

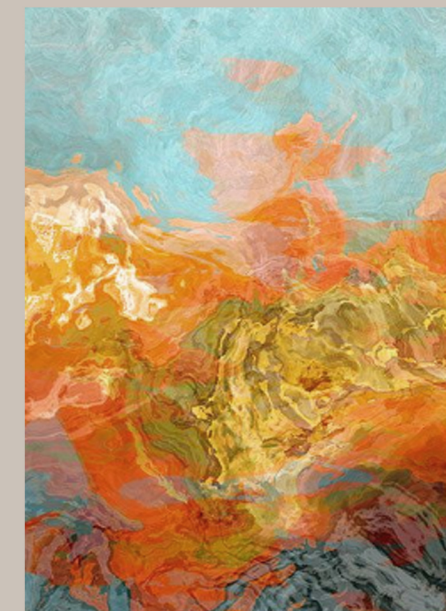

82. Подвесной светильник : D5.5x32.5h




74. Зеркало 70x3x88h


73. Комод 75x35x85h



77. Крючок

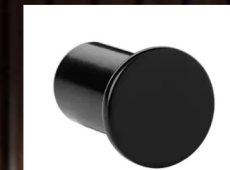


75. Скамья с полкой для обуви 79x35x52h см

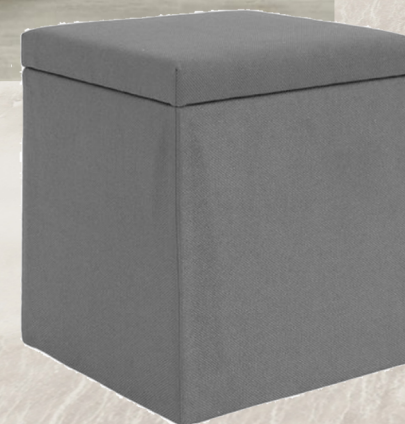

76. Пуф 39x38x48h


78. Мебель по индивидуальным размерам



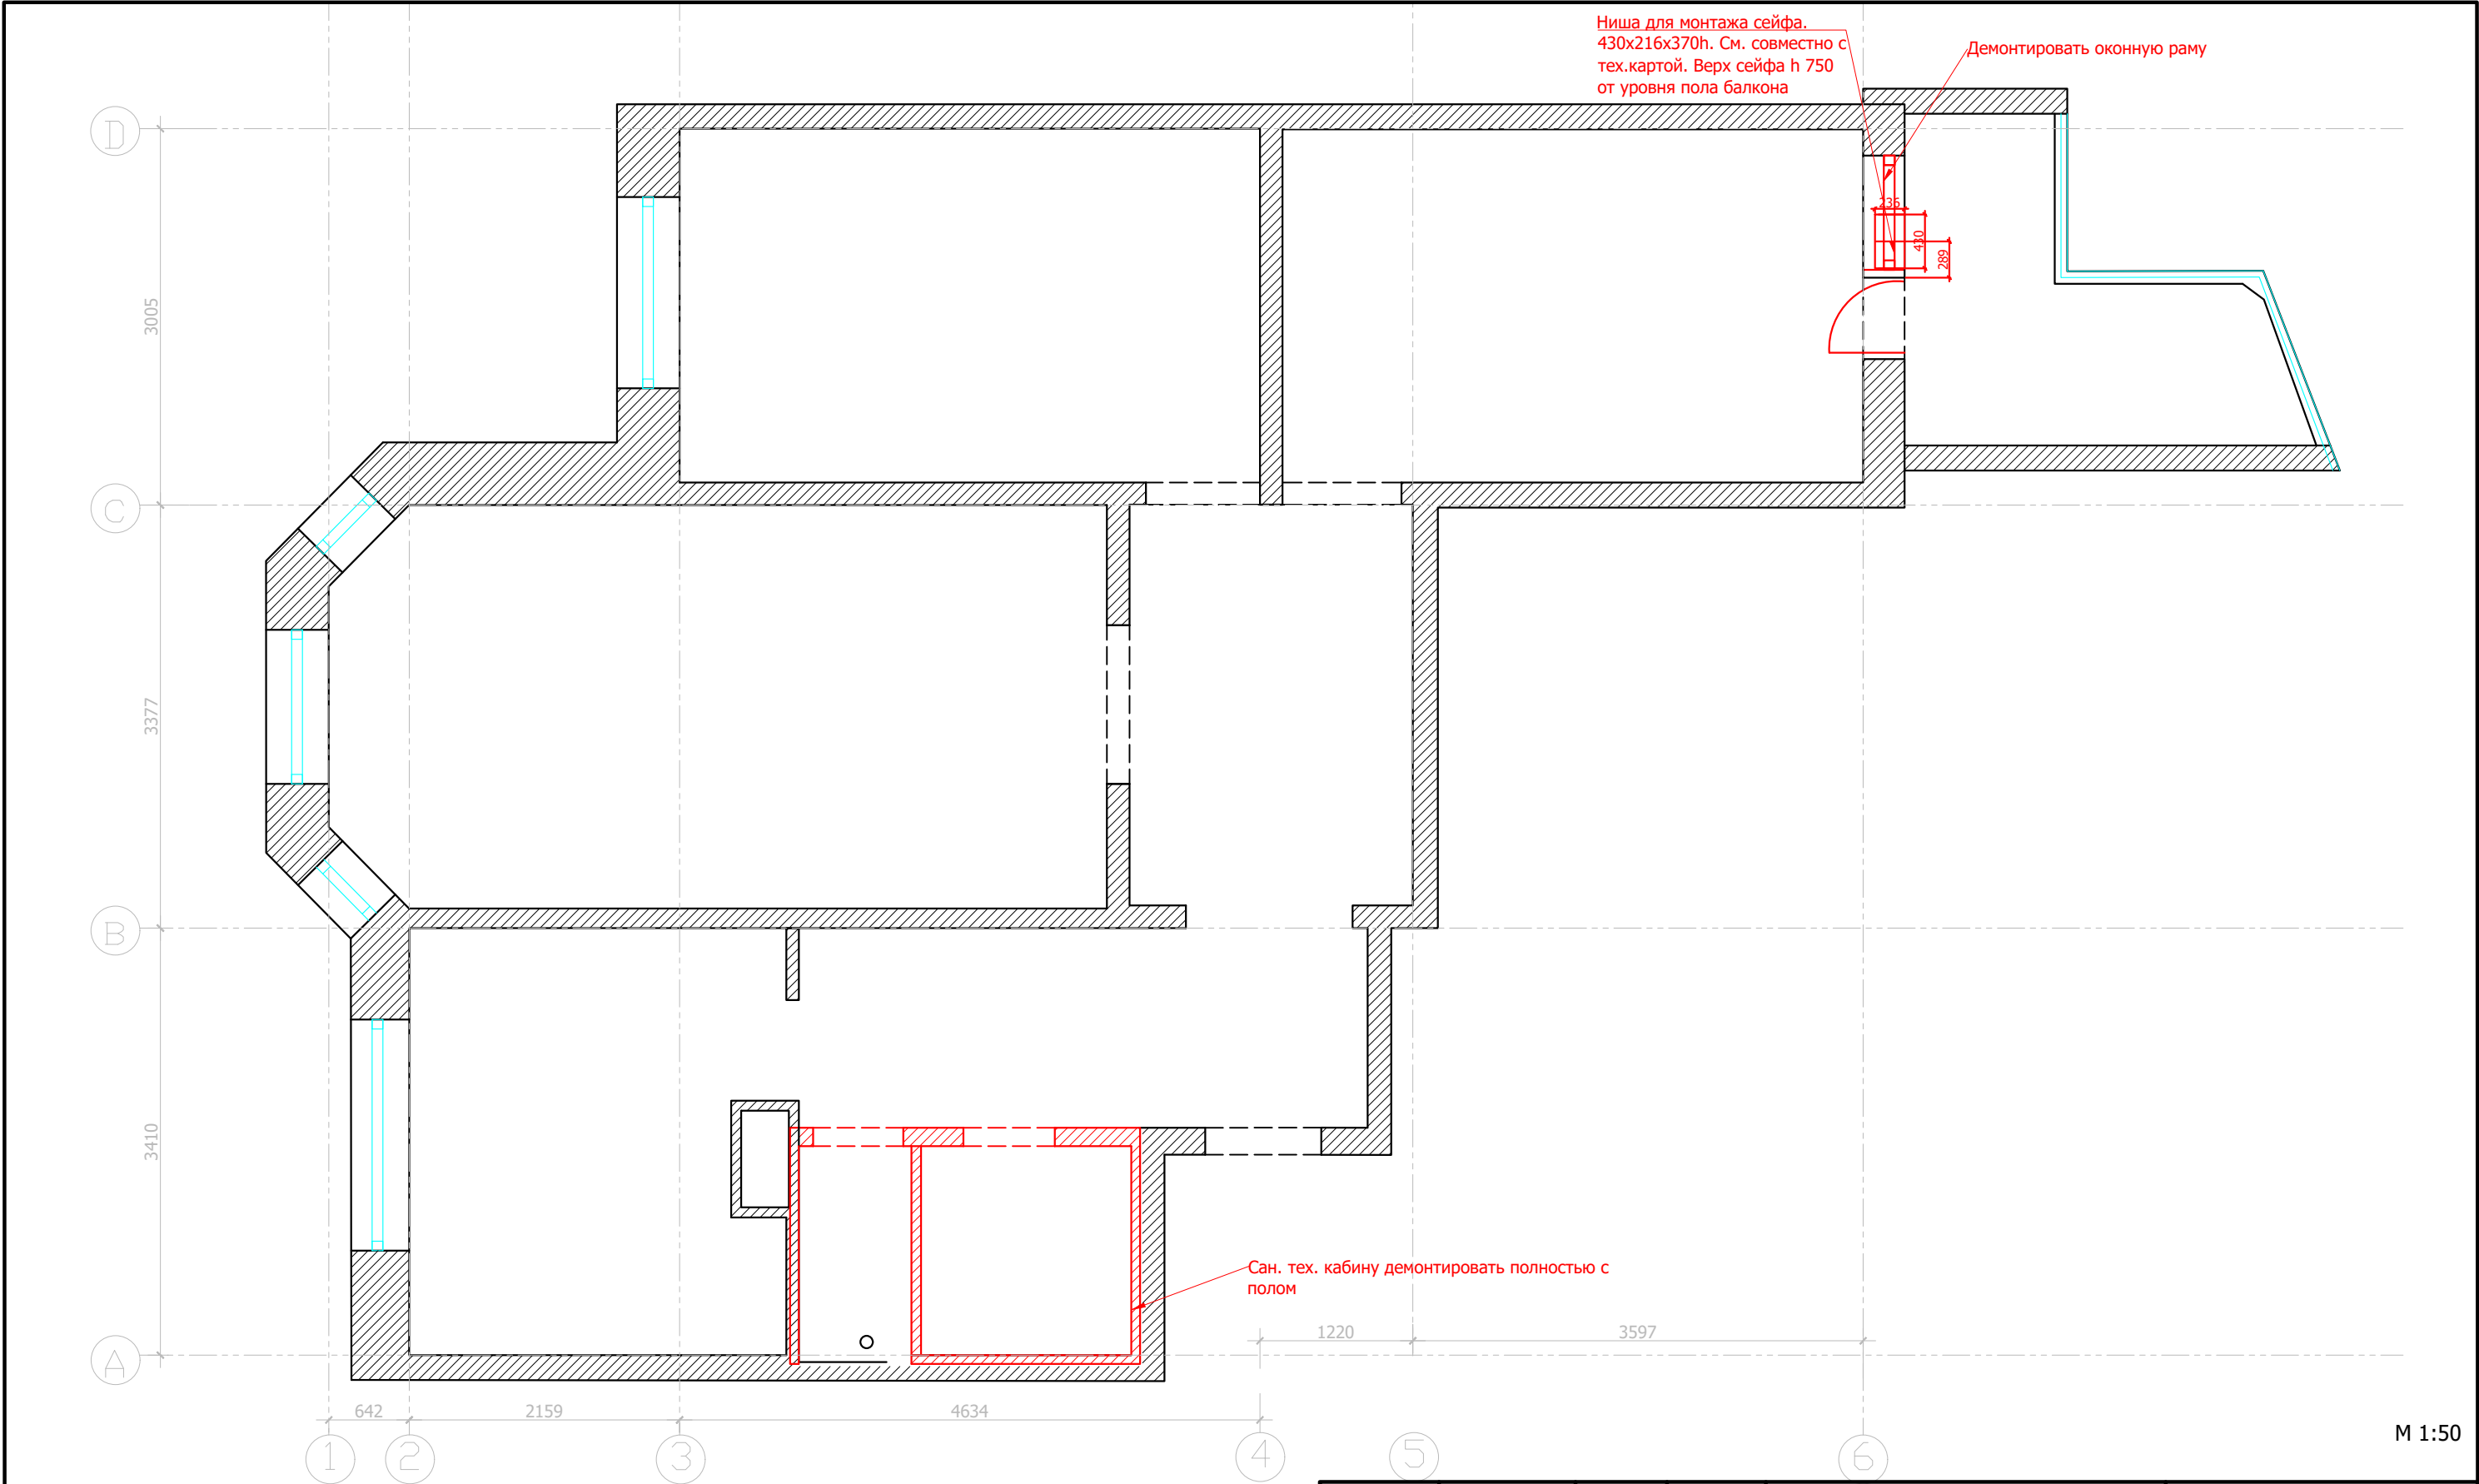

Условные обозначения:
[Red hatched box] демонтируемые перегородки

Заказчик	Согласованно	Дата	Подпись		РП		
		04.05.19			Стадия	Лист	Листов
Дизайнер	Чапланова П.О					5	28
				Частная квартира			
				План демонтируемых перегородок			

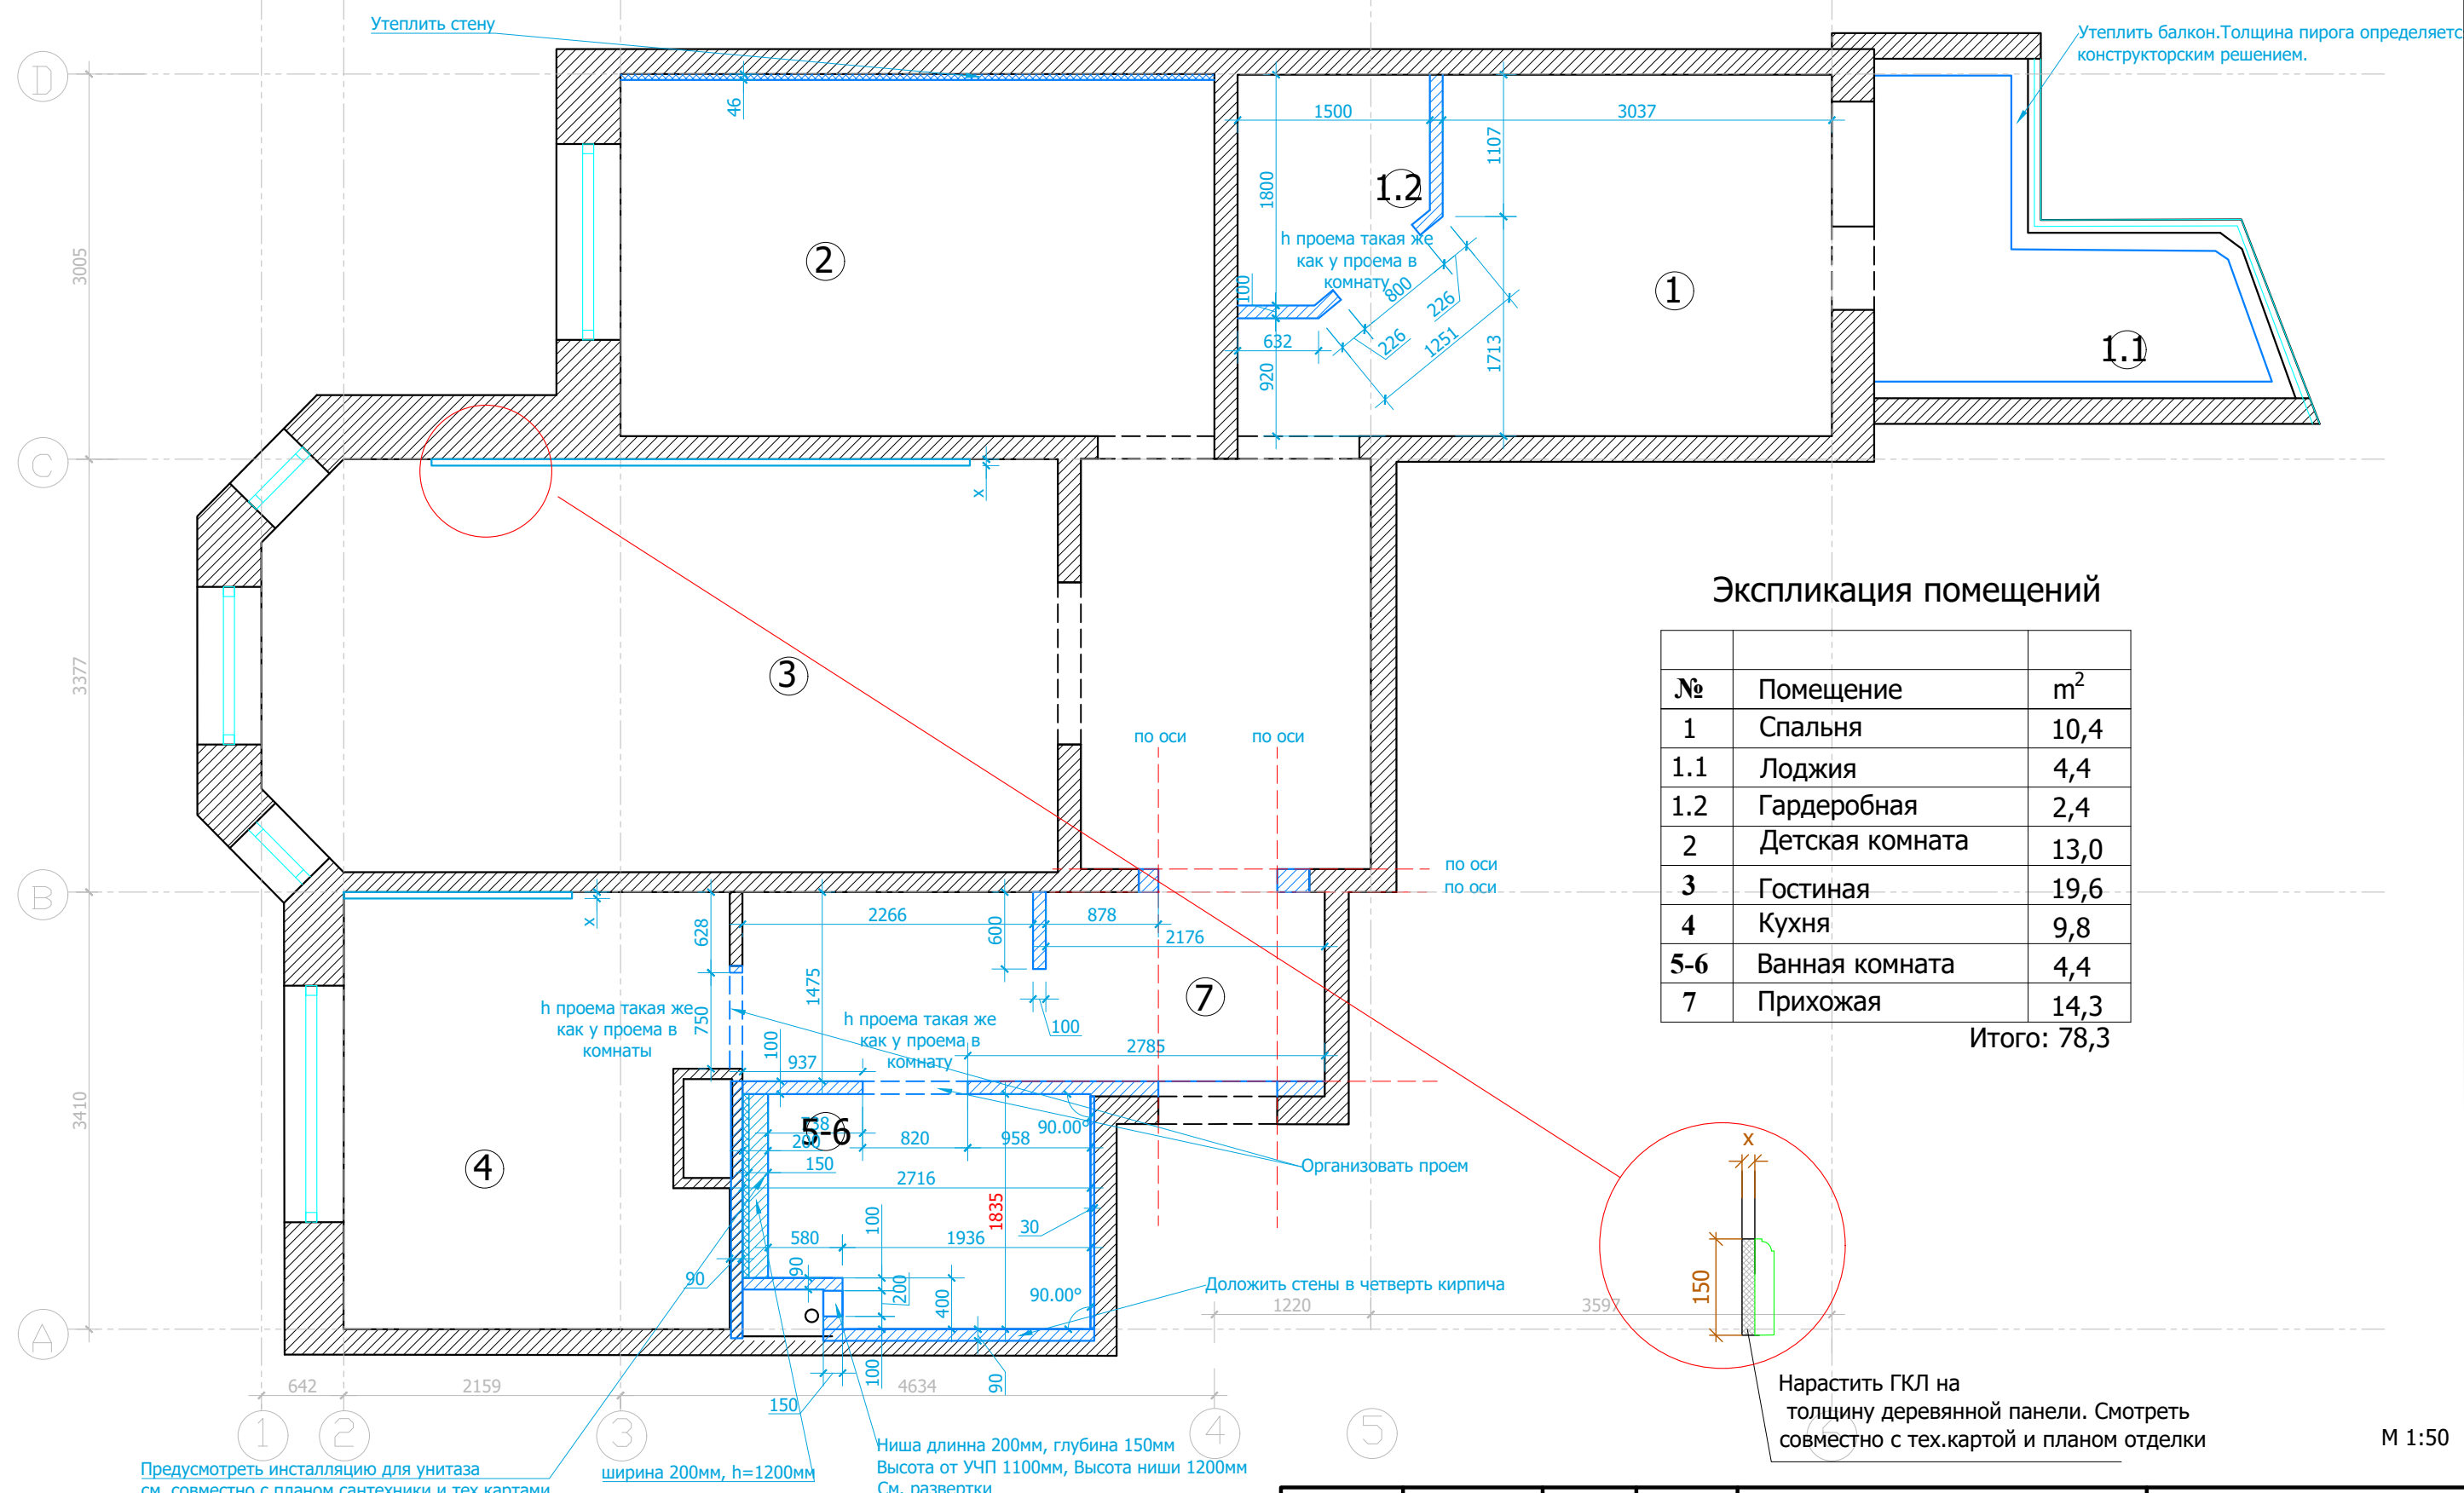


Экспликация помещений

№	Помещение	м²
1	Спальня	10,4
1.1	Лоджия	4,4
1.2	Гардеробная	2,4
2	Детская комната	13,0
3	Гостиная	19,6
4	Кухня	9,8
5-6	Ванная комната	4,4
7	Прихожая	14,3
Итого:		78,3

- Условные обозначения:
- возводимые перегородки из рабочего кирпича. Размеры указаны со штукатуркой.
 - шумоизоляция

Заказчик	Согласованно	Дата	Подпись	РП		
		04.05.19		Частная квартира	Стадия	Лист
Дизайнер	Чапанова П.О				6	28
				План возводимых перегородок		

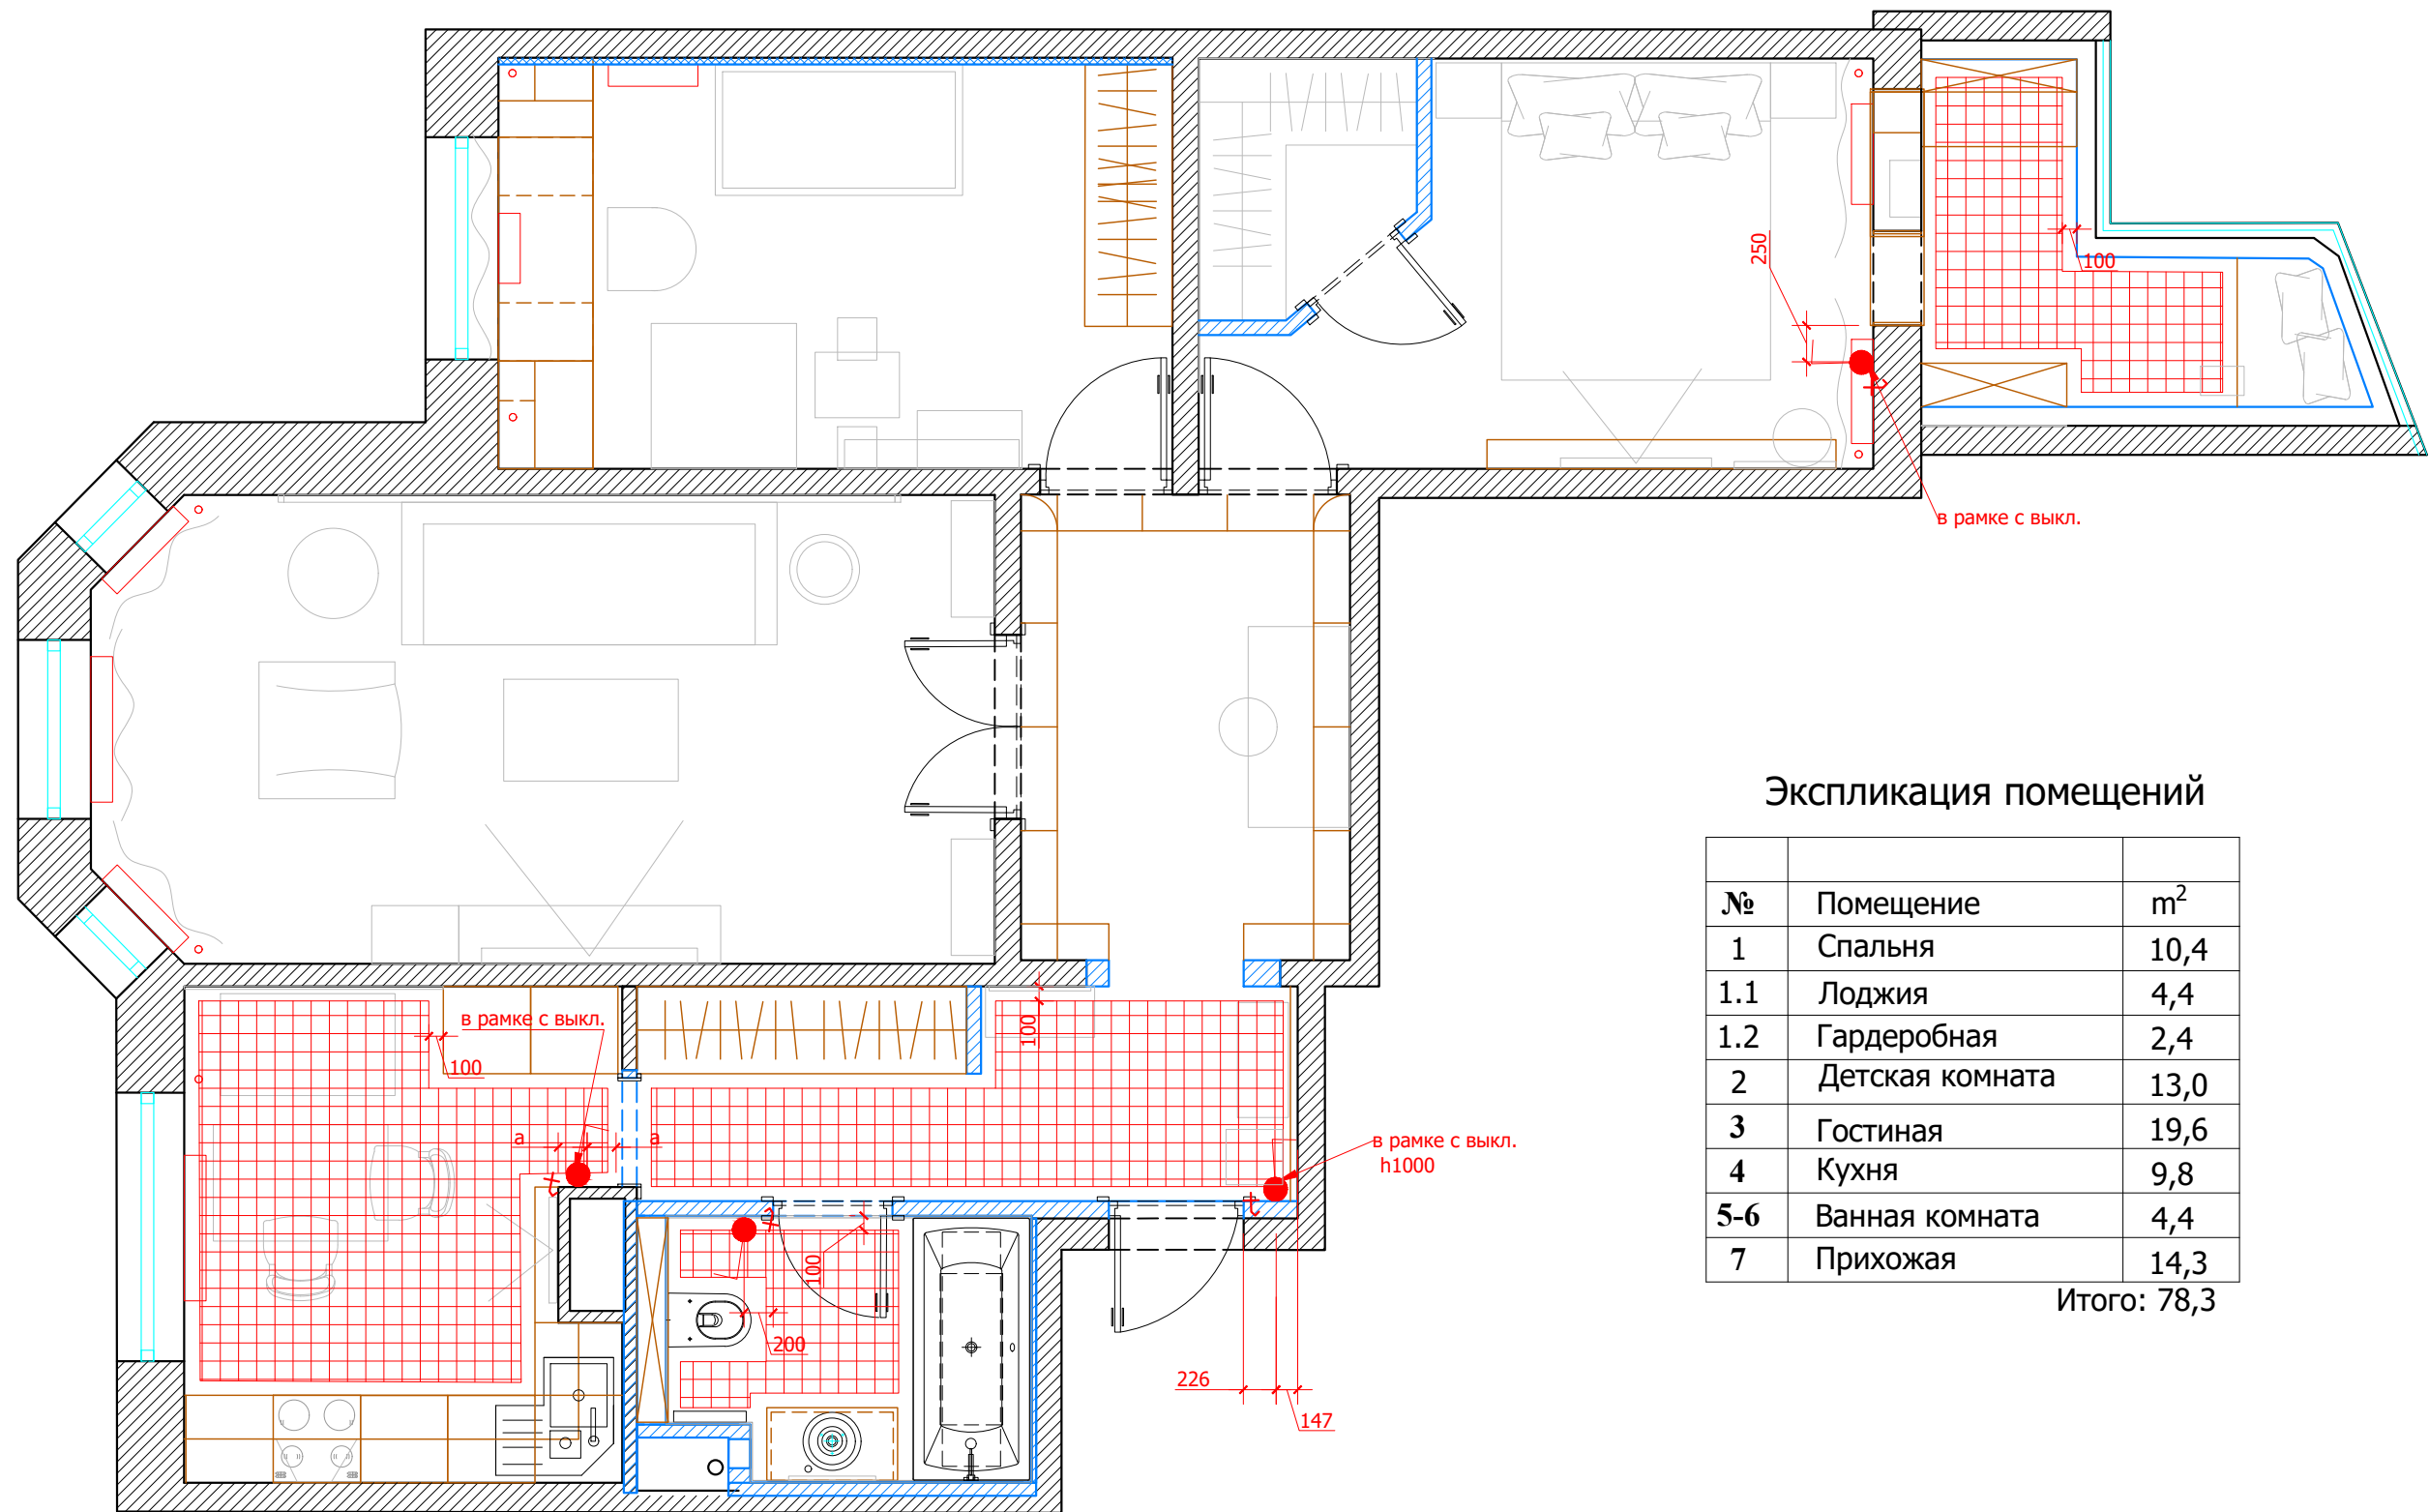

Экспликация помещений

№	Помещение	м²
1	Спальня	10,4
1.1	Лоджия	4,4
1.2	Гардеробная	2,4
2	Детская комната	13,0
3	Гостиная	19,6
4	Кухня	9,8
5-6	Ванная комната	4,4
7	Прихожая	14,3

Итого: 78,3

Условные обозначения:


 зона теплого электрического пола

 регулятор теплого пола

М 1:50

Заказчик	Согласованно	Дата	Подпись		РП		
		04.05.19			Стадия	Лист	Листов
Дизайнер	Чапланова П.О					8	28
				Частная квартира			
				План расположения теплых полов			

Формат А3

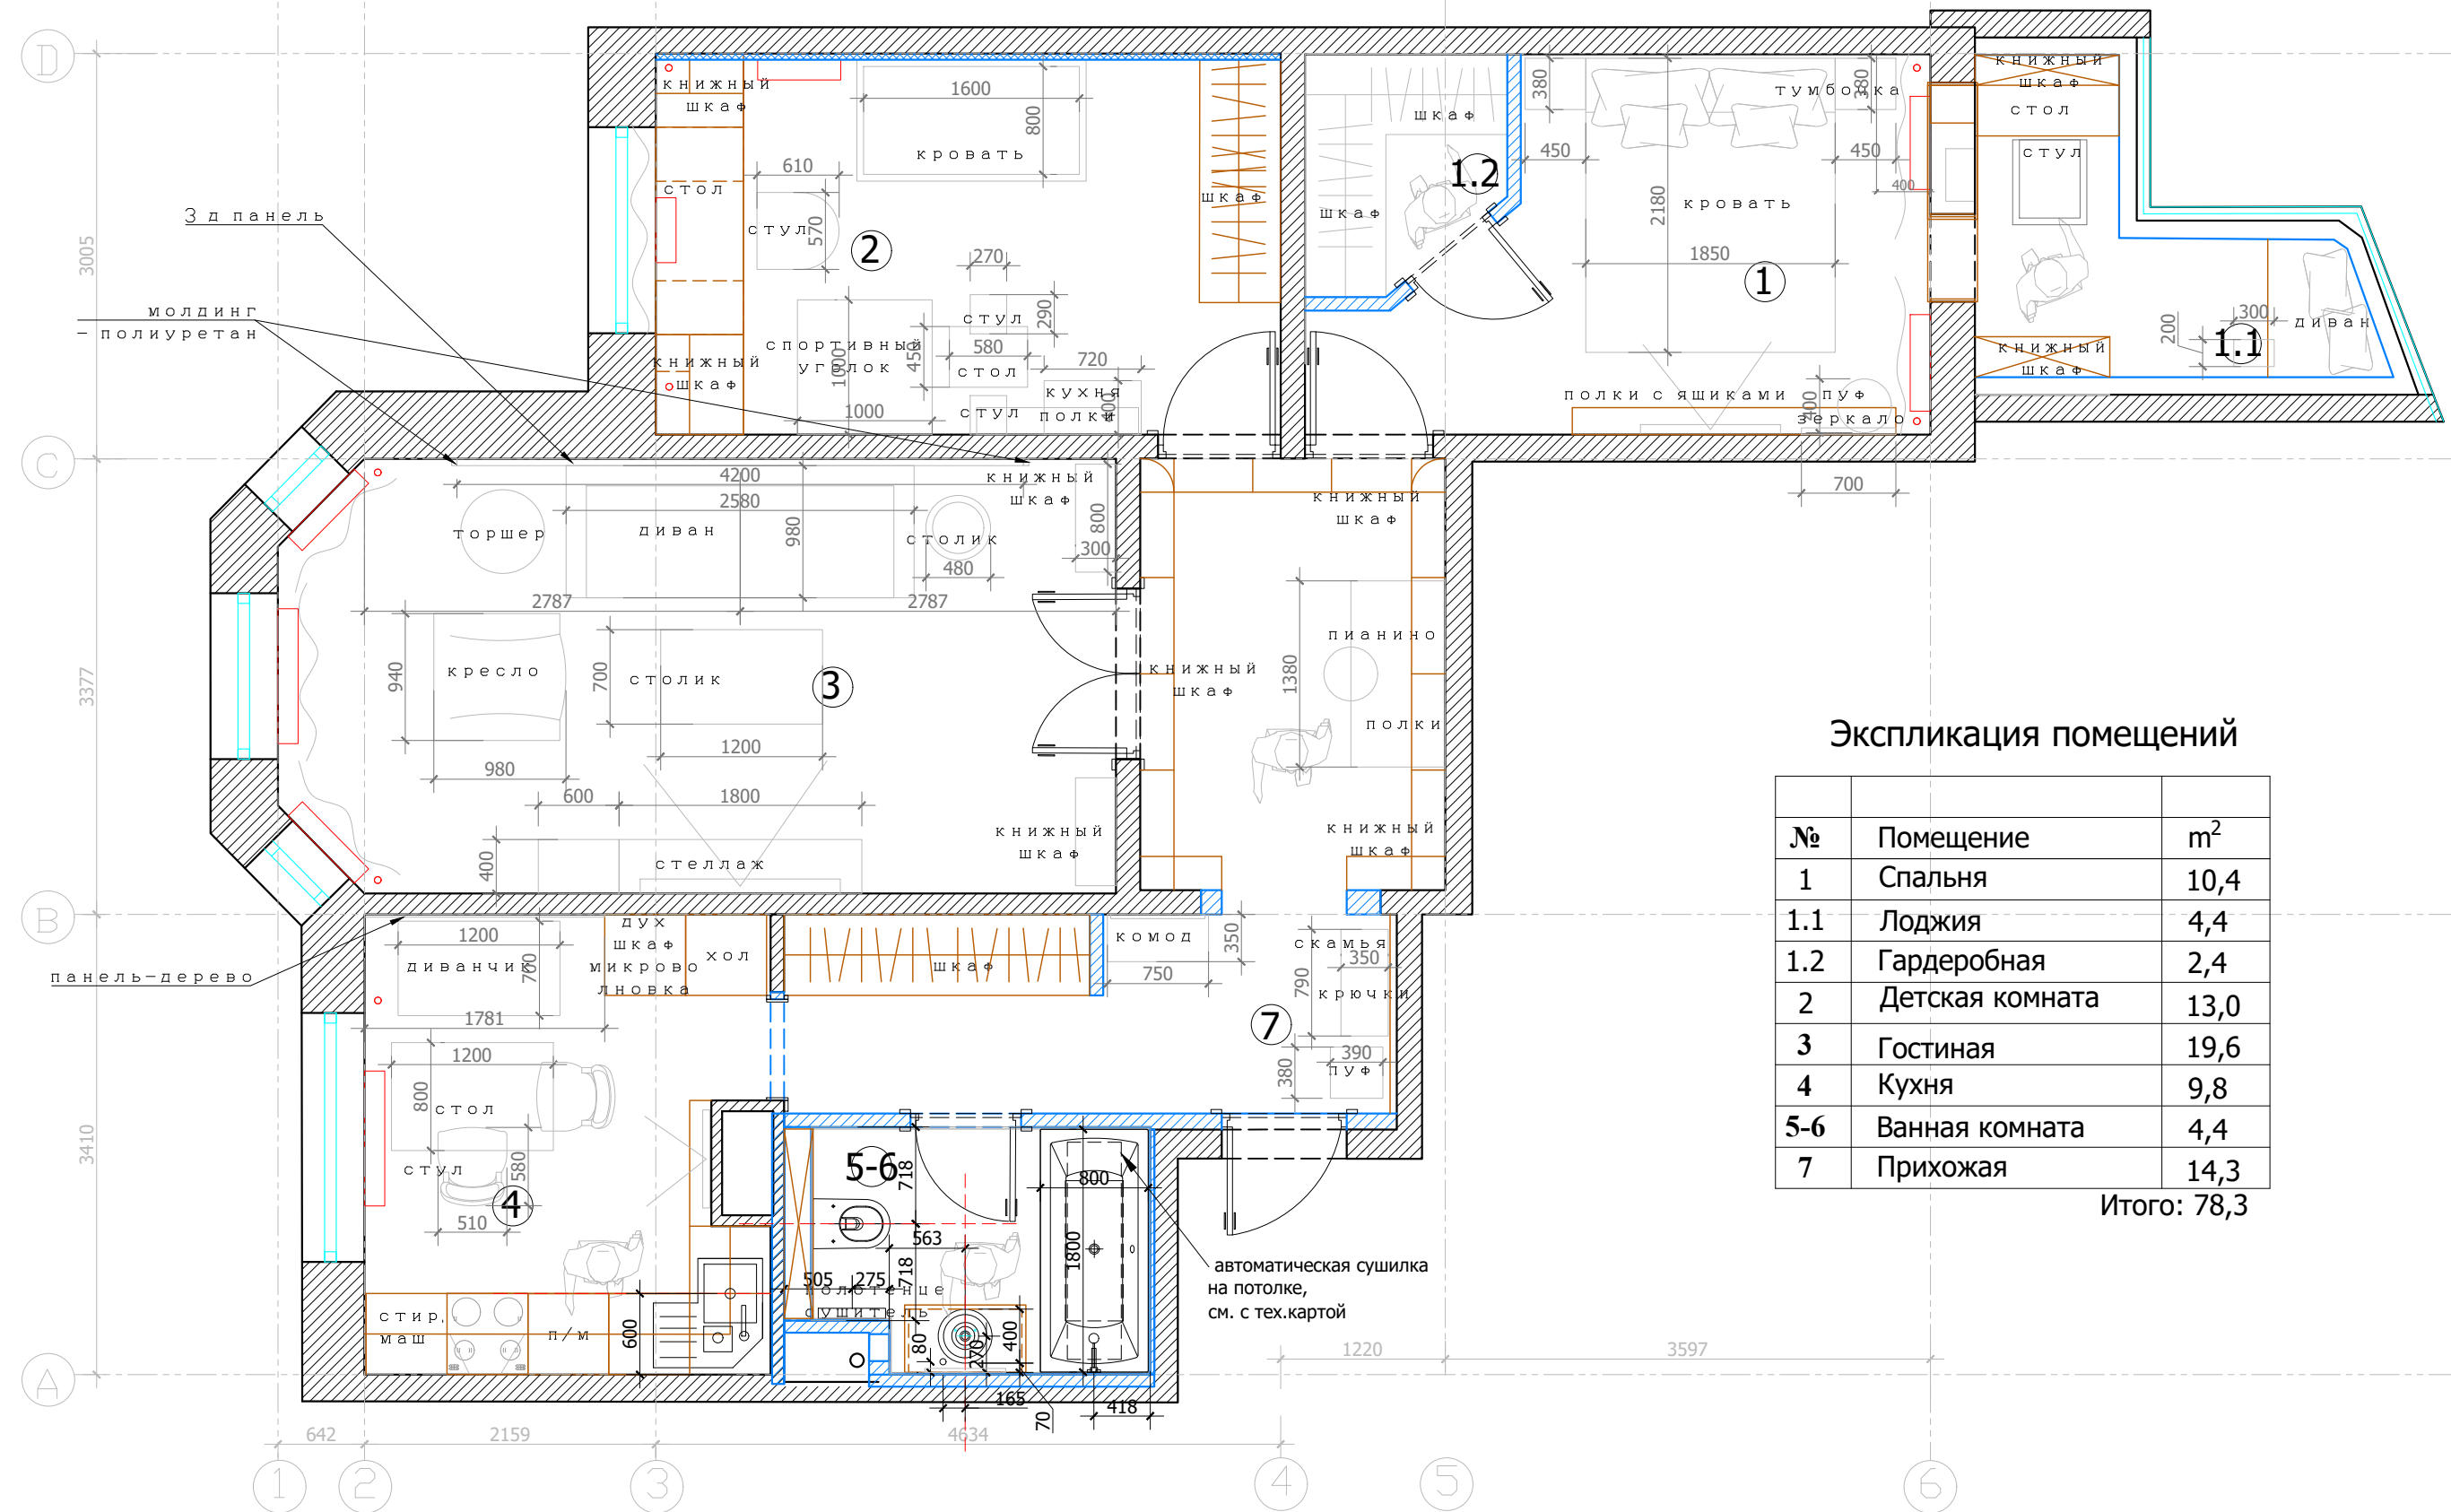

Экспликация помещений


№	Помещение	м²
1	Спальня	10,4
1.1	Лоджия	4,4
1.2	Гардеробная	2,4
2	Детская комната	13,0
3	Гостиная	19,6
4	Кухня	9,8
5-6	Ванная комната	4,4
7	Прихожая	14,3

Итого: 78,3

Условные обозначения:
Мебель по индивидуальным размерам.
Примечание: привязку сантехники смотреть совместно с тех.картами

М 1:50

Заказчик	Согласованно	Дата	Подпись	РП		
		04.05.19			Стадия	Лист
Дизайнер	Чапланова П.О					Листов
				Частная квартира		
				План расстановки мебели. План привязки сантехнического оборудования		

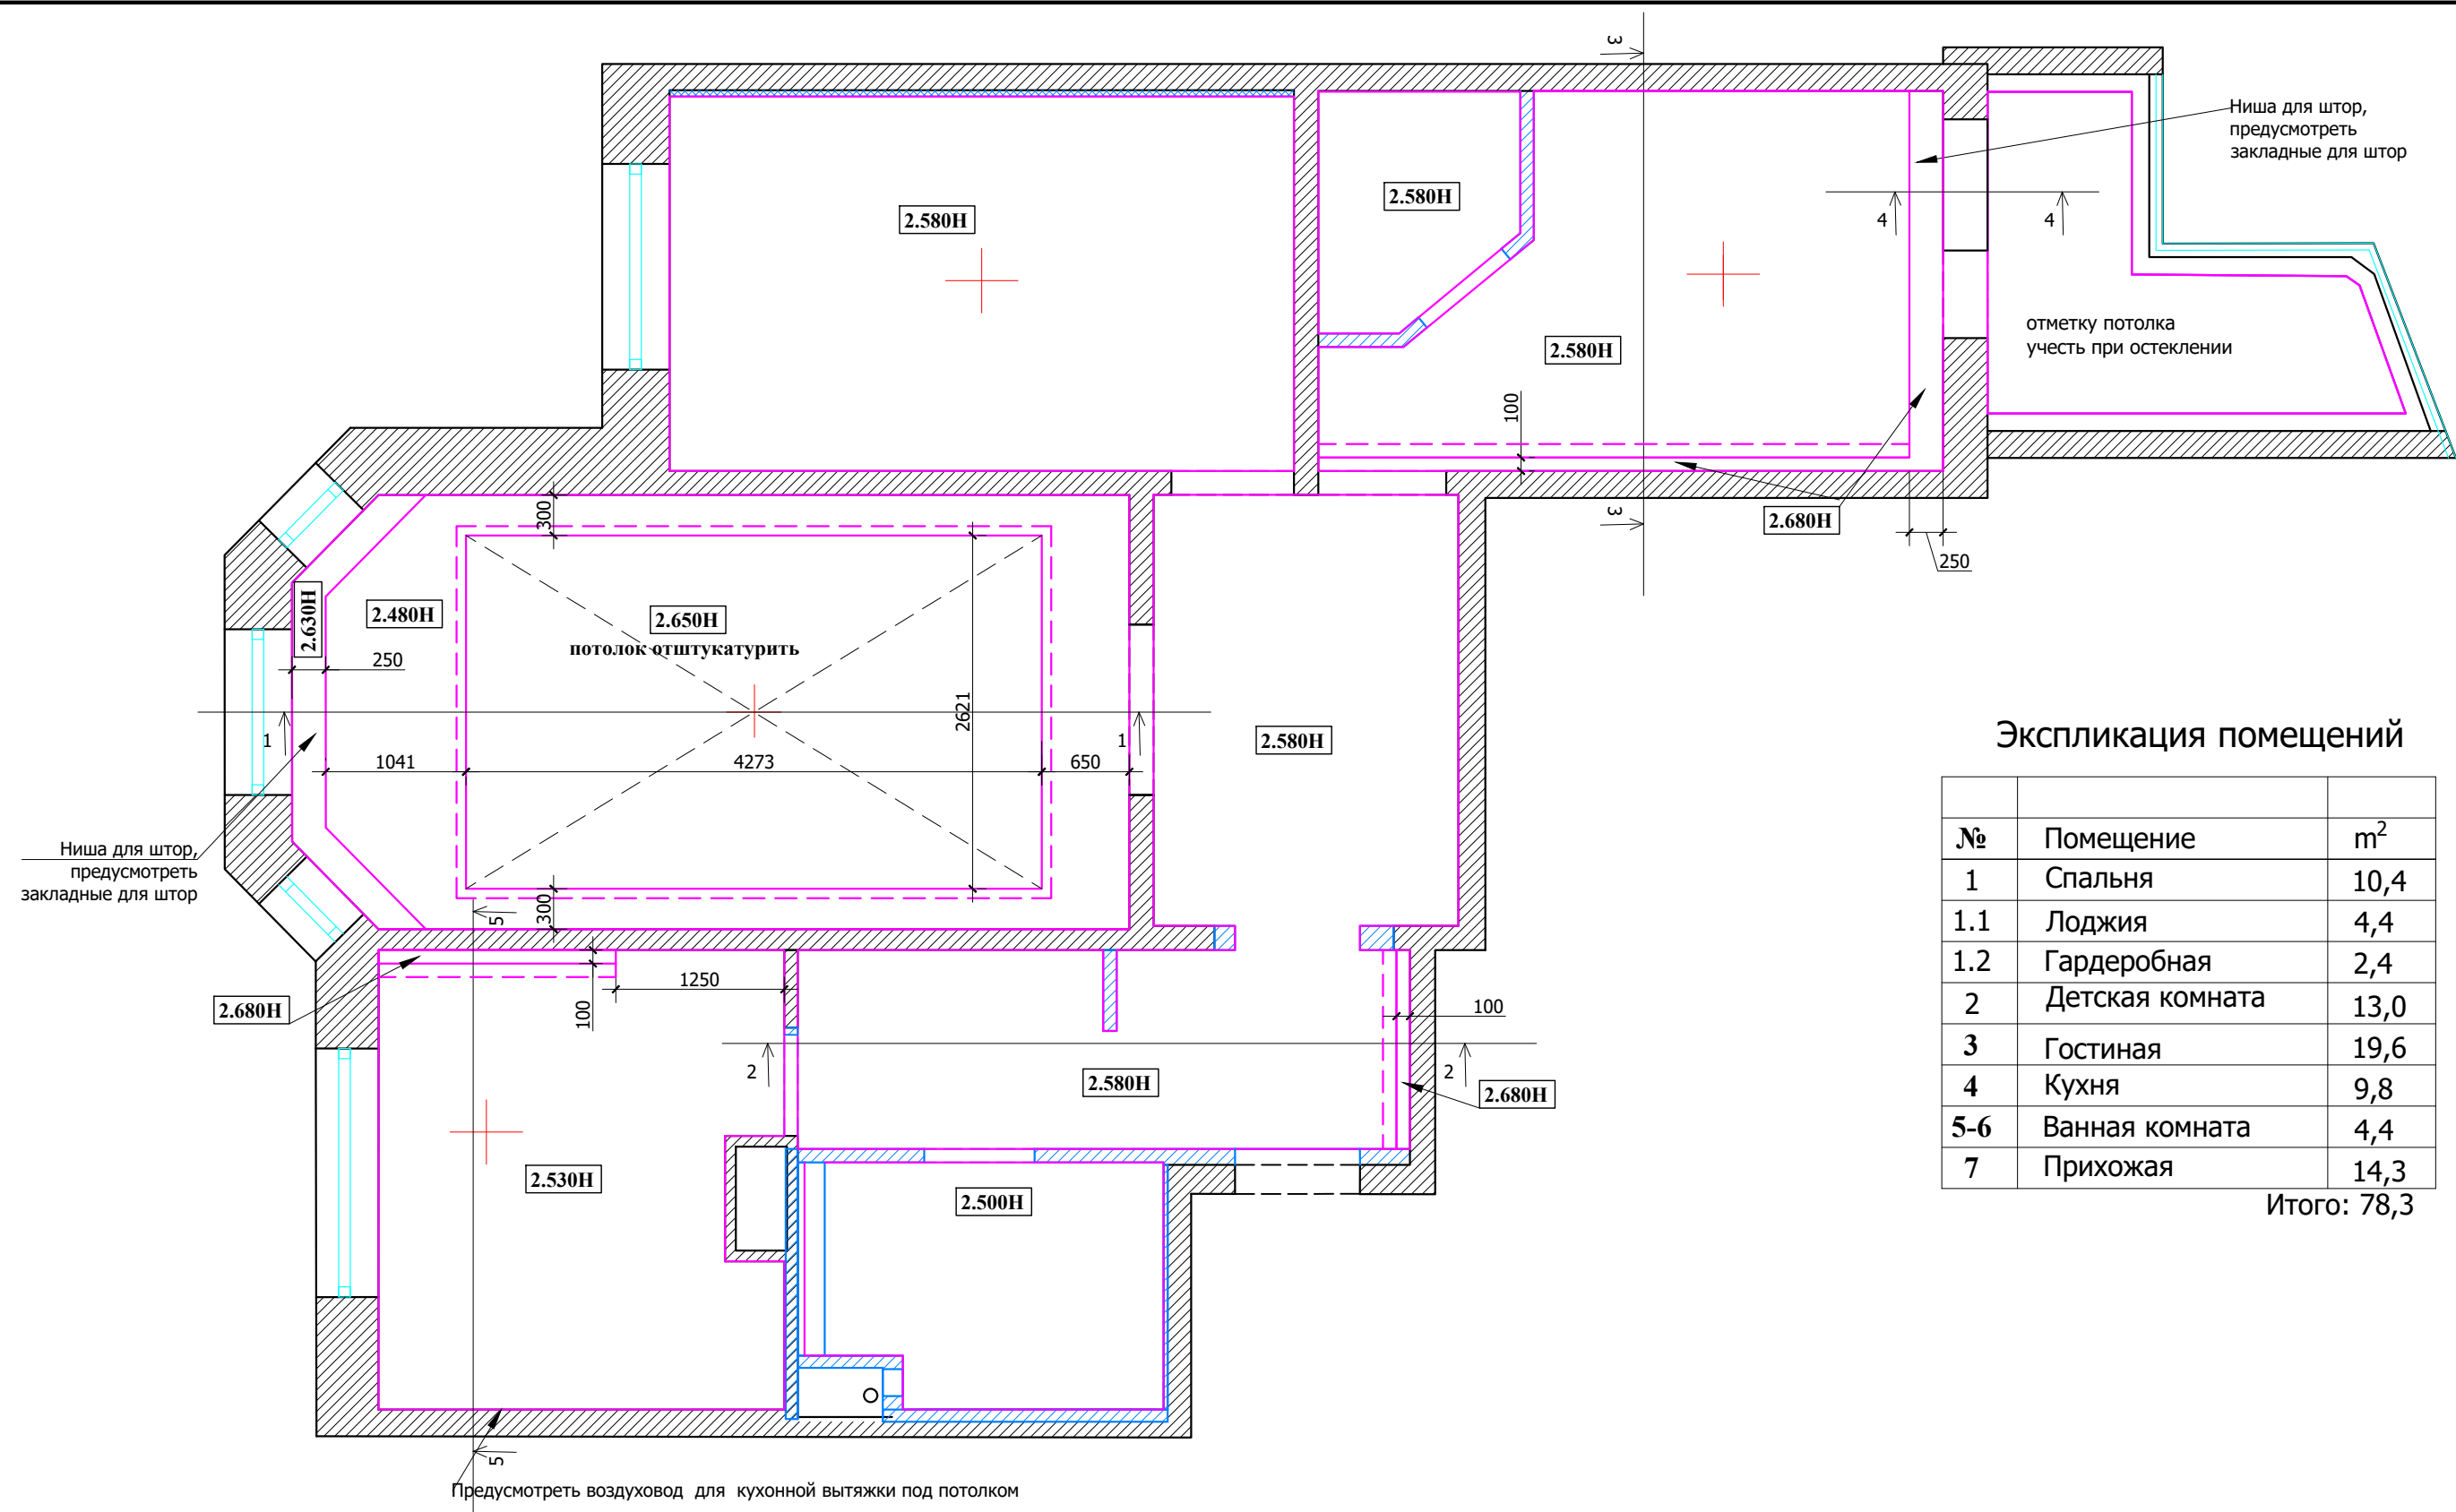

Экспликация помещений

№	Помещение	м²
1	Спальня	10,4
1.1	Лоджия	4,4
1.2	Гардеробная	2,4
2	Детская комната	13,0
3	Гостиная	19,6
4	Кухня	9,8
5-6	Ванная комната	4,4
7	Прихожая	14,3

Итого: 78,3


Примечание :

- Подшивные потолки из гипсокартона по металлическому каркасу
 - В мокрых зонах подшивные потолки выполнить из ГКЛВ.
 - Высоты указаны от УЧП
 - В помещ. № 3 в центральной части кессона только штукатурка и покраска потолка.
 - Электрический провод люстры "спрятать" под слой шукатурки.
 - При выполнении подвесных потолков из ГКЛ проследить , чтобы металлопрофиль не попал на посадочные места встраиваемых светильников.
 - См. совместно с планом привязки потолочных светильников.
- УСЛОВНЫЕ ОБОЗНАЧЕНИЯ:

- - потолок
- - место крепления люстр

М 1:50


Заказчик	Согласованно	Дата	Подпись		РП		
		04.05.19			Стадия	Лист	Листов
Дизайнер	Чапанова П.О					12	28
				Частная квартира			
				План потолков с расстановкой осветительного оборудования с привязками			

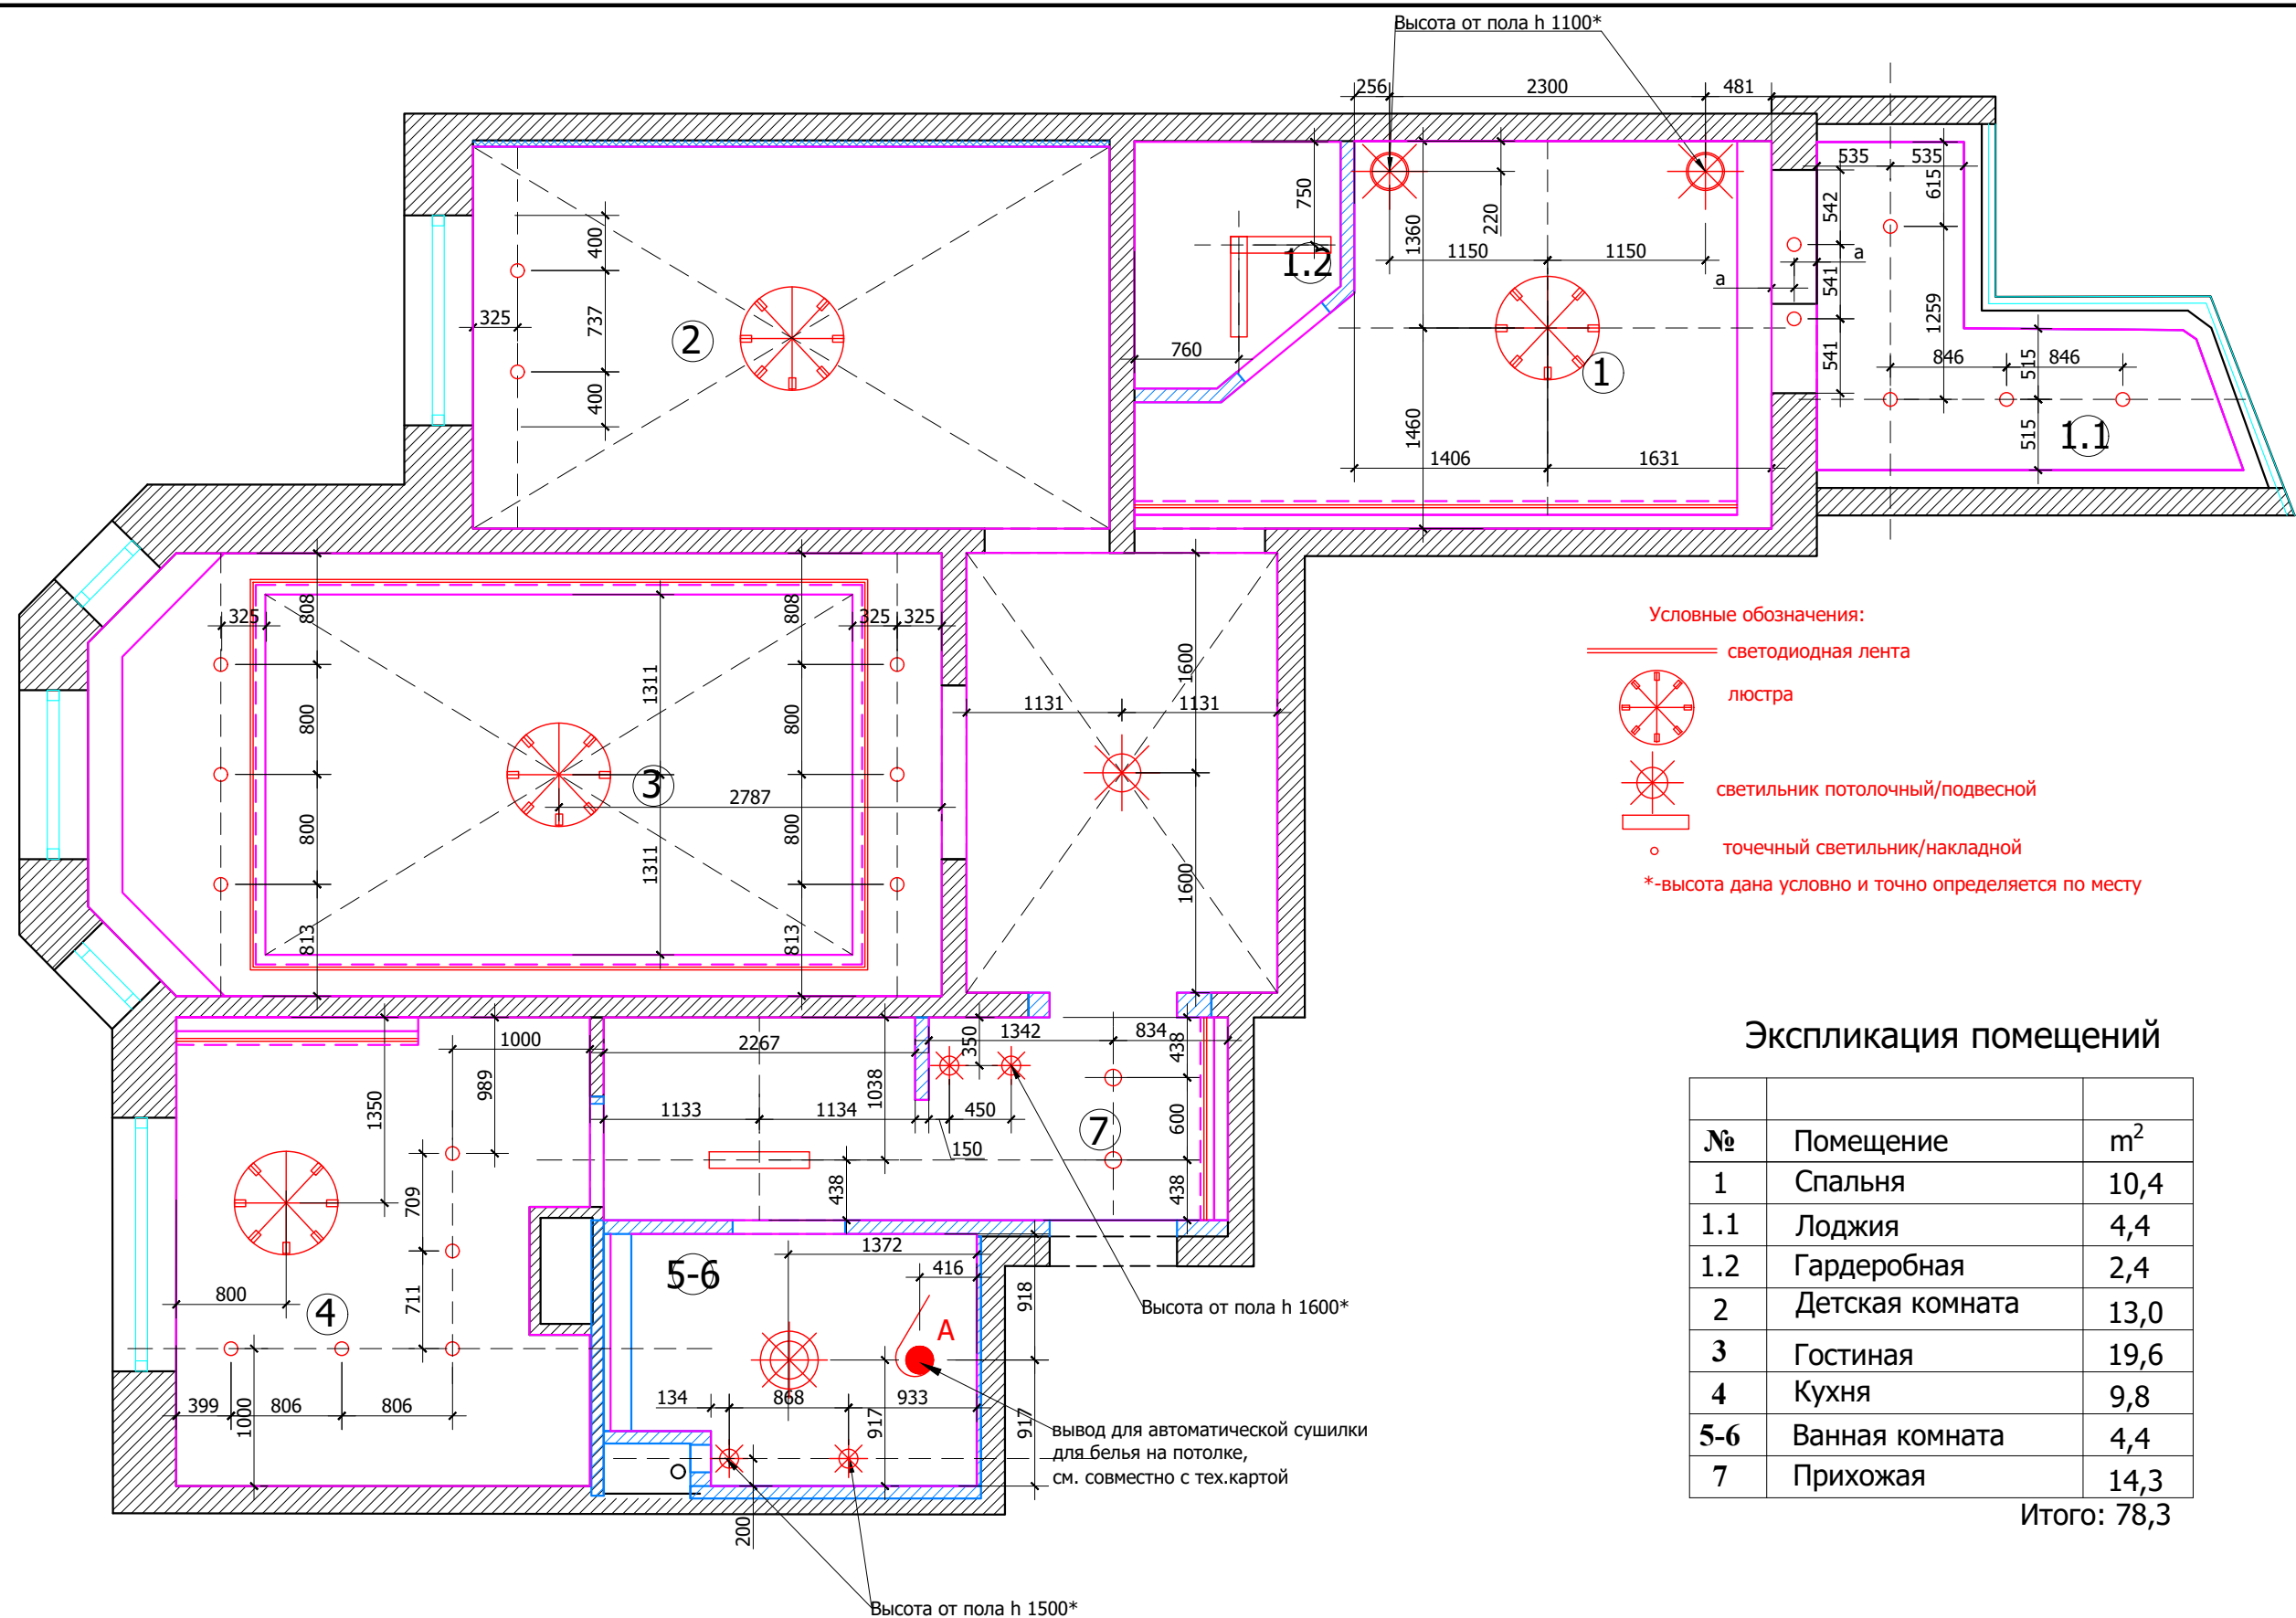

М 1:50

Заказчик	Согласованно	Дата	Подпись		РП		
		04.05.19			Стадия	Лист	Листов
Дизайнер	Чапанова П.О					14	28
				Частная квартира			
				План потолков с расстановкой осветительного оборудования с привязками			


Формат А3

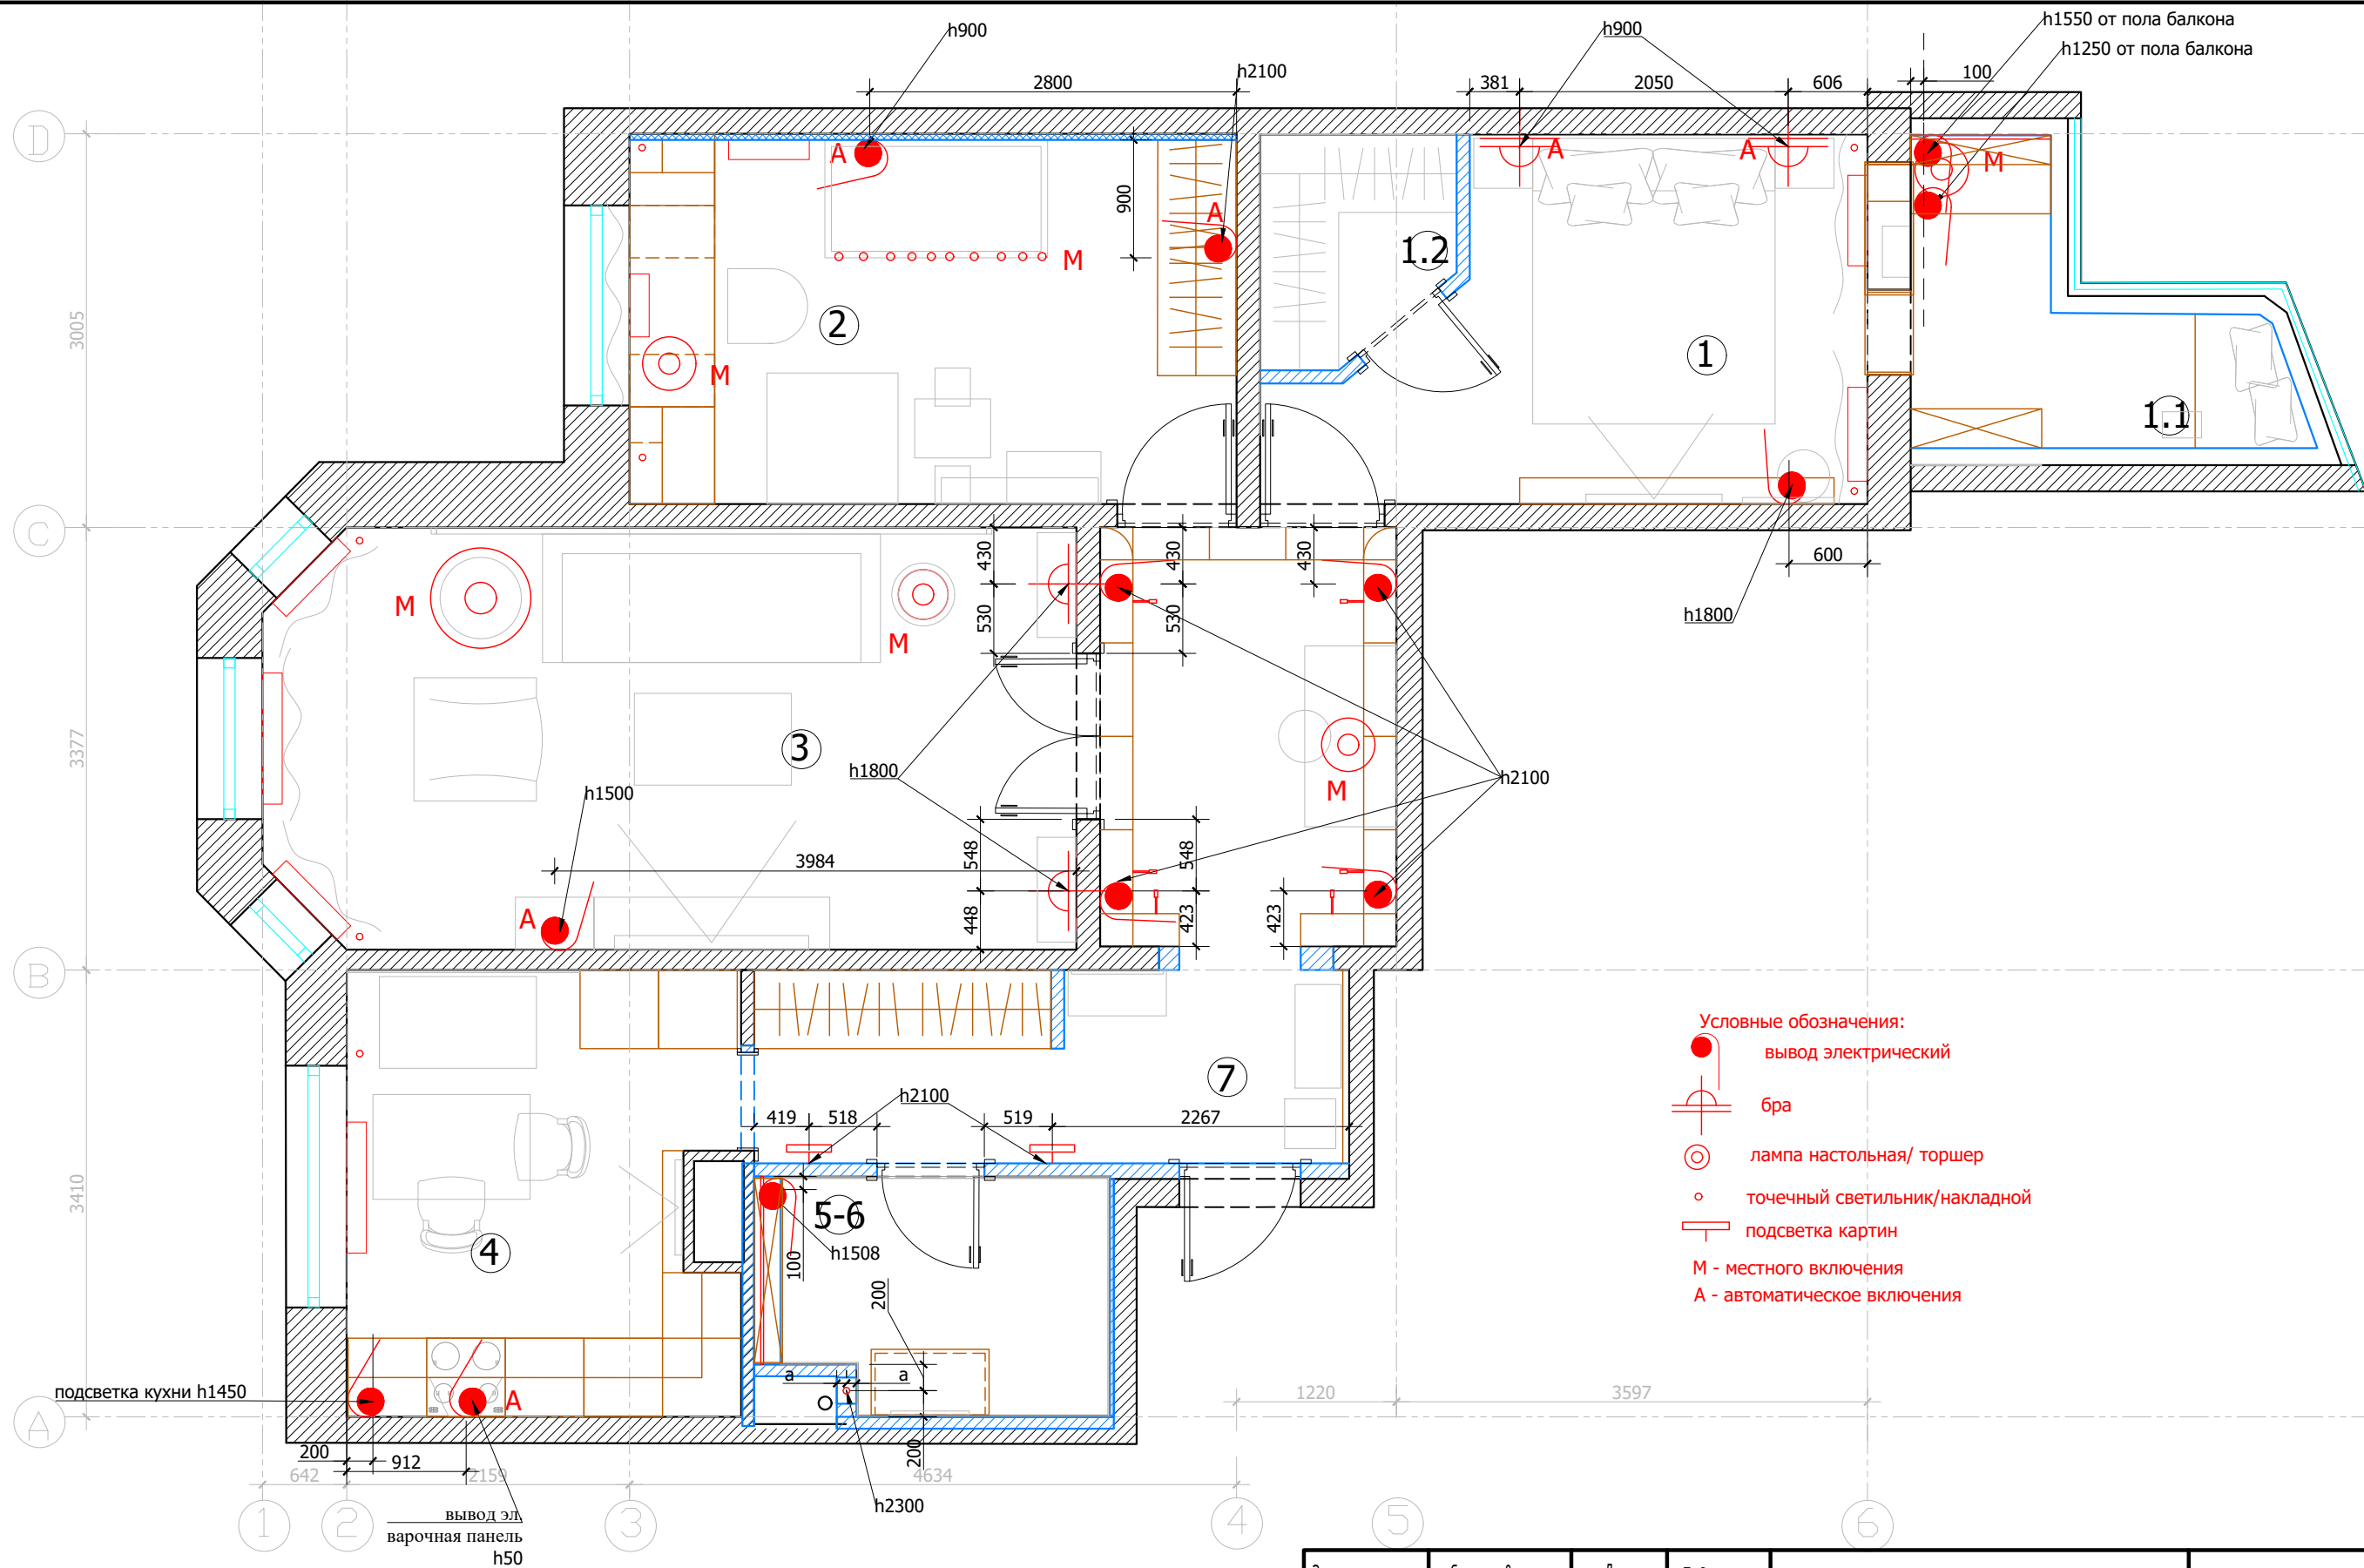


- Условные обозначения:
- вывод электрический
 - ⊕ бра
 - ⊙ лампа настольная/ торшер
 - точечный светильник/накладной
 - ▬ подсветка картин
 - М - местного включения
 - А - автоматическое включения

М 1:50

Заказчик	Согласованно	Дата	Подпись		РП		
					Стадия	Лист	Листов
Дизайнер	Чапланова П.О	04.05.19				15	28
				Частная квартира			
				План настенного и отдельностоящего оборудования с привязками			

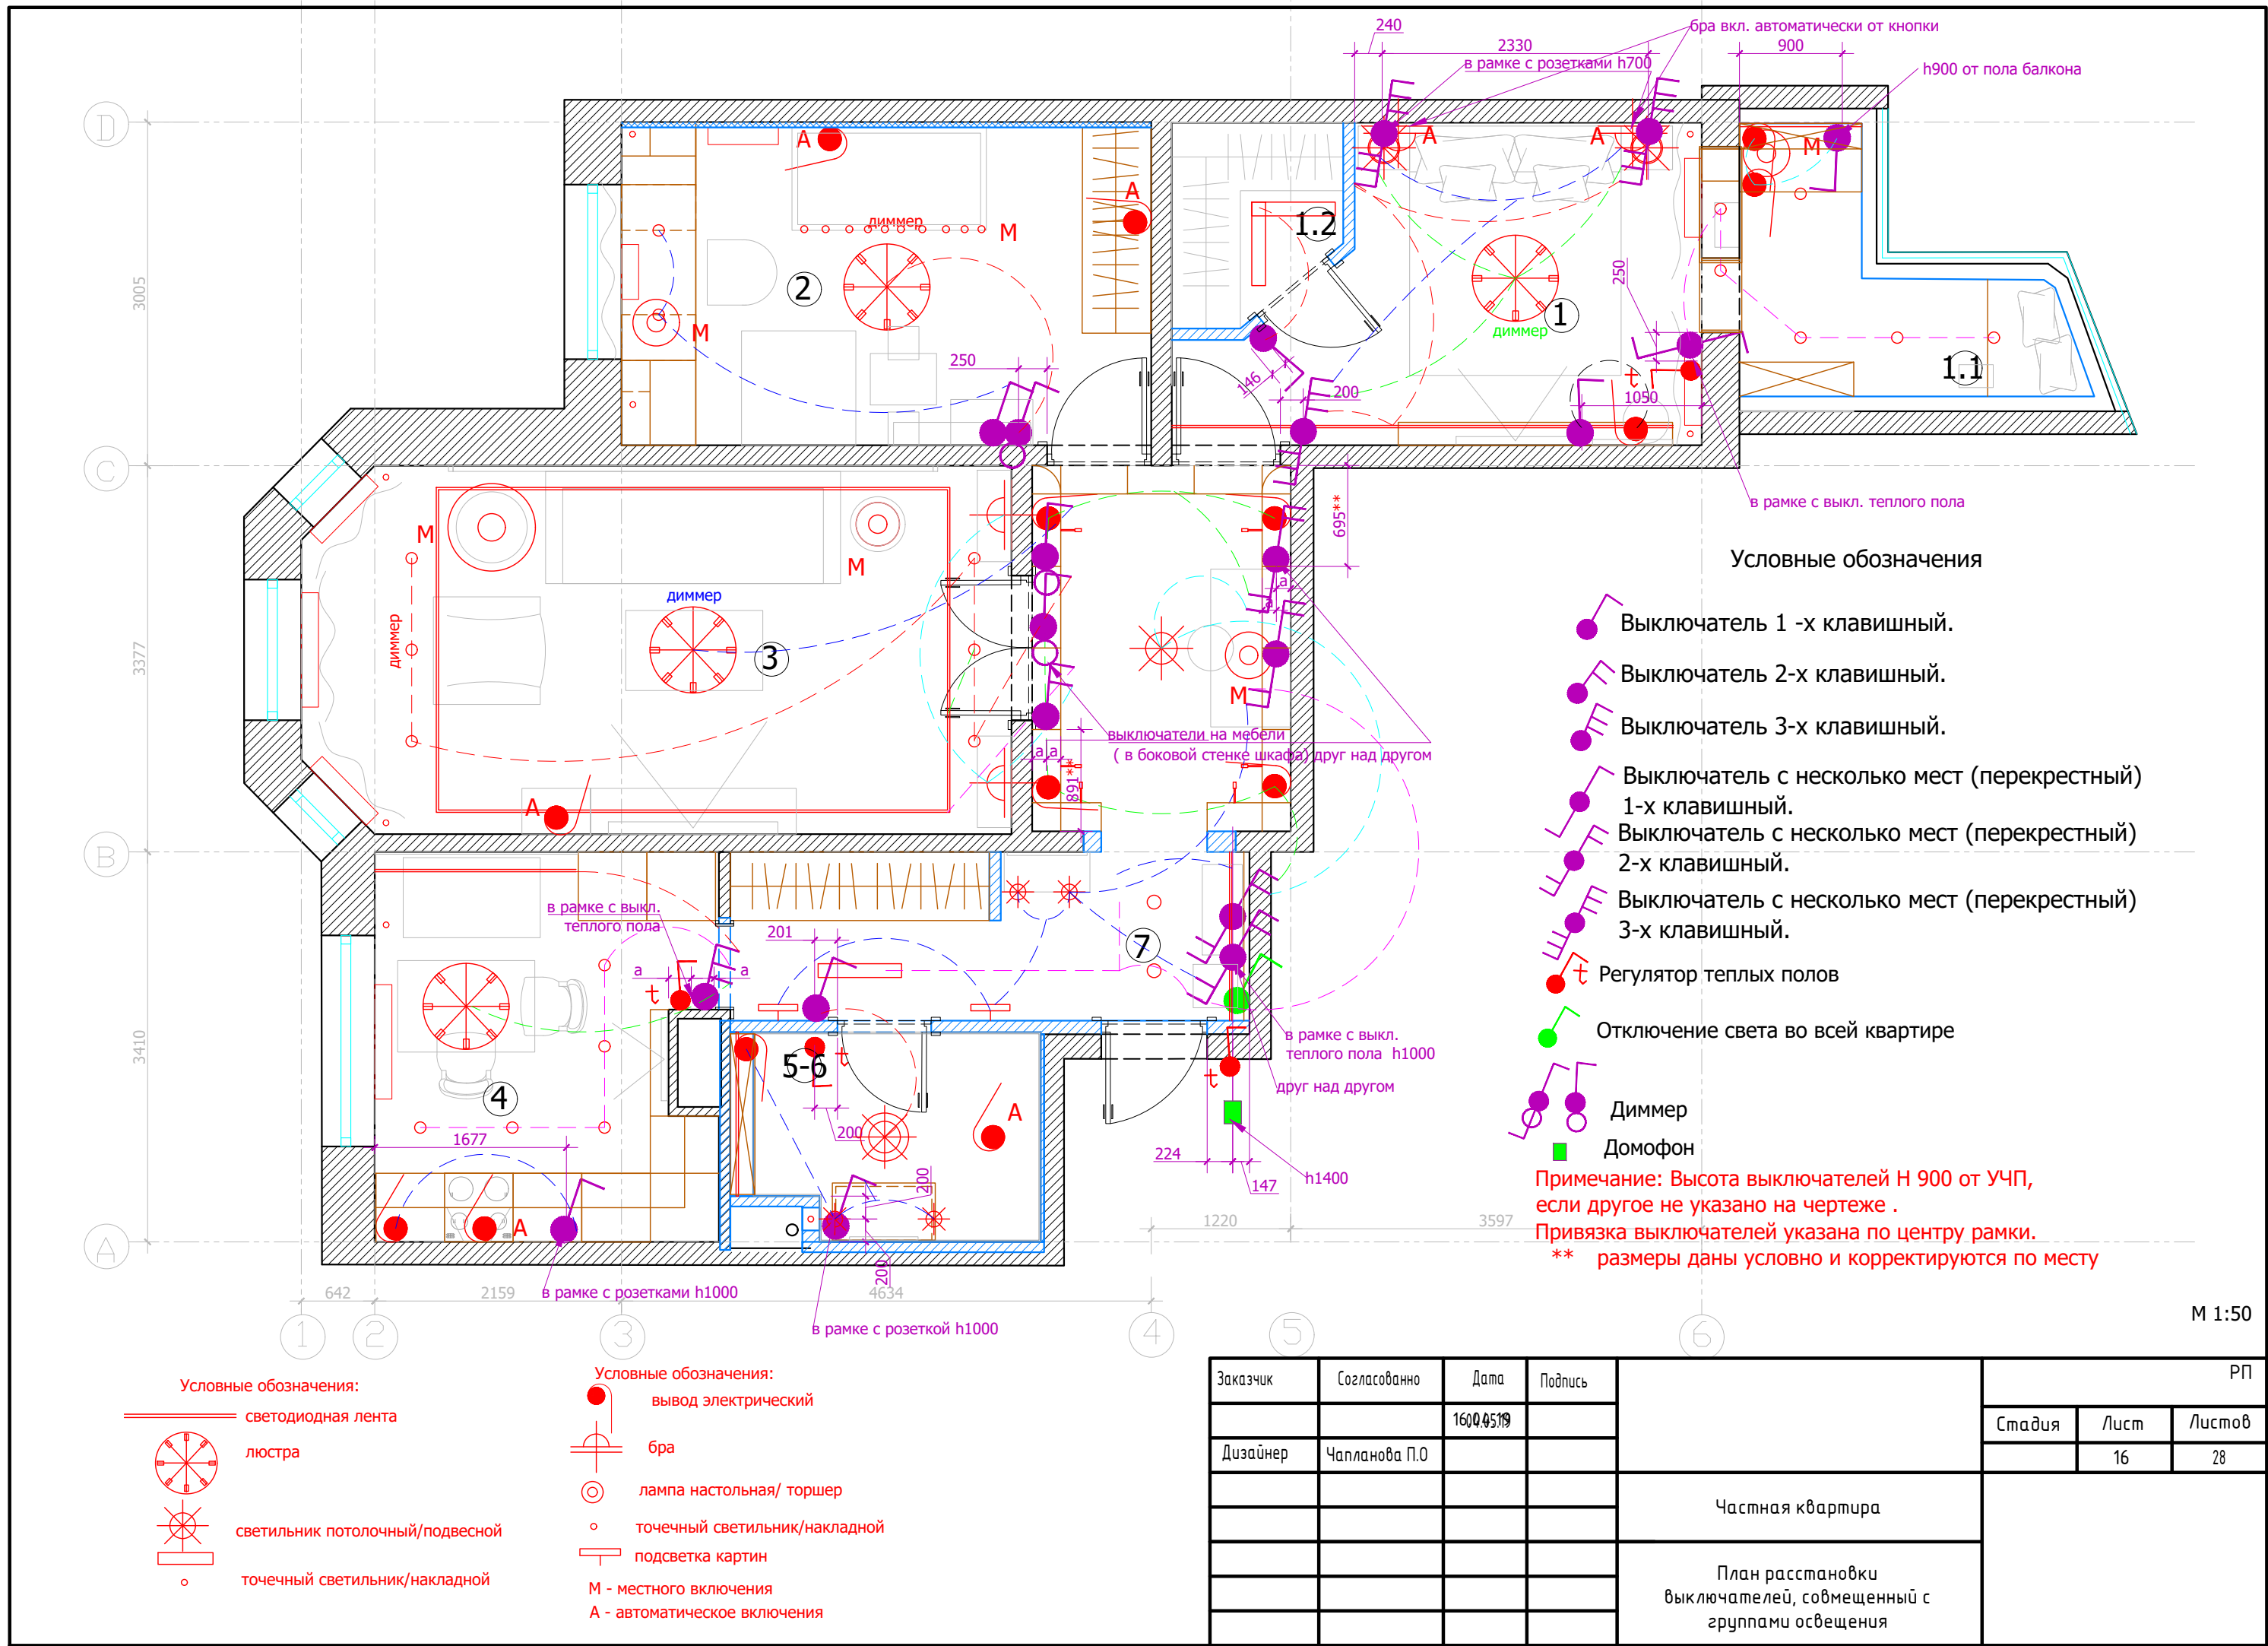

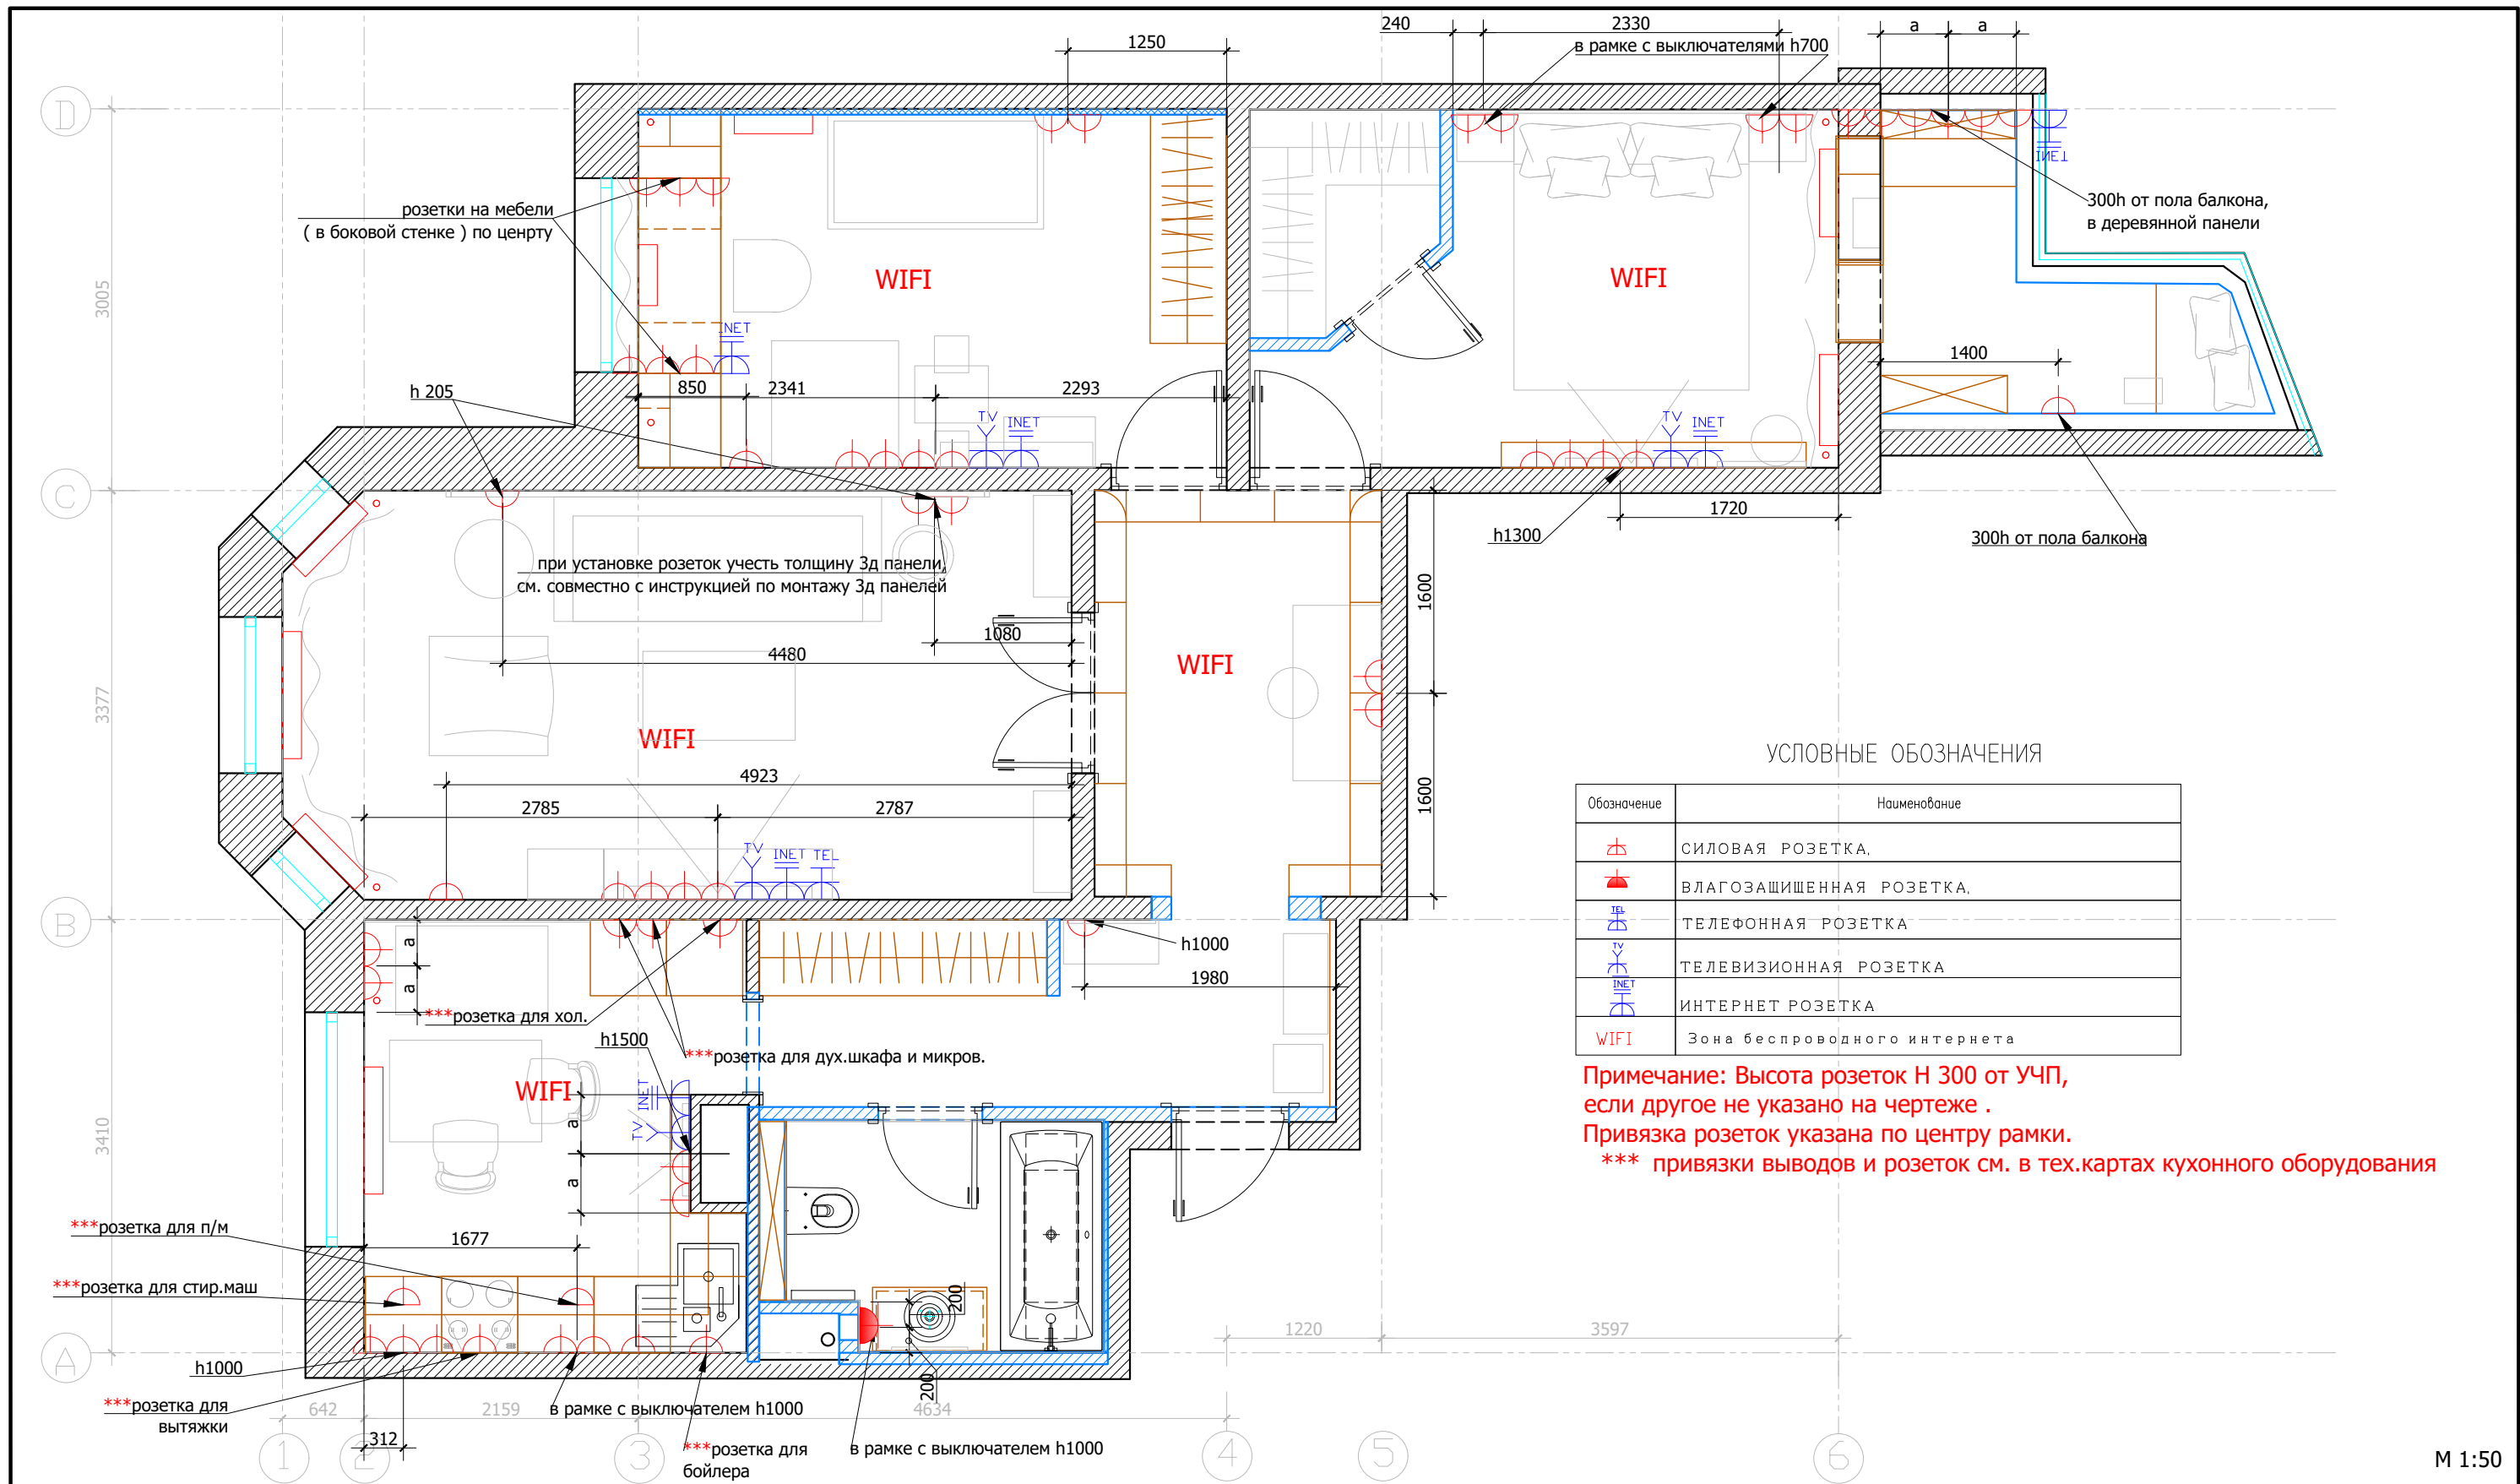

М 1:50

Заказчик	Согласованно	Дата	Подпись		РП		
		16.05.19			Стадия	Лист	Листов
Дизайнер	Чапланова П.О					17	28
				Частная квартира			
				План размещения розеточных групп с привязками			

Формат А3