


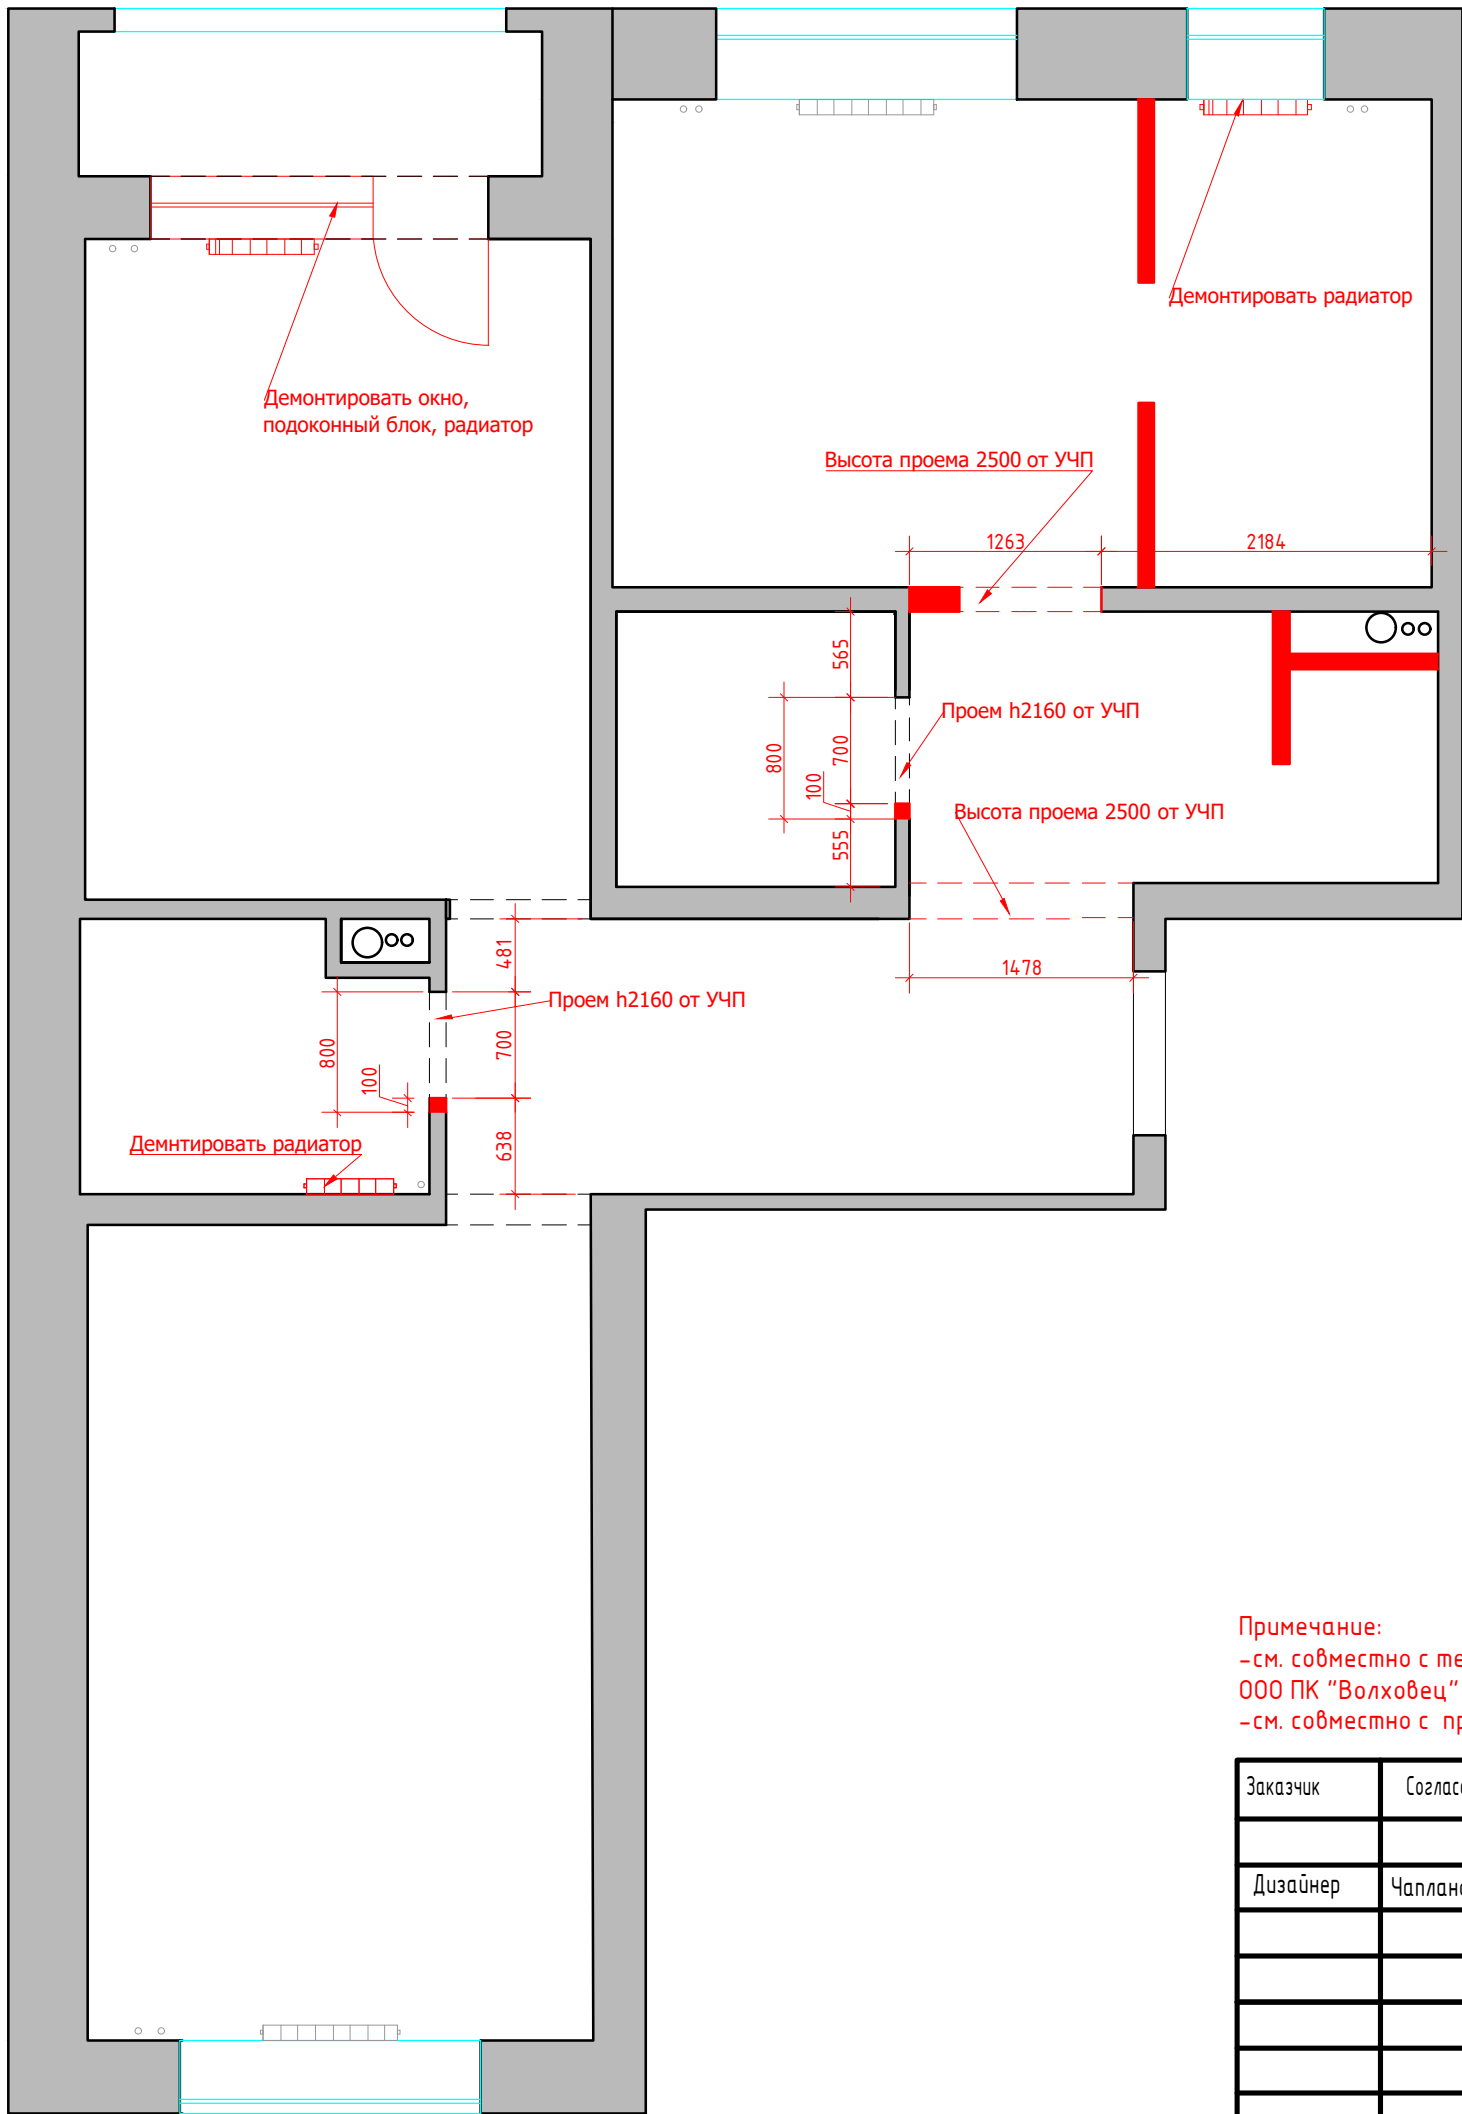


Условные обозначения:
[Red line] демонтаж перегородок

Примечание:
-см. совместно с техническим заданием по строительной подготовке дверных проемов и помещений от
ООО ПК "Волховец" Приложение 2
-см. совместно с проектом усиления контсукций

М 1:50

Заказчик	Согласованно	Дата	Подпись			
		12.05.22				
Дизайнер	Чапланова П.О					
				Квартира		
				План демонтируемых перегородок		
				POLINA CHAPLANOVA DESIGN		

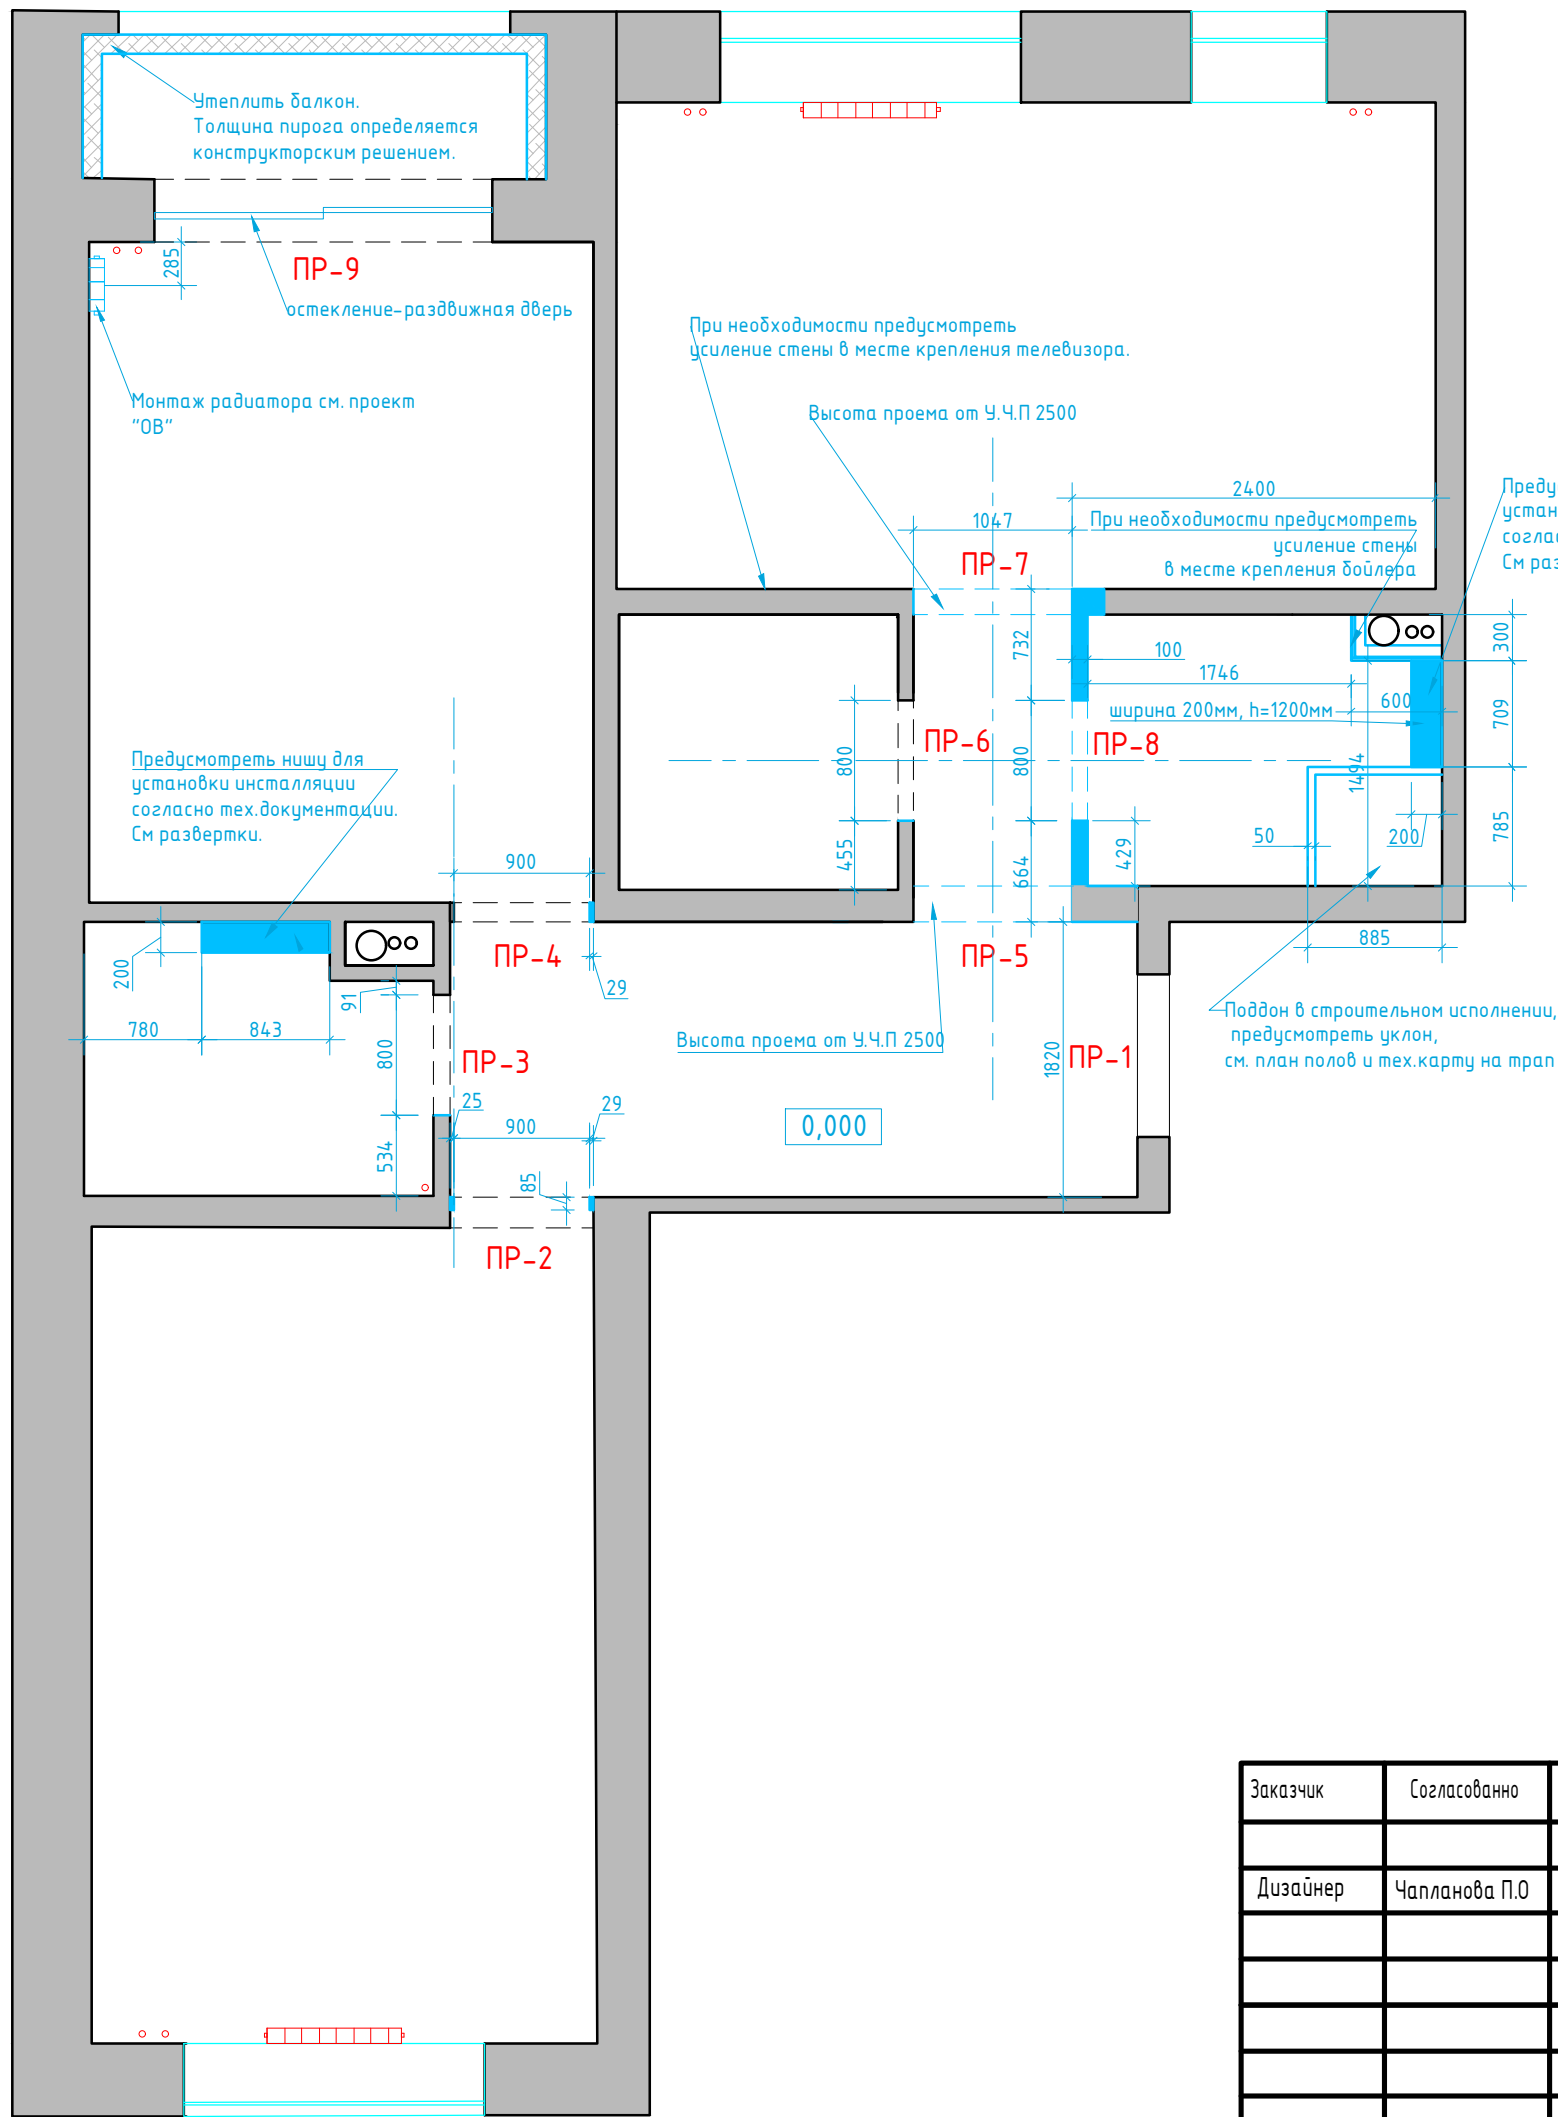

Условные обозначения:

- возводимые перегородки из блока. Размеры указаны со штукатуркой.
- ГКЛ


Примечание:

Высота проемов **ПР-2,3,4,6,8** 2160Н от уровня чистого пола
Высота проемов **ПР-5,7** 2500Н уровня чистого пола

0,000 - за отметку 0,000 принят уровень чистого пола в коридоре квартиры;

М 1:50

Заказчик	Согласованно	Дата	Подпись				
		12.05.22				Лист	Листов
Дизайнер	Чапланова П.О						
				Квартира	POLINA CHAPLANOVA DESIGN		
				План возводимых перегородок			

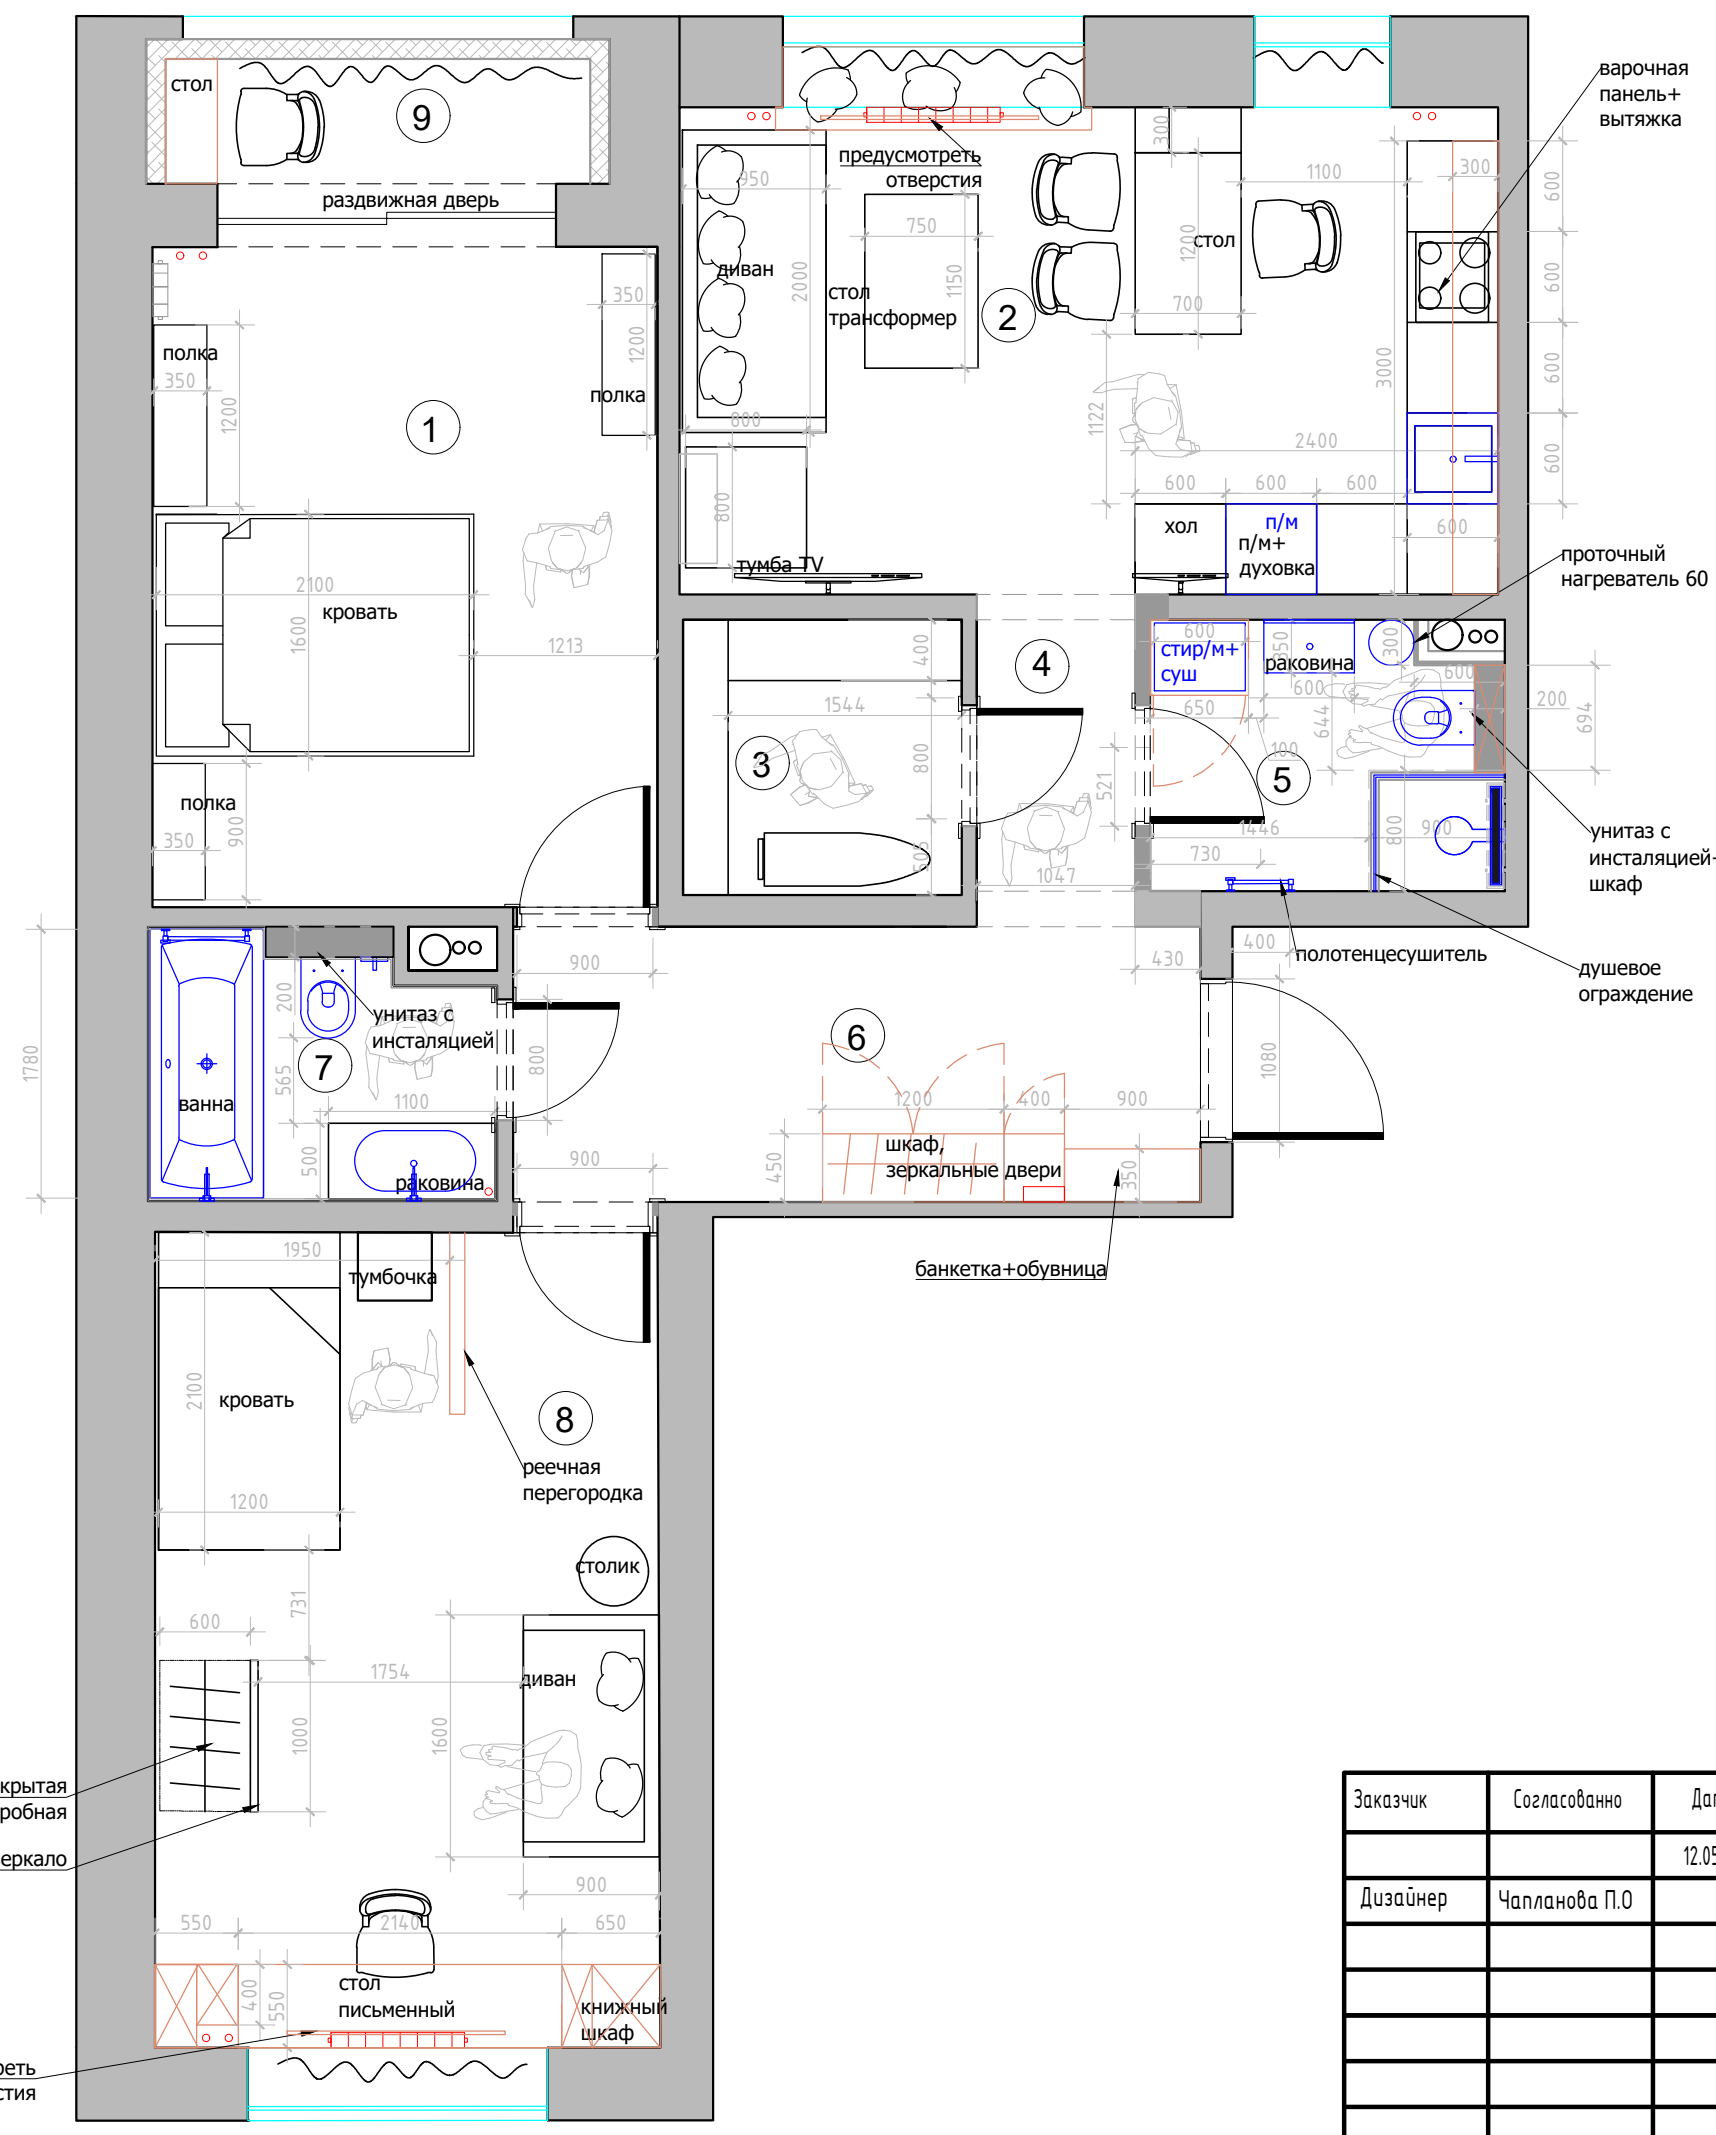


№	Наименование
1	Спальня
2	Гостиная-кухня
3	Гардеробная
4	Холл №1
5	Санузел
6	Холл №2
7	Ванна
8	Детская комната
9	Балкон

Условные обозначения:
— мебель по индивидуальным размерам

М 1:50

Заказчик	Согласованно	Дата	Подпись			
Дизайнер	Чапланова П.О	12.05.22				
				Квартира		
				План мебели и расстановка сантехнического оборудования ИТОГ		
				POLINA CHAPLANOVA DESIGN		

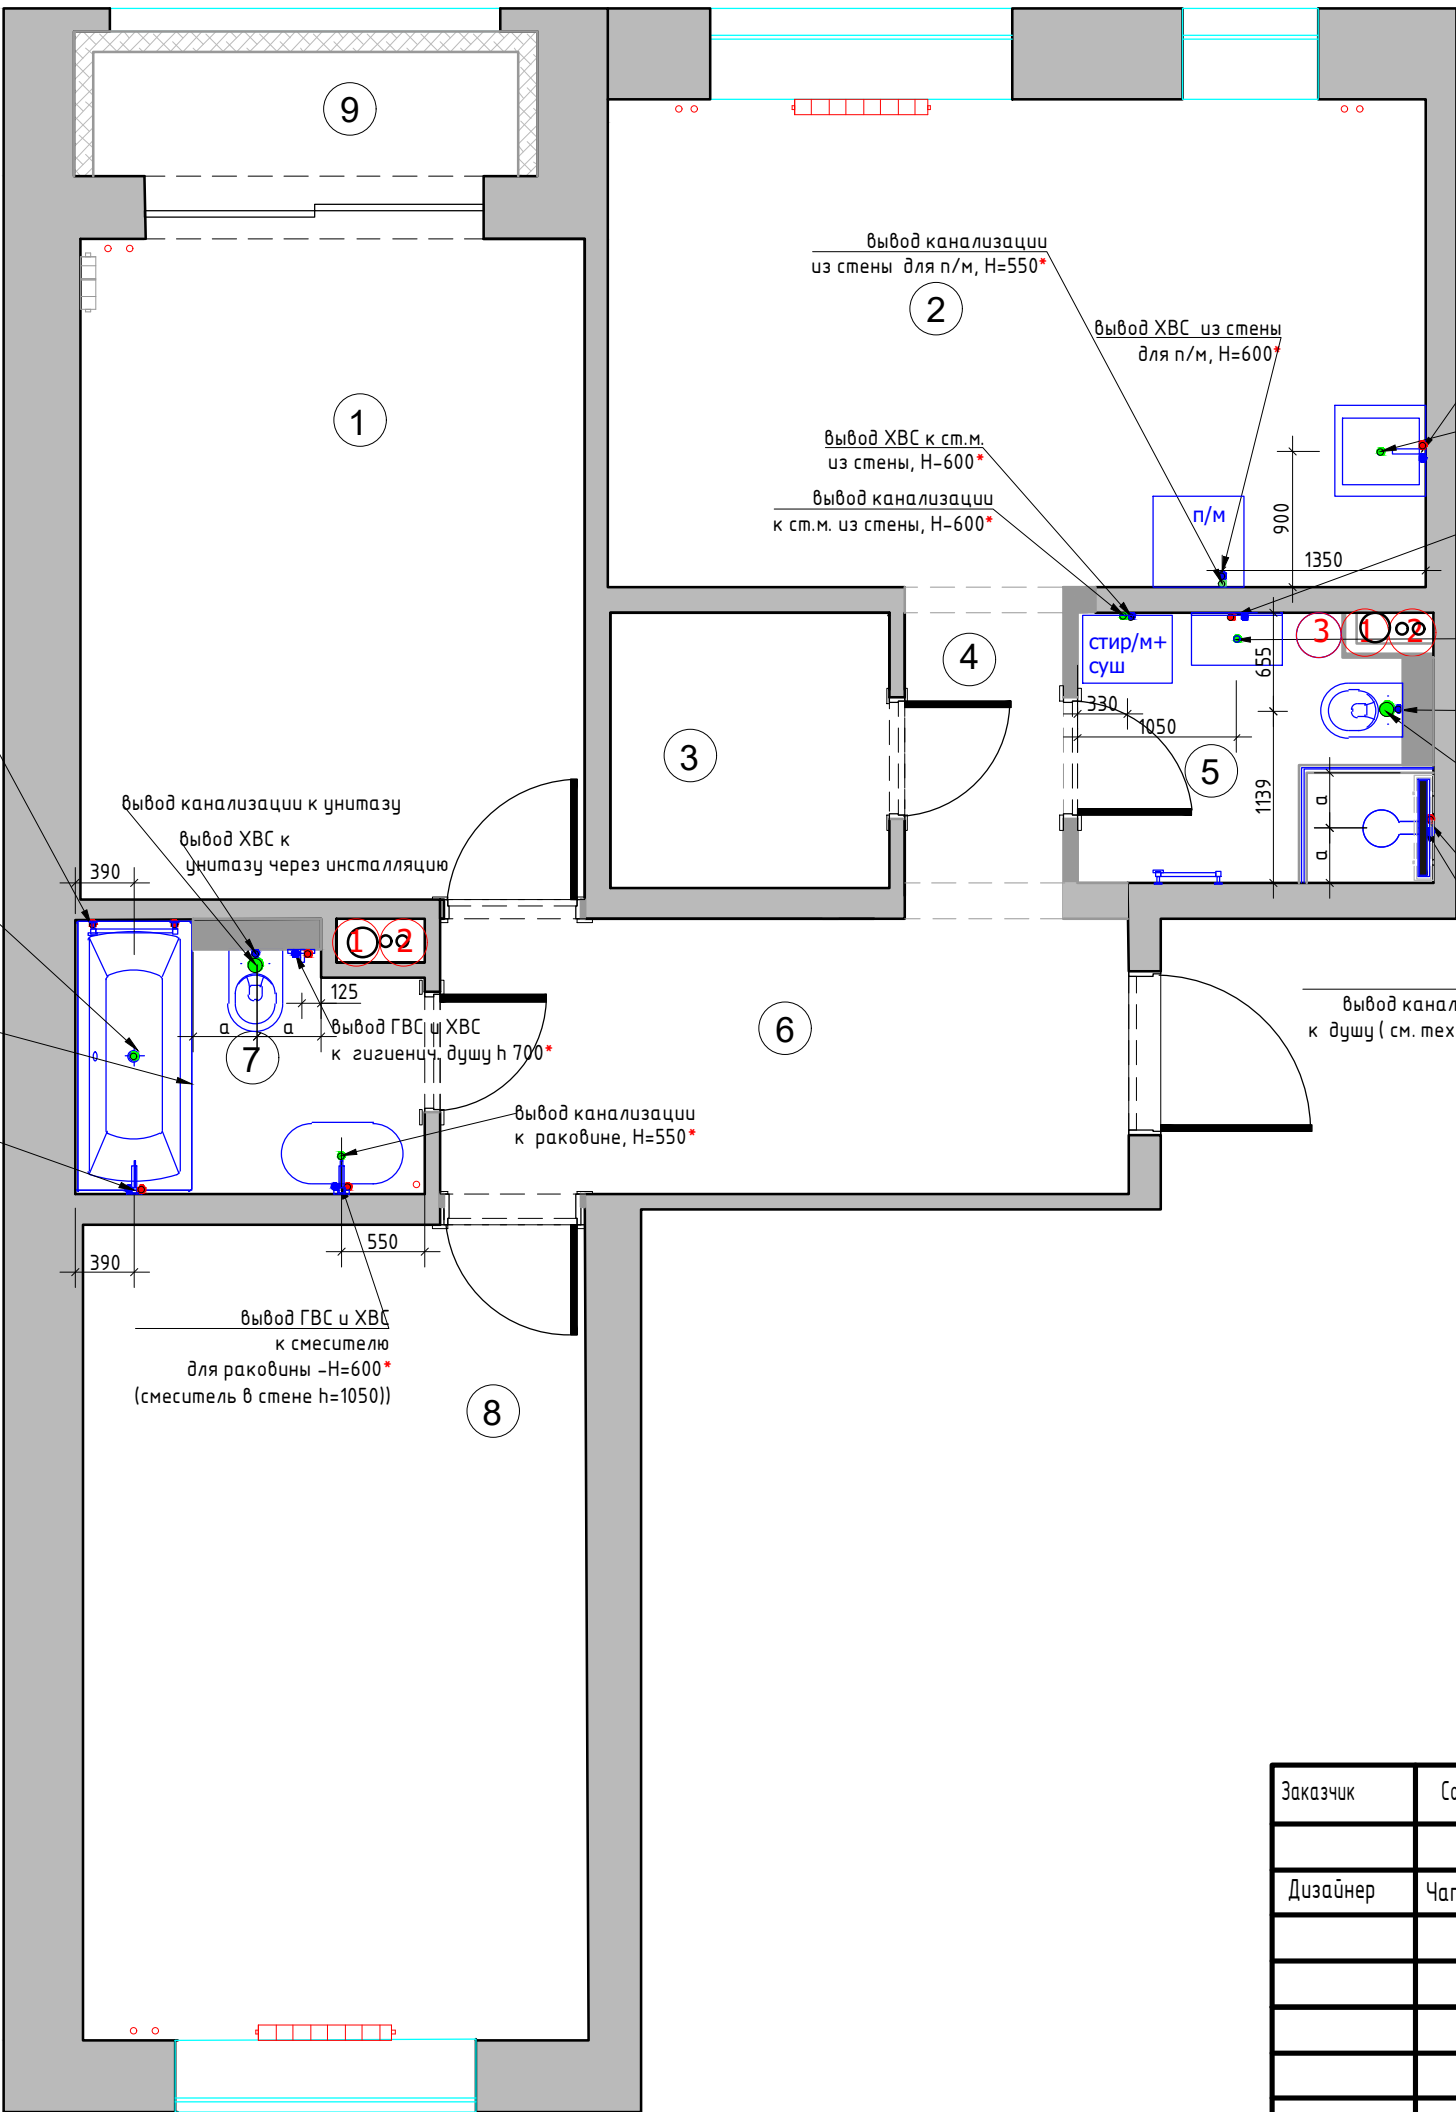


№	Наименование
1	Спальня
2	Гостиная-кухня
3	Гардеробная
4	Холл №1
5	Санузел
6	Холл №2
7	Ванна
8	Детская комната
9	Балкон

Условные обозначения	
•	Вывод холодной воды
•	Вывод горячей воды
•	Вывод канализации d=50мм
•	Вывод канализации для унитаза d=100 мм
①	Стояк канализации
②	Лючок для доступа к стоякам установить по месту
③	Проточный нагреватель предусмотреть включение

Примечание:
-предусмотреть фильтр глубокой очистки на кухне
-предусмотреть установку лючка для доступа к стоякам
Отметкой чистого пола является финишное покрытие.
Шумоизолировать стояк канализации в технич.коробе.
Установку систему от протечек воды согласовать с Заказчиком
Все выводы к сантехническим приборам согласно тех.картам производителя.
Привязки сантехнического оборудования смотреть СТРОГО с тех. картами
*Размеры даны условно, точные размеры смотреть в тех.картах сантехнического оборудования

М 1:50

Заказчик	Согласованно	Дата	Подпись			
		12.05.22				
Дизайнер	Чапланова П.О					
				Квартира		
				План подвода воды и сантехнического оборудования		
					Лист	Листов
					9	29
				POLINA CHAPLANOVA DESIGN		

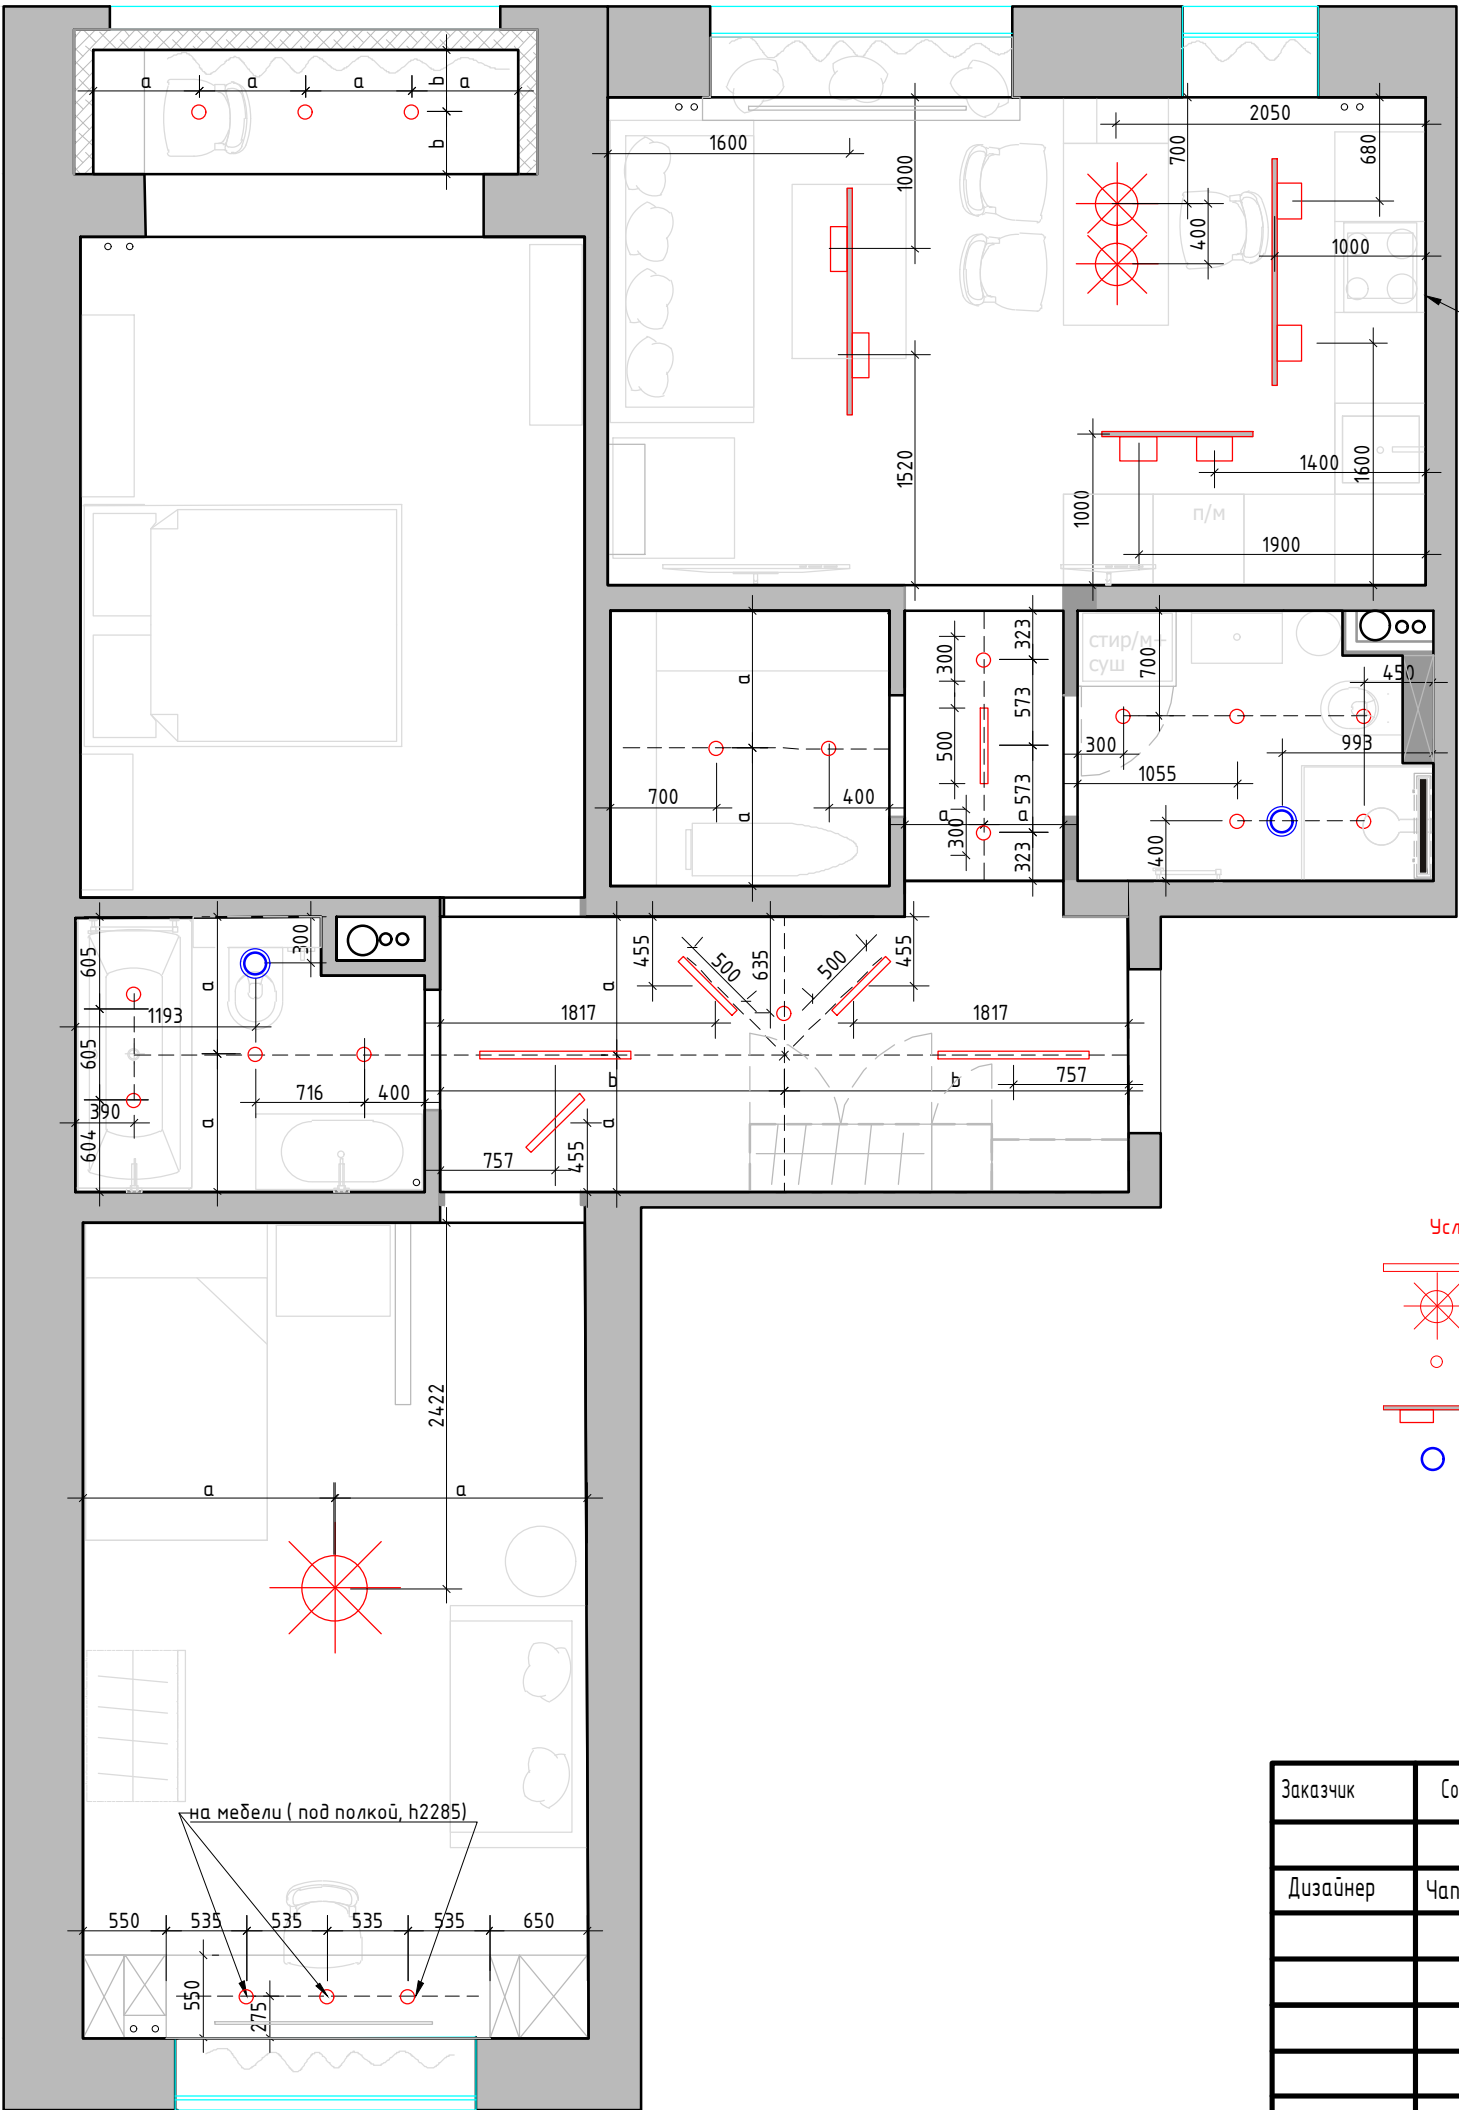


При необходимости
предусмотреть воздуховод для
кухонной вытяжки (в шкафу)

№	Наименование
1	Спальня
2	Гостиная-кухня
3	Гардеробная
4	Холл №1
5	Санузел
6	Холл №2
7	Ванна
8	Детская комната
9	Балкон

- Условные обозначения
- светильник потолочный/подвесной
 - точечный светильник
 - трековый светильник
 - вентилятор потолочный вытяжной, предусмотреть включение

М 1:50

Заказчик	Согласованно	Дата	Подпись			
		12.05.22				
Дизайнер	Чапланова П.О					
				Квартира		
				План потолков с расстановкой осветительного оборудования с привязками		
					Лист	Листов
					13	29
				POLINA CHAPLANOVA DESIGN		

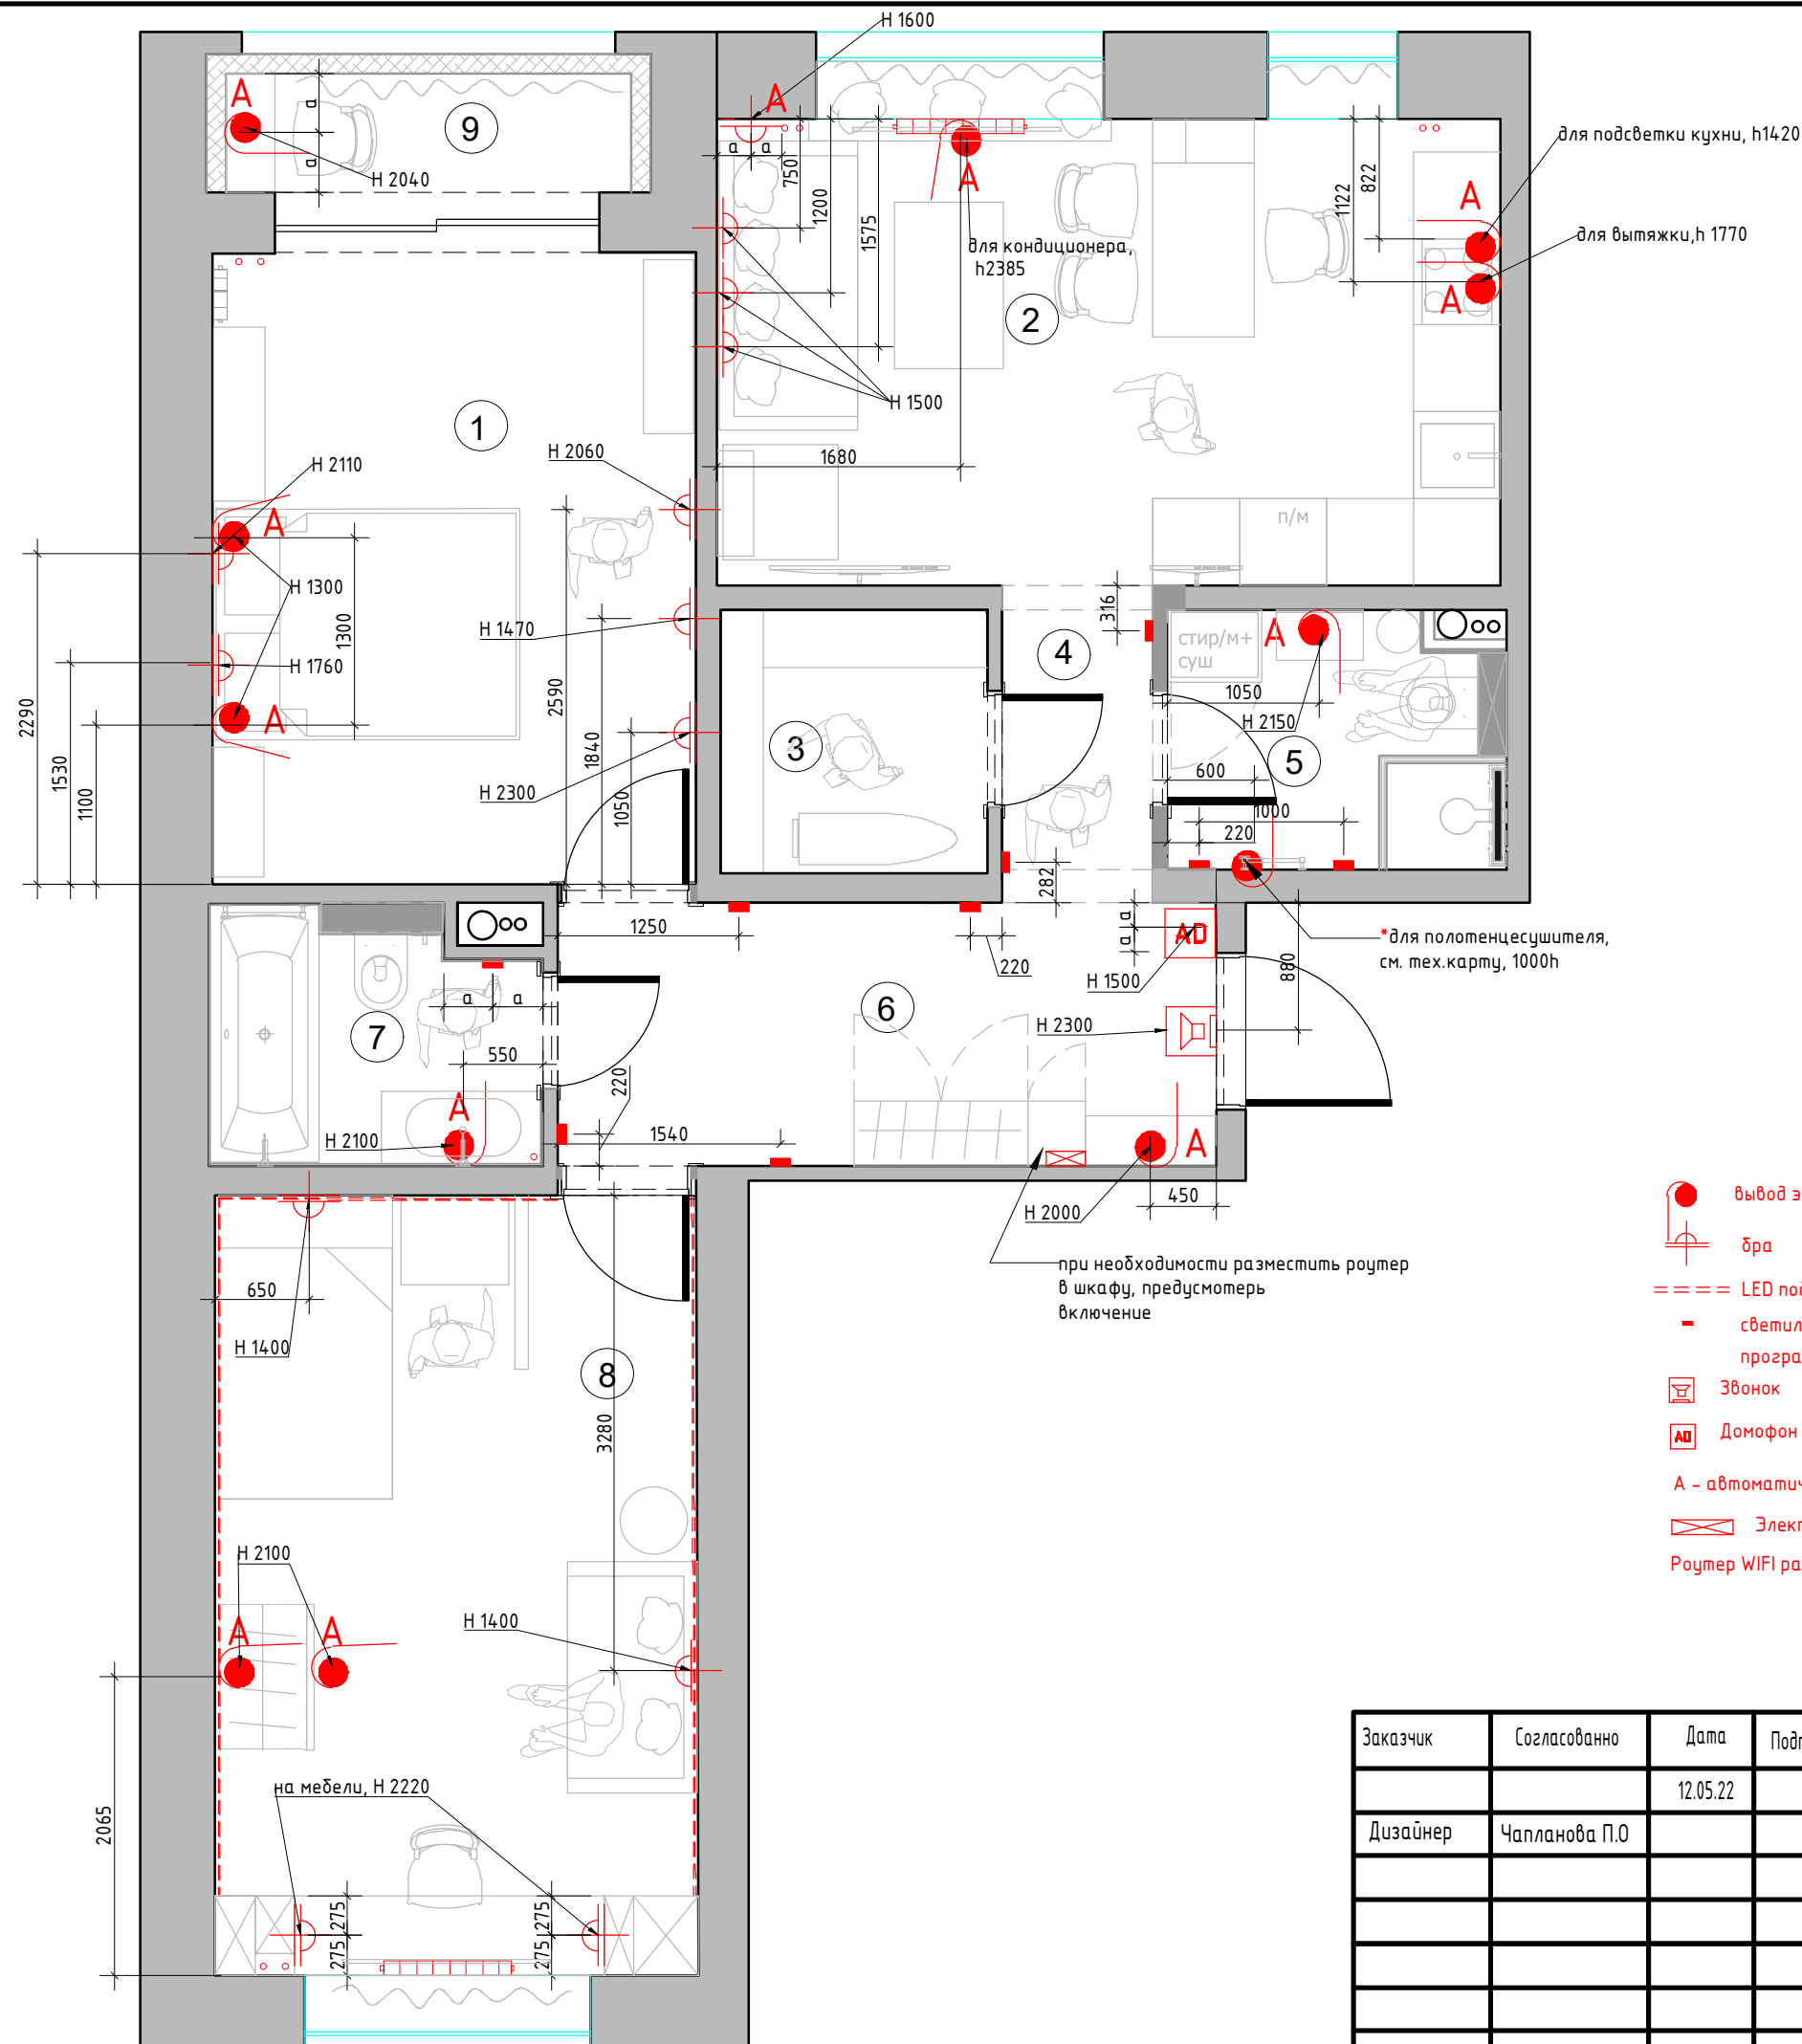


№	Наименование
1	Спальня
2	Гостиная-кухня
3	Гардеробная
4	Холл №1
5	Санузел
6	Холл №2
7	Ванна
8	Детская комната
9	Балкон

- вывод электрический
- бра
- ==== LED подсветка плинтуса
- светильник с датчиком движения, h 250 от УЧП
программирование через электрический щит
- ☎ Звонок
- AD Домофон
- A - автоматическое включения
- ⊠ Электрический щит
- Роутер WIFI разместить в шкафу помещения №6. Предусмотреть включение

М 1:50

Заказчик	Согласованно	Дата	Подпись			
		12.05.22				
Дизайнер	Чапланова П.О					
				Квартира		
				План настенного и отдельностоящего осветительного оборудования с привязками		
					Лист	Листов
					14	29
				POLINA CHAPLANOVA DESIGN		

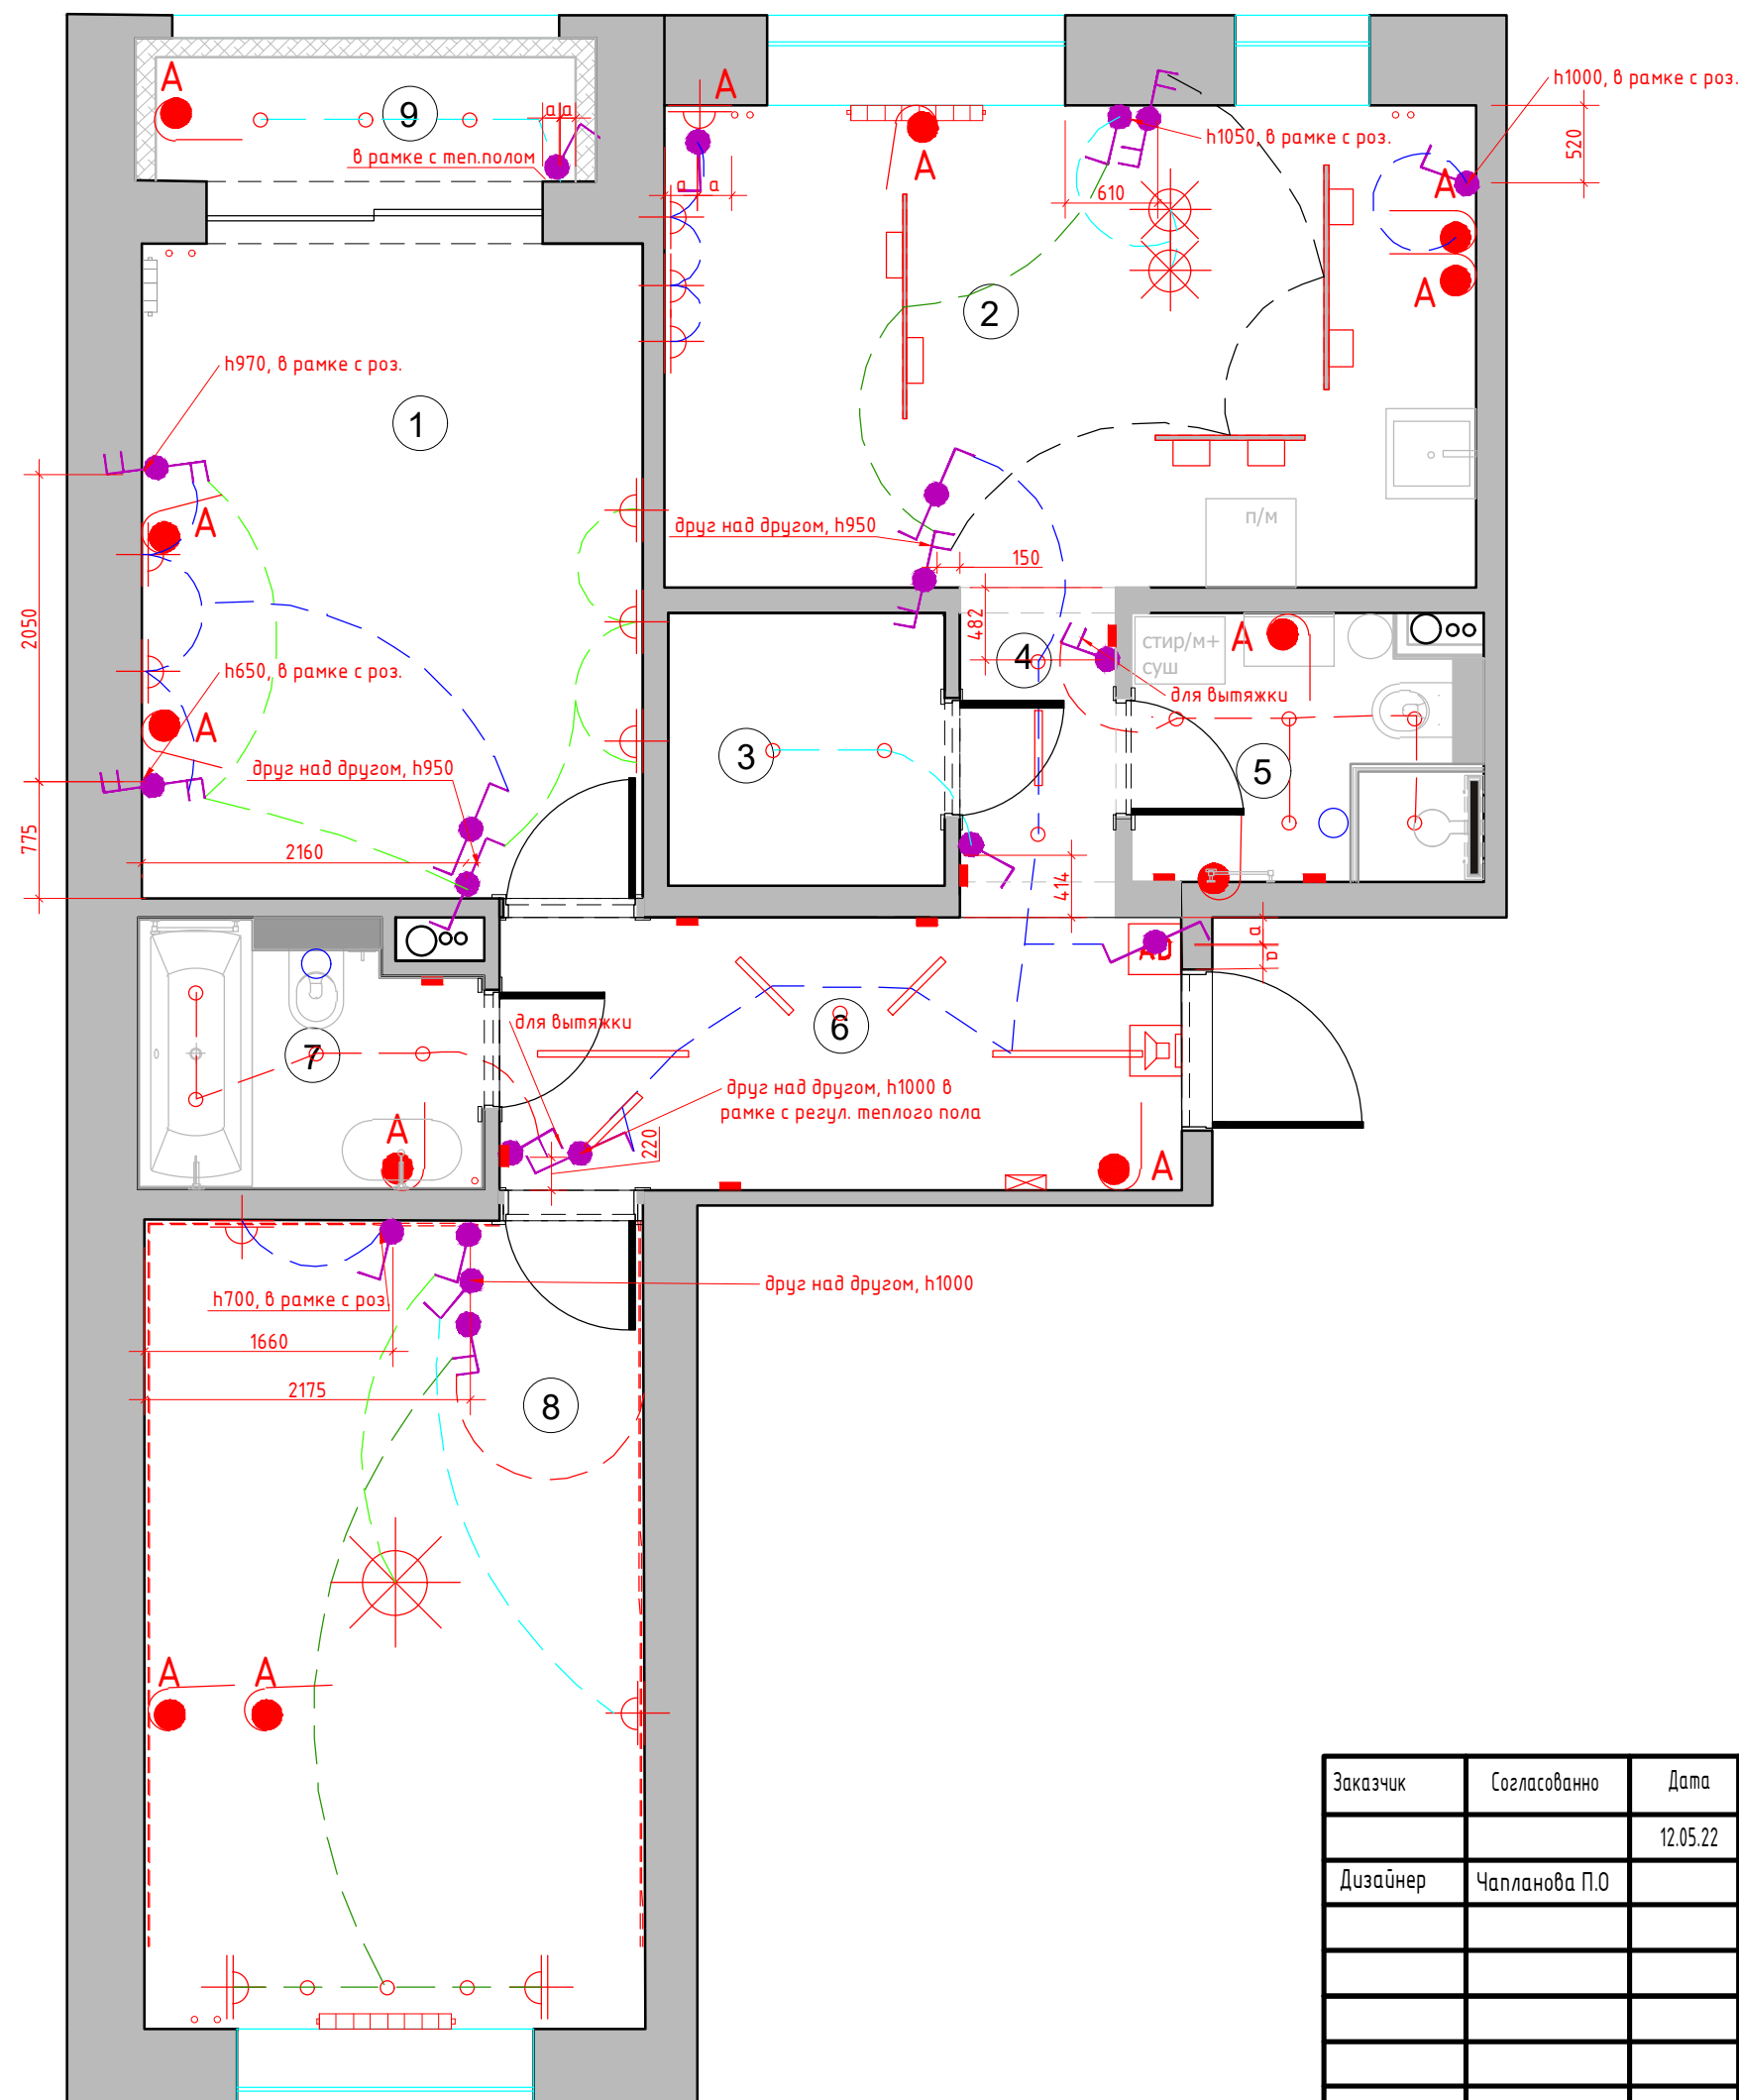

Условные обозначения

- светильник потолочный/подвесной
- точечный светильник
- трековый светильник
- вентилятор потолочный вытяжной, предусмотреть включение
- вывод электрический
- бра
- LED подсветка плинтуса
- светильник с датчиком движения, h 250 от УЧП
программирование через электрический щит
- Звонок
- Домофон


Условные обозначения

Выключатель 1-х клавишный
Выключатель 2-х клавишный
Выключатель с несколько мест (перекрестный) 1-х клавишный
Выключатель с несколько мест (перекрестный) 2-х клавишный

- Все выключатели монтировать на h=+0.900 от УЧП, кроме специально указанных.
- Размеры указаны по центру рамки с учетом отделочных матер.
- См. совместно с развертками

М 1:50

Заказчик	Согласованно	Дата	Подпись			
		12.05.22				
Дизайнер	Чапланова П.О					
				Квартира		
				План расстановки выключателей, совмещенный с группами освещения		
					Лист	Листов
					15	29
				POLINA CHAPLANOVA DESIGN		

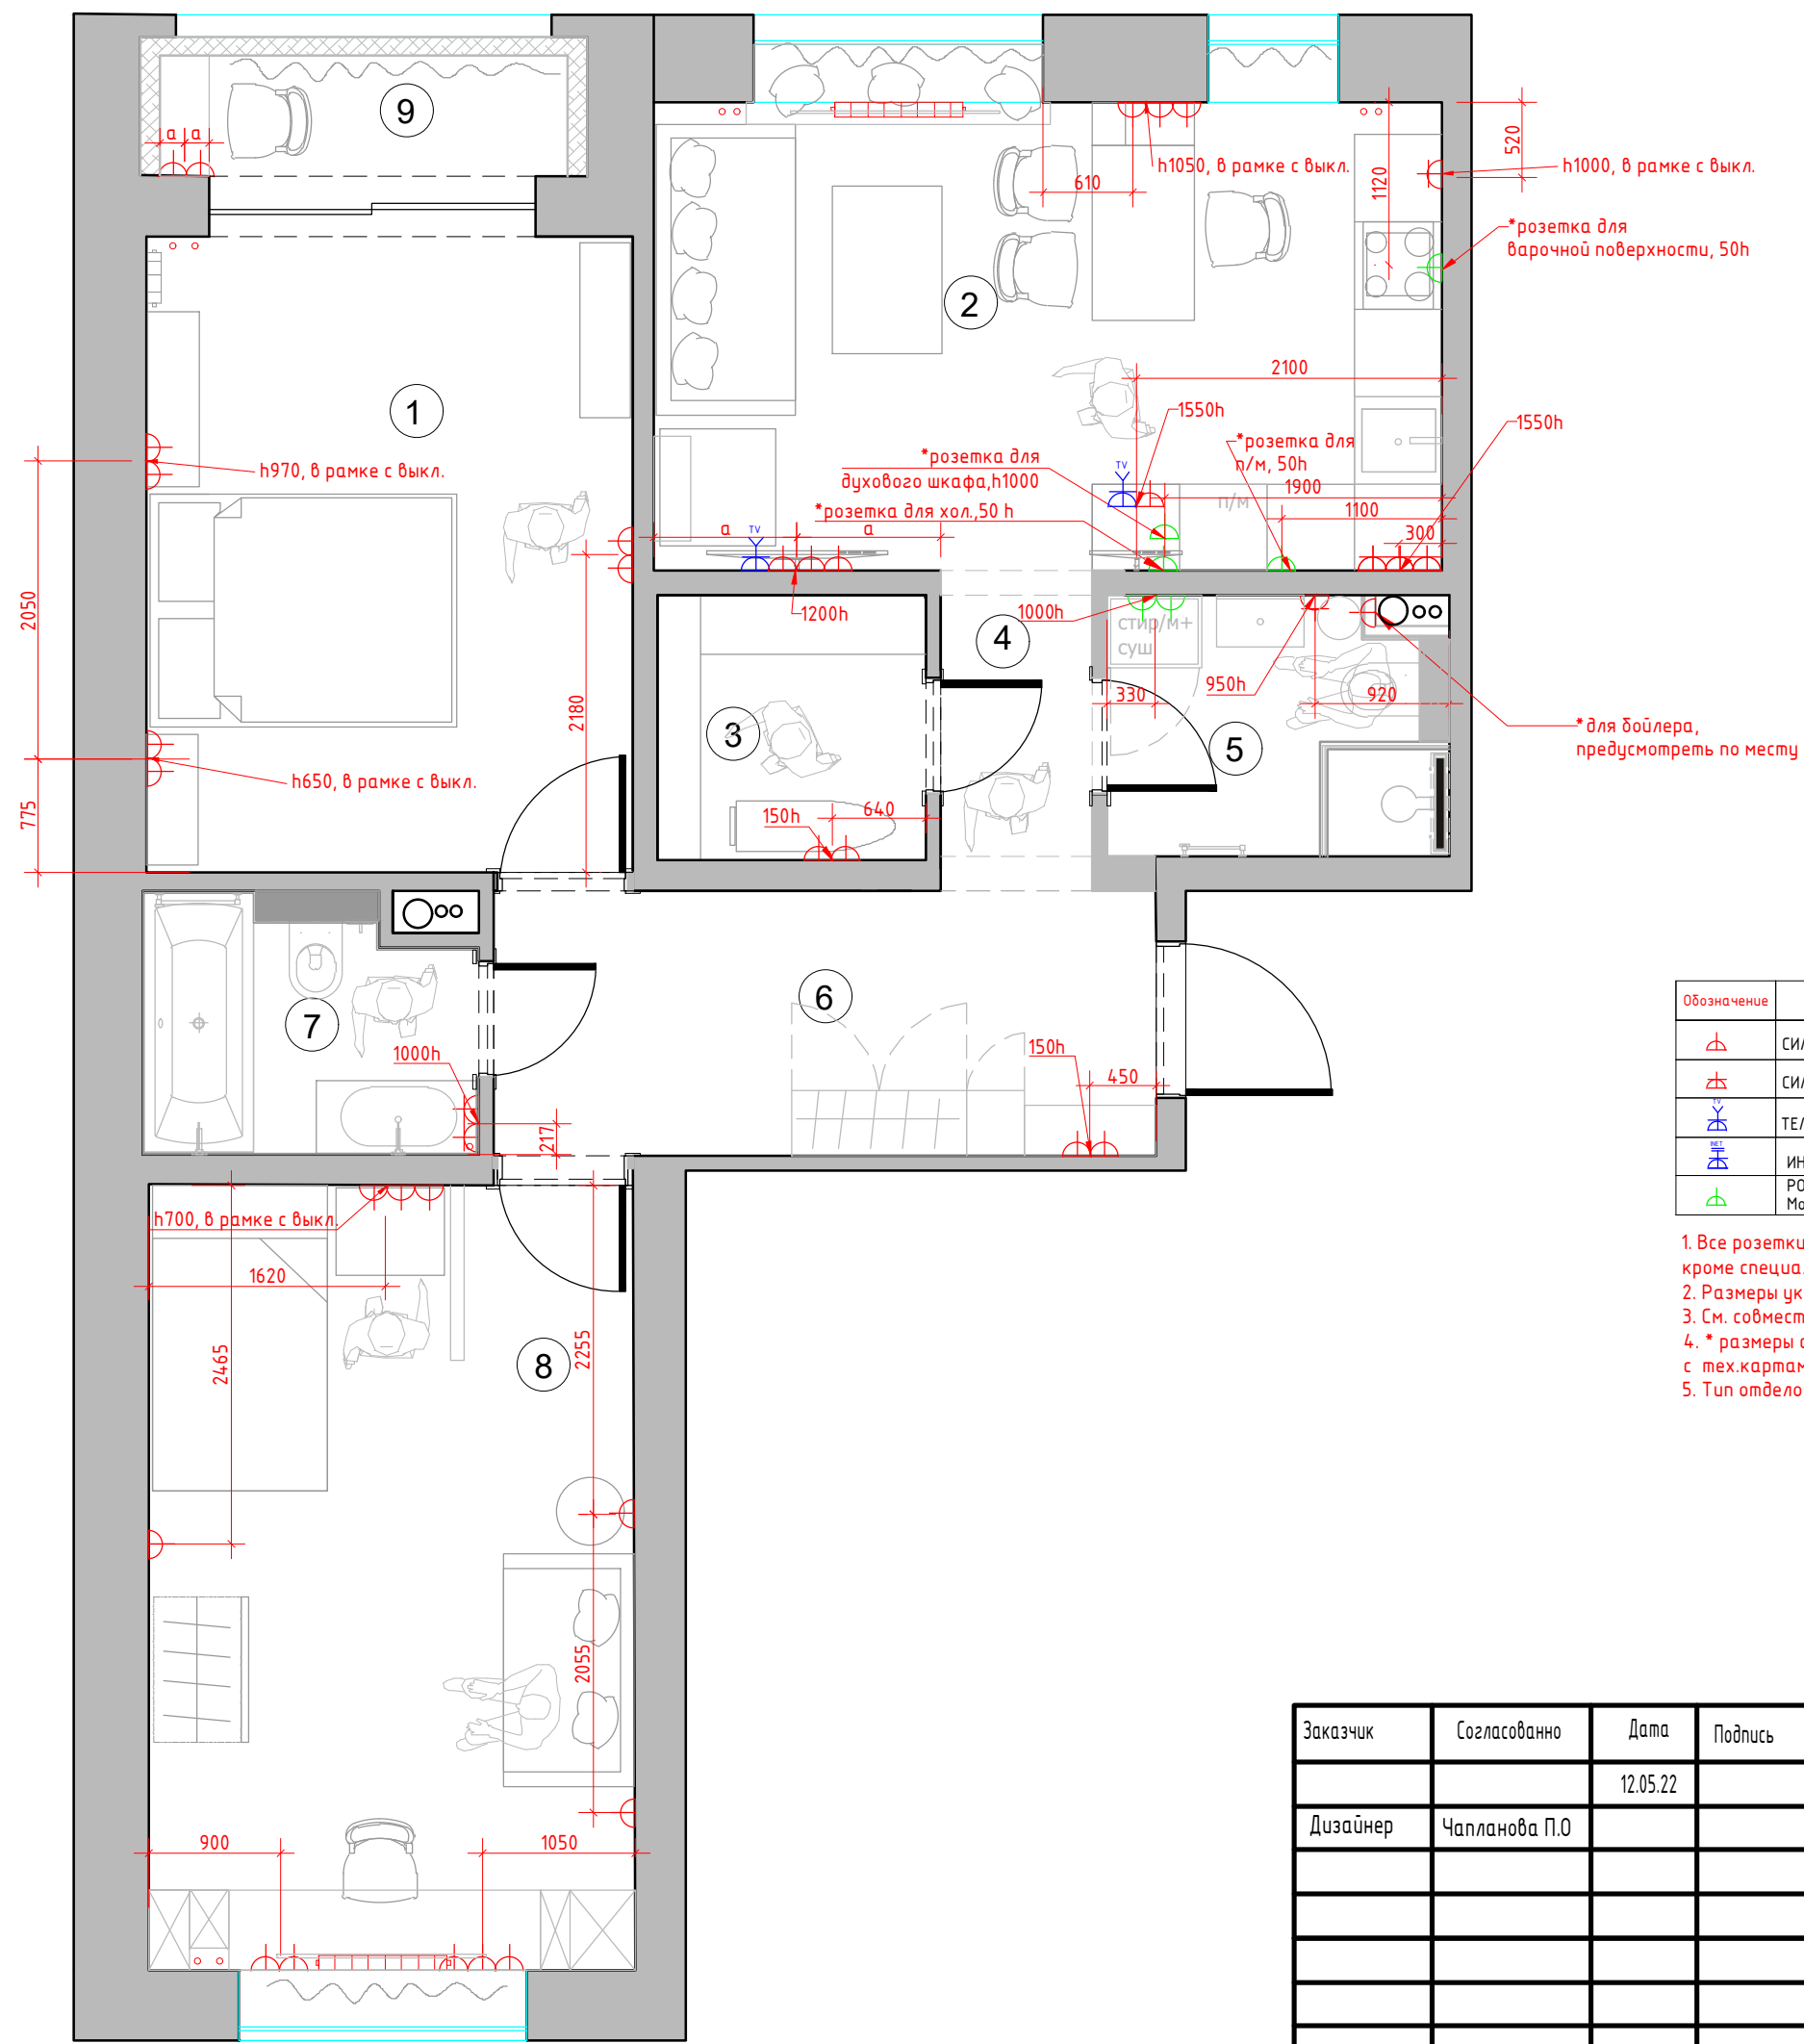

УСЛОВНЫЕ ОБОЗНАЧЕНИЯ

Обозначение	Наименование
	СИЛОВАЯ РОЗЕТКА
	СИЛОВАЯ РОЗЕТКА. ВЛАГОЗАЩЕЩЕННАЯ
	ТЕЛЕВИЗИОННАЯ РОЗЕТКА
	ИНТЕРНЕТ РОЗЕТКА
	РОЗЕТКИ ДЛЯ ТЕХНИКИ Мощность согласно тех.картам оборудования

- 1. Все розетки монтировать на h=+0.250 от УЧП, кроме специально указанных
- 2. Размеры указаны по центру рамки, с учетом отделочных материалов.
- 3. См. совместно с развертками
- 4. * размеры спец.розеток под кухонное оборудование смотреть совместно с тех.картам
- 5. Тип отделочного материала см. ведомость отделочных материалов.

М 1:50

Заказчик	Согласованно	Дата	Подпись			
		12.05.22				
Дизайнер	Чапланова П.О					
				Квартира		
				План размещения розеточных групп с привязками		
					Лист	Листов
					16	29
				POLINA CHAPLANOVA DESIGN		