

# POLINA CHAPLANOVA DESIGN

## Квартира

Адрес:

ДИЗАЙН-ПРОЕКТ  
Концептуальное решение - коллажи

Дизайнер: Чапланова П.О

Люберцы 2024

 [polinachaplanova.com](https://polinachaplanova.com)  [polinachaplanova@bk.ru](mailto:polinachaplanova@bk.ru)  +7 (903) 792-34-98  [@polinachaplanovadesign](https://vk.com/polinachaplanovadesign)

Дизайн интерьера • Архитектурное проектирование • Декорирование • Авторский надзор • Комплектация • Услуга в сфере строительства






Экспликация помещений

| №№<br>комн. | Характеристики комнат и<br>помещений | Общая площадь |
|-------------|--------------------------------------|---------------|
|             |                                      | всего         |
| 1           | Прихожая                             | 6,8           |
| 2           | Ванна комната                        | 3,8           |
| 3           | Кухня                                | 13,0          |
| 4           | Гостиная- Спальня                    | 17,8          |
| 5           | Лоджия                               | 5,5           |
| Итого:      |                                      | 46,9          |

|          |               |          |         |                                |                          |      |        |
|----------|---------------|----------|---------|--------------------------------|--------------------------|------|--------|
| Заказчик | Согласованно  | Дата     | Подпись |                                |                          |      |        |
|          |               | 25.01.24 |         |                                | Стадия                   | Лист | Листов |
| Заказчик |               |          |         |                                |                          |      |        |
| Дизайнер | Чапланова П.О |          |         | Квартира                       | POLINA CHAPLANOVA DESIGN |      |        |
|          |               |          |         | План расстановки мебели<br>3 д |                          |      |        |
|          |               |          |         |                                |                          |      |        |
|          |               |          |         |                                |                          |      |        |

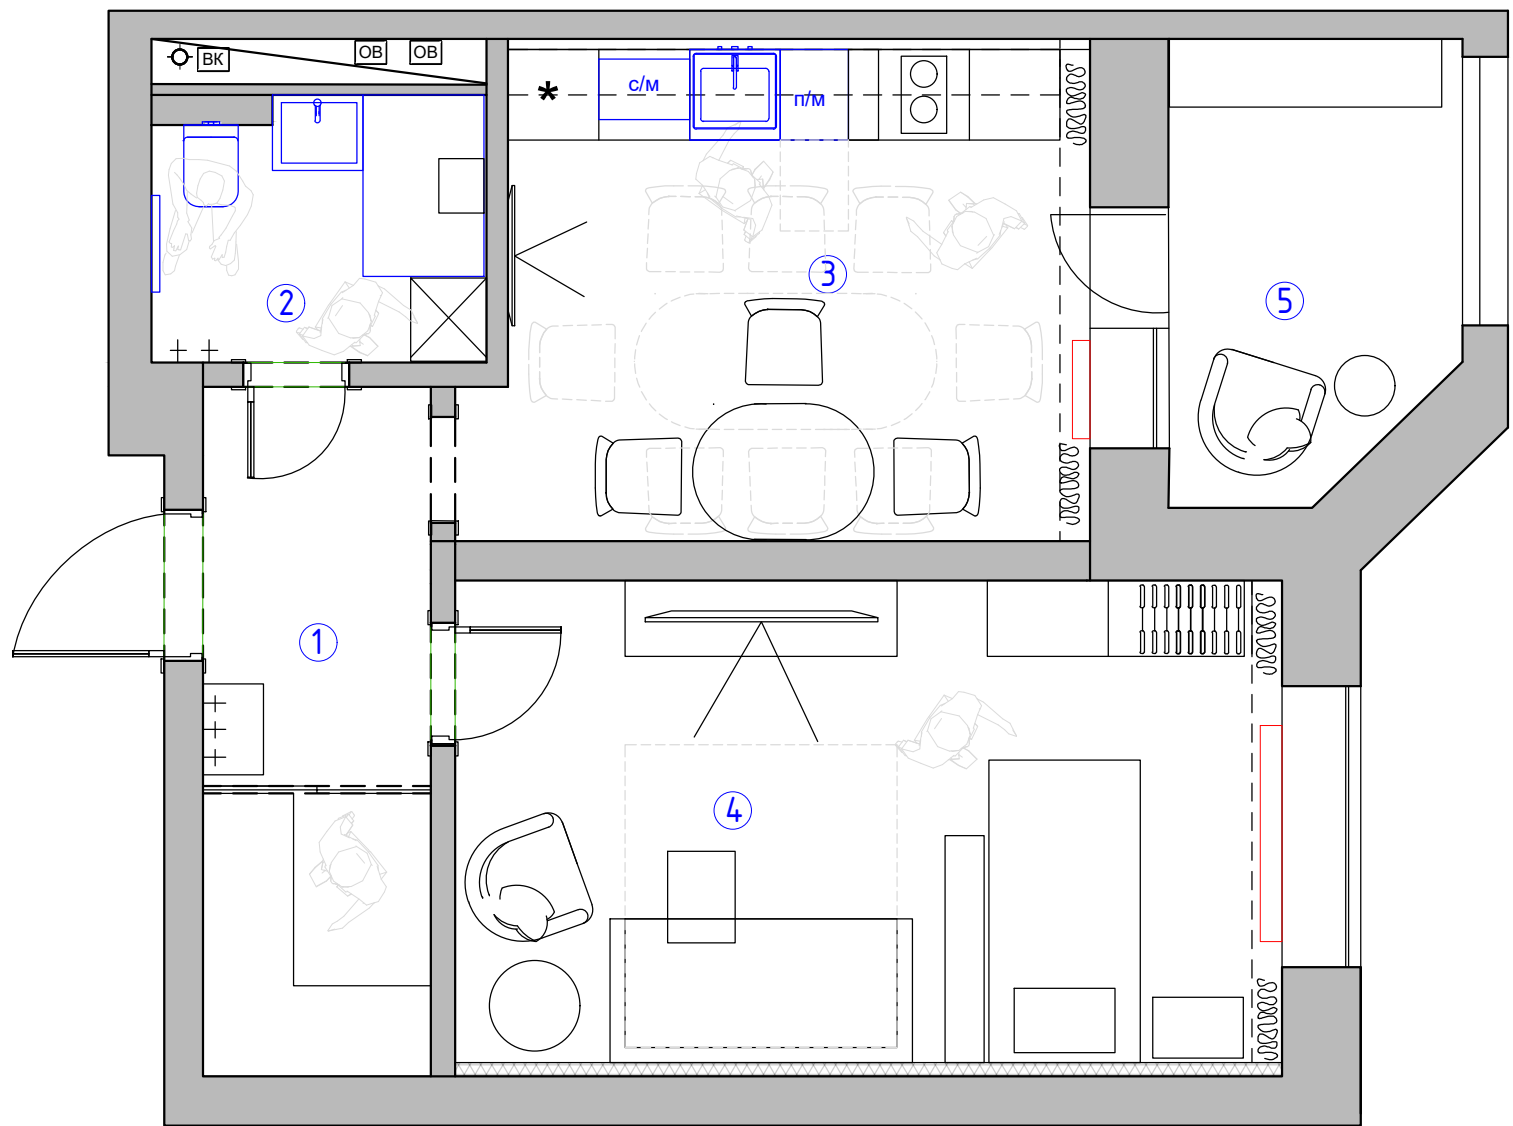

Экспликация помещений


| №№<br>комн. | Характеристики комнат и<br>помещений | Общая площадь |
|-------------|--------------------------------------|---------------|
|             |                                      | всего         |
| 1           | Прихожая                             | 6,8           |
| 2           | Ванна комната                        | 3,8           |
| 3           | Кухня                                | 13,0          |
| 4           | Гостиная- Спальня                    | 17,8          |
| 5           | Лоджия                               | 5,5           |
| Итого:      |                                      | 46,9          |

|          |               |          |         |                         |                          |      |        |
|----------|---------------|----------|---------|-------------------------|--------------------------|------|--------|
| Заказчик | Согласованно  | Дата     | Подпись |                         |                          |      |        |
|          |               | 25.01.24 |         |                         | Стадия                   | Лист | Листов |
| Заказчик |               |          |         |                         |                          |      |        |
| Дизайнер | Чапланова П.О |          |         | Квартира                | POLINA CHAPLANOVA DESIGN |      |        |
|          |               |          |         | План расстановки мебели |                          |      |        |
|          |               |          |         |                         |                          |      |        |
|          |               |          |         |                         |                          |      |        |



# Туманное утро

Основные цвета белый и бежевый с акцентом на зеленый цвет.  
Основная тема природность, использование натуральных материалов и цветов.

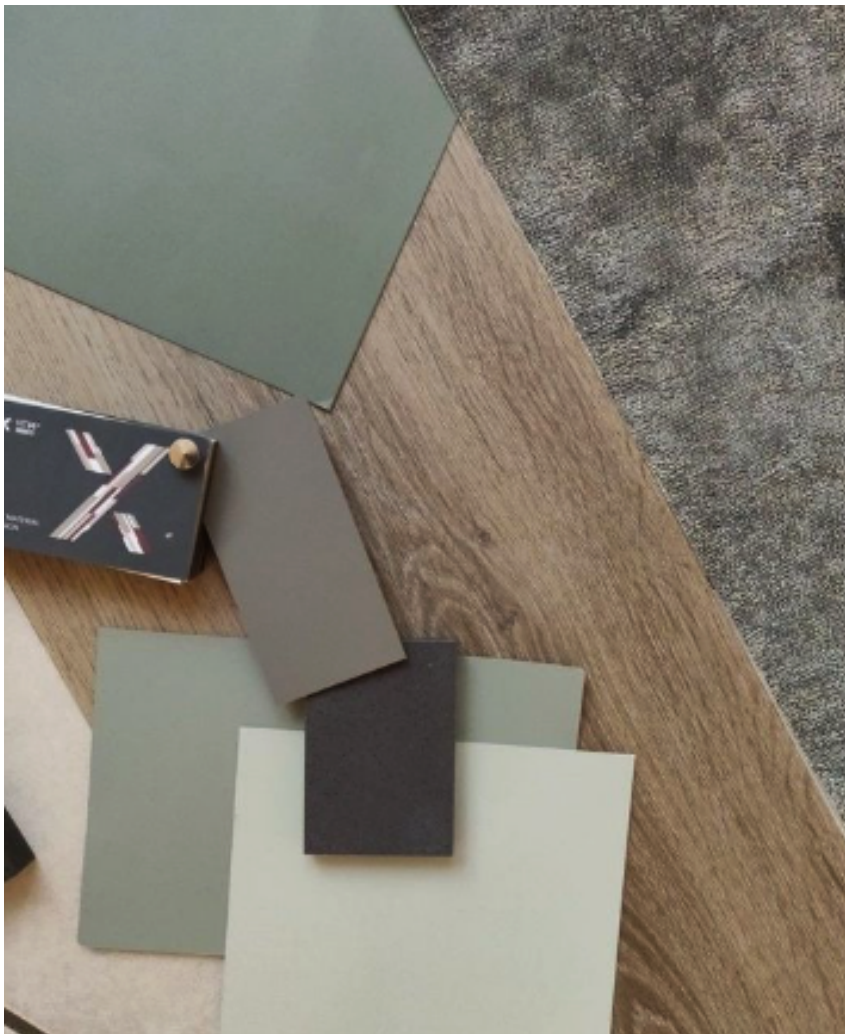

М 1:50

|          |              |      |         |                     |                          |      |        |
|----------|--------------|------|---------|---------------------|--------------------------|------|--------|
| Заказчик | Согласованно | Дата | Подпись | Адрес:              |                          |      |        |
|          |              |      |         |                     | Стадия                   | Лист | Листов |
| Дизайнер |              |      |         |                     |                          |      |        |
|          |              |      |         | Частная квартира    | POLINA CHAPLANOVA DESIGN |      |        |
|          |              |      |         |                     |                          |      |        |
|          |              |      |         | Концептуальная идея |                          |      |        |
|          |              |      |         |                     |                          |      |        |
|          |              |      |         |                     |                          |      |        |




4/10



дверь



коридор

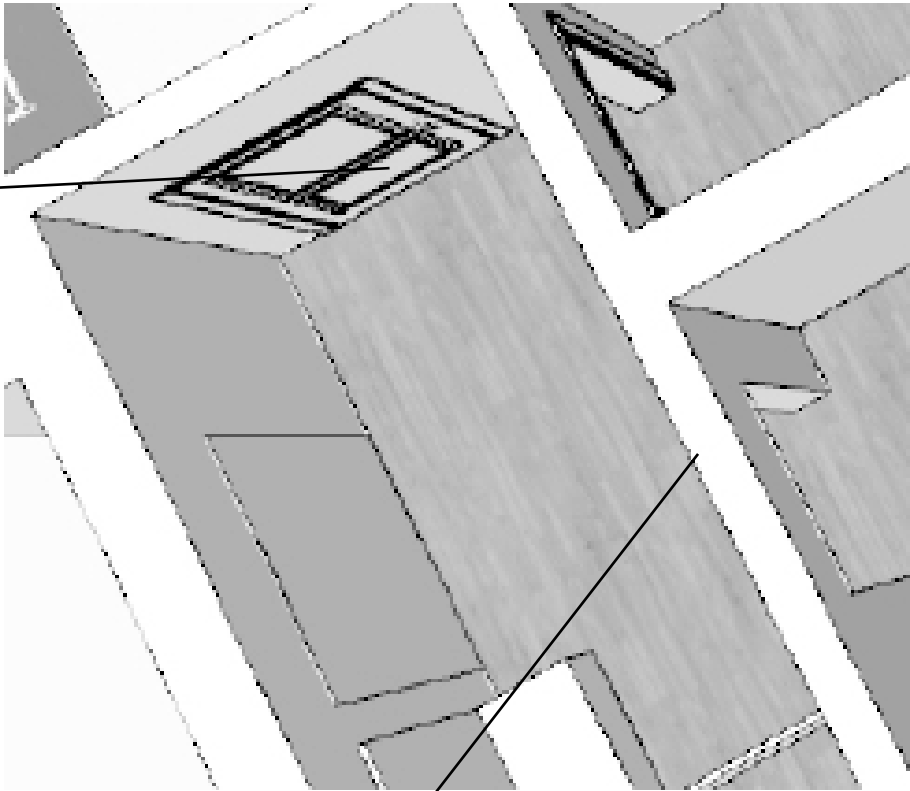

шкаф с зеркальными дверцами, стены декоративный белый кирпич, стены бежевые

М 1:50

| Заказчик | Согласованно | Дата | Подпись | Адрес:           |                          |      |        |
|----------|--------------|------|---------|------------------|--------------------------|------|--------|
| Дизайнер |              |      |         |                  | Стадия                   | Лист | Листов |
|          |              |      |         | Частная квартира | POLINA CHAPLANOVA DESIGN |      |        |
|          |              |      |         | Коридор          |                          |      |        |
|          |              |      |         |                  |                          |      |        |
|          |              |      |         |                  |                          |      |        |




общая стилистика комнаты

стены покраска



мудбор по материалам

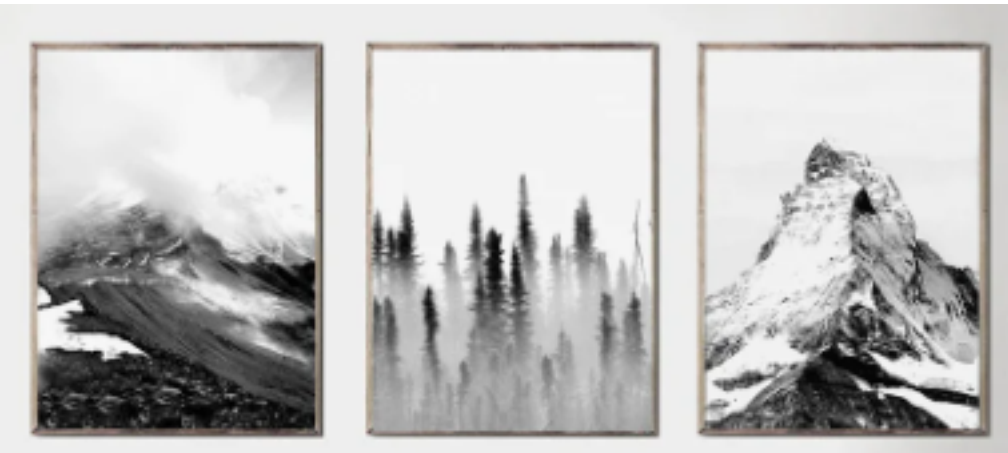

М 1:50

|          |              |      |         |                  |                          |      |        |
|----------|--------------|------|---------|------------------|--------------------------|------|--------|
| Заказчик | Согласованно | Дата | Подпись | Адрес:           |                          |      |        |
|          |              |      |         |                  | Стадия                   | Лист | Листов |
| Дизайнер |              |      |         |                  |                          |      |        |
|          |              |      |         | Частная квартира | POLINA CHAPLANOVA DESIGN |      |        |
|          |              |      |         |                  |                          |      |        |
|          |              |      |         | Гостиная-спальня |                          |      |        |
|          |              |      |         |                  |                          |      |        |
|          |              |      |         |                  |                          |      |        |



стол дерево/ стулья серые






|          |               |          |         |          |                          |      |        |
|----------|---------------|----------|---------|----------|--------------------------|------|--------|
| Заказчик | Согласованно  | Дата     | Подпись |          |                          |      |        |
|          |               | 25.01.24 |         |          | Стадия                   | Лист | Листов |
| Заказчик |               |          |         |          |                          |      |        |
| Дизайнер | Чапланова П.О |          |         | Квартира | POLINA CHAPLANOVA DESIGN |      |        |
|          |               |          |         |          |                          |      |        |
|          |               |          |         |          |                          |      |        |
|          |               |          |         | Кухня    |                          |      |        |
|          |               |          |         |          |                          |      |        |



общая стилистика комнаты

плитка белая/бежевая с акцентным полом -геометрия

столярка акцентный цвет-зелееный

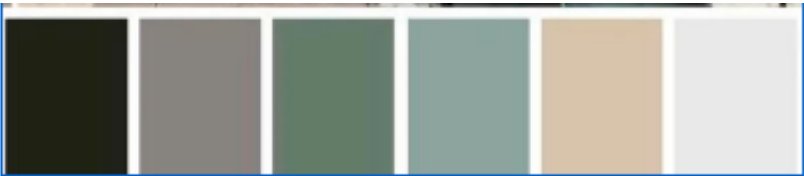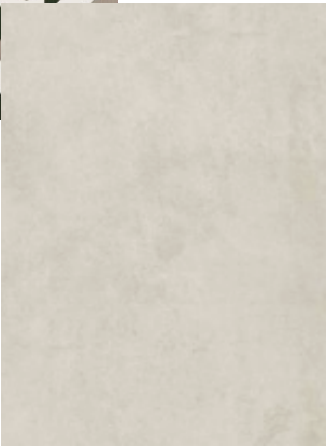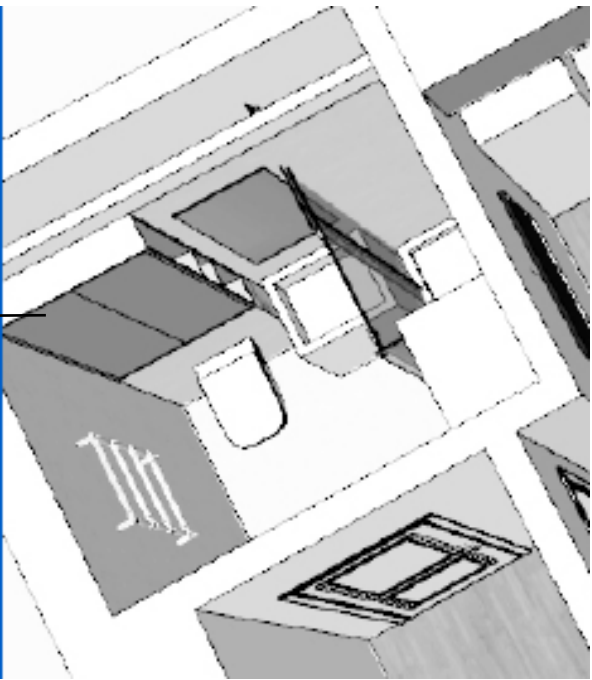

|          |               |          |         |          |                          |      |        |
|----------|---------------|----------|---------|----------|--------------------------|------|--------|
| Заказчик | Согласованно  | Дата     | Подпись |          |                          |      |        |
|          |               | 25.01.24 |         |          | Стадия                   | Лист | Листов |
| Заказчик |               |          |         |          |                          |      |        |
| Дизайнер | Чапланова П.О |          |         | Квартира | POLINA CHAPLANOVA DESIGN |      |        |
|          |               |          |         |          |                          |      |        |
|          |               |          |         | Санузел  |                          |      |        |
|          |               |          |         |          |                          |      |        |