


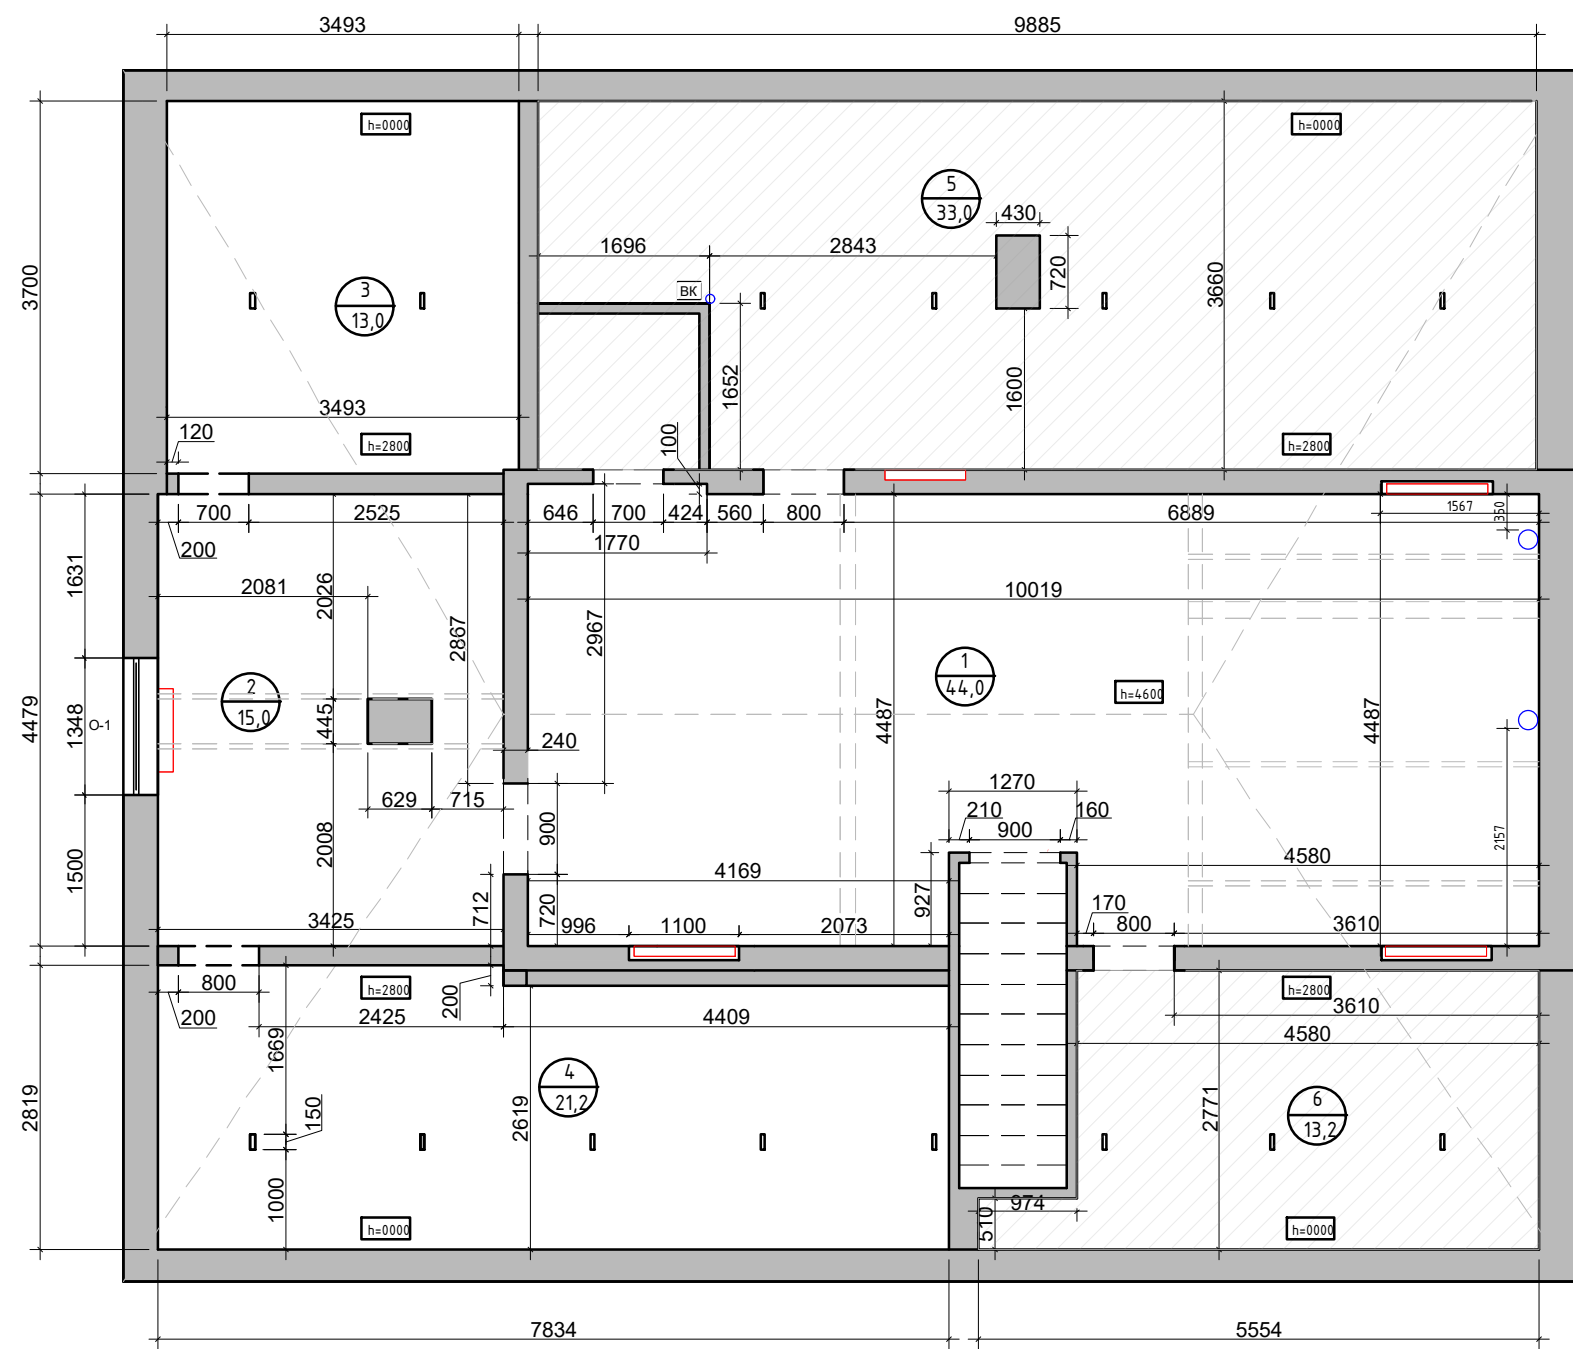

Спецификация оконных проёмов

Обозначение	L	h ₁	h ₂	a
0-1	1348	875	1577	-


- Условные обозначения
- дверной проём;
 - оконный проём;
 - радиатор сущ.;
 - ВК - ввод водопровода и канализация;
 - труба воздуховода
 - N помещения по экспликации
 - 1 44,0 Площадь S м2
 - h=4600 - высота помещения существующая при обмерах;
 - 0,000 - за отметку 0,000 принят уровень существующего пола только для обмерного плана;

Экспликация помещений

№№ комн.	Характеристики комнат и помещений	Общая площадь
		всего
1	Комната	44,0
2	Комната	15,0
3	Комната	13,0
4	Комната	21,2
5	Комната	33,0
6	Комната	13,2
Итого:		139,4

М 1:75

Заказчик	Согласованно	Дата	Подпись	Раменский городской округ, Московская область			
		10.06.24			Стадия	Лист	Листов
Заказчик						4	46
Дизайнер	Чапанова П.О			ДОМ, Мансардный этаж	POLINA CHAPLANOVA DESIGN		
				Обмерный план			

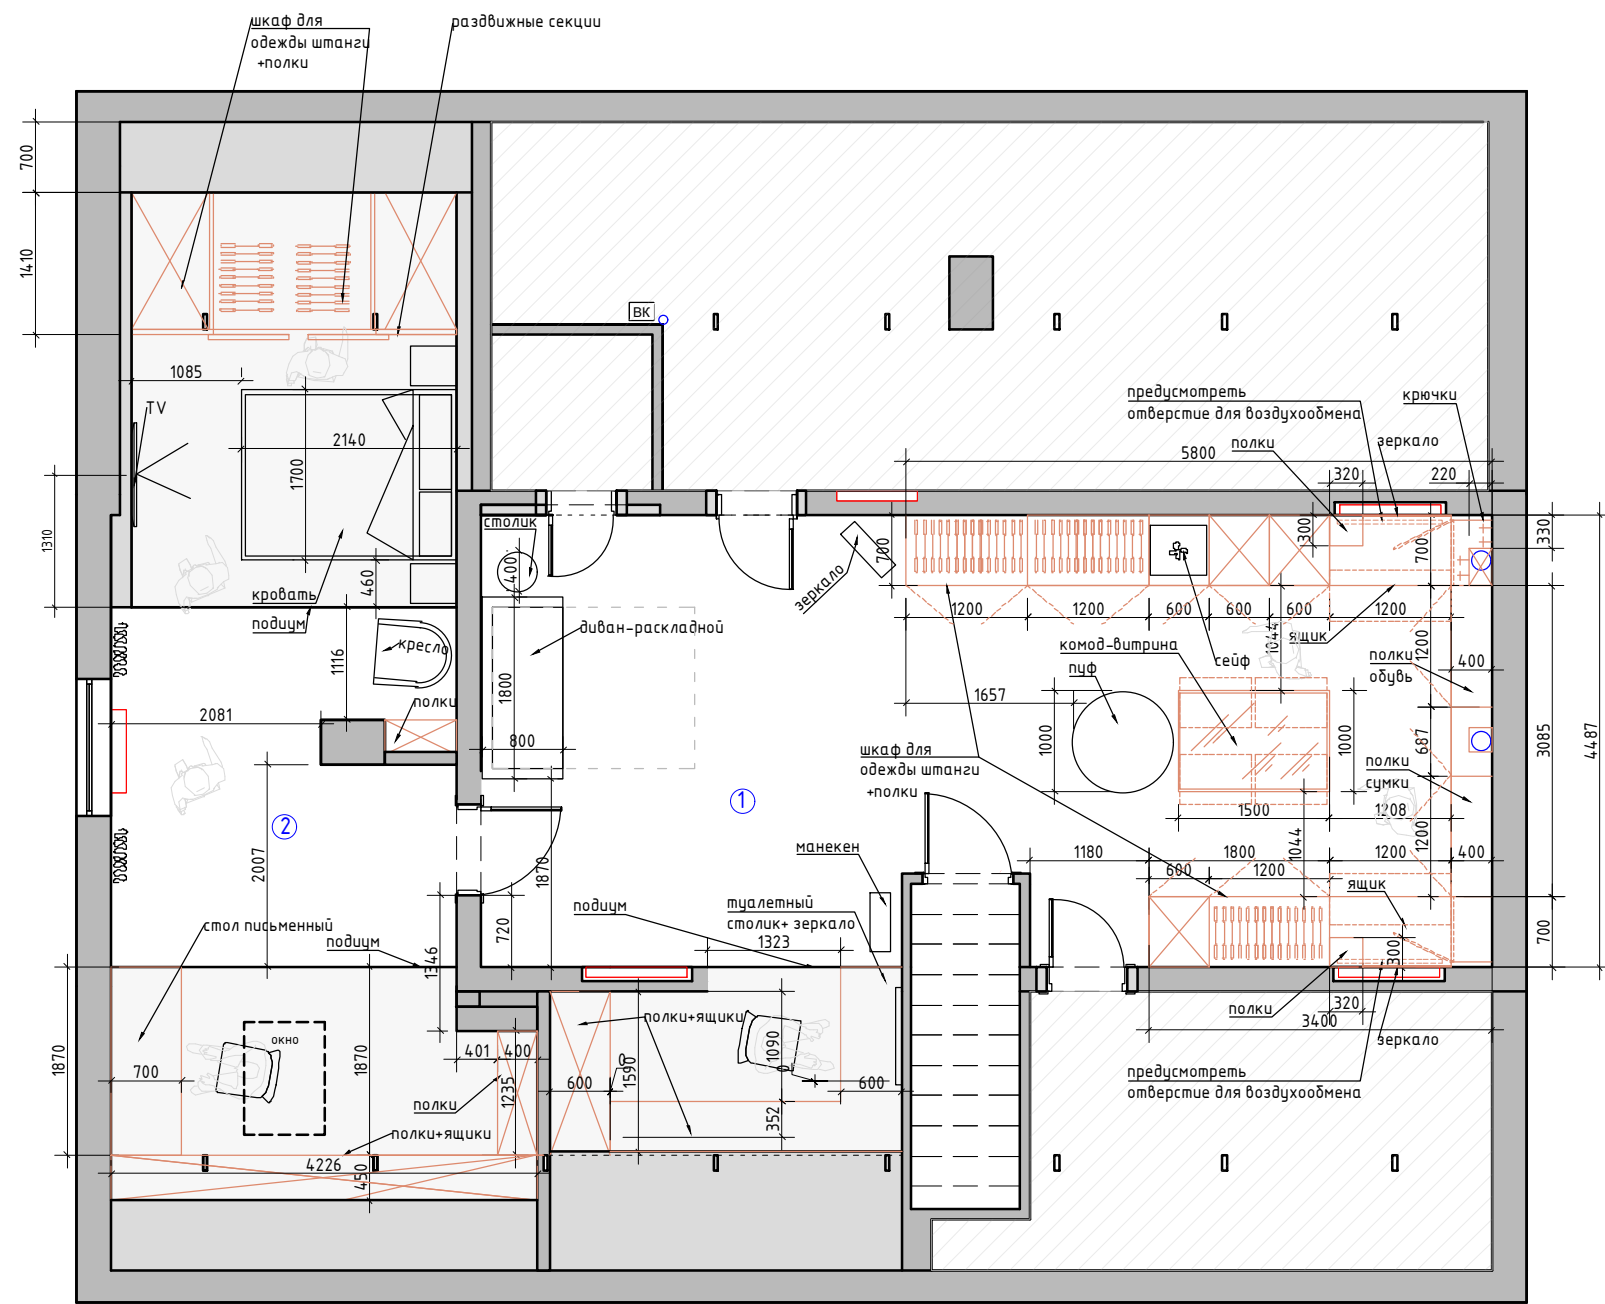

Экспликация помещений 3 вариант		
№№ комн.	Характеристики комнат и помещений	Общая площадь
		всего
1	Гардеробная	50,0
2	Спальня	34,0

Итого: 84,0


Примечание:
— мебель по индивидуальным размерам

М 1:75

Заказчик	Согласованно	Дата	Подпись	Раменский городской округ, Московская область			
		10.06.24			Стадия	Лист	Листов
Заказчик						5	46
Дизайнер	Чапланова П.О			ДОМ, Мансардный этаж	POLINA CHAPLANOVA DESIGN		
				План расстановки мебели с размерами			




№№ комн.	Характеристики комнат и помещений	Общая площадь
		всего
1	Гардеробная большая	50,0
2	Спальня	32,3

мебель по индивидуальным размерам



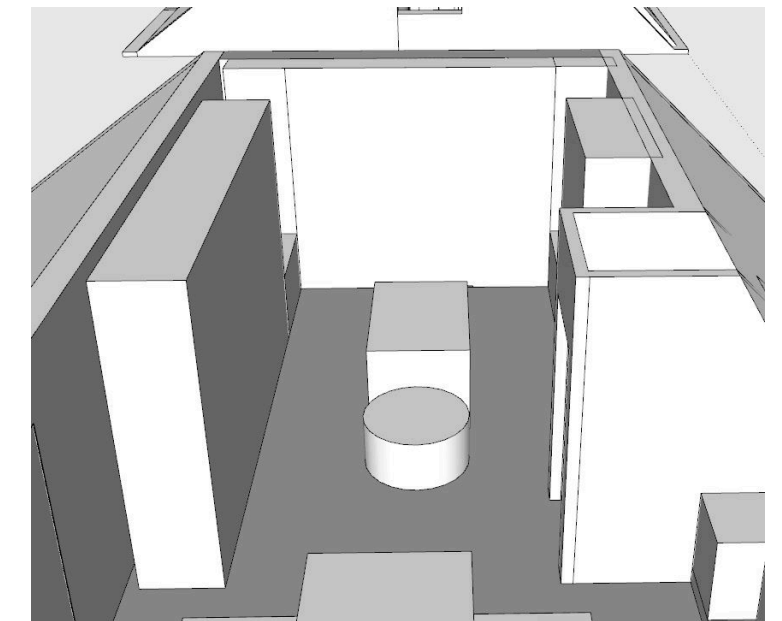


M 1:75

Формат А3

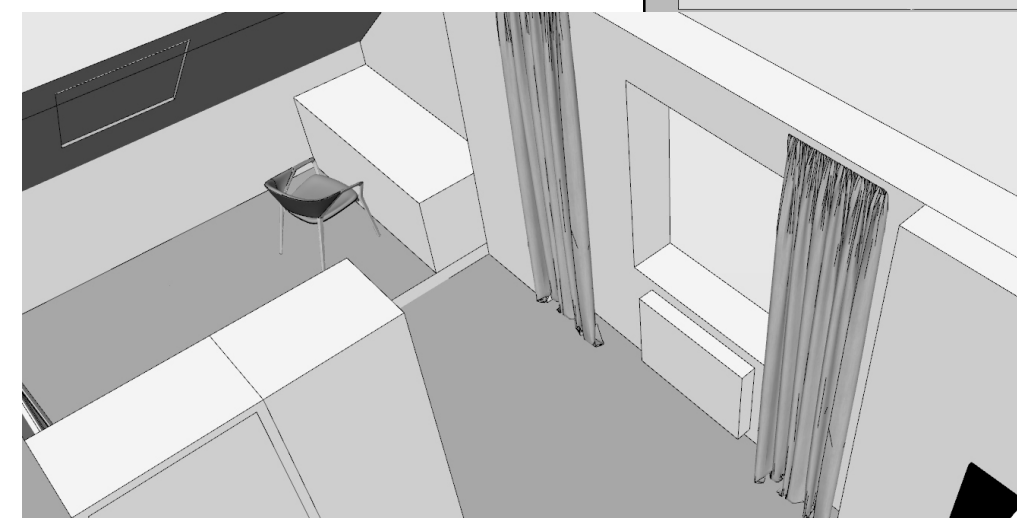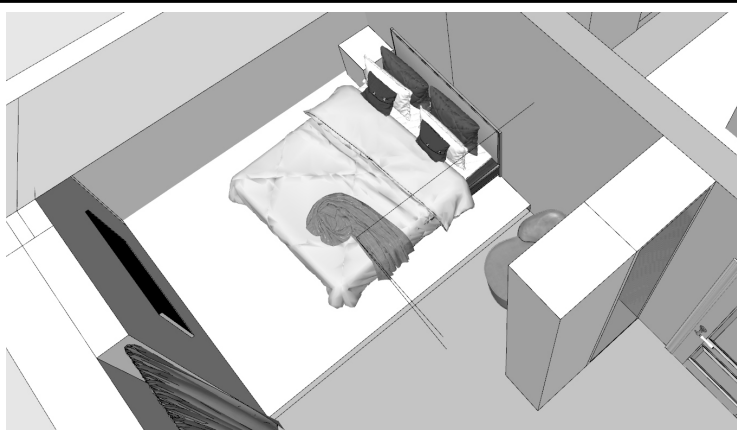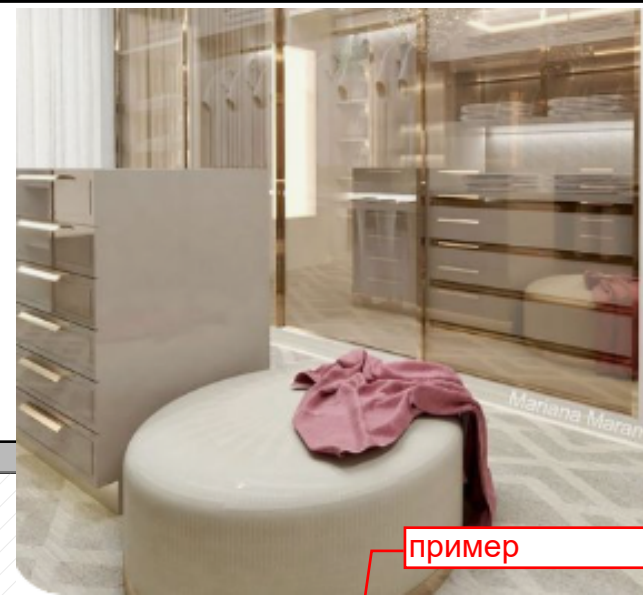

Жемчужина, сияющая в цветке лотоса



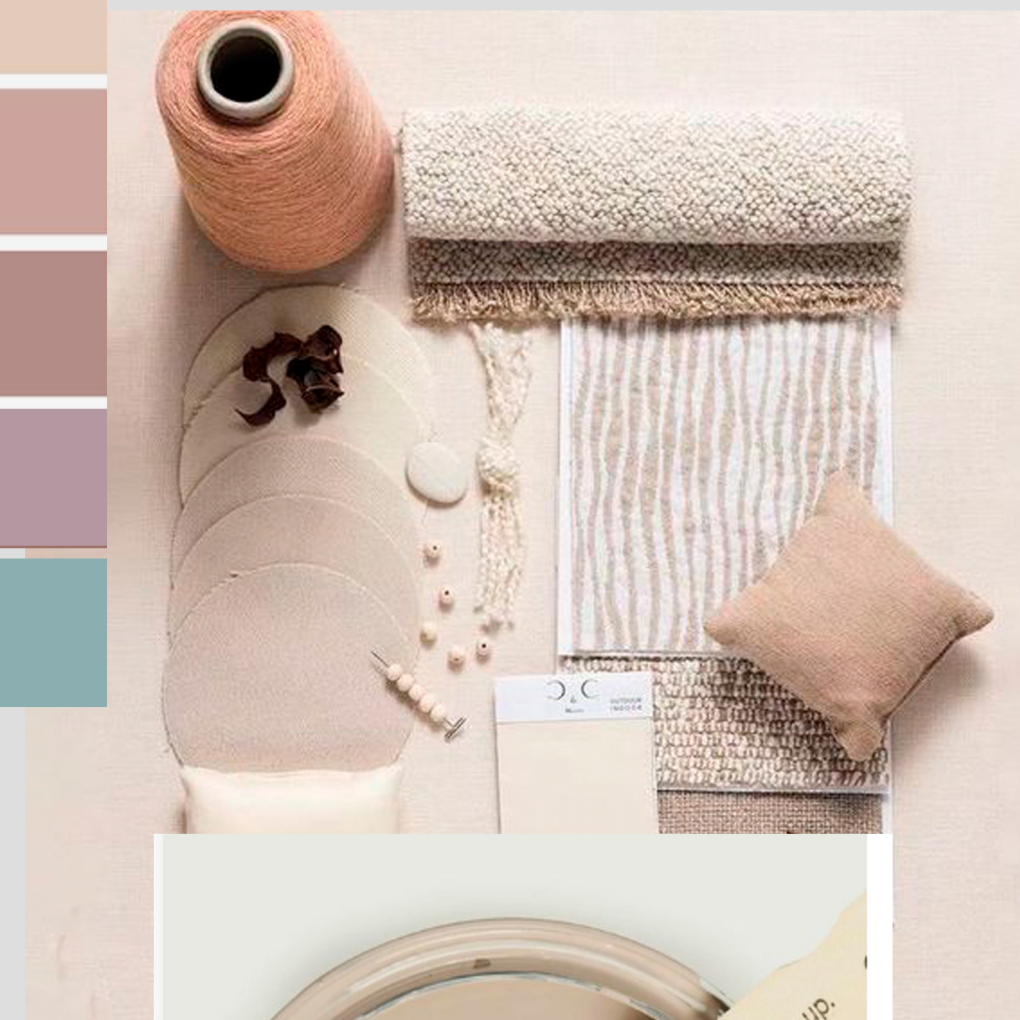
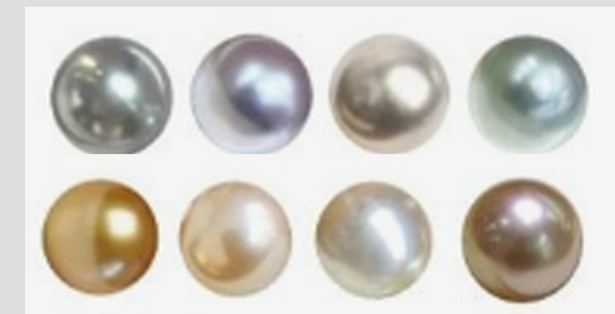
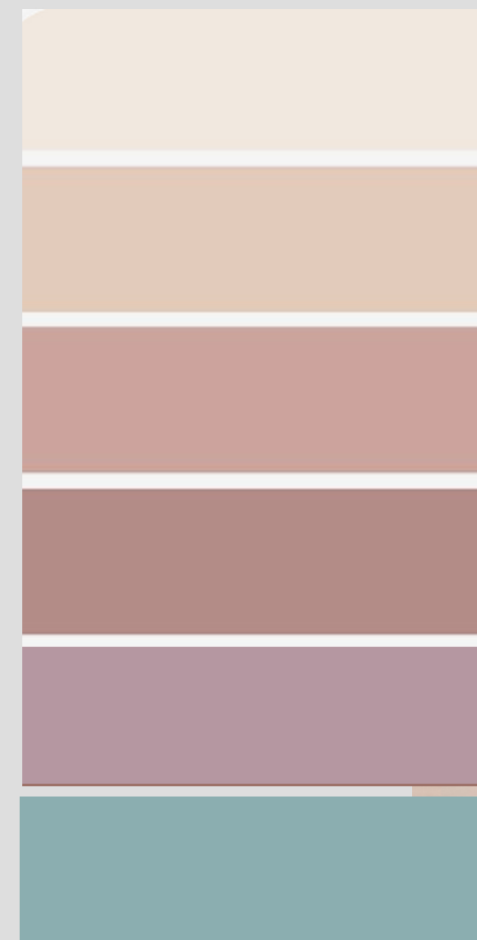


POLINA CHAPLANOVA DESIGN

Плентус

Формат А3

Жемчужина, сияющая в цветке лотоса

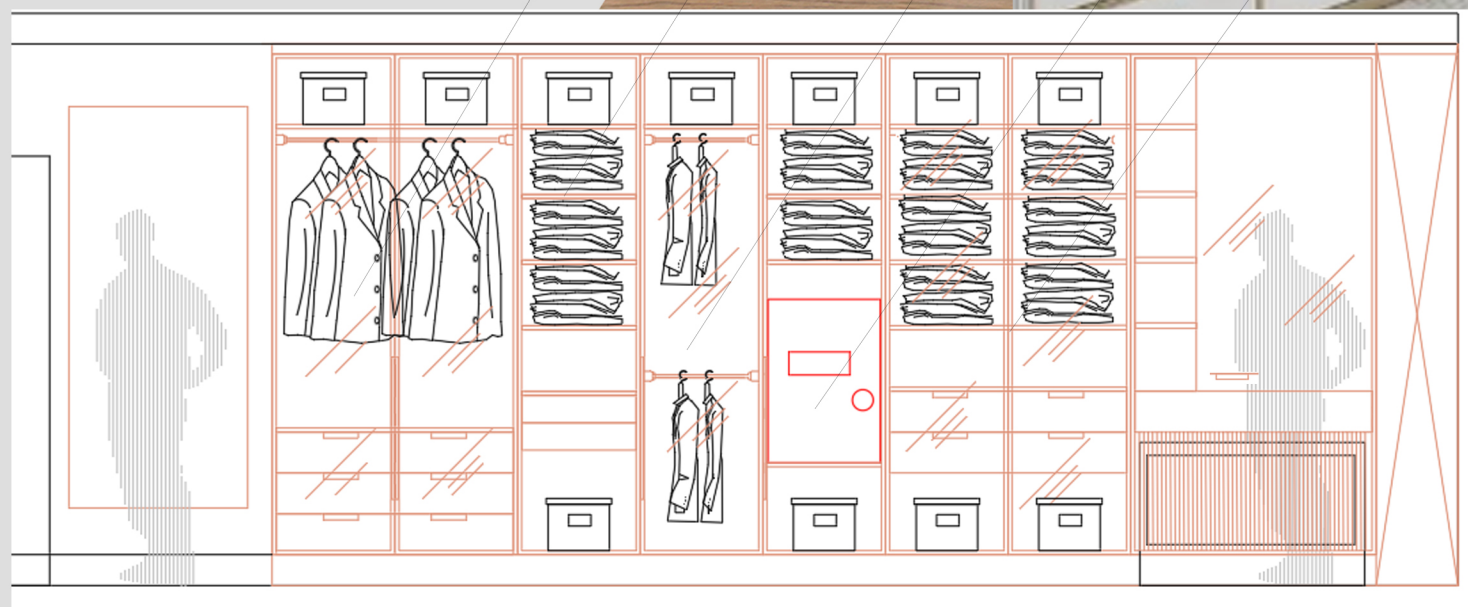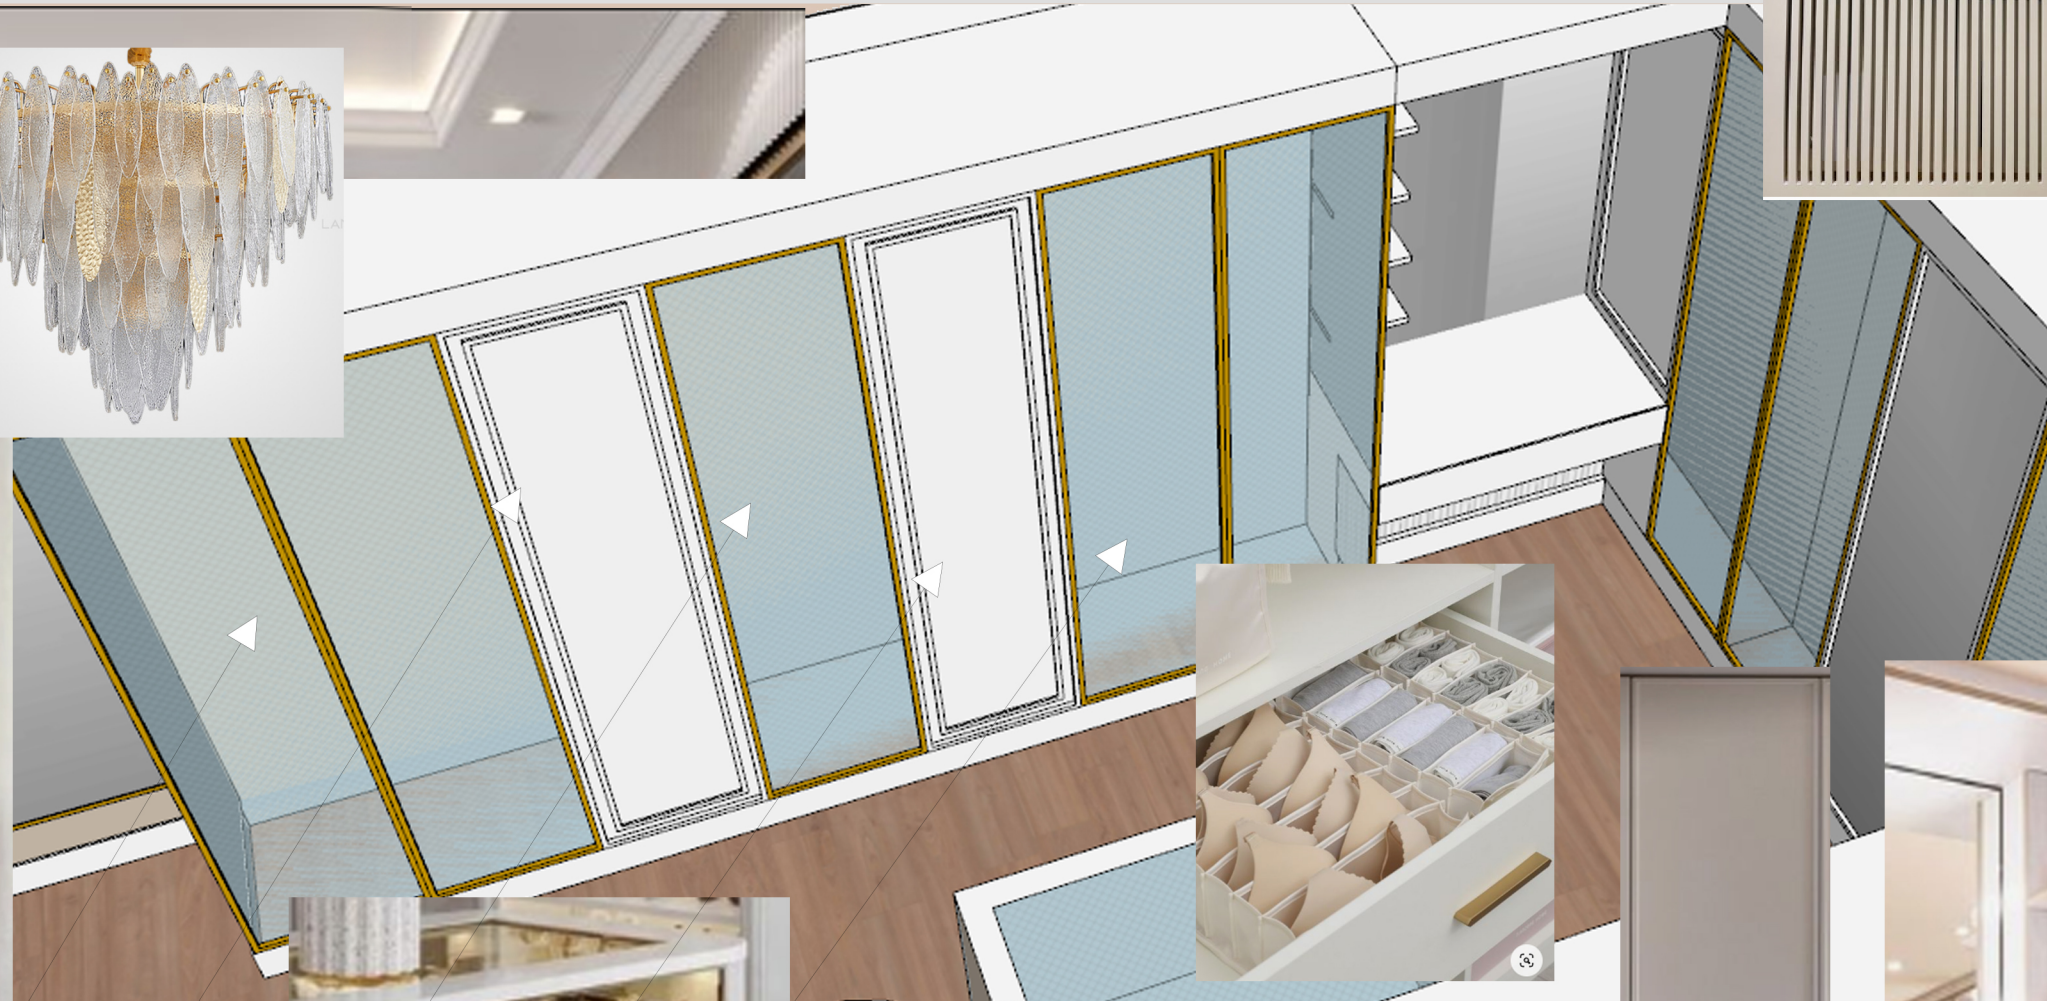
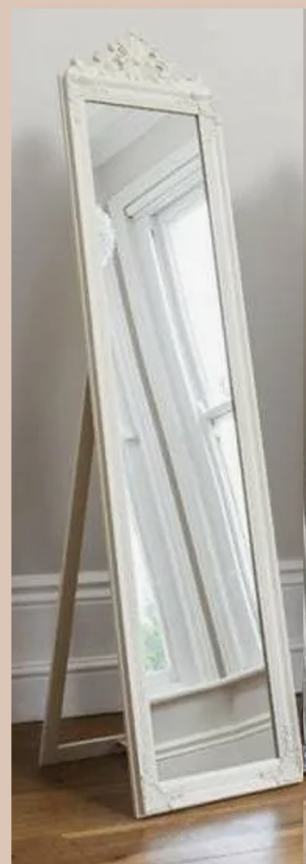
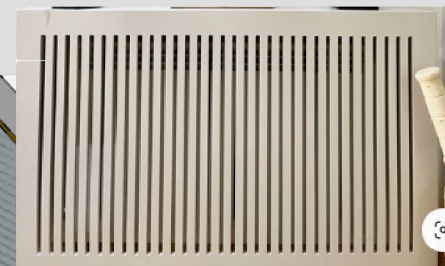
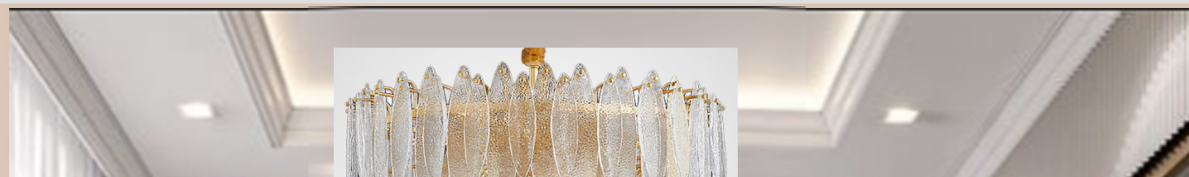


POLINA CHAPLANOVA DESIGN

Плинтус

Формат А3

Жемчужина, сияющая в цветке лотоса

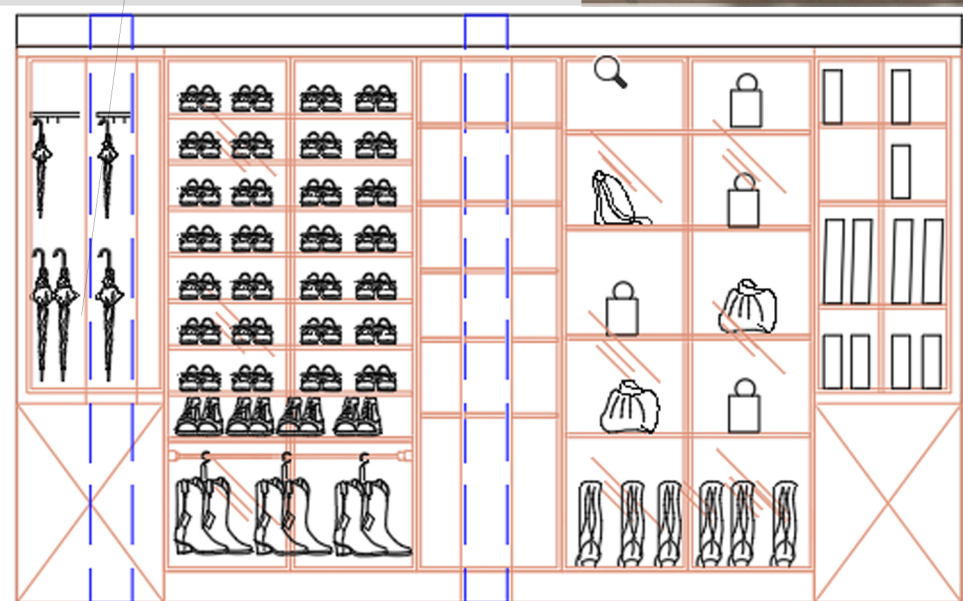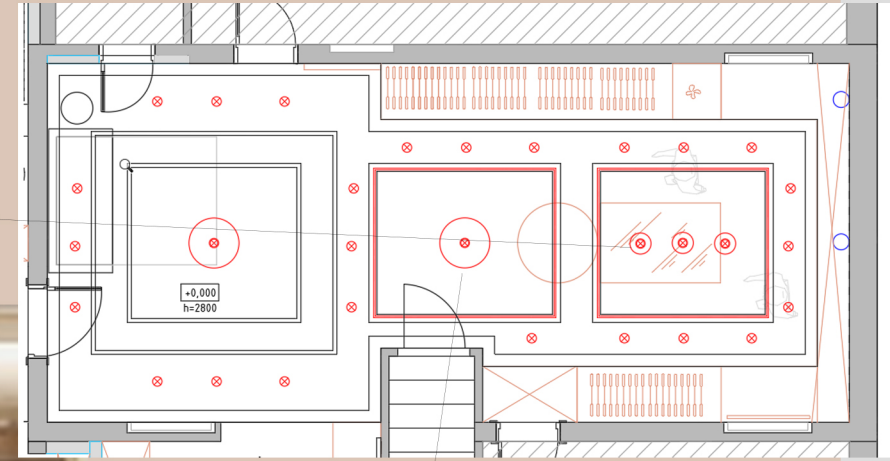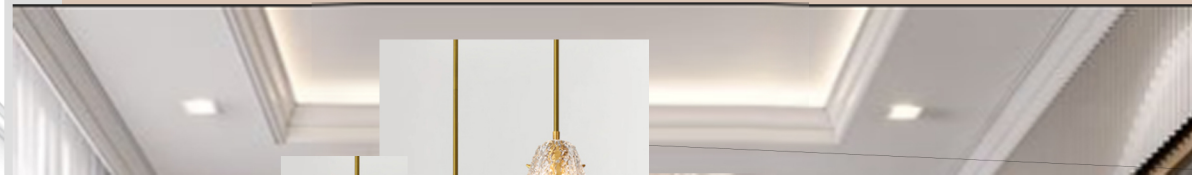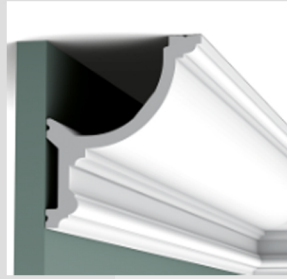




POLINA CHAPLANOVA DESIGN



Плинтус

Формат А3

Жемчужина, сияющая в цветке лотоса

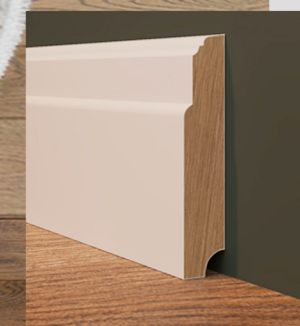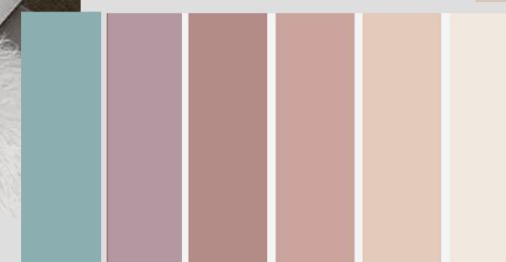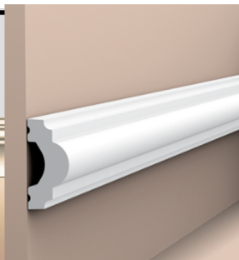


POLINA CHAPLANOVA DESIGN

Плинтус

Формат А3

Жемчужина, сияющая в цветке лотоса





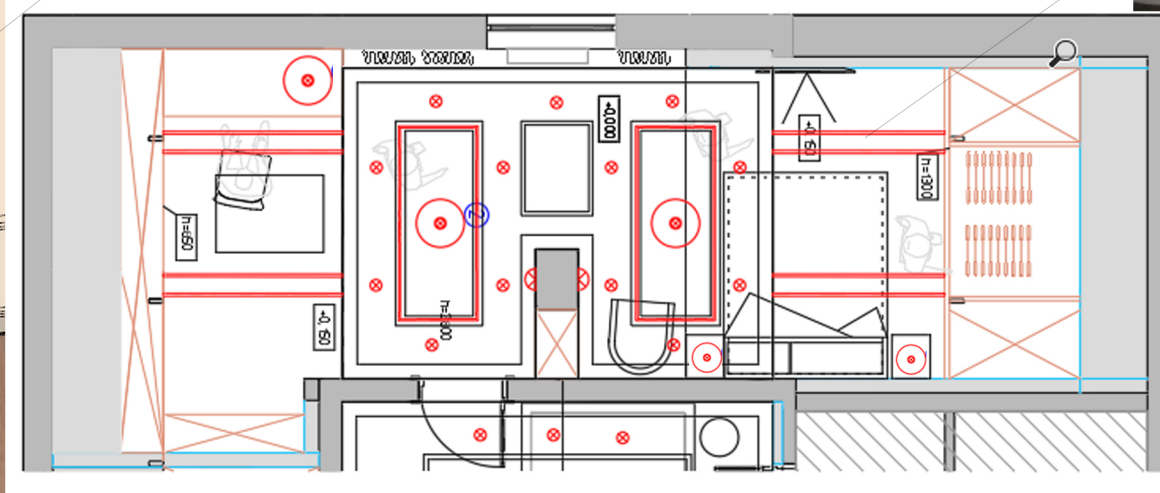


POLINA CHAPLANOVA DESIGN


Плинтус

Формат А3

Downloaded from <http://www.sagepub.com> at NANYANG TECH UNIV LIBRARY on June 11, 2015

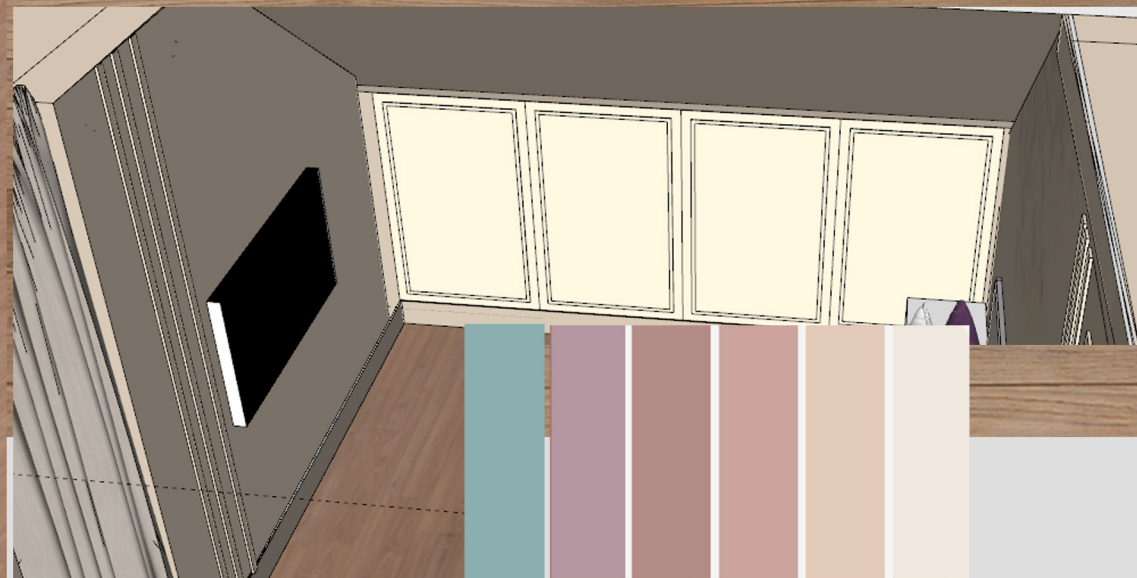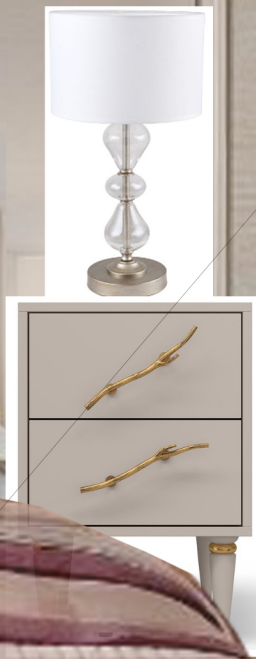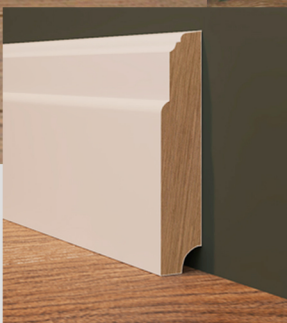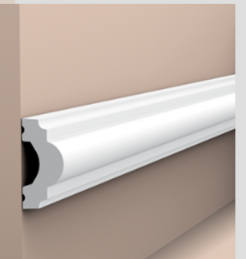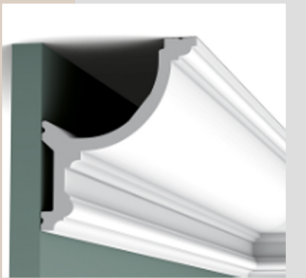

Плинтус

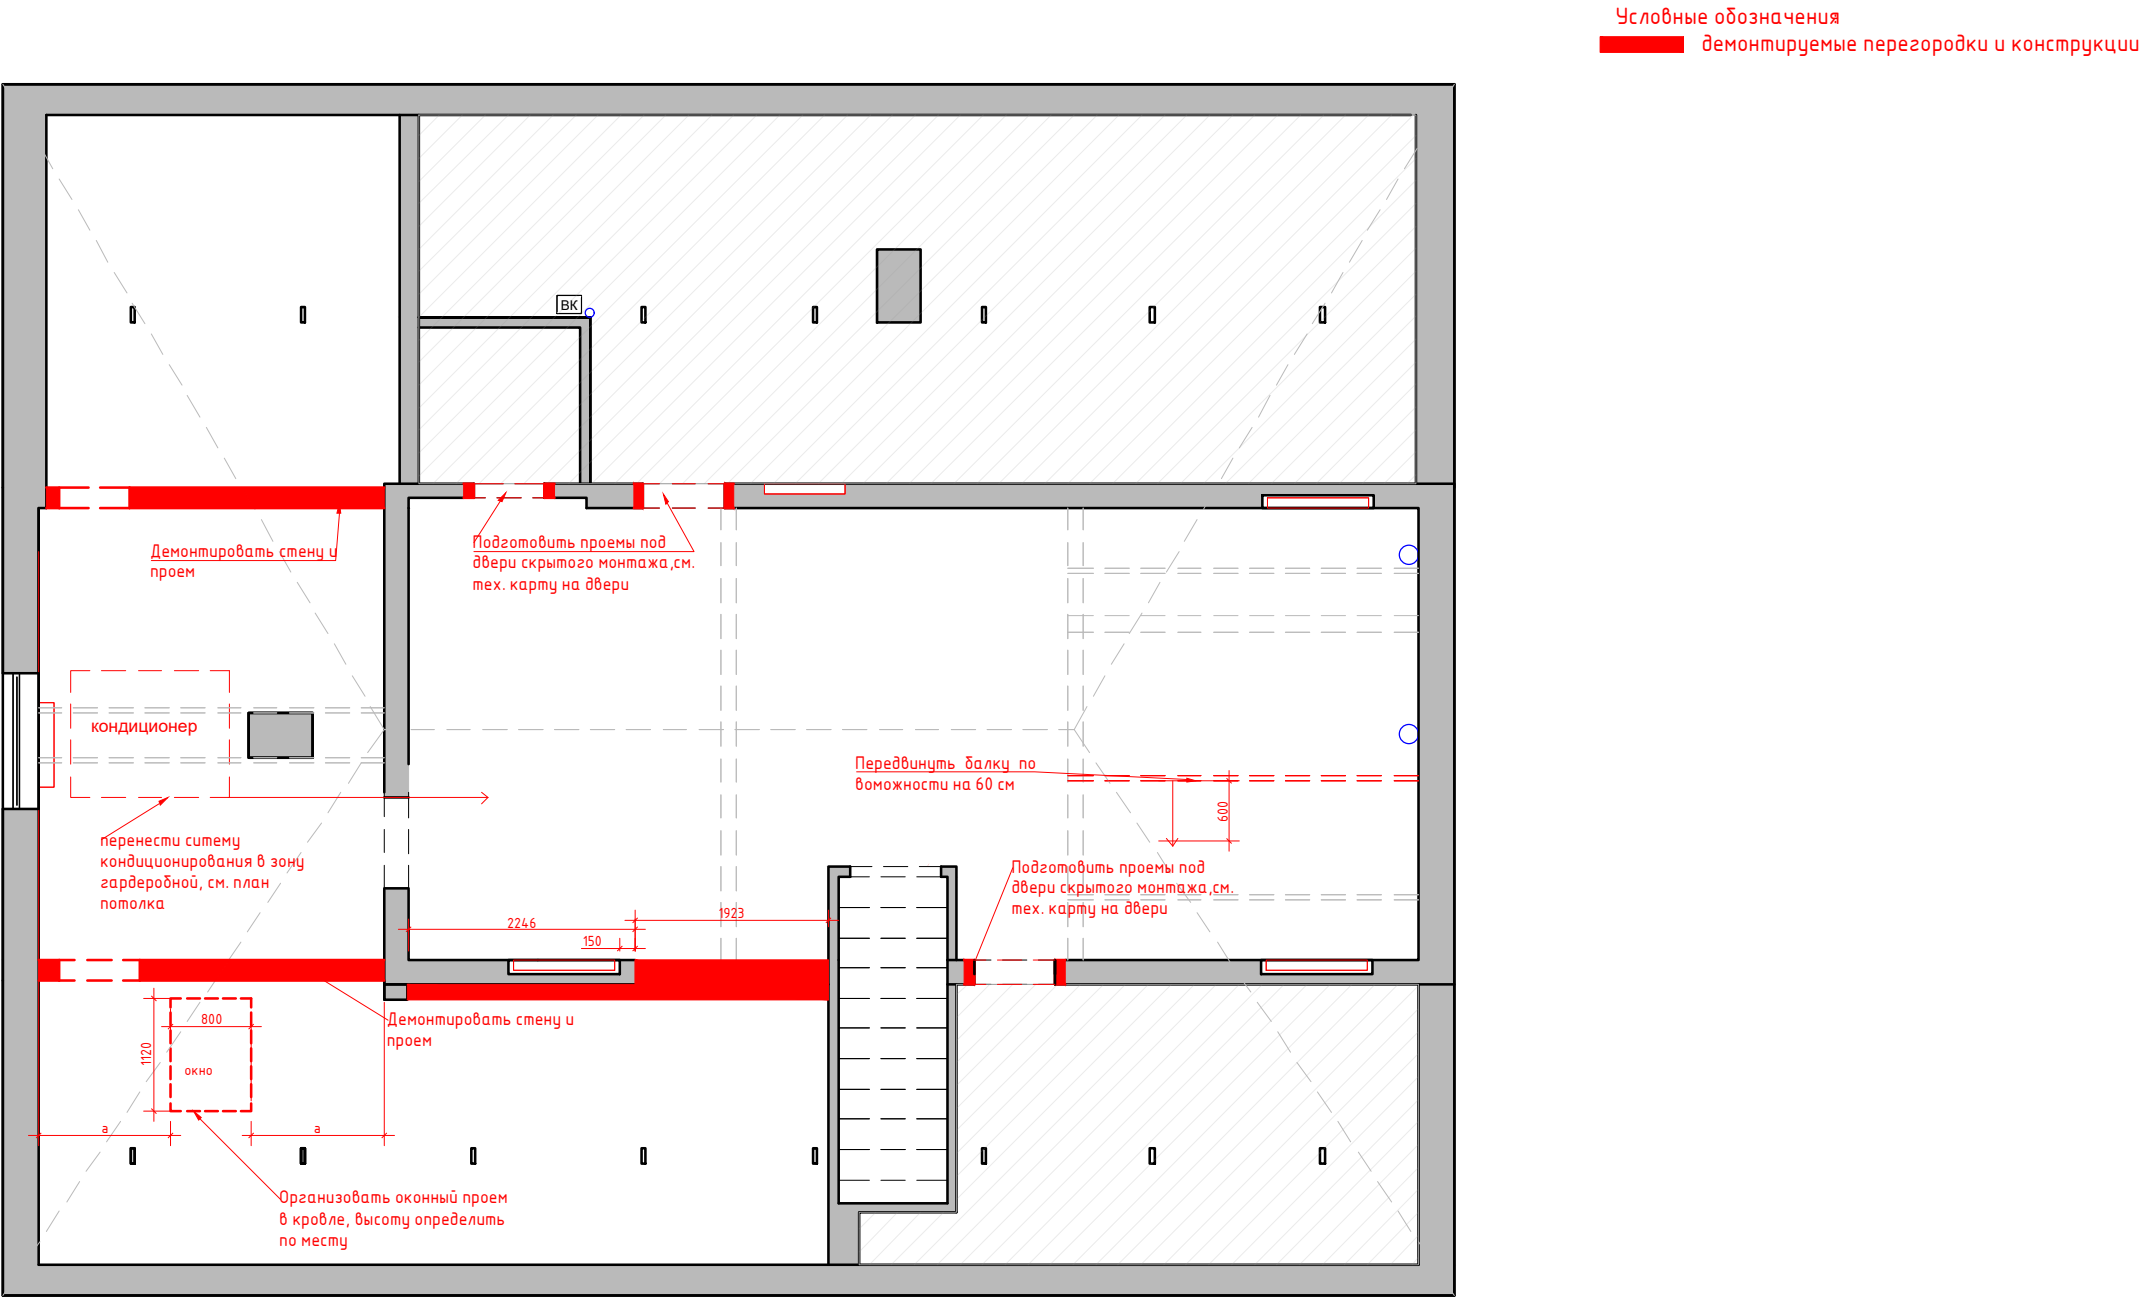

М 1:75

Заказчик	Согласованно	Дата	Подпись	Раменский городской округ, Московская область			
		10.06.24			Стадия	Лист	Листов
Заказчик						27	46
Дизайнер	Чапланова П.О			ДОМ, Мансардный этаж	POLINA CHAPLANOVA DESIGN		
				План демонтажа перегородок			

Экспликация помещений
3 вариант

№№ комн.	Характеристики комнат и помещений	Общая площадь
		всего
1	Гардеробная	50,0
2	Спальня	34,0

Итого: 84,0


Условные обозначения:

- возводимые перегородки из блока 100 (с учетом штукатурки 120 мм)
- возводимые конструкции из ГКЛ, предусмотреть шумоизоляцию и утепление
- **возводимые конструкции для скрытой двери, см. совместно с тех.картой на двери

Примечание:
В местах установки навесной мебели, телевизора, предусмотреть закладные.
См. совместно с планом мебели и развертками


0,000 – за отметку 0,000 принят уровень
чистого пола линолиума при обмерах

***точный тех. размер монтажного проема см. у производителя для
скрытых дверей.**

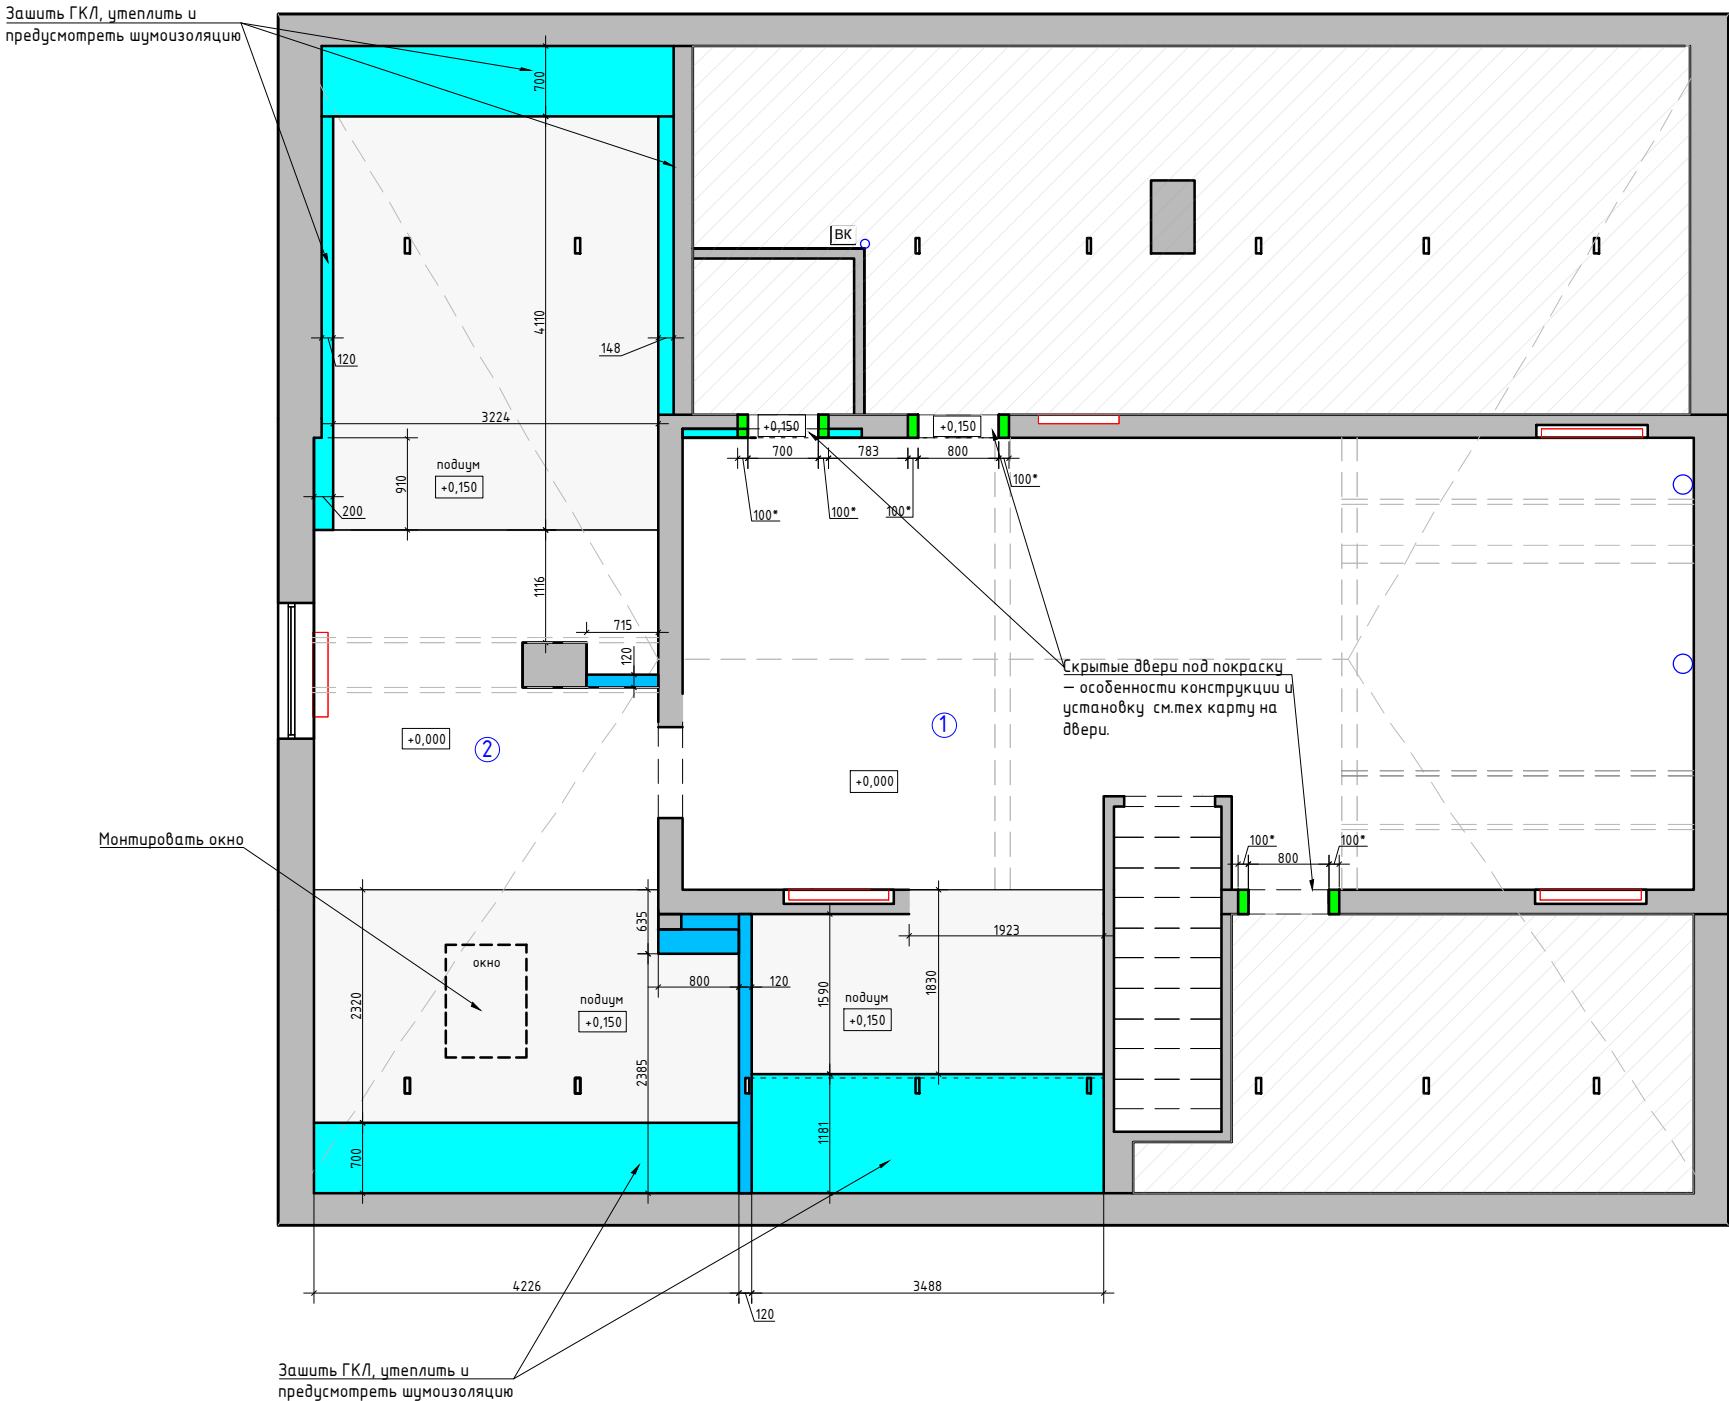

М 1:75

Заказчик	Согласованно	Дата	Подпись	Раменский городской округ, Московская область			
		10.06.24			Стадия	Лист	Листов
Заказчик						28	46
Дизайнер	Чапланова П.О			ДОМ, Мансардный этаж	POLINA CHAPLANOVA DESIGN		
				План возводимых перегородок			

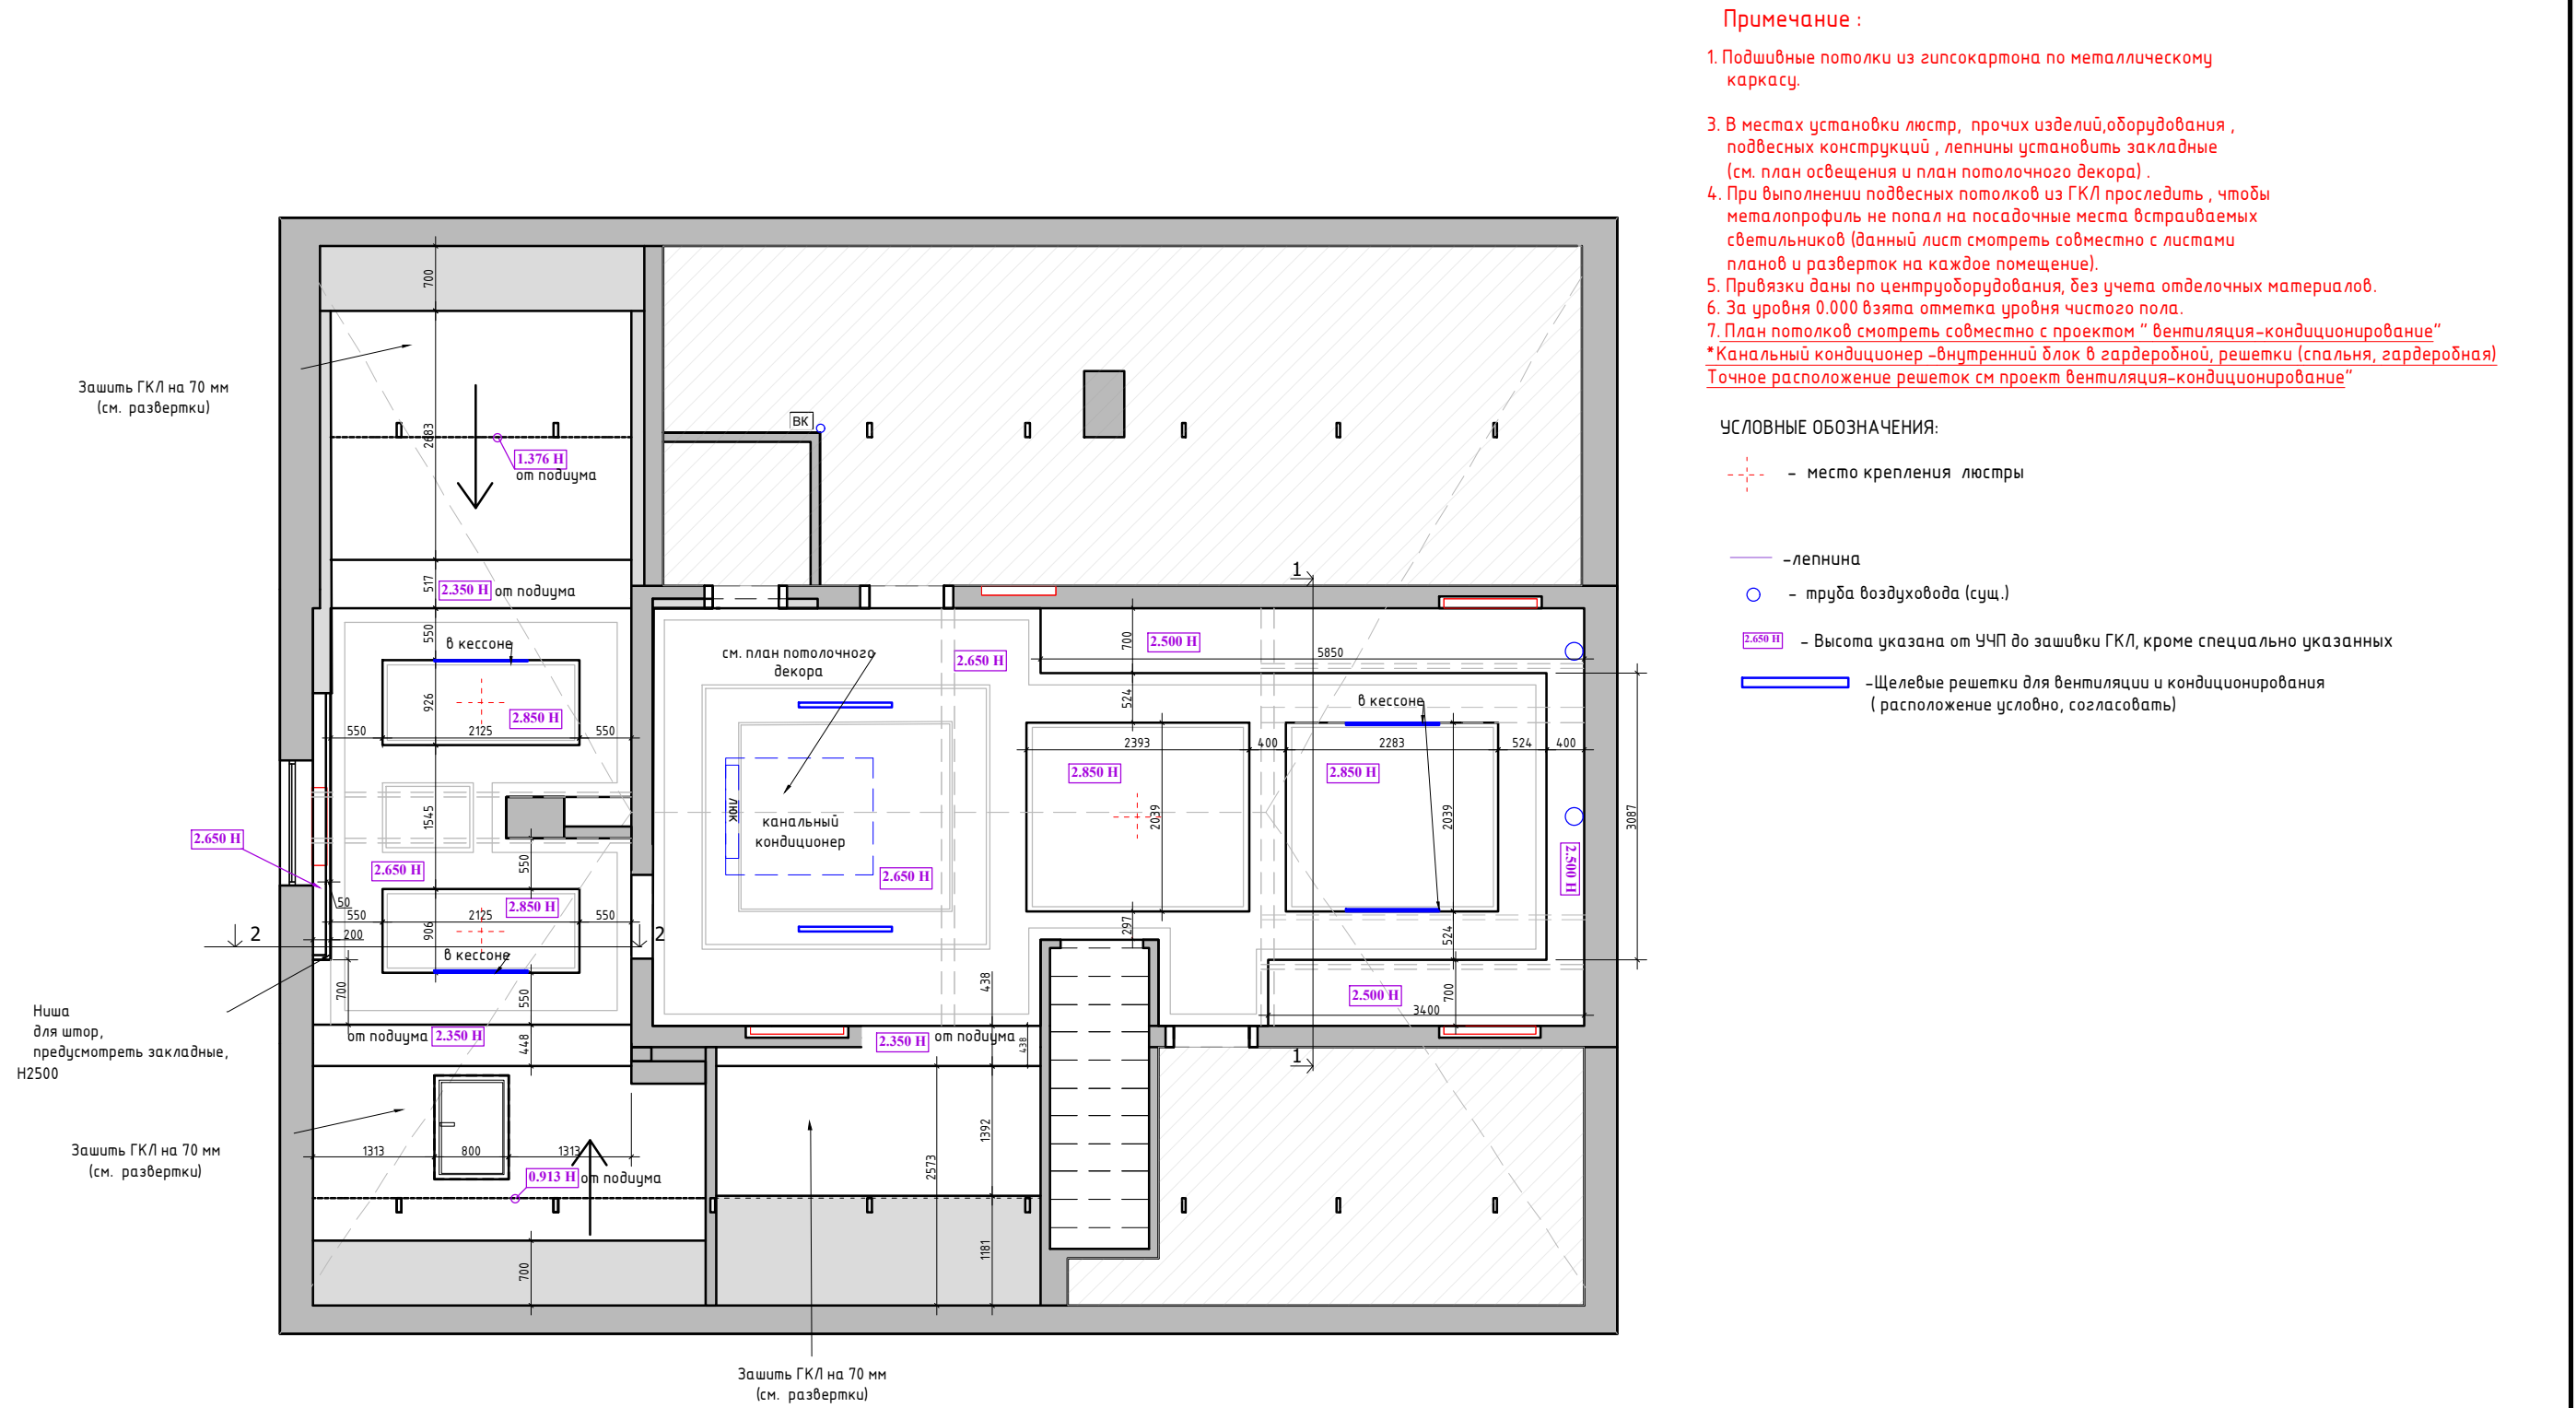

Примечание :


- 1. Подшивные потолки из гипсокартона по металлическому каркасу.
- 3. В местах установки люстр, прочих изделий,оборудования , подвесных конструкций , лепнины установить закладные (см. план освещения и план потолочного декора) .
- 4. При выполнении подвесных потолков из ГКЛ проследить , чтобы металлопрофиль не попал на посадочные места встраиваемых светильников (данный лист смотреть совместно с листами планов и разверток на каждое помещение).
- 5. Привязки даны по центробоудования, без учета отделочных материалов.
- 6. За уровня 0.000 взята отметка уровня чистого пола.
- 7. План потолков смотреть совместно с проектом " вентиляция-кондиционирование"
- *Канальный кондиционер –внутренний блок в гардеробной, решетки (спальня, гардеробная)
- Точное расположение решеток см проект вентиляция-кондиционирование"

УСЛОВНЫЕ ОБОЗНАЧЕНИЯ:

- место крепления люстры
- лепнина
- - труба воздуховода (сущ.)
- 2.650 H - Высота указана от УЧП до зашивки ГКЛ, кроме специально указанных
- Щелевые решетки для вентиляции и кондиционирования (расположение условно, согласовать)

М 1:75


Заказчик	Согласованно	Дата	Подпись	Раменский городской округ, Московская область			
		10.06.24			Стадия	Лист	Листов
Заказчик						31	46
Дизайнер	Чапланова П.О			ДОМ, Мансардный этаж	POLINA CHAPLANOVA DESIGN		
				План потолков с привязками			

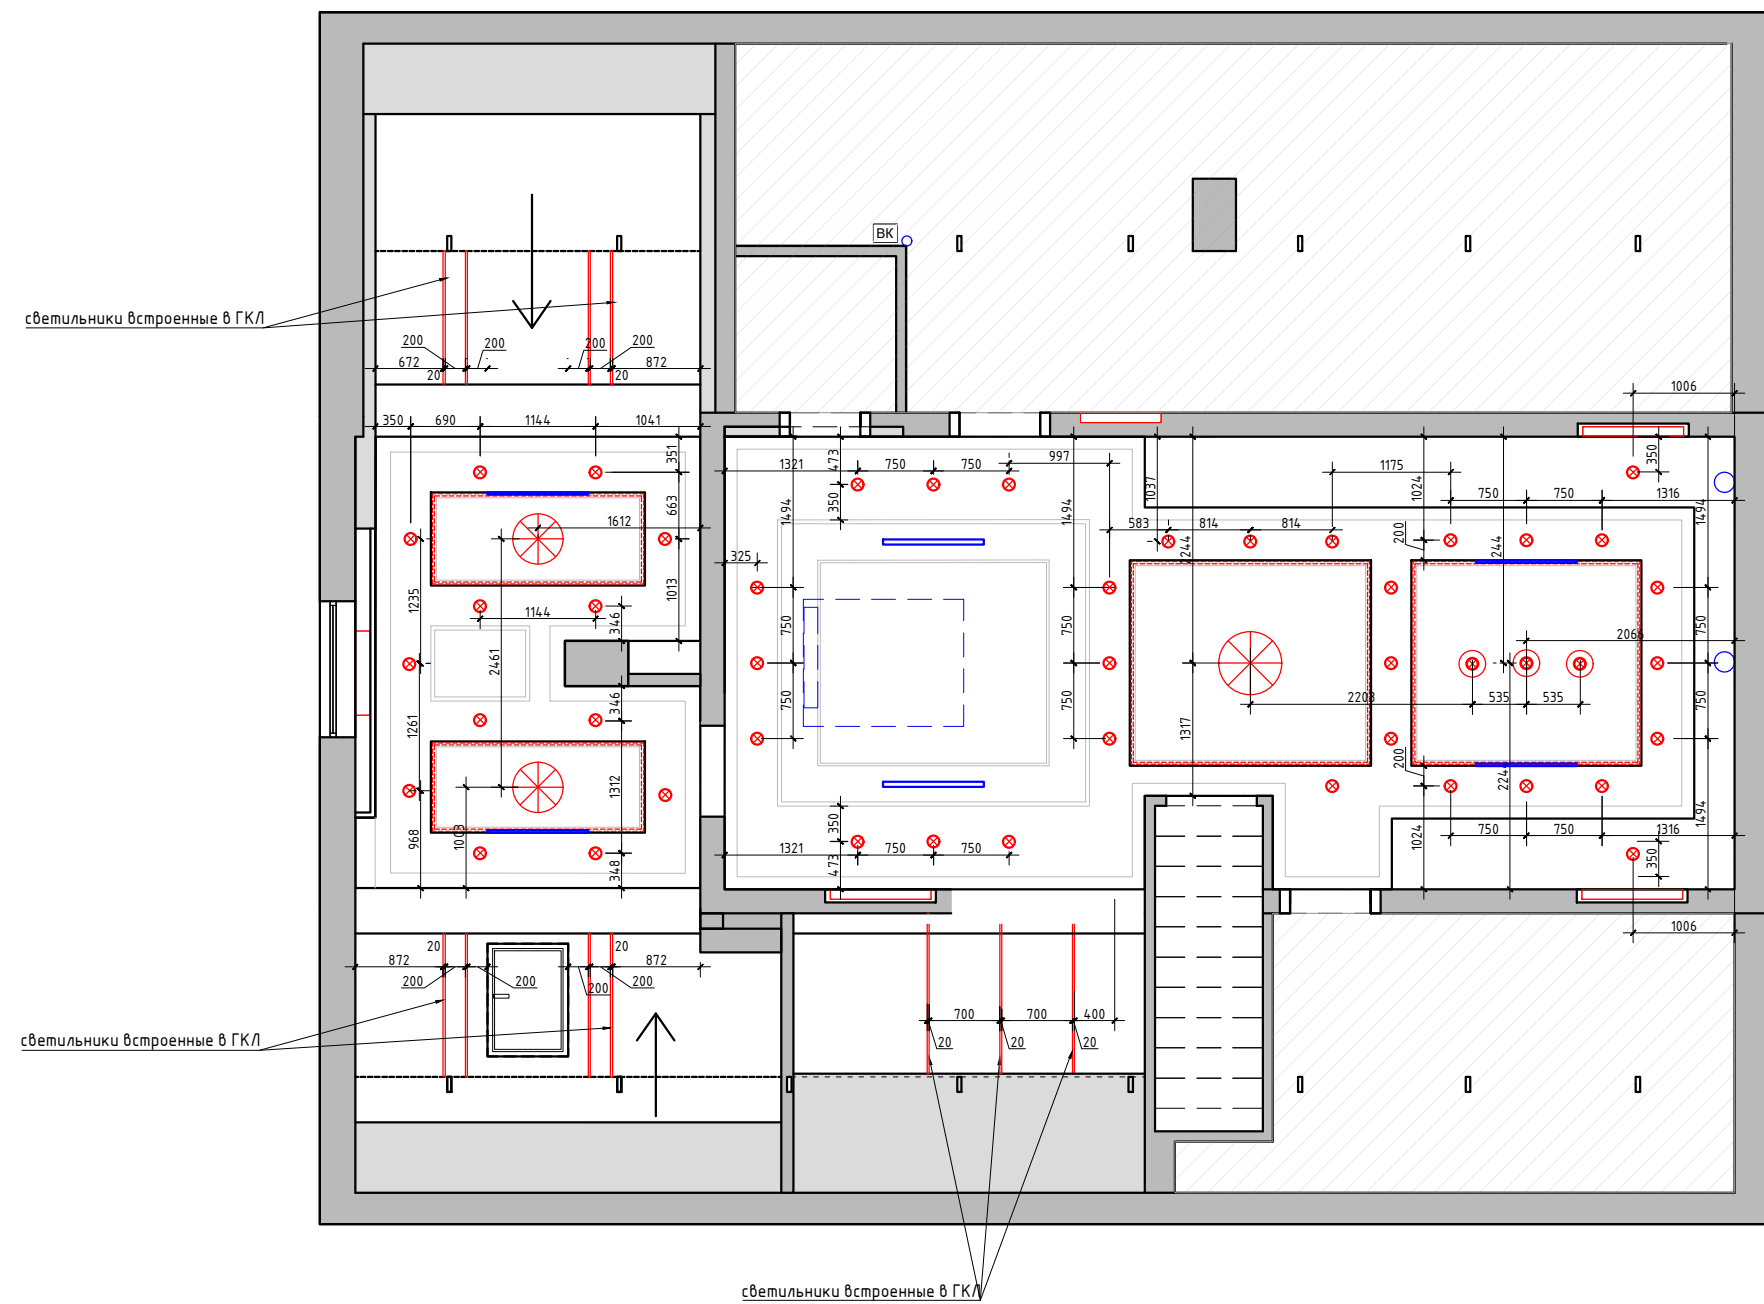

- Условные обозначения
- ⊗ - точечный светильник Тип 1 (встраиваемый)
 - - светодиодная лента
 - - СВЕТОДИОДНЫЙ ПРОФИЛЬ встраиваемый + СВЕТИЛЬНИК
2м под толщину гипсокартона
 - ⊗ - люстра
 - ⊙ - подвесной светильник

М 1:75

Заказчик	Согласованно	Дата	Подпись	Раменский городской округ, Московская область			
		10.06.24			Стадия	Лист	Листов
Заказчик						34	46
Дизайнер	Чапланова П.О			ДОМ, Мансардный этаж	POLINA CHAPLANOVA DESIGN		
				План потолков с расстановкой осветительного оборудования с привязками			

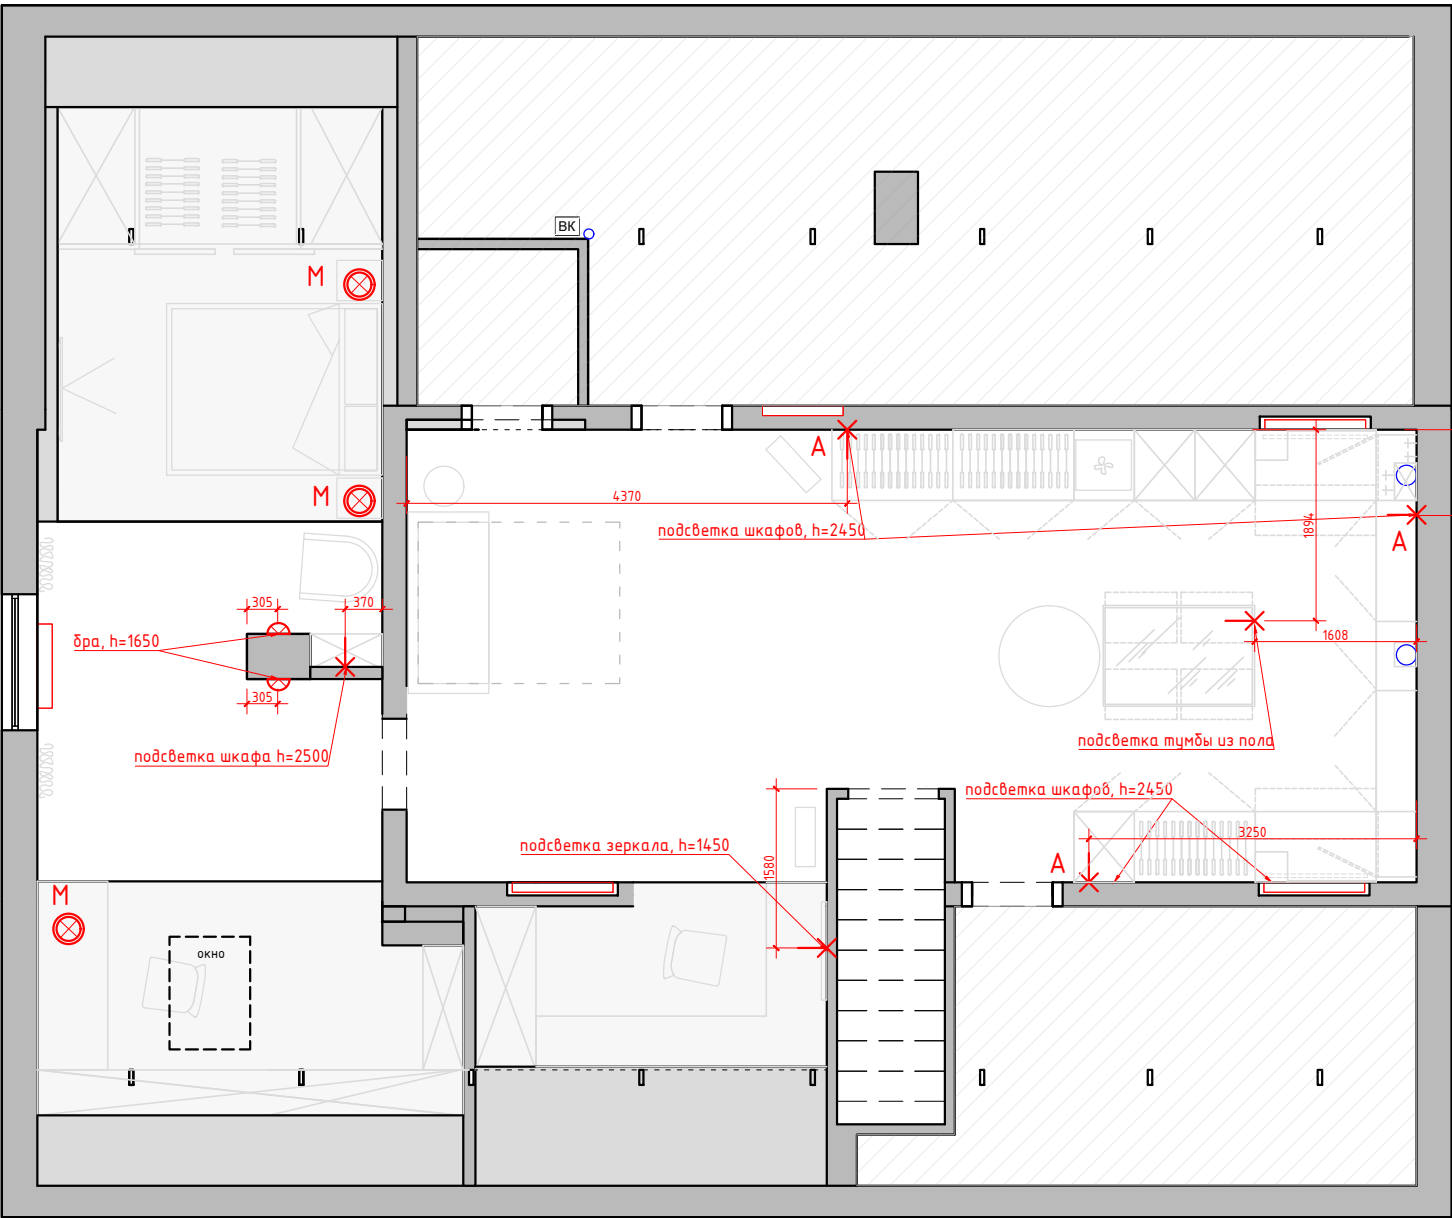


Условные обозначения

- ✱ - эл. вывод
- ⊗ - Торшер/лампа
- ⦶ - бра\настенный светильник.
- A - автоматическое включения
- M - местное включения

М 1:75

Заказчик	Согласованно	Дата	Подпись	Раменский городской округ, Московская область			
		10.06.24			Стадия	Лист	Листов
Заказчик						35	46
Дизайнер	Чапланова П.О			ДОМ, Мансардный этаж	POLINA CHAPLANOVA DESIGN		
				План настенного и отдельностоящего осветительного оборудования с привязками			

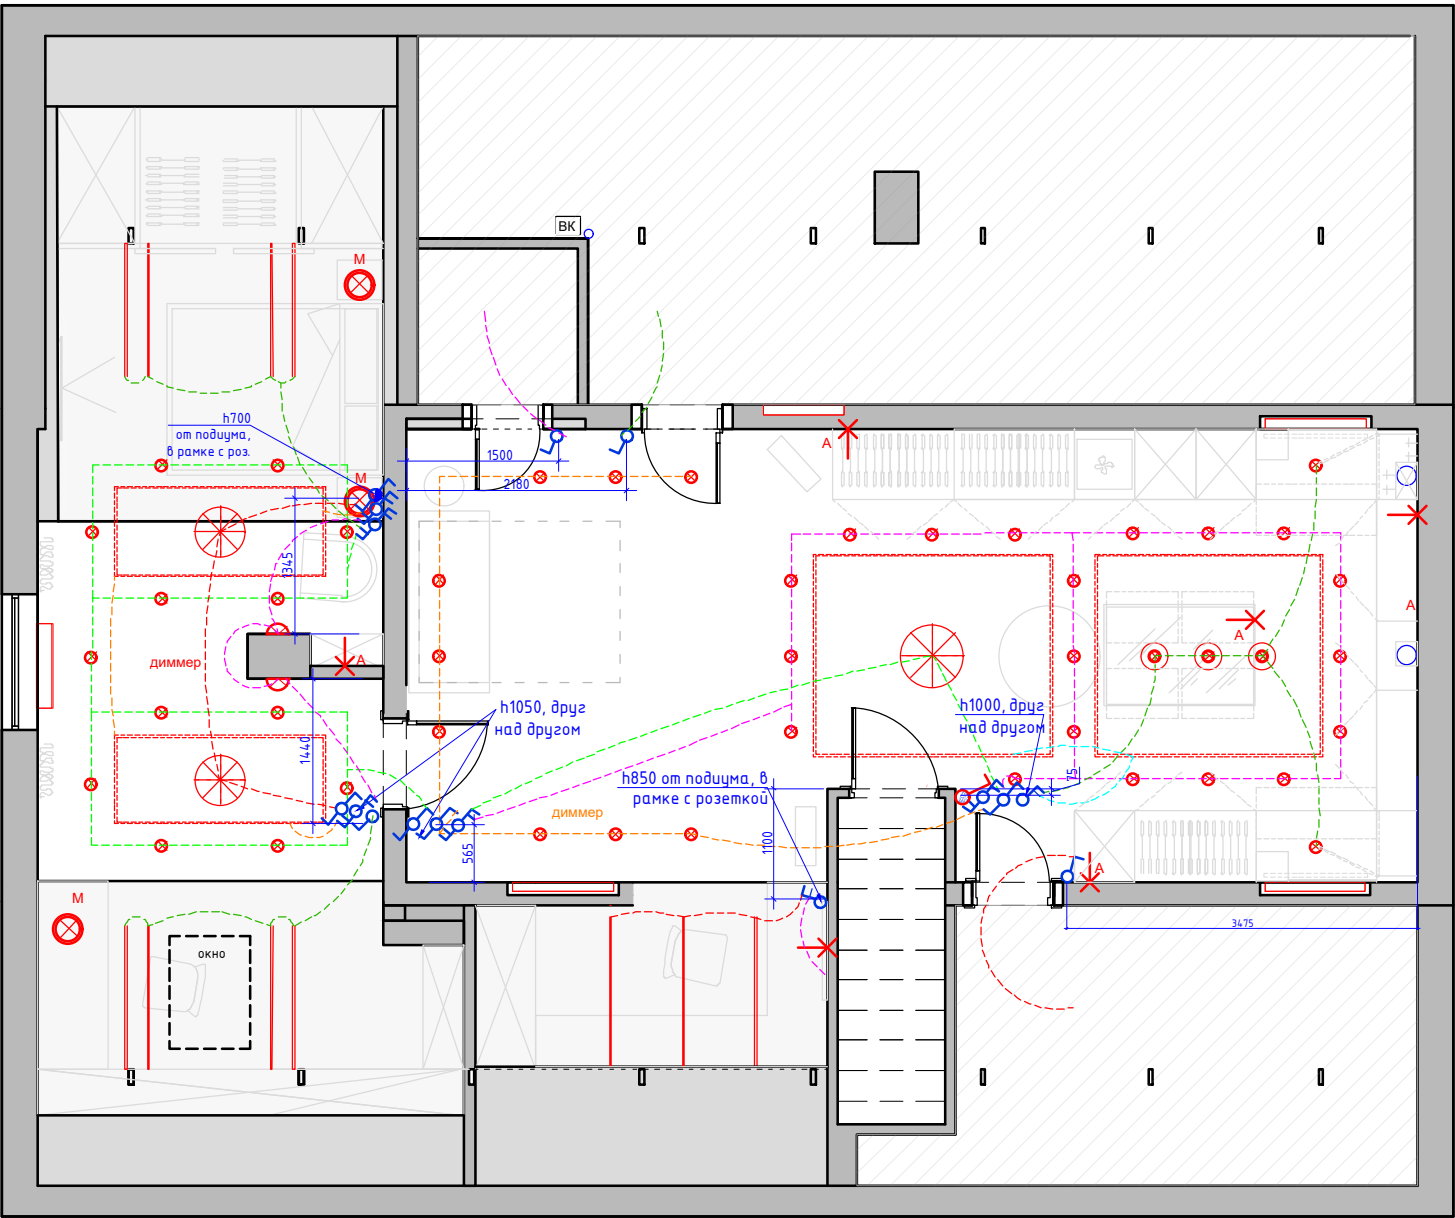

Экспликация помещений
3 вариант

№№ комн.	Характеристики комнат и помещений	Общая площадь
		всего
1	Гардеробная	50,0
2	Спальня	34,0

Итого: 84,0

Условные обозначения

- ⊗ - точечный светильник Тип 1 (встраиваемый)
- - - светодиодная лента
- — — СВЕТОДИОДНЫЙ ПРОФИЛЬ встраиваемый + СВЕТИЛЬНИК 2м под толщину гипсокартона
- ⊗ - люстра
- ⊙ - подвесной светильник

Условные обозначения

- ✕ - эл. вывод
- ⊗ - Торшер/лампа
- ⌞ - бра\настенный светильник.
- A - автоматическое включения
- M - местное включения


Условные обозначения

- ⏻ - выключатель 1-но клавишный
- ⏻ - выключатель 2-х клавишный
- ⏻ - переключатель 1-но клавишный
- ⏻ - переключатель 2-х клавишный
- ⏻ - Генеральный выключатель. (выключает свет одновременно)
- ⏻ - диммер

1. Все выключатели монтировать на h=+0.900 от УЧП, кроме специально указанных.
2. Размеры указаны по центру рамки, без учета отделочных материалов.
3. См. совместно с развертками
4. Тип отделочного материала см. ведомость отделочных материалов
5. Включение/выкл привода штор согласовывается Заказчиком дополнительно

М 1:75

Заказчик	Согласованно	Дата	Подпись	Раменский городской округ, Московская область			
		10.06.24			Стадия	Лист	Листов
Заказчик						36	46
Дизайнер	Чапланова П.О			ДОМ, Мансардный этаж	POLINA CHAPLANOVA DESIGN		
				План расстановки выключателей, совмещенный с группами освещения			

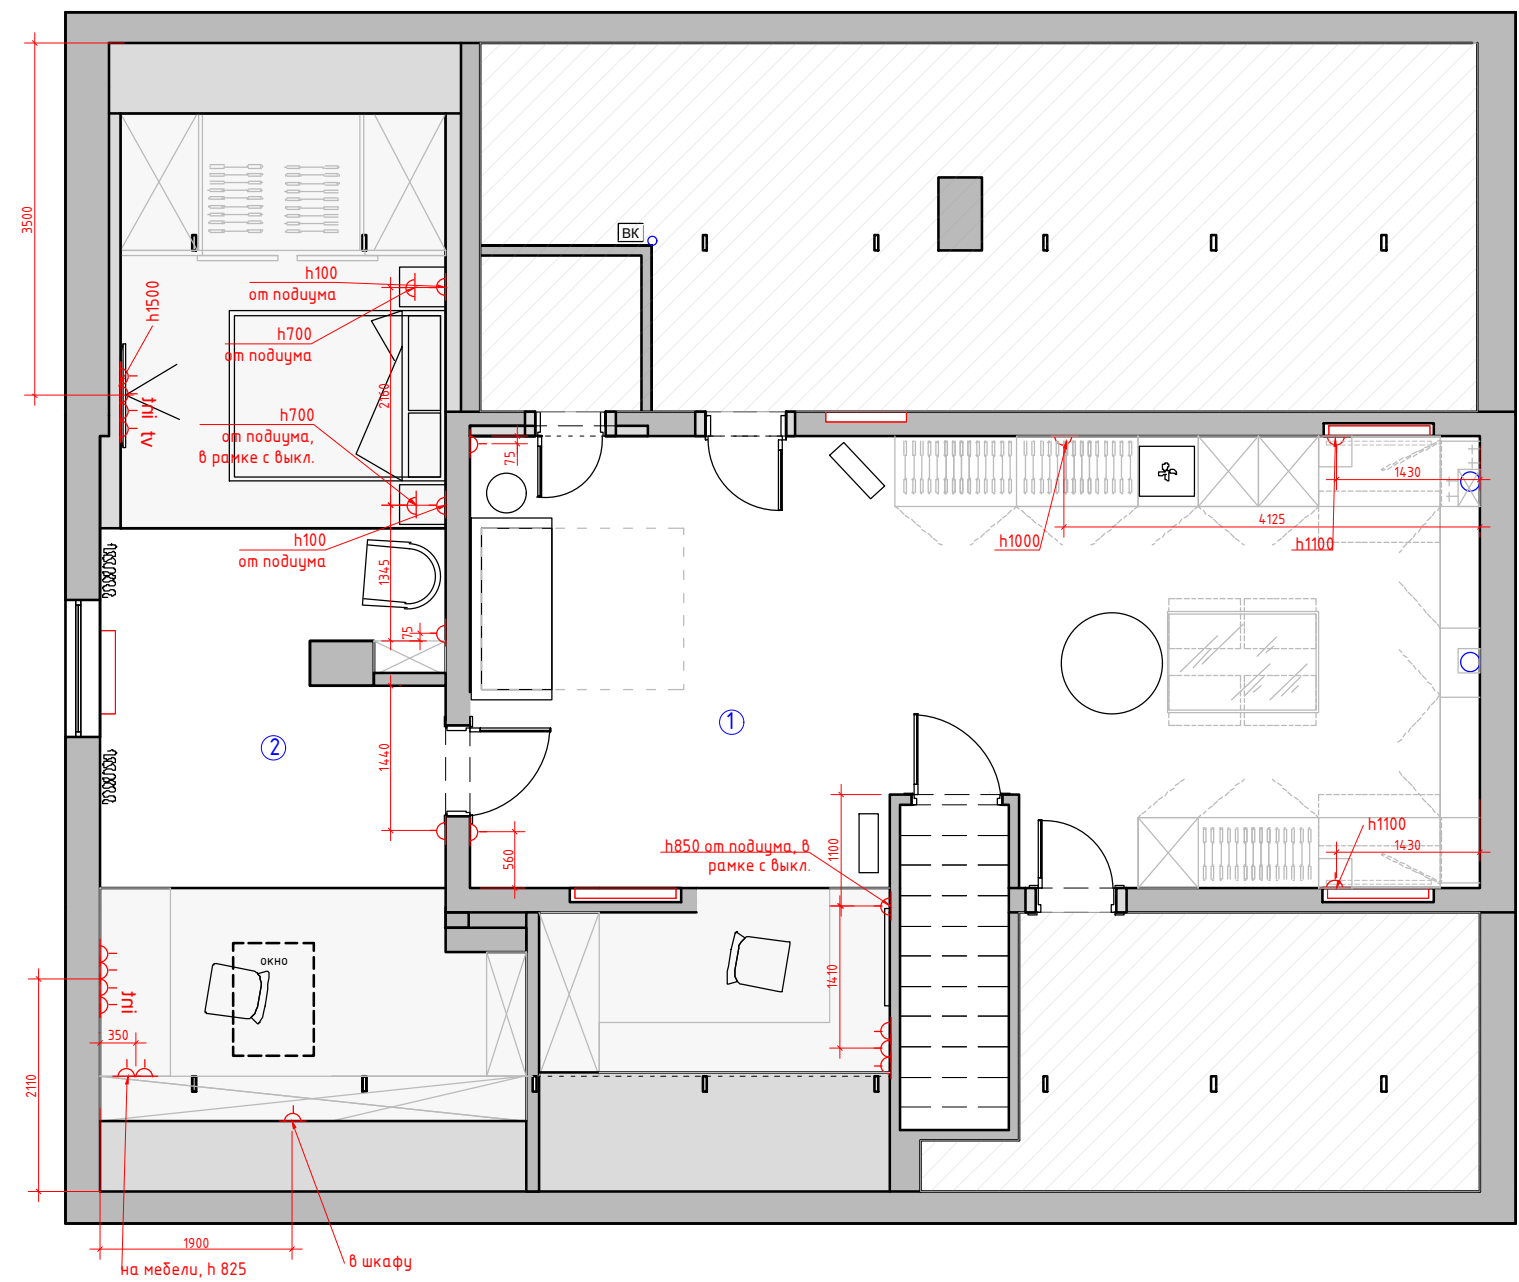

Экспликация помещений
3 вариант

№№ комн.	Характеристики комнат и помещений	Общая площадь
		всего
1	Гардеробная	50,0
2	Спальня	34,0

Итого: 84,0

Условные обозначения:

- Розетка с заземлением
- Телевизионная антенна
- Интернет-розетка

- 1. Все розетки монтировать на h=+0.250 от УЧП, кроме специально указанных
- 2. Размеры указаны по центру рамки, без учета отделочных материалов.
- 3. См. совместно с развертками
- 4. * размеры спец.розеток под кухонное оборудование смотреть совместно с тех.картам
- 5. Тип отделочного материала см. ведомость отделочных материалов.

М 1:75

Заказчик	Согласованно	Дата	Подпись	Раменский городской округ, Московская область			
		10.06.24			Стадия	Лист	Листов
Заказчик						37	46
Дизайнер	Чапанова П.О			ДОМ, Мансардный этаж	POLINA CHAPLANOVA DESIGN		