


Согласовано

Взам. инв. №

Подп. и дата

Инв. № подл.

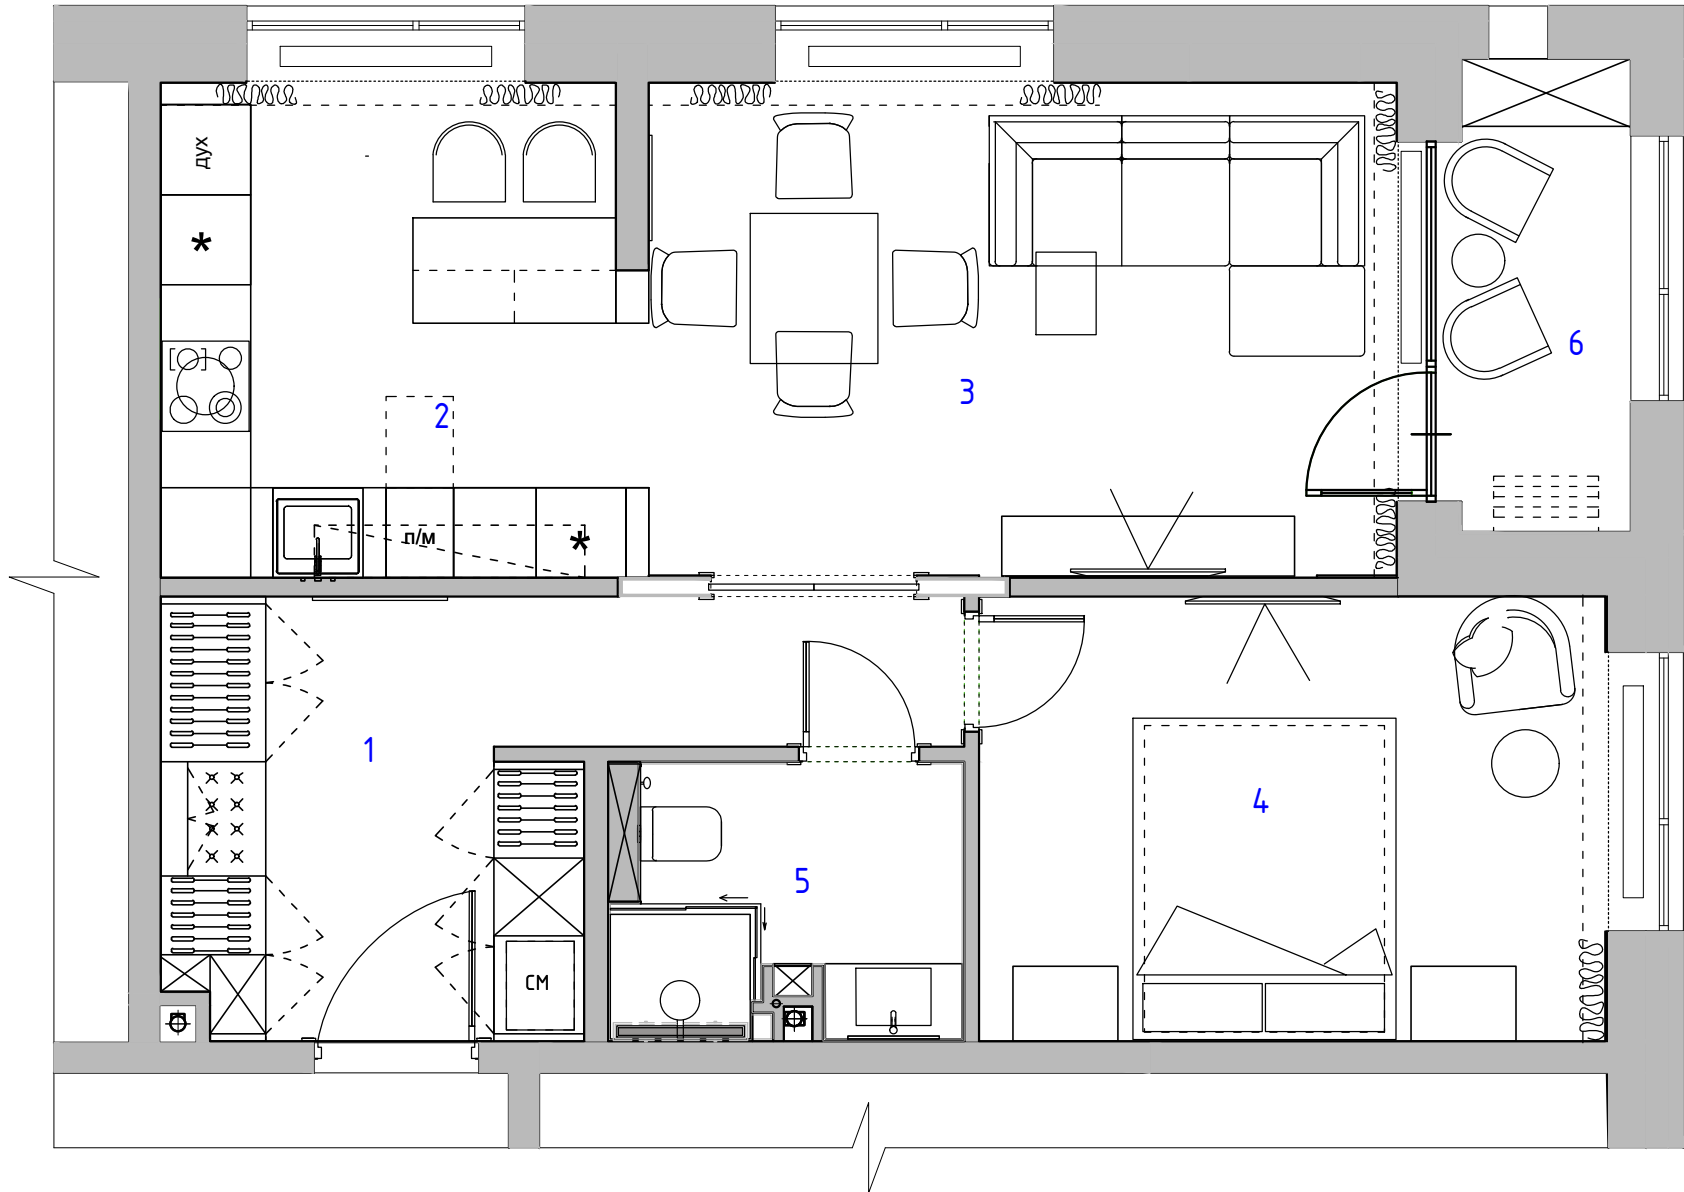

Экспликация помещений

№№ комн.	Характеристики комнат и помещений	Общая площадь
		всего
1	Прихожая	11,0
2	Кухня	10,0
3	Гостиная	17,0
4	Спальня	12,5
5	Санузел	4,0
6	Балкон	3,5
Итого:		58,0

ЭП

Изм.	Кол. уч.	Лист	№ док.	Подп.	Дата		Разработка дизайн-проекта квартиры	Стадия	Лист	Листов
Заказчик									4	50
Руков-ль										
Дизайнер							План расстановки мебели и оборудования М 1:50			

Согласовано				Взам. инв. №	Подп. и дата	Инв. № подл.



Изм.	Кол. уч.	Лист	№ док.	Подп.	Дата	Разработка дизайн-проекта квартиры	Стадия	Лист	Листов
								5	50
						3D-визуализация интерьера Прихожая №1			

Согласовано							
Инв. № подл.		Подп. и дата		Взам. инв. №			



Изм.	Кол. уч.	Лист	№ док.	Подп.	Дата	Разработка дизайн-проекта квартиры		Стадия	Лист	Листов
								6	50	
						3D-визуализация интерьера Прихожая №1				

Согласовано			
Инь. № подл.	Подп. и дата	Взам. инв. №	



Изм.	Кол. уч.	Лист	№ док.	Подп.	Дата	Разработка дизайн-проекта квартиры	Стадия	Лист	Листов
								11	50
						3D-визуализация интерьера Гостиная №3			

Согласовано						
Инв. № подл.	Подп. и дата			Взам. инв. №		



Изм.	Кол. уч.	Лист	№ док.	Подп.	Дата	Разработка дизайн-проекта квартиры	Стадия	Лист	Листов
								14	50
						3D-визуализация интерьера Гостиная №3			

Согласовано

Взам. инв. №

Подп. и дата

Инв. № подл.



Изм.	Кол. уч.	Лист	№ док.	Подп.	Дата	Разработка дизайн-проекта квартиры	Стадия	Лист	Листов
								17	50
						3D-визуализация интерьера Спальня №4			