



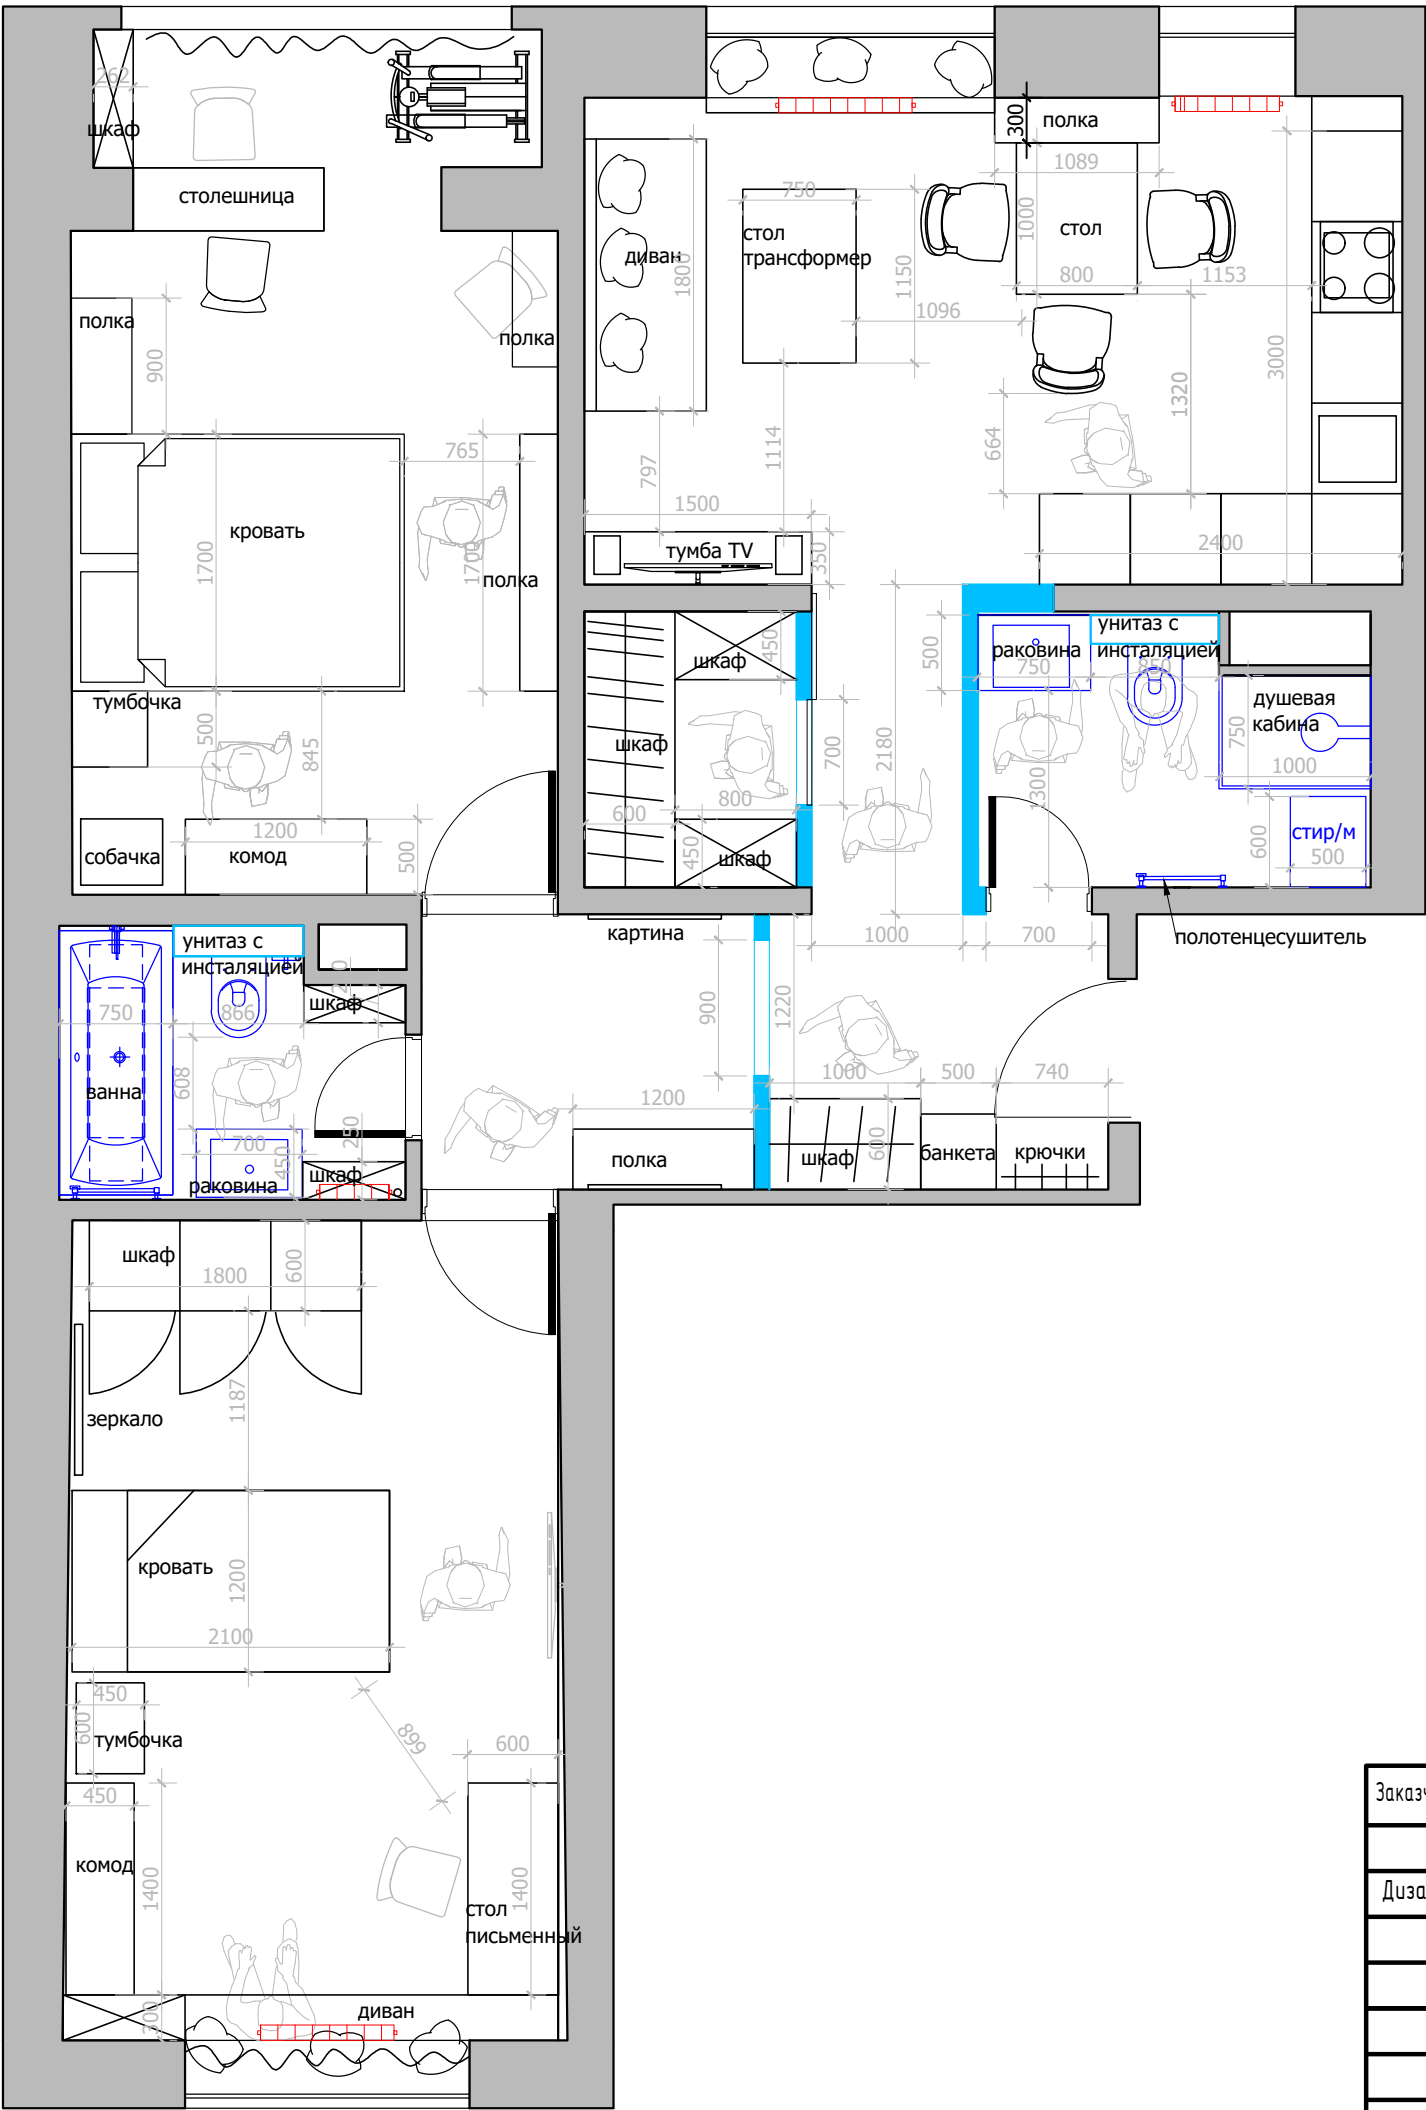

№	Наименование
1	Спальня
2	Гостиная-кухня
3	Гардеробная
4	Холл №1
5	Сануел
6	Холл №2
7	Ванна
8	Детская комната
9	Балкон

М 1:50


Заказчик	Согласованно	Дата	Подпись			
		07.02.22				
Дизайнер	Чапланова П.О					
				Квартира		
				План мебели и расстановка сантехнического оборудования 2 вариант		
				POLINA CHAPLANOVA DESIGN		

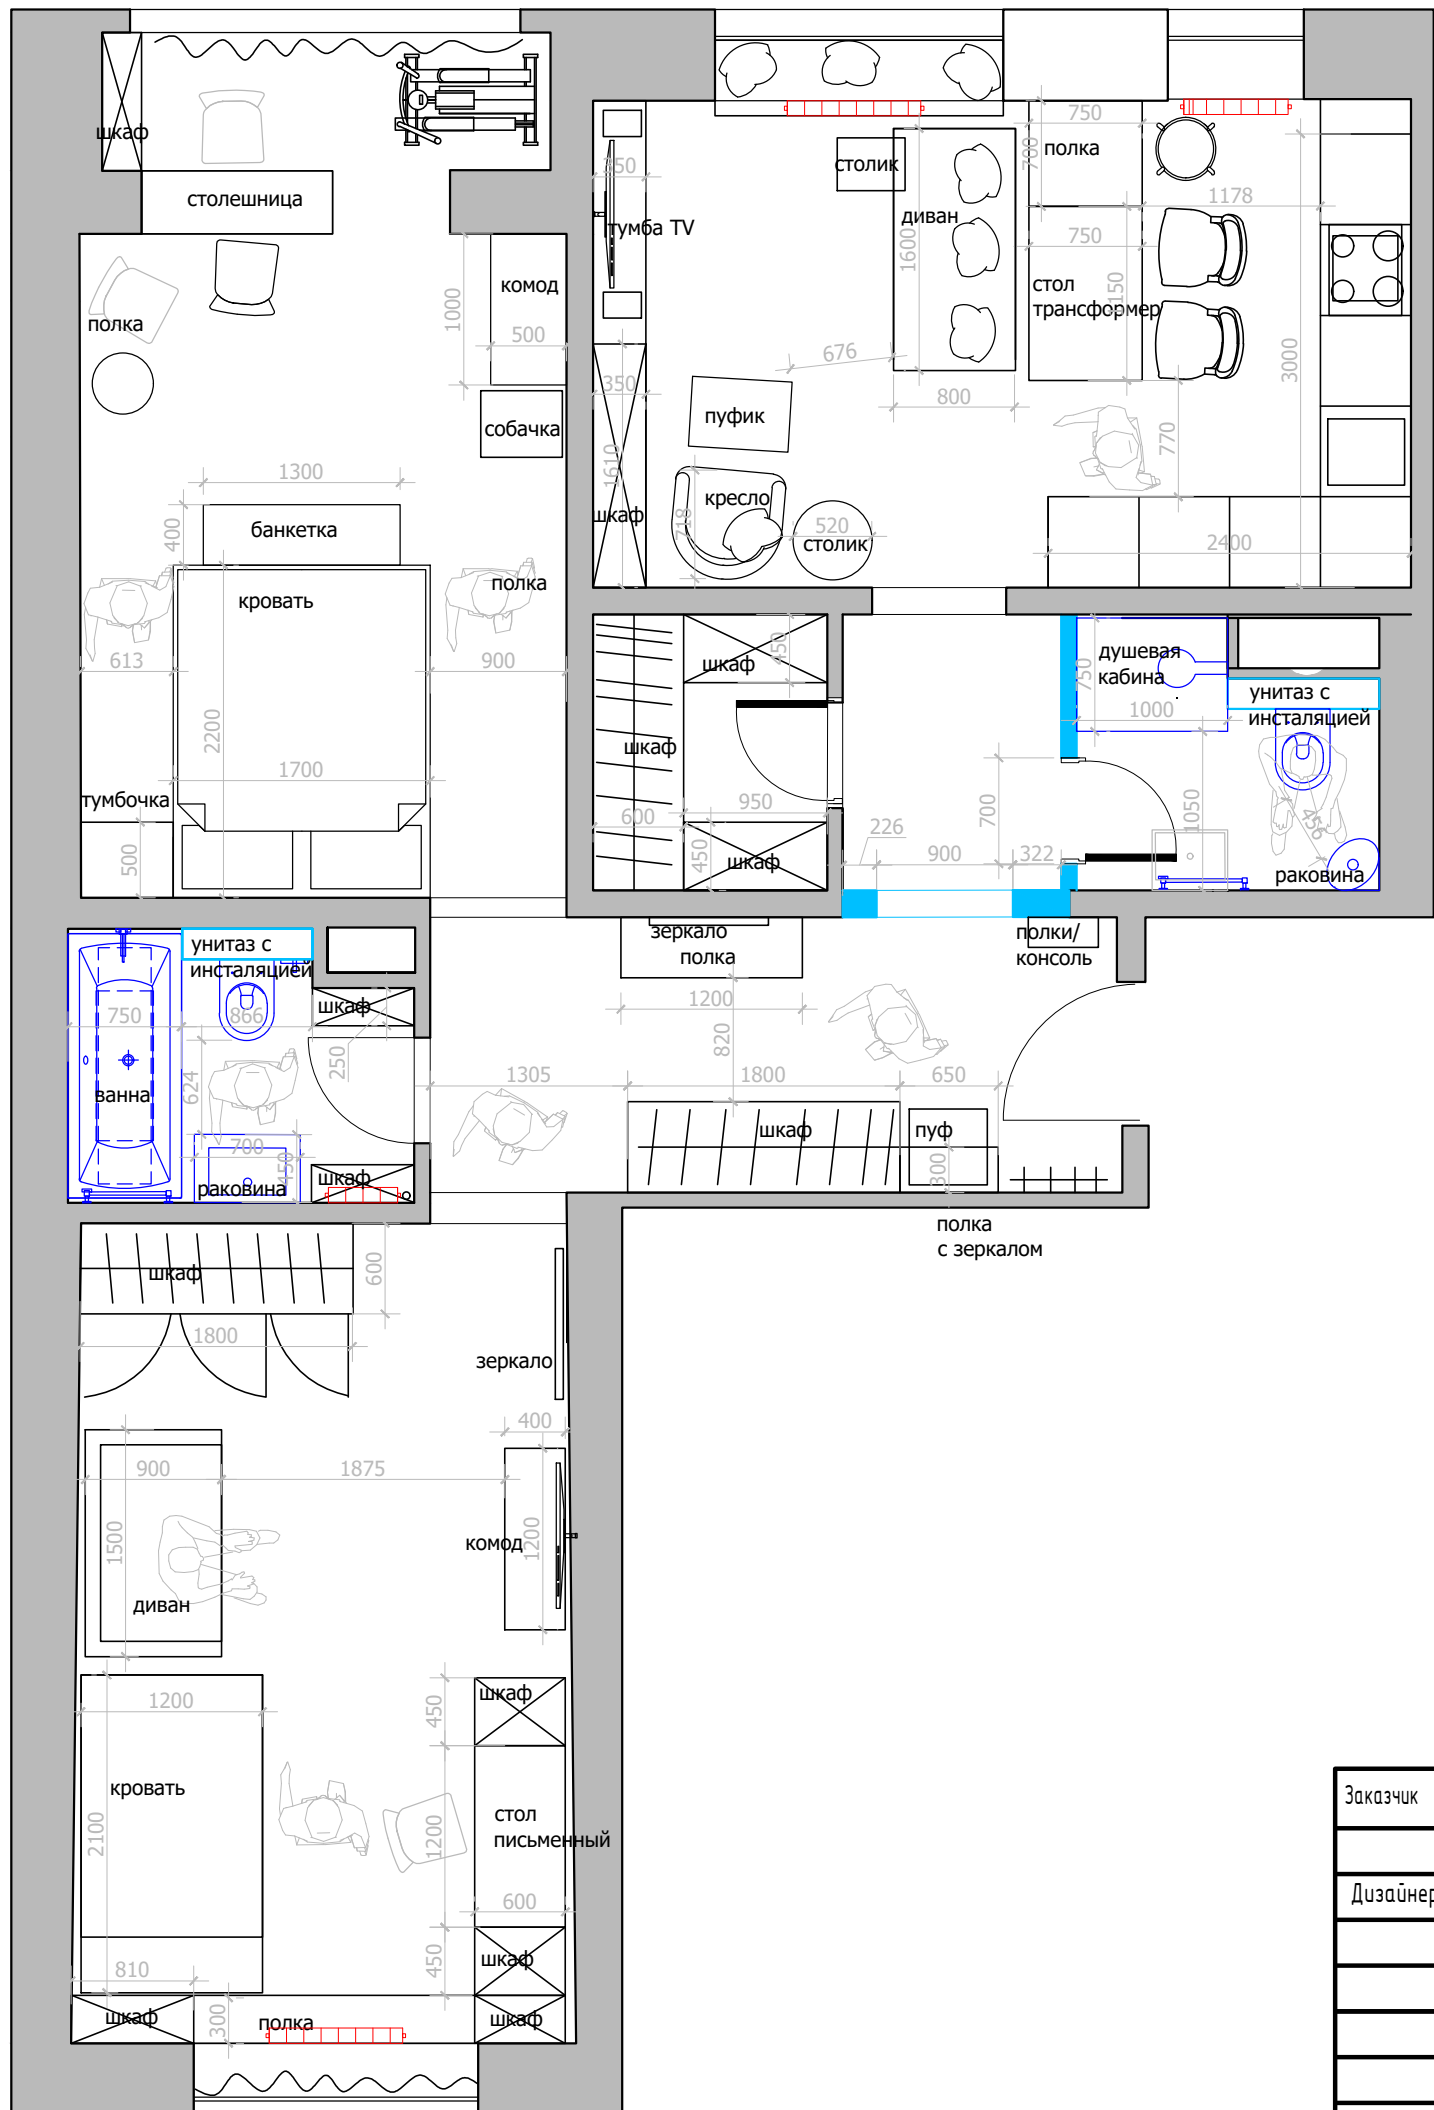

№	Наименование
1	Спальня
2	Гостиная-кухня
3	Гардеробная
4	Холл №1
5	Сануел
6	Холл №2
7	Ванна
8	Детская комната
9	Балкон

М 1:50

Заказчик	Согласованно	Дата	Подпись			
Дизайнер	Чапланова П.О					
				Квартира		
				План мебели и расстановка сантехнического оборудования 3 вариант		
				POLINA CHAPLANOVA DESIGN		

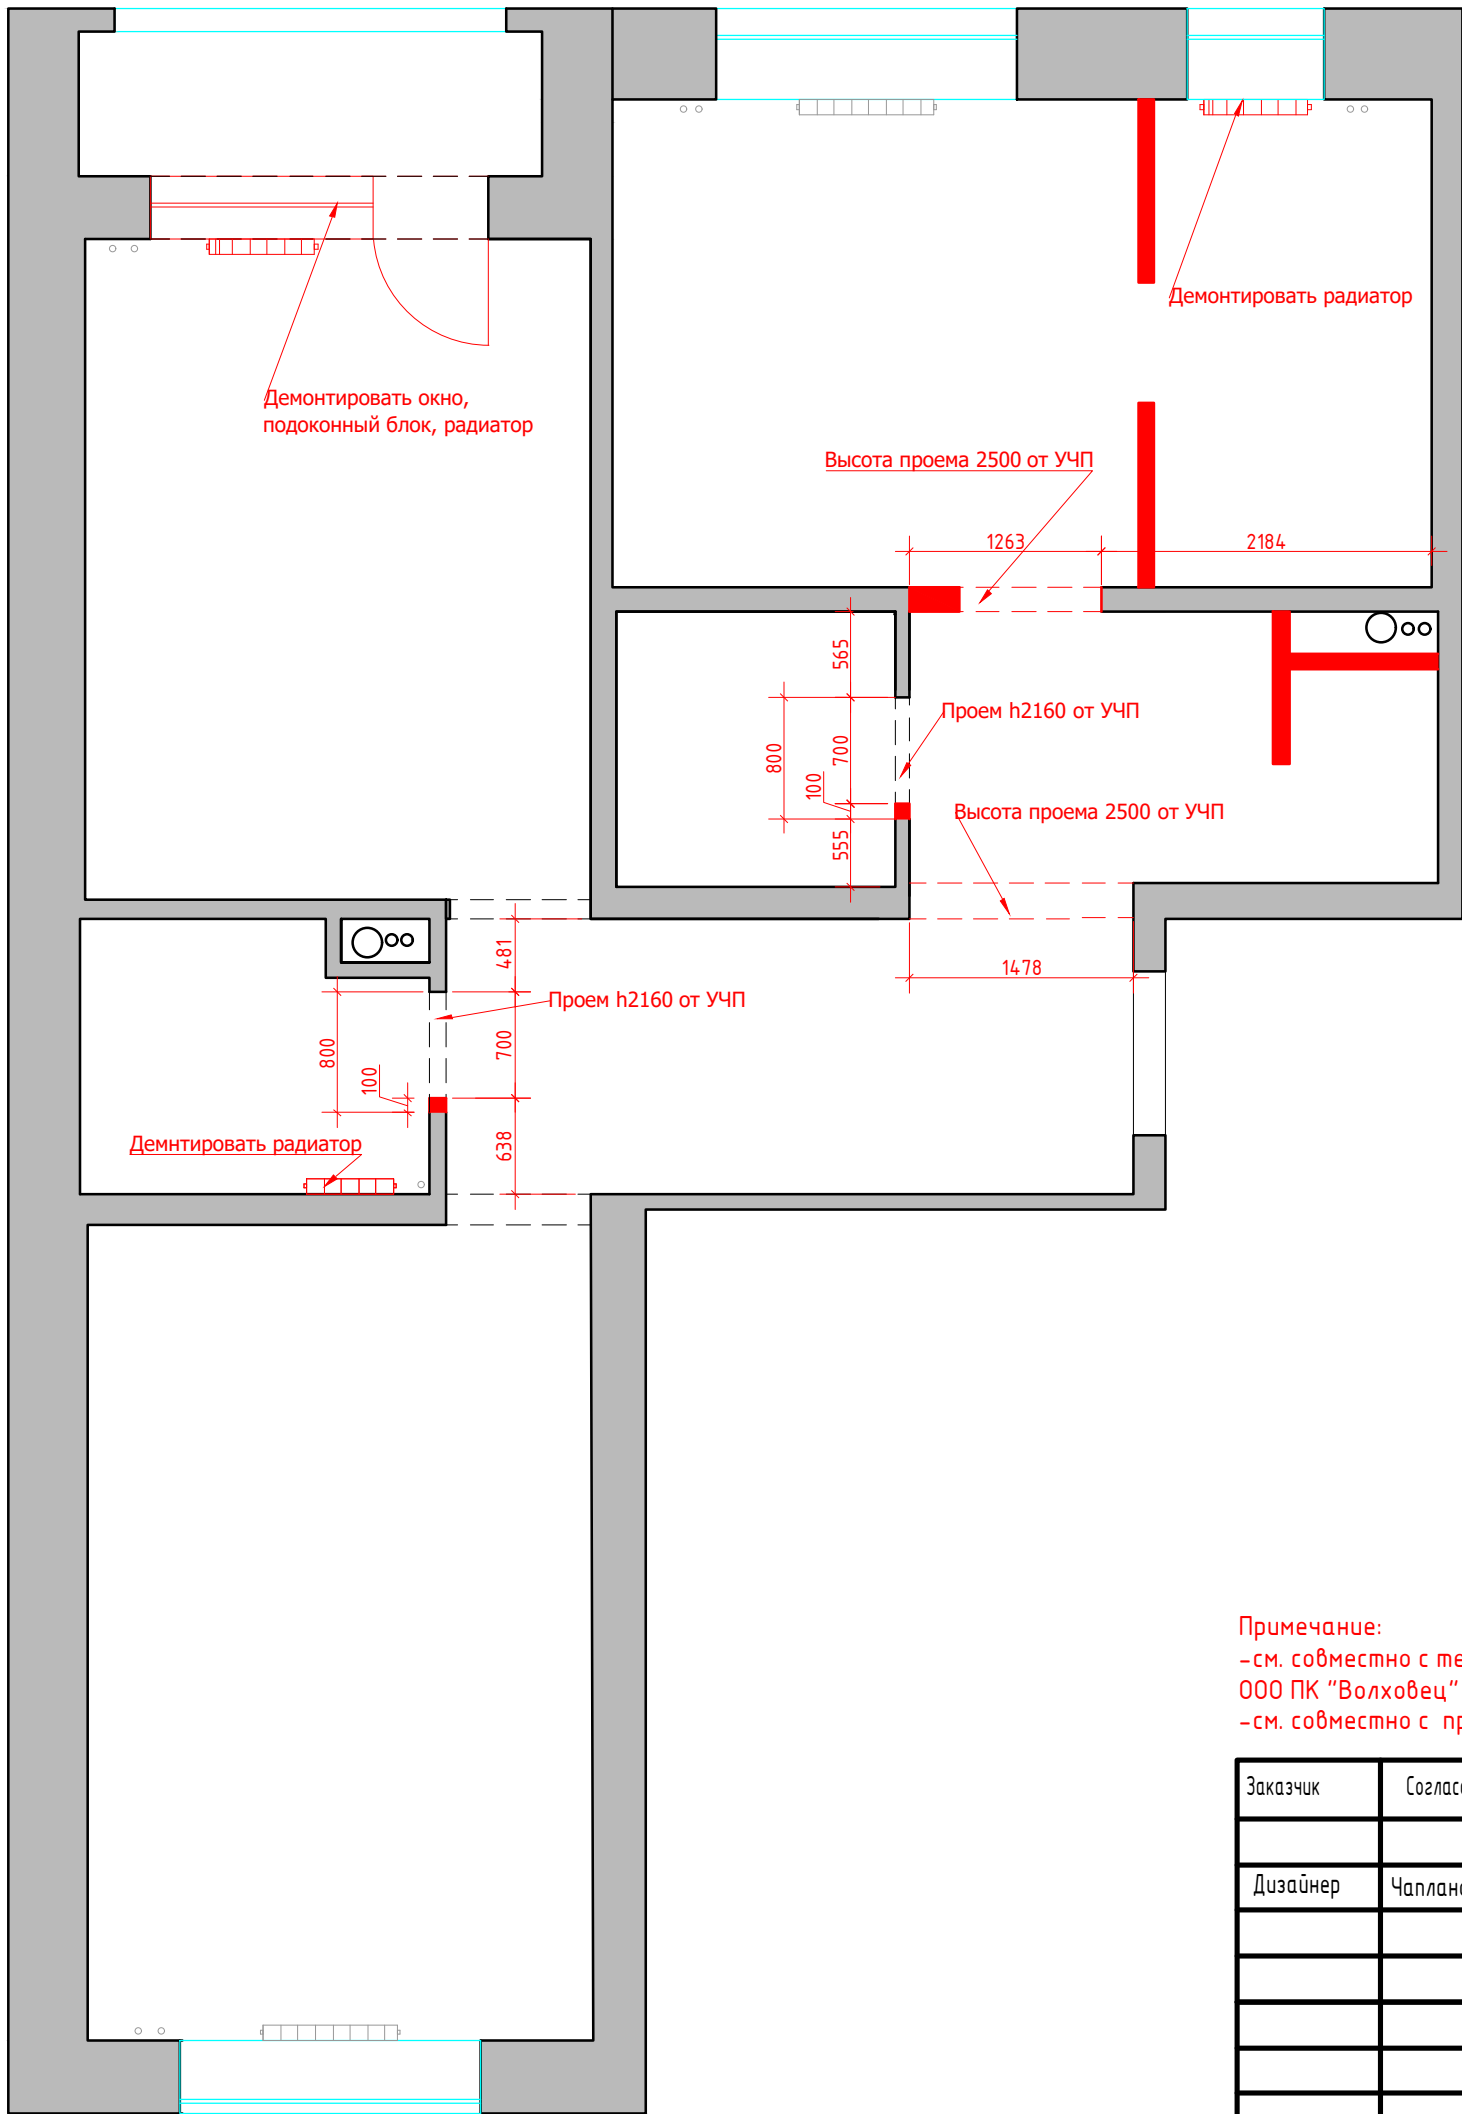


Условные обозначения:
[Red line symbol] демонтаж перегородок

Примечание:
-см. совместно с техническим заданием по строительной подготовке дверных проемов и помещений от
ООО ПК "Волховец" Приложение 2
-см. совместно с проектом усиления контсрукций

М 1:50

Заказчик	Согласованно	Дата	Подпись			
		12.05.22				
Дизайнер	Чапланова П.О					
				Квартира		
				План демонтируемых перегородок		
					Лист	Листов
				POLINA CHAPLANOVA DESIGN		

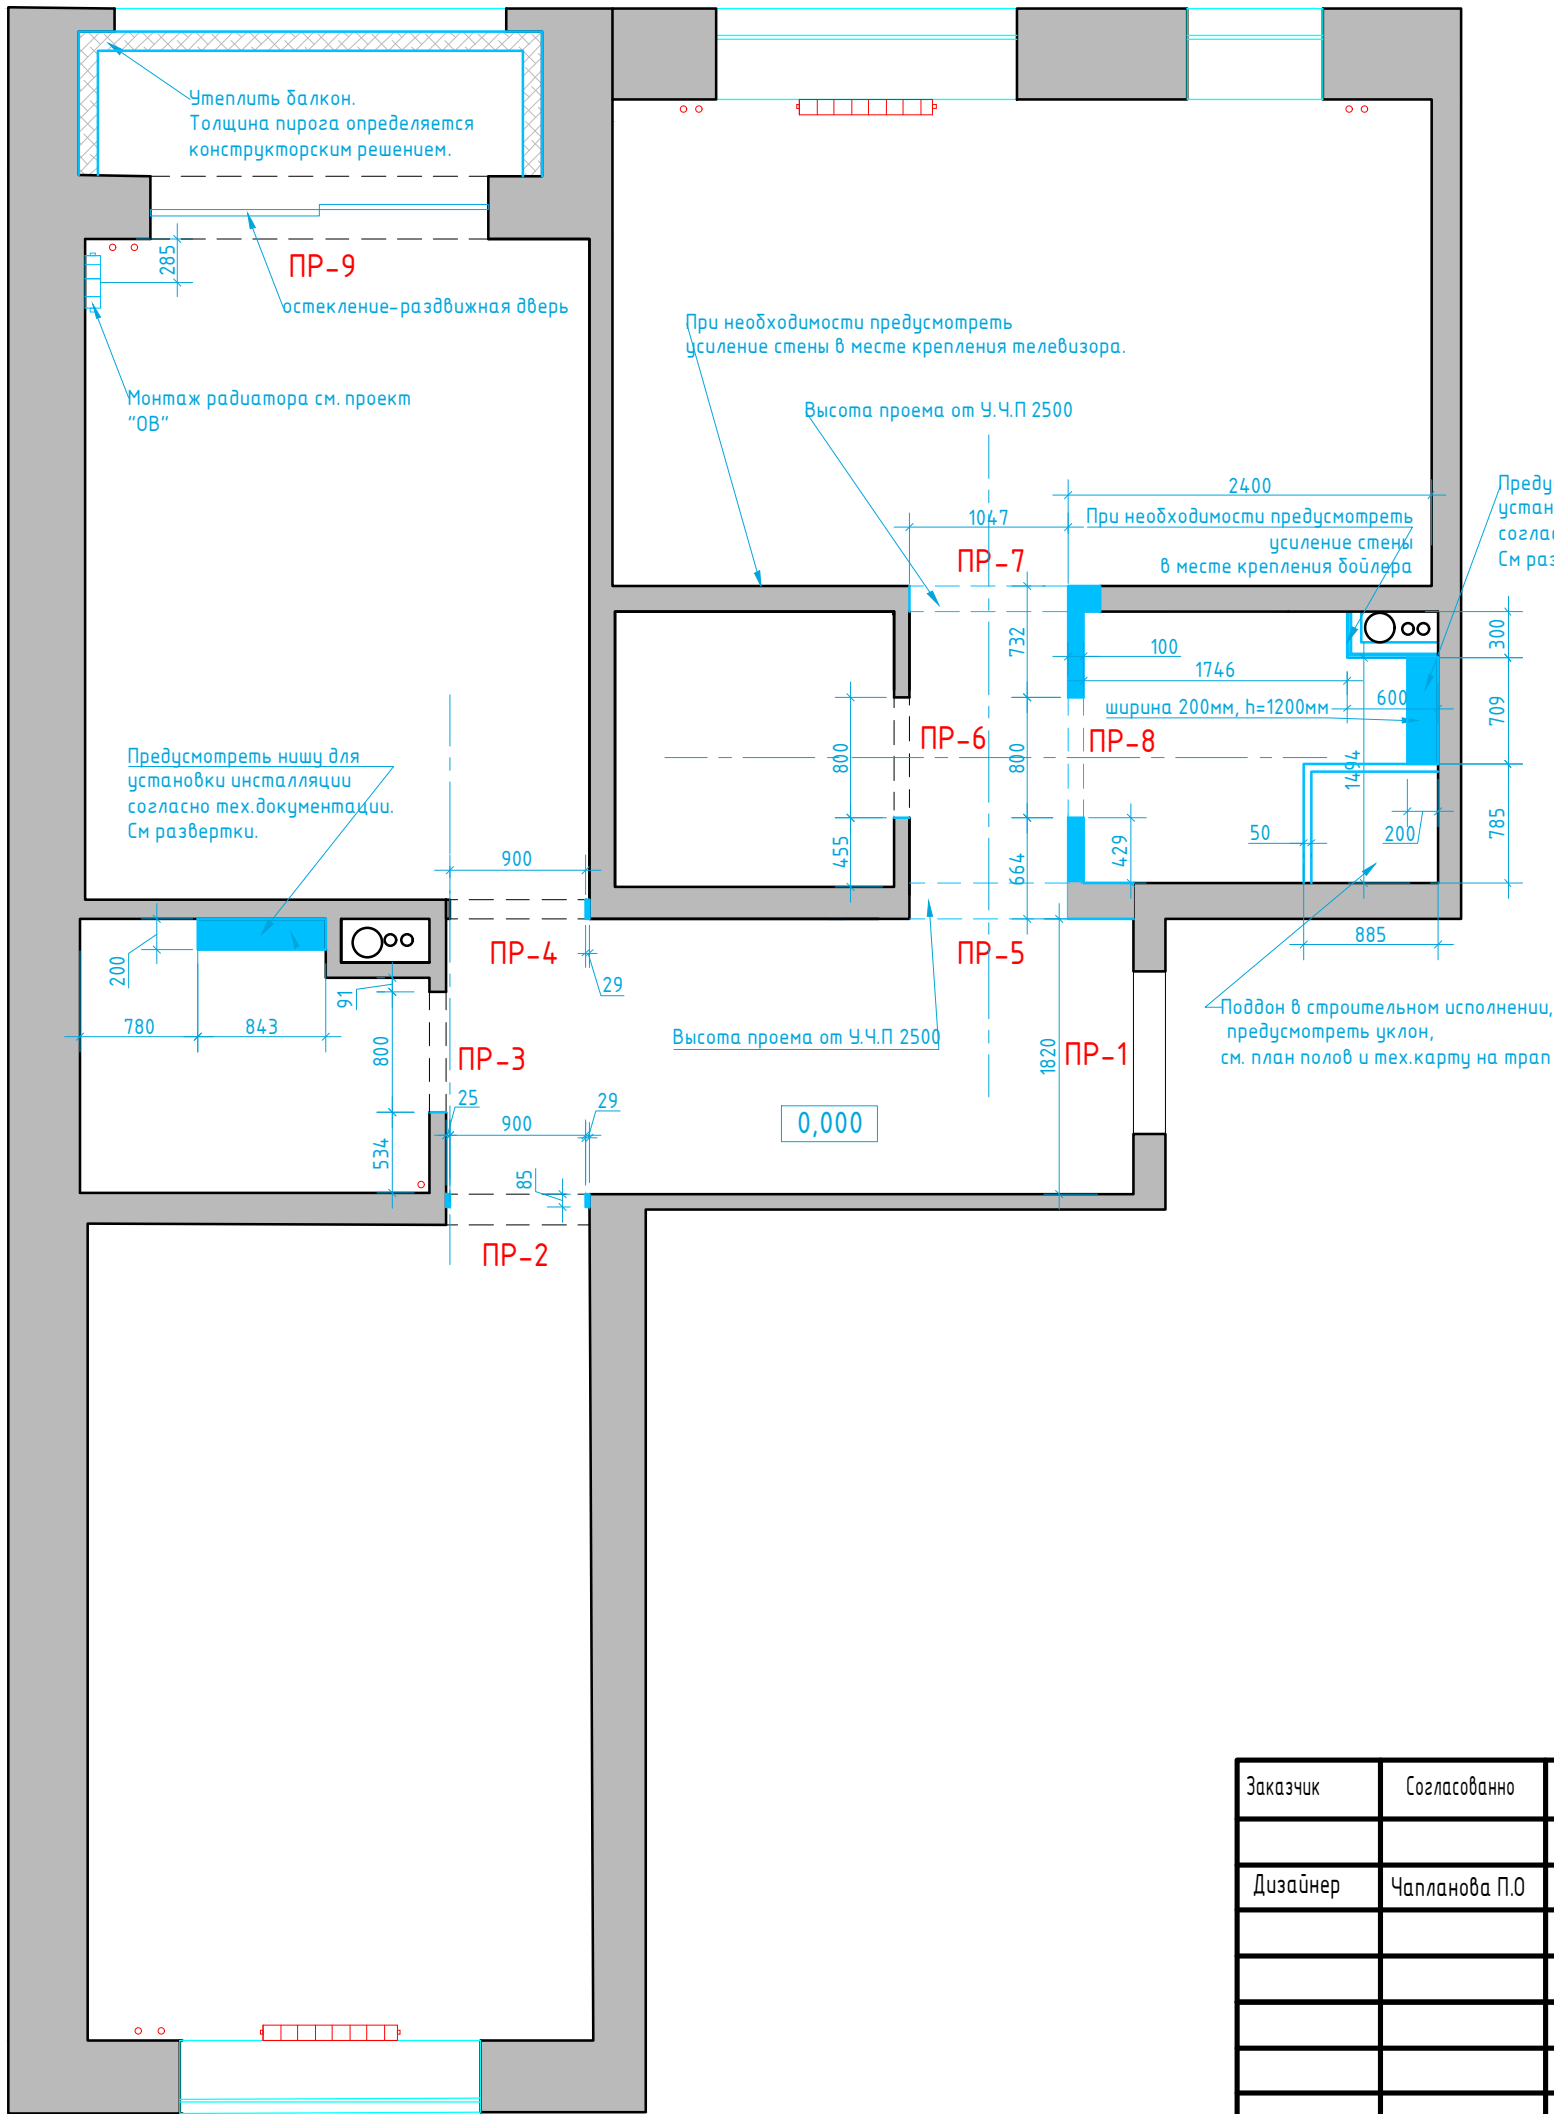

Условные обозначения:

- возводимые перегородки из блока. Размеры указаны со штукатуркой.
- ГКЛ


Примечание:

Высота проемов **ПР-2,3,4,6,8** 2160Н от уровня чистого пола
Высота проемов **ПР-5,7** 2500Н уровня чистого пола

0,000 - за отметку 0,000 принят уровень чистого пола в коридоре квартиры;

М 1:50

Заказчик	Согласованно	Дата	Подпись				
		12.05.22				Лист	Листов
Дизайнер	Чапланова П.О						
				Квартира	POLINA CHAPLANOVA DESIGN		
				План возводимых перегородок			

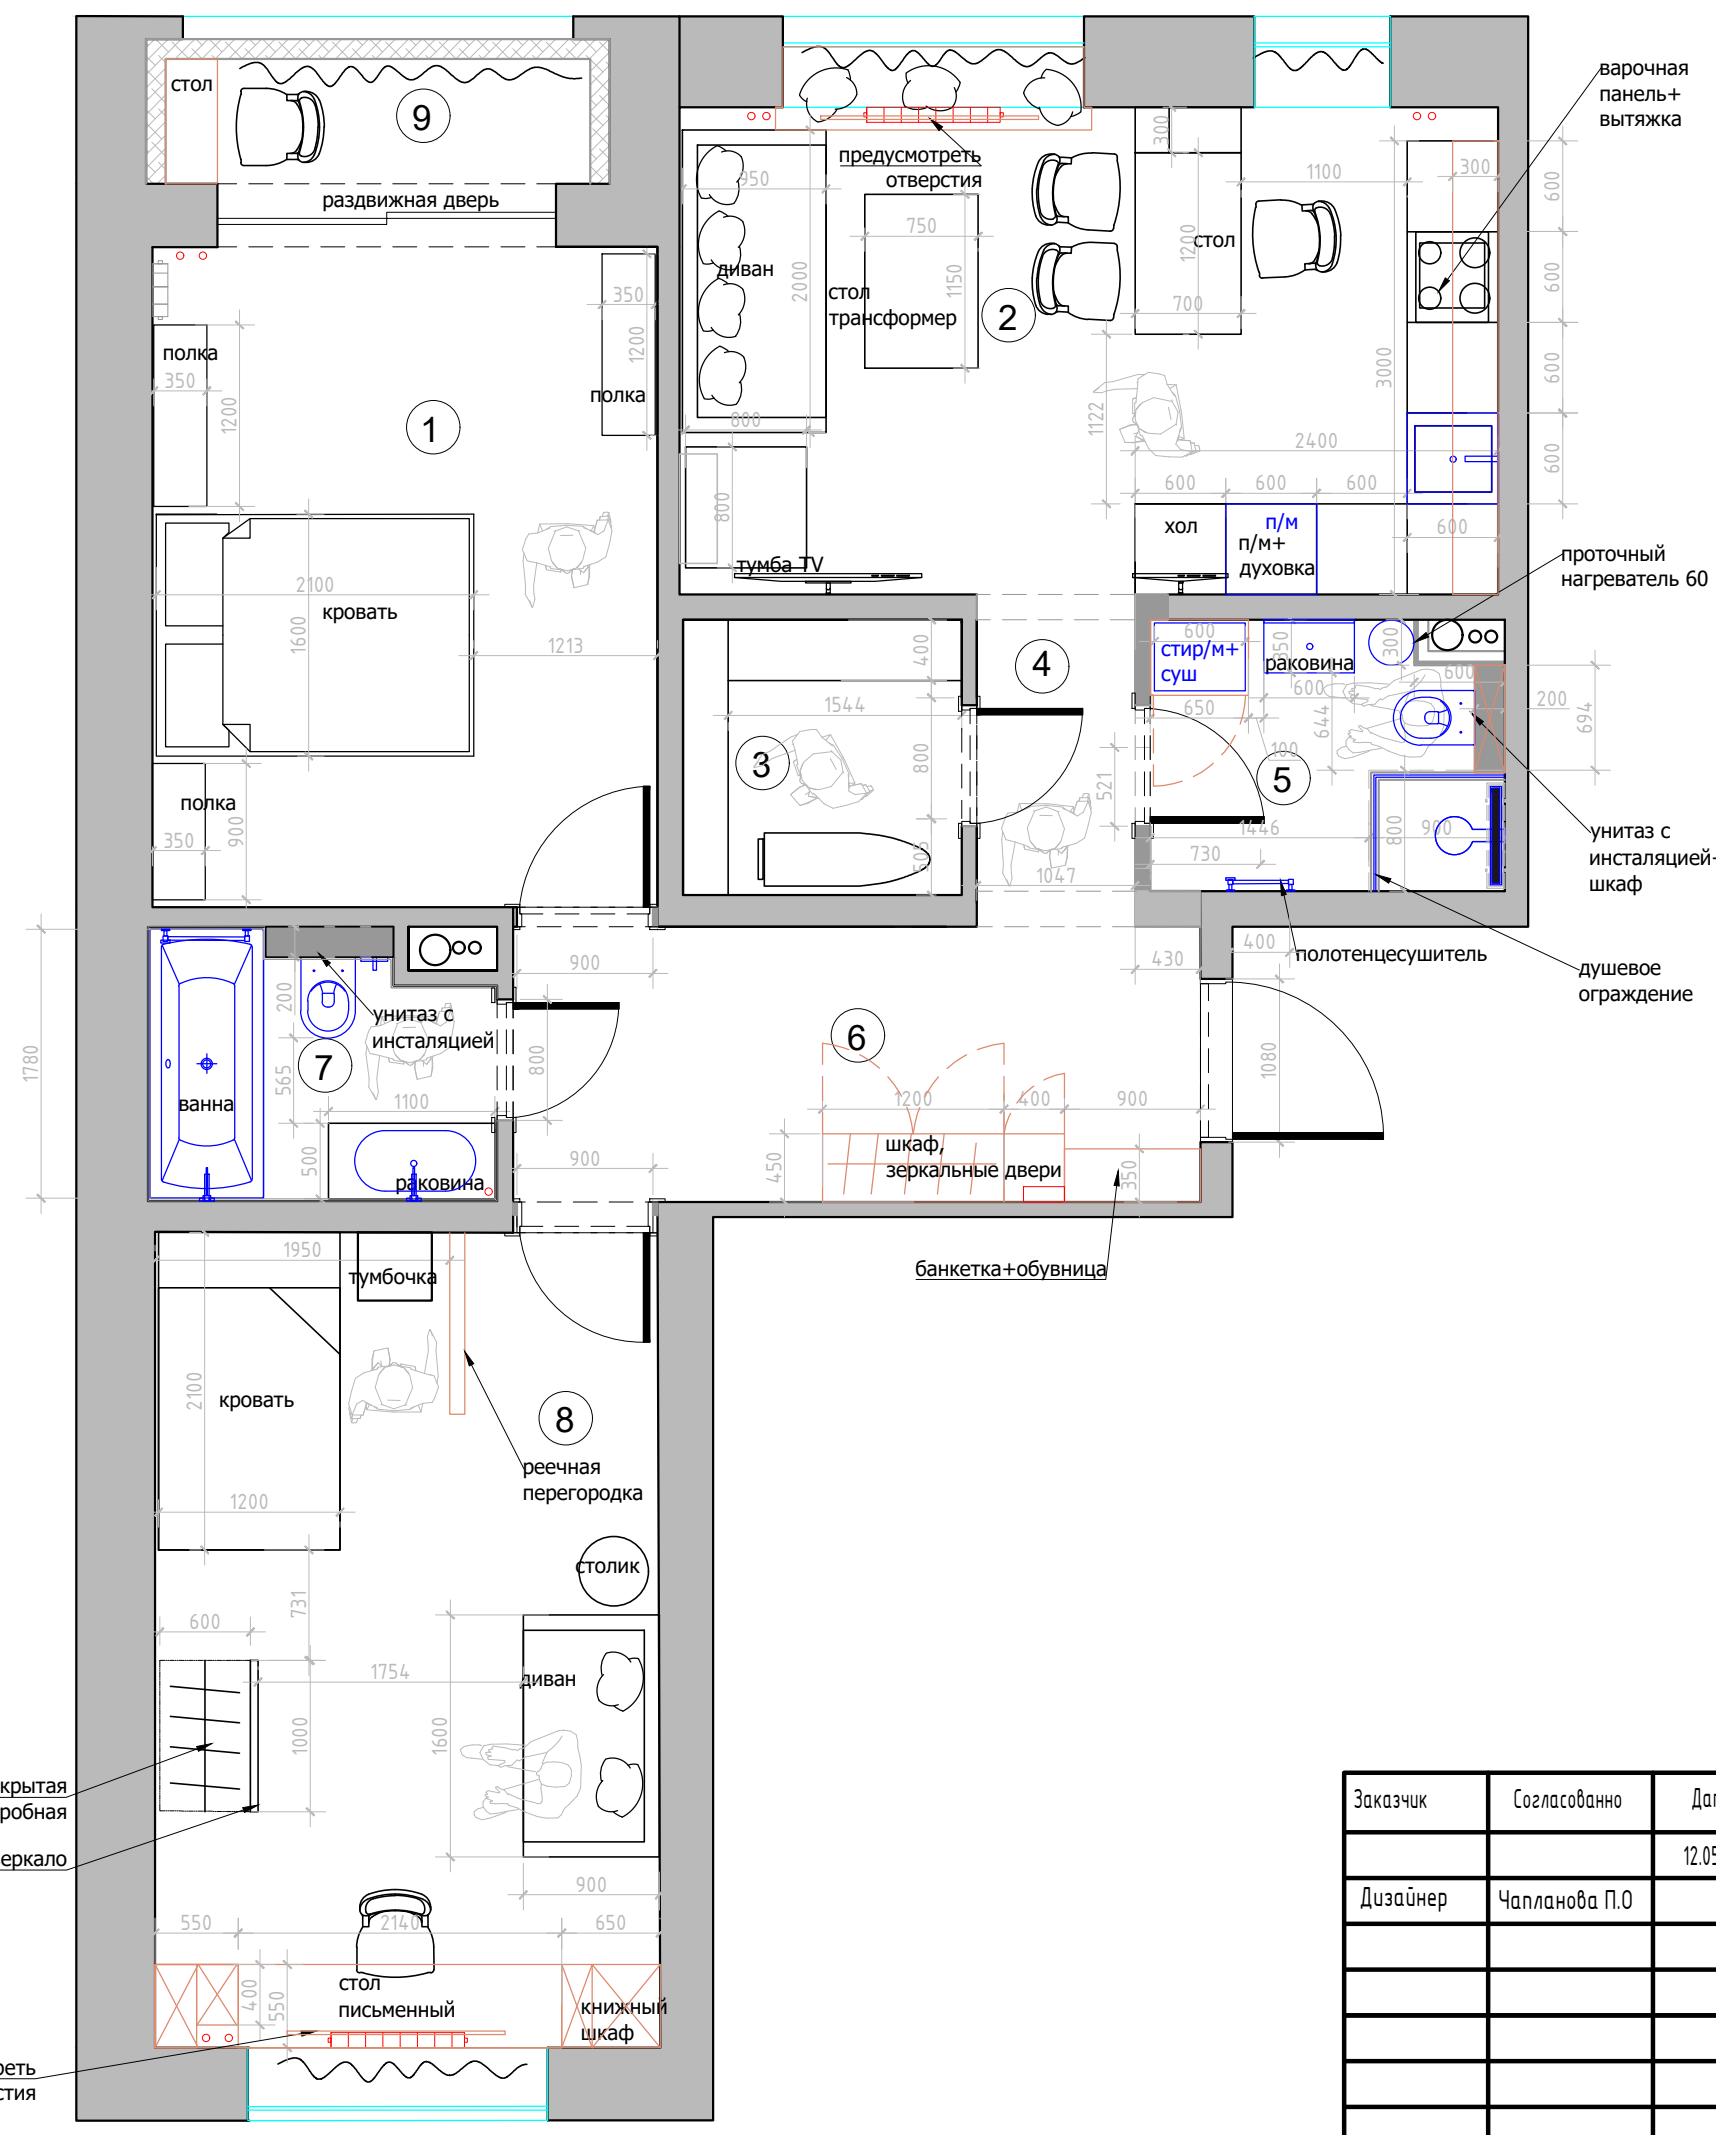

№	Наименование
1	Спальня
2	Гостиная-кухня
3	Гардеробная
4	Холл №1
5	Санузел
6	Холл №2
7	Ванна
8	Детская комната
9	Балкон

Условные обозначения:
— мебель по индивидуальным размерам

М 1:50

Заказчик	Согласованно	Дата	Подпись			
Дизайнер	Чапланова П.О	12.05.22				
				Квартира		
				План мебели и расстановка сантехнического оборудования ИТОГ		
				POLINA CHAPLANOVA DESIGN		