

POLINA CHAPLANOVA DESIGN

Частная квартира

ДИЗАЙН-ПРОЕКТ


Дизайнер: Чапланова П.О

 polinachaplanova.com  polinachaplanova@bk.ru  +7 (903) 792-34-98  [@polinachaplanovadesign](https://vk.com/polinachaplanovadesign)

Дизайн интерьера • Архитектурное проектирование • Декорирование • Авторский надзор • Комплектация • Услуга в сфере строительства

Состав проекта	ЛИСТ
Титульный лист	1
Состав проекта	2
Обмерный план	3
План расстановки мебели и оборудования	4
План расстановки мебели и оборудования с размерами	5
План расстановки мебели в объеме	6
Концептуальное решение (коллаж)	7
Развертки схемы	8
План расстановки розеток и выключателей с привязками	9

Заказчик	Согласованно	Дата	Подпись				
		08.10.24			Стадия	Лист	Листов
Заказчик						2	11
Дизайнер	Чапанова П.О			Квартира	POLINA CHAPLANOVA DESIGN		
				Состав проекта			

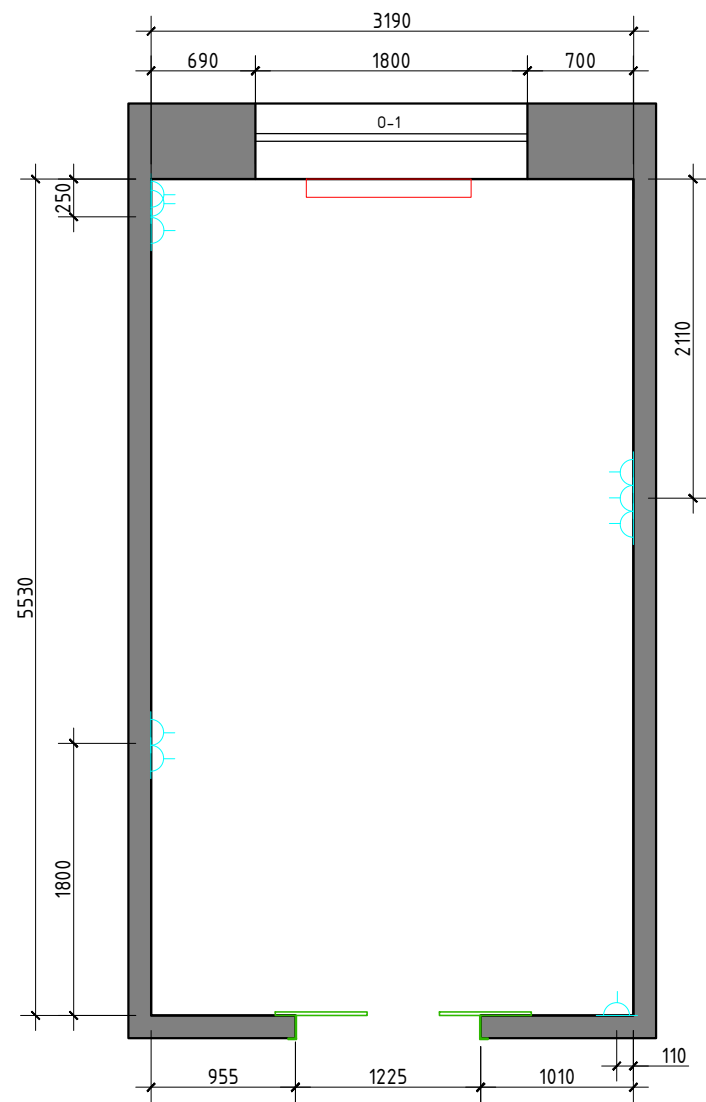

Условные обозначения

N помещения по экспликации

1
18,0 Площадь S м2

h=2575 - высота помещения
существующая при обмерах;


0,000 - за отметку 0,000 принят уровень
существующего пола только для
обмерного плана;

Примечание:
1.Обмеры произведены по
чистовой отделке от Заказчика

 существующие розетки


 Радиатор отопления

Спецификация оконных проёмов

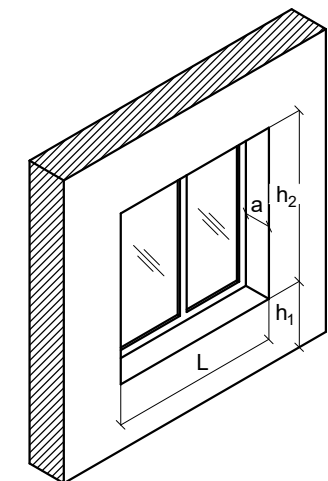


Обозначение	L	h ₁	h ₂	a
0-1	1800	920	-	-


Заказчик	Согласованно	Дата	Подпись				
		08.10.24			Стадия	Лист	Листов
Заказчик						3	11
Дизайнер	Чапланова П.О			Квартира	POLINA CHAPLANOVA DESIGN		
				Обмерный план			

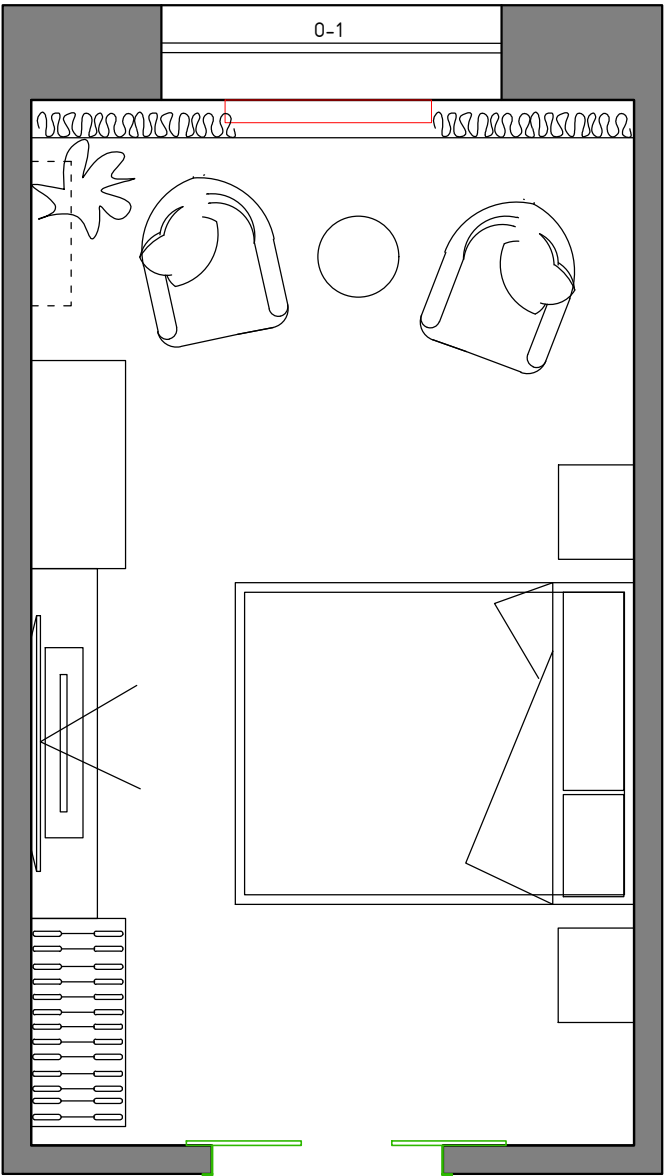

Заказчик	Согласованно	Дата	Подпись	Адрес:			
		08.10.24			Стадия	Лист	Листов
Заказчик						4	11
Дизайнер	Чапанова П.О			Квартира	POLINA CHAPLANOVA DESIGN		
				План расстановки мебели			

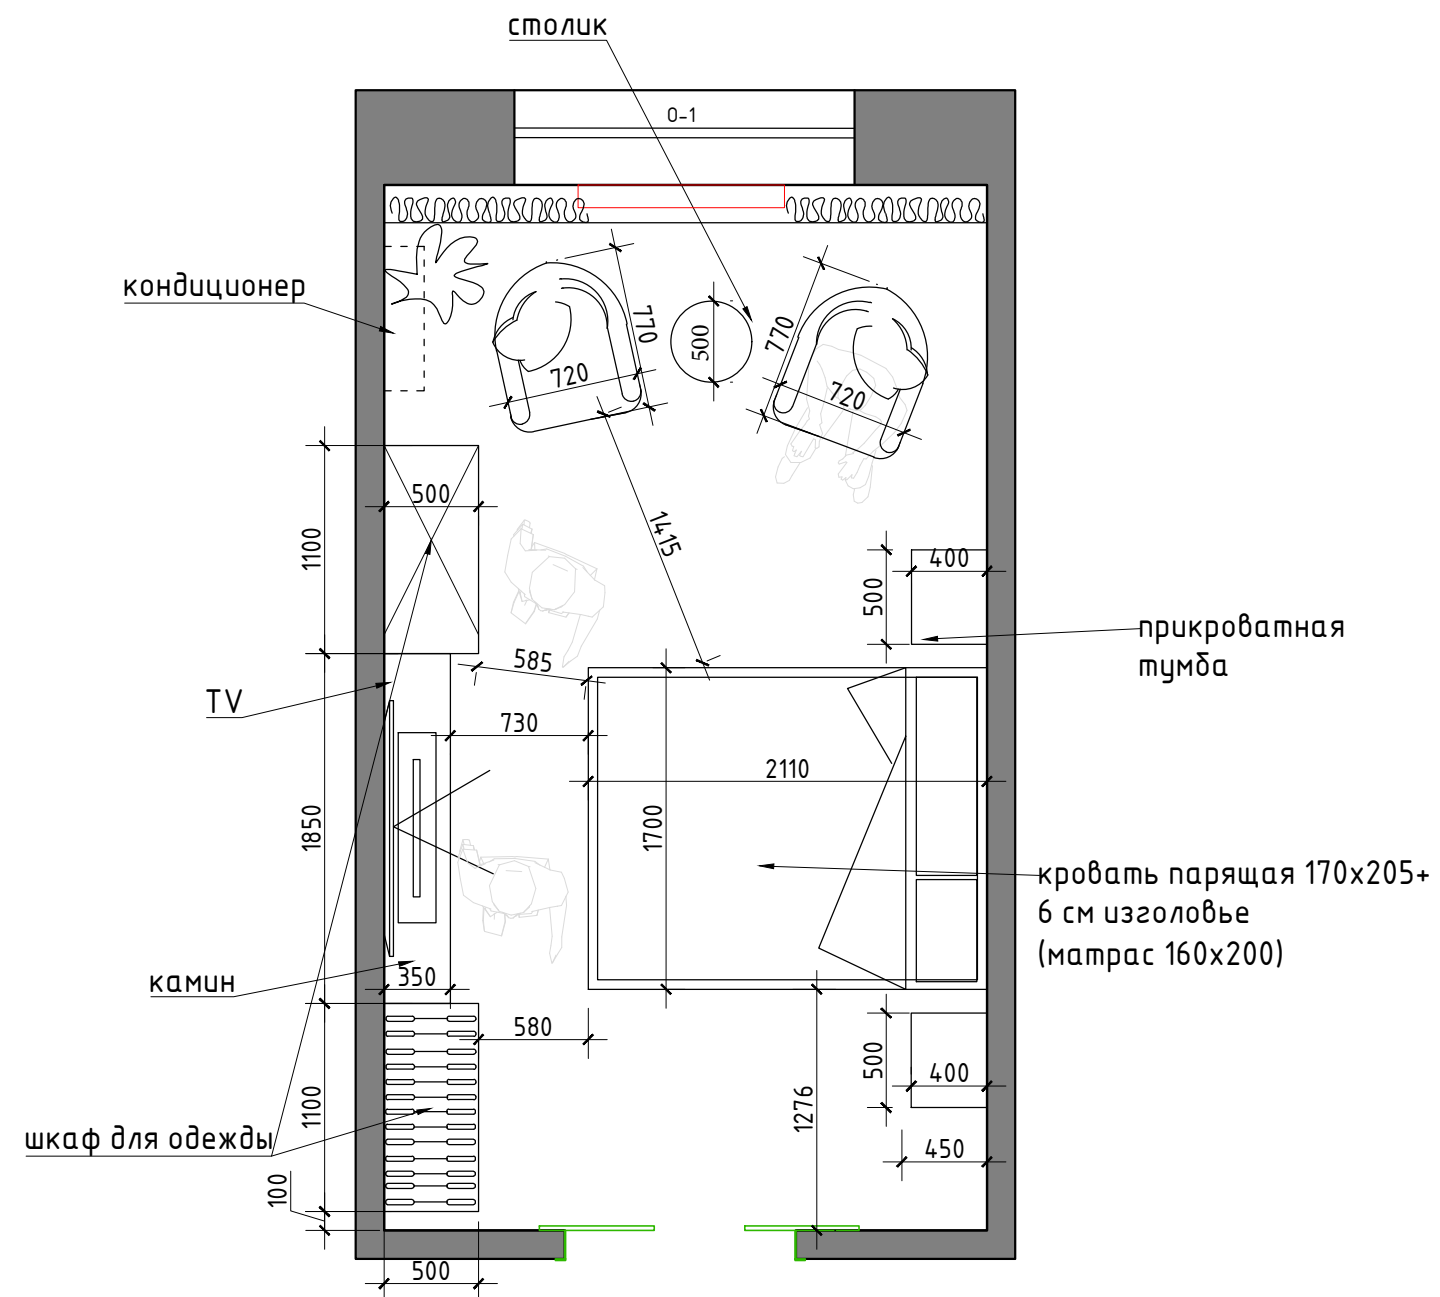

Заказчик	Согласованно	Дата	Подпись	Адрес:			
		08.10.24			Стадия	Лист	Листов
Заказчик						5	11
Дизайнер	Чапанова П.О			Квартира	POLINA CHAPLANOVA DESIGN		
				План расстановки мебели с размерами			

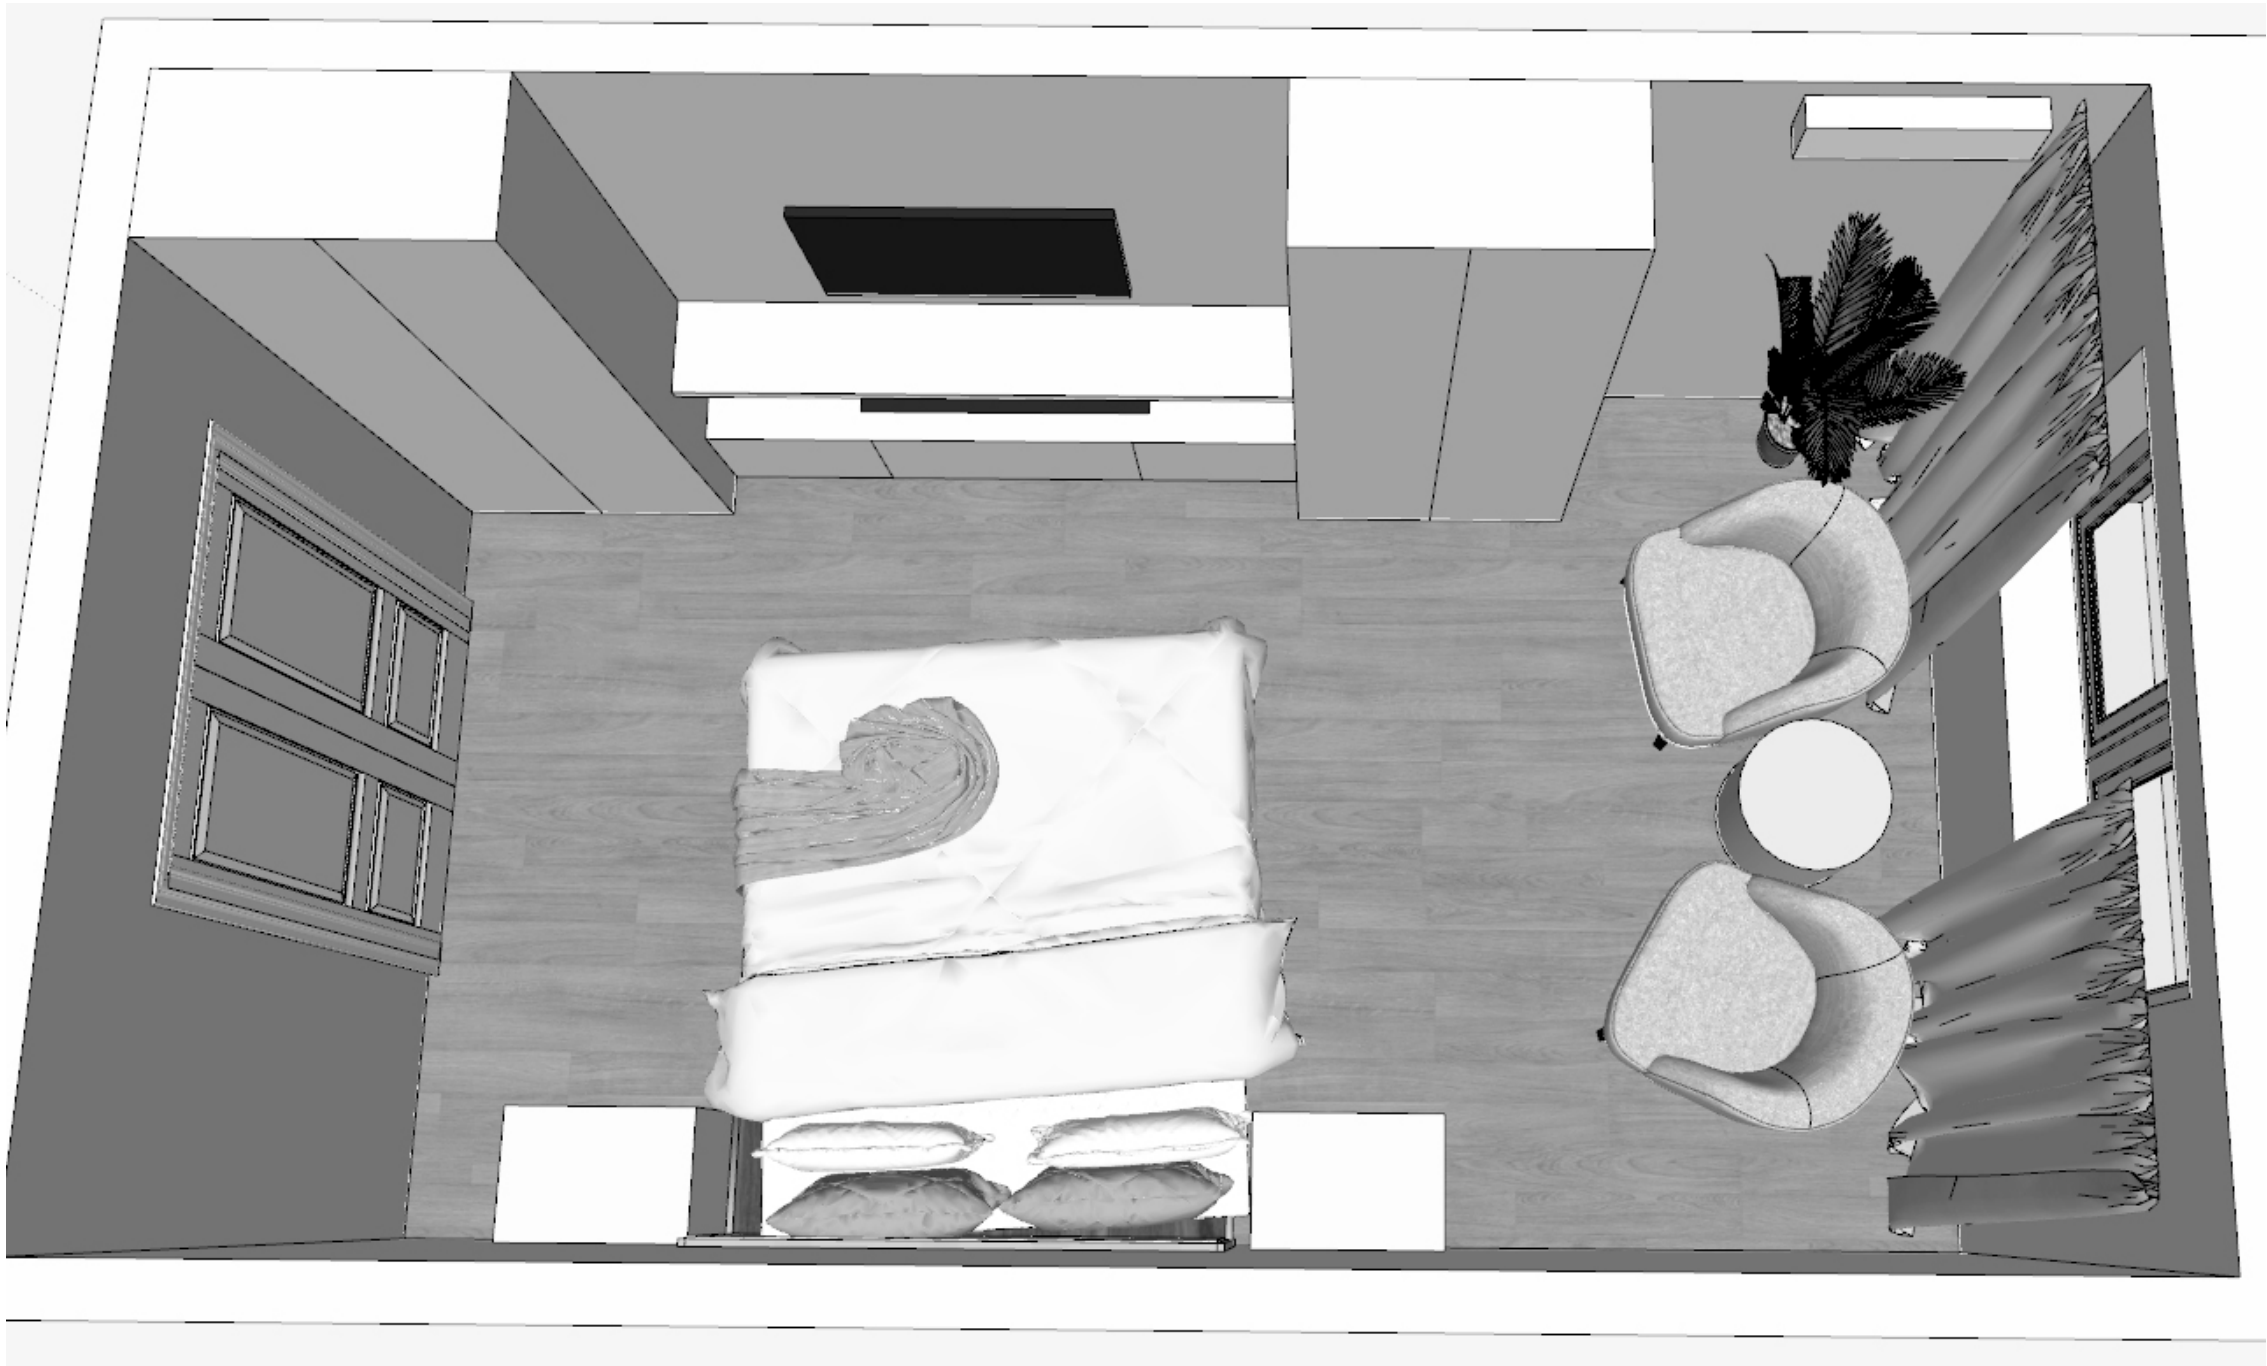

Заказчик	Согласованно	Дата	Подпись	Адрес:			
		08.10.24			Стадия	Лист	Листов
Заказчик						6	11
Дизайнер	Чапанова П.О			Квартира	POLINA CHAPLANOVA DESIGN		
				План расстановки мебели			

СПАЛЬНЯ



карниз

обои-панно

панели на стены

молдинги

обои под покраску

плинтус

молдинг на стены

панели на стены

POLINA CHAPLANOVA DESIGN



РАЗВЕРТКИ -СХЕМЫ

40 100 40 320 600 1850 600 600






карниз, h80

плинтус 2000x10x110h


молдинг 40x19

панели 250x16

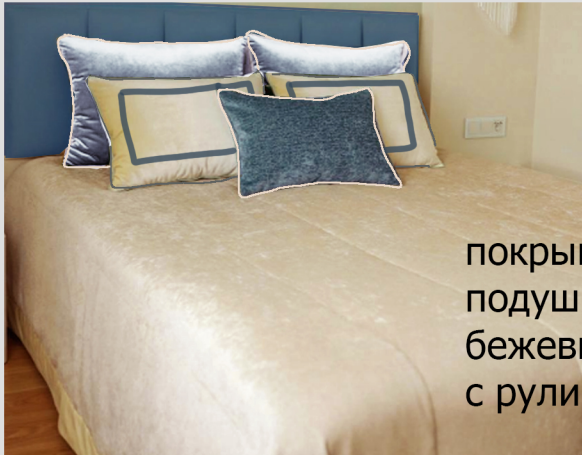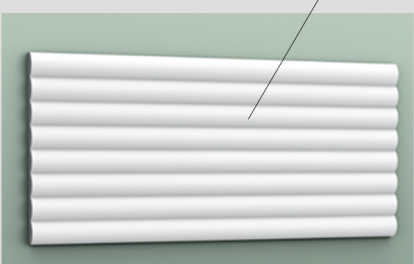
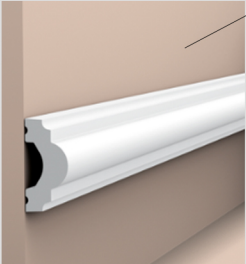


покрывало бежевое
подушки голубые,
бежевые и синяя
с руликом


обои-панно

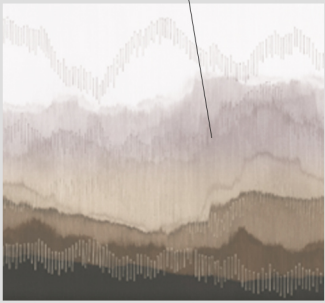

обои под покраску

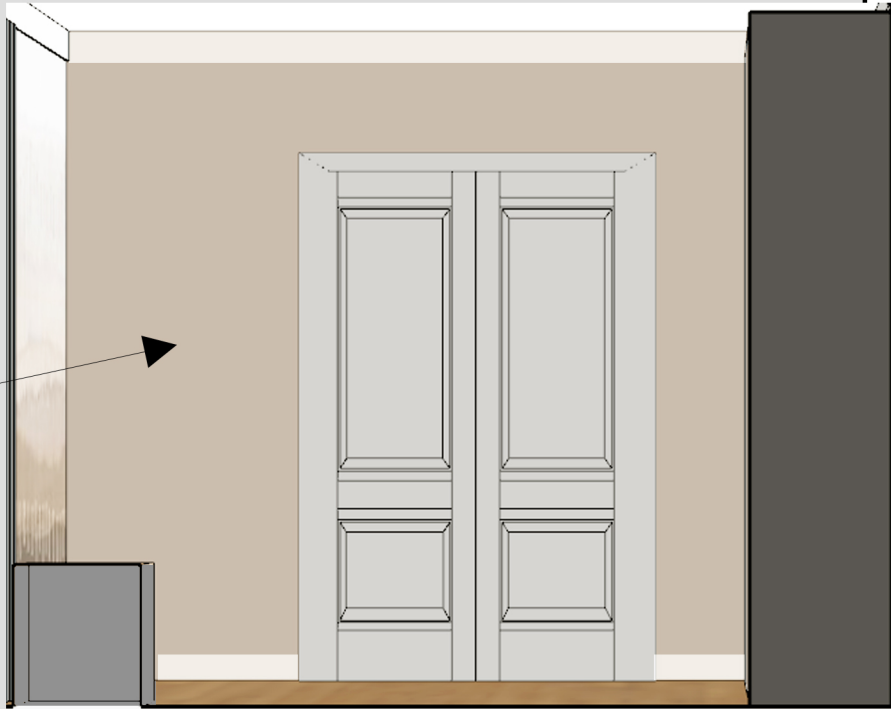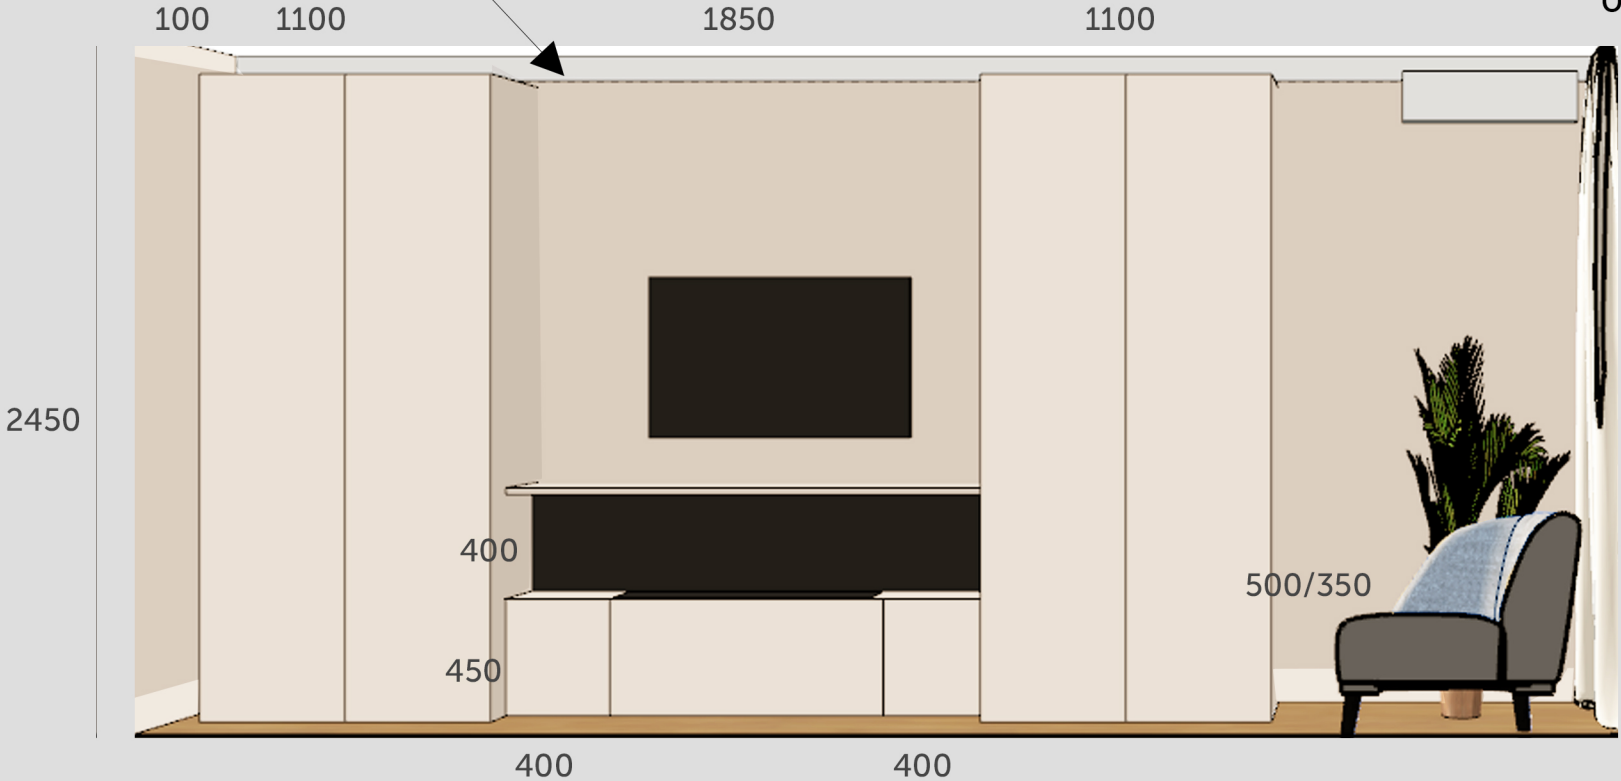

POLINA CHAPLANOVA DESIGN

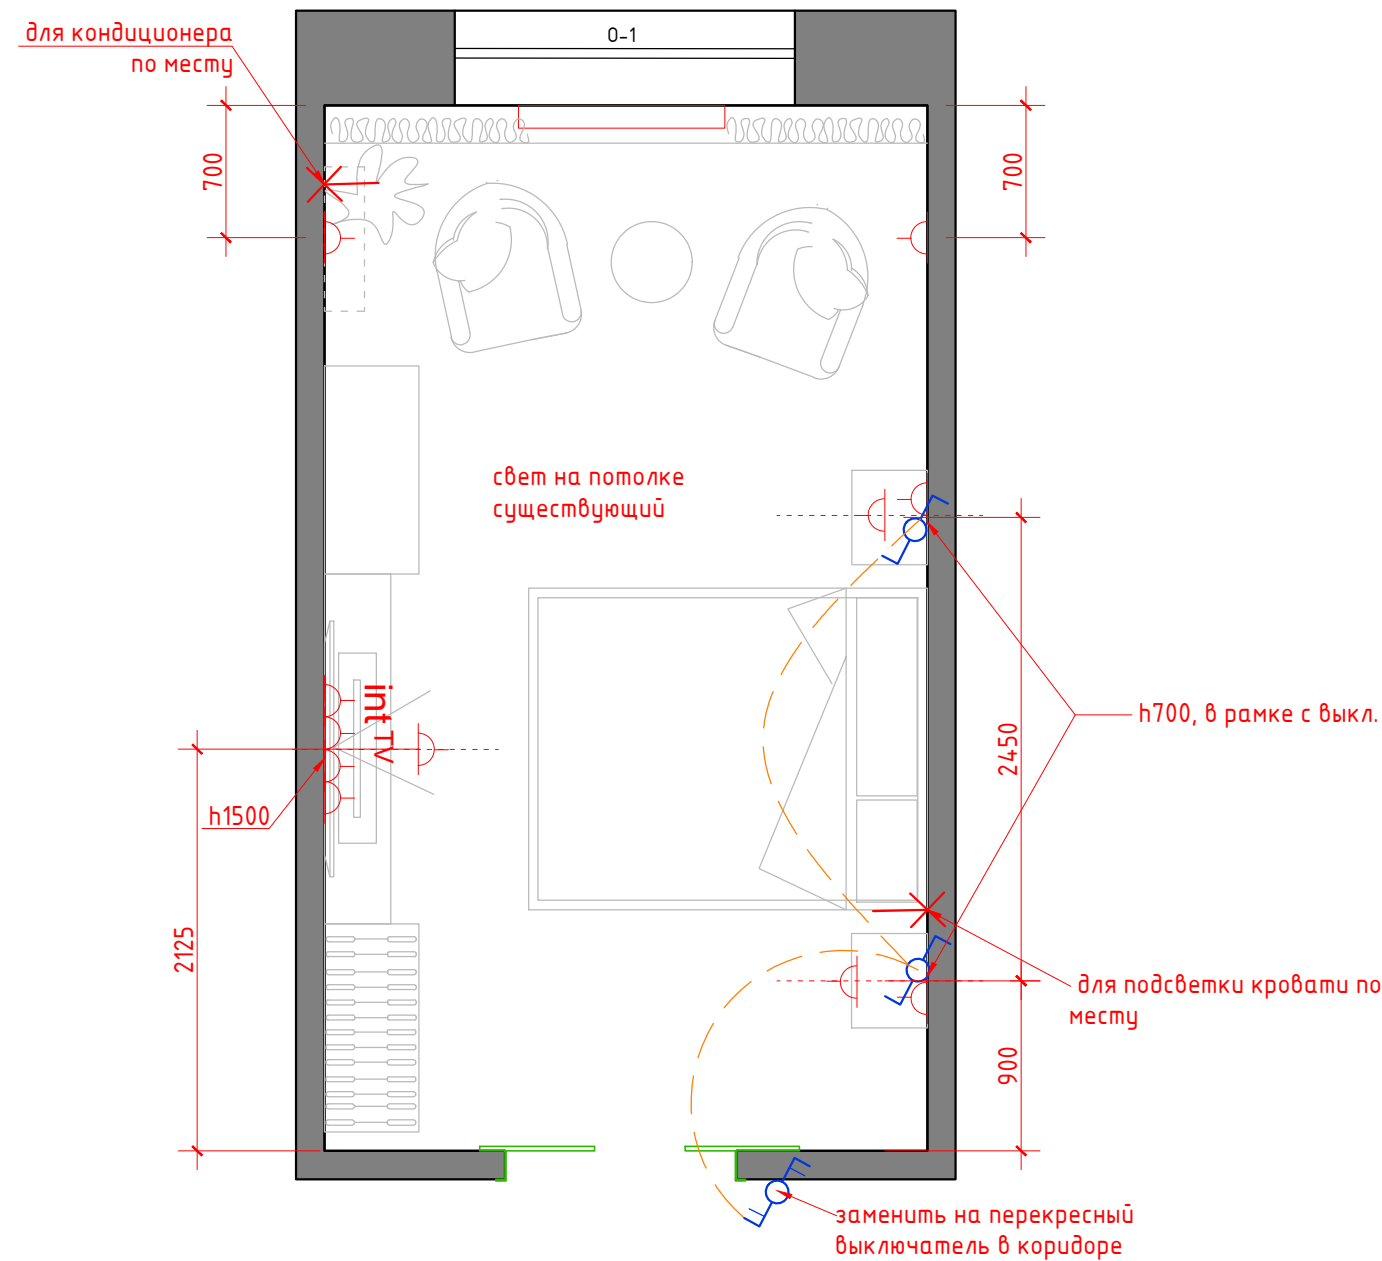

Условные обозначения

- эл. вывод
- переключатель 2-х клавишный для включения верхнего света
- Розетка с заземлением
- Телевизионная антенна
- Интернет-розетка

1. Все розетки монтировать на $h=+0.250$ от УЧП, кроме специально указанных
2. Размеры указаны по центру рамки, без учета отделочных материалов.
3. Тип отделочного материала см. спецификацию материалов

Заказчик	Согласованно	Дата	Подпись				
		08.10.24			Стадия	Лист	Листов
Заказчик						9	11
Дизайнер	Чапланова П.О			Квартира	POLINA CHAPLANOVA DESIGN		
				План расстановки розеток и выключателей			