

POLINA CHAPLANOVA DESIGN

ЖИЛОЙ ДОМ

Раменский район

ДЕКОРАЦИОННЫЙ ПРОЕКТ

Дизайнер: Чапланова П.О

Московская область 2023

 polinachaplanova.com  polinachaplanova@bk.ru  +7 (903) 792-34-98  [apolina_chaplanova_design](https://vk.com/apolina_chaplanova_design)

Дизайн интерьера • Архитектурное проектирование • Декорирование • Авторский надзор • Комплектация • Услуга в сфере строительства


Состав проекта	ЛИСТ
Титульный лист	1
Состав проекта	2
Обмерный план	3
План с расстановкой мебели	4
План расстановки светильников	5
Коллаж Концепция	6
Коллаж Гостиная. Помещение 1. Лист 1 (вариант 1)	7
Коллаж Гостиная. Помещение 1. Лист 1 (вариант 2)	8
Коллаж Гостиная. Помещение 1. Лист 2	9
Коллаж Кухня. Помещение 2. Лист 1	10
Коллаж Кухня. Помещение 2. Лист 2	11

М 1:50

Заказчик	Согласованно	Дата	Подпись	Адрес:	ДП		
					Стадия	Лист	Листов
Дизайнер	Чапланова П.О					2	11
				Частный дом	POLINA CHAPLANOVA DESIGN		
				Состав проекта.			

Экспликация помещений

№№ комн.	Характеристики комнат и помещений	Общая площадь
		всего
1	Гостиная	14,5
2	Кухня	9,0
Итого:		23,5

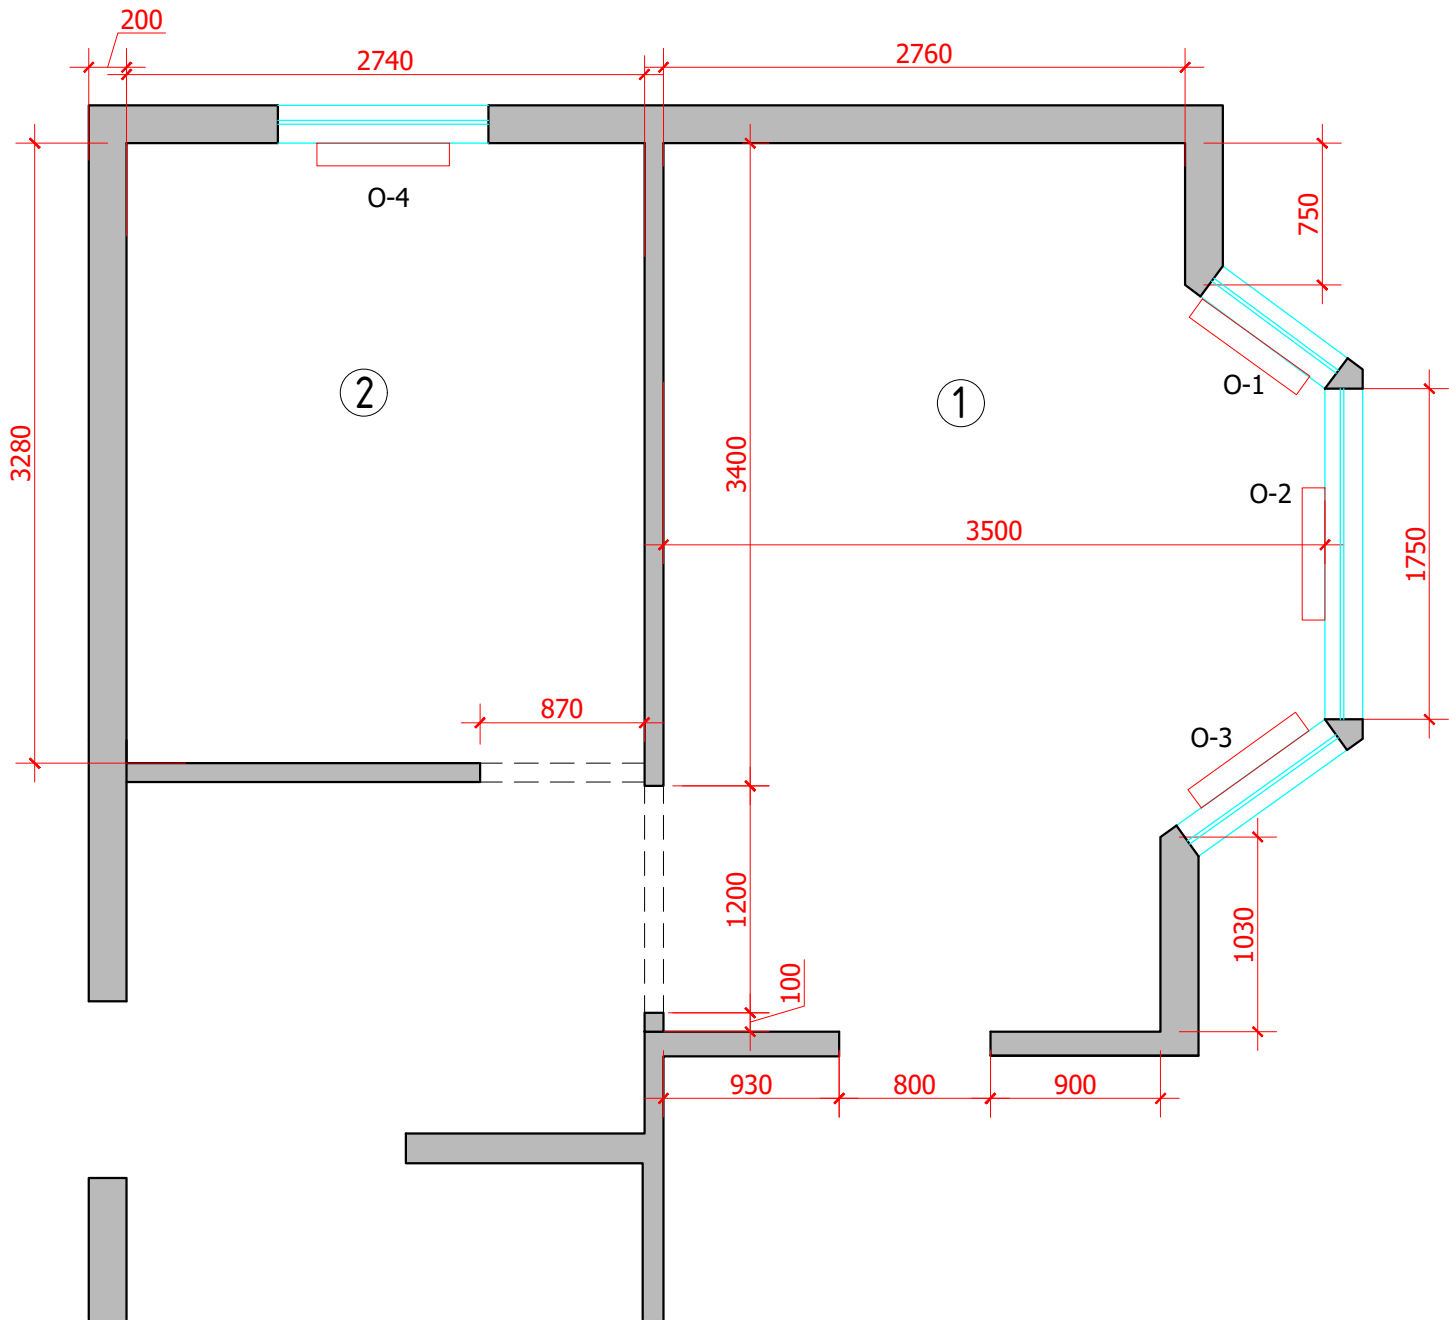

Спецификация оконных проёмов				
Обозначение	L	h ₁	h ₂	
O-1	820	800	1010	
O-2	1750	800	1010	
O-3	820	800	1010	
O-4	1110	800	1010	

*Замеры по существующему подоконнику

Условные обозначения

- 0,000 - за отметку 0,000 принят уровень существующего пола в квартире;
- 2,430 - высота потолка
- - дверной проём;
- - оконный проём;
- - радиатор;


Примечание: замеры производились в жилом доме с мебелью по отделочным материалам.

М 1:40

Заказчик	Согласованно	Дата	Подпись	Адрес:	ДП		
					Стадия	Лист	Листов
Дизайнер	Чапланова П.О					3	11
				Частный дом	POLINA CHAPLANOVA DESIGN		
				Обмерный план			

Экспликация помещений

№№ комн.	Характеристики комнат и помещений	Общая площадь
		всего
1	Гостиная	14,5
2	Кухня	9,0
Итого:		23,5

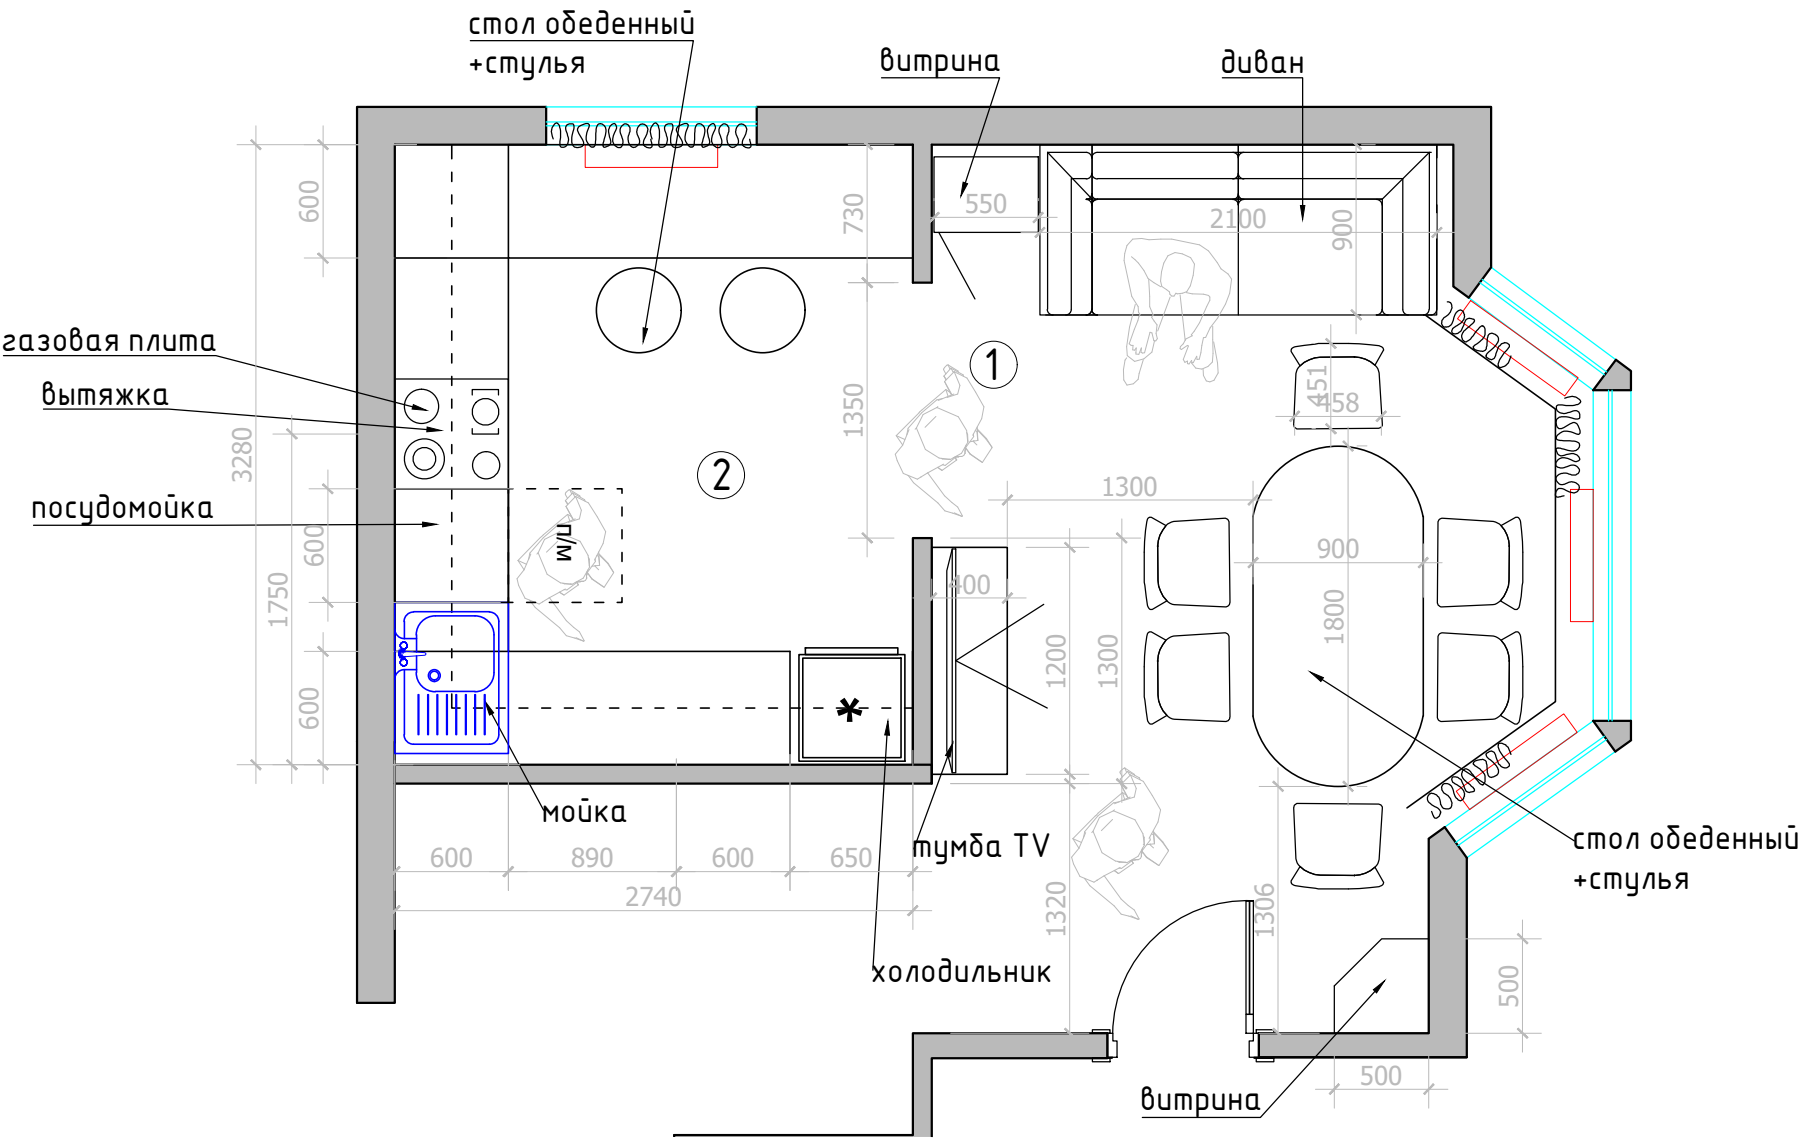


М 1:40

Заказчик	Согласованно	Дата	Подпись	Адрес:	ДП		
					Стадия	Лист	Листов
Дизайнер	Чапланова П.О					4	11
				Частный дом	POLINA CHAPLANOVA DESIGN		
				План расстановки мебели			

Экспликация помещений

№№ комн.	Характеристики комнат и помещений	Общая площадь
		всего
1	Гостиная	14,5
2	Кухня	9,0
Итого:		23,5

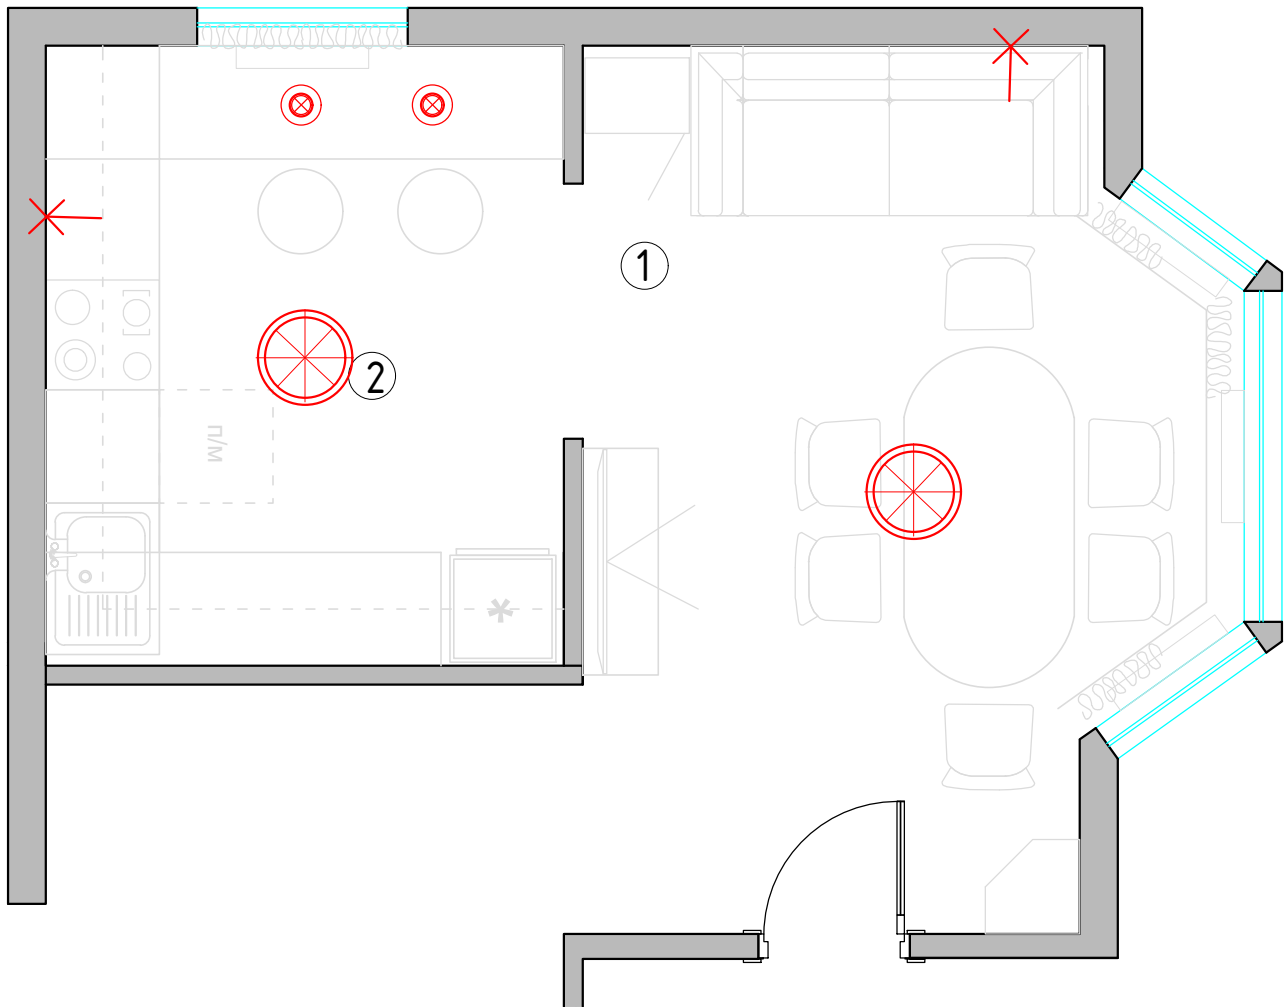


Условные обозначения:

-  светильник потолочный
-  светильник подвесной
-  электрический вывод

М 1:40

Заказчик	Согласованно	Дата	Подпись	Адрес:	ДП		
					Стадия	Лист	Листов
Дизайнер	Чапанова П.О					5	11
				Частный дом	POLINA CHAPLANOVA DESIGN		
				План расстановки светильников			

Во имя розы

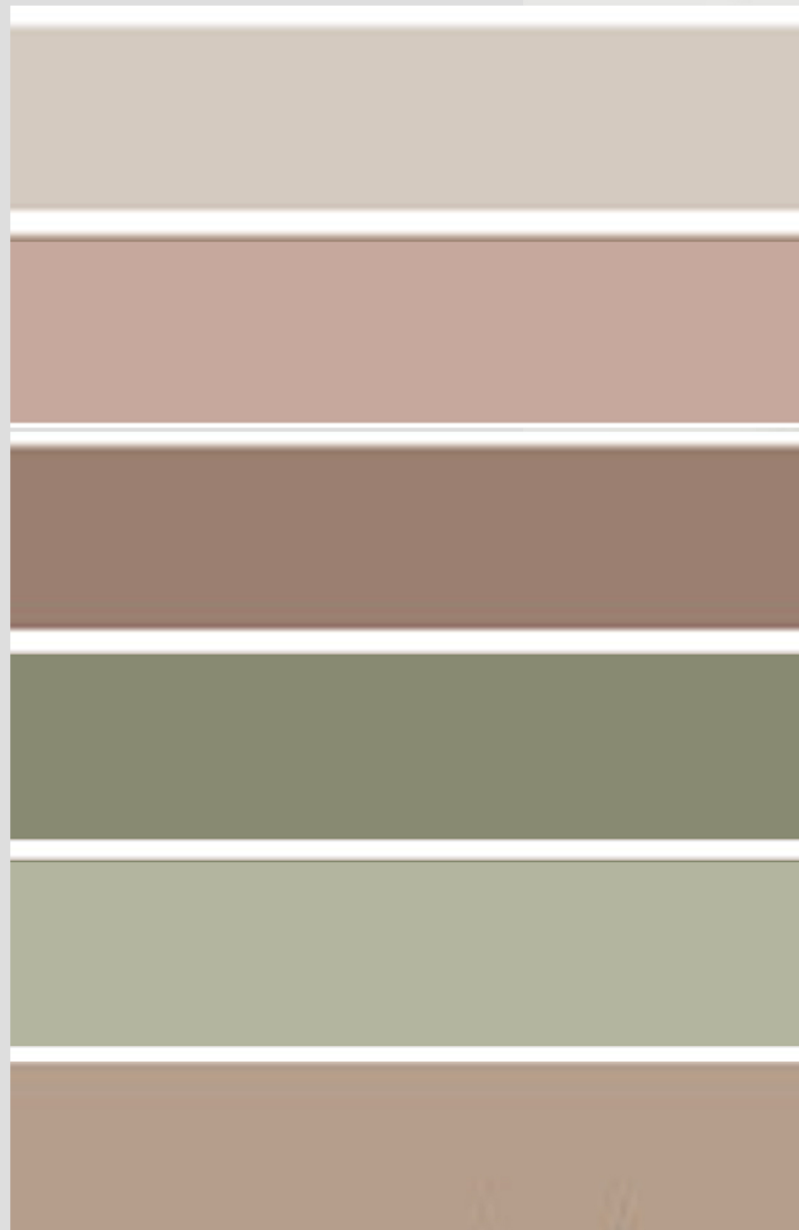



POLINA CHAPLANOVA DESIGN

ПЛАНИРОВКА

тонирование доски



ламинат/кварцвинил

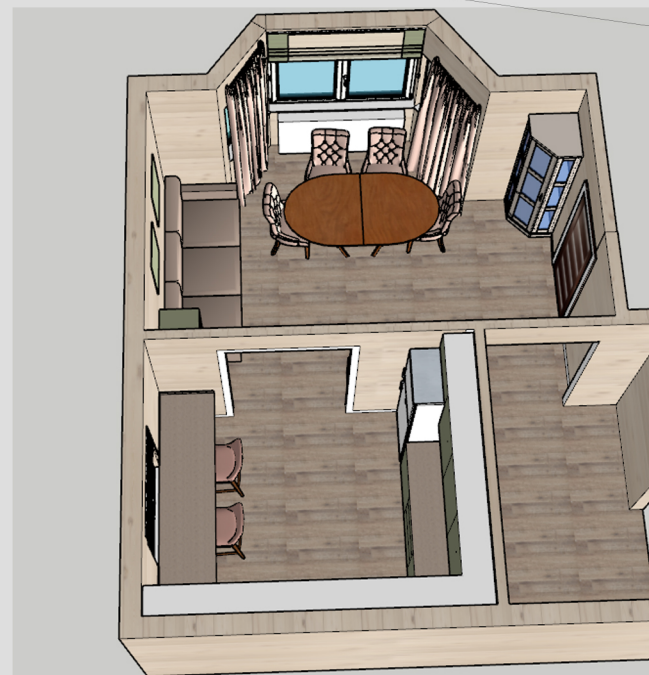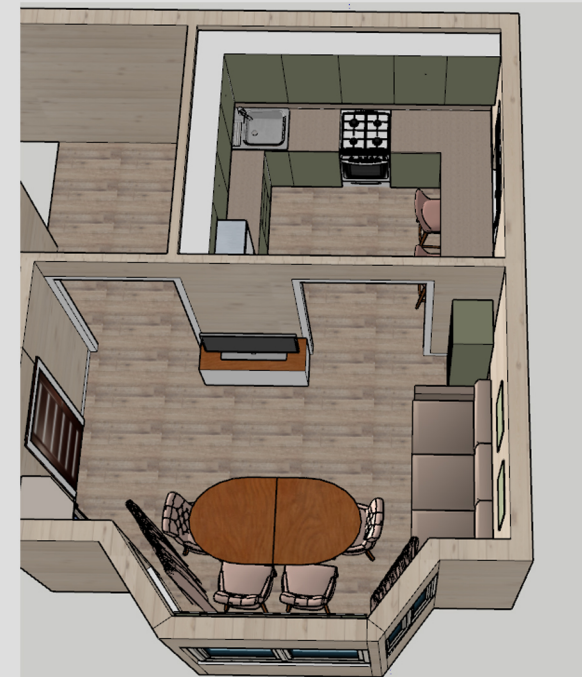


POLINA CHAPLANOVA DESIGN

ГОСТИНАЯ №1 (1 вариант)

Тонирование потолка и стен

Люстра 60x28h

Декорирование труб

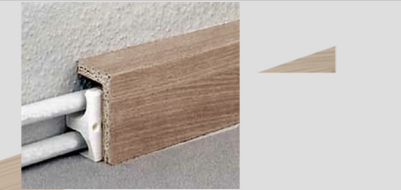

Тонированный карниз

Витрина 50x50x175h

Картина

Витрина 55x40x170h

Картина

Шторы

Тумба TV 120x40x56h

Бра

Диван 210x90x90h

План




Плинтус

Наличник

Цветовая палитра

Ламинат

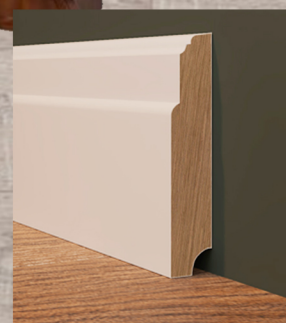

POLINA CHAPLANOVA DESIGN

ГОСТИНАЯ №1 (2 вариант)

Тонирование потолка и стен

Люстра 60x28h

Декорирование труб

Тонированный карниз

Витрина 50x50x175h

Витрина 55x40x170h

Картина

Шторы

Тумба TV 120x40x56h

Бра

Диван 210x90x90h

План

Плинтус

Наличник

Цветовая палитра

Ламинат

POLINA CHAPLANOVA DESIGN


Формат А3

ГОСТИНАЯ №1

тонирование доски





перекраска двери

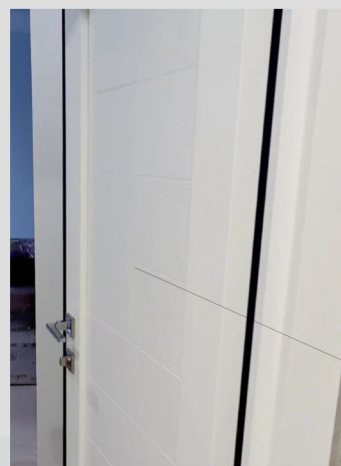

наличник

плинтус

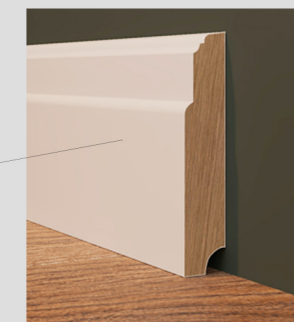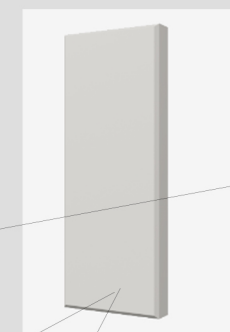

POLINA CHAPLANOVA DESIGN

Люстра потолочная 44x20h

КУХНЯ №2

Тонирование потолка и стен

Кухонные шкафы

Подвесной
светильник 12,5x173h

Тонированный карниз

Картина

Декорирование труб

План

Цветовая палитра

Ламинат

Столешница
и фартук кухни

Ткань на стул

Плинтус

Наличник

POLINA CHAPLANOVA DESIGN


Формат А3

КУХНЯ №2

тонирование доски



плинтус

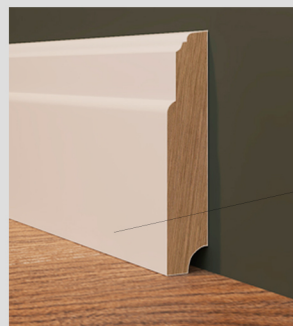

столешница, фартук



бортик



POLINA CHAPLANOVA DESIGN