

# POLINA CHAPLANOVA DESIGN

## Частная квартира

Адрес: г. Москва,

ДИЗАЙН-ПРОЕКТ

Дизайнер: Чапланова П.О

Москва 2025

 [polinachaplanova.com](https://polinachaplanova.com)  [polinachaplanova@bk.ru](mailto:polinachaplanova@bk.ru)  +7 (903) 792-34-98  [@polinachaplanovadesign](https://vk.com/polinachaplanovadesign)


Дизайн интерьера • Архитектурное проектирование • Декорирование • Авторский надзор • Комплектация • Услуга в сфере строительства

|                                                         |       |
|---------------------------------------------------------|-------|
| Состав проекта                                          | ЛИСТ  |
| Титульный лист                                          | 1     |
| Состав проекта                                          | 2     |
| Обмерный план                                           | 3     |
| План расстановки мебели и оборудования                  | 4     |
| План расстановки мебели и оборудования с размерами      | 5     |
| План расстановки мебели в объеме                        | 6     |
| План розеток и выключателей существующий                | 7     |
| План потолка с расстановкой осветительного оборудования | 8     |
| План расстановки мебели в объеме в цвете                | 9-10  |
| Концептуальное решение (коллаж)                         | 11-14 |
| Развертки схемы                                         | 15-17 |

Примечание: размеры предоставлены Заказчиком

1:75

|          |              |          |         |               |                          |      |        |
|----------|--------------|----------|---------|---------------|--------------------------|------|--------|
| Заказчик | Согласованно | Дата     | Подпись |               |                          |      |        |
|          |              | 26.12.25 |         |               | Стадия                   | Лист | Листов |
| Заказчик |              |          |         |               |                          | 2    | 17     |
| Дизайнер | Чапанова П.О |          |         | Квартира      | POLINA CHAPLANOVA DESIGN |      |        |
|          |              |          |         | Обмерный план |                          |      |        |
|          |              |          |         |               |                          |      |        |
|          |              |          |         |               |                          |      |        |

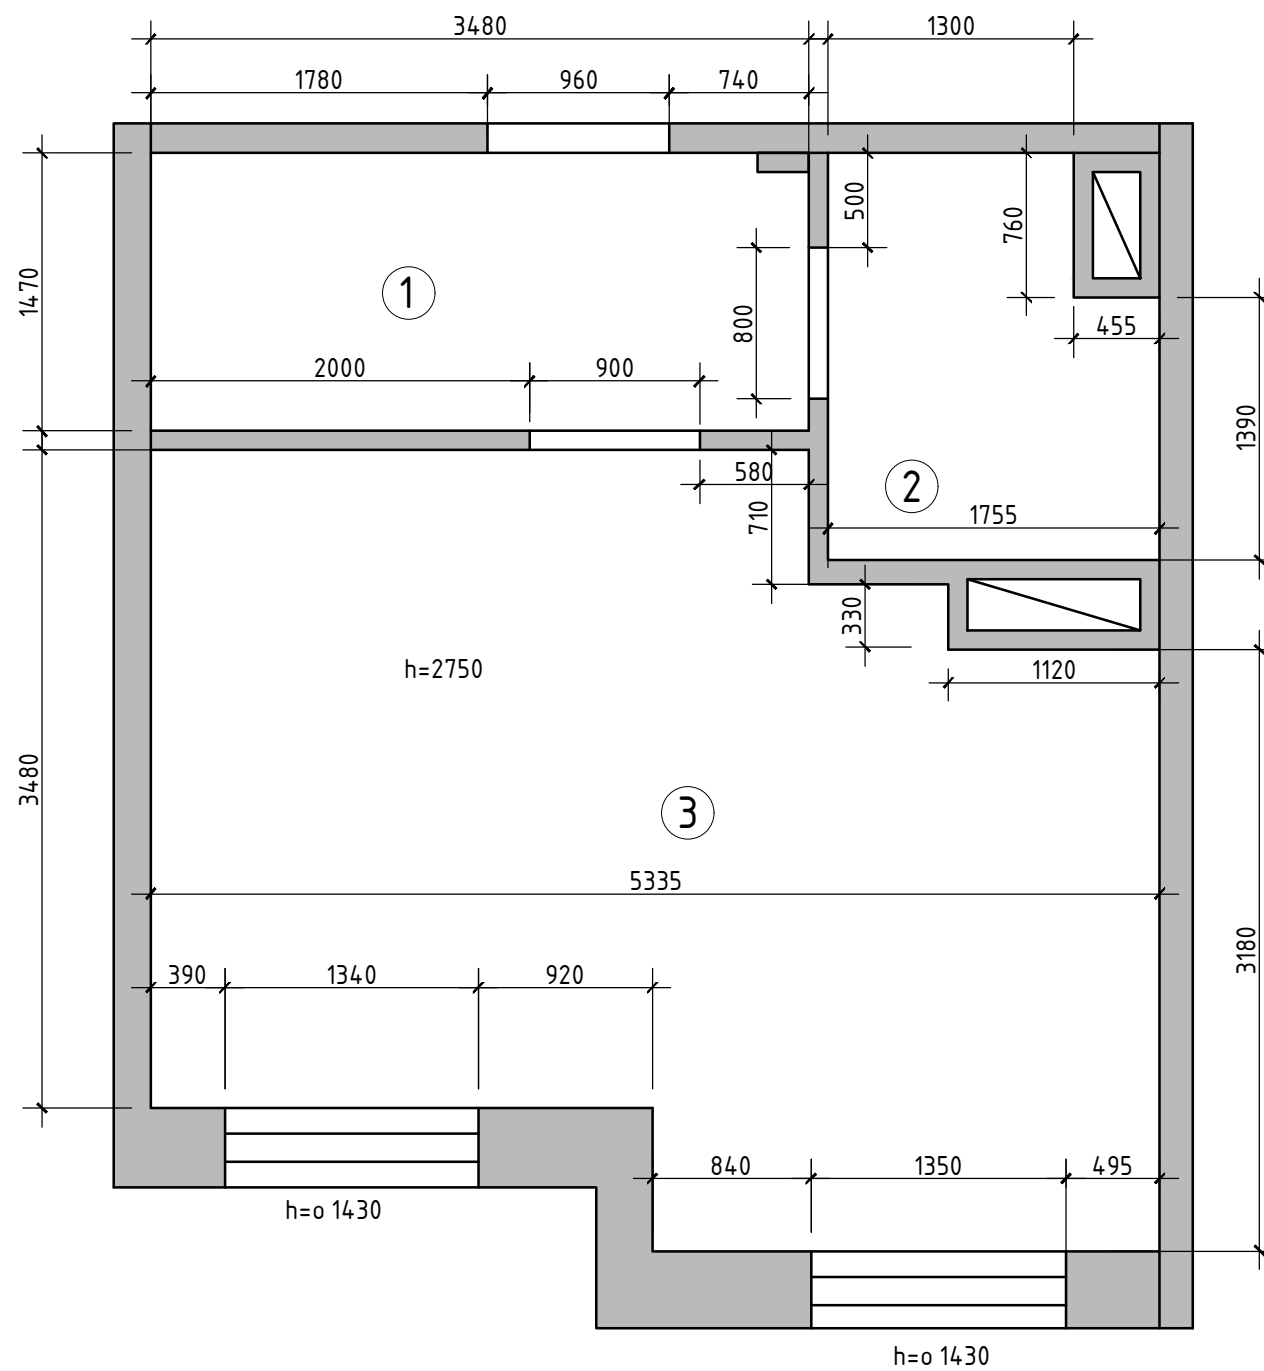


Экспликация помещений

| №№<br>комн. | Характеристики комнат и<br>помещений | Общая площадь |
|-------------|--------------------------------------|---------------|
|             |                                      | всего         |
| 1           | Коридор                              | 5,2           |
| 2           | Ванная комната                       | 3,5           |
| 2           | Кухня-гостиная                       | 19,0          |
| Итого:      |                                      | 27,7          |

Примечание: размеры предоставлены Заказчиком

1:75

|          |              |          |         |               |                          |      |        |
|----------|--------------|----------|---------|---------------|--------------------------|------|--------|
| Заказчик | Согласованно | Дата     | Подпись |               |                          |      |        |
|          |              | 26.12.25 |         |               | Стадия                   | Лист | Листов |
| Заказчик |              |          |         |               |                          | 3    | 17     |
| Дизайнер | Чапанова П.О |          |         | Квартира      | POLINA CHAPLANOVA DESIGN |      |        |
|          |              |          |         |               |                          |      |        |
|          |              |          |         | Обмерный план |                          |      |        |
|          |              |          |         |               |                          |      |        |

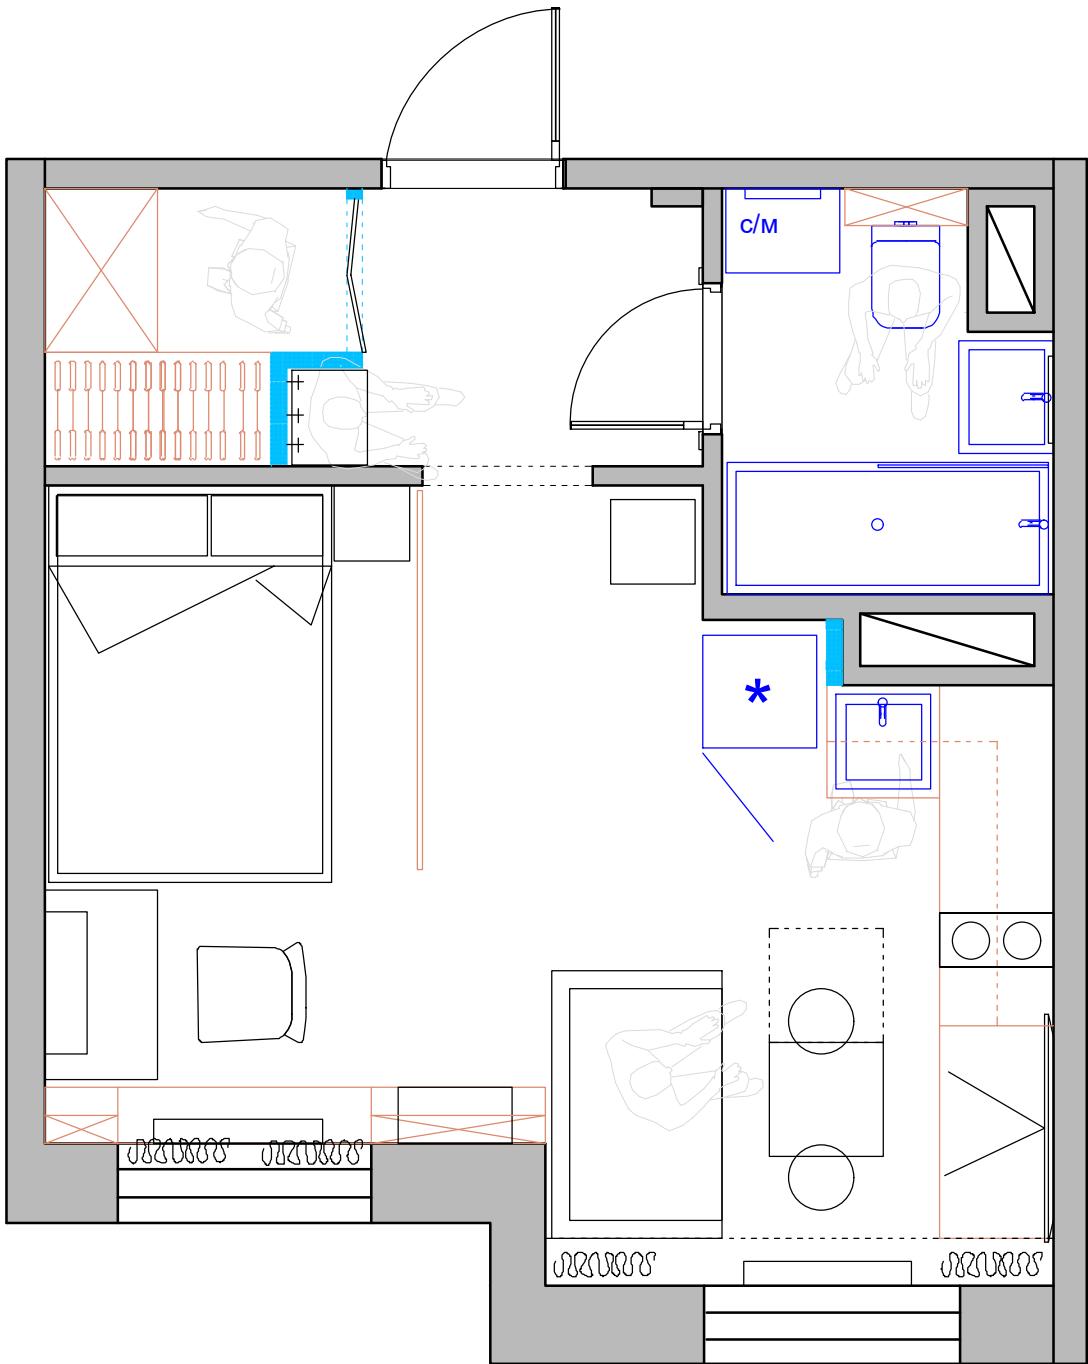

Экспликация помещений

| №№<br>комн. | Характеристики комнат и<br>помещений | Общая площадь |
|-------------|--------------------------------------|---------------|
|             |                                      | всего         |
| 1           | Коридор                              | 5,2           |
| 2           | Ванная комната                       | 3,5           |
| 2           | Кухня-гостиная                       | 19,0          |
| Итого:      |                                      | 27,7          |


Условные обозначения:

- розетка существующая
- выключатель существующий
- щиток электрический/ радиатор
- мебель по индивидуальным размерам
- возводимые перегородки

1:75

|          |              |          |         |                         |                          |      |        |
|----------|--------------|----------|---------|-------------------------|--------------------------|------|--------|
| Заказчик | Согласованно | Дата     | Подпись |                         |                          |      |        |
|          |              | 26.12.25 |         |                         | Стадия                   | Лист | Листов |
| Заказчик |              |          |         |                         |                          | 4    | 17     |
| Дизайнер | Чапанова П.О |          |         | Квартира                | POLINA CHAPLANOVA DESIGN |      |        |
|          |              |          |         | План расстановки мебели |                          |      |        |
|          |              |          |         |                         |                          |      |        |
|          |              |          |         |                         |                          |      |        |



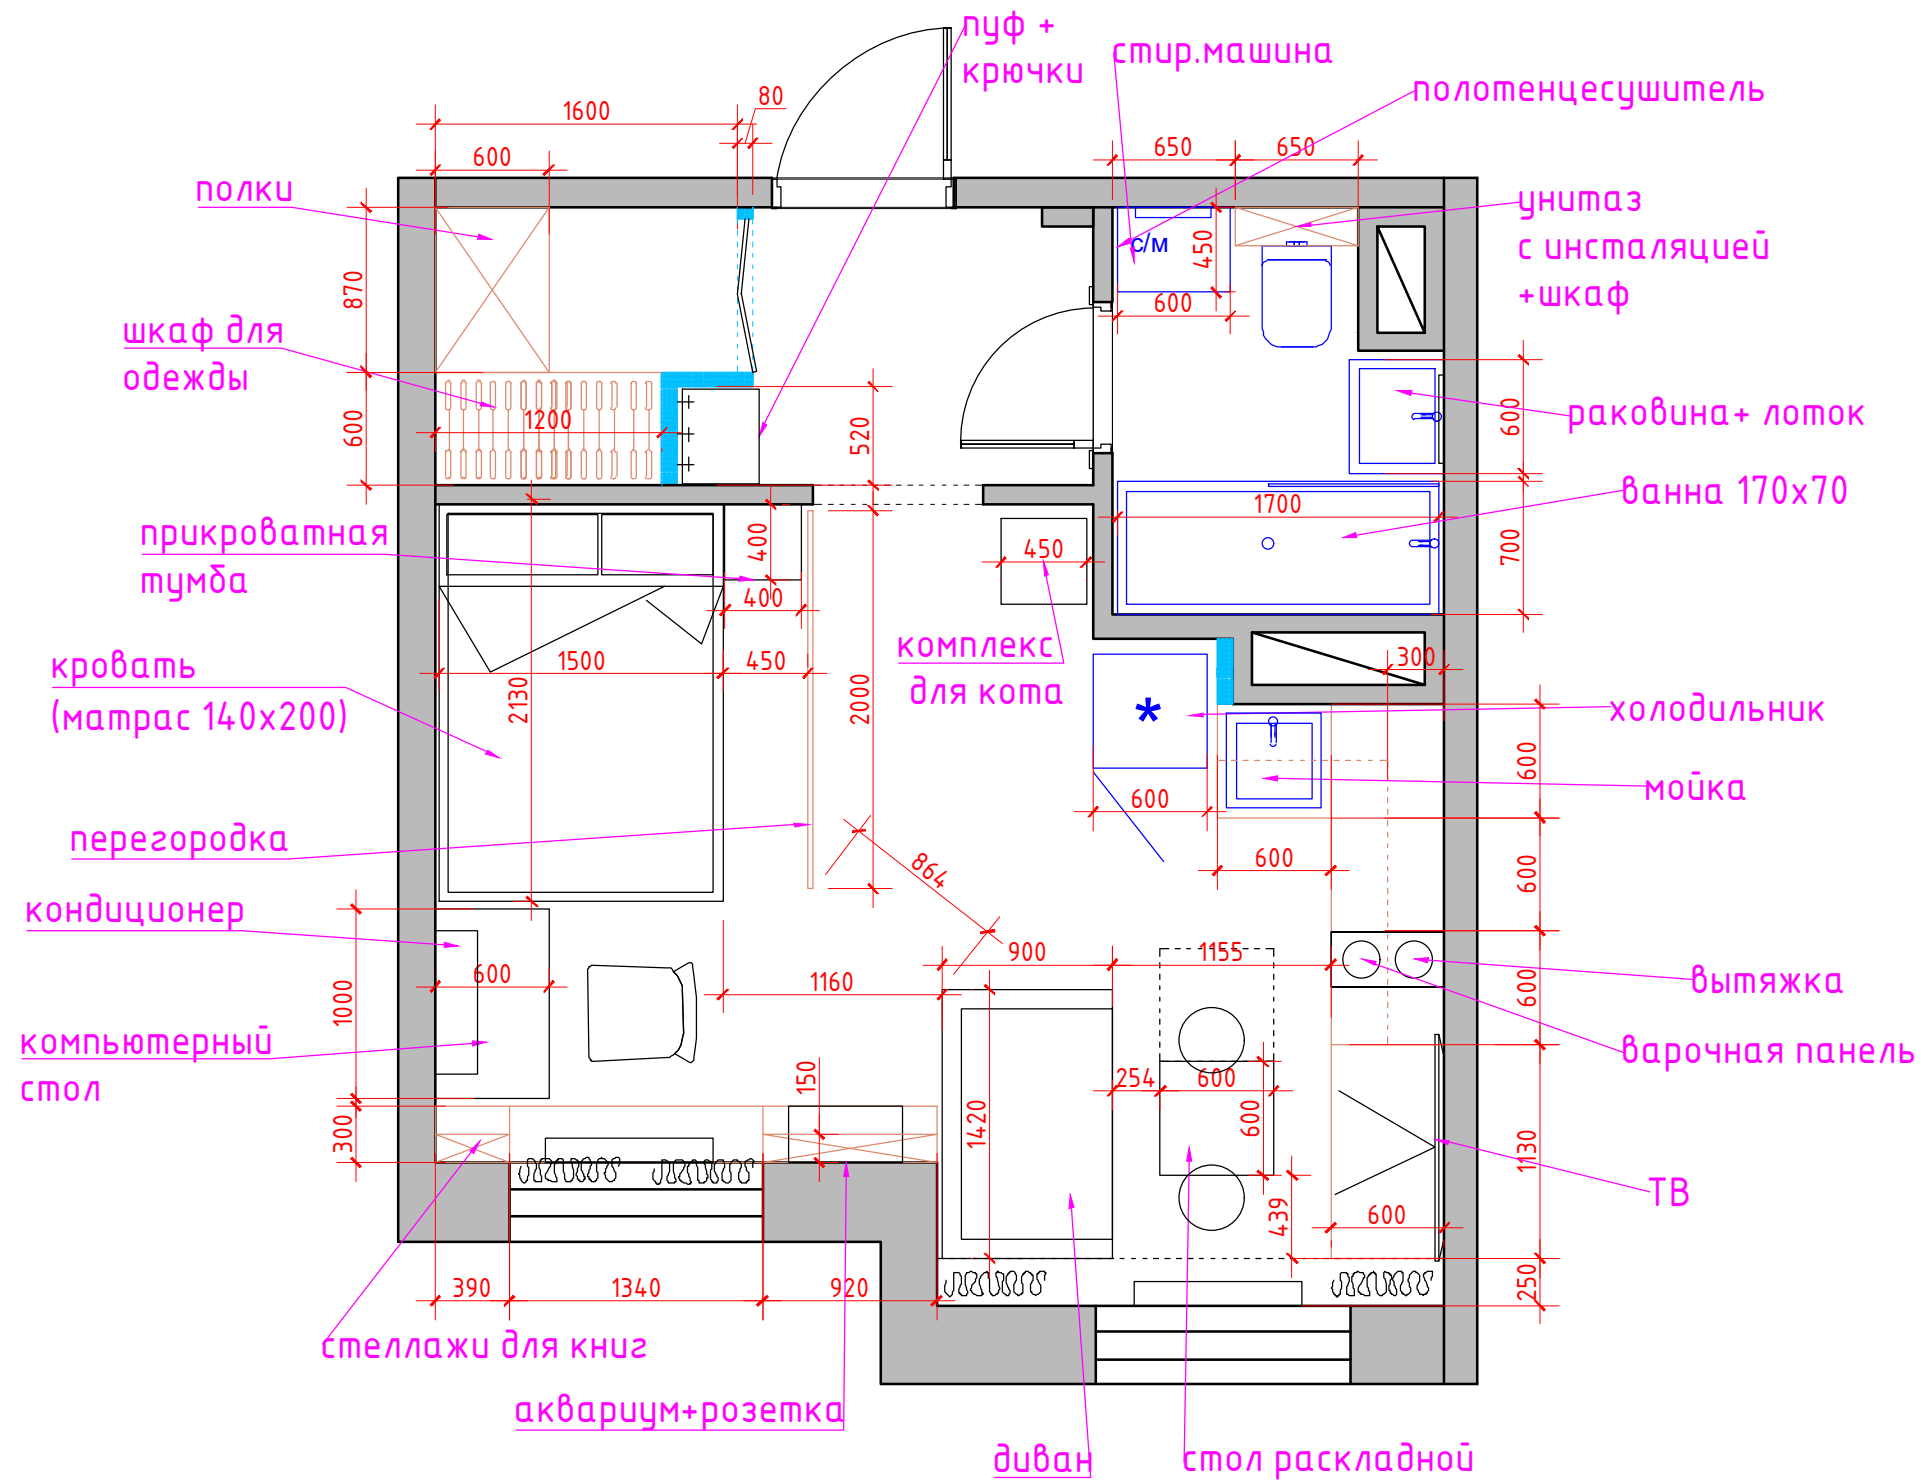

Экспликация помещений

| №№ комн. | Характеристики комнат и помещений | Общая площадь |
|----------|-----------------------------------|---------------|
|          |                                   | всего         |
| 1        | Коридор                           | 5,2           |
| 2        | Ванная комната                    | 3,5           |
| 2        | Кухня-гостиная                    | 19,0          |
| Итого:   |                                   | 27,7          |

Условные обозначения:

-розетка существующая

-выключатель существующий

-щиток электрический/ радиатор


-мебель по индивидуальным размерам

-возводимые перегородки

1:75

|          |               |          |         |                          |      |        |
|----------|---------------|----------|---------|--------------------------|------|--------|
| Заказчик | Согласованно  | Дата     | Подпись |                          |      |        |
|          |               | 26.12.25 |         |                          |      |        |
| Заказчик |               |          |         |                          |      |        |
| Дизайнер | Чапланова П.О |          |         |                          |      |        |
|          |               |          |         | Квартира                 |      |        |
|          |               |          |         | План расстановки мебели  |      |        |
|          |               |          |         |                          |      |        |
|          |               |          |         | Стадия                   | Лист | Листов |
|          |               |          |         |                          | 5    | 17     |
|          |               |          |         | POLINA CHAPLANOVA DESIGN |      |        |



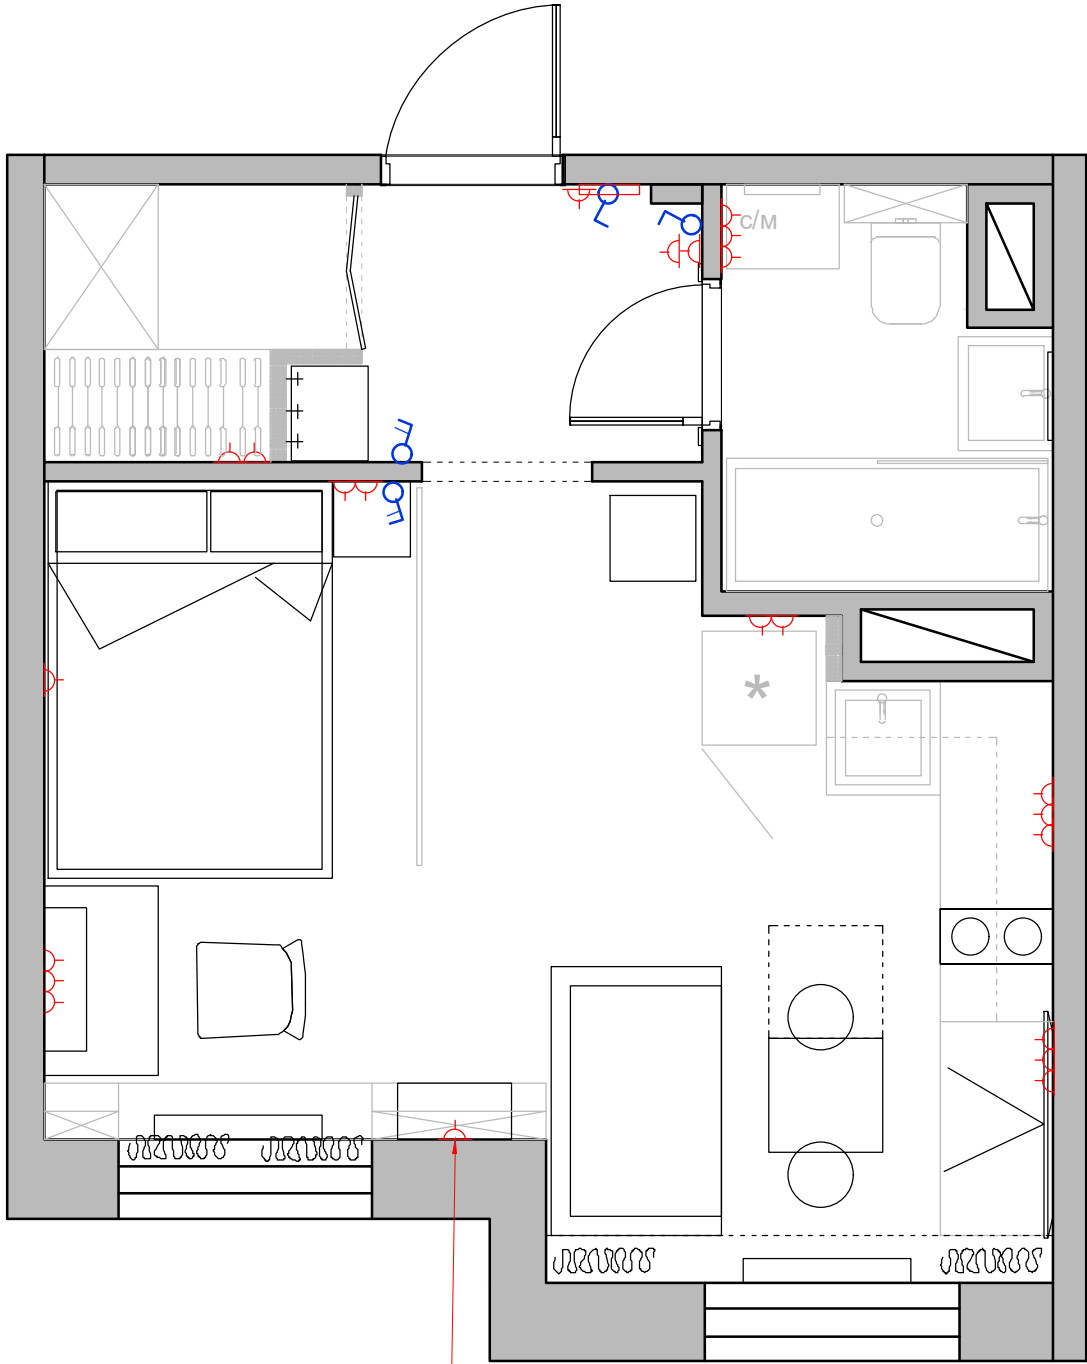

добавить розетку  
для аквариума

Экспликация помещений


| №№<br>комн. | Характеристики комнат и<br>помещений | Общая площадь |
|-------------|--------------------------------------|---------------|
|             |                                      | всего         |
| 1           | Коридор                              | 5,2           |
| 2           | Ванная комната                       | 3,5           |
| 2           | Кухня-гостиная                       | 19,0          |
| Итого:      |                                      | 27,7          |

Условные обозначения:

-  -розетка существующая
-  -выключатель существующий

1:75

|          |               |          |         |                                             |                          |      |        |
|----------|---------------|----------|---------|---------------------------------------------|--------------------------|------|--------|
| Заказчик | Согласованно  | Дата     | Подпись |                                             |                          |      |        |
|          |               | 26.12.25 |         |                                             | Стадия                   | Лист | Листов |
| Заказчик |               |          |         |                                             |                          | 7    | 17     |
| Дизайнер | Чапланова П.О |          |         | Квартира                                    | POLINA CHAPLANOVA DESIGN |      |        |
|          |               |          |         | План розеток и выключателей<br>существующий |                          |      |        |
|          |               |          |         |                                             |                          |      |        |
|          |               |          |         |                                             |                          |      |        |

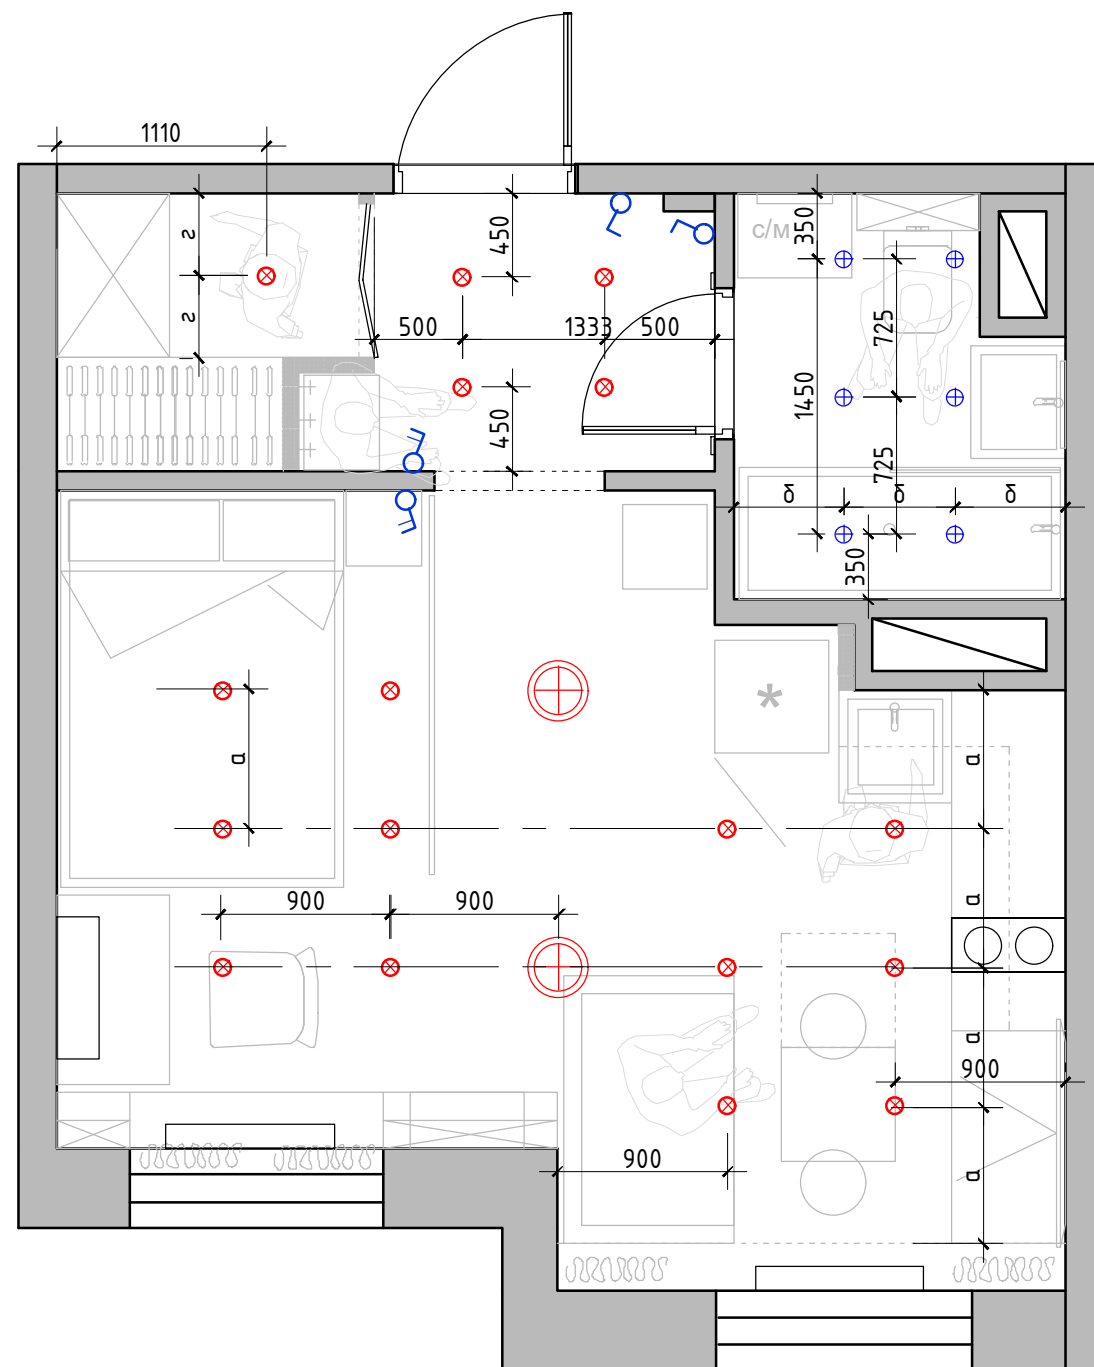

Экспликация помещений

| №№ комн. | Характеристики комнат и помещений | Общая площадь |
|----------|-----------------------------------|---------------|
|          |                                   | всего         |
| 1        | Коридор                           | 5,2           |
| 2        | Ванная комната                    | 3,5           |
| 2        | Кухня-гостиная                    | 19,0          |
| Итого:   |                                   | 27,7          |

Условные обозначения:

- розетка существующая
- выключатель существующий
- щиток электрический/ радиатор
- мебель по индивидуальным размерам
- возводимые перегородки

Условные обозначения

- ⊗ - точечный светильник Тип 1 (встраиваемый)
- ⊗ - точечный светильник Тип 2 (встраиваемый влагозащитный)
- ⊗ - люстра/подвес


1:75

|          |               |          |         |                                             |                          |      |        |
|----------|---------------|----------|---------|---------------------------------------------|--------------------------|------|--------|
| Заказчик | Согласованно  | Дата     | Подпись |                                             |                          |      |        |
|          |               | 26.12.25 |         |                                             | Стадия                   | Лист | Листов |
| Заказчик |               |          |         |                                             |                          | 8    | 17     |
| Дизайнер | Чапланова П.О |          |         | Квартира                                    | POLINA CHAPLANOVA DESIGN |      |        |
|          |               |          |         |                                             |                          |      |        |
|          |               |          |         | План потолка с расстановкой<br>светильников |                          |      |        |
|          |               |          |         |                                             |                          |      |        |



POLINA CHAPLANOVA DESIGN




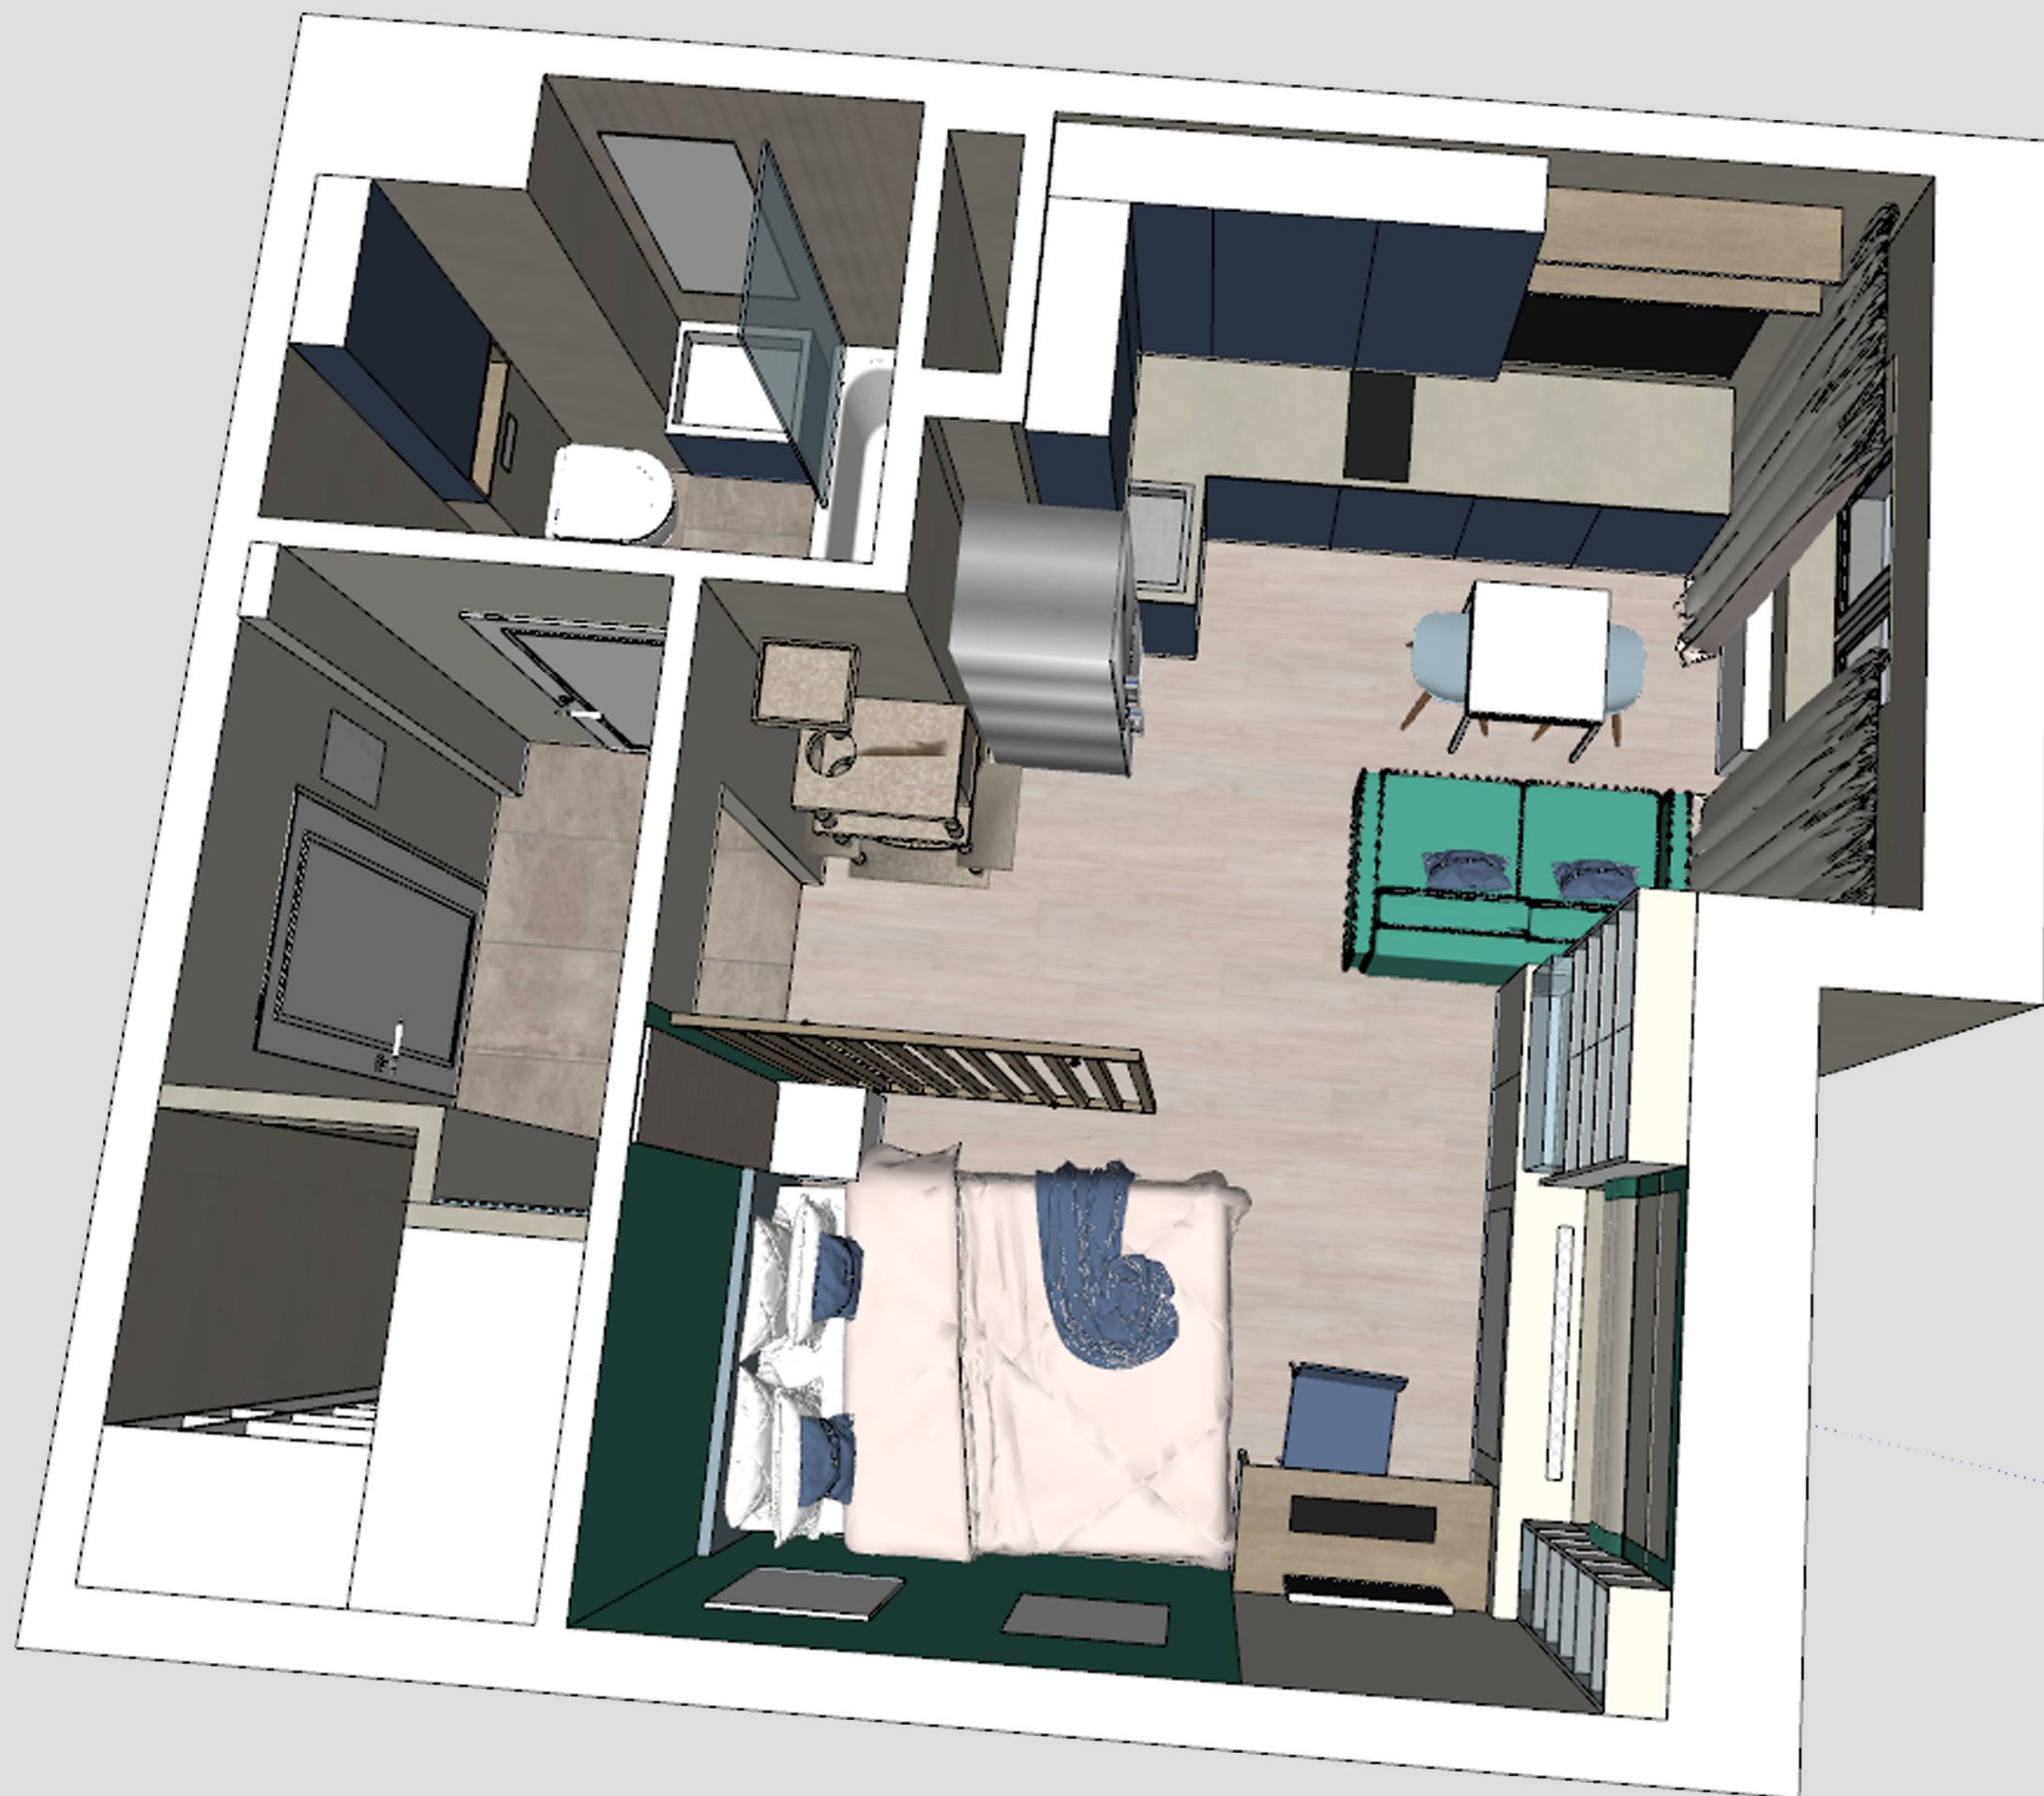

POLINA CHAPLANOVA DESIGN



рейки +крючки

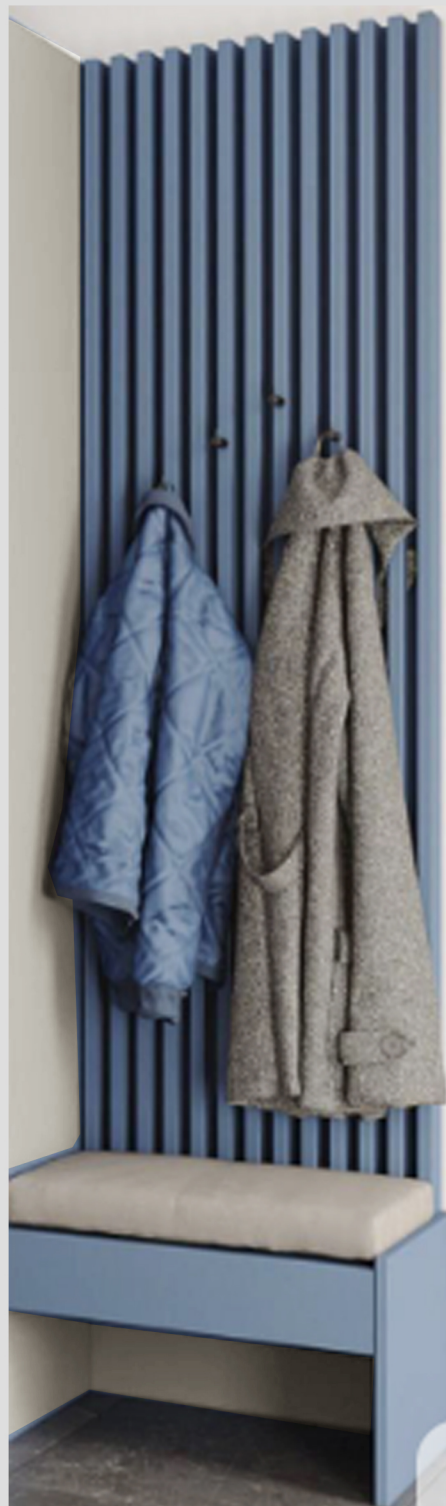

точечный светильник

обои под покраску


дверь -книжка



Прихожая




штанги

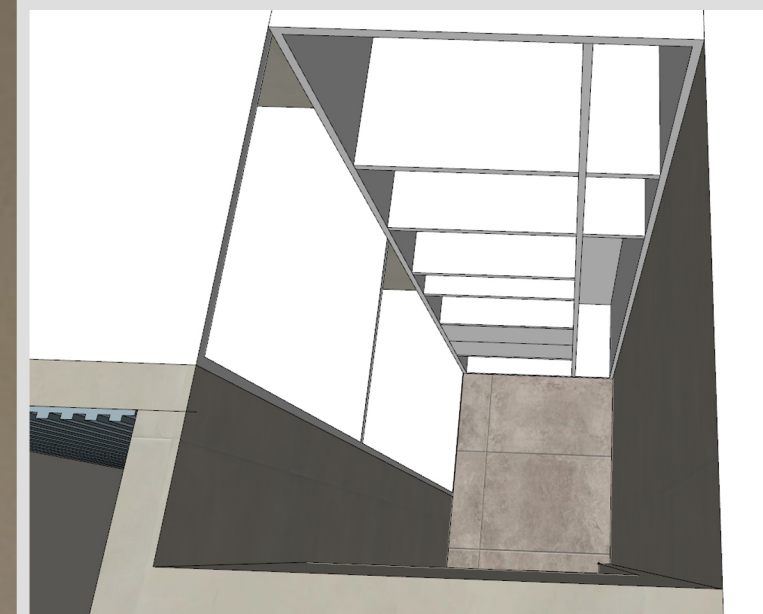

полки+ящики



цветовая палитра

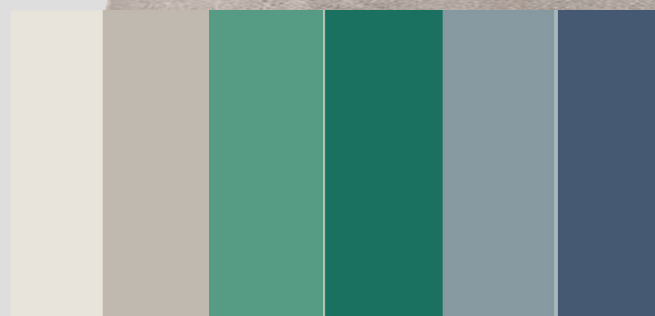

пол



POLINA CHAPLANOVA DESIGN



# Зона Кухни

точечный светильник

светильник потолочный



обои под покраску



система кухонных шкафов



диван раскладной




плинтус




керамогранит

цвет дерева

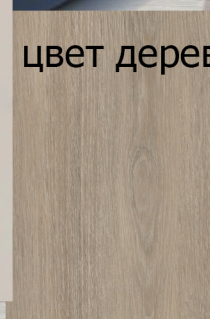

цветовая палитра

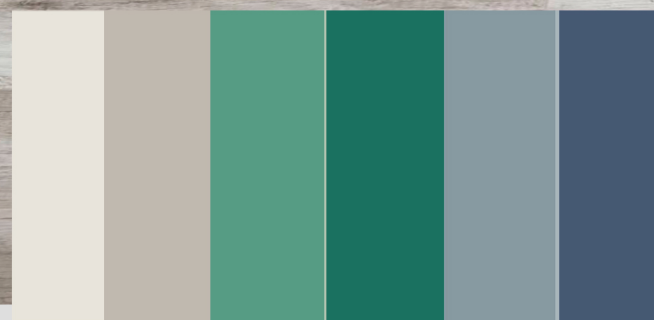

стол раскладной



табурет





# Зона спальни

точечный светильник

стеллажи



обои под покраску

реечная перегородка

плинтус под покраску

цвет дерева


цветовая палитра



POLINA CHAPLANOVA DESIGN



шкаф+ящики

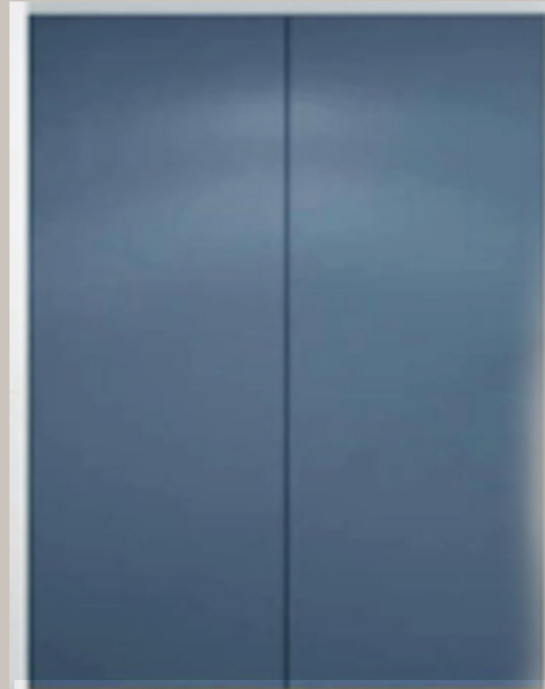


зеркало подсветка



стеклянная перегородка



точечный светильник

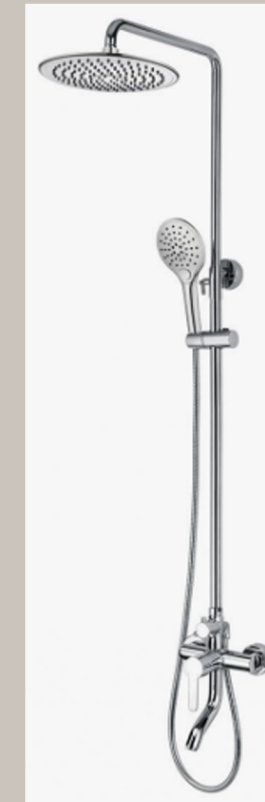

тумба подвесная



керамогранит 30x60

пол




POLINA CHAPLANOVA DESIGN



# РАЗВЕРТКИ -СХЕМЫ КОРИДОР

рейки  
+крючки

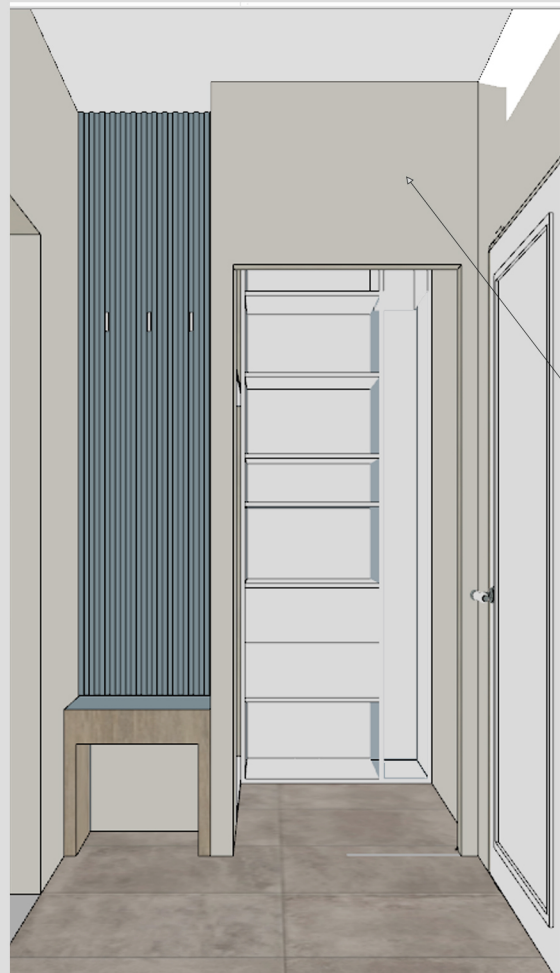

обои  
под покраску



полка

штанга

полки

ящики



плинтус  
под покраску  
2000x10x110h




POLINA CHAPLANOVA DESIGN




# РАЗВЕРТКИ -СХЕМЫ ГОСТИНАЯ-КУХНЯ



керамогранит

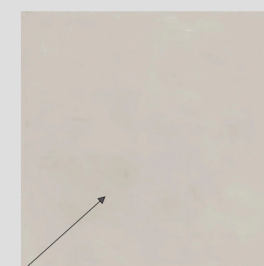

обои  
под покраску

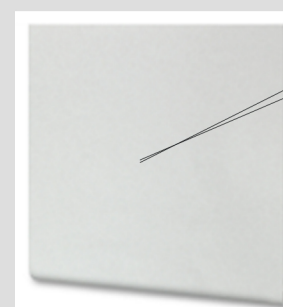

стеллажи матовое стекло



плинтус  
под покраску  
2000x10x110h




POLINA CHAPLANOVA DESIGN

# РАЗВЕРТКИ -СХЕМЫ САНУЗЕЛ




зеркало подсветка

керамогранит 30x60

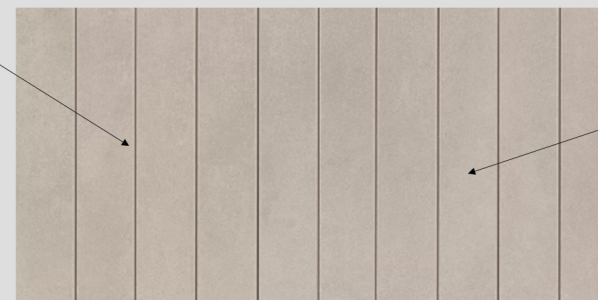

стекло

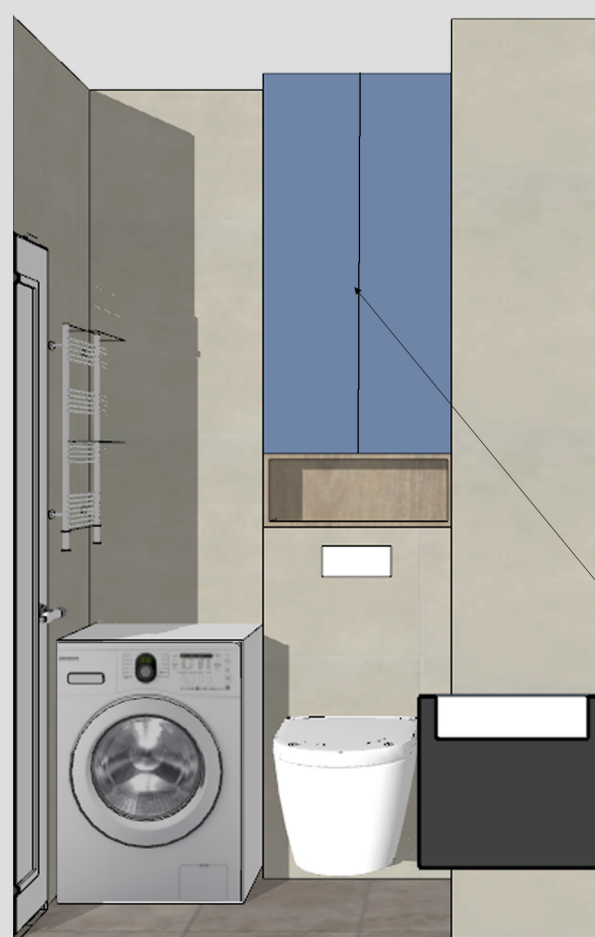

керамогранит 30x60



шкаф+полки



POLINA CHAPLANOVA DESIGN