



Инва.№подл.	Подпись и дата	Взамен инв.№

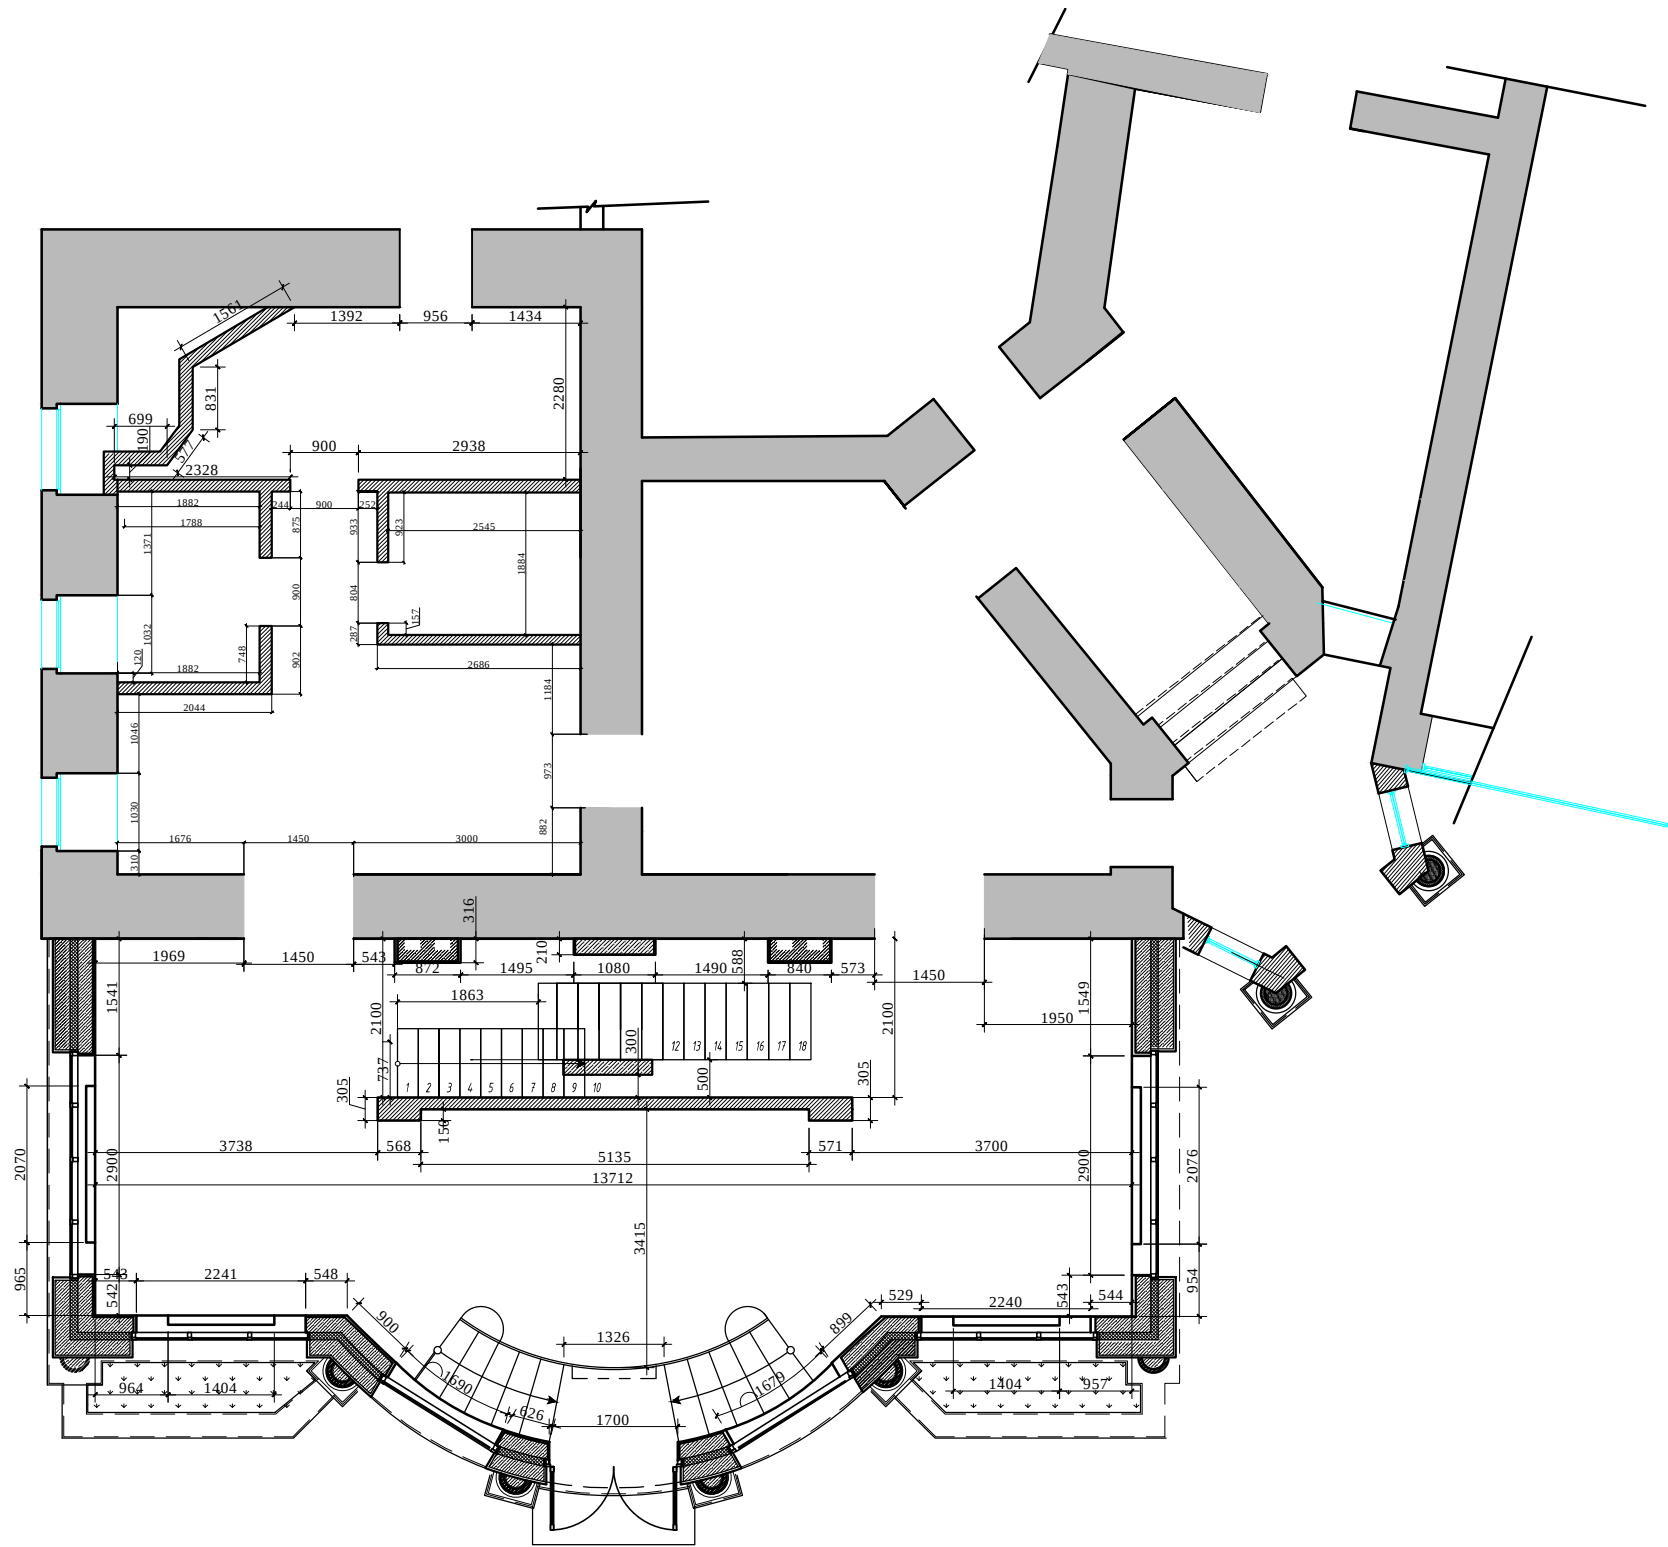

М 1:100

изм.	кол. уч	лист	№ док	подп	дата	Рабочий проект салона красоты-2			
должность			фамилия	подпись	дата				
						Салон красоты.1 этаж			
Дизайнер			Чапланова П.О						
Выполнил			Чапланова П.О			Обмерный план			

Взамен инв.№	
Подпись и дата	
Инв.№подл.	

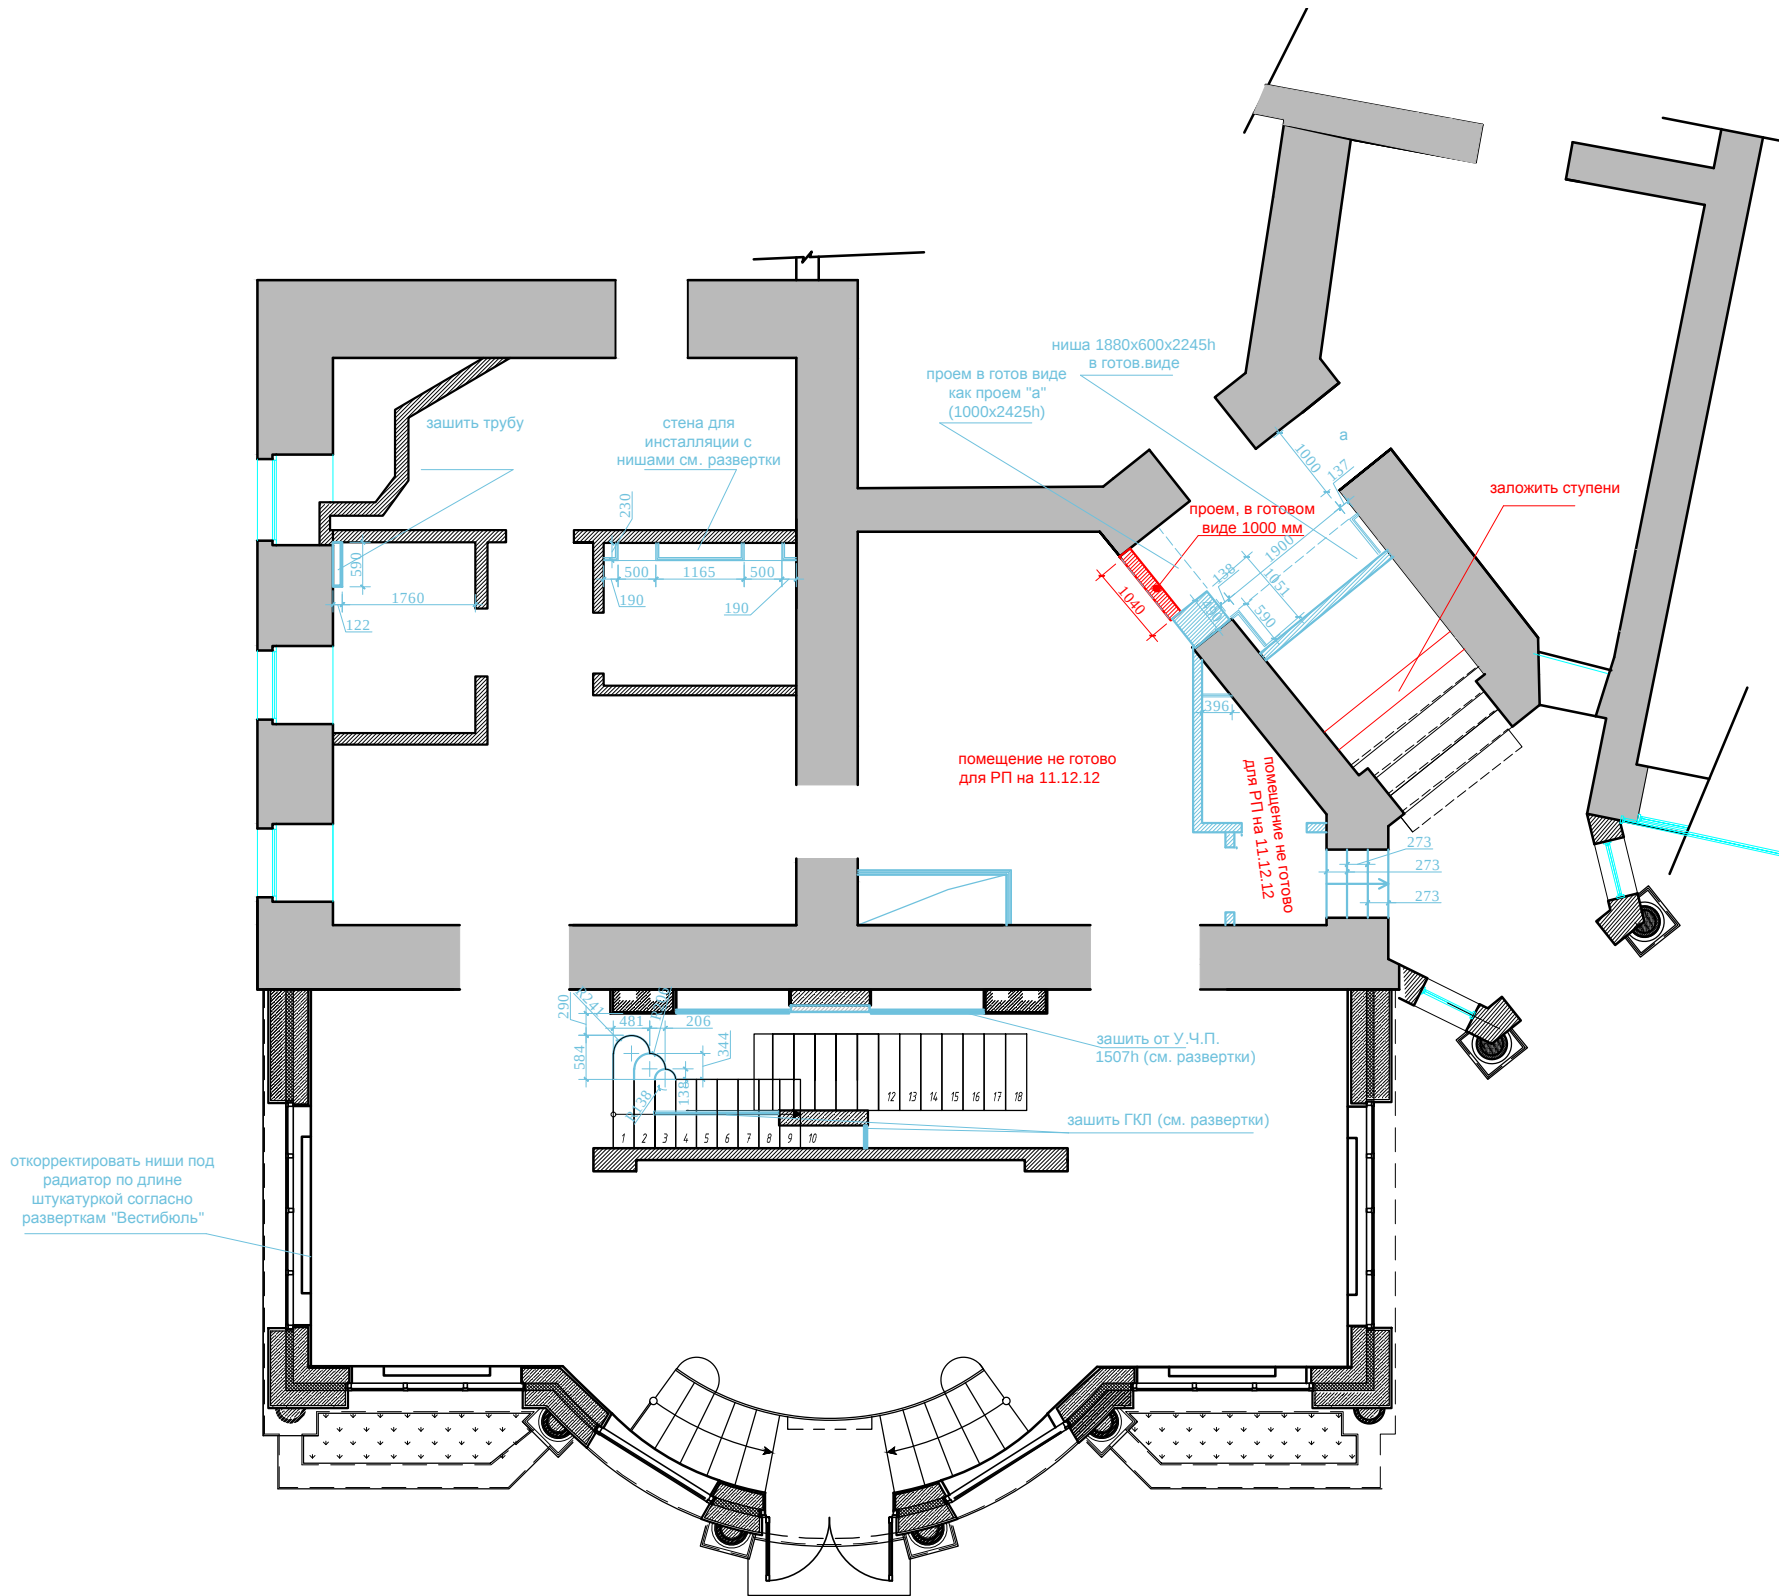


Условные обозначения:

- возводимые перегородки из ГКЛ, ГКЛ - 2 слоя, размеры даны без учета штукатурки.Штукатурка 10 мм
- возводимые кирпичные перегородки, размеры даны без учета штукатурки.Штукатурка 30 мм.
- демонтируемые перегородки.

М 1:100

изм.	кол. уч	лист	№ док	подп	дата	Рабочий проект салона красоты-2			
должность		фамилия		подпись	дата				
Дизайнер		Чапланова П.О				Салон красоты.1 этаж	Стадия	Лист	Листов
Выполнил		Чапланова П.О					РП		
						Демонтаж перегородок. План возводимых перегородок.			

Взамен инв.№	
Подпись и дата	
Инв.№подл.	

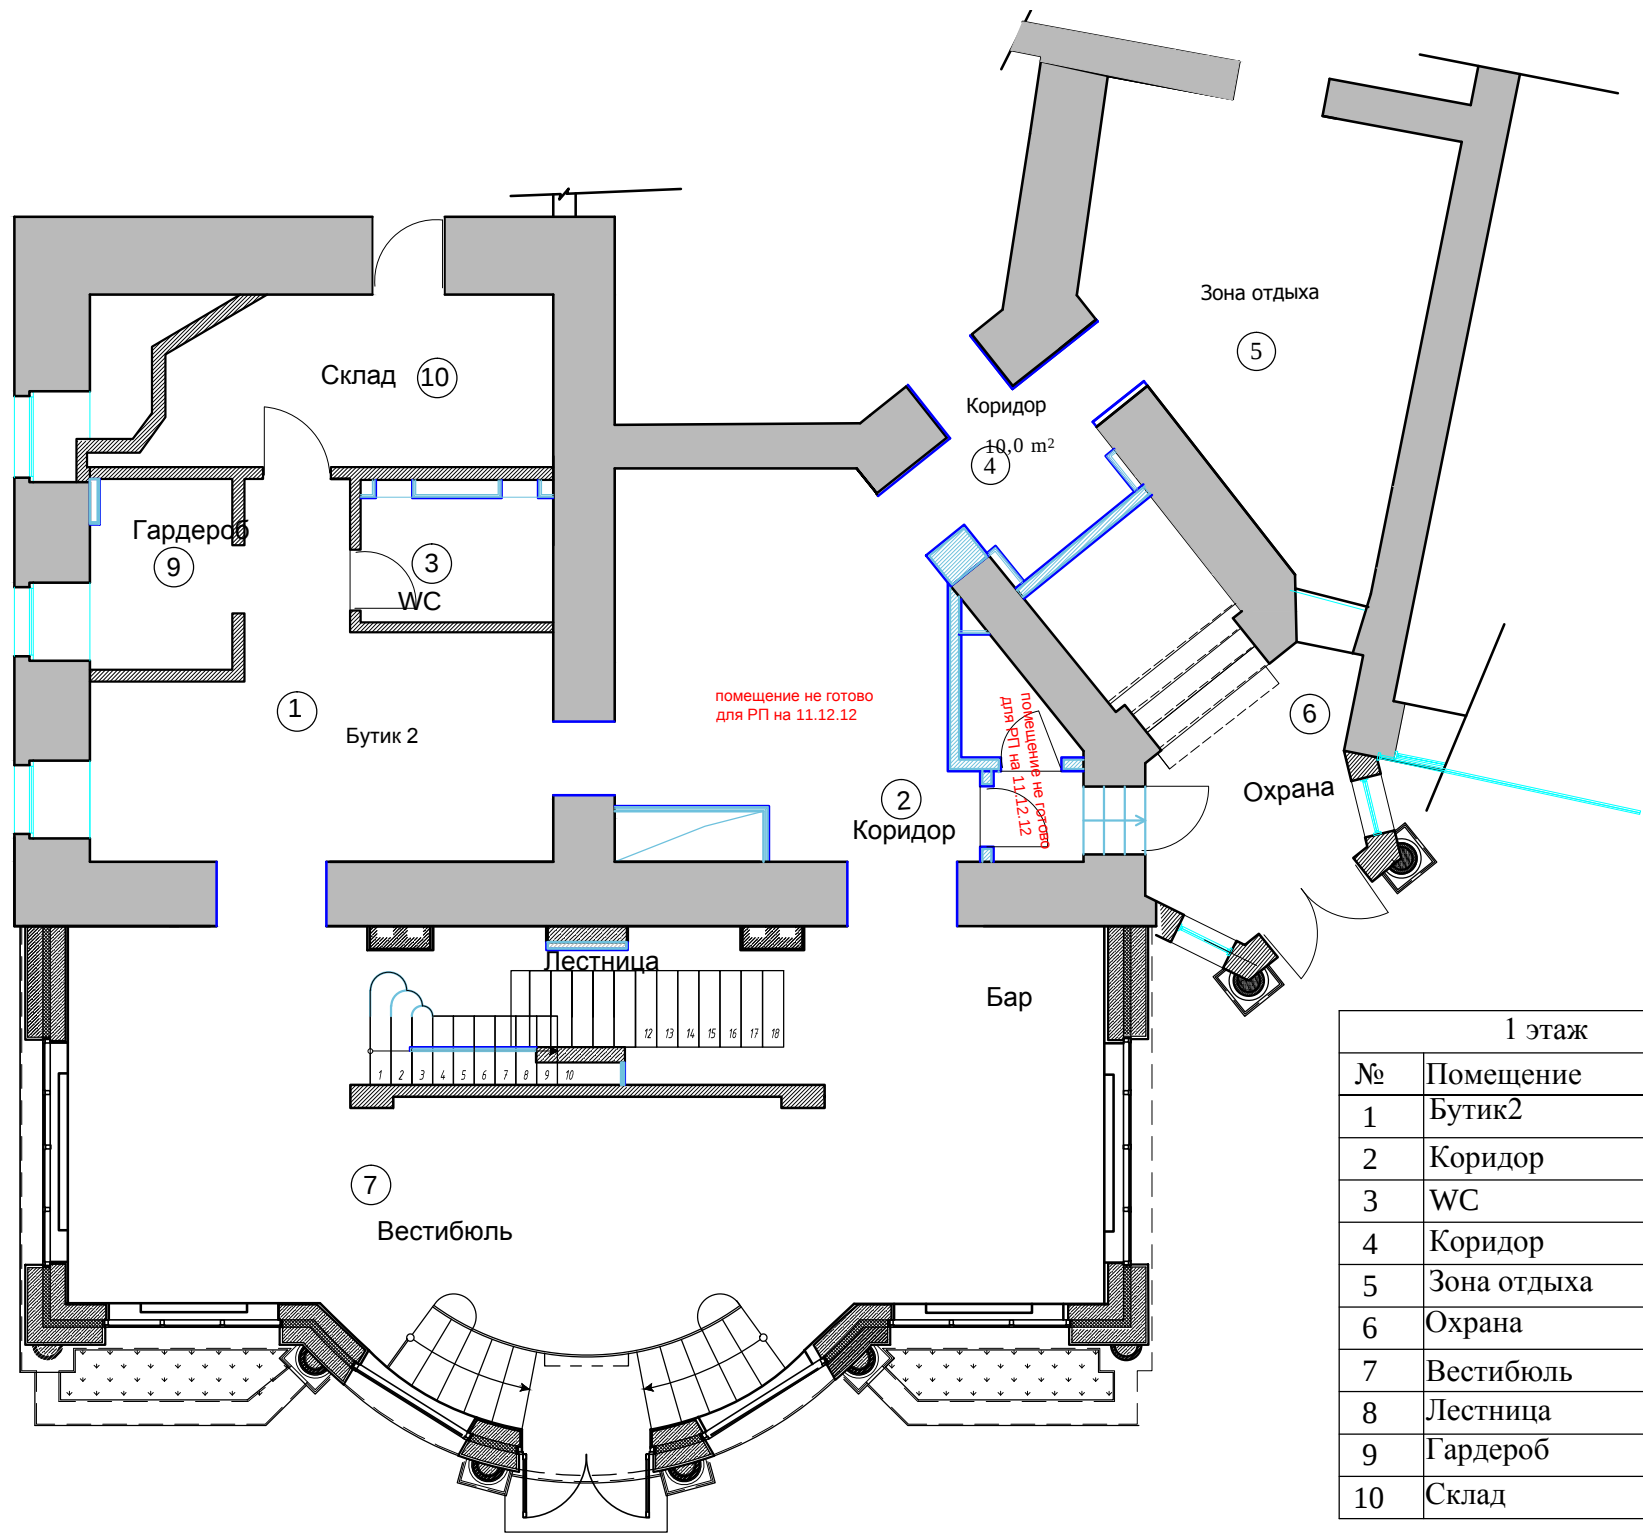


1 этаж		
№	Помещение	м²
1	Бутик2	20,3
2	Коридор	21,0
3	WC	4,2
4	Коридор	4,5
5	Зона отдыха	22,7
6	Охрана	18,5
7	Вестибюль	63,0
8	Лестница	12,0
9	Гардероб	4,6
10	Склад	12,0

Итого: 182,8

М 1:100

изм.	кол. уч	лист	№ док	подп	дата	Рабочий проект салона красоты-2			
должность			фамилия	подпись	дата				
Дизайнер			Чапланова П.О			Салон красоты.1 этаж	Стадия	Лист	Листов
Выполнил			Чапланова П.О				РП		
						Экспликация помещений			


Взамен инв.№	
Подпись и дата	
Инв.№подл.	

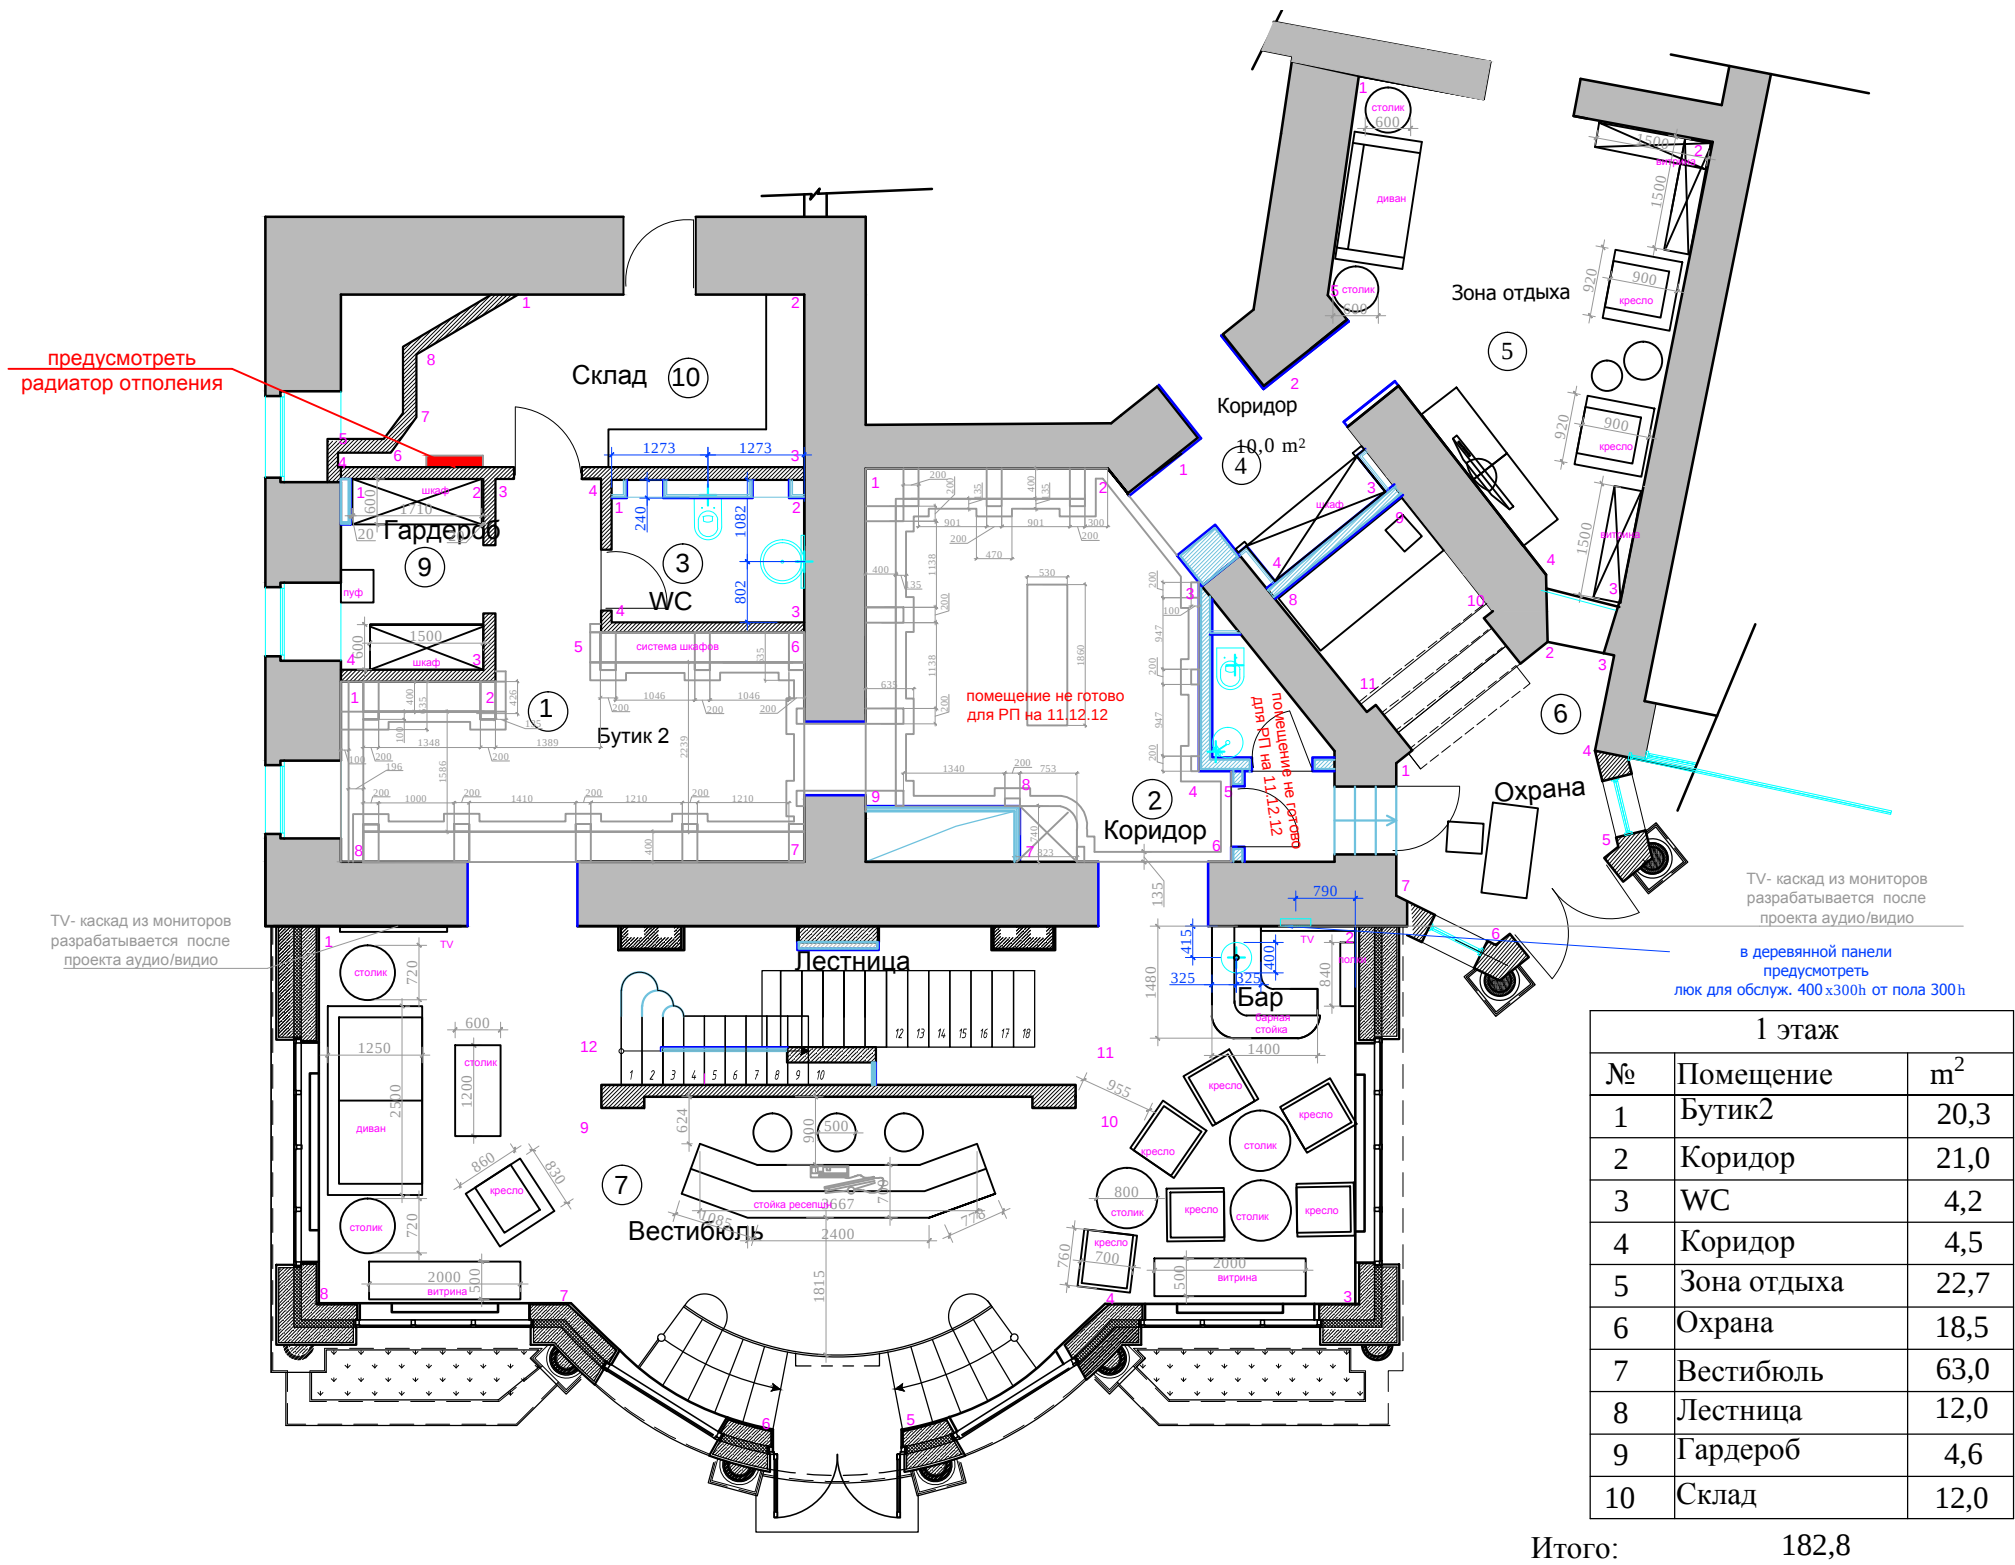

М 1:100

изм.	кол. уч	лист	№ док	подп	дата	Рабочий проект салона красоты-2			
должность			фамилия	подпись	дата				
Дизайнер			Чапланова П.О			Салон красоты.1 этаж	Стадия	Лист	Листов
Выполнил			Чапланова П.О				РП		
						План с расстановкой мебели. План сантехники.			

Взамен инв.№	
Подпись и дата	
Инв.№подл.	

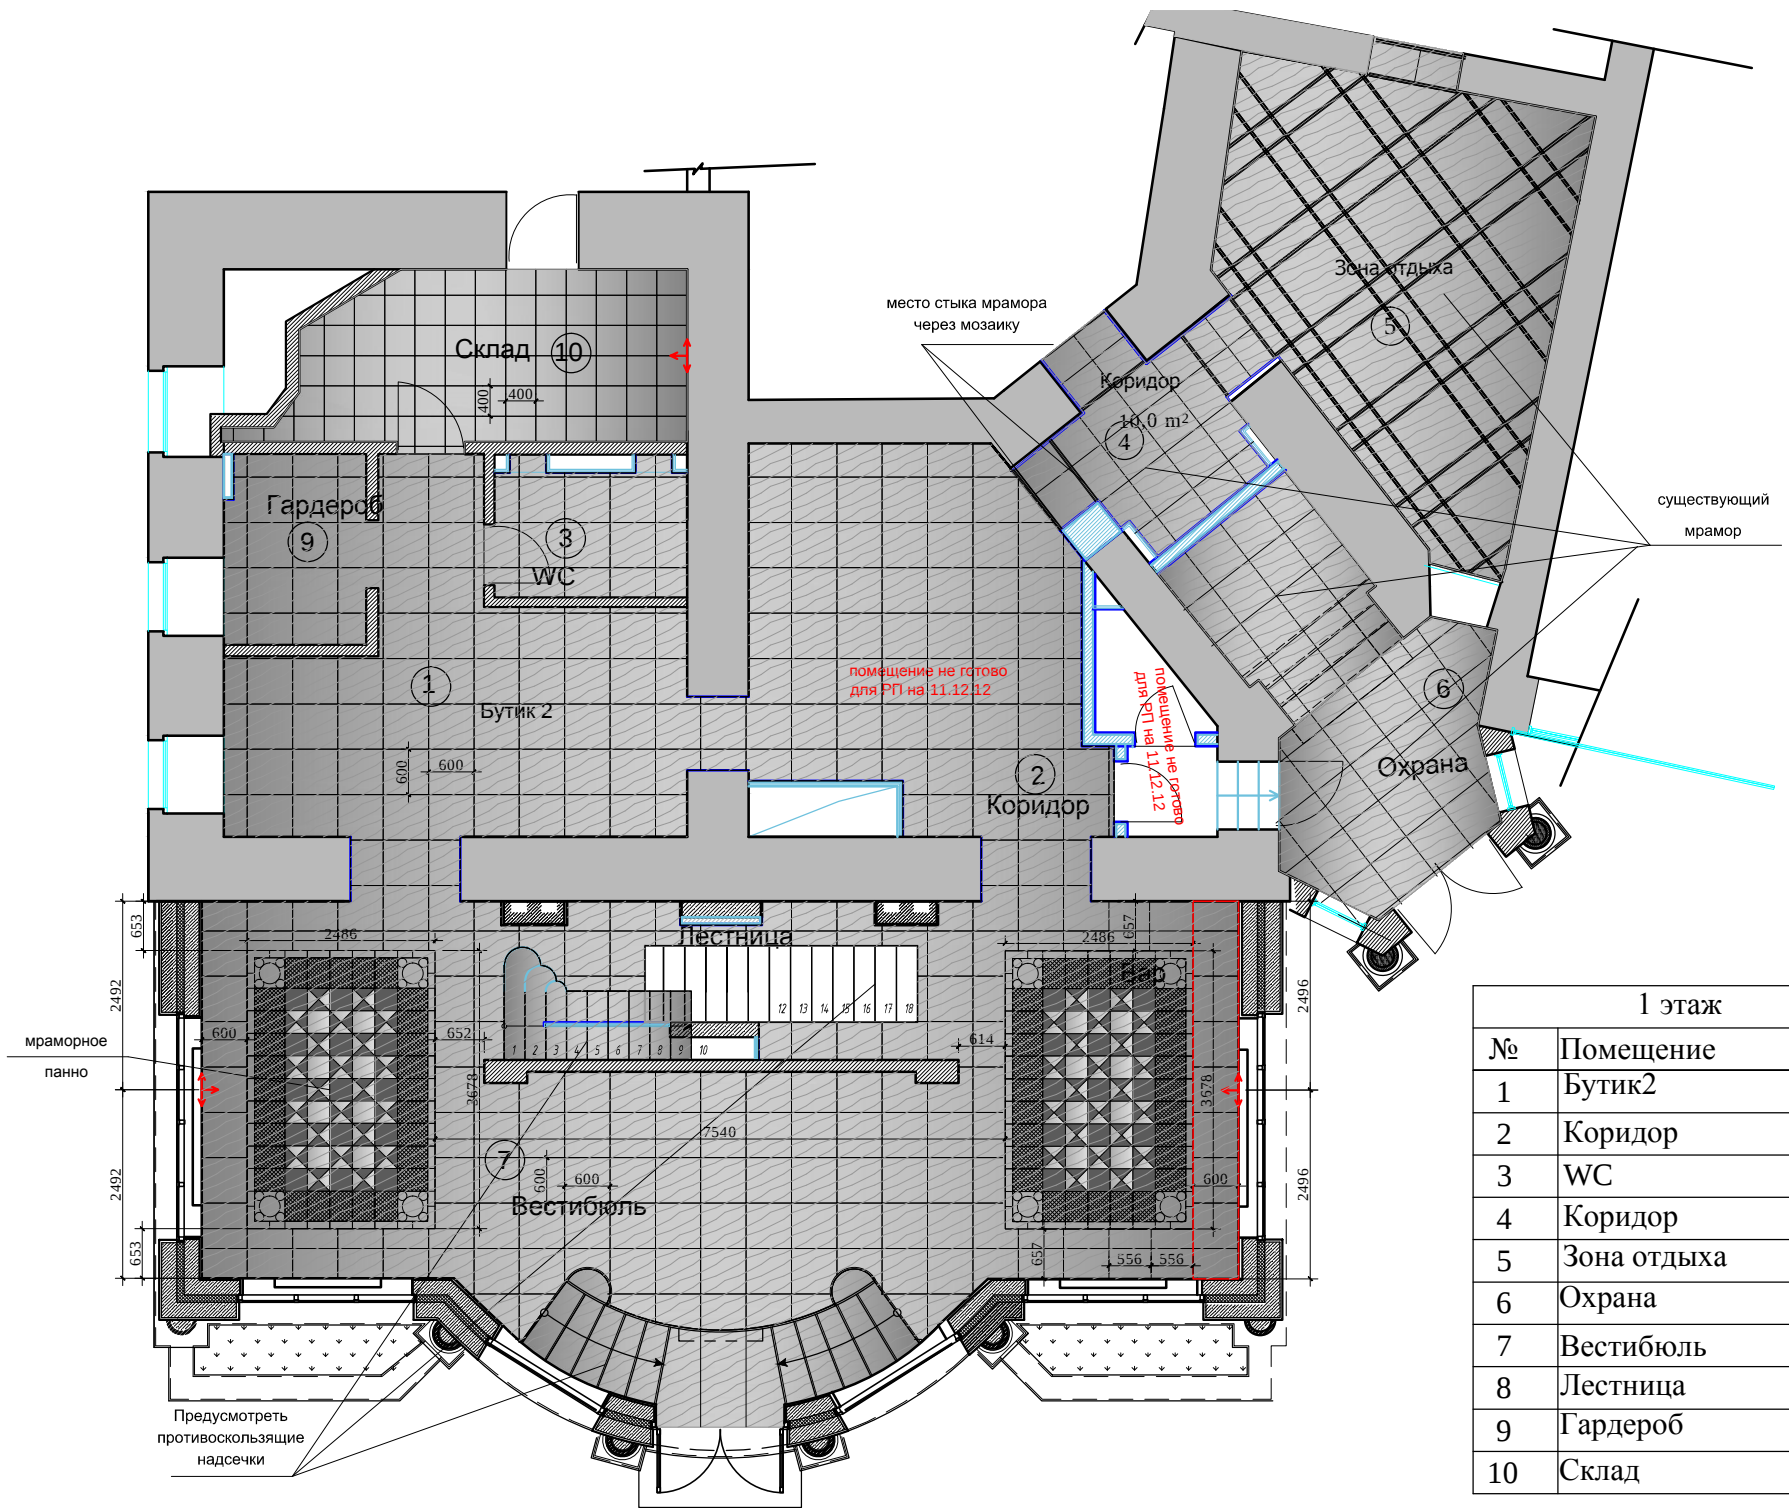

1 этаж	
№	Помещение
1	Бутик2
2	Коридор
3	WC
4	Коридор
5	Зона отдыха
6	Охрана
7	Вестибюль
8	Лестница
9	Гардероб
10	Склад

Итого: 182,8

1.Бутик 2

S_{общая} пола :

■ мрамор 600х600 - 62 шт, 21.5 м²
■ плитус дерево h130 - 16.0 п/м

2.Коридор

S_{общая} пола :

■ мрамор 600х600 - 00 шт, 0.0 м²
■ плитус мрамор h130 - 0.0 п/м

3.WC

S_{общая} пола :

■ мрамор 600х600 - 16 шт, 4.6 м²
■ плитус мрамор h130 - 8.5 п/м

4.Коридор

S_{общая} пола :

■ мрамор существующий

5.Зона отдыха

S_{общая} пола :

■ мрамор существующий

6.Охрана

S_{общая} пола :

■ мрамор существующий
■ керамогранит 400х400 - 0.0 м²
■ плитус керамогранит h100 - 0.0 п/м

7.Вестибюль

S_{общая} пола : 64 м²

■ мрамор 600х600 - 150 шт, 45.6 м²
■ плитус мрамор h130 - 42.0 п/м
■ панно 18,4 м²:
■ мрамор декор. 400х400 - 8 шт.
■ мрамор декор. 298х400 - 56 шт.
■ мрамор бордю. 298х9,8 - 8 шт.
■ мрамор бордю. 298х9,8 - 72 шт.
■ мрамор. полирован. 298х298 - 30 шт.
■ мрамор . 298х298 - 44 шт.
■ мрамор неполированный декор. 298х298 - 16 шт.

■ мрамор лестница (полукруг.) - 12.0 м²
■ лестница (полукруг.):
■ плитус мрамор 150h - 4.5 м²

8.Лестница

S_{общая} пола :

■ мрамор ступени, (см. коридор 2 этаж)

9.Гардероб

S_{общая} пола :

■ мрамор 600х600 - 17 шт, 4.8 м²
■ плитус мрамор h130 - 3.0 п/м

10.Склад


S_{общая} пола :

■ керамогранит 400х400 - 80 шт, 12.0 м²
■ плитус керамогранит h100 - 15.0 п/м


↕ начало раскладки

Примечание:
- стыковка покрытий строго
под полотном двери

Фрагмент лестницы. М 1:15

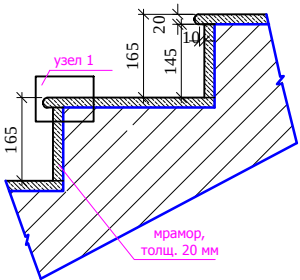

Узел 1. М 1:2

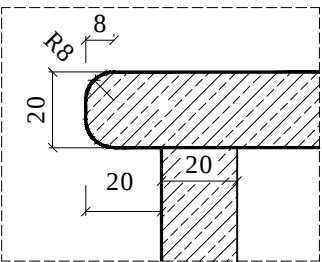



Примечание: На ступенях предусмотреть противоскользящие надсечки

М 1:100

изм.	кол. уч	лист	№ док	подп	дата	Рабочий проект салона красоты-2			
должность	фамилия	подпись	дата						
Дизайнер	Чапланова П.О					Салон красоты.1 этаж	Стадия	Лист	Листов
Выполнил	Чапланова П.О						РП		
						План полов.			

Инв.№подл.	Подпись и дата	Взамен инв.№

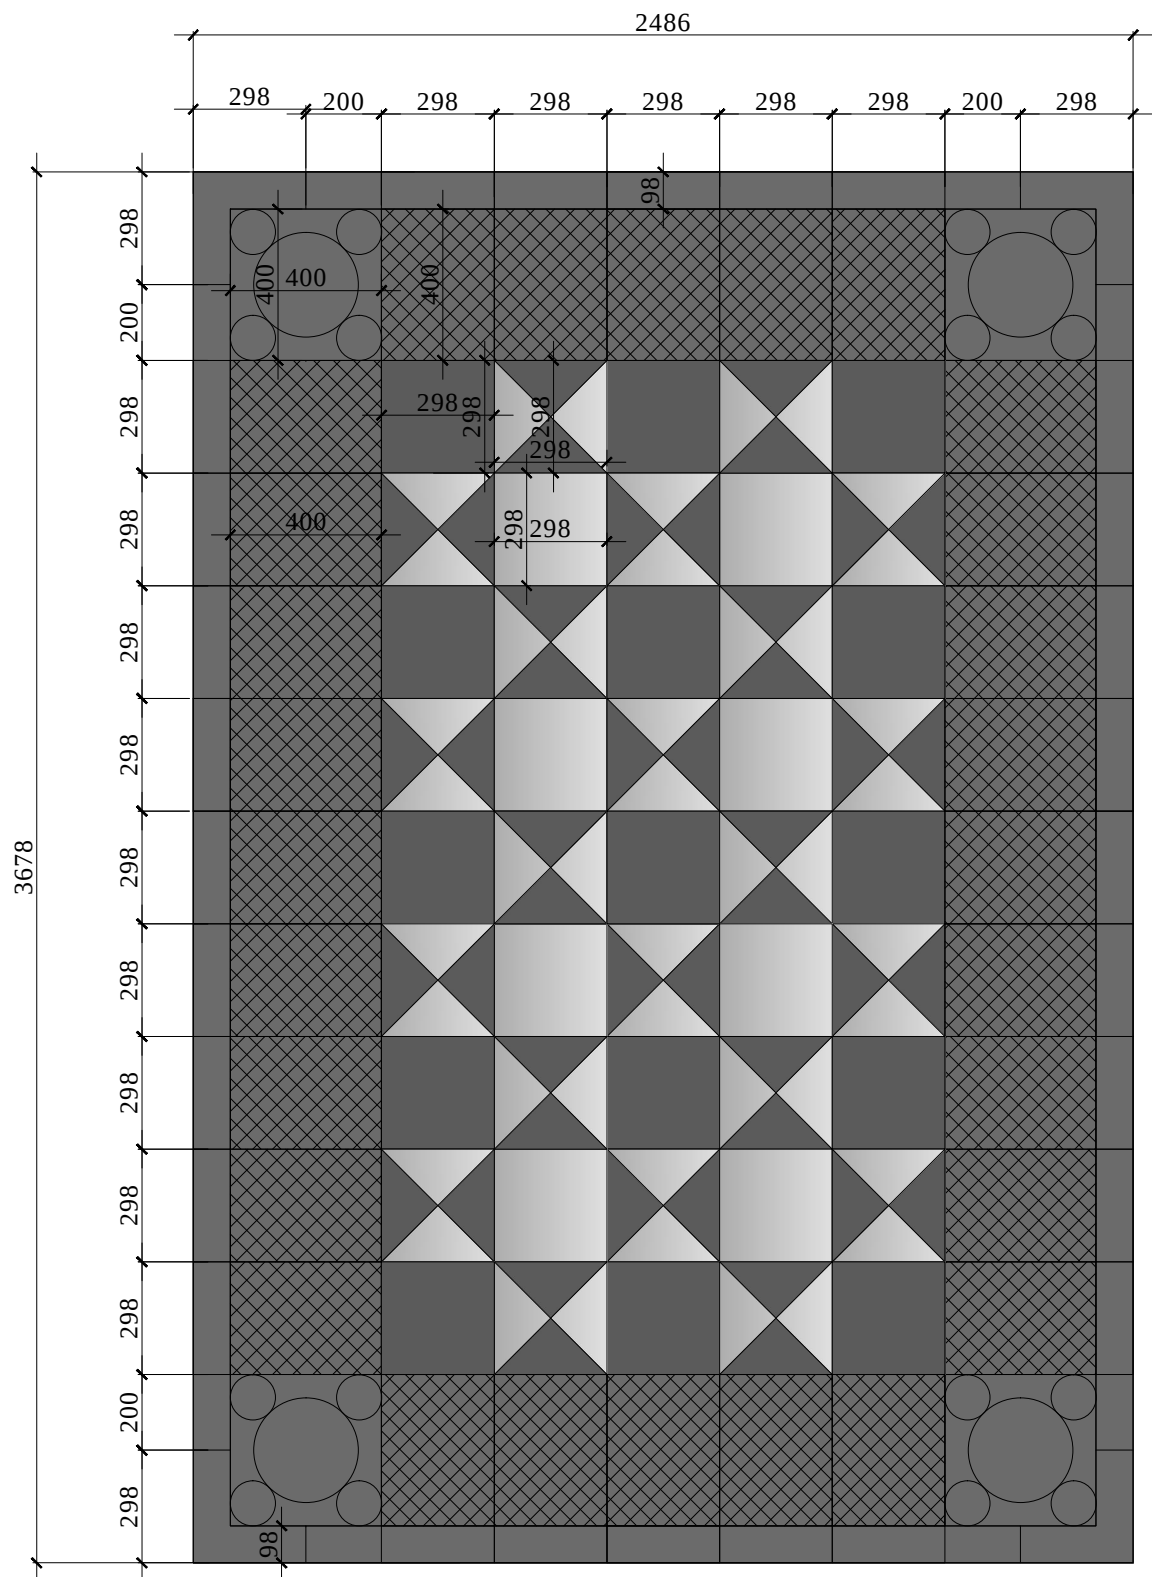

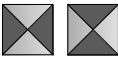
- панно 18,4 м²:
-  мрамор декор. 400х400 - 8 шт.
 -  мрамор декор. 298х400 - 56 шт.
 -  мрамор бордюр. 298х9,8 - 8 шт.
 -  мрамор бордюр. 298х9,8 - 72 шт.
 -  мрамор. полирован. 298х298 - 30 шт.
 -  мрамор . 298х298 - 44 шт.
 -  мрамор неполированный декор. 298х298 - 16 шт.

						М 1:20		
изм.	кол. уч	лист	№ док	подп	дата	Рабочий проект салона красоты-2		
должность		фамилия		подпись	дата			
Дизайнер		Чапланова П.О				Салон красоты.1 этаж	Стадия	Лист
Выполнил		Чапланова П.О					РП	Листов
						Пол.Панно.Вестибюль		

Взамен инв.№	
Подпись и дата	
Инв.№подл.	

Условные обозначения:


 Пульт кондиционера.

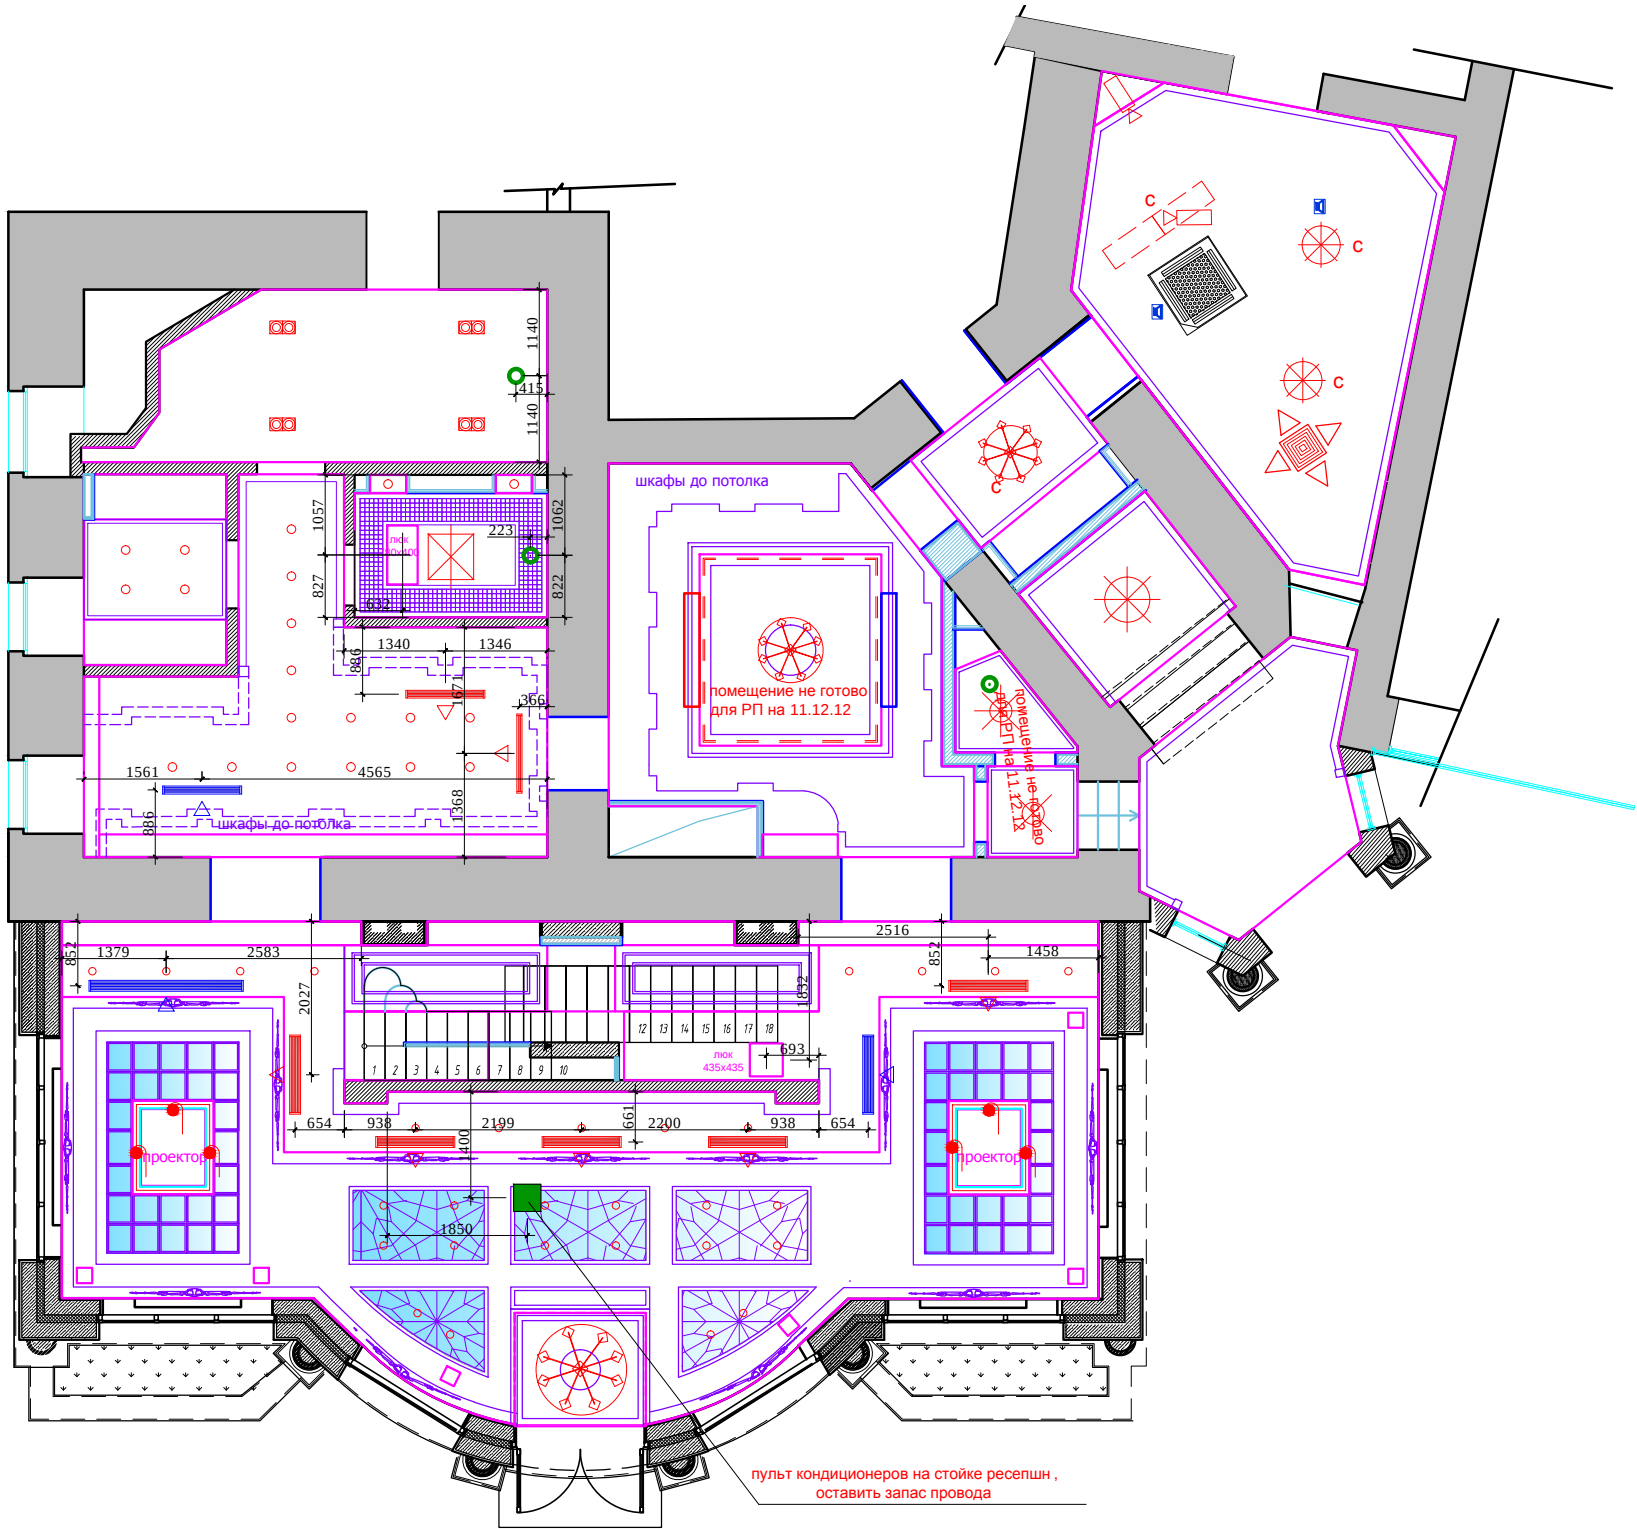

М 1:100

изм.	кол. уч	лист	№ док	подп	дата	Рабочий проект салона красоты-2			
должность			фамилия	подпись	дата				
Дизайнер			Чапланова П.О			Салон красоты.1 этаж	Стадия	Лист	Листов
Выполнил			Чапланова П.О				РП		
						План потолков с вент. решетками			

Взамен инв.№	
Подпись и дата	
Инв.№подл.	

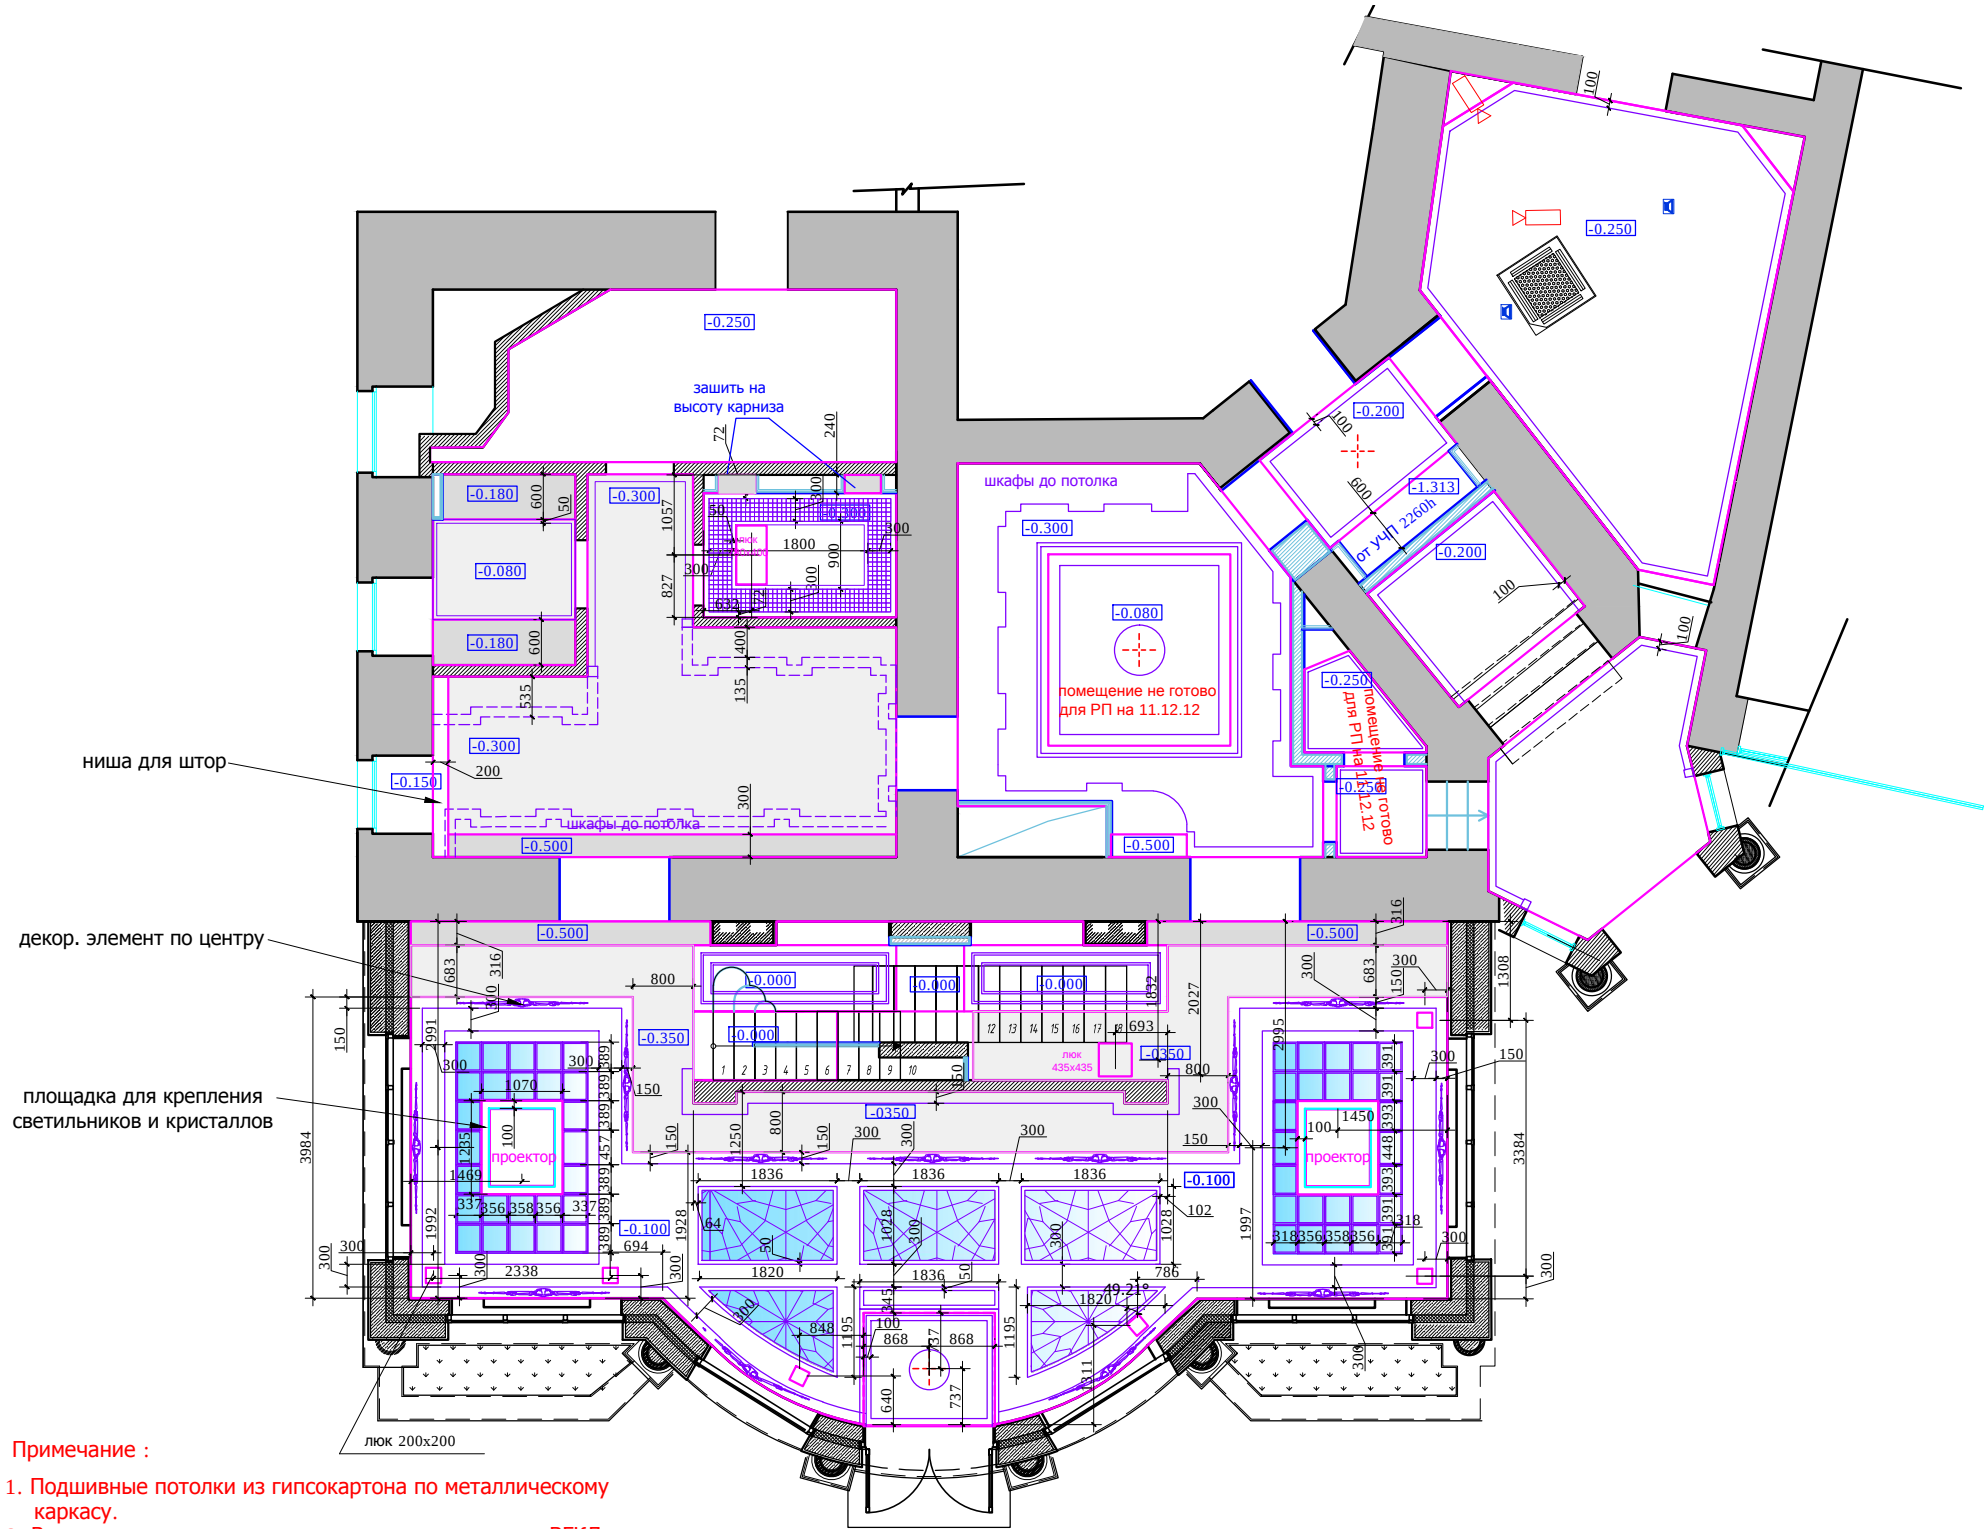


- Примечание :
1. Подшивные потолки из гипсокартона по металлическому каркасу.
 2. В мокрых зонах подшивные потолки выполнить из ГКЛ.
 3. Высоты указаны от уровня плиты перекрытия (0.000)
 4. В местах установки люстр и прочих изделий,оборудования , подвесных конструкций , лепнины установить закладные (см. план освещения) .
 5. **В местах крепления люстр над воздуховодом установить закладные с анкером (см. разрез)**
 6. **Вес люстры уточнить по спецификации светильников**
 7. При выполнении подвесных потолков из ГКЛ проследить , чтобы металлопрофиль не попал на посадочные места встраиваемых светильников (данный лист смотреть совместно с листами планов и разверток на каждое помещение).

УСЛОВНЫЕ ОБОЗНАЧЕНИЯ:

- потолок
- гипс
- + - место крепления люстр

М 1:100

изм.	кол. уч	лист	№ док	подп	дата	Рабочий проект салона красоты-2			
должность			фамилия	подпись	дата				
Дизайнер	Чапланова П.О					Салон красоты.1 этаж	Стадия	Лист	Листов
Выполнил	Чапланова П.О						РП		
						План потолков.			

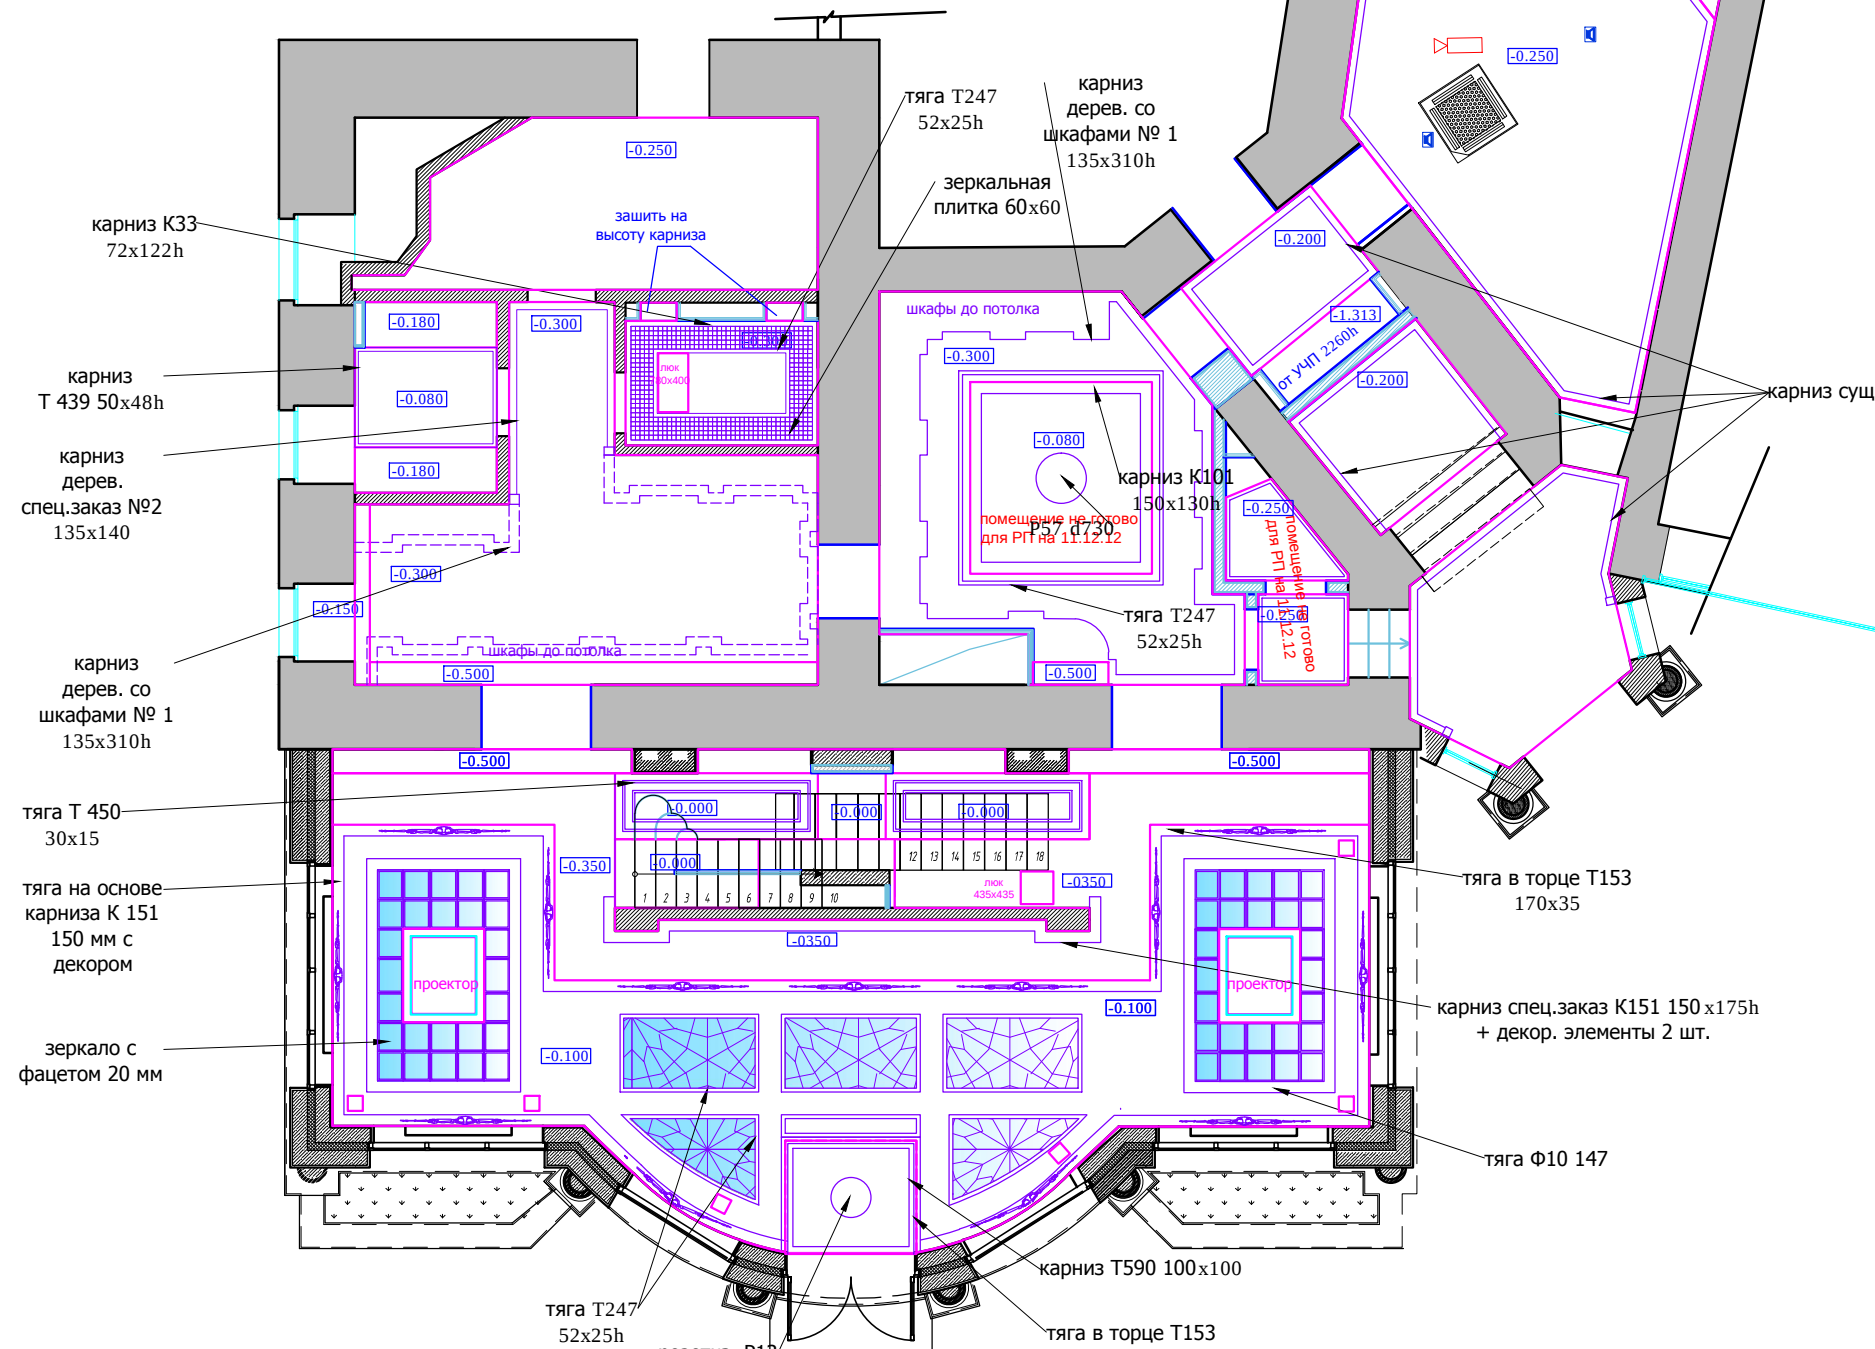

Примечание :

1. Подшивные потолки из гипсокартона по металлическому каркасу.
2. В мокрых зонах подшивные потолки выполнить из ГКЛ.
3. Высоты указаны от уровня плиты перекрытия (0.000)
4. В местах установки люстр и прочих изделий, оборудования , подвесных конструкций , лепнины установить закладные (см. план освещения) .
5. **В местах крепления люстр над воздуховодом установить закладные с анкером (см. разрез)**
6. **Вес люстры уточнить по спецификации светильников**
7. При выполнении подвесных потолков из ГКЛ проследить , чтобы металлопрофиль не попал на посадочные места встраиваемых светильников (данный лист смотреть совместно с листами планов и разверток на каждое помещение).

УСЛОВНЫЕ ОБОЗНАЧЕНИЯ:

- потолок
- гипс
- место крепления люстр

1.Бутик 2
Sобщая потолка : 20,0 м²
ГКЛ, покраска
карниз дерев. со шкафами № 1 135x310h 17.0 п/м
карниз дерев. спец.заказ №2 135x140 6.0 п/м

2.Коридор
Sобщая потолка : 0,0 м²
ГКЛ, покраска
карниз дерев. со шкафами № 1 135x310h 00.0 п/м
тяга T247 52x25h 00.0 п/м, гипс, покраска
карниз K101 150x130h 00.0 п/м, гипс, покраска
розетка P57 d730 1 шт., гипс, покраска

3.WC
Sобщая потолка : 4,5 м²
ГКЛ, покраска
карниз K33 72x122h 9.0 п/м, гипс, покраска
тяга T247 52x25h 6.0 п/м, гипс, покраска
зеркальная плитка 60x60 - 400шт.

4.Коридор
Sобщая потолка :3,5 м²
ГКЛ, покраска
карниз Т 590 100x100h 7.5 п/м, гипс, покраска

5.Зонга отдыха
Sобщая потолка :
потолок сущ.

6.Охрана
Sобщая потолка : 13,0 м²
ГКЛ, покраска
карниз сущ. + карниз Т 590 100x100h 2.5 п/м гипс, покраска

7.Вестибюль
Sобщая потолка : 73,0 м²
ГКЛ, покраска
карниз спец.заказ K151 150x175h
+ декор. элементы 2 шт. 10.0 п/м, гипс, покраска
тяга Ф10 147 30.0 п/м, гипс, покраска
тяга в торце T153 170x35 23.0 п/м, гипс, покраска
тяга на основе карниза К 151 150 мм с декором 40.0 п/м, гипс, покраска
тяга Т 450 30x15 23.0 п/м, гипс, покраска
тяга T247 52x25h 37.0 п/м, гипс, покраска
зеркало с фаяетом 20 мм 7.5 м²
розетка Р13 d530, 1 шт. гипс, покраска
карниз Т590 100x100 6.5 п/м гипс, покраска

9.Гардероб
Sобщая потолка : 25,0 м²
ГКЛ, покраска
карниз Т 439 50x48h 6.5 п/м, гипс, покраска
Примечания: гипс "Петергоф", некоторые элементы на основе "Gaudi"


М 1:100

Взамен инв.№	
Подпись и дата	
Инв.№подл.	

изм.	кол. уч	лист	№ док	подп	дата	Рабочий проект салона красоты-2			
должность		фамилия		подпись	дата				
Дизайнер		Чапланова П.О				Салон красоты.1 этаж	Стадия	Лист	Листов
Выполнил		Чапланова П.О					РП		
						План потолков с отделкой потолков			

Инва.№подл.	Подпись и дата	Взамен инв.№


- УСЛОВНЫЕ ОБОЗНАЧЕНИЯ:
- люстра
 - светильник потолочный/подвесной
 - точечный светильник
 - встроенный светильник, спот
 - закарнизный свет
 - существующий светильник (есть на объекте)

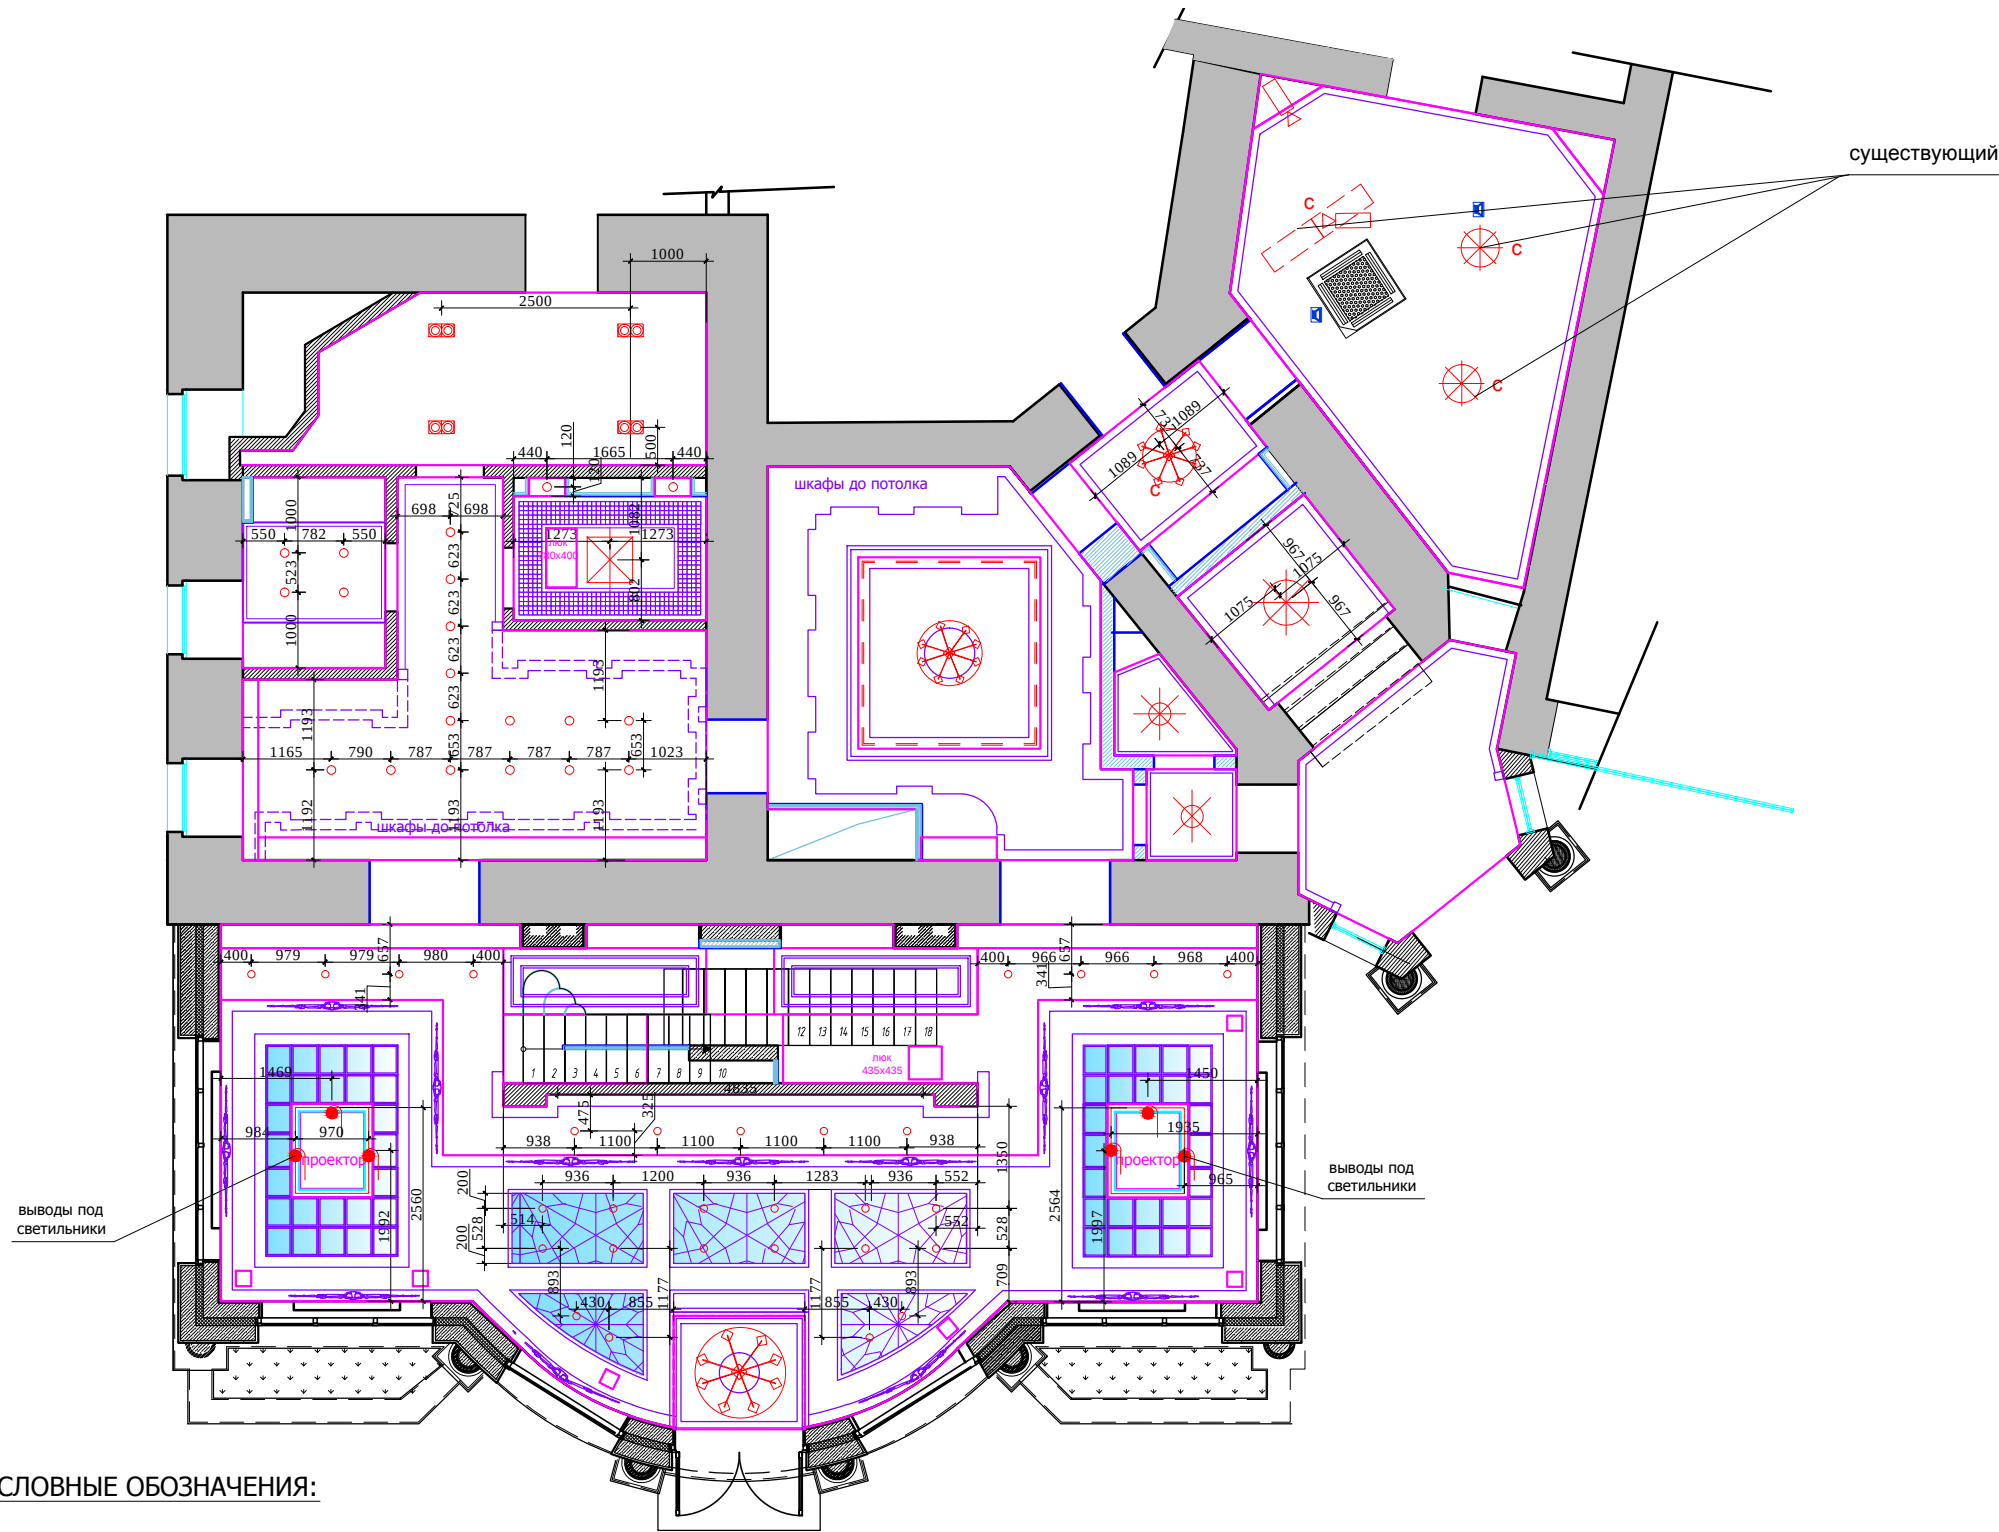

М 1:100

изм.	кол. уч	лист	№ док	подп	дата	Рабочий проект салона красоты-2			
должность		фамилия		подпись	дата				
Дизайнер		Чапланова П.О				Салон красоты.1 этаж	Стадия	Лист	Листов
Выполнил		Чапланова П.О					РП		
						План потолков с расстановкой осветительного оборудования с привязками			

Взамен инв.№	
Подпись и дата	
Инв.№подл.	

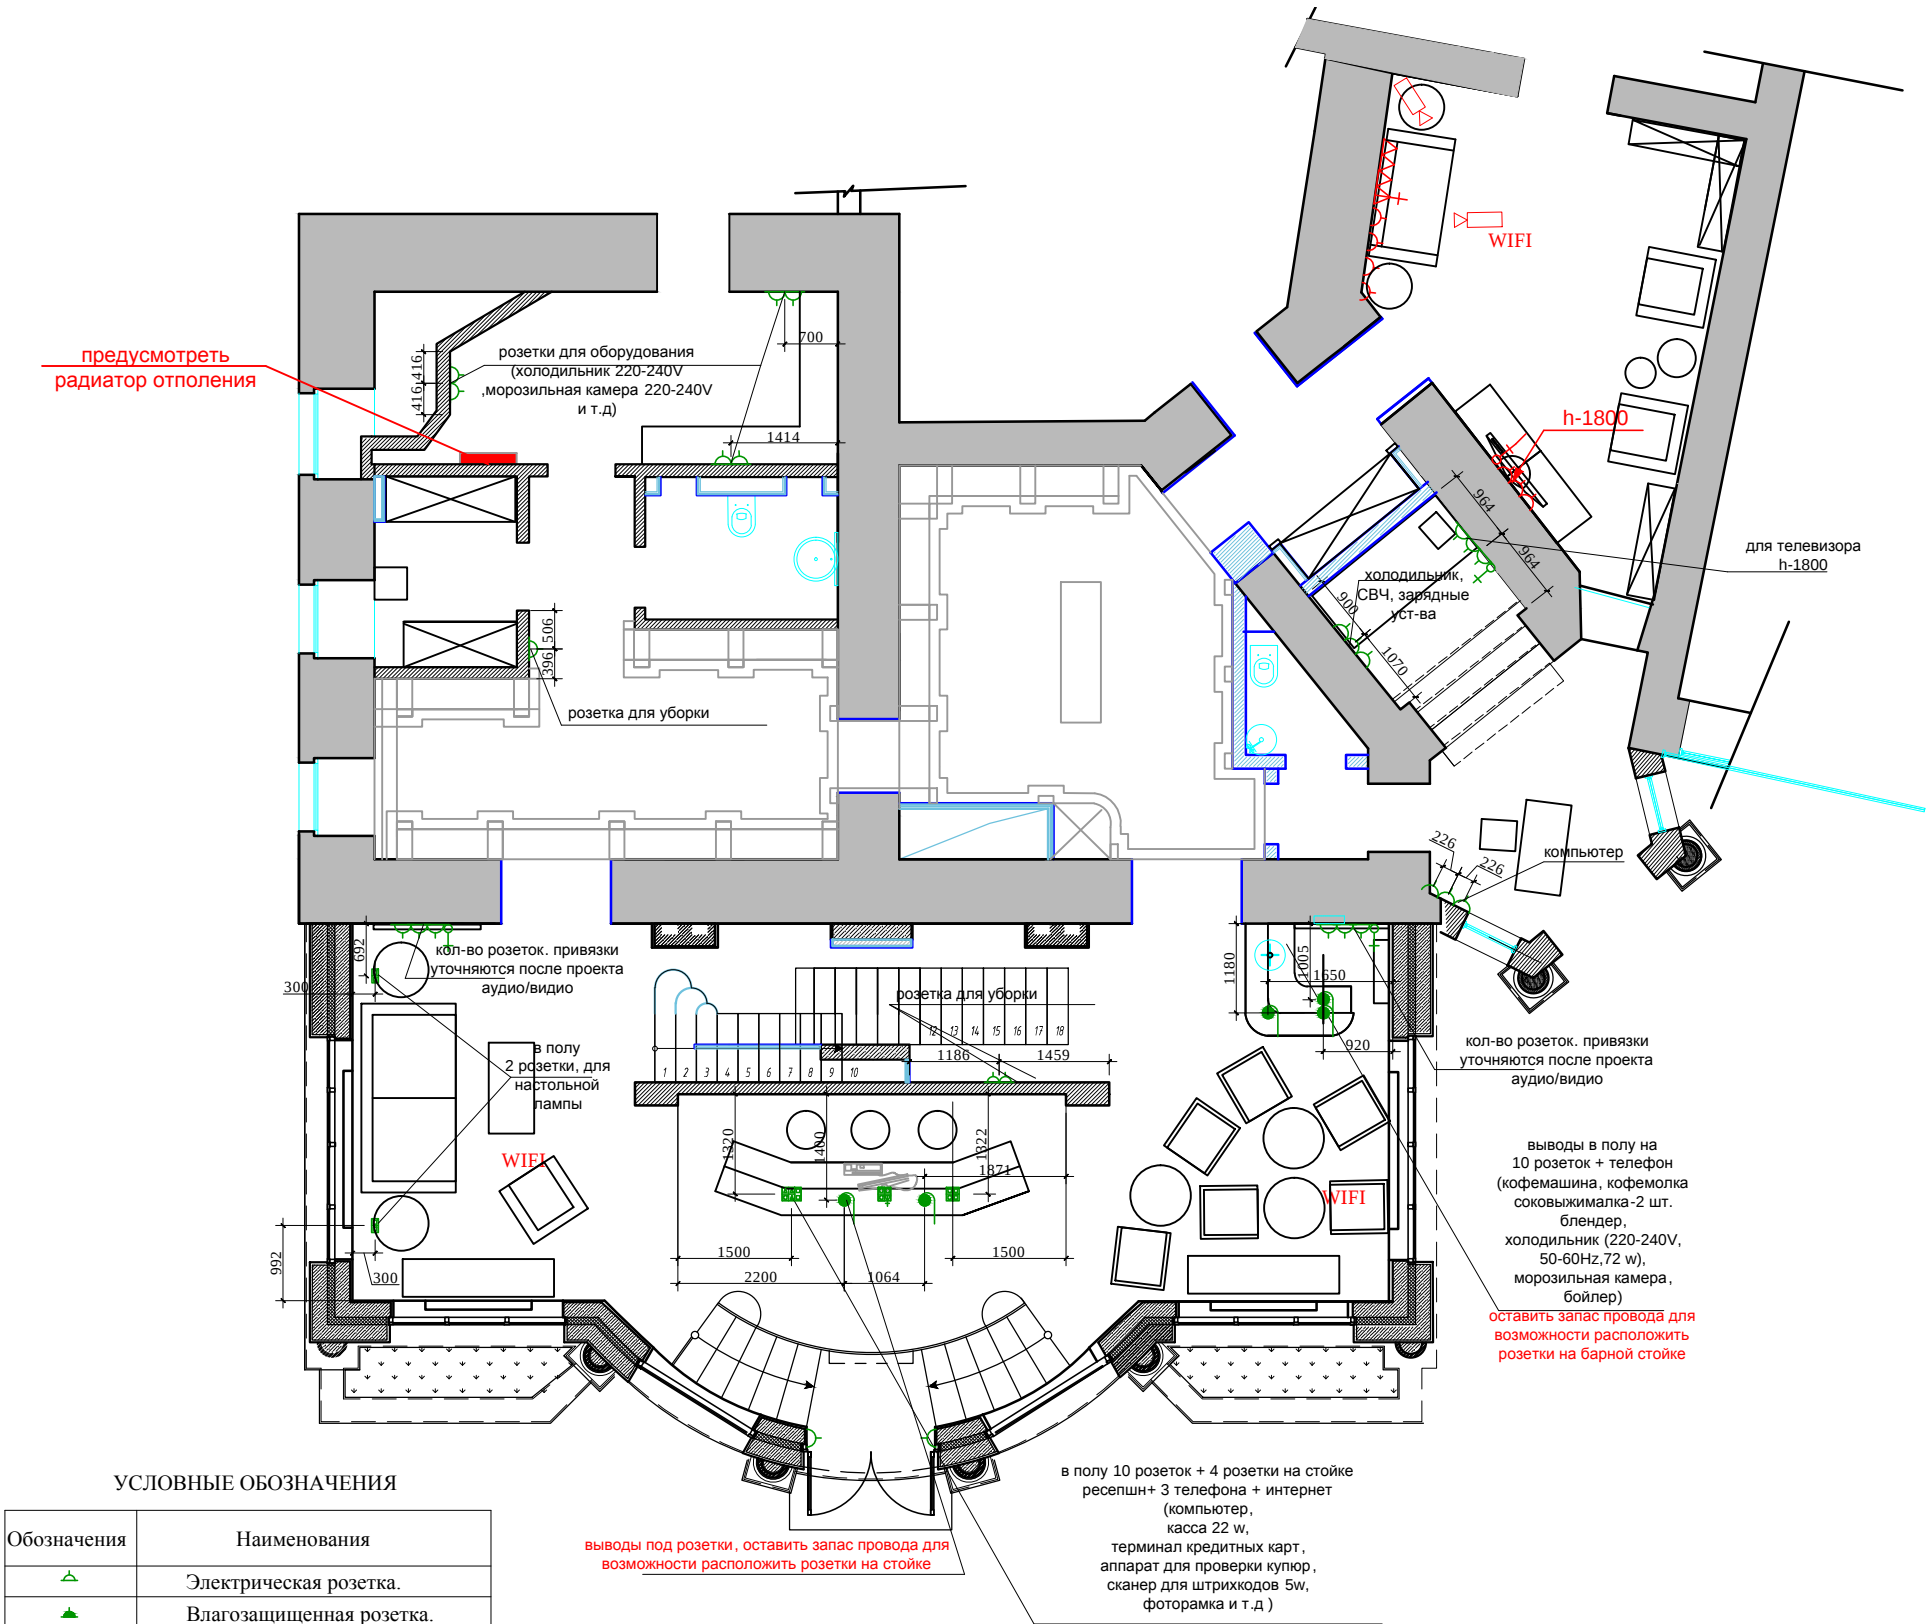

УСЛОВНЫЕ ОБОЗНАЧЕНИЯ


Обозначения	Наименования
▲	Электрическая розетка.
▲	Влагозащищенная розетка.
■	группа розеток, монтируемая в полу.
▲	Телефонная розетка.
⬆	розетка TV
⬆	Электрический вывод для штор.
⬆	Интернет вывод.
⬆	Устройство управления шторами
▲	Розетка.Существующая

*Все розетки монтировать на h=+0.250, кроме специально указанных
*Высоты розеток даны от уровня чистого пола

Данный лист смотреть **СТРОГО** с листами разверток на каждое помещение .

М 1:100

изм.	кол. уч	лист	№ док	подп	дата	Рабочий проект салона красоты-2			
должность			фамилия	подпись	дата				
Дизайнер			Чапланова П.О			Салон красоты.1 этаж	Стадия	Лист	Листов
Выполнил			Чапланова П.О				РП		
						План привязки розеток			

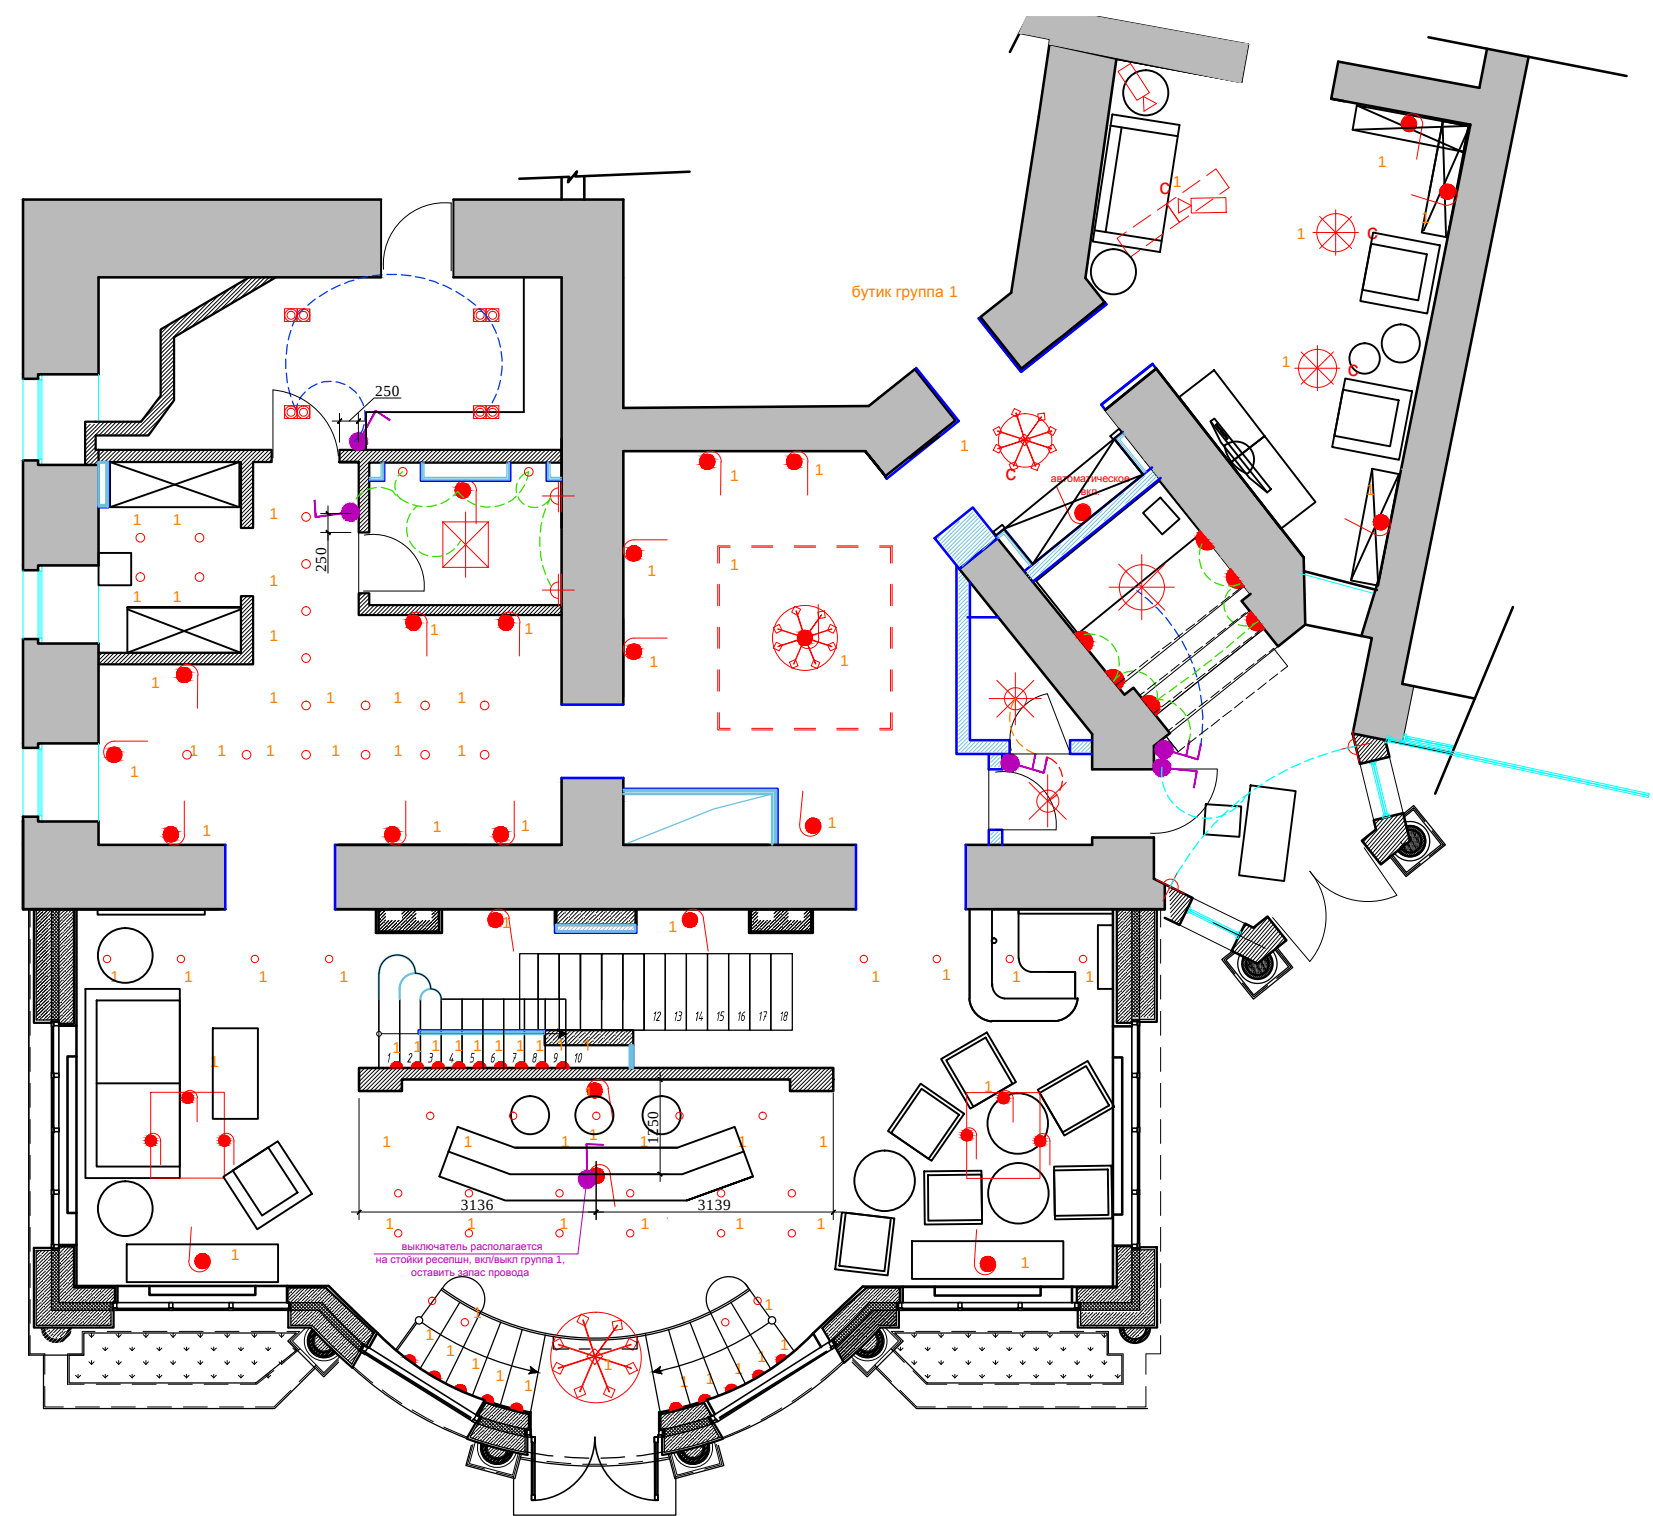

УСЛОВНЫЕ ОБОЗНАЧЕНИЯ:

- люстра
- светильник потолочный/подвесной
- точечный светильник
- встроенный светильник, спот
- закарнизный свет
- существующий светильник (есть на объекте)

УСЛОВНЫЕ ОБОЗНАЧЕНИЯ:

- вывод электрический
- бра
- подсвет лестницы

Выключатель 1-х клавишный .
Выключатель 2-х клавишный .
Выключатель 3-х клавишный .
Выключатель с несколько мест (перекрестный) 1-х клавишный .
Выключатель с несколько мест (перекрестный) 2-х клавишный .

*Все выключатели монтировать на h=+0.950, кроме специально указанных


Данный лист смотреть **СТРОГО** с листами разверток на каждое помещение .

М 1:100

изм.	кол. уч	лист	№ док	подп	дата	Рабочий проект салона красоты-2			
должность			фамилия	подпись	дата				
Дизайнер			Чапланова П.О			Салон красоты.1 этаж	Стадия	Лист	Листов
Выполнил			Чапланова П.О				РП		
						План расстановки выключателей, совмещенный с группами освещения			

Взамен инв.№	
Подпись и дата	
Инв.№подл.	


Спецификация заполнения дверных проемов							
№	Марка проема	Ширина проема (мм), размер обмерный	Высота проема (мм), размер обмерный	Ширина проема (мм)	Высота проема (мм)	Толщина стены (мм)	Примечание
1	ПР-1.01	см. "арх. проект"	см. "арх. проект"	см. "арх. проект"	см. "арх. проект"	см. "арх. проект"	
2	ПР-1.02	1447	2423	1450	2400	850	
3	ПР-1.03	903	2446	900	2400	162	
4	ПР-1.04	905	2427	900	2400	160	
5	ПР-1.05	804	2439	800	2400	141	
6	ПР-1.06	973	2397	973	2400	814	
7	ПР-1.07	1455	2423	1450	2400	850	
8	ПР-1.08	-	-	800	2400	180	
9	ПР-1.09	-	-	800	2400	180	
10	ПР-1.10	-	-	1000	2400	650	

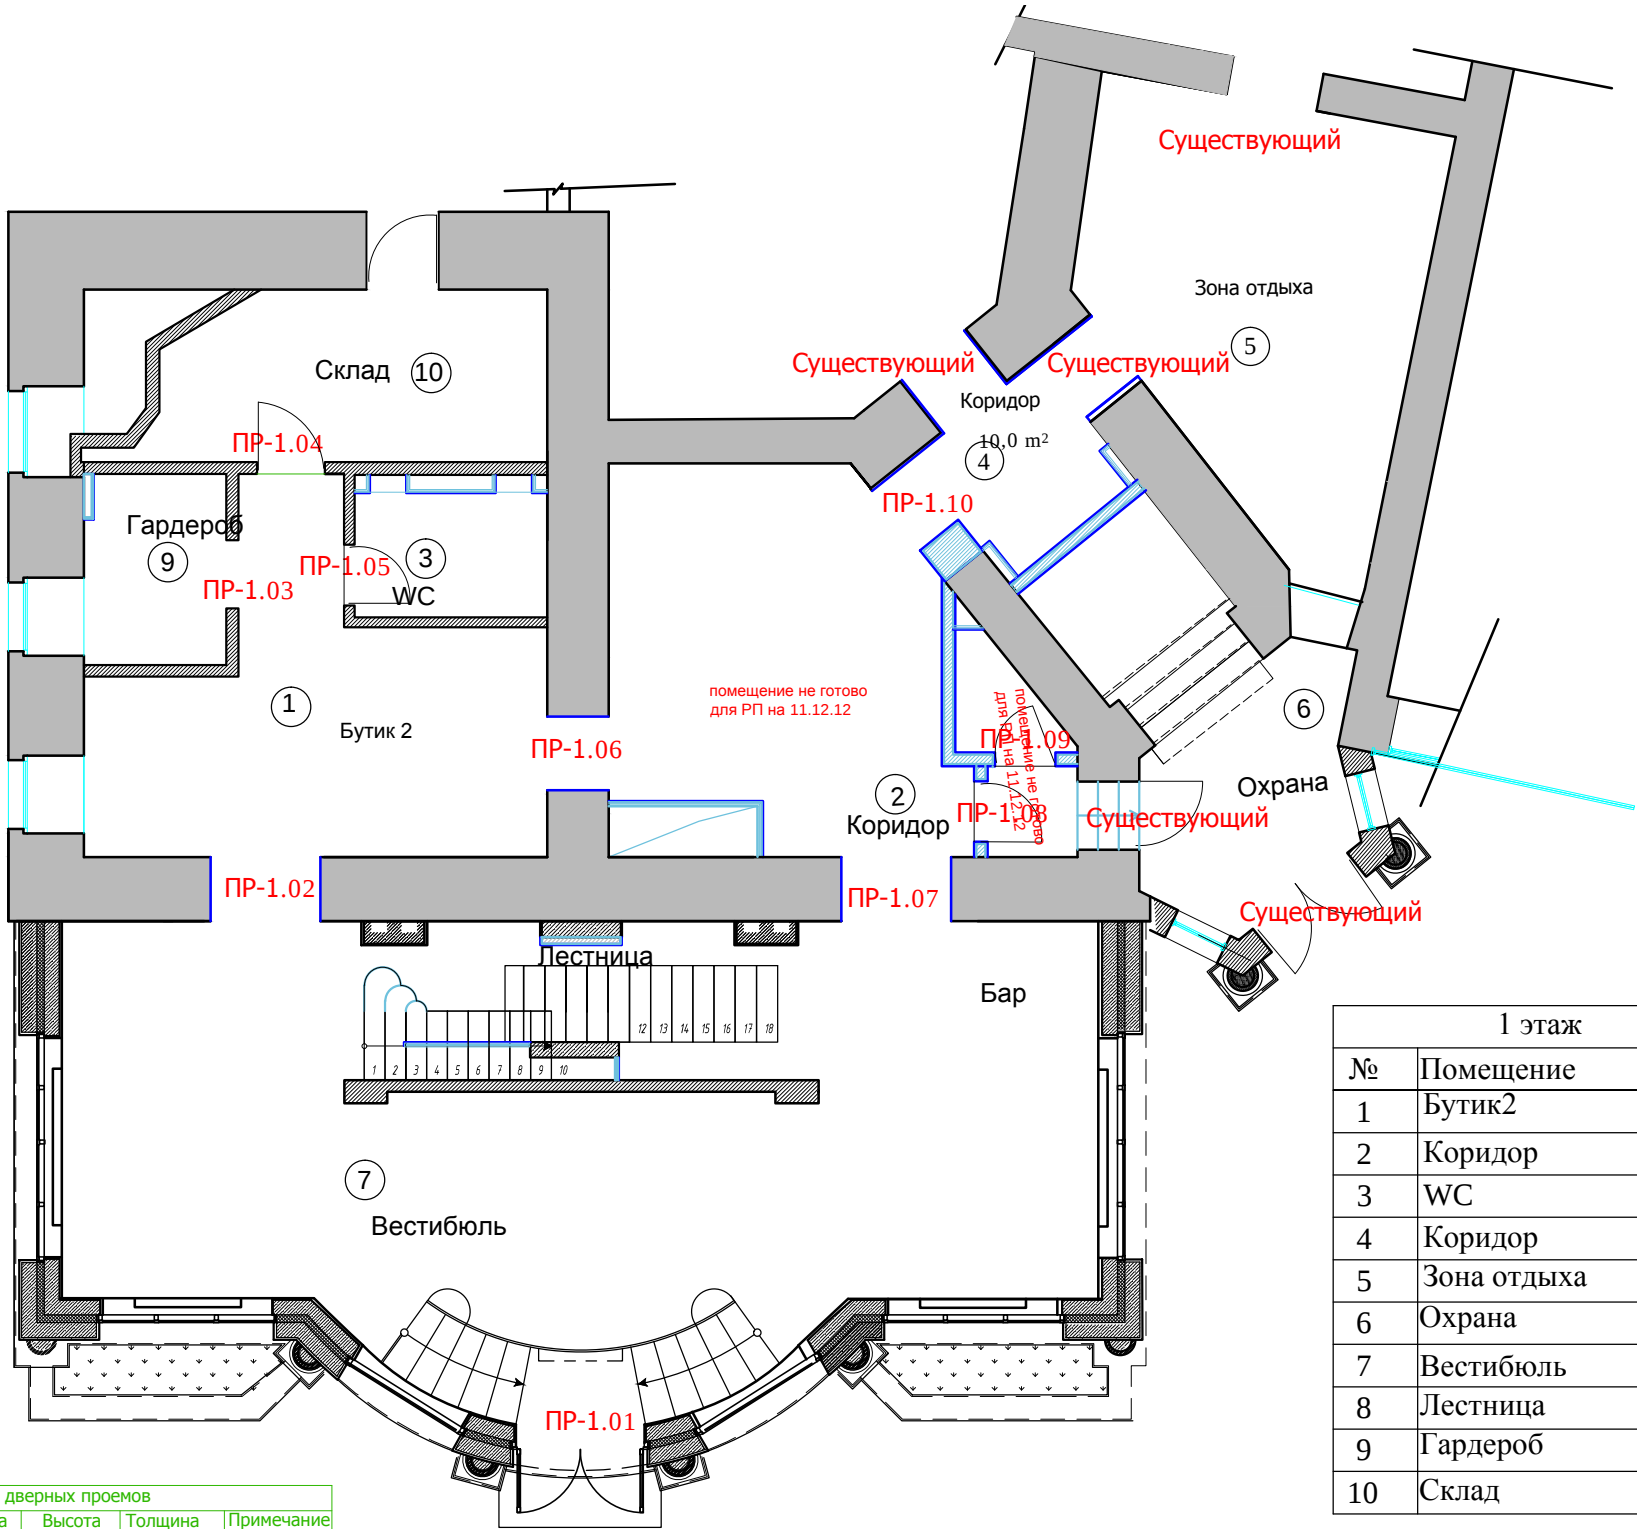

1 этаж		
№	Помещение	м²
1	Бутик2	20,3
2	Коридор	21,0
3	WC	4,2
4	Коридор	4,5
5	Зона отдыха	22,7
6	Охрана	18,5
7	Вестибюль	63,0
8	Лестница	12,0
9	Гардероб	4,6
10	Склад	12,0

изм.	кол. уч	лист	№ док	подп	дата	Рабочий проект салона красоты-2			
должность		фамилия		подпись	дата				
						Салон красоты.1 этаж	Стадия	Лист	Листов
Дизайнер		Чапланова П.О					РП		
Выполнил		Чапланова П.О				Спецификация заполнения дверных проемов			

М 1:100


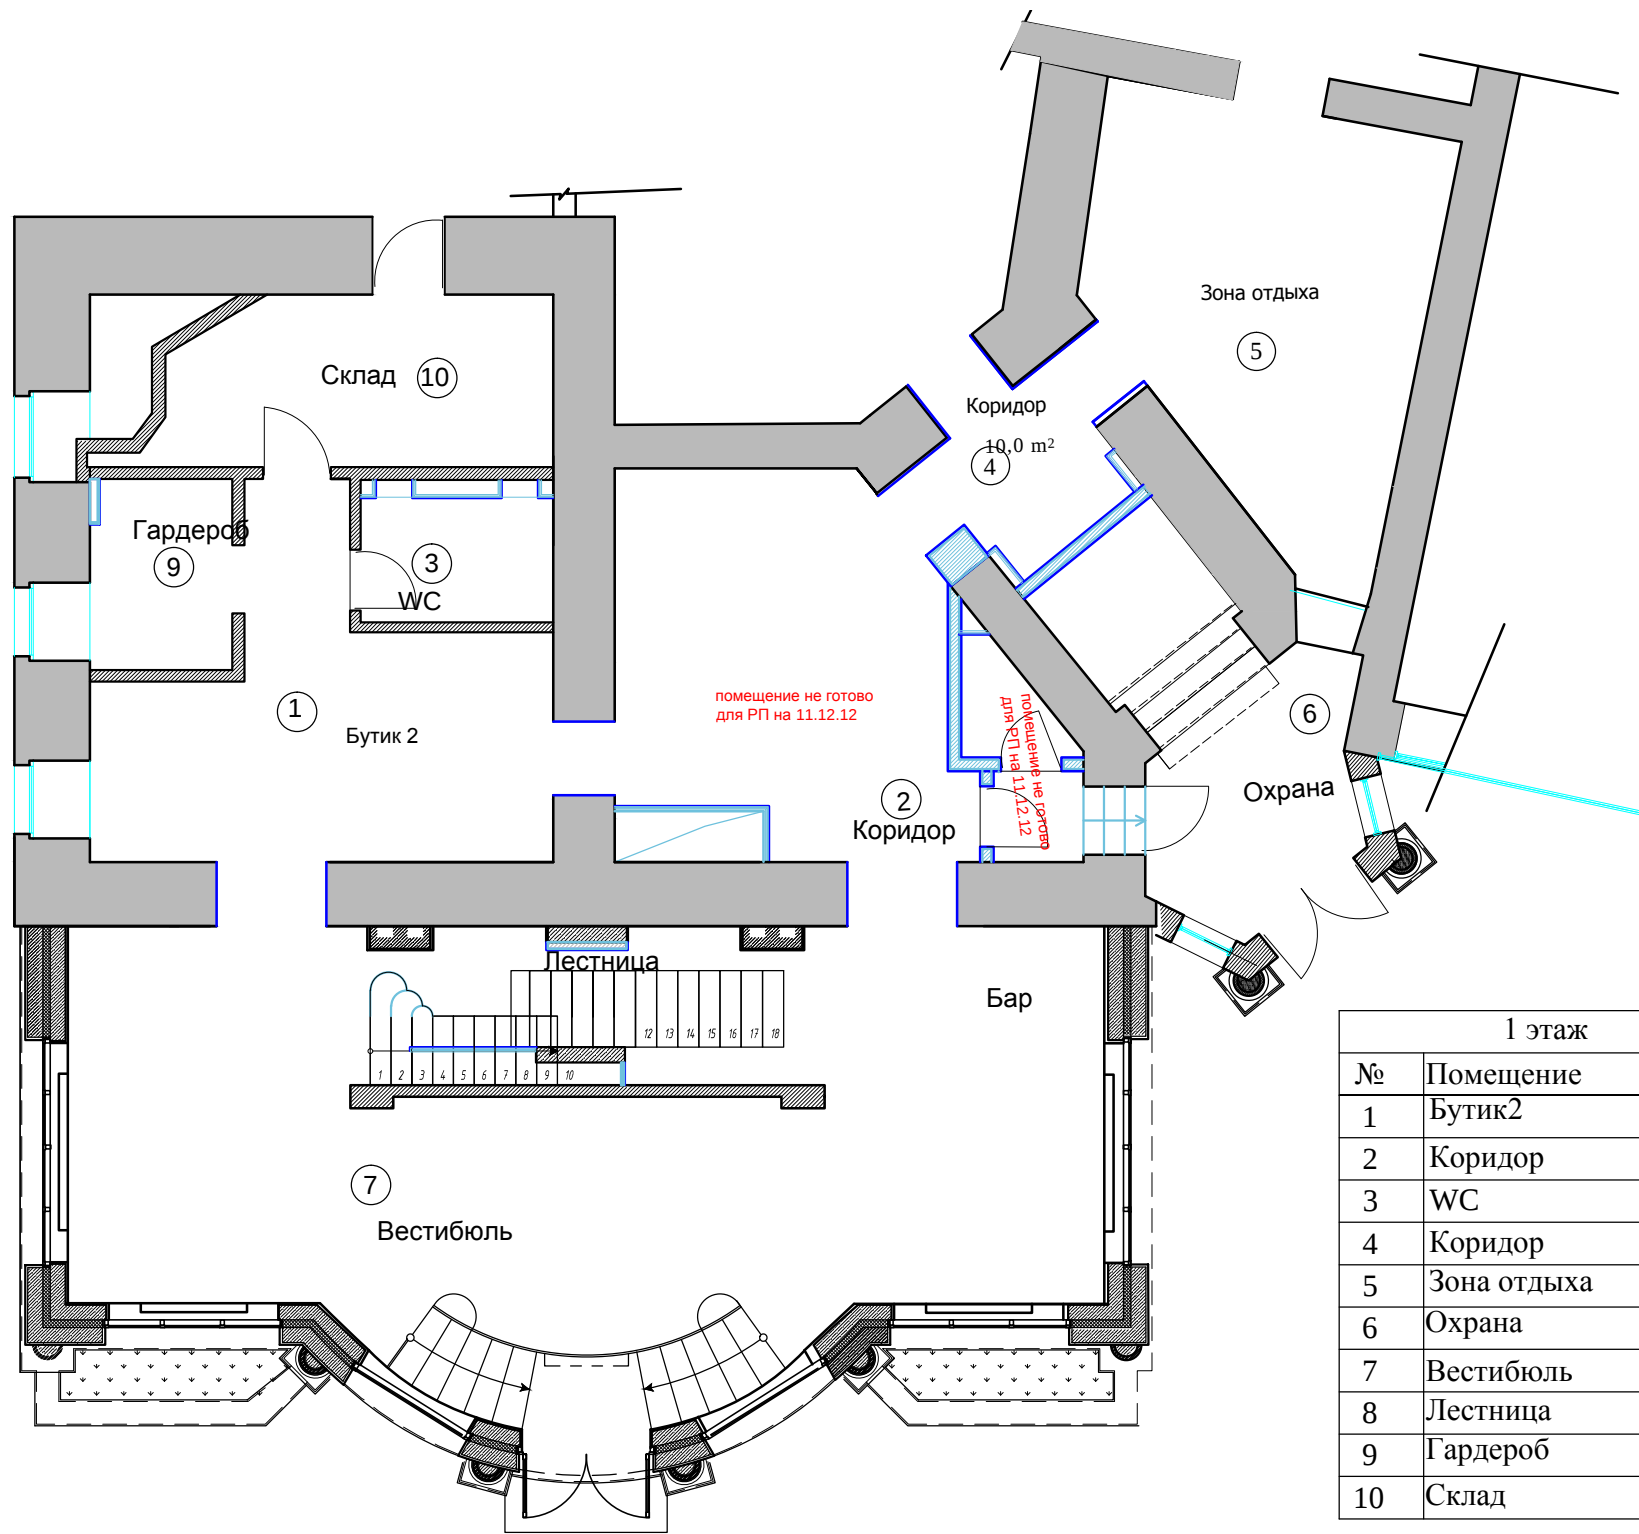


1 этаж		
№	Помещение	м²
1	Бутик2	20,3
2	Коридор	21,0
3	WC	4,2
4	Коридор	4,5
5	Зона отдыха	22,7
6	Охрана	18,5
7	Вестибюль	63,0
8	Лестница	12,0
9	Гардероб	4,6
10	Склад	12,0

М 1:100

изм.	кол. уч	лист	№ док	подп	дата	Рабочий проект салона красоты-2			
должность			фамилия	подпись	дата				
Дизайнер			Чапланова П.О			Салон красоты.1 этаж	Стадия	Лист	Листов
Выполнил			Чапланова П.О				РП		
						Спецификация заполнения оконных проемов (подоконники)			


Взамен инв.№	
Подпись и дата	
Инв.№подл.	

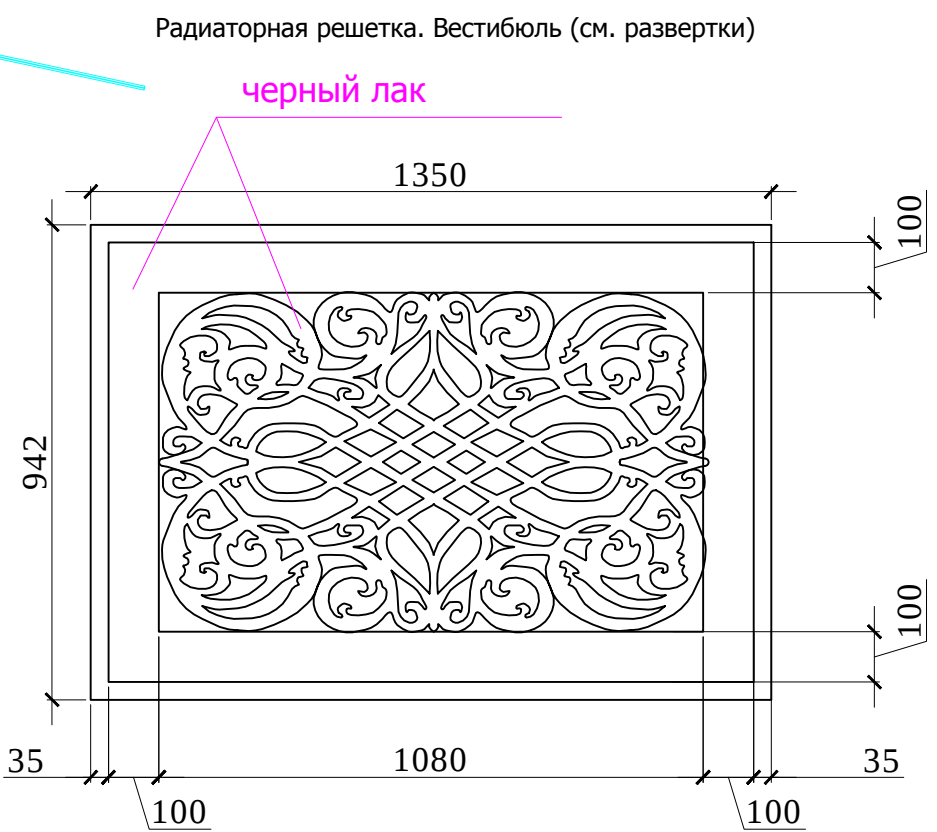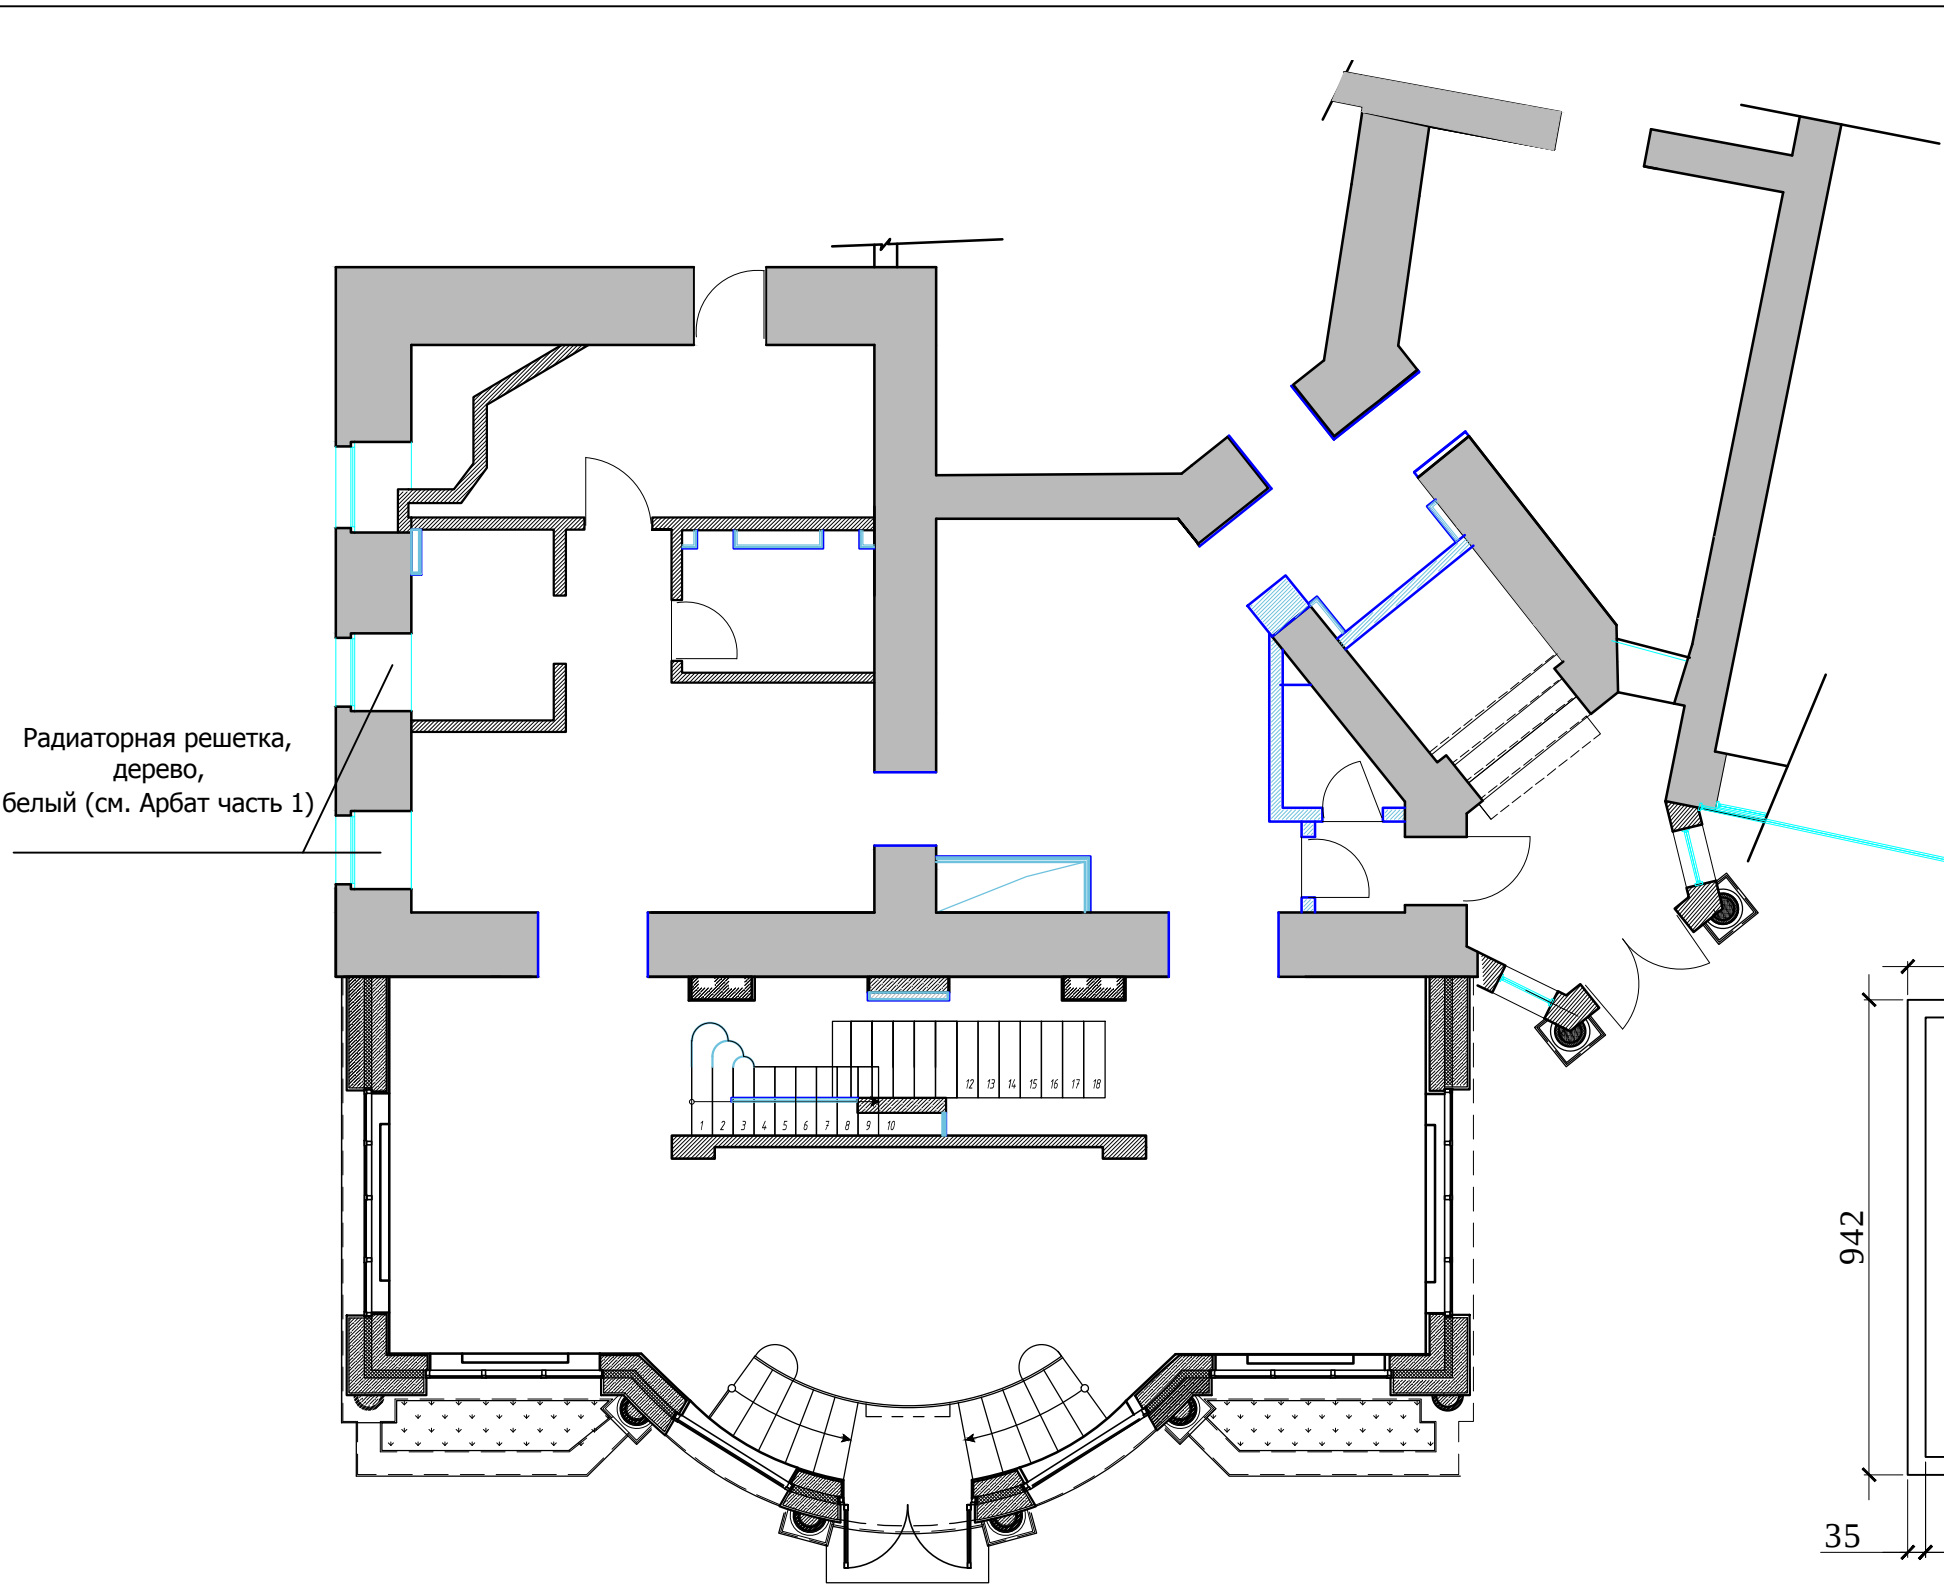



Взамен инв.№	
Подпись и дата	
Инв.№подл.	

изм.	кол. уч	лист	№ док	подп	дата	Рабочий проект салона красоты-2			
должность		фамилия		подпись	дата				
Дизайнер		Чапланова П.О				Салон красоты.1 этаж	Стадия	Лист	Листов
Выполнил		Чапланова П.О					РП		
						Спецификация заполнения оконных проемов (радиаторные решетки)			

Развертки. Бутик 2, помещение №1

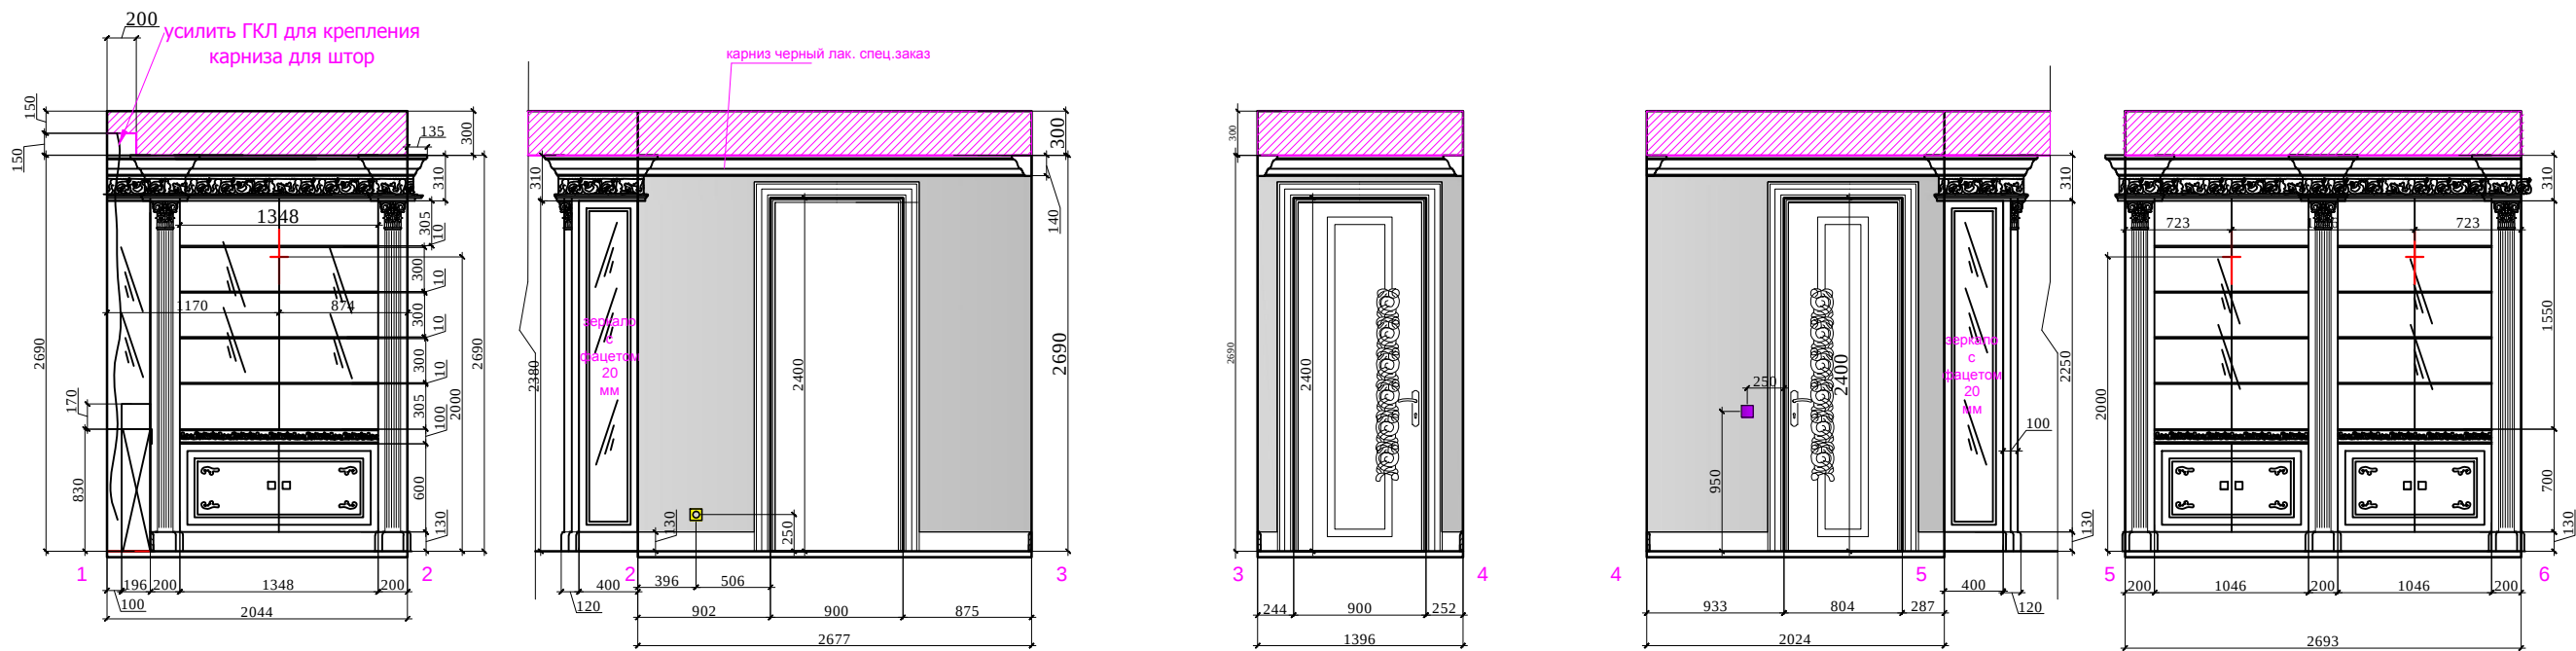

План.

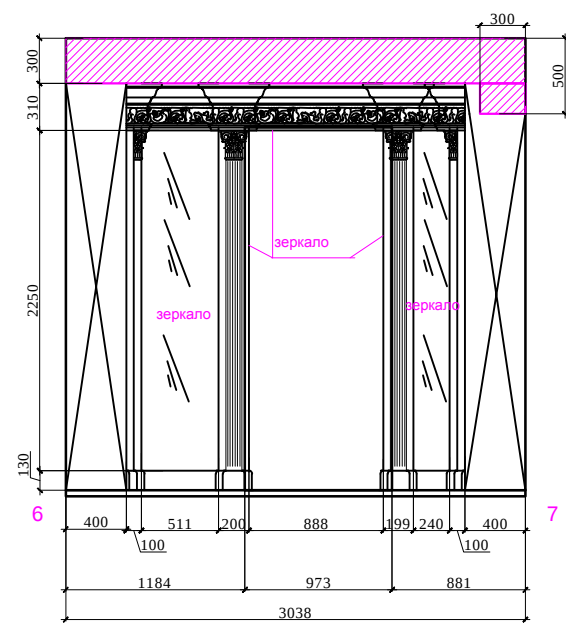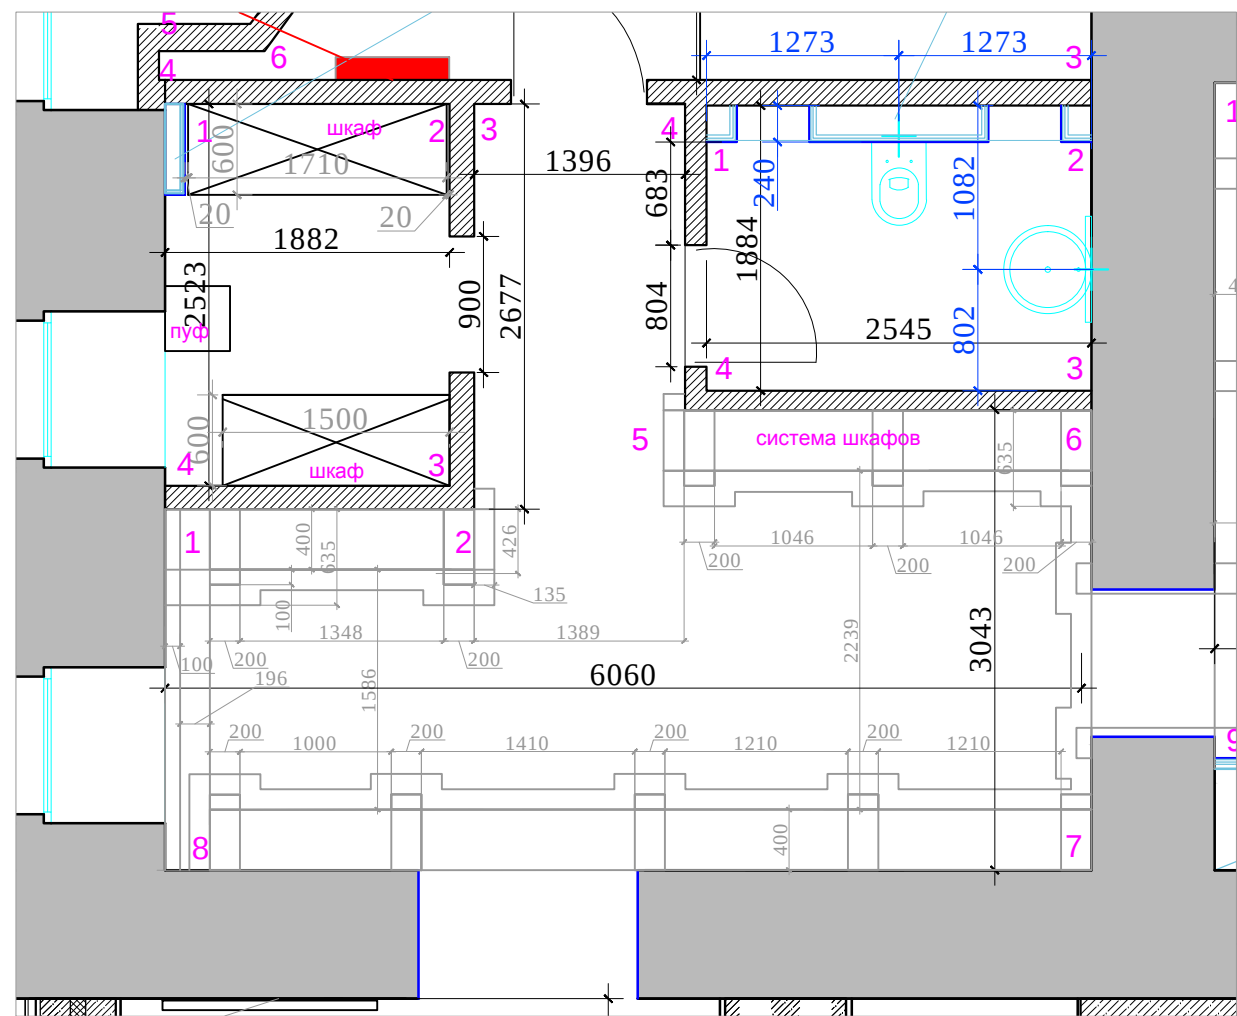

Условные обозначения:

S_стен : 46.8 м²

подготовка под шкафы 34.0 м²

декор. штукатурка 9.0 м²

витрины 12 п/м



Условные обозначения:

- Выключатель 1-х клавишный
- Выключатель 2-х клавишный
- Электророзетка одинарная
- Электророзетка двойная
- Электророзетка одинарная (защищенная)
- Электророзетка телевизионная.
- Вывод электрический

М 1:50

изм.	кол. уч	лист	№ док	подп	дата	Рабочий проект салона красоты-2			
должность			фамилия	подпись	дата				
Дизайнер			Чапланова П.О			Салон красоты.1 этаж	Стадия	Лист	Листов
Выполнил			Чапланова П.О				РП		
						План. Развертки бутика 2, помещение № 1 (лист 1)			

Развертки. Бутик 2, помещение №1

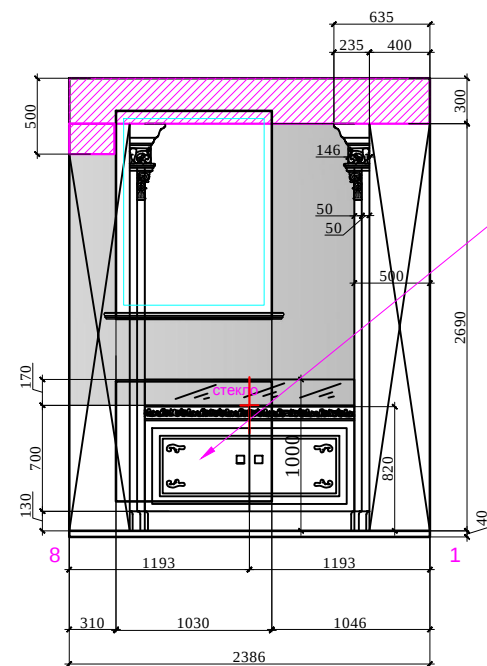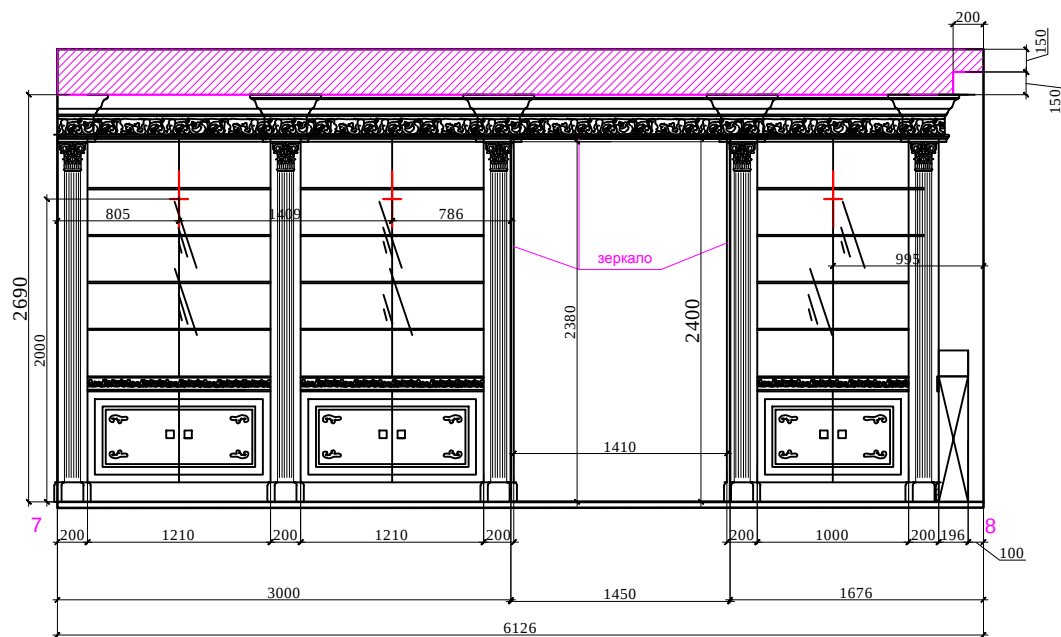

Условные обозначения:



S_стен : 46.8 м²

подготовка под шкафы 34.0 м²
декор. штукатурка 9.0 м²
витрины 12 п/м

Условные обозначения:

- Выключатель 1-х клавишный
- Выключатель 2-х клавишный
- Электророзетка одинарная
- Электророзетка двойная
- Электророзетка одинарная (защищенная)
- Электророзетка телевизионная.
- Вывод электрический


План.

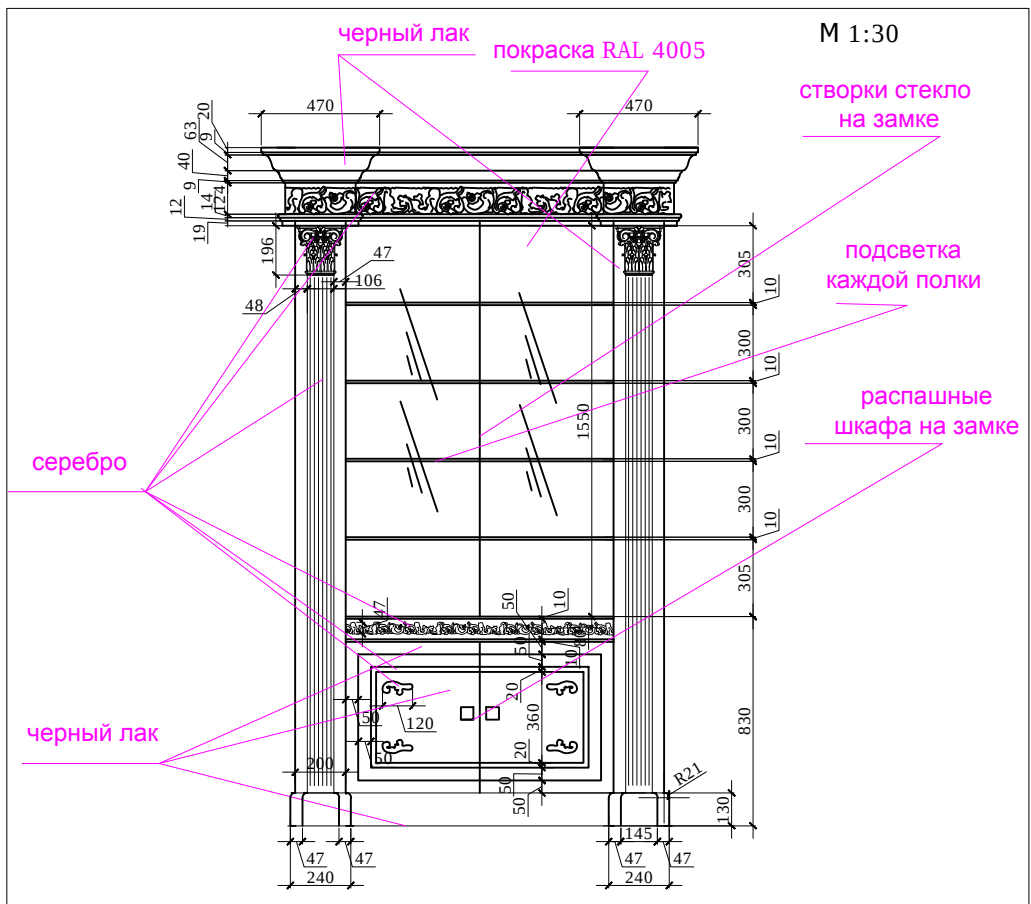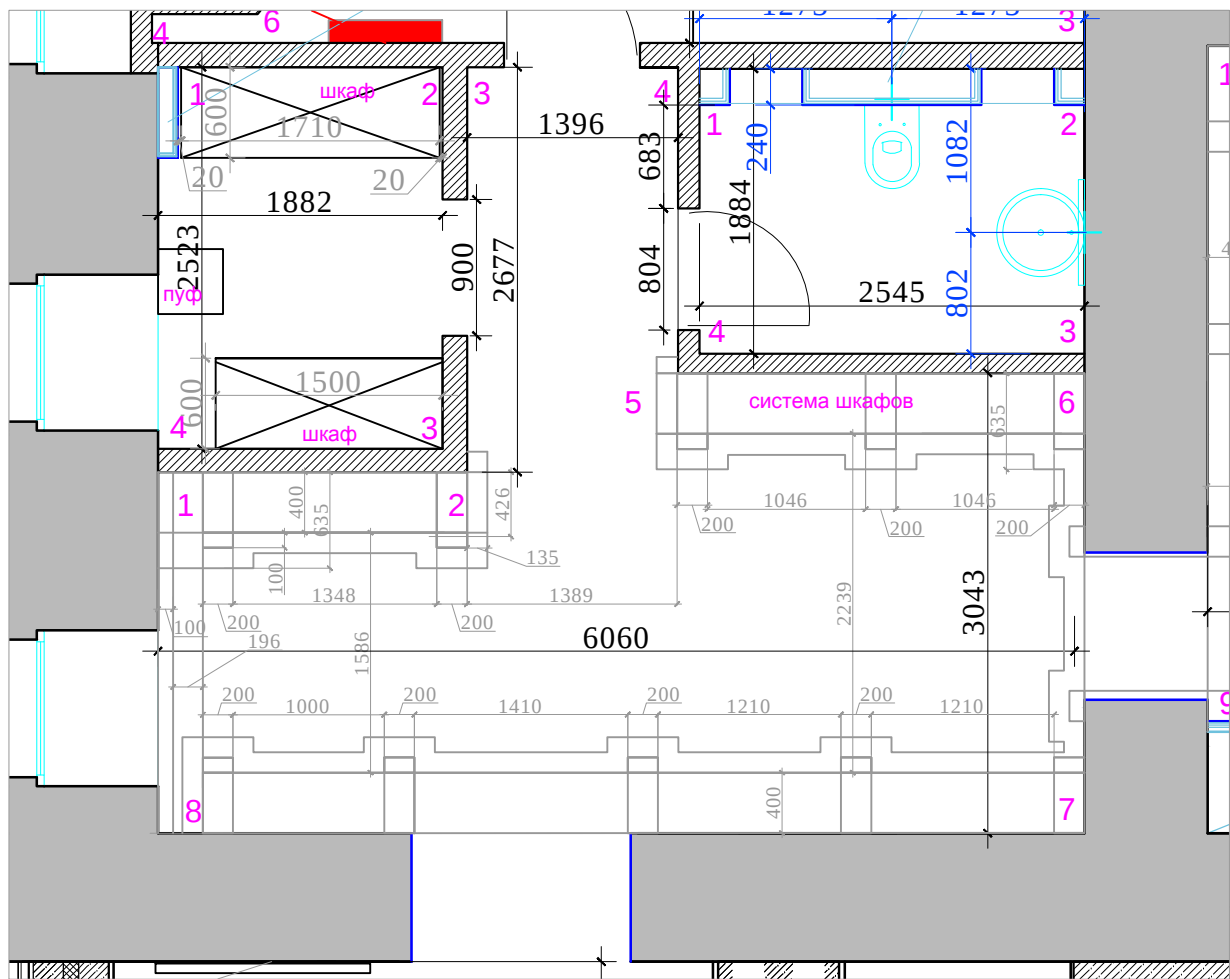




М 1:50

изм.	кол. уч	лист	№ док	подп	дата				
должность	фамилия		подпись		дата				
Дизайнер	Чапланова П.О					Салон красоты.1 этаж		Стадия	Лист
Выполнил	Чапланова П.О							РП	Листов
						План. Развертки бутика 2, помещение № 1 (лист 2)			

Развертки. Коридор, помещение №2

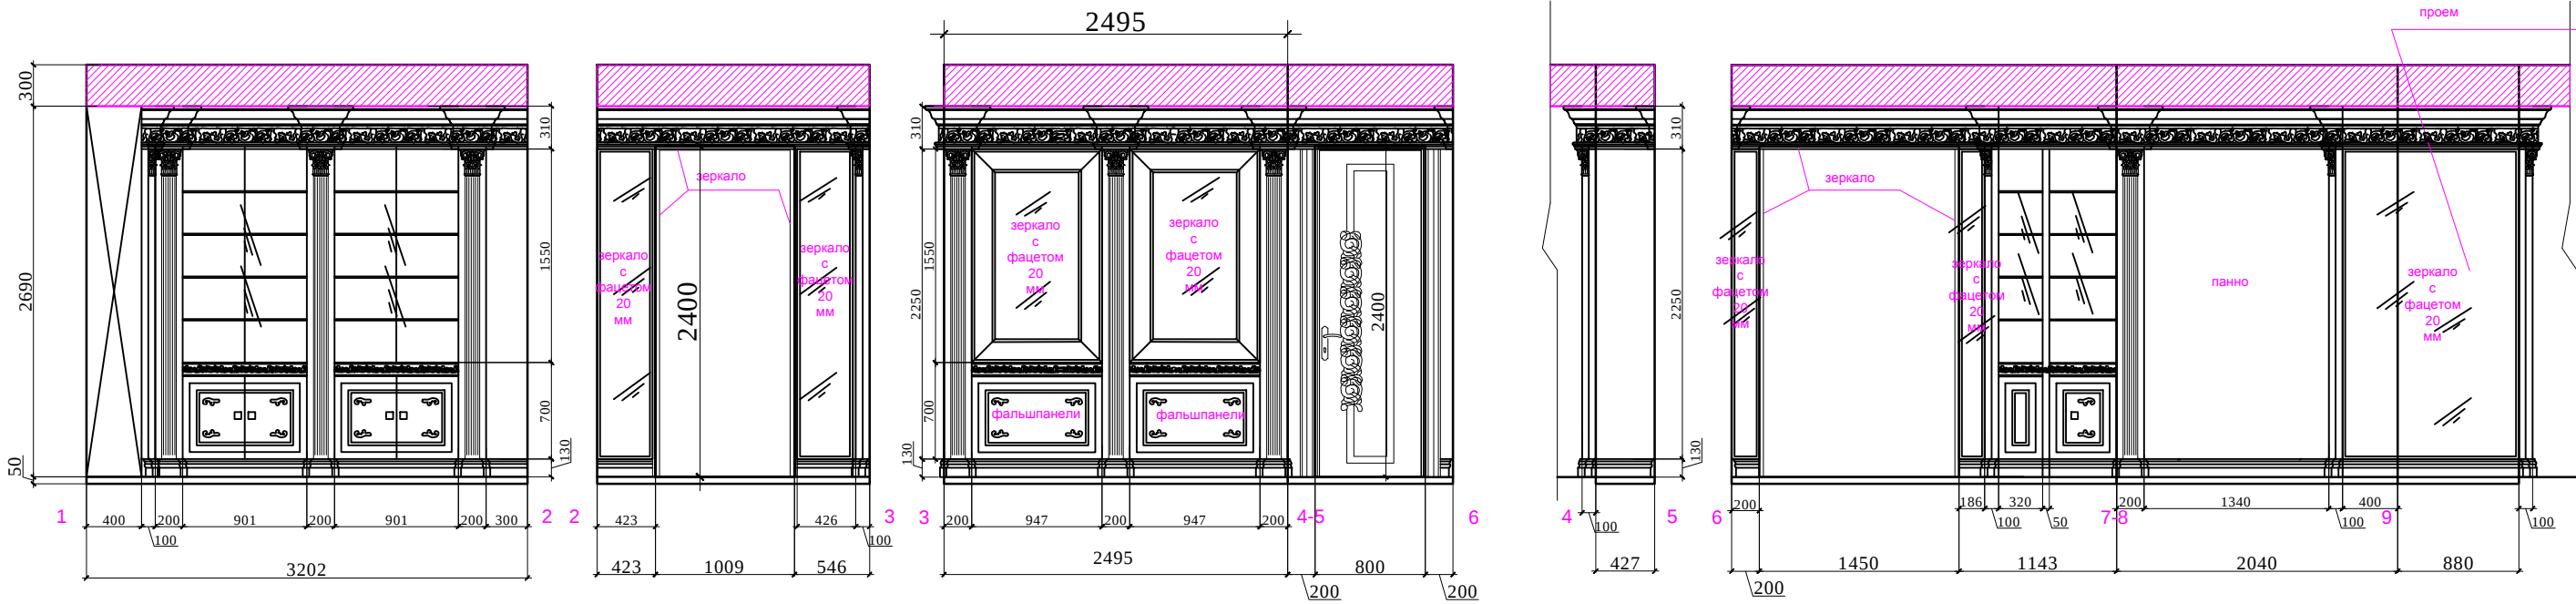

План.

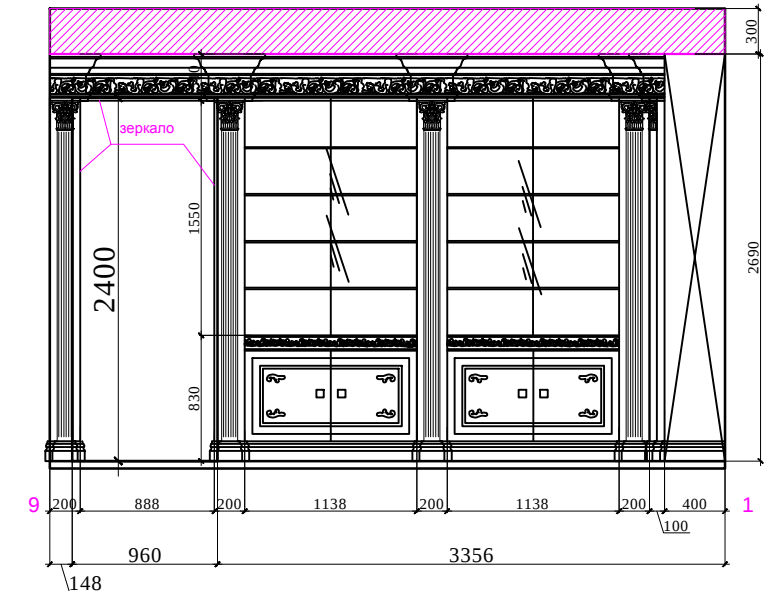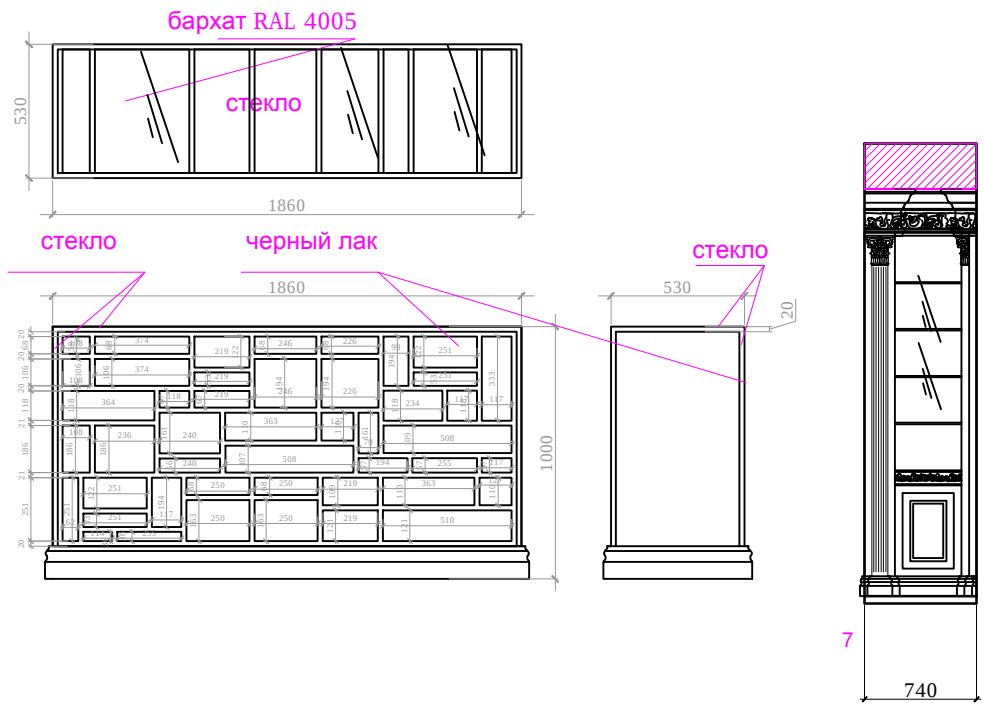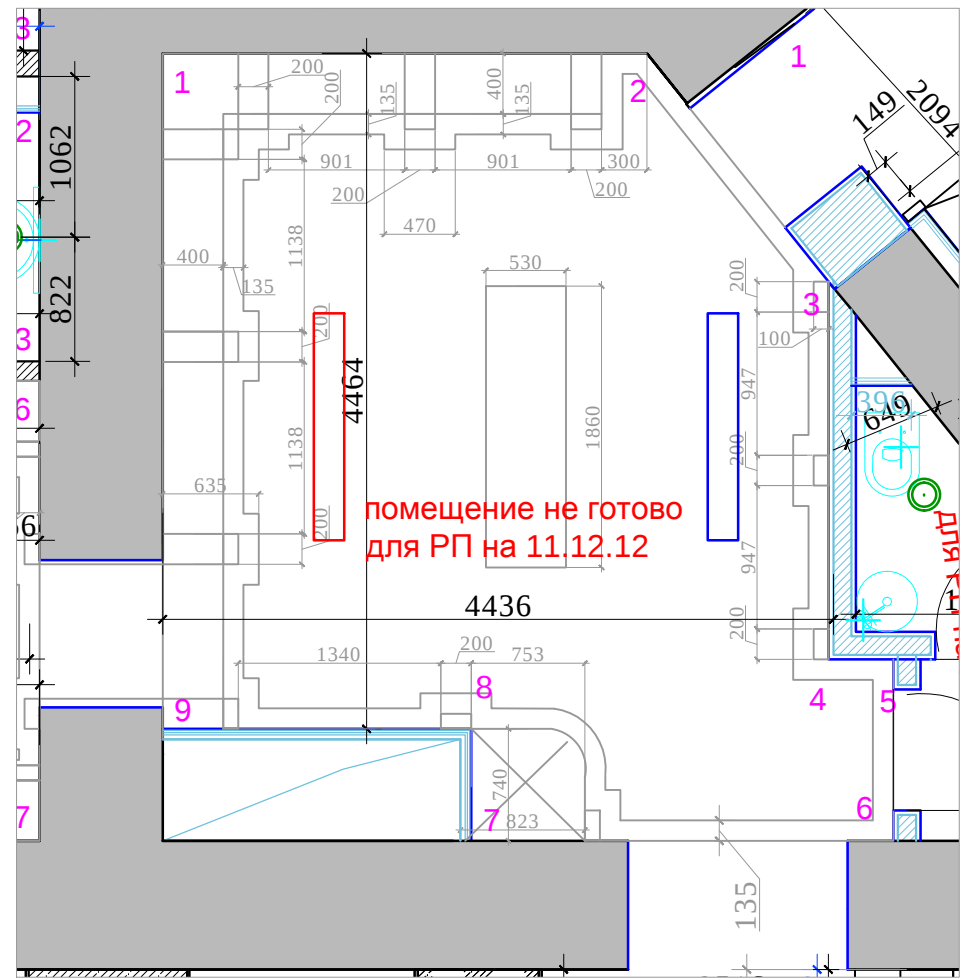


М 1:50


- Условные обозначения:
- Выключатель 1-х клавишный
 - Выключатель 2-х клавишный
 - Электророзетка одинарная
 - Электророзетка двойная
 - Электророзетка одинарная (защищенная)
 - Электророзетка телевизионная.
 - Вывод электрический

изм.	кол. уч	лист	№ док	подп	дата					
должность		фамилия		подпись	дата					
Дизайнер		Чапланова П.О				Салон красоты.1 этаж		Стадия	Лист	Листов
Выполнил		Чапланова П.О						РП		
						План. Развертки коридора, помещение № 2				

Развертки. WC, помещение №3

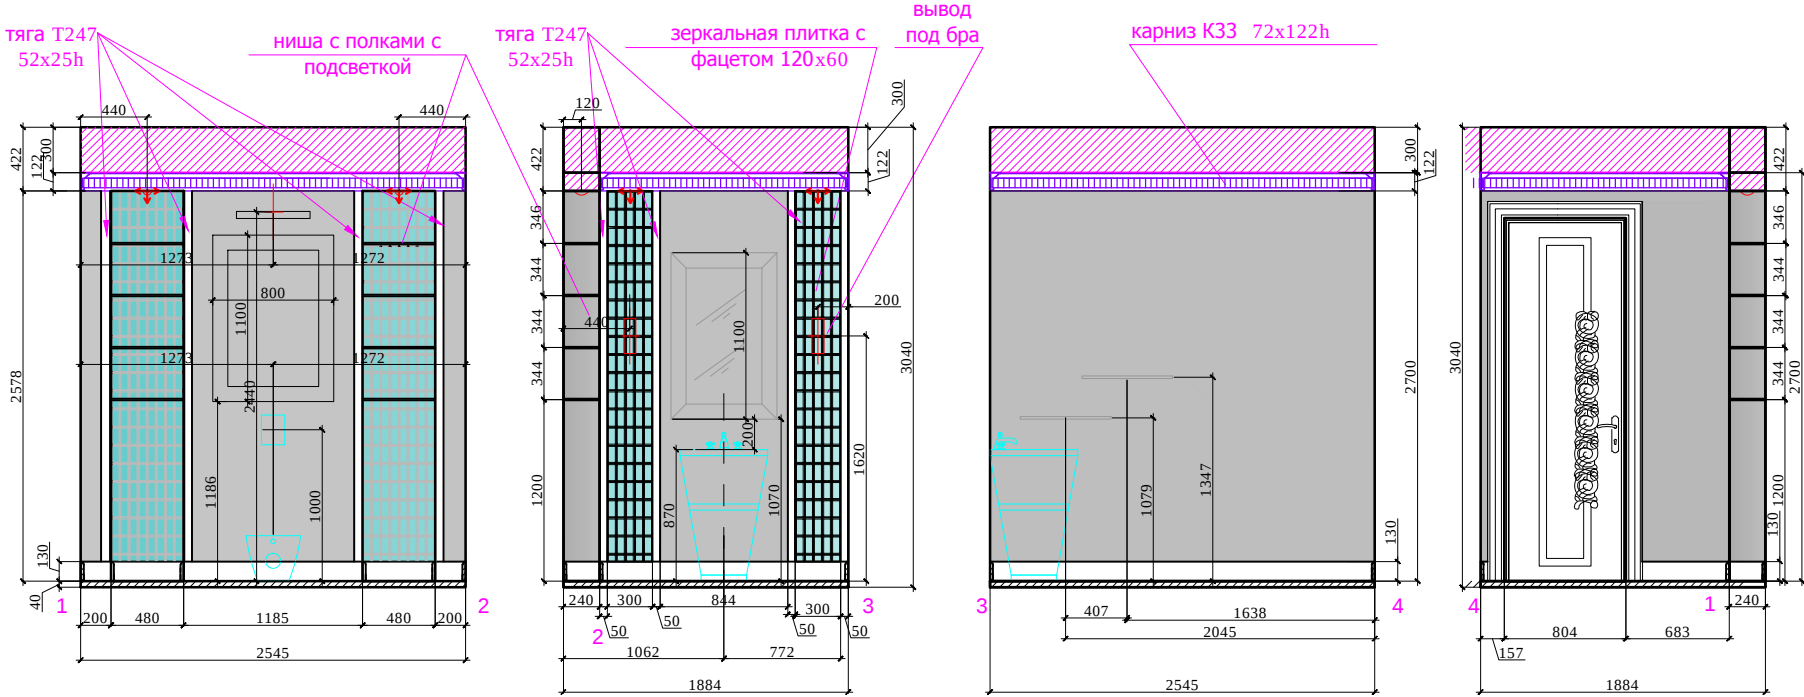

План.

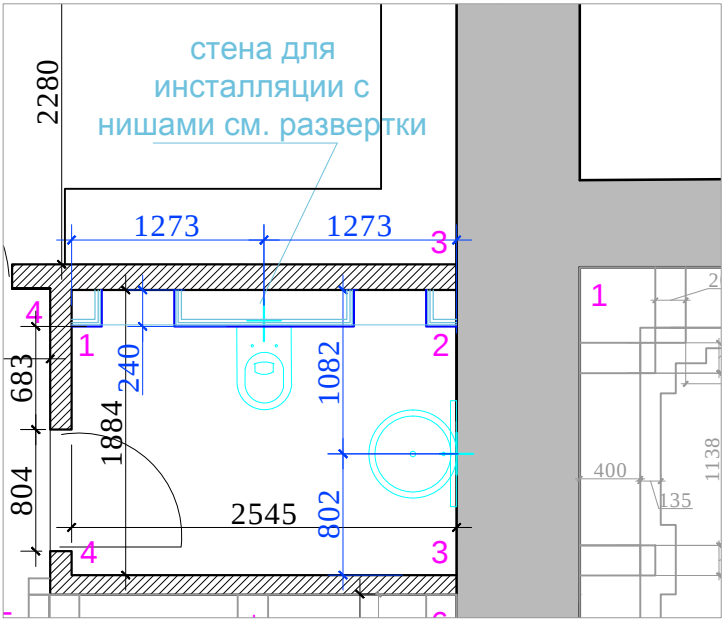

Условные обозначения:

S- стен : 22.0 м²

- декор.штукатурка 16.0 м²
- зеркальная плитка, 120x60h 546 шт. 4.0 м²
- тяга Т 247 52hх25, 20 п/м, гипс, покраска
- начало раскладки

Условные обозначения:


- Выключатель 1 -х клавишный
- Выключатель 2-х клавишный
- Электророзетка одинарная
- Электророзетка двойная
- Электророзетка одинарная (защищенная)
- TV
- Электророзетка телевизионная.
- Вывод электрический

М 1:50


Взамен инв.№	
Подпись и дата	
Инв.№подл.	

изм.	кол. уч	лист	№ док	подп	дата	Рабочий проект салона красоты-2			
должность			фамилия	подпись	дата				
Дизайнер			Чапланова П.О			Салон красоты.1 этаж	Стадия	Лист	Листов
Выполнил			Чапланова П.О				РП		
						План. Развертки WC, помещение № 3			

Развертки. Коридор, помещение № 4

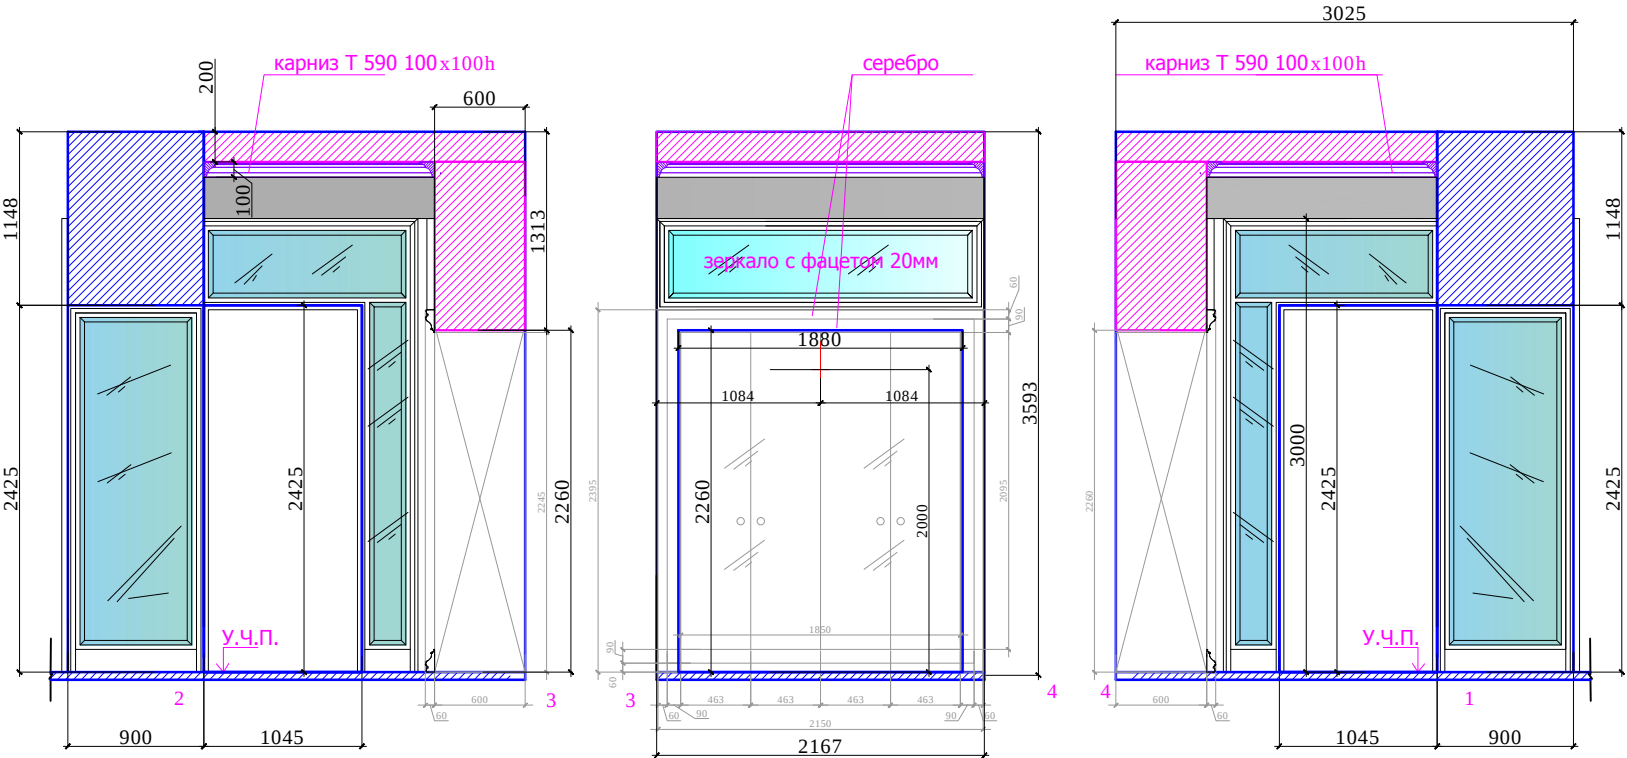

План.

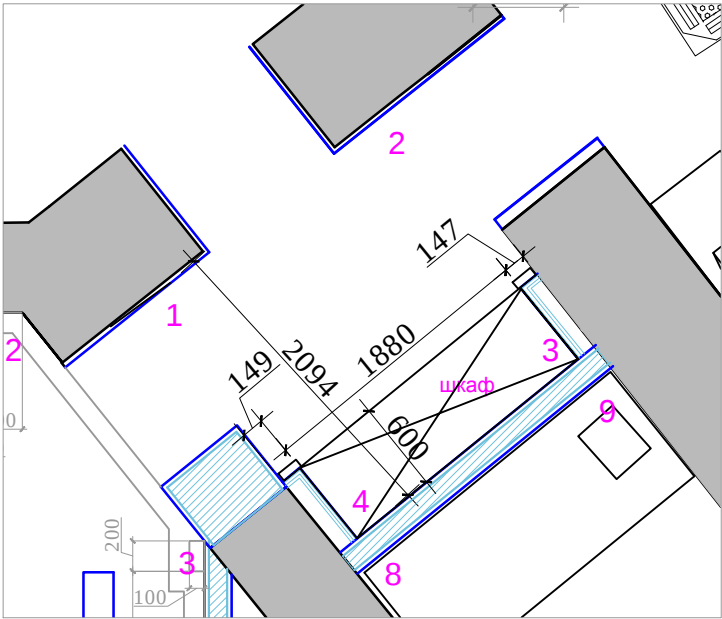

Условные обозначения:

- S- стен : 20.5 м²
- подготовка под шкаф 5.0 м²
- декор. штукатурка 1.5 м²
- зеркало с факетом 20мм 1.0 м²

Условные обозначения:

- Выключатель 1 -х клавишный
- Выключатель 2-х клавишный
- Электророзетка одинарная
- Электророзетка двойная
- Электророзетка одинарная (защищенная)
- Электророзетка телевизионная.
- Вывод электрический




Существующие помещение изменения согласно разверткам.

М 1:50






Взамен инв.№	
Подпись и дата	
Инв.№подл.	

изм.	кол. уч	лист	№ док	подп	дата	Рабочий проект салона красоты-2			
должность			фамилия	подпись	дата				
						Салон красоты.1 этаж			
Дизайнер			Чапанова П.О						
Выполнил			Чапанова П.О			План. Развертки коридора, помещение № 4			
						Стадия			
						Лист			
						Листов			

Развертки. Зона отдыха, помещение №5

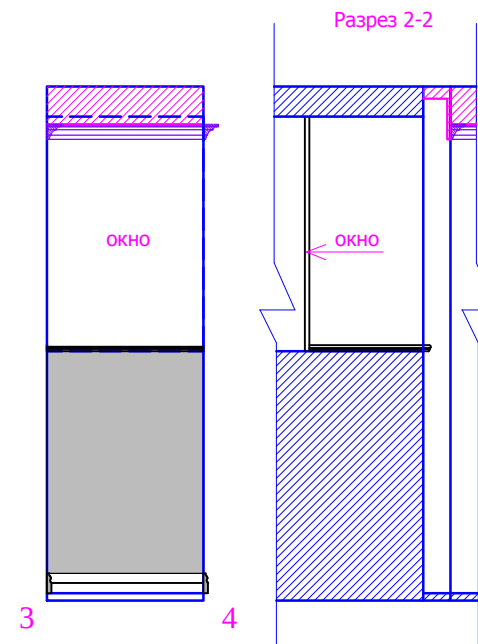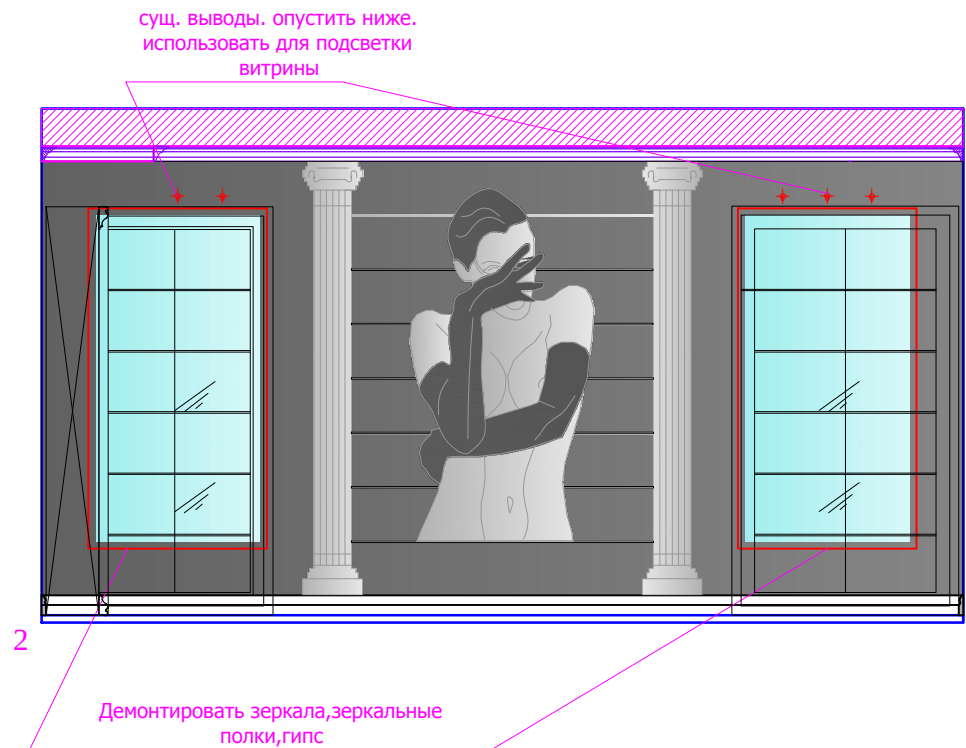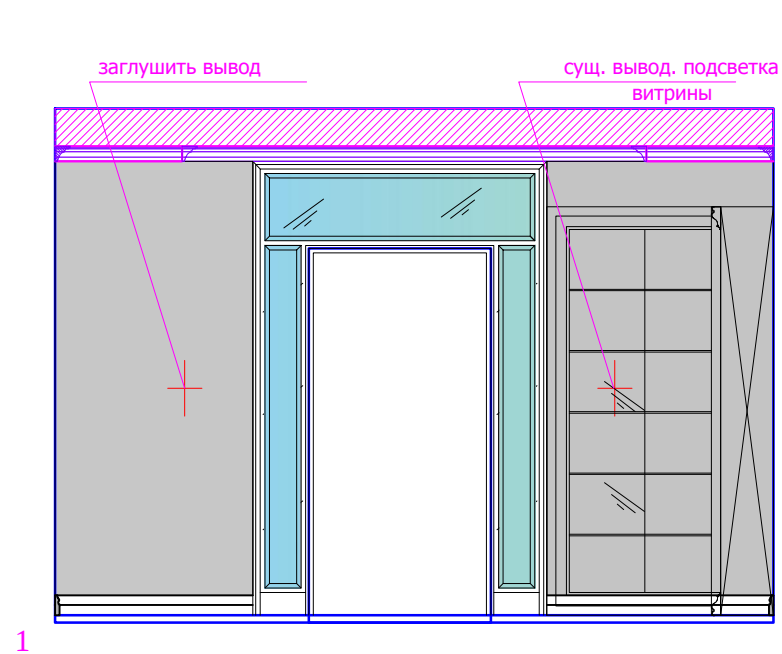

План. М 1:75

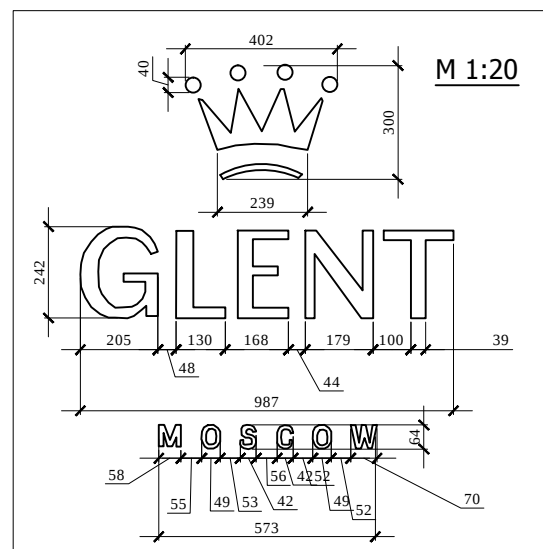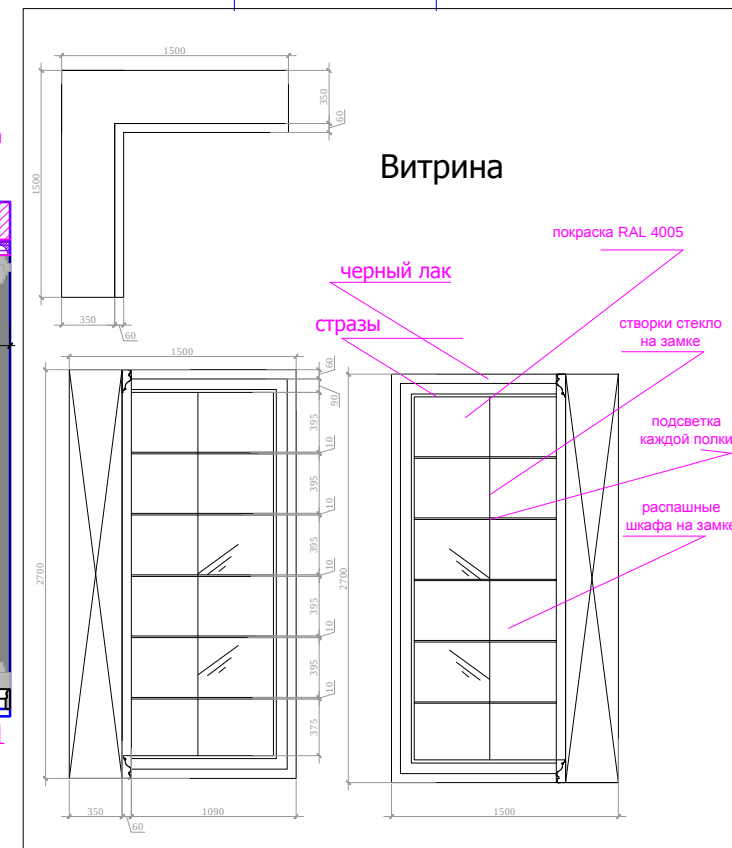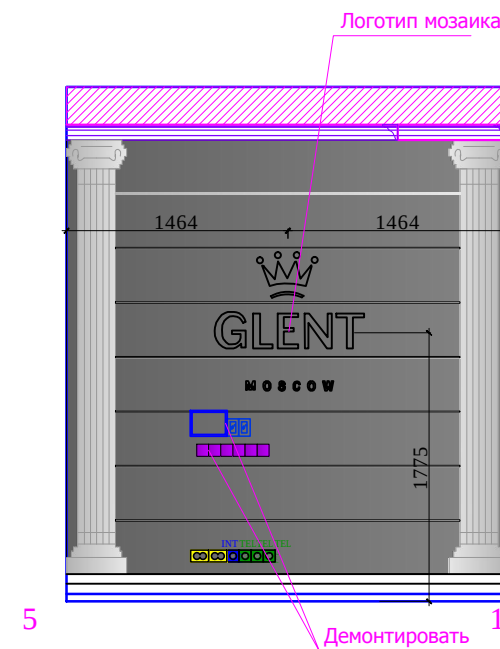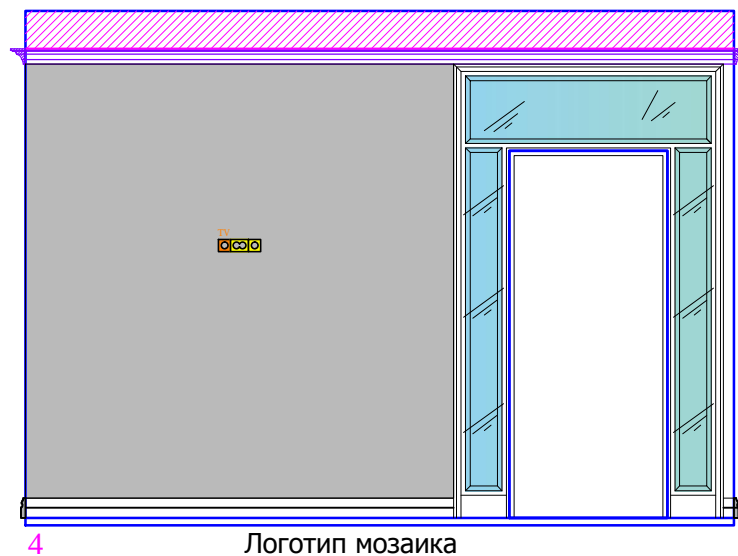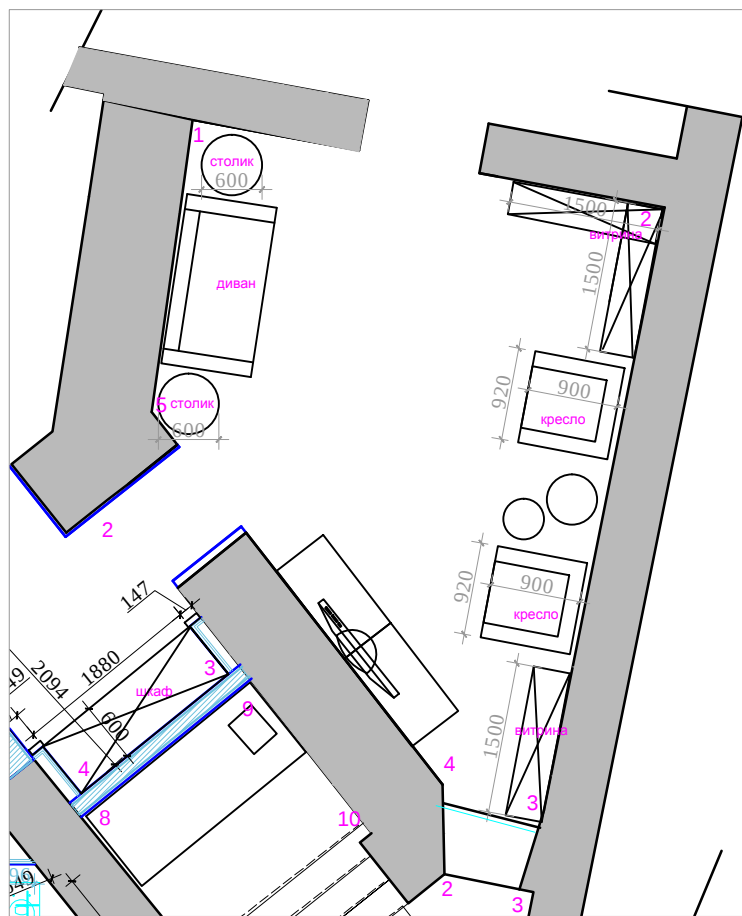

Существующие помещение изменения согласно разверткам.


изм.	кол. уч	лист	№ док	подп	дата
должность	фамилия	подпись	дата		
Дизайнер	Чапланова П.О				
Выполнил	Чапланова П.О				

Рабочий проект
салона красоты-2


Салон красоты.1 этаж

Стадия	Лист	Листов
РП		

Развертки. Охрана, помещение №6

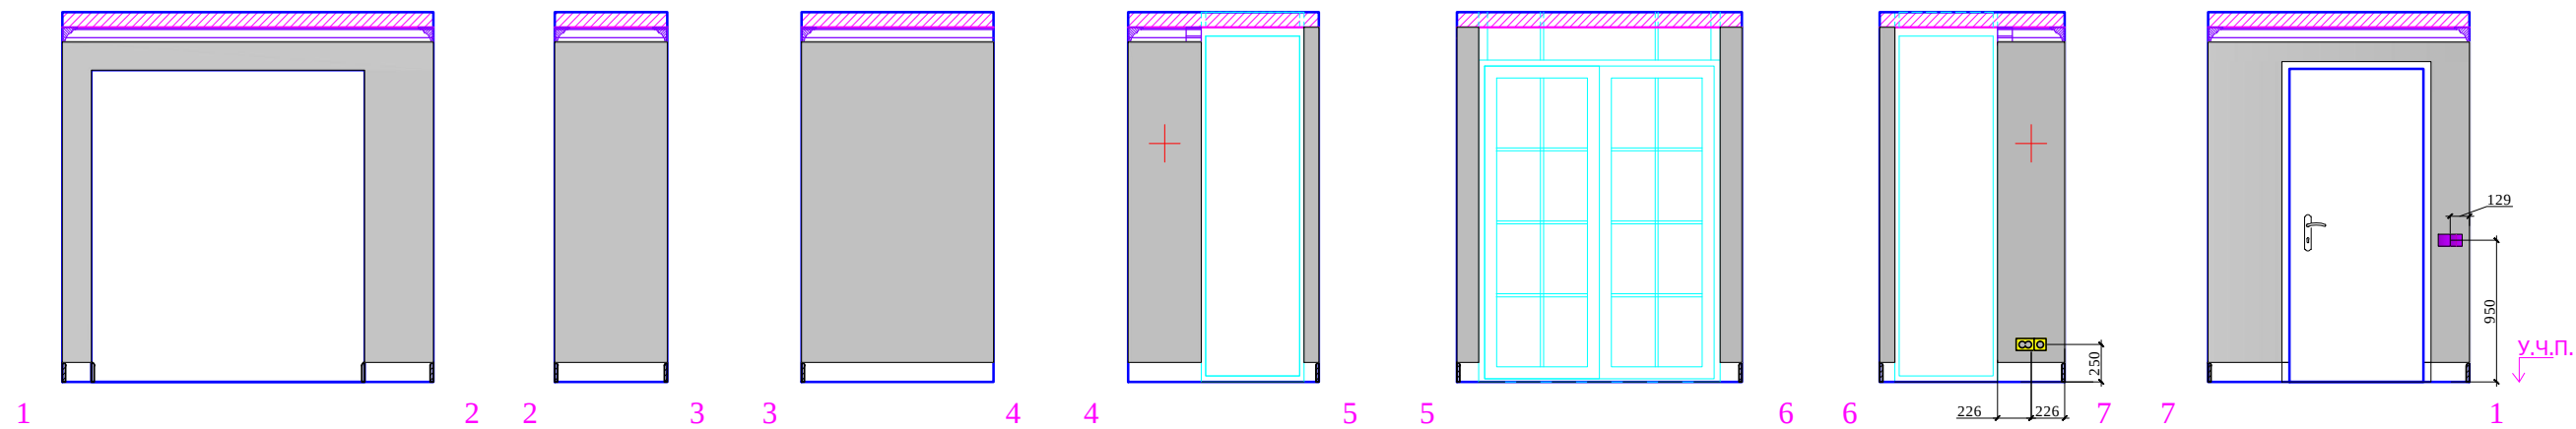

План. М 1:75

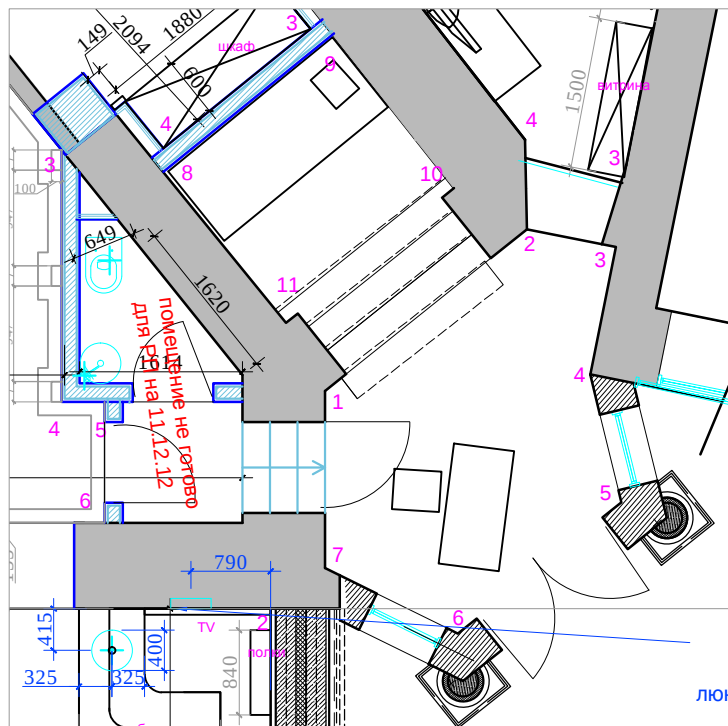


Условные обозначения:

- Выключатель 1-х клавишный
- Выключатель 2-х клавишный
- Электророзетка одинарная
- Электророзетка двойная
- Электророзетка одинарная (защищенная)
- Электророзетка телевизионная.
- Вывод электрический

Условные обозначения:

S-стен:


декор.штукатурка 6.0 м²

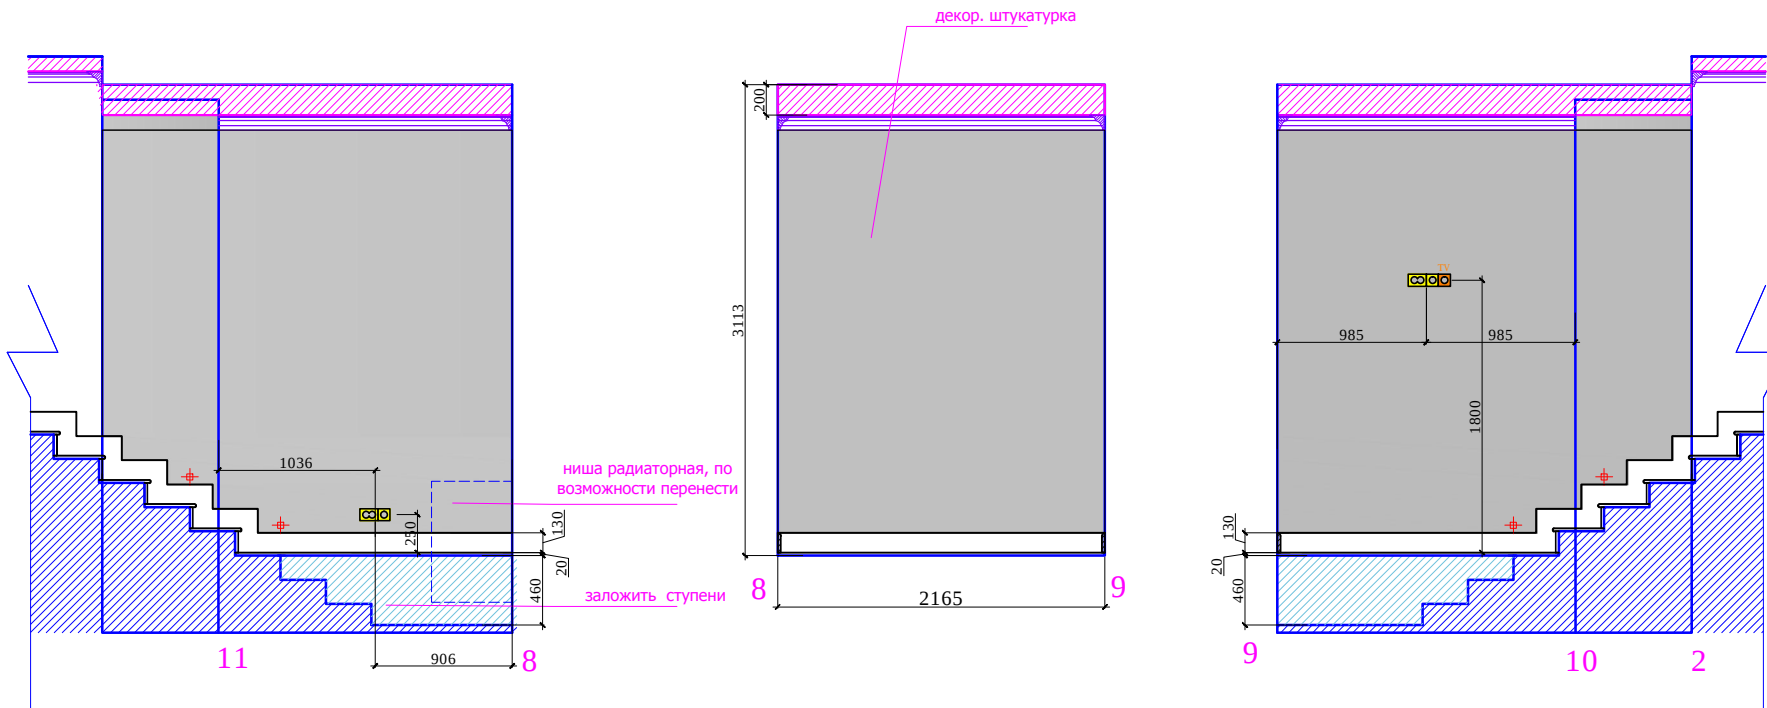

Существующие помещение изменения согласно разверткам.

М 1:50

изм.	кол. уч	лист	№ док	подп	дата	Рабочий проект салона красоты-2			
должность			фамилия	подпись	дата				
Дизайнер			Чапланова П.О			Салон красоты.1 этаж	Стадия	Лист	Листов
Выполнил			Чапланова П.О				РП		
						План. Развертки охраны (1 лист), помещение № 6			




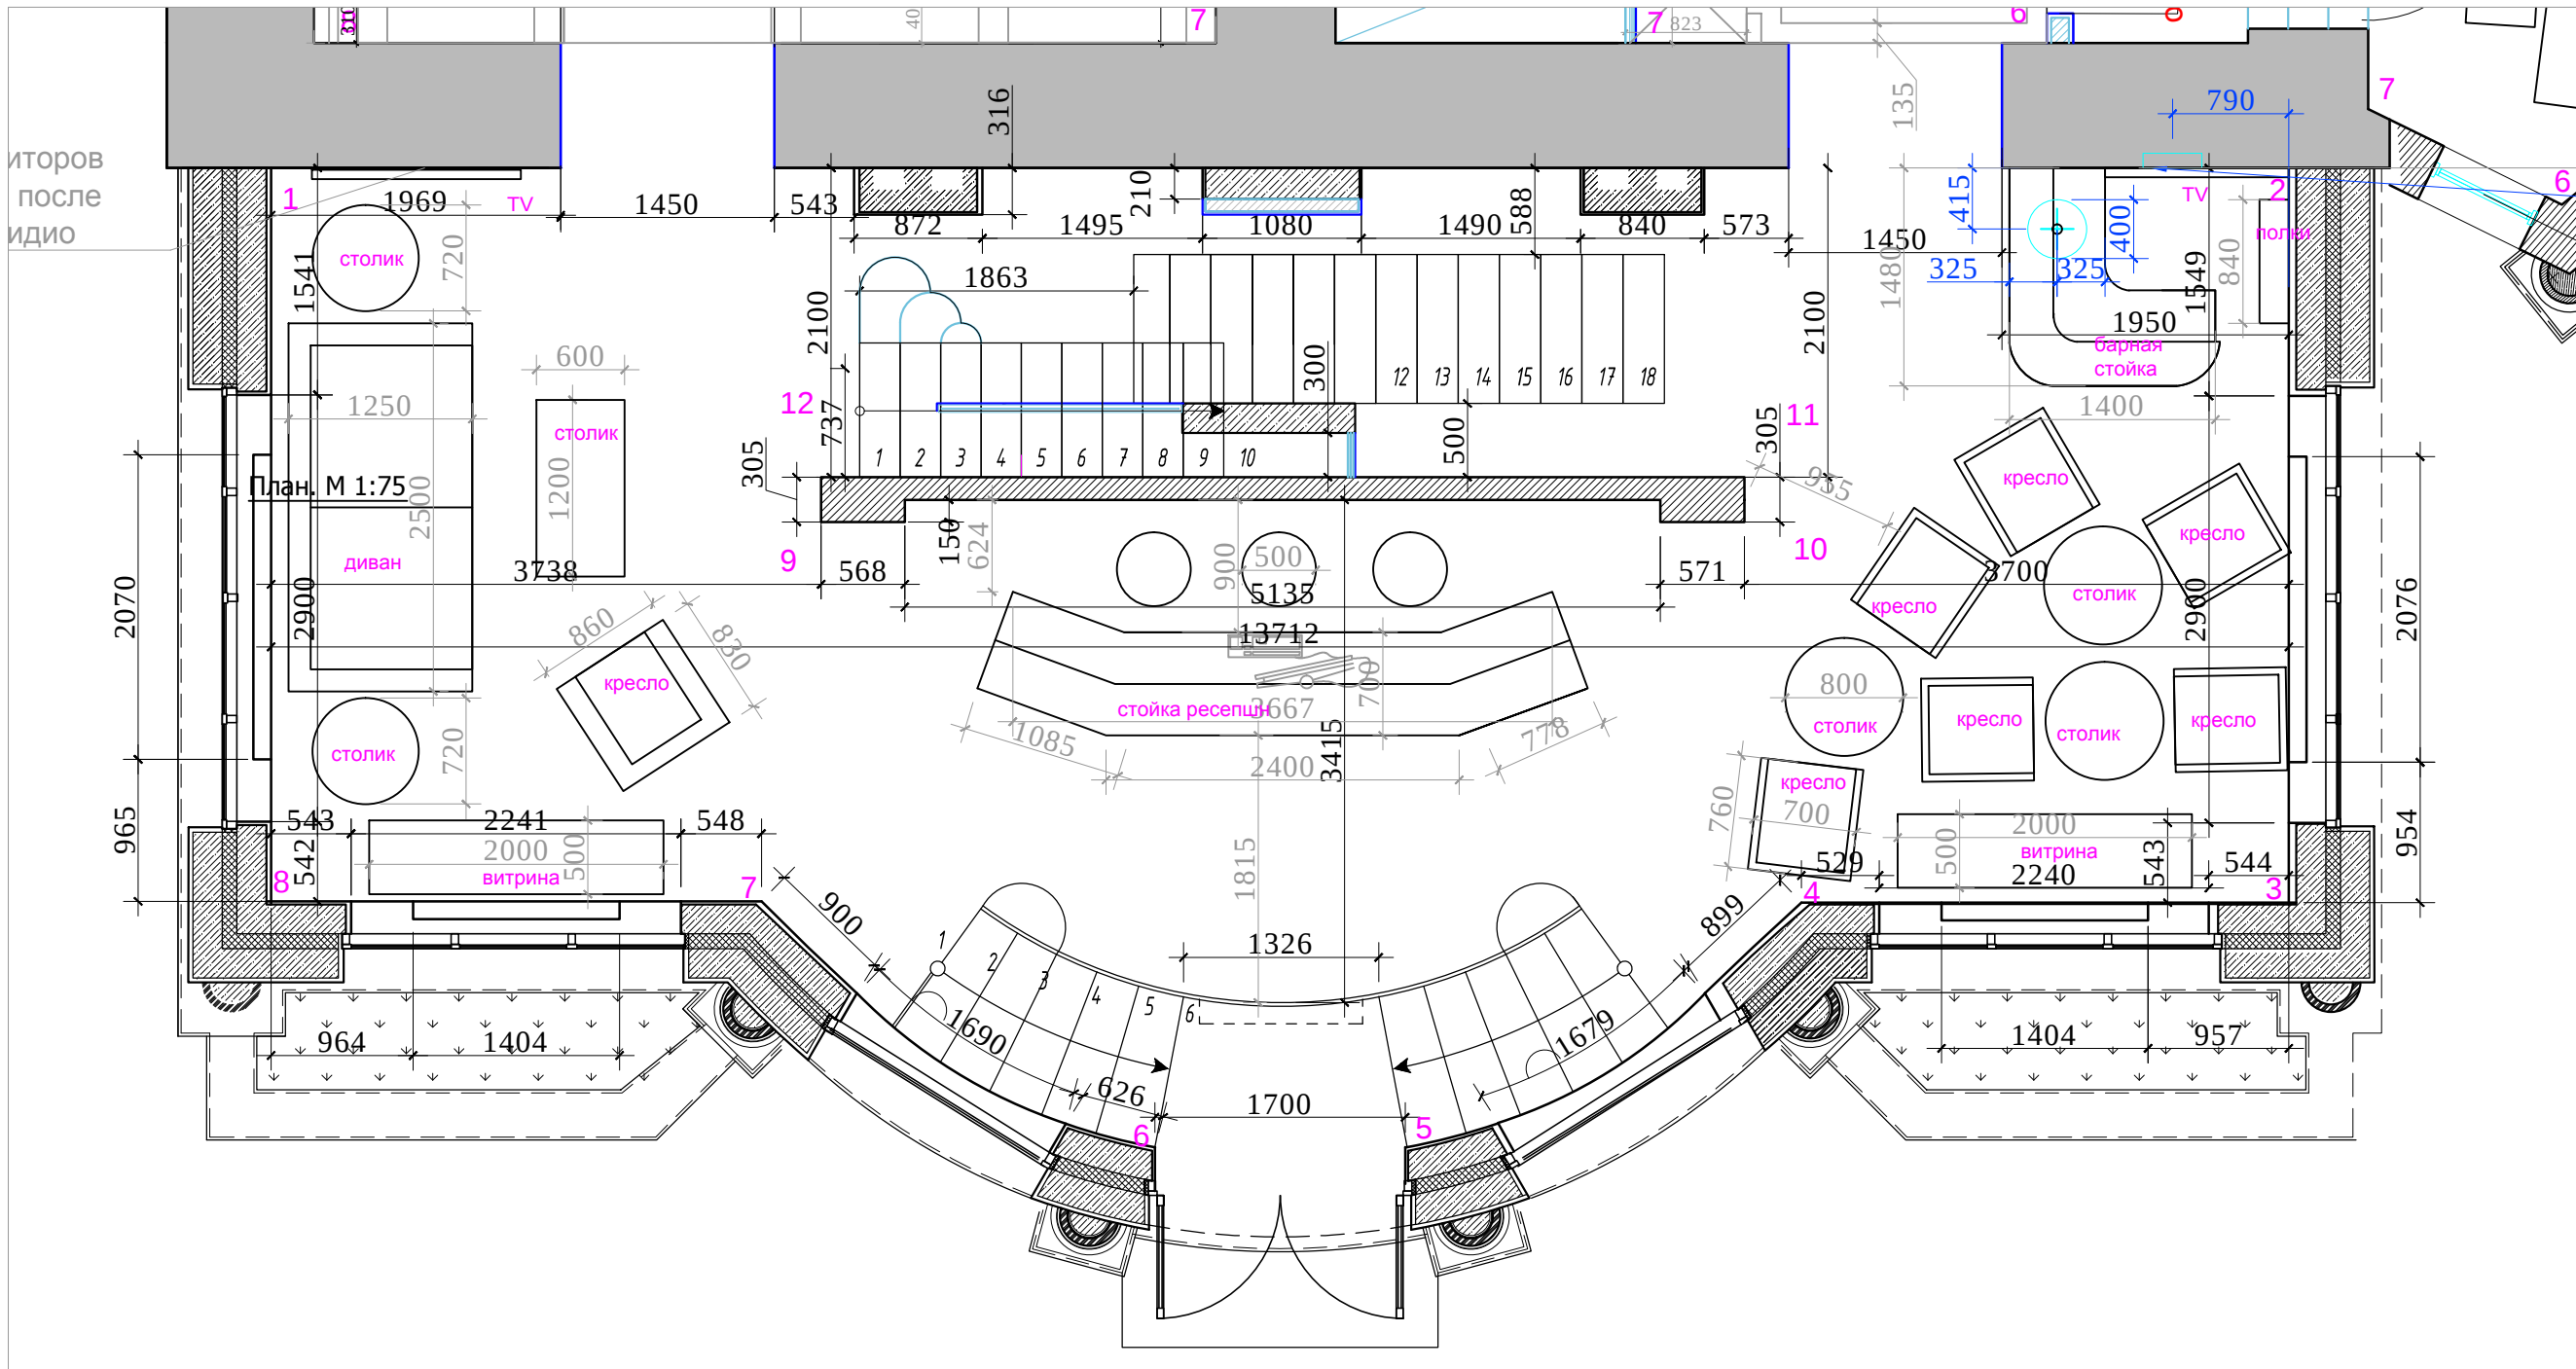


М 1:50

Инва.№подл.	Подпись и дата	Взамен инв.№

изм.	кол. уч	лист	№ док	подп	дата	Рабочий проект салона красоты-2			
должность			фамилия	подпись	дата				
Дизайнер			Чапланова П.О			Салон красоты.1 этаж	Стадия	Лист	Листов
Выполнил			Чапланова П.О				РП		
						План вестибюля , помещение № 7			

Развертки. Вестибюль помещение №7

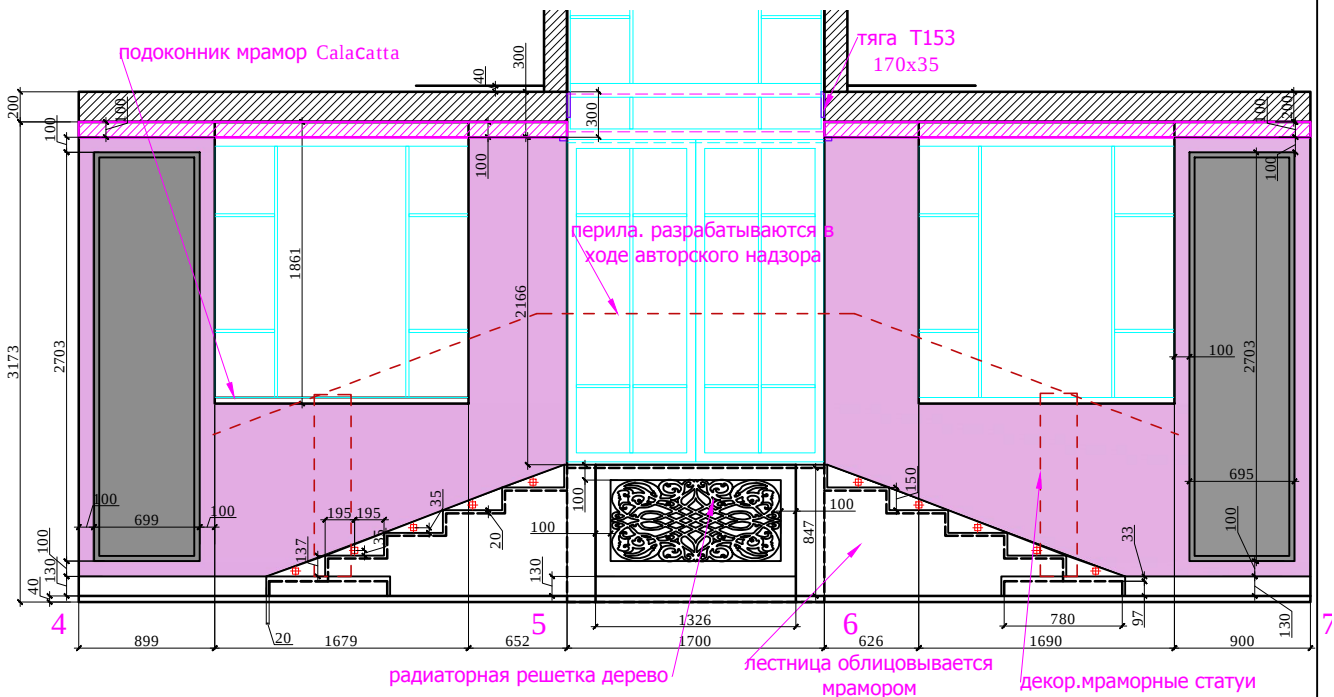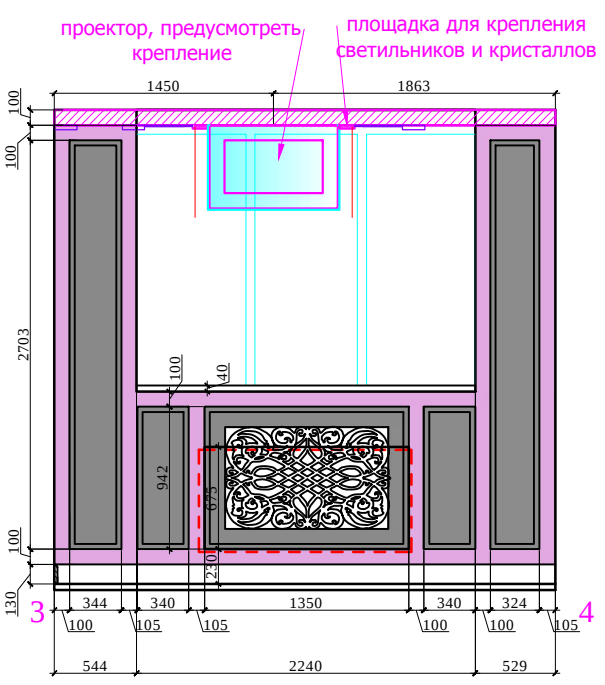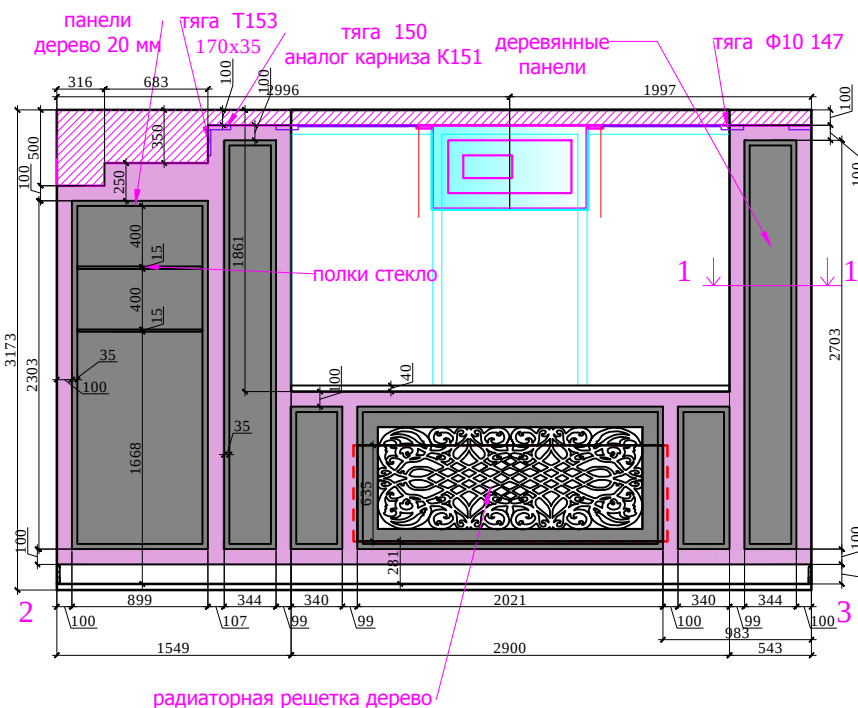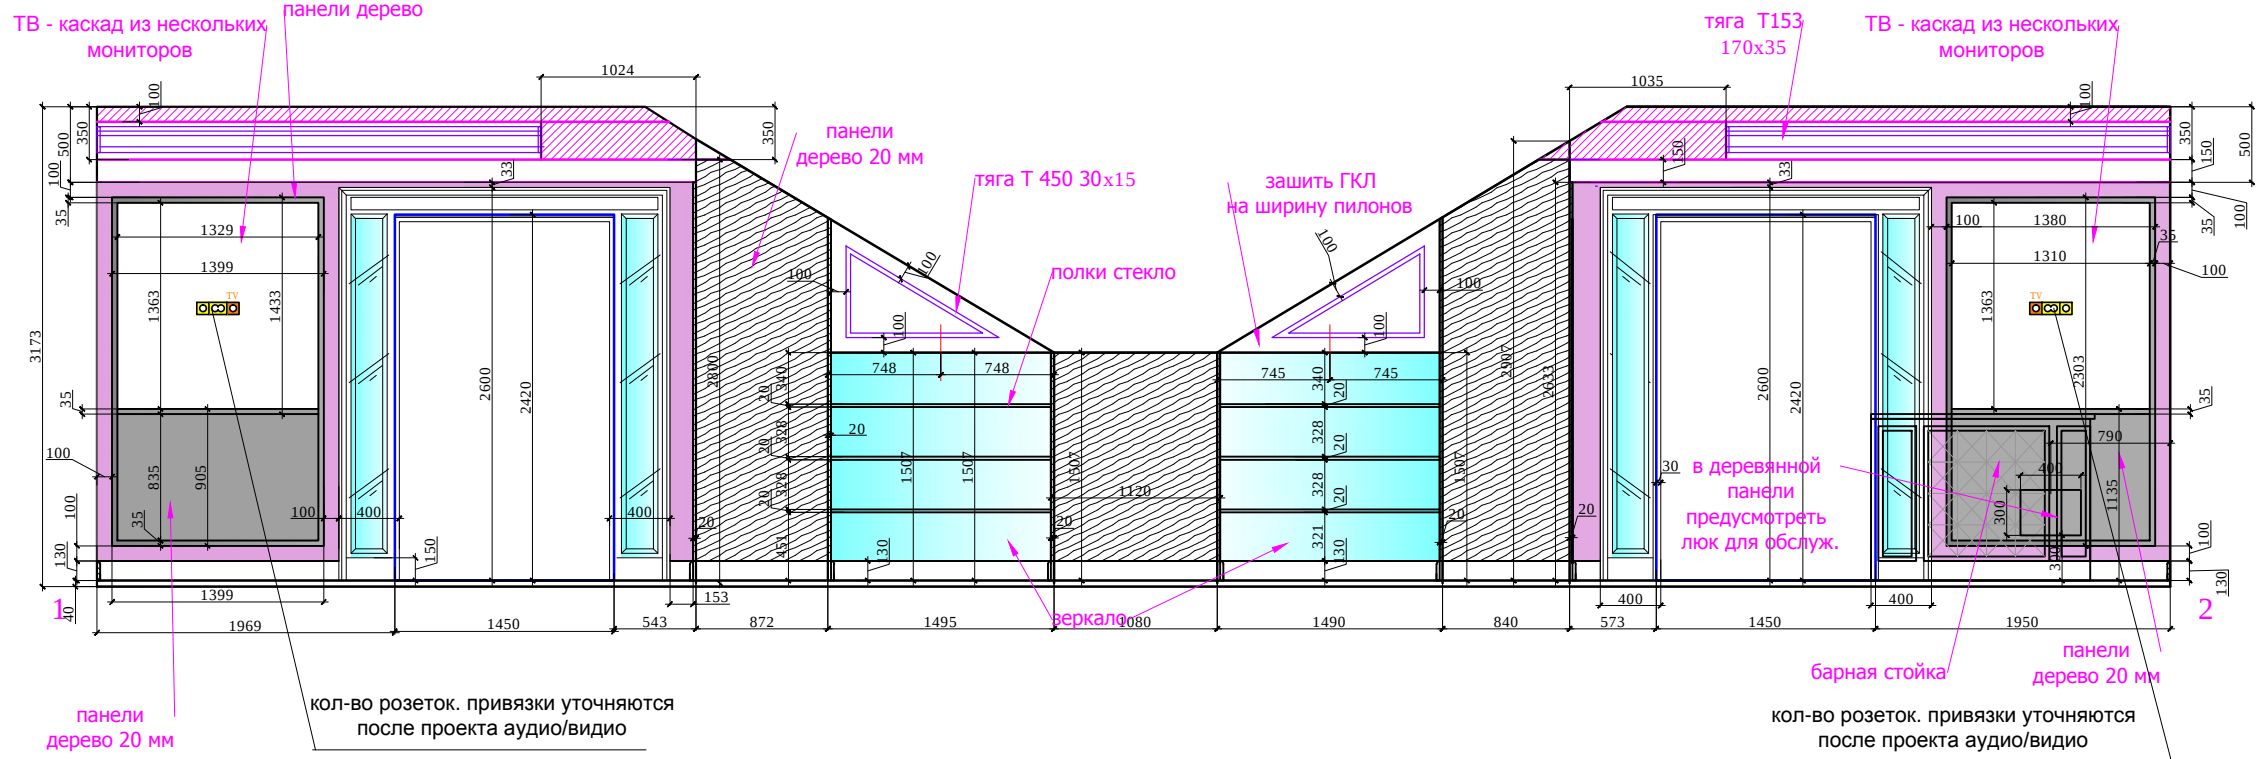






- Условные обозначения:
- S_стен : 116.0 м²
- деревянные панели 38.5 м²
 - покраска / декор. штукатурка 40.0 м²
 - зеркало 4.0 м²
 - дерево серебро 3.0 м²
 - зеркало с факетом 2.0 м²
 - зеркальная стена:
 - зеркало с рисунком 6.0 м²
 - зеркало 4.0 м²
 - зеркало с факетом 2.0 м²
 - тяги Т450 30x15h 15.0 п/м, гипс, покраска

- Условные обозначения:
- Выключатель 1 - х клавишный
 - Выключатель 2-х клавишный
 - Электророзетка одинарная
 - Электророзетка двойная
 - Электророзетка одинарная (защищенная)
 - Электророзетка телевизионная.
 - Вывод электрический

М 1:50

						Рабочий проект салона красоты-2			
изм.	кол. уч	лист	№ док	подп	дата				
должность		фамилия		подпись	дата				
						Салон красоты.1 этаж			
Дизайнер		Чапанова П.О							
Выполнил		Чапанова П.О							
						Развертки вестибюля (1 лист), помещение № 7			

Развертки. Вестибюль помещение №7

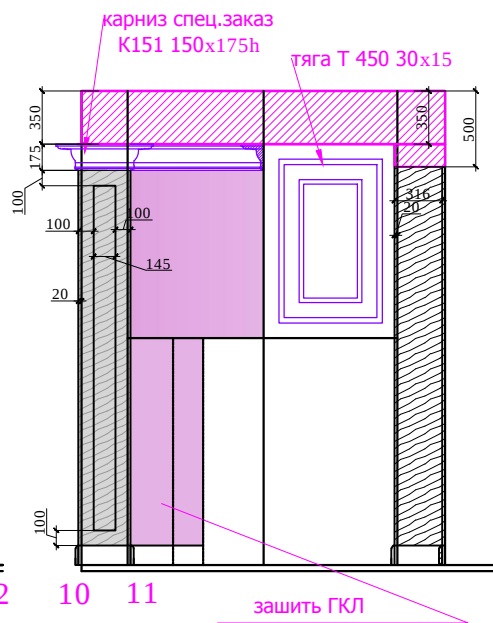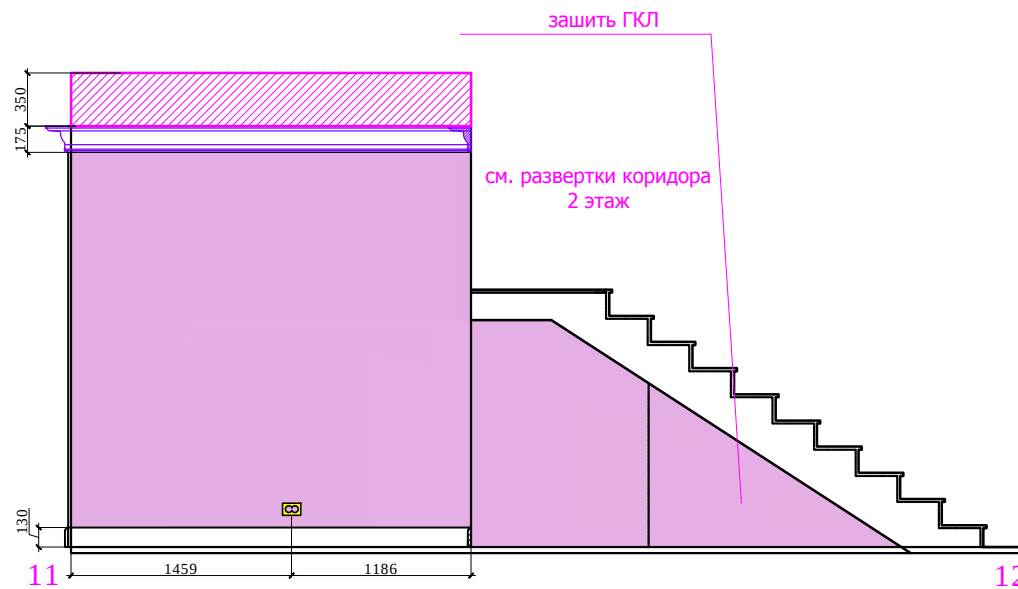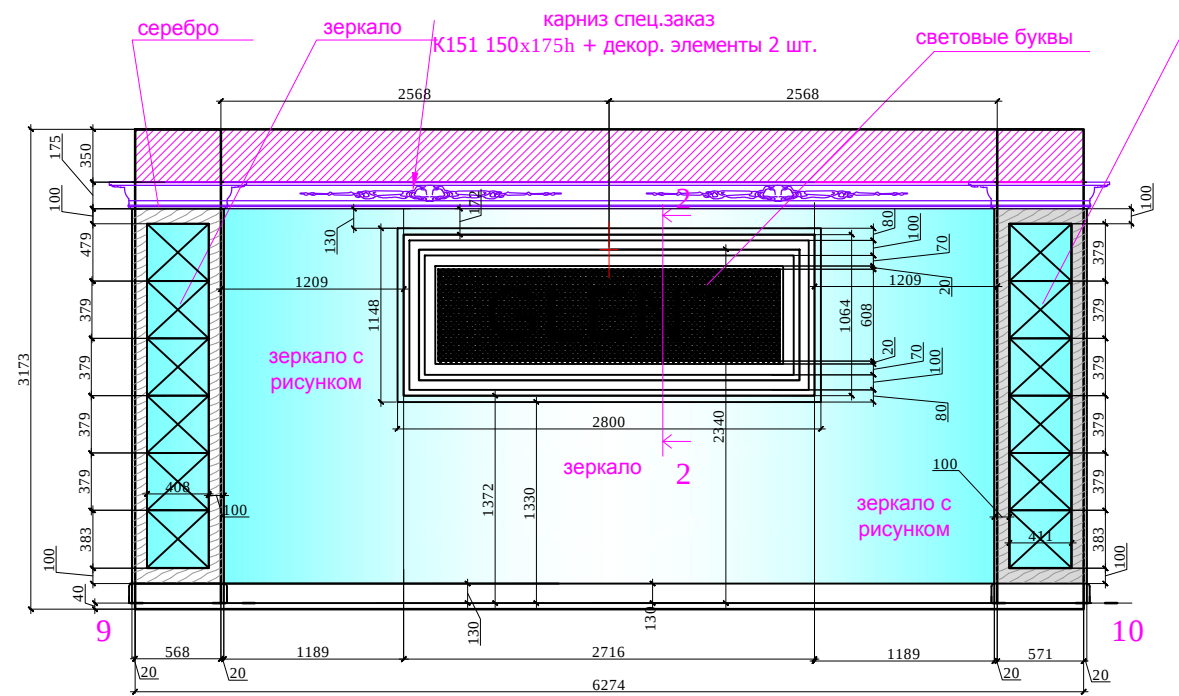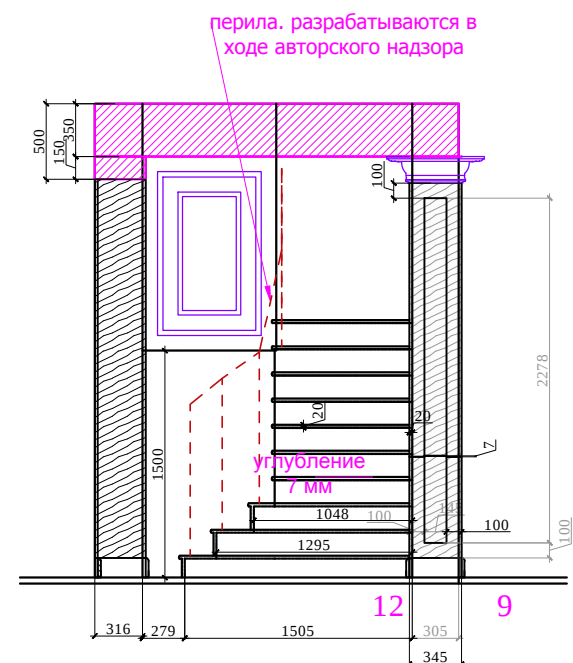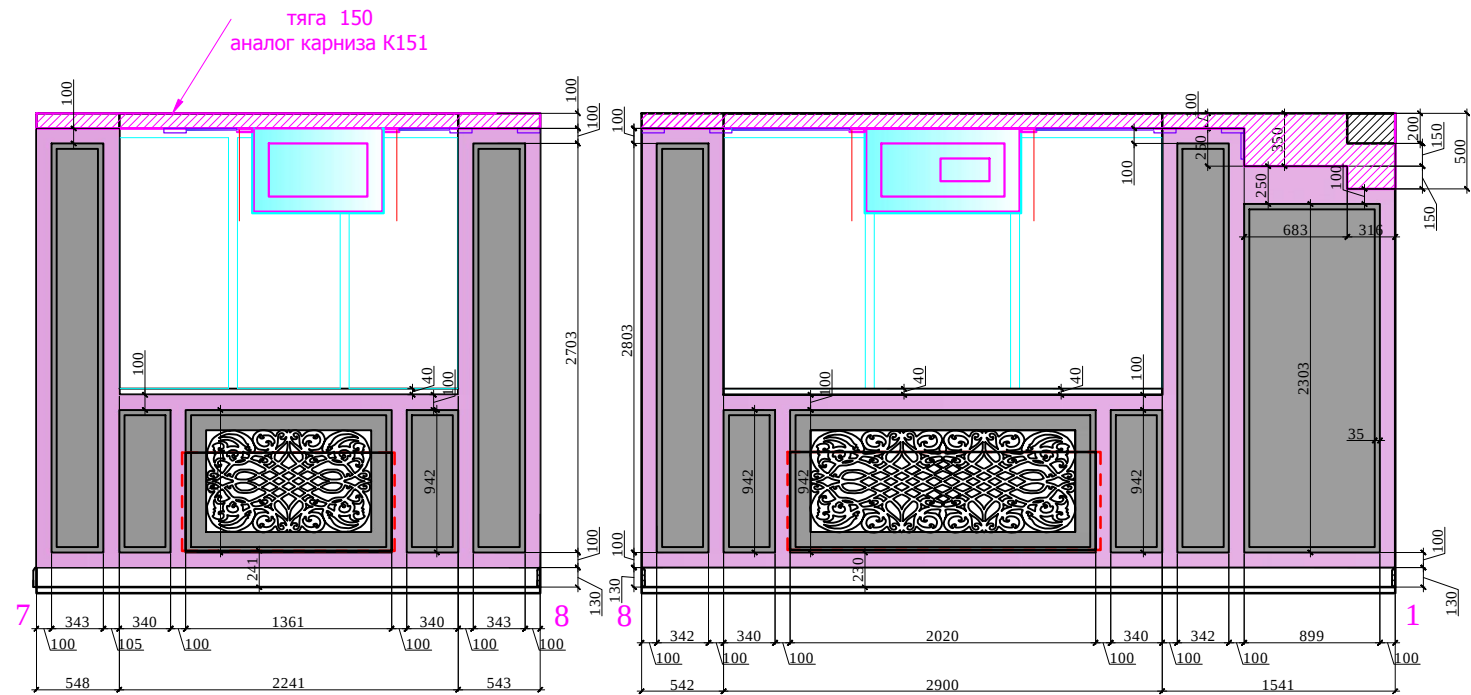

Условные обозначения:

S- стен : 116.0 м²

деревянные панели 38.5 м²

покраска / декор. штукатурка 40.0 м²

зеркало 4.0 м²

дерево серебро 3.0 м²

зеркало с факетом 2.0 м²

зеркальная стена:

зеркало с рисунком 6.0 м²

зеркало 4.0 м²

зеркало с факетом 2.0 м²

тяга Т450 30x15h 15.0 п/м, гипс, покраска

Условные обозначения:

- Выключатель 1-х клавишный
- Выключатель 2-х клавишный
- Электророзетка одинарная
- Электророзетка двойная
- Электророзетка одинарная (защищенная)
- Электророзетка телевизионная.
- Вывод электрический

М 1:50

изм.	кол. уч	лист	№ док	подп	дата	Рабочий проект салона красоты-2			
должность			фамилия	подпись	дата				
Дизайнер			Чапланова П.О			Салон красоты.1 этаж	Стадия	Лист	Листов
Выполнил			Чапланова П.О				РП		
						Развертки вестибюля (2 лист), помещение № 7			