

POLINA CHAPLANOVA DESIGN

ЖИЛОЙ ДОМ

ул. Строительная, дом 6. Село
Молоково, Ленинский городской округ, МО

ДЕКОРАЦИОННЫЙ ПРОЕКТ

Дизайнер: Чапланова П.О

Московская область 2022


 polinachaplanova.com  polinachaplanova@bk.ru  +7 (903) 792-34-98 [VK@polina_chaplanova_design](https://www.instagram.com/polina_chaplanova_design)

Дизайн интерьера • Архитектурное проектирование • Декорирование • Авторский надзор • Комплектация • Услуга в сфере строительства

Состав проекта	лист
Титульный лист	1
Состав проекта	2
Обмерный план	3
План с расстановкой мебели	4
План потолков и освещения	5
План сводный с цифрами	6
Коллаж Концепция	7
Коллаж Лестница. Холл. Помещение 1,2. Лист 1	8
Коллаж Лестница. Холл. Помещение 1,2. Лист 2	9
Коллаж Гостиная. Помещение 3. Лист 1	10
Коллаж Гостиная. Помещение 3. Лист 2	11
Коллаж Столовая.Кухня. Помещение 4,5. Лист 1	12
Коллаж Столовая.Кухня. Помещение 4,5. Лист 2	13
Коллаж Мастер спальня. Помещение 7. Лист 1	14
Коллаж Мастер спальня. Помещение 7. Лист 2	15
Коллаж Гардеробная. Помещение 8. Лист 1	16
Коллаж Гардеробная. Помещение 8. Лист 2	17
Коллаж Спальня. Помещение 9. Лист 1	18
Коллаж Спальня. Помещение 9. Лист 2	19
Сводная ведомость мебели и светильников	20-27
Сводная ведомость отделки	28-33

М 1:75

Заказчик	Согласованно	Дата	Подпись	Адрес: ул. Строительная, дом 6. Село Молоково, Ленинский городской округ, МО			
		29.03.22			Стадия	Лист	Листов
Дизайнер	Чапанова П.О					2	33
				Жилой дом мансардный этаж	POLINA CHAPLANOVA DESIGN		
				Состав проекта			

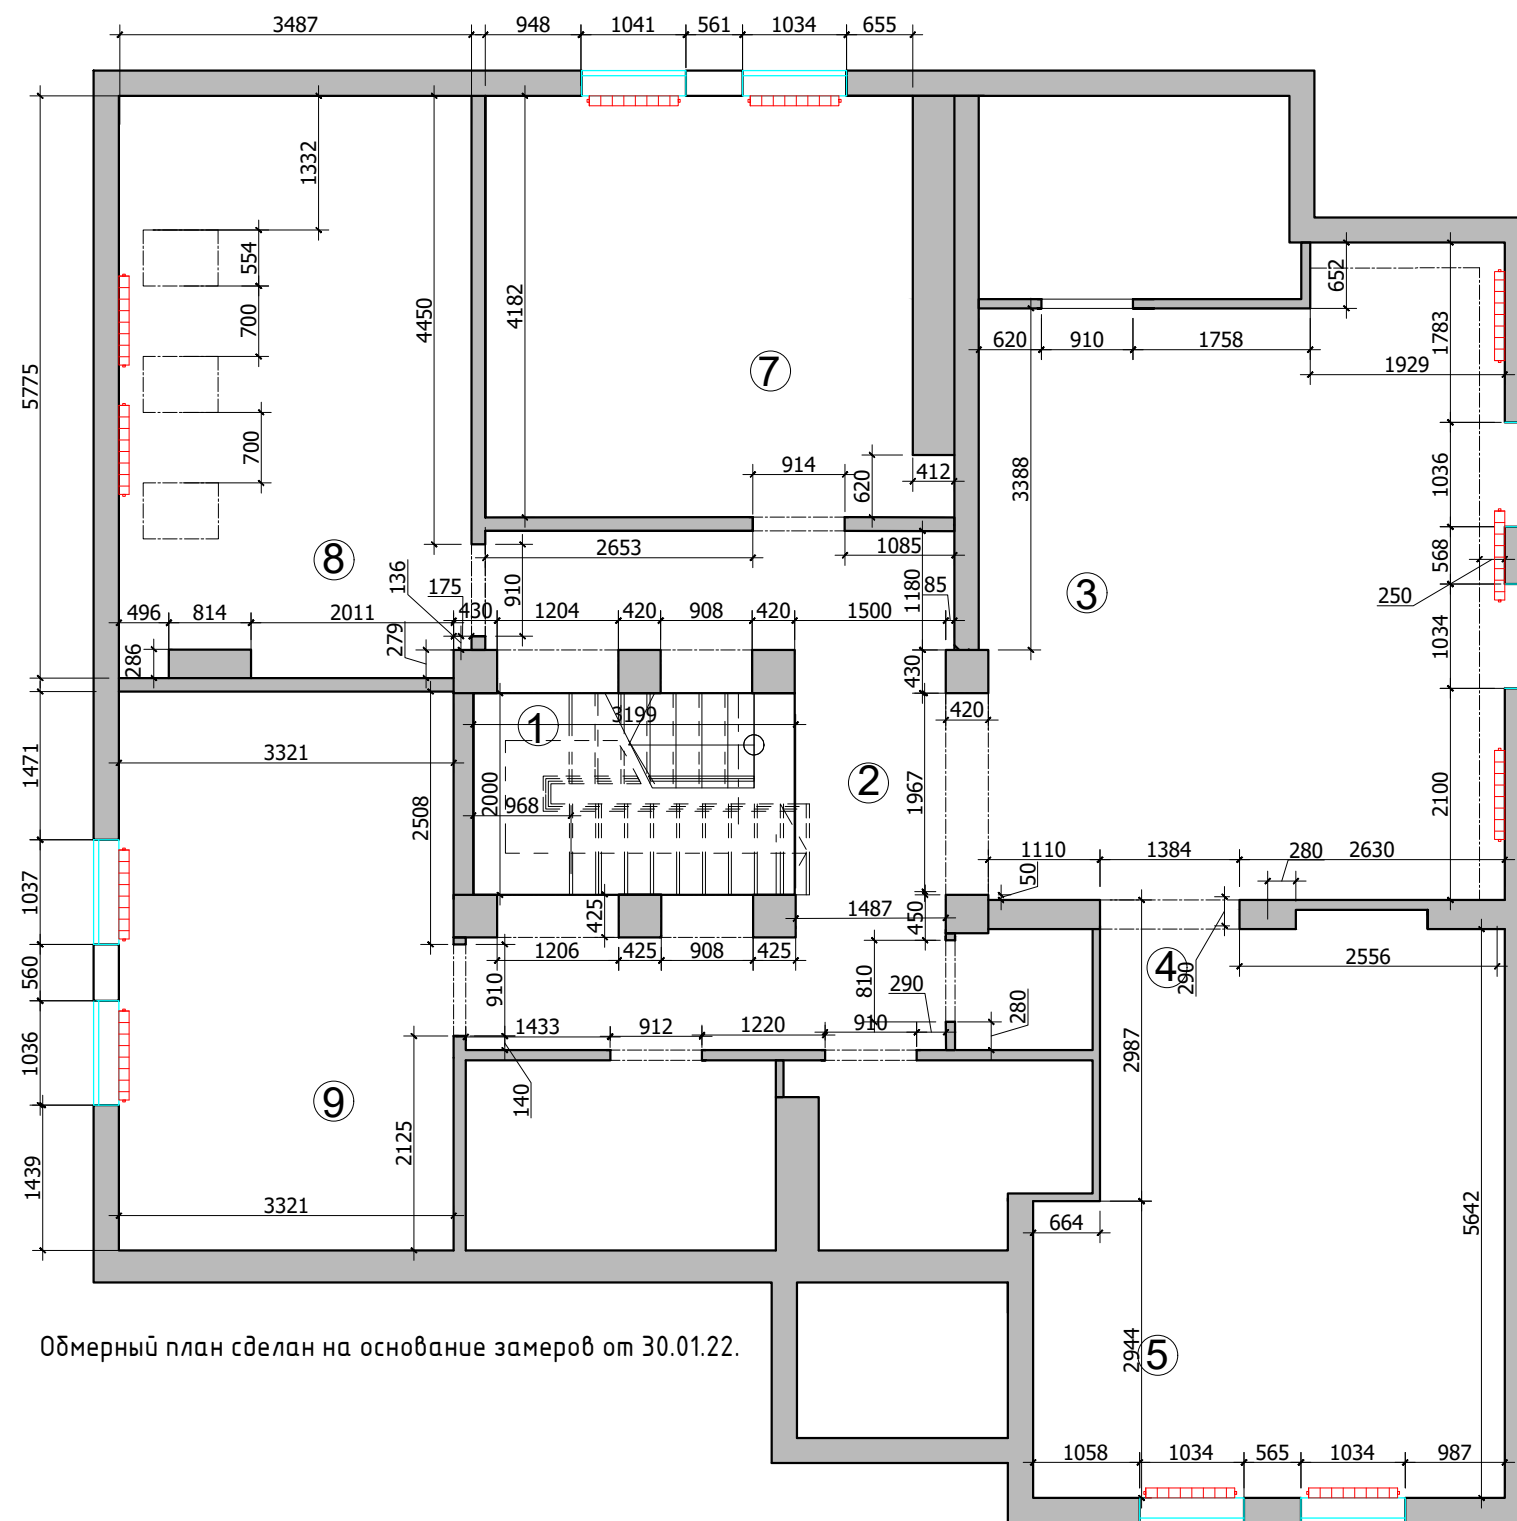


Обмерный план сделан на основе замеров от 30.01.22.

ЭКСПЛИКАЦИЯ ПОМЕЩЕНИЙ

№	Наименование	Площадь
1	Лестница	7,0
2	Холл	17,0
3	Гостиная	32,5
4	Столовая	11,5
5	Кухня	14,0
7	Мастер спальня	18,0
8	Гардеробная	20,0
9	Спальня	19,0
		139,0

М 1:75

Заказчик	Согласованно	Дата	Подпись	Адрес: ул. Строительная, дом 6. Село Молоково, Ленинский городской округ, МО			
		29.03.22			Стадия	Лист	Листов
Дизайнер	Чапланова П.О.					3	33
				Жилой дом мансардный этаж	POLINA CHAPLANOVA DESIGN		
				Обмерный план			

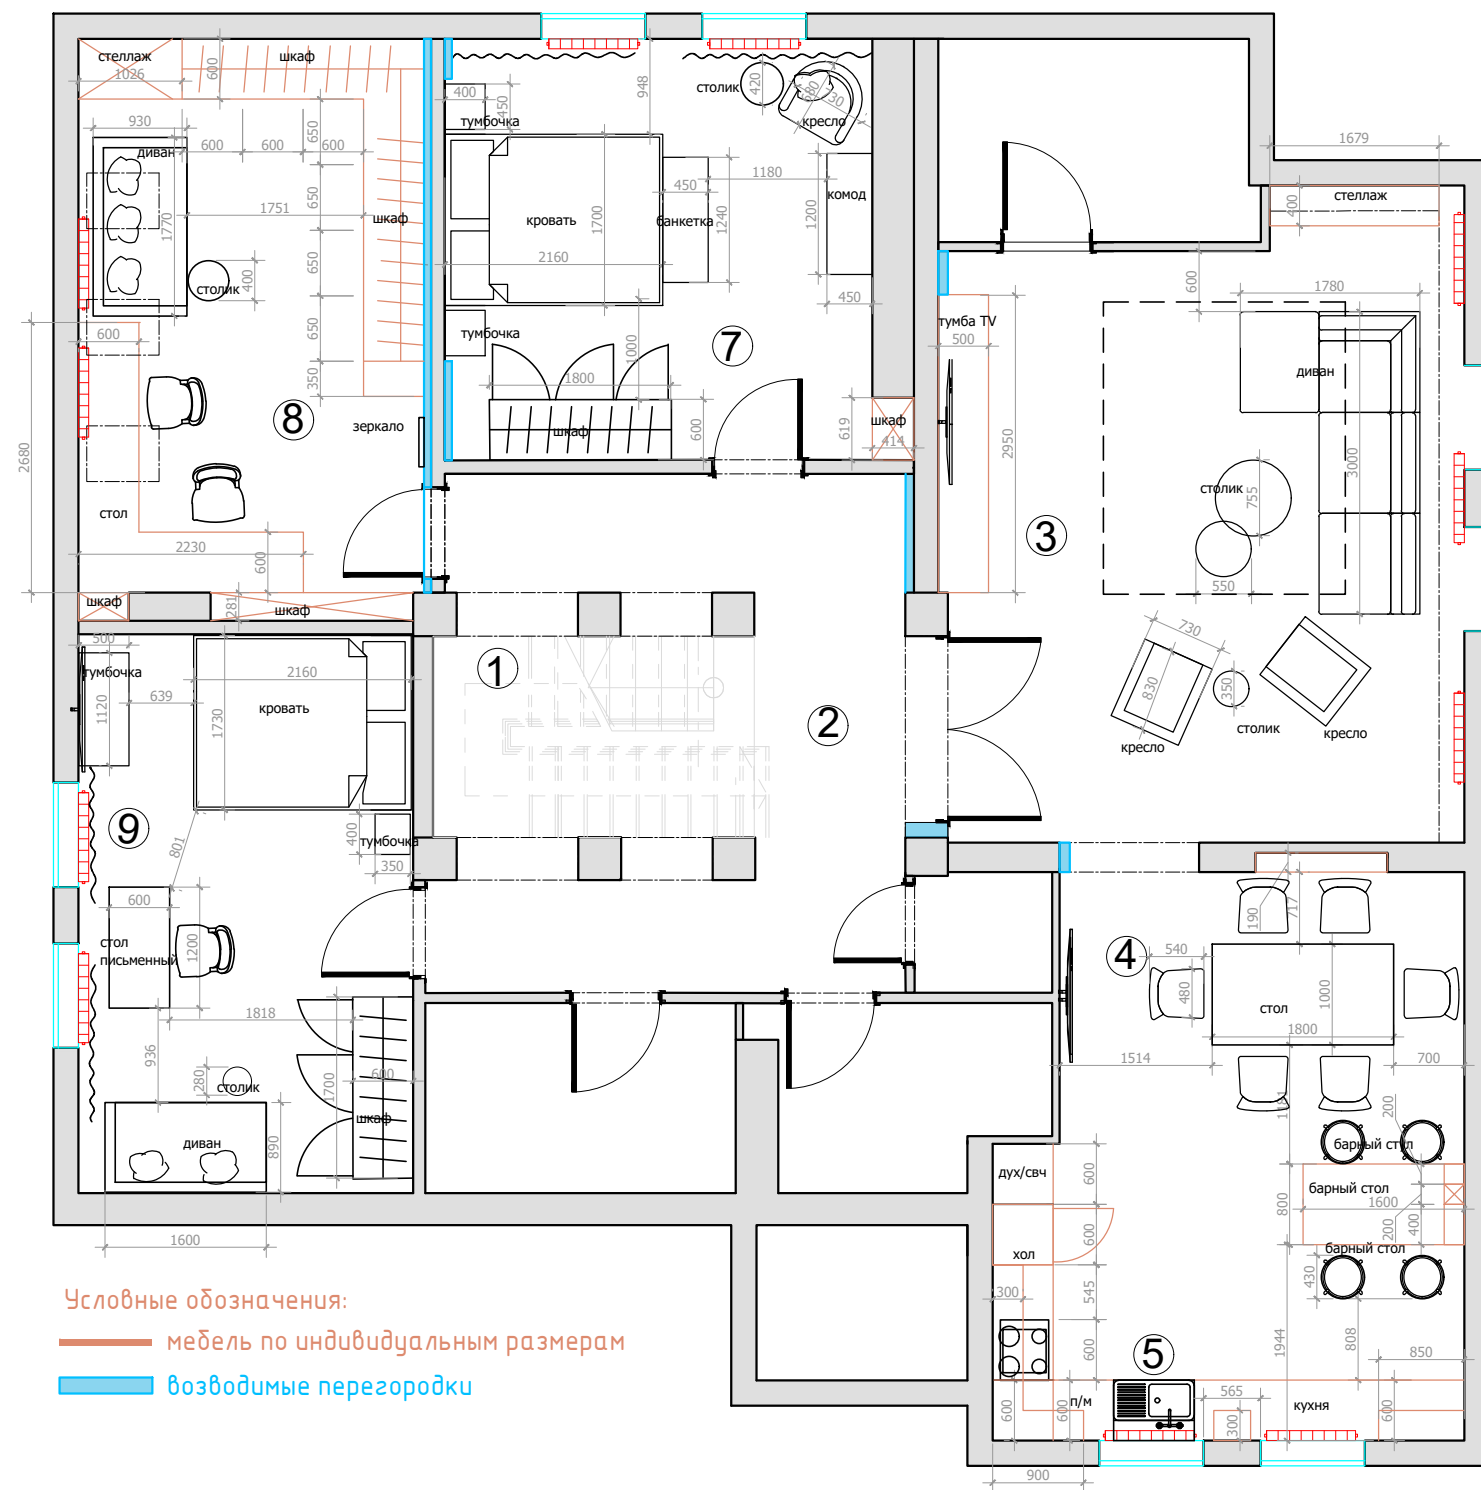

Условные обозначения:
— мебель по индивидуальным размерам
— возводимые перегородки

ЭКСПЛИКАЦИЯ ПОМЕЩЕНИЙ		
№	Наименование	Площадь
1	Лестница	7,0
2	Холл	17,0
3	Гостиная	32,5
4	Столовая	11,5
5	Кухня	14,0
7	Мастер спальня	18,0
8	Гардеробная	20,0
9	Спальня	19,0
		139,0

М 1:75

Заказчик	Согласованно	Дата	Подпись	Адрес: ул. Строительная, дом 6. Село Молоково, Ленинский городской округ, МО			
		29.03.22			Стадия	Лист	Листов
Дизайнер	Чапанова П.О					4	33
				Жилой дом мансардный этаж	POLINA CHAPLANOVA DESIGN		
				План расстановки мебели			

СПАЛЬНЯ №7




28. Шкаф 179x60x201h



19.Светильник встраиваемый поворотный, d 9,3



Декор на шкафу

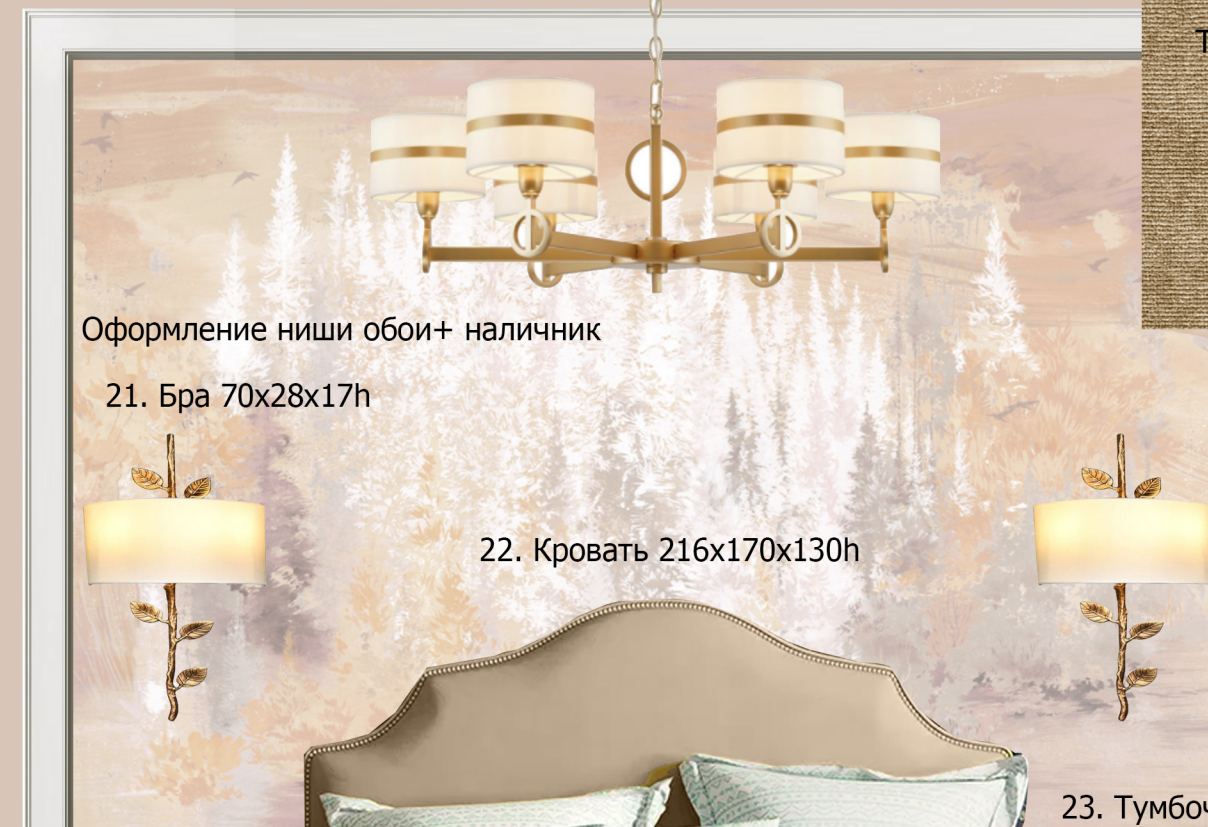

Оформление ниши обои+ наличник


21. Бра 70x28x17h

22. Кровать 216x170x130h


23. Тумбочка 45x40x60h



Ткань на шторы

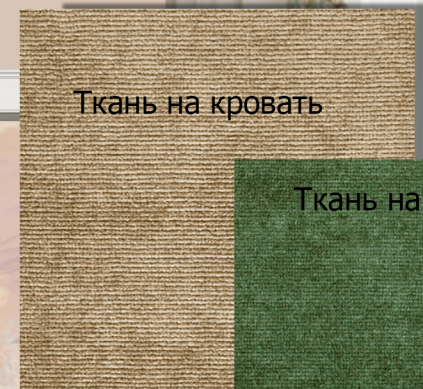

Ткань на кровать

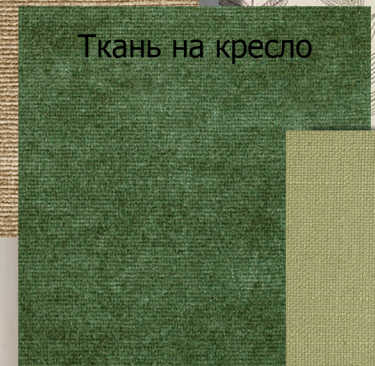

Ткань на кресло



Обои



26. Кресло 74x68x89h



27. Столик 42x52h



24. Банкетка 124x45x42h



25. Комод 120x45x100h

POLINA CHAPLANOVA DESIGN

СПАЛЬНЯ №7



наличник



обои в нишу



обои

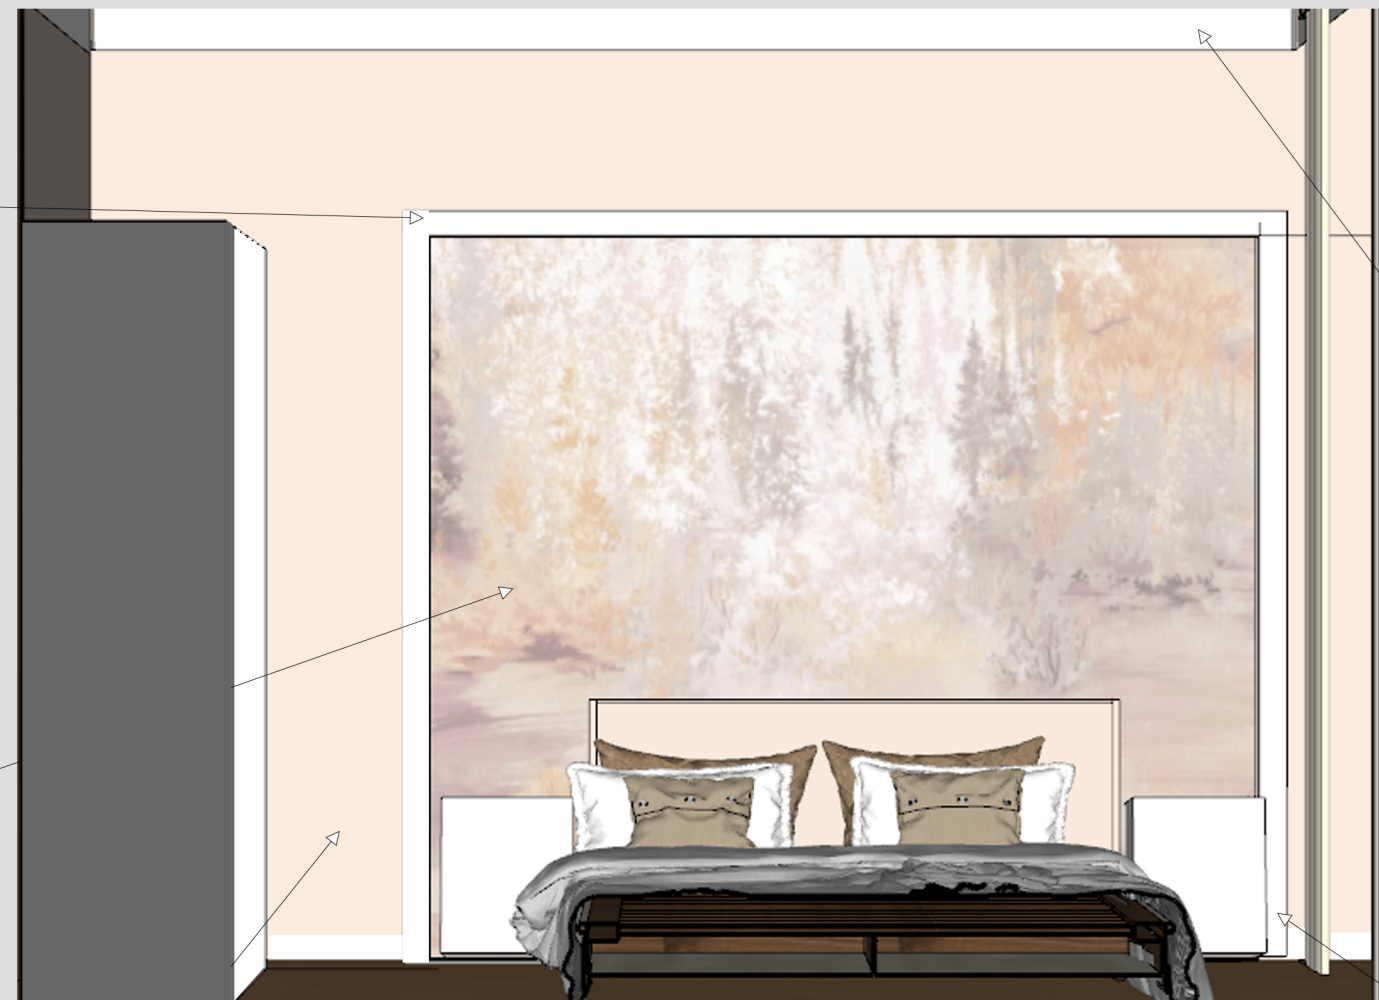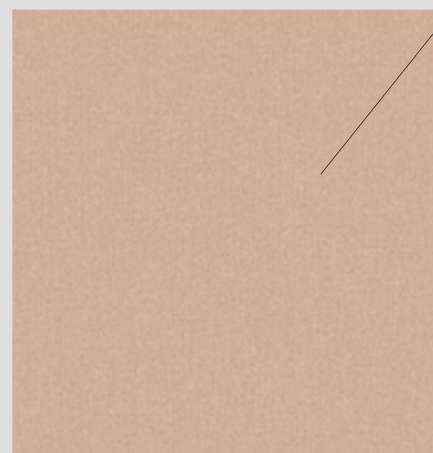

карниз тип 2



декор



покраска шкафа
под обои



POLINA CHAPLANOVA DESIGN