




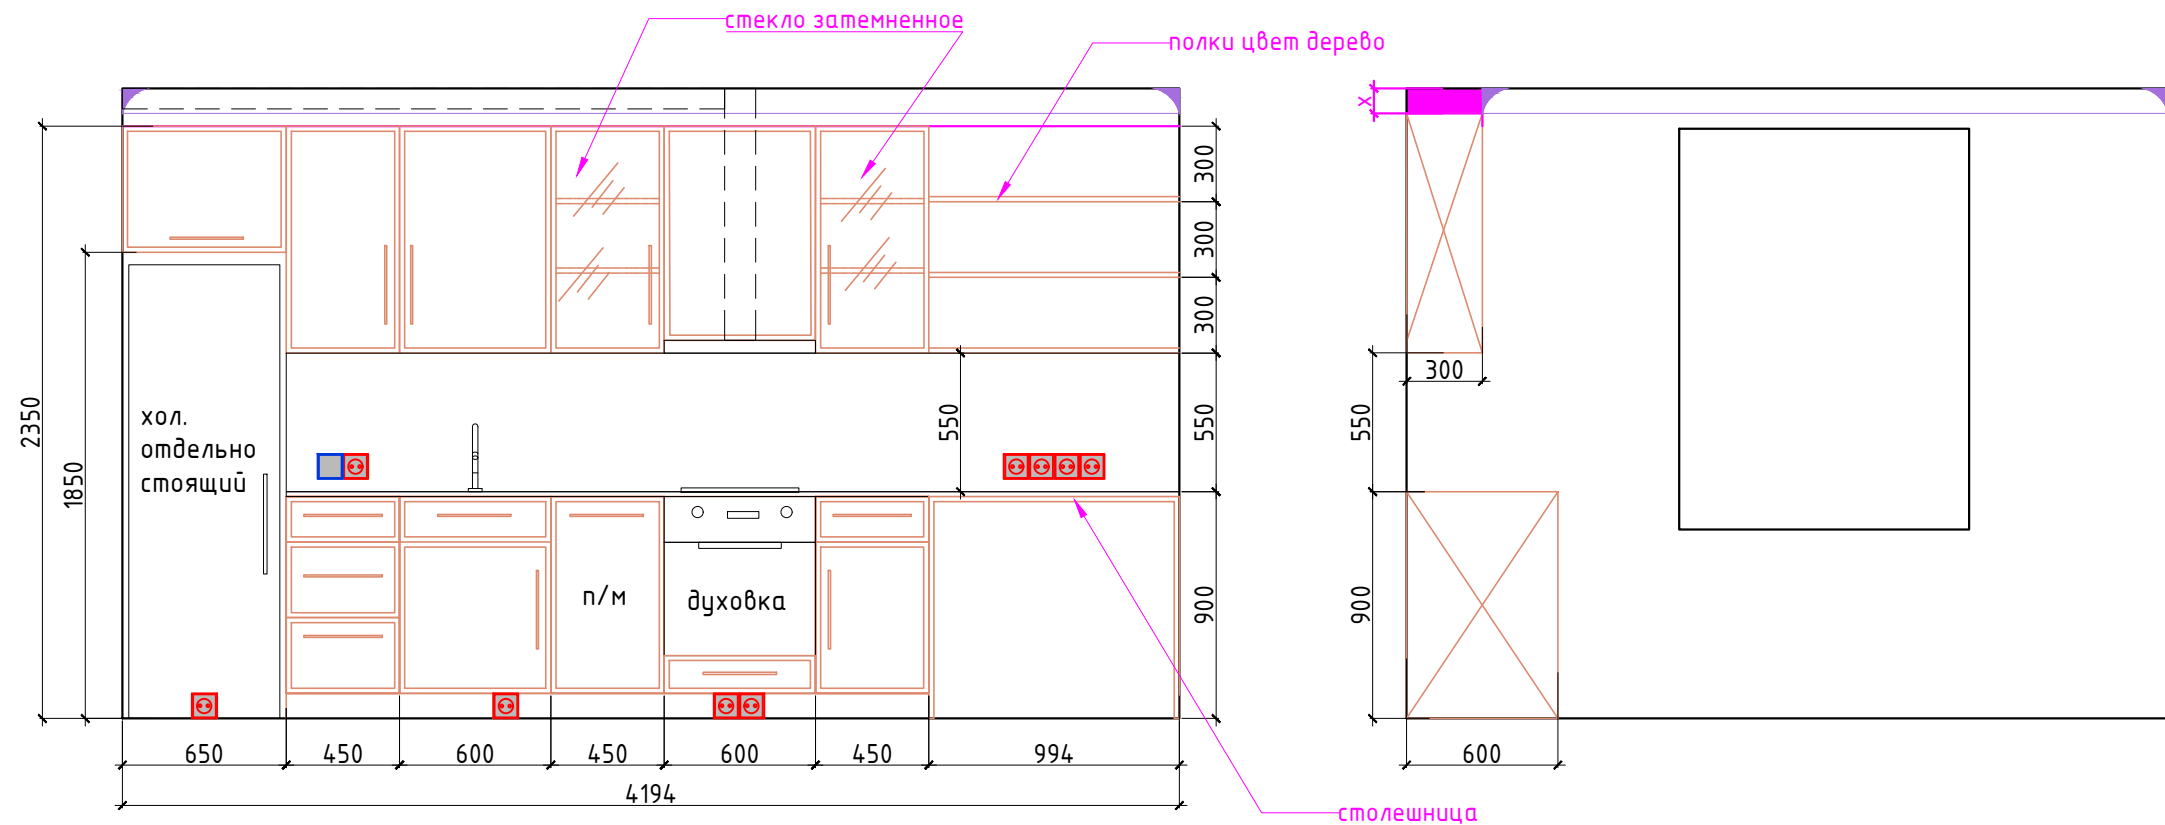

План мебели

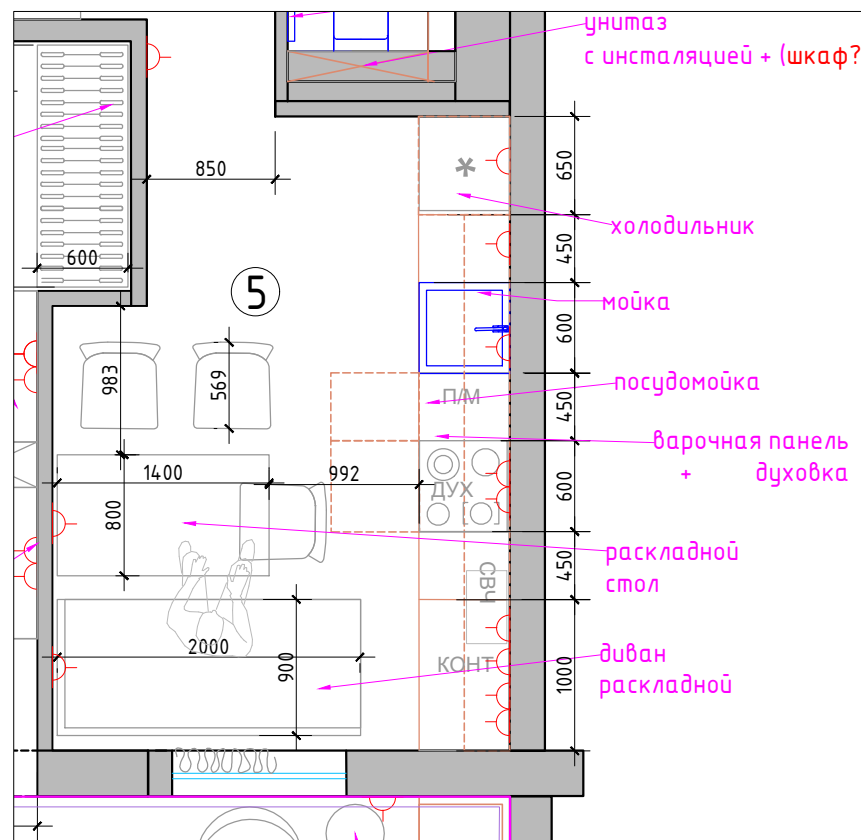

План потолка

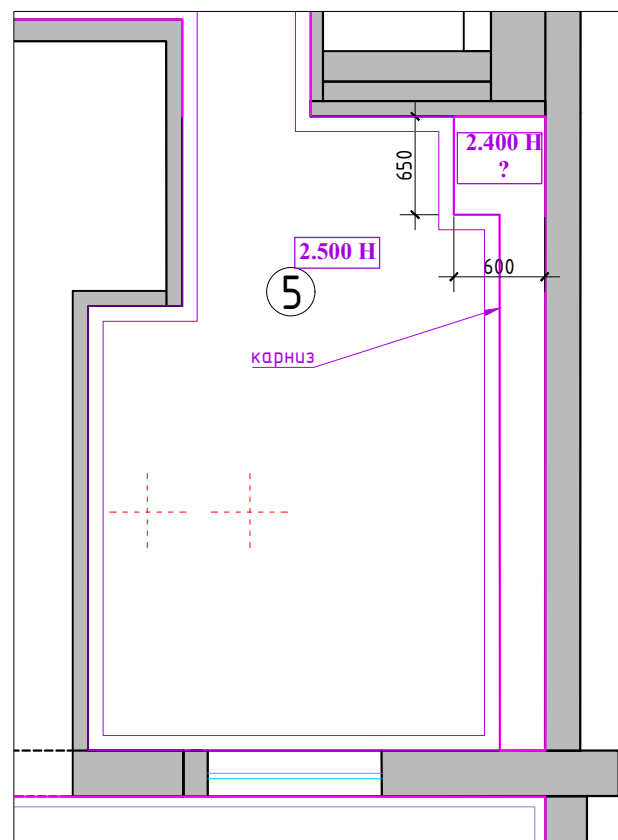

Внутреннее наполнение шкафов согласовывается с Заказчиком перед производством. Данный чертеж не может служить для производства столярных изделий, а является исключительно техническим заданием для конструктора по мебели. Все размеры проектные, перед производством произвести размеры по месту.

М 1:30

Заказчик	Согласованно	Дата	Подпись	Адрес: Москва ул. Паустовского					
Дизайнер				Квартира			Стадия	Лист	Листов
				Мебель по индивидуальным размерам			POLINA CHAPLANOVA DESIGN www.polinachaplanovadesign.com 8(903)7-92-34-98		