

POLINA CHAPLANOVA DESIGN

КОМНАТА

ДИЗАЙН -ПРОЕКТ

Дизайнер: Чапланова П.О

Москва 2022


 polinachaplanova.com  polinachaplanova@bk.ru  +7 (903) 792-34-98  [VK@polina_chaplanova_design](https://vk.com/polina_chaplanova_design)

Дизайн интерьера • Архитектурное проектирование • Декорирование • Авторский надзор • Комплектация • Услуга в сфере строительства

Состав проекта	ЛИСТ
Титульный лист	1
Состав проекта	2
Коллаж	3
План расстановки мебели	4
План расположения теплых полов	5
План напольных покрытий	6
План потолков с расстановкой осветительного оборудования с привязками	7
План расстановки выключателей, совмещенный с группами освещения	8
План привязки розеток	9
Развертки комната Лист 1	10
Развертки комната Лист 2	11
Ведомость отделочных материалов	12

М 1:30

Заказчик	Согласованно	Дата	Подпись	Адрес: Москва			
		20.07.22			Стадия	Лист	Листов
Дизайнер	Чапанова П.О						
				Квартира	POLINA CHAPLANOVA DESIGN		
				Состав проекта			

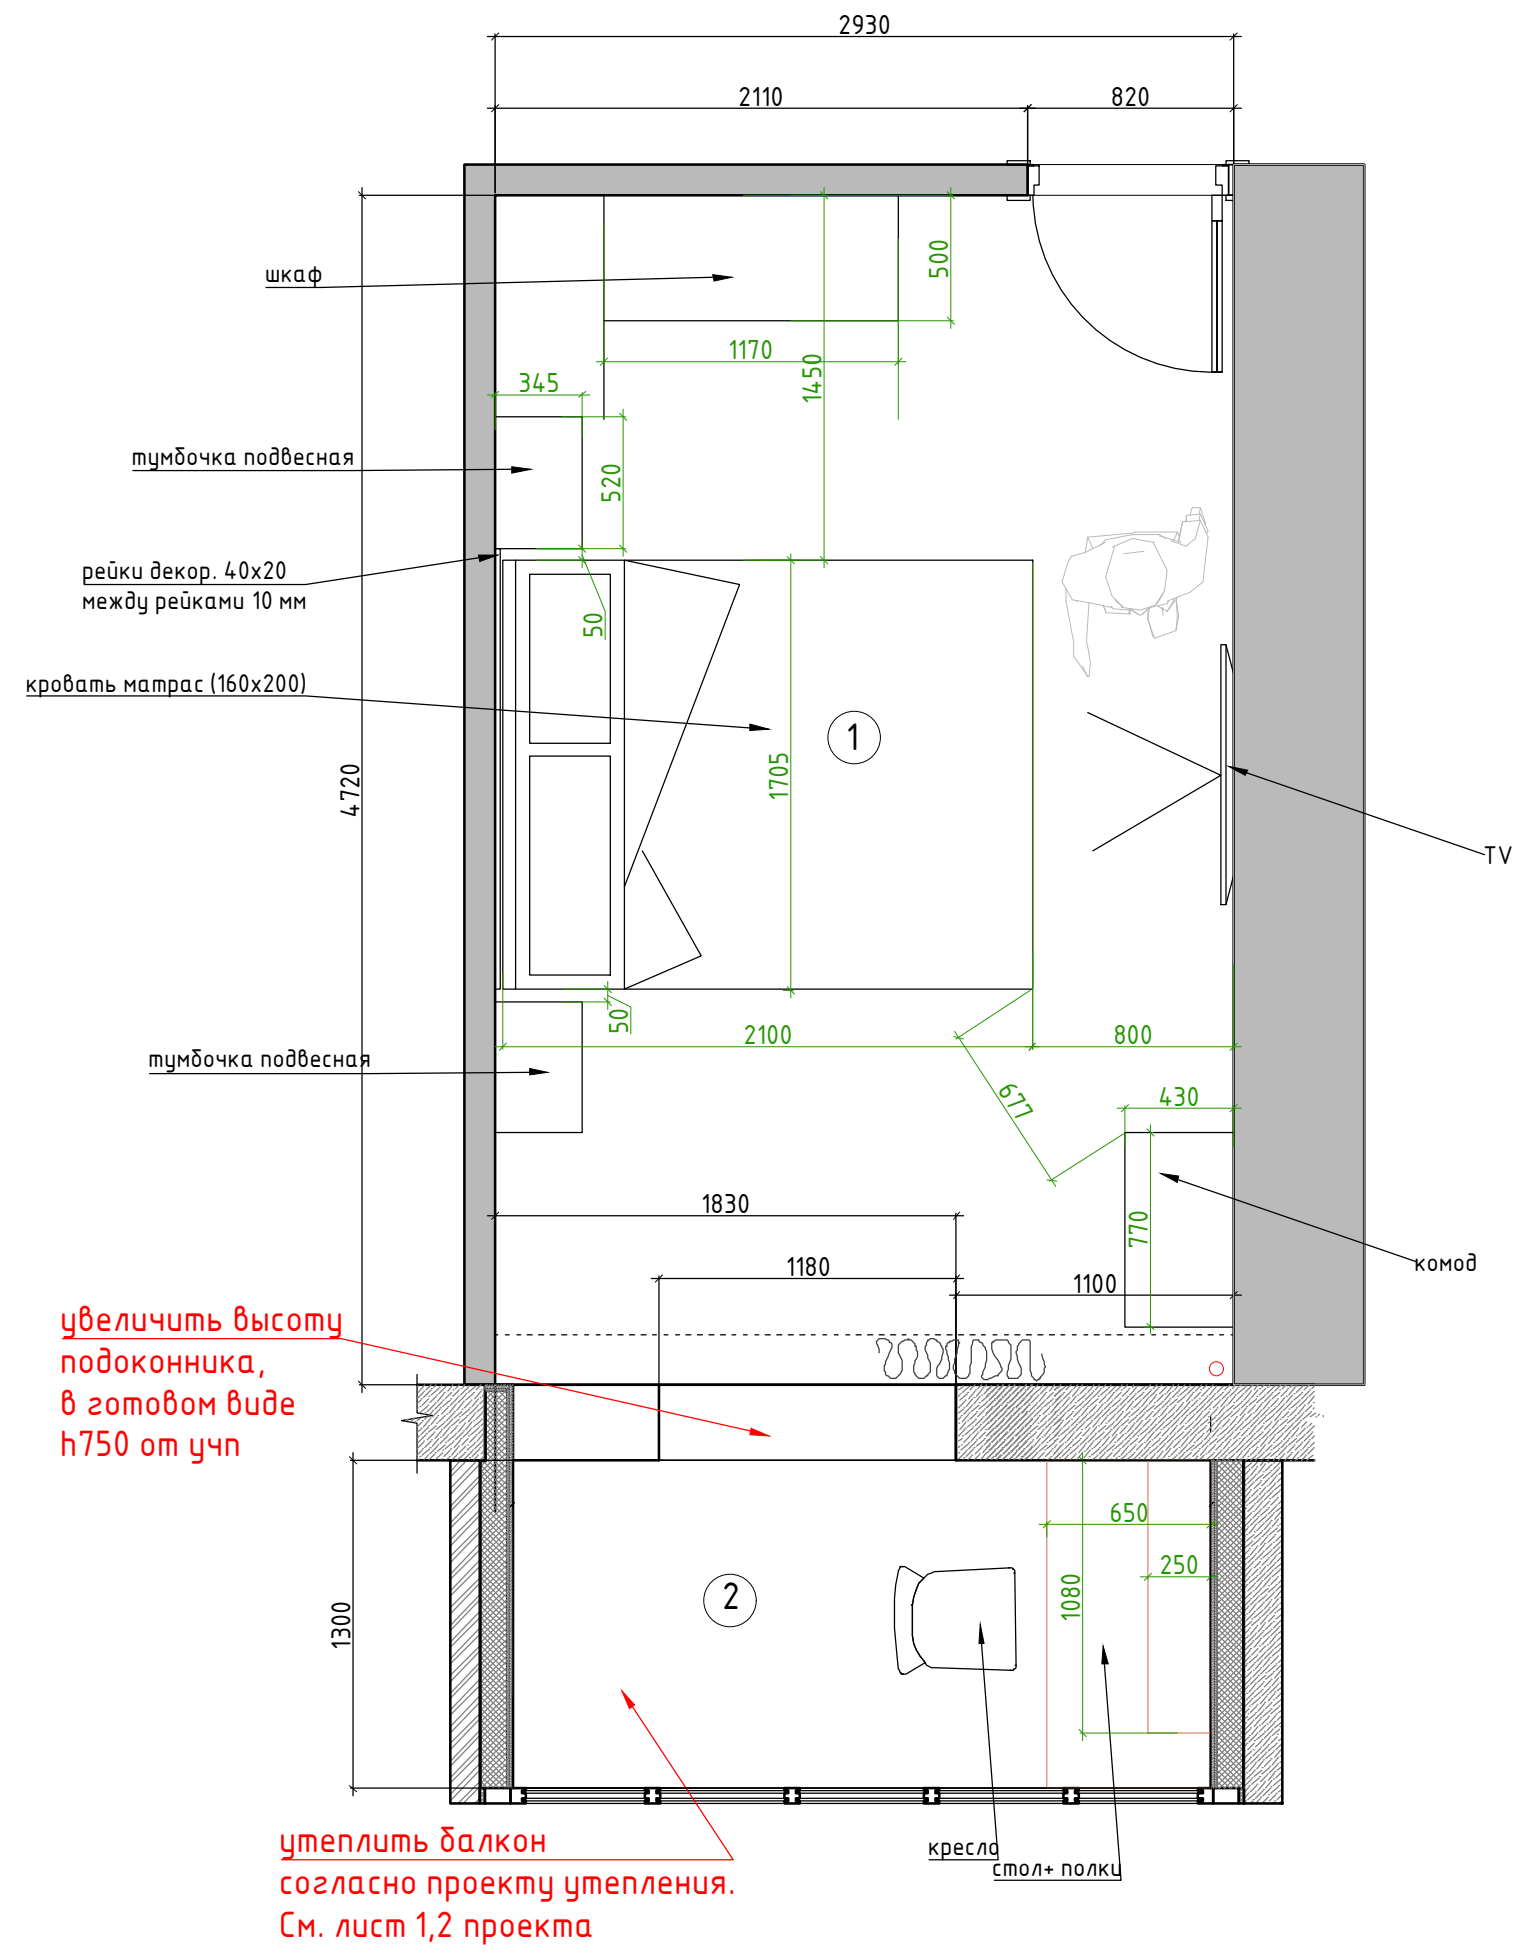


Экспликация помещений

№№ комн.	Характеристики комнат и помещений	Общая площадь
		всего
1	Спальня	14,0
2	Лоджия	3,6

Условные обозначения:
— мебель и панели по индивидуальным размерам
Рadiator отопления

М 1:30

Заказчик	Согласованно	Дата	Подпись	Адрес: Москва			
		20.07.22			Стадия	Лист	Листов
Дизайнер	Чапланова П.О			Квартира			
				План мебели	POLINA CHAPLANOVA DESIGN		

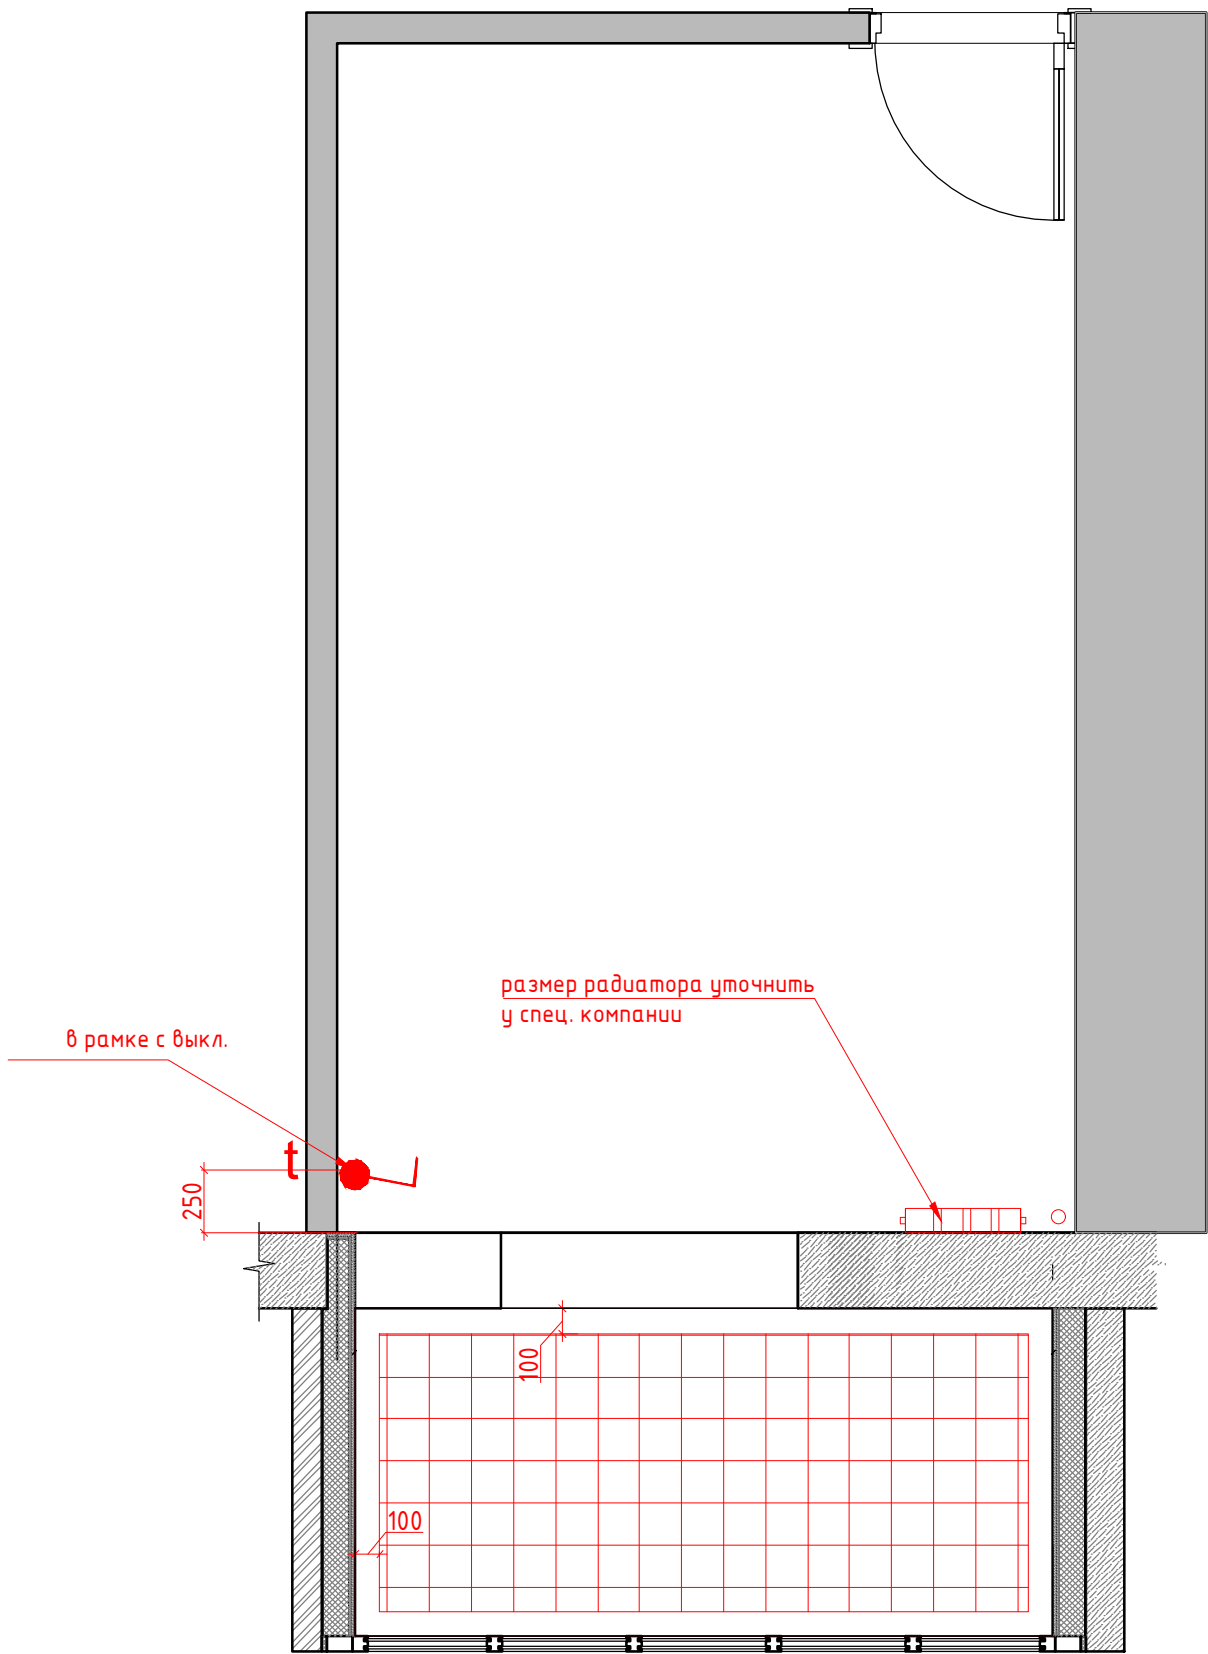

Экспликация помещений

№№ комн.	Характеристики комнат и помещений	Общая площадь
		всего
1	Спальня	14,0
2	Лоджия	3,6

Условные обозначения:


 зона теплого электрического пола

 регулятор теплого пола

Регулятор монтировать на h=+900 от УЧП

М 1:30

Заказчик	Согласованно	Дата	Подпись	Адрес: Москва			
		20.07.22			Стадия	Лист	Листов
Дизайнер	Чапланова П.О			Квартира			
				План теплых полов	POLINA CHAPLANOVA DESIGN		

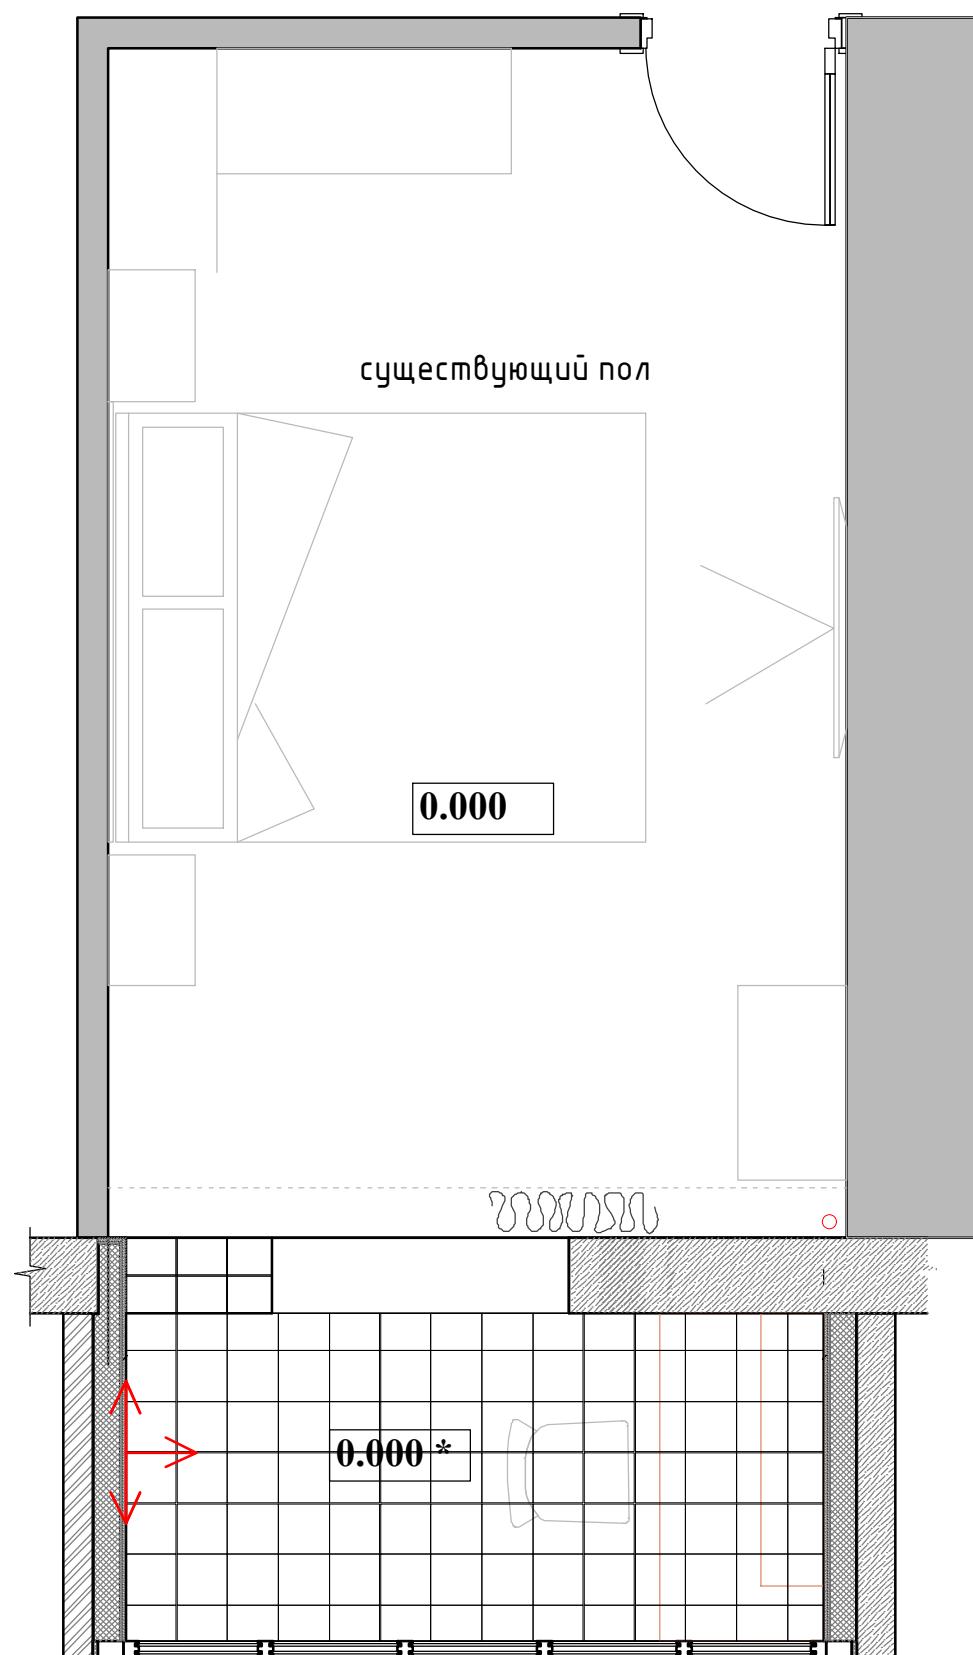


Экспликация помещений

№№ комн.	Характеристики комнат и помещений	Общая площадь
		всего
1	Спальня	14,0
2	Лоджия	3,6

Условные обозначения:


Помещение балкон

 

Плитка 200x200 мм



Начало раскладки

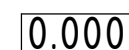

Отметка полов от УЧП

Отметку балкона уточнить по чертежам утепления

Плитка на полу разложена с учетом швов 2 мм.


* Отметка пола дана согласно проекту утепления балкона. Уточнить по факту

М 1:30

Заказчик	Согласованно	Дата	Подпись	Адрес: Москва			
		20.07.22			Стадия	Лист	Листов
Дизайнер	Чапланова П.О.			Квартира			
				План напольных покрытий	POLINA CHAPLANOVA DESIGN		

Экспликация помещений

№№ комн.	Характеристики комнат и помещений	Общая площадь
		всего
1	Спальня	14,0
2	Лоджия	3,6

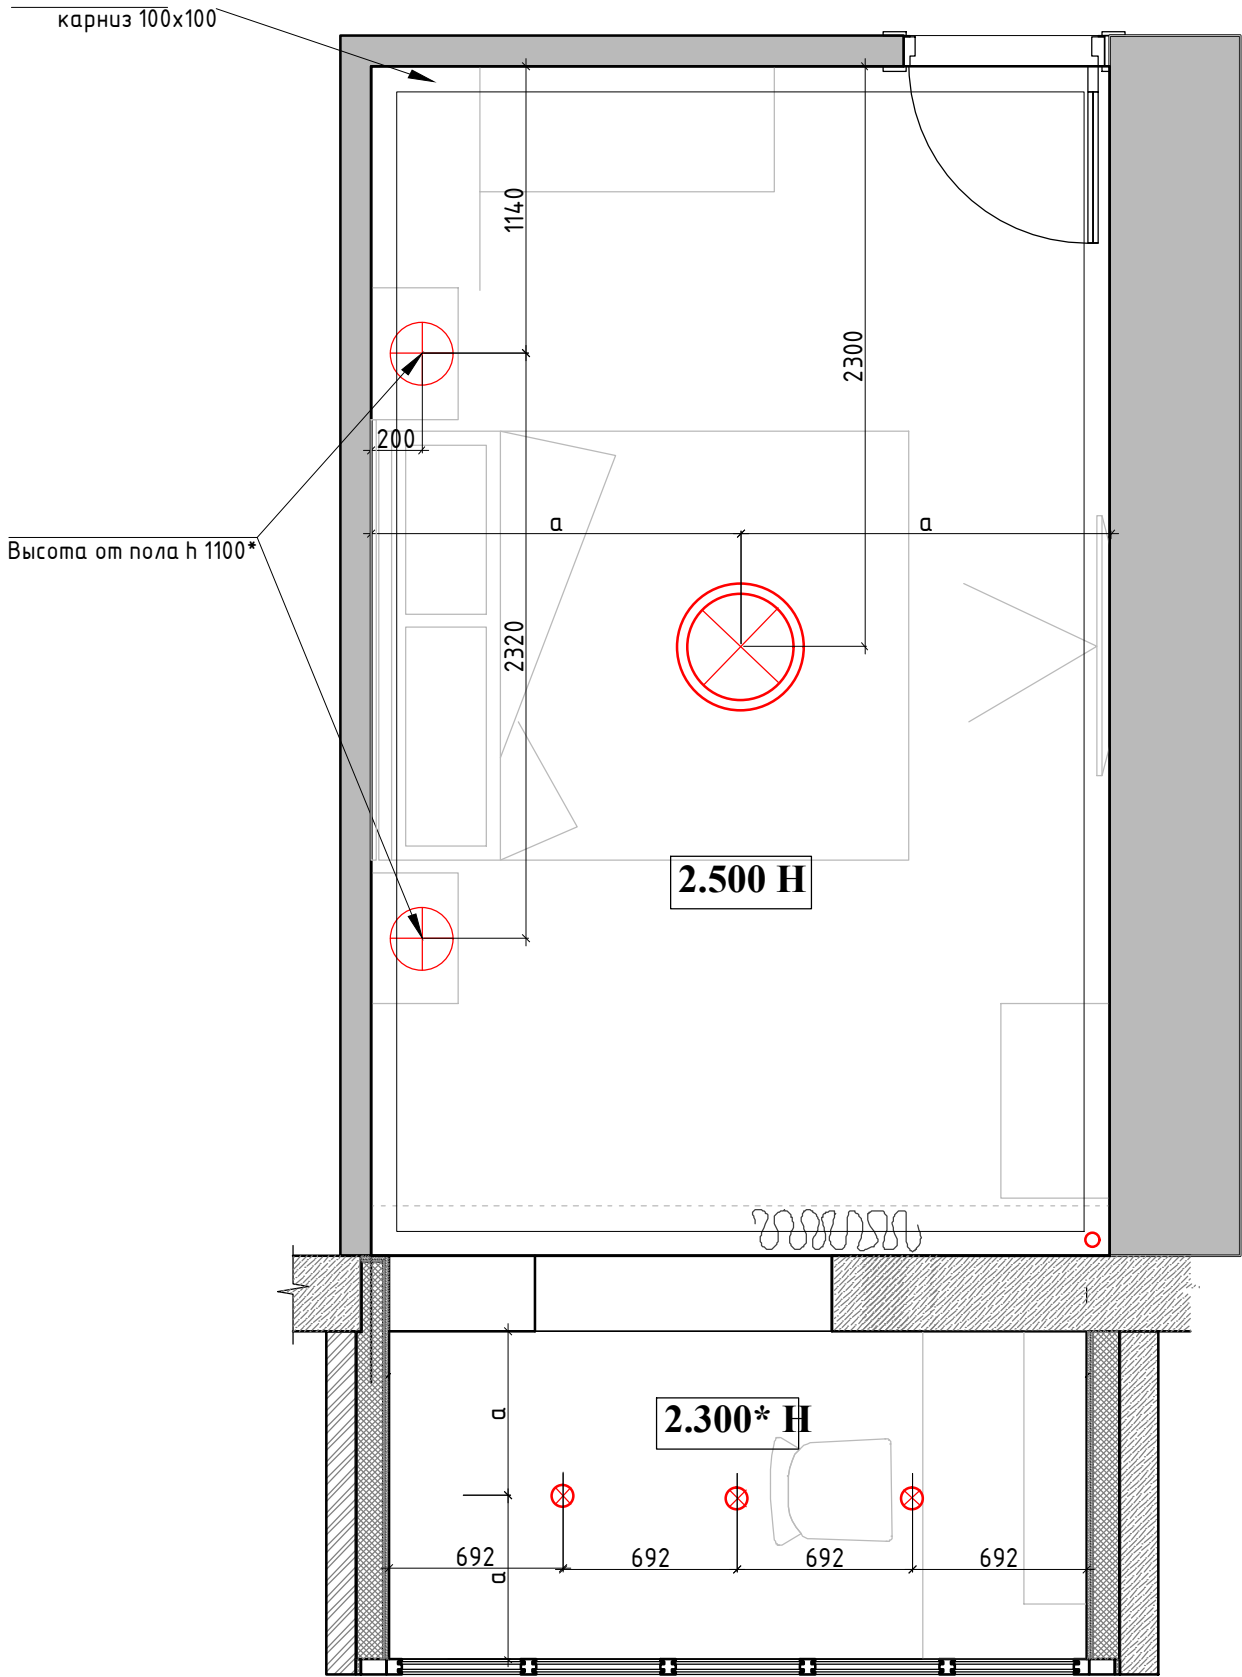

Условные обозначения


- ⊗ - точечный светильник (встраиваемый)
- ⊗ - люстра /подвес
- ✕ - электр. выход на стене
- А - автоматическое включения
- *Отметку балкона уточнить по чертежам утепления

М 1:30

Заказчик	Согласованно	Дата	Подпись	Адрес: Москва			
		20.07.22			Стадия	Лист	Листов
Дизайнер	Чапланова П.О			Квартира			
				План потолков с расстановкой осветительного оборудования с привязками	POLINA CHAPLANOVA DESIGN		

Экспликация помещений

№№ комн.	Характеристики комнат и помещений	Общая площадь
		всего
1	Спальня	14,0
2	Лоджия	3,6

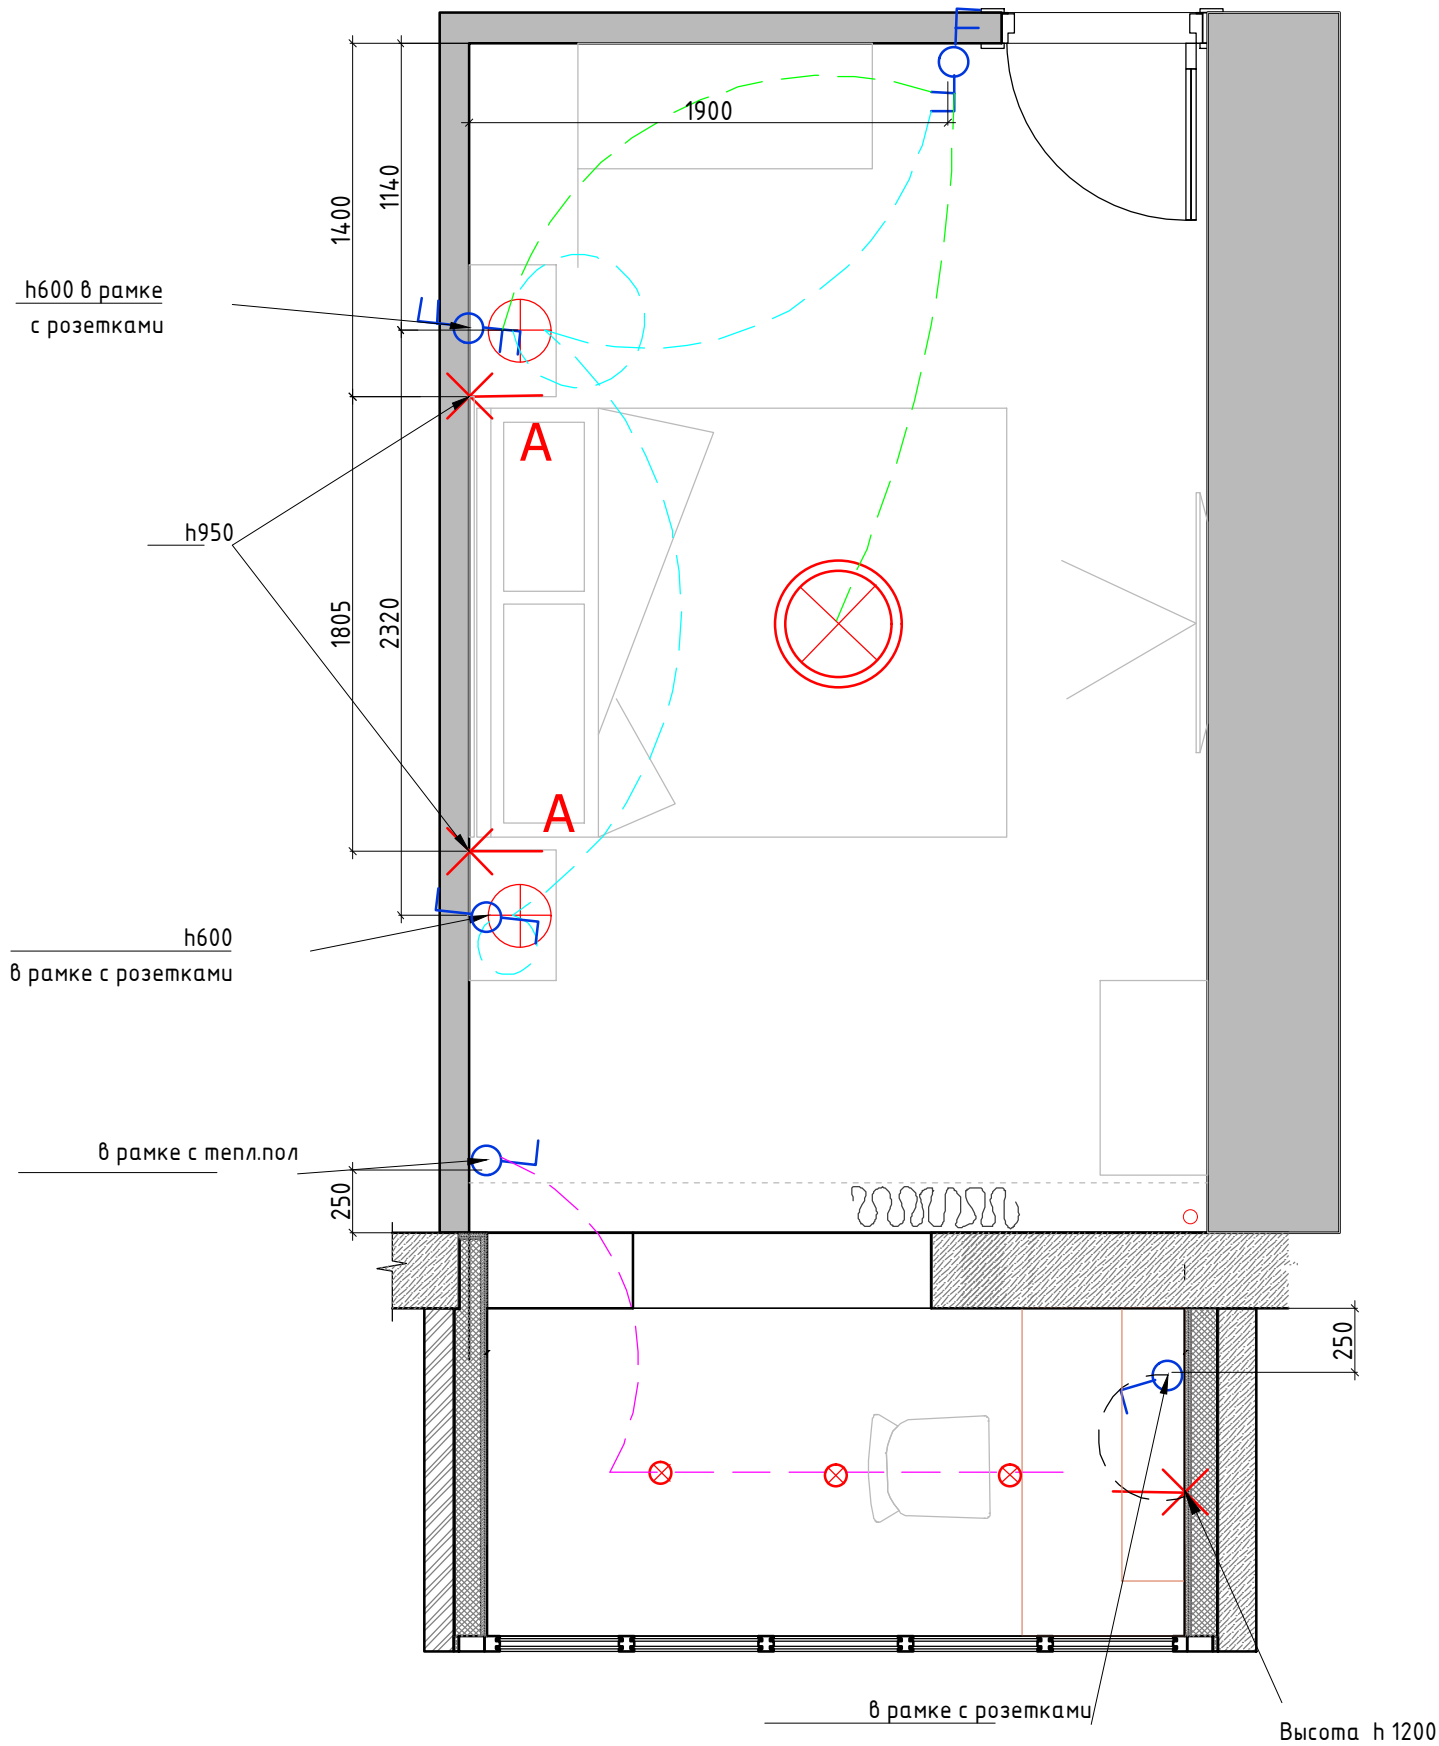

Условные обозначения

- ⊗ - точечный светильник (встраиваемый)
- ⊗ - люстра/подвес
- ✕ - электр. выод на стене

Условные обозначения


- ⏻ - выключатель 1-но клавишный
- ⏻ - выключатель 2-х клавишный
- ⏻ - преключатель 1-но клавишный
- ⏻ - преключатель 2-х клавишный

- Все выключатели монтировать на h=+0.900 от УЧП, кроме специально указанных.
- Размеры указаны по центру рамки, без учета отделочных материалов.
- См. совместно с развертками
- Тип отделочного материала см. ведомость отделочных материалов.

М 1:30

Заказчик	Согласованно	Дата	Подпись	Адрес: Москва			
		20.07.22			Стадия	Лист	Листов
Дизайнер	Чапланова П.О			Квартира			
				План расстановки выключателей, совмещенный с группами освещения	POLINA CHAPLANOVA DESIGN		

№№ комн.	Характеристики комнат и помещений	Общая площадь
		всего
1	Спальня	14,0
2	Лоджия	3,6

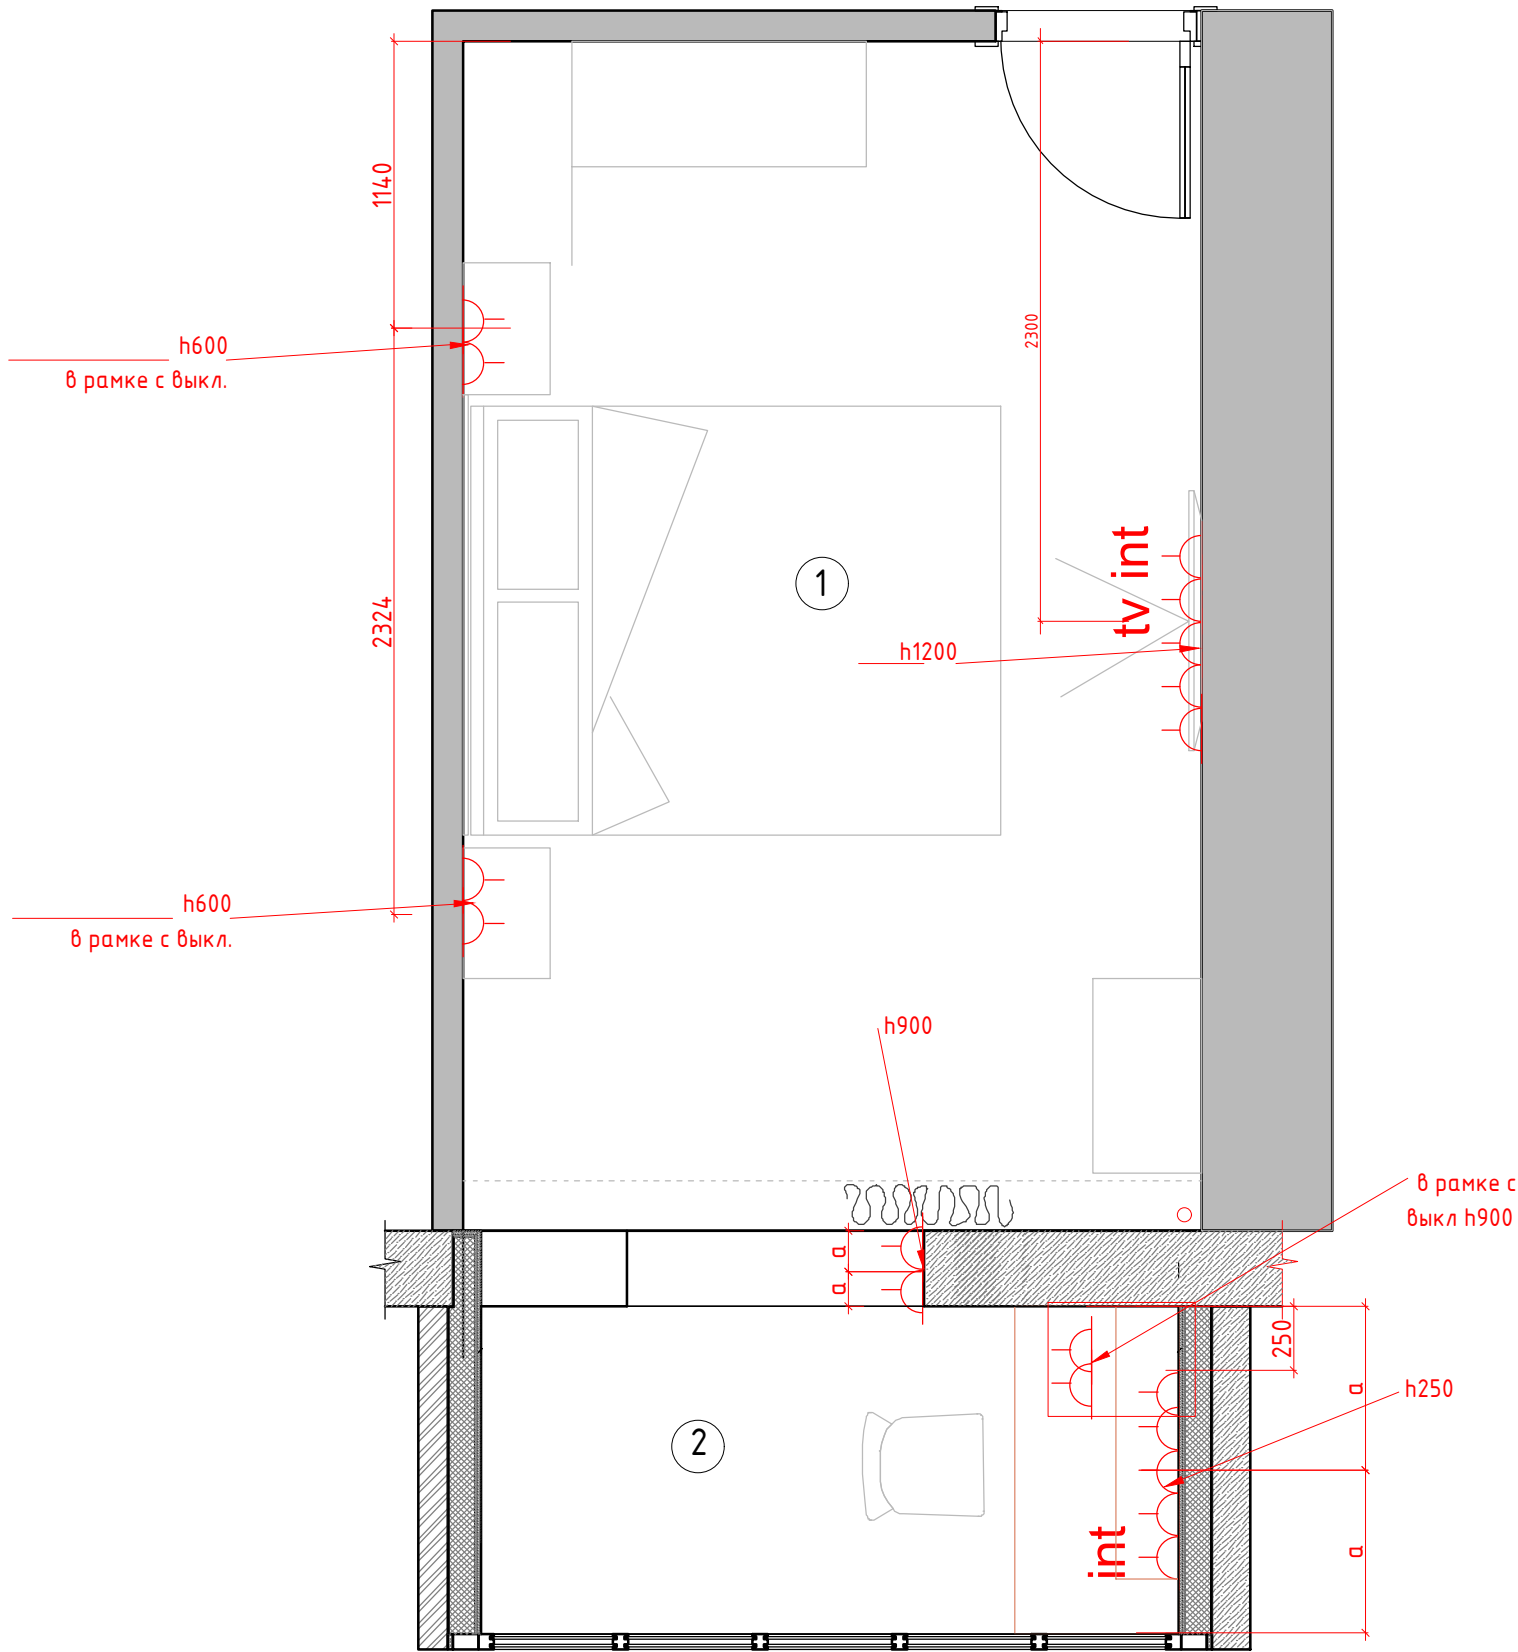



Условные обозначения:

- Розетка с заземлением
- Телевизионная антенна
- Интернет-розетка


- 1. Все розетки монтировать на h=+0.250 от УЧП, кроме специально указанных
- 2. Размеры указаны по центру рамки, без учета отделочных материалов.
- 3. См. совместно с развертками
- 4. Тип отделочного материала см. ведомость отделочных материалов.

М 1:30

Заказчик	Согласованно	Дата	Подпись	Адрес: Москва			
		20.07.22			Стадия	Лист	Листов
Дизайнер	Чапланова П.О			Квартира			
				План размещения розеточных групп с привязками	POLINA CHAPLANOVA DESIGN		

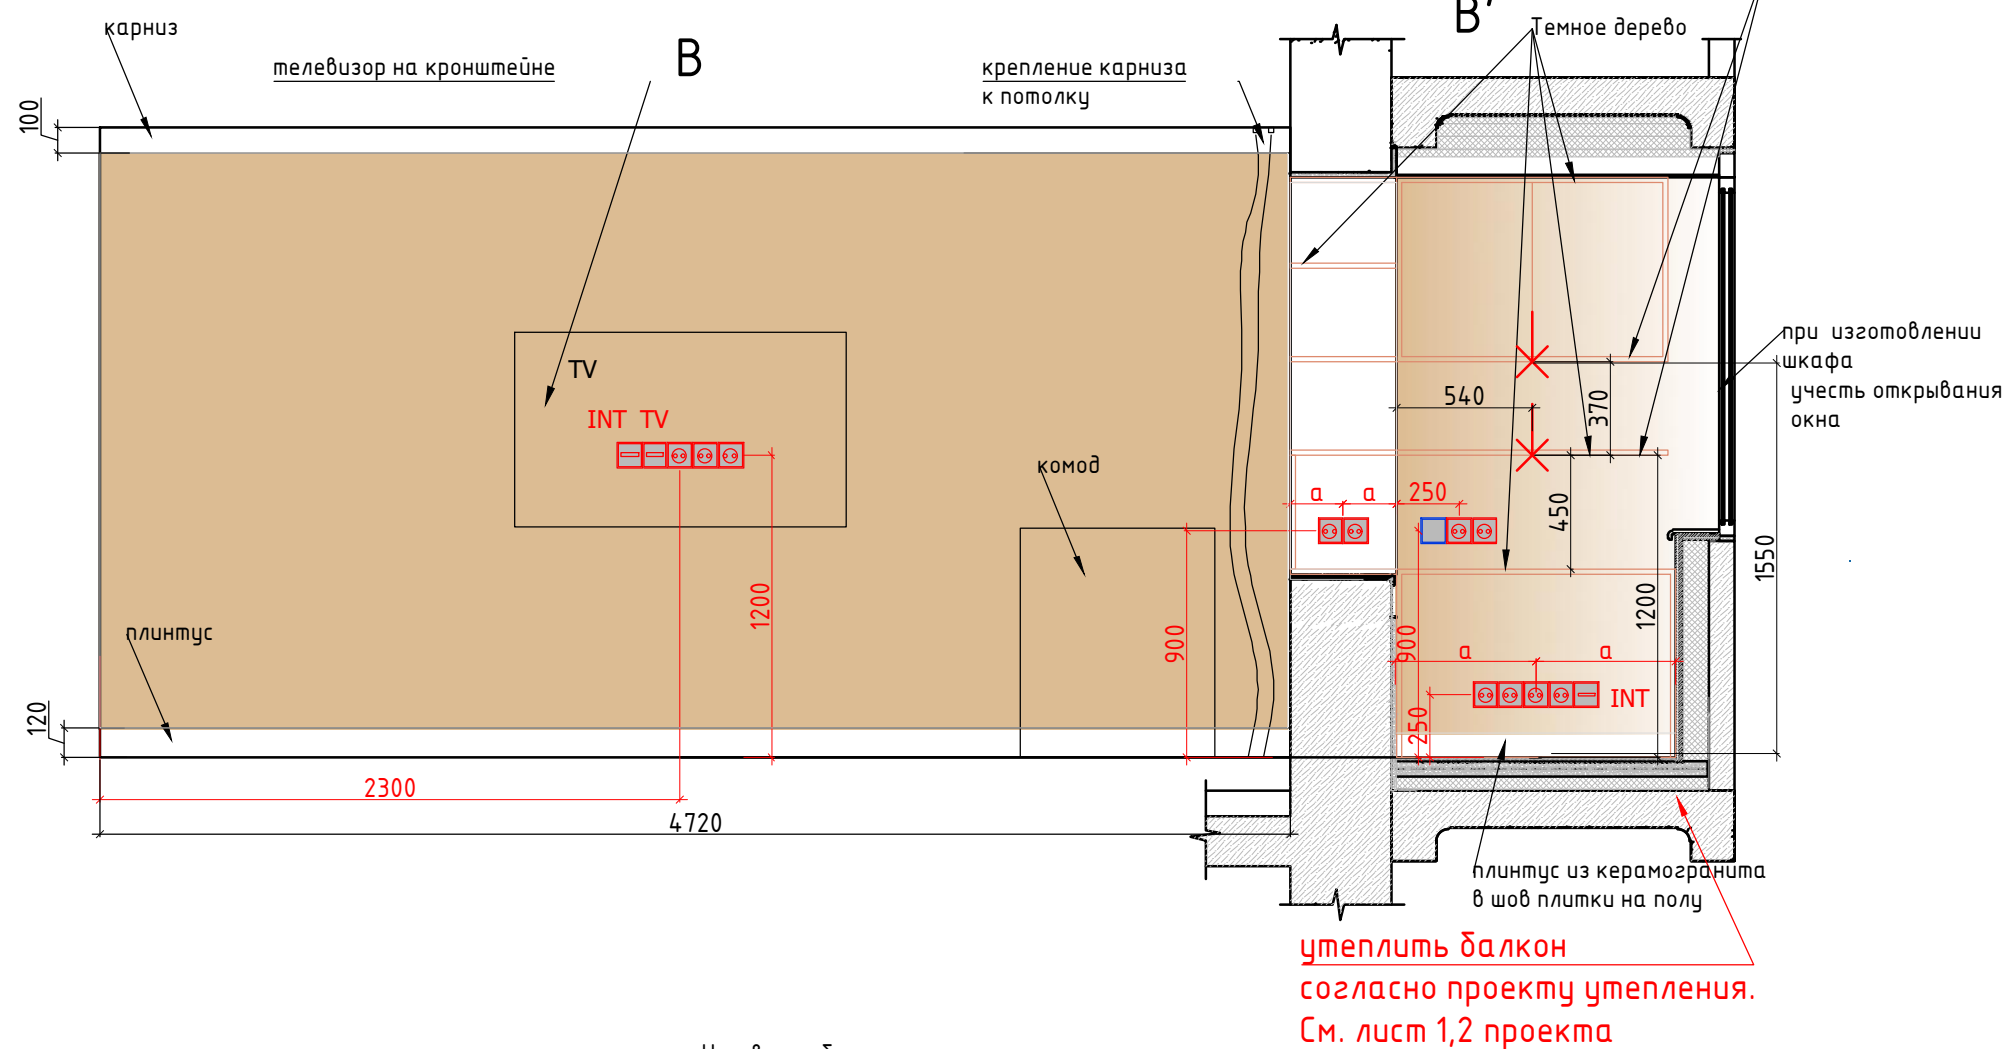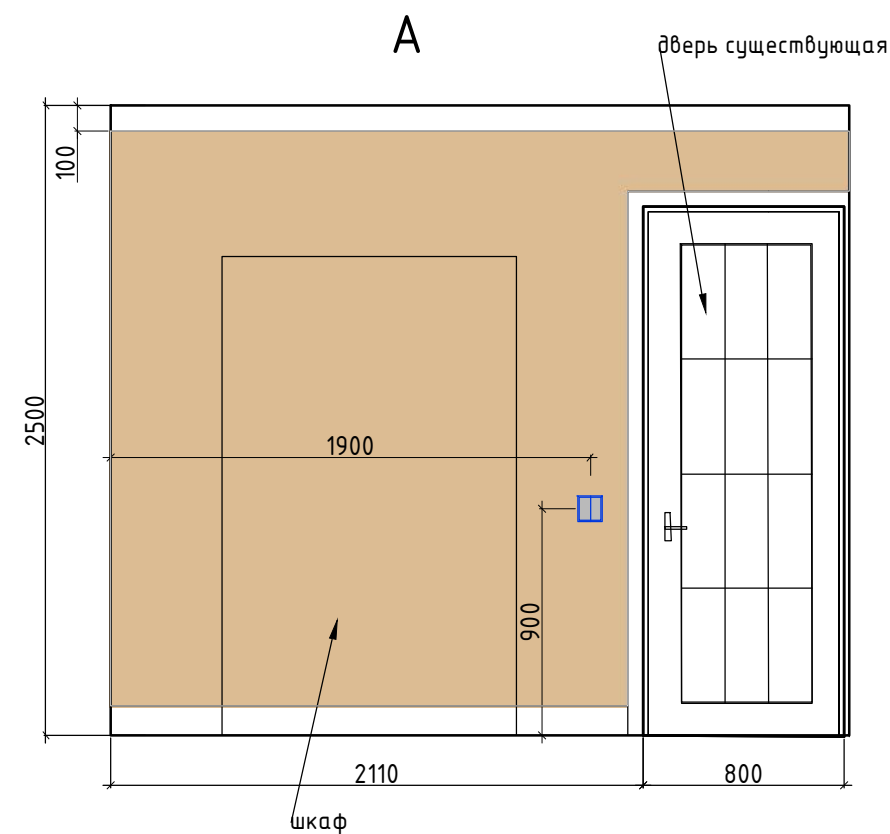

Маркировочный план

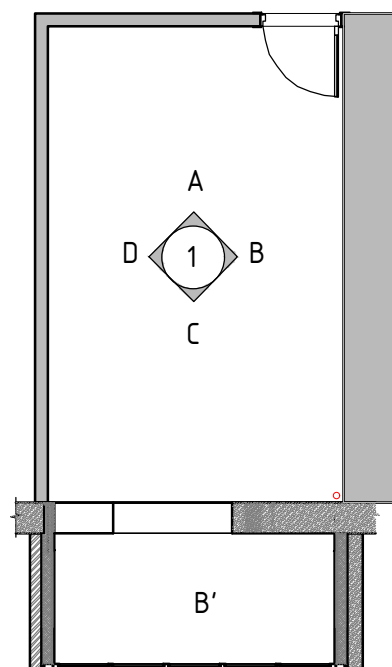


Условные обозначения:

- покрашка
- рейки декор. 40x20
- мебель по индивидуальным размерам
- Электрический вывод
- Розетка
- Выключатель


М 1:30

Заказчик	Согласованно	Дата	Подпись	Адрес: Москва			
		20.07.22			Стадия	Лист	Листов
Дизайнер	Чапланова П.О.			Квартира			
					POLINA CHAPLANOVA DESIGN		
				Развертки лист 1			


Формат А3

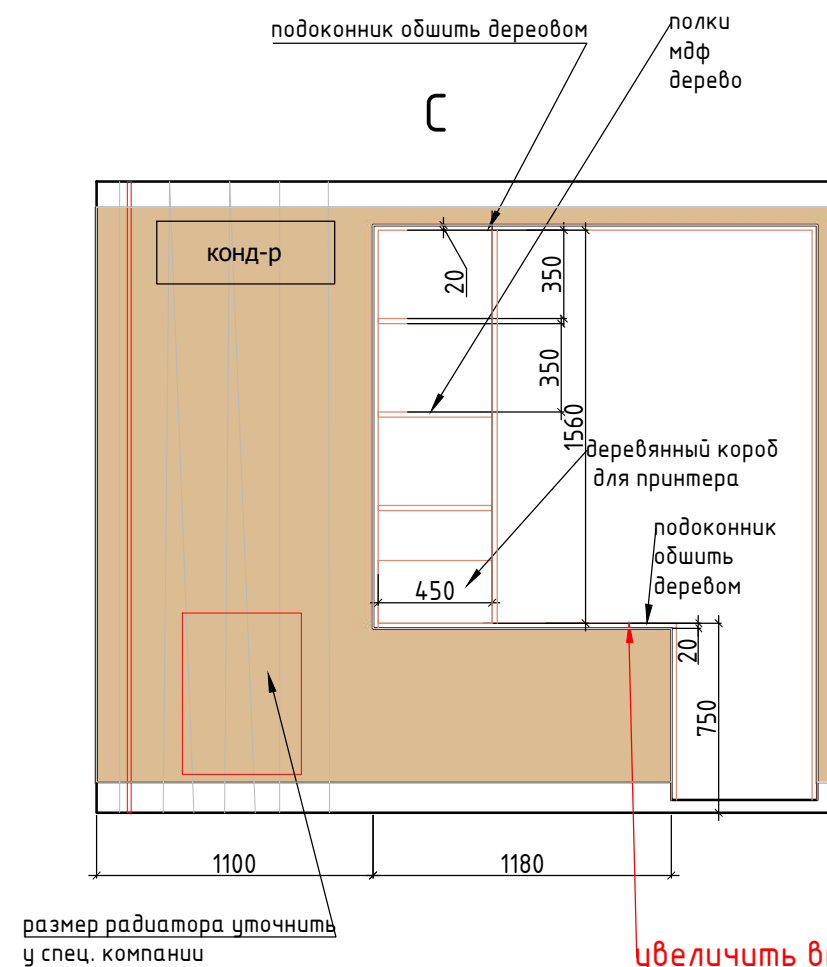

увеличить высоту подоконника,
в готовом виде h750 от учп

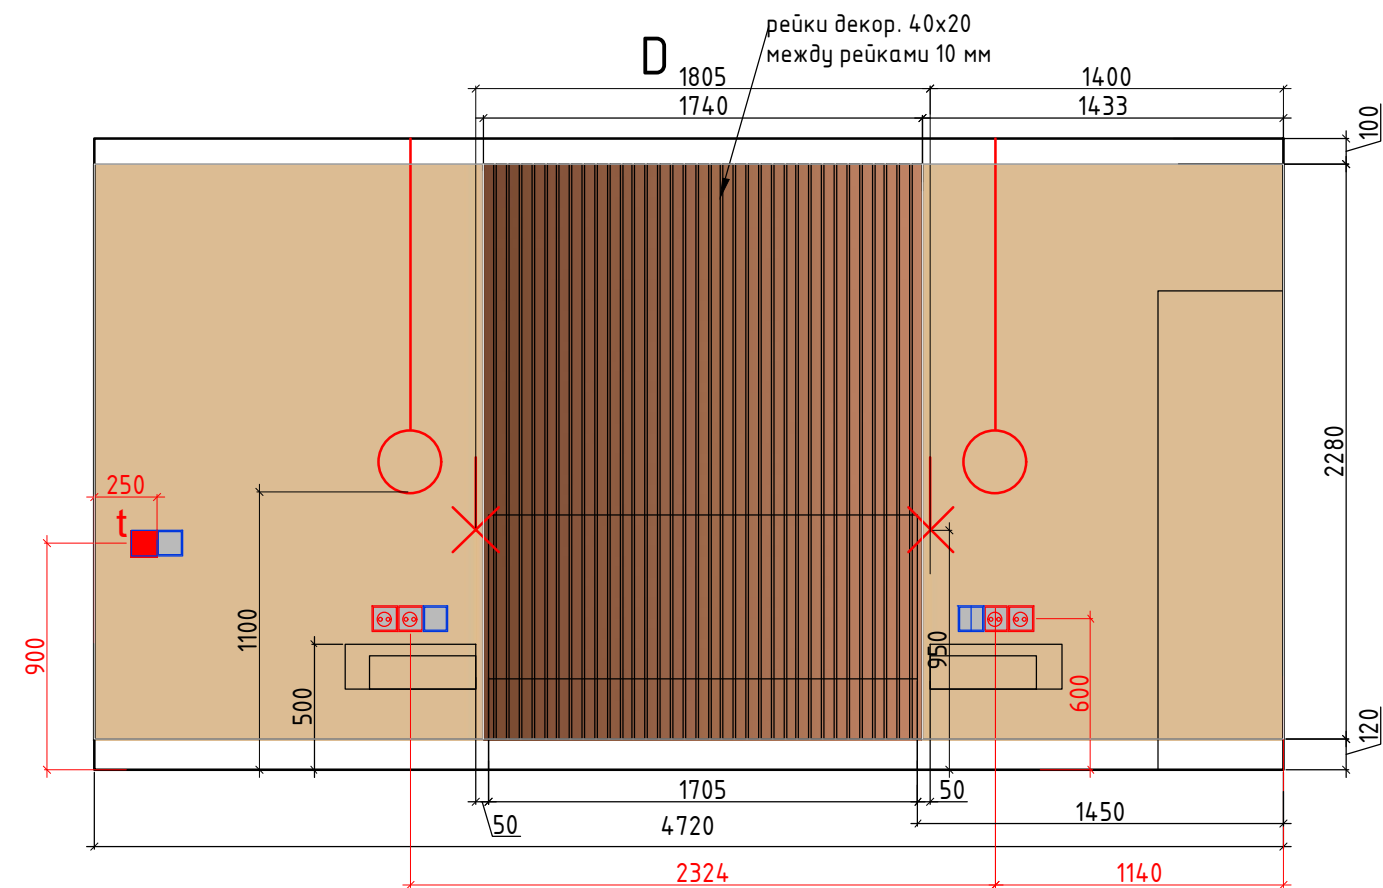

Маркировочный план

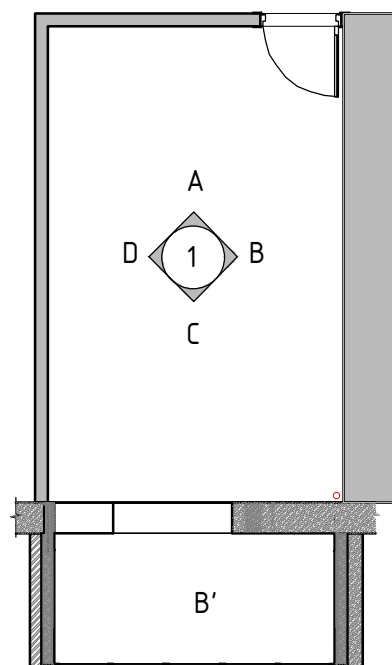

Условные обозначения:

- покрашка
- рейки декор. 40x20
- мебель по индивидуальным размерам
- Электрический вывод
- Розетка
- Выключатель

М 1:30

Заказчик	Согласованно	Дата	Подпись	Адрес: Москва			
		20.07.22			Стадия	Лист	Листов
Дизайнер	Чапанова П.О						
				Квартира	POLINA CHAPLANOVA DESIGN		
				Развертки лист 2			

Формат А3

Ведомость отделочных материалов

№ пом.	Наименование помещения		Отделочный материал	Ед. изм	Кол-во*, без запаса
1	Спальня	потолок	покраска	кв.м.	14,0
			карниз	п/м.	15,5
		стены	обои под покраску	кв.м.	26,0
			покраска		
			декоративные рейки 40х20	кв.м.	4,0
		пол	существующий пол	кв.м.	0,0
			плинтус	п/м.	13,0
2	Лоджия	потолок	подшивной ГКЛВ	кв.м.	3,6
		стены	покраска	кв.м.	9,0
			обои под покраску		
		пол	керамогранит	кв.м.	7,5
			плинтус	п/м.	7,0