


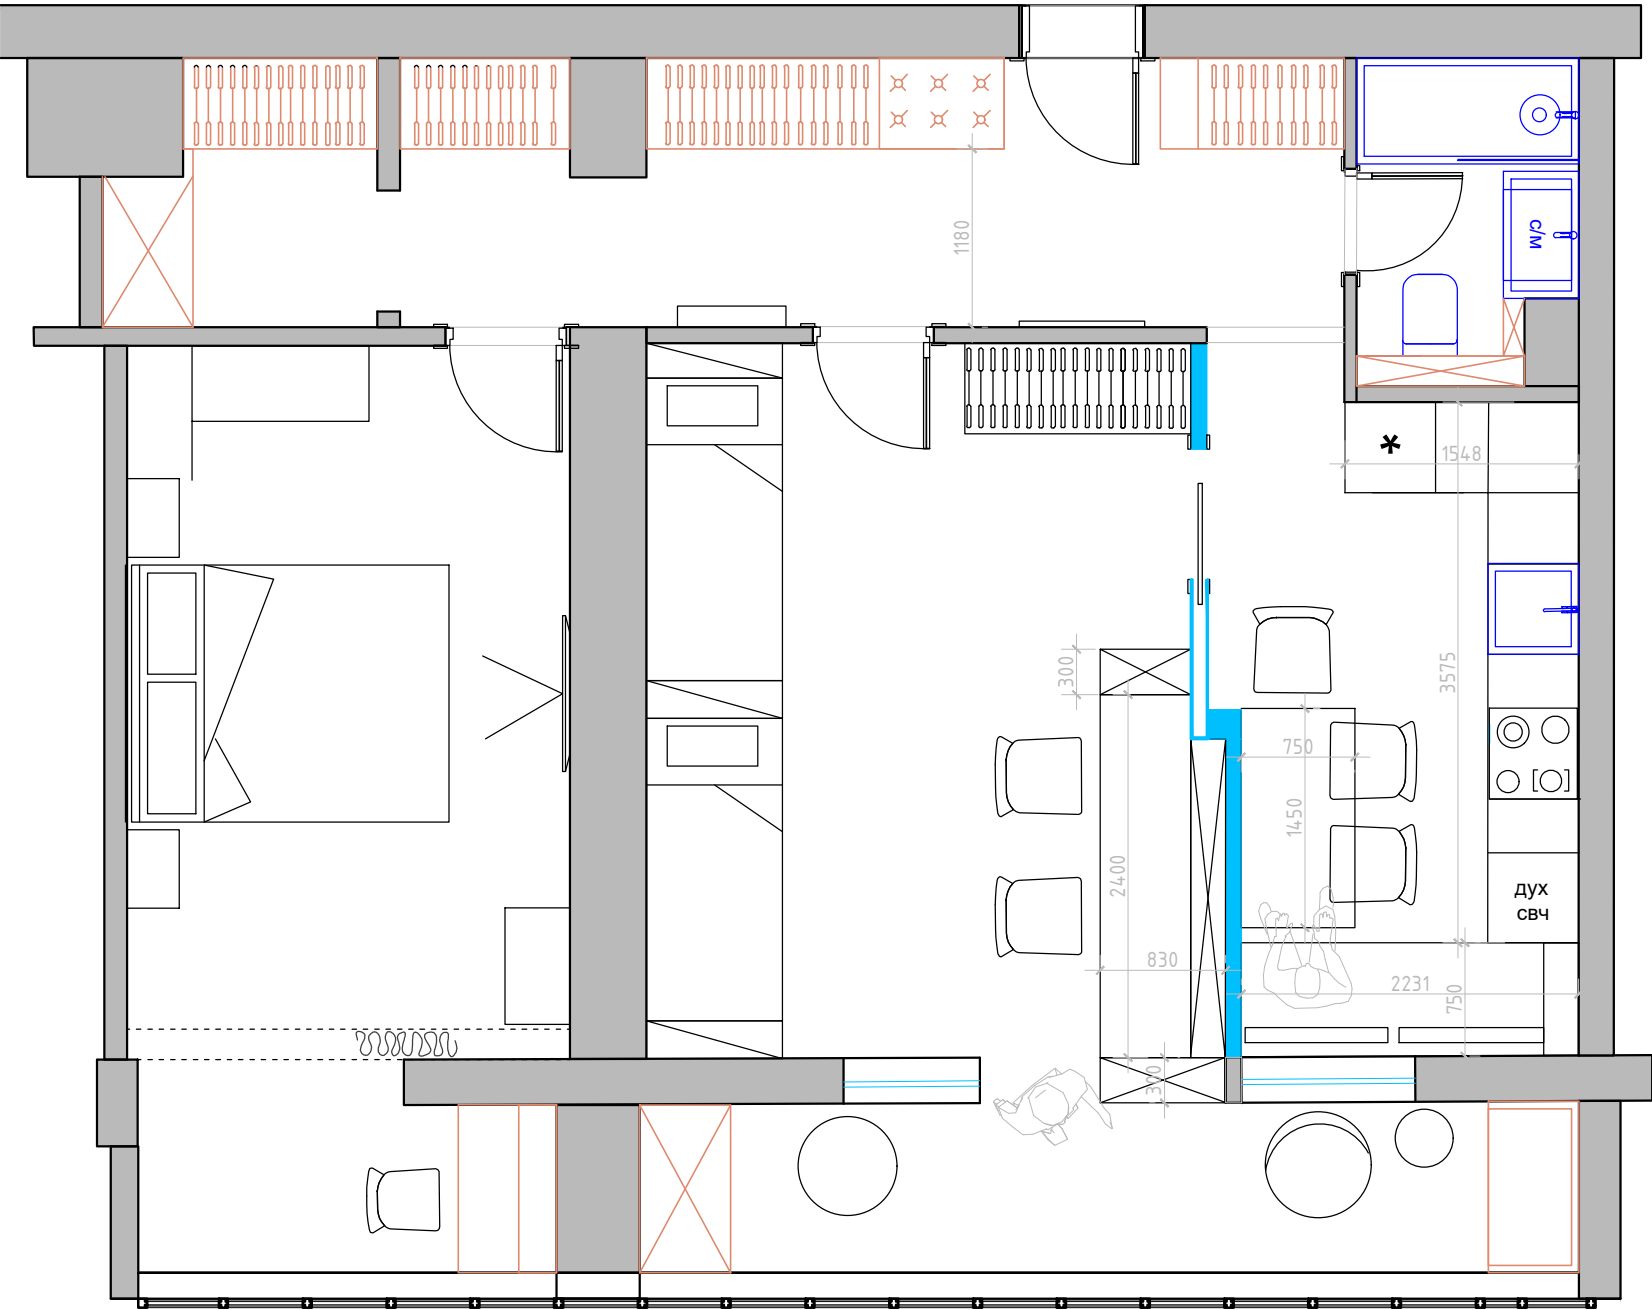

М 1:30

Заказчик	Согласованно	Дата	Подпись	Адрес: Москва ул. Паустовского			
					Стадия	Лист	Листов
Дизайнер	Чапанова П.О						
				Квартира	POLINA CHAPLANOVA DESIGN		
				План расстановки мебели 2 вариант			