


С О Г Л А С О В А Н О

Инь.Н подл. Подпись и дата Взам. инв.Н

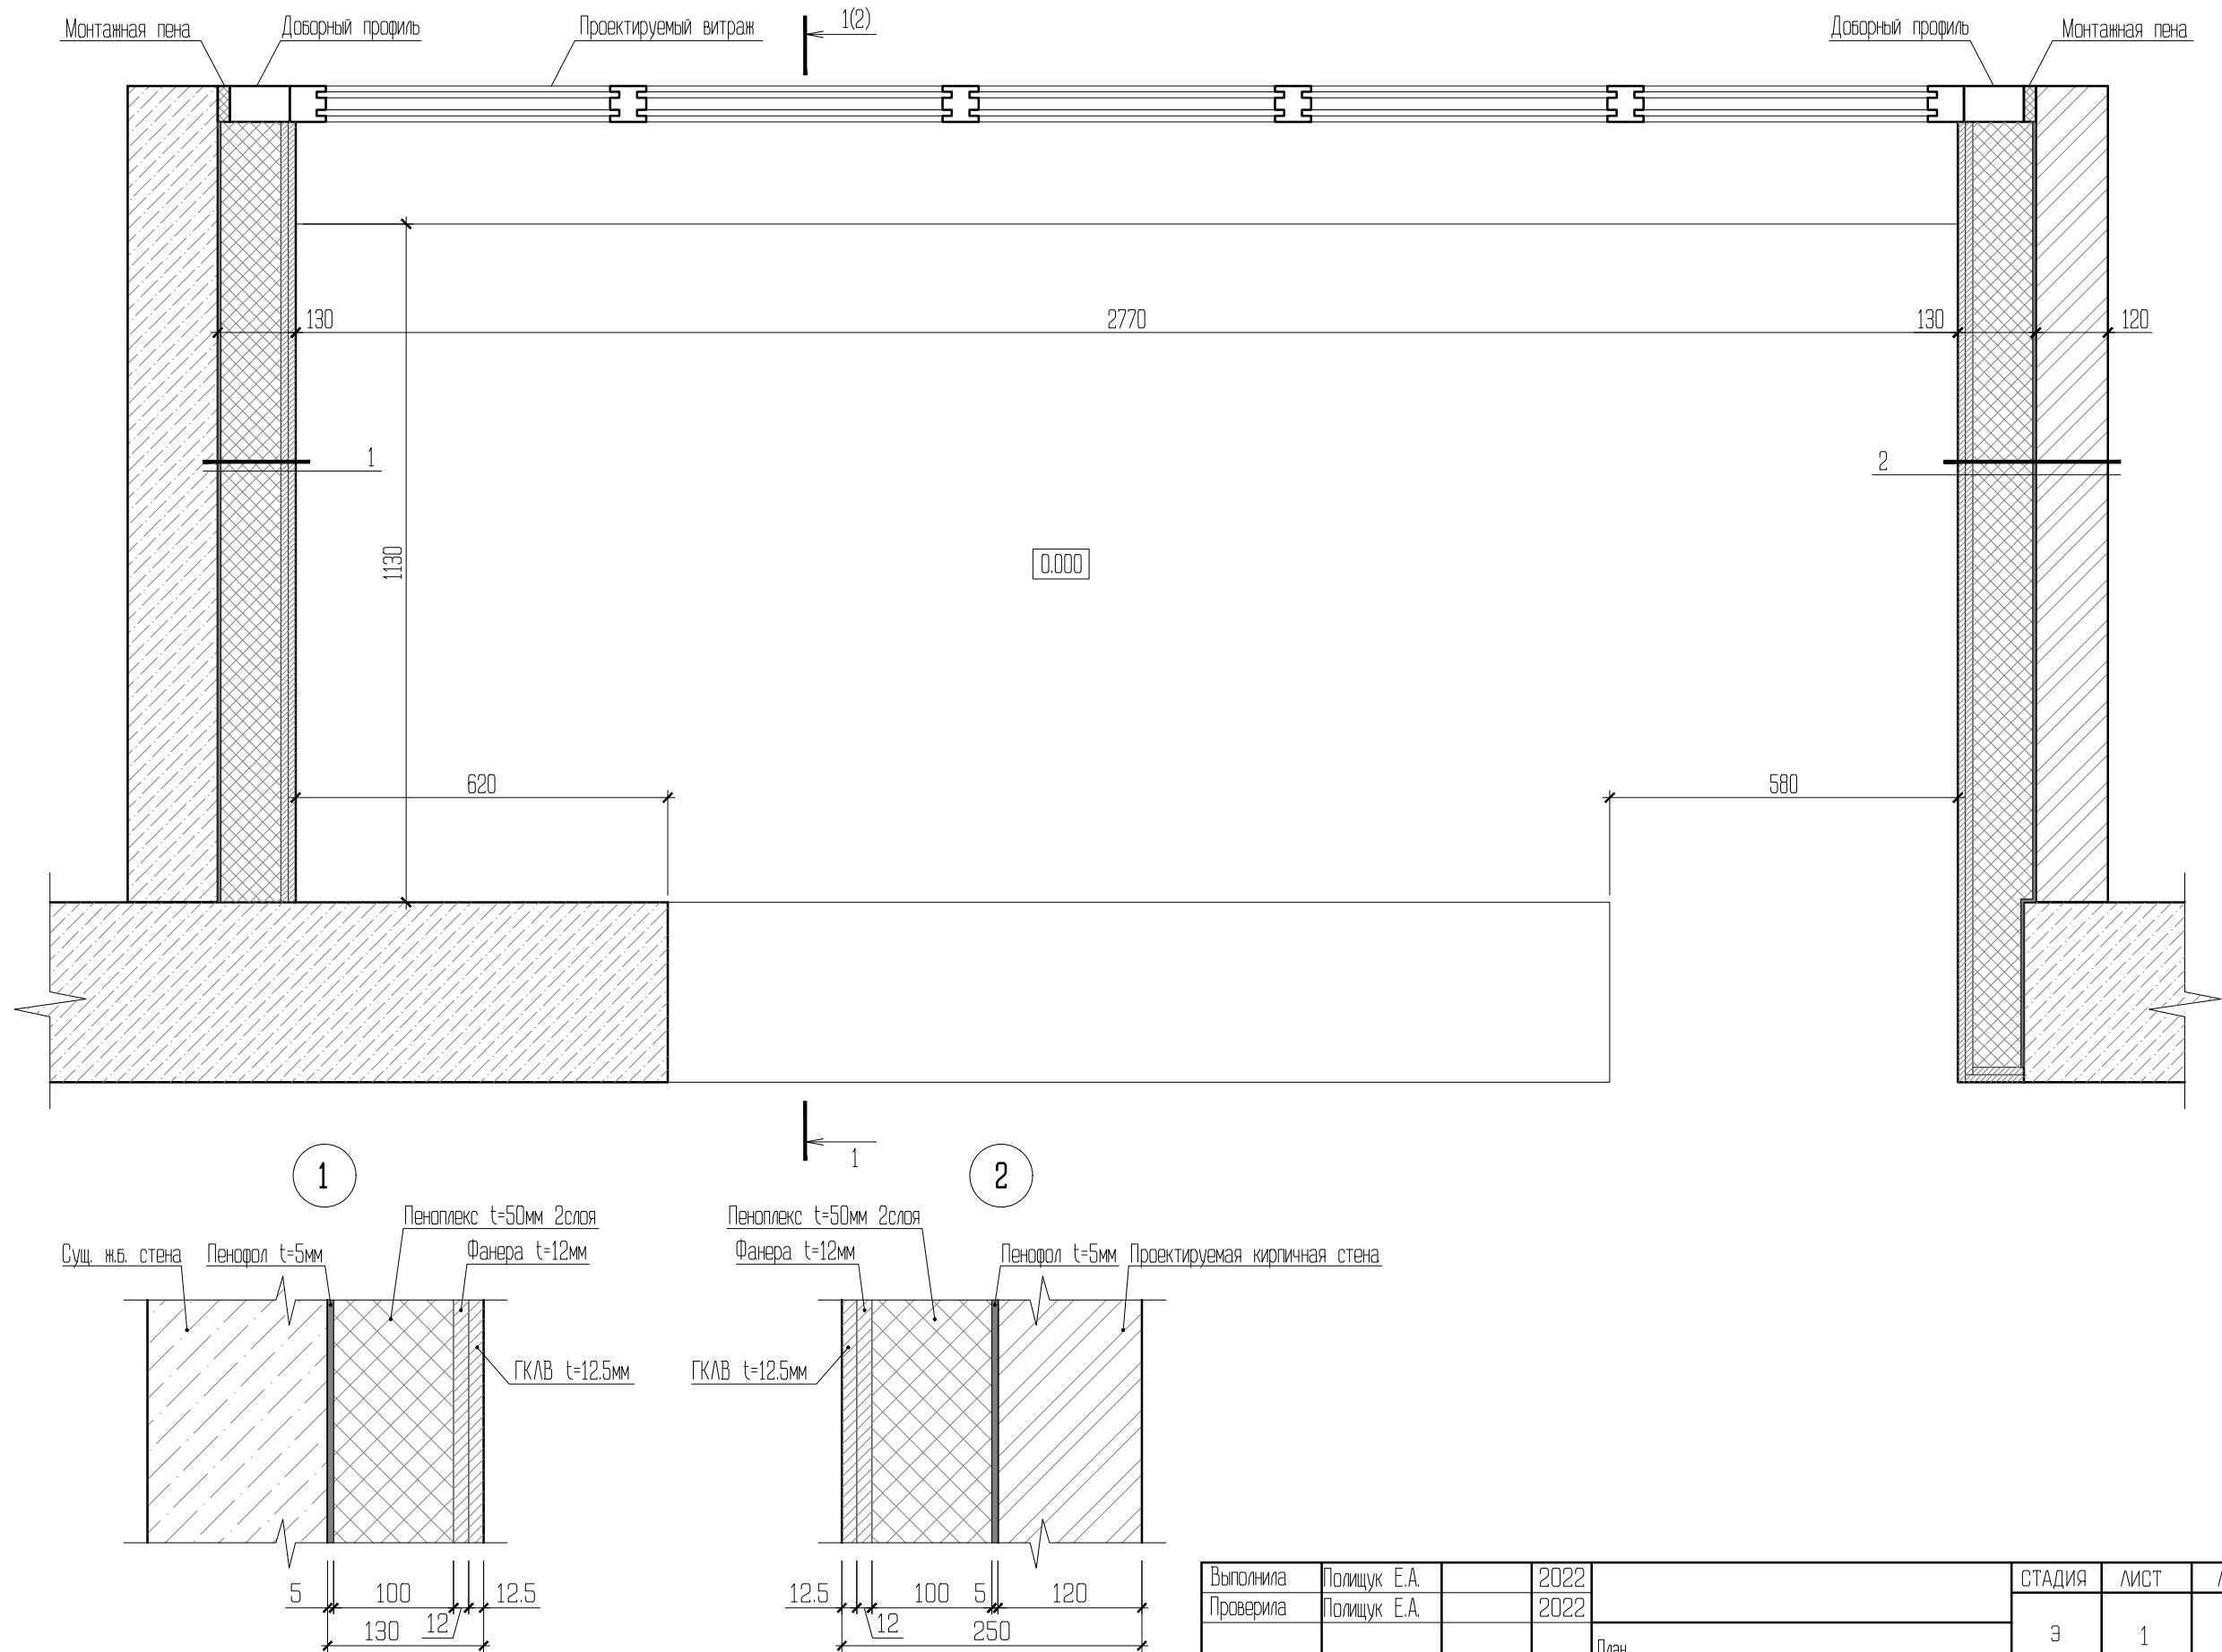

Выполнила	Полищук Е.А.	2022	СТАДИЯ	ЛИСТ	ЛИСТОВ
Проверила	Полищук Е.А.	2022	3	1	
		План			

ФОРМАТ А3