Инв.N подл.	Подпись и дата	Взам. инв.N

СОГЛАСОВАНО			

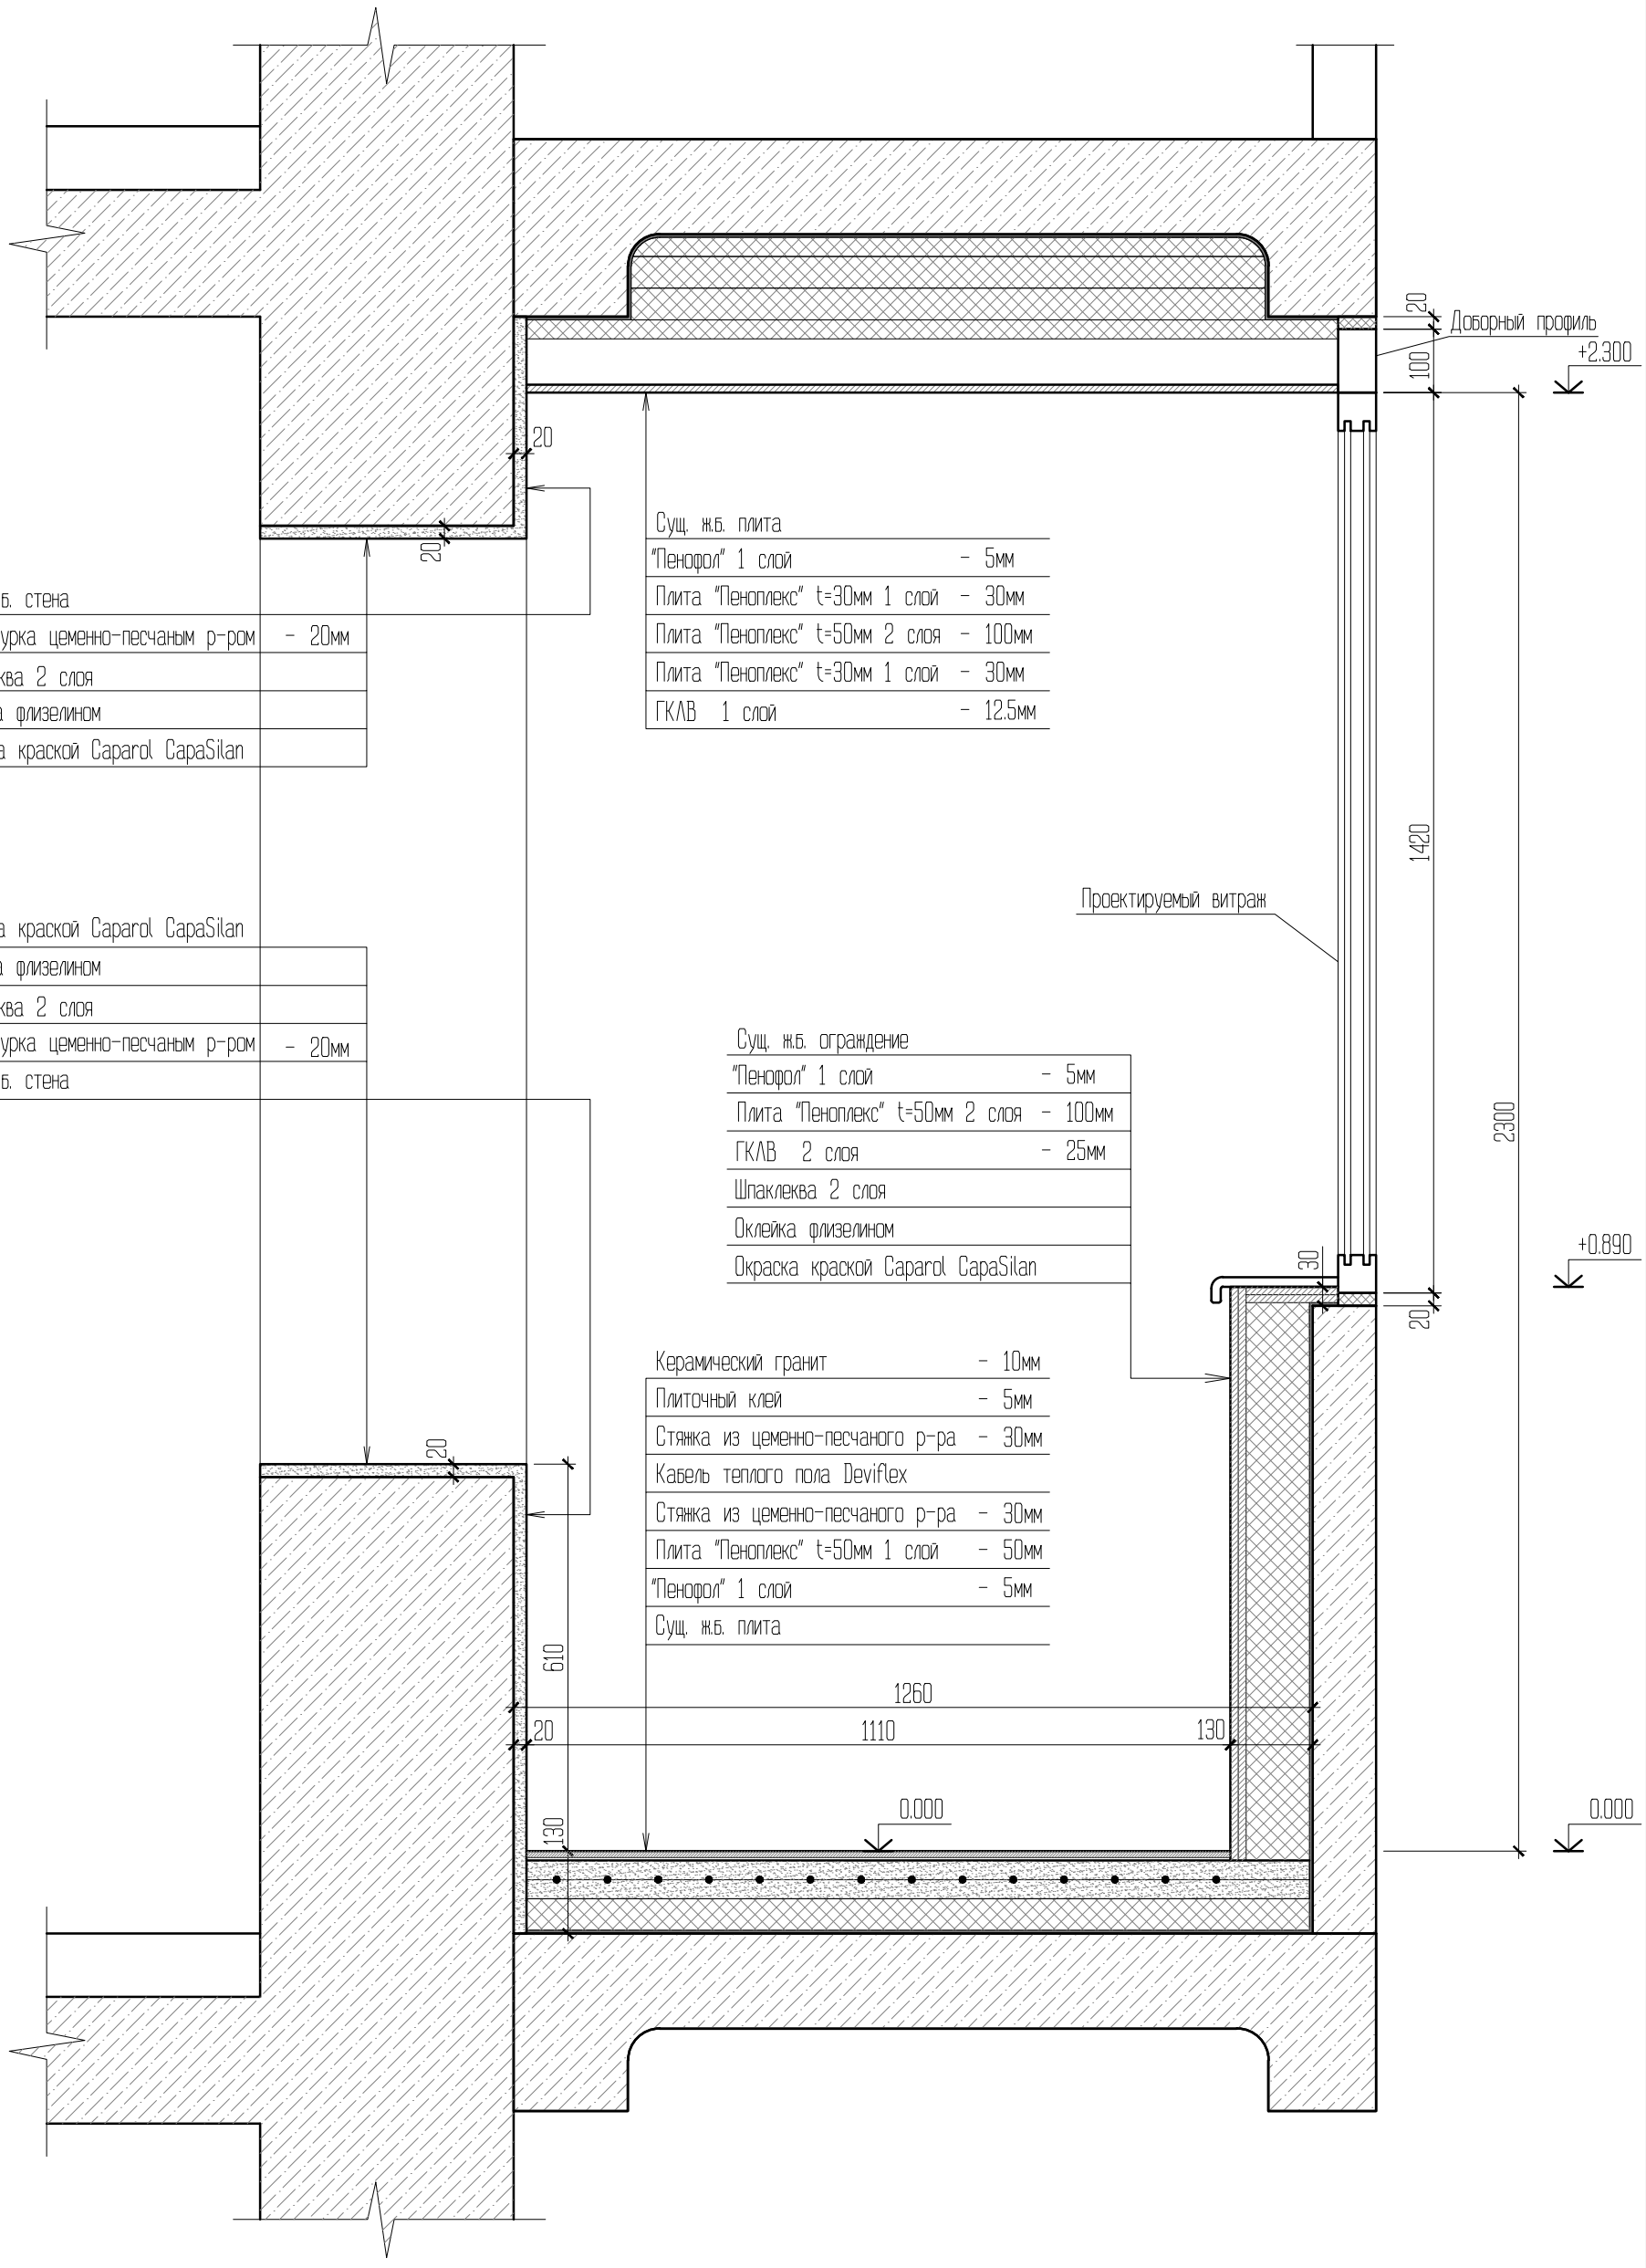

Выполнила			
Проверила	Полищук Е.А.		
Полищук Е.А.			
			2022
			2022

Разрез 1-1

СТАДИЯ	ЛИСТ	ЛИСТОВ
3	2	

ФОРМАТ А3