


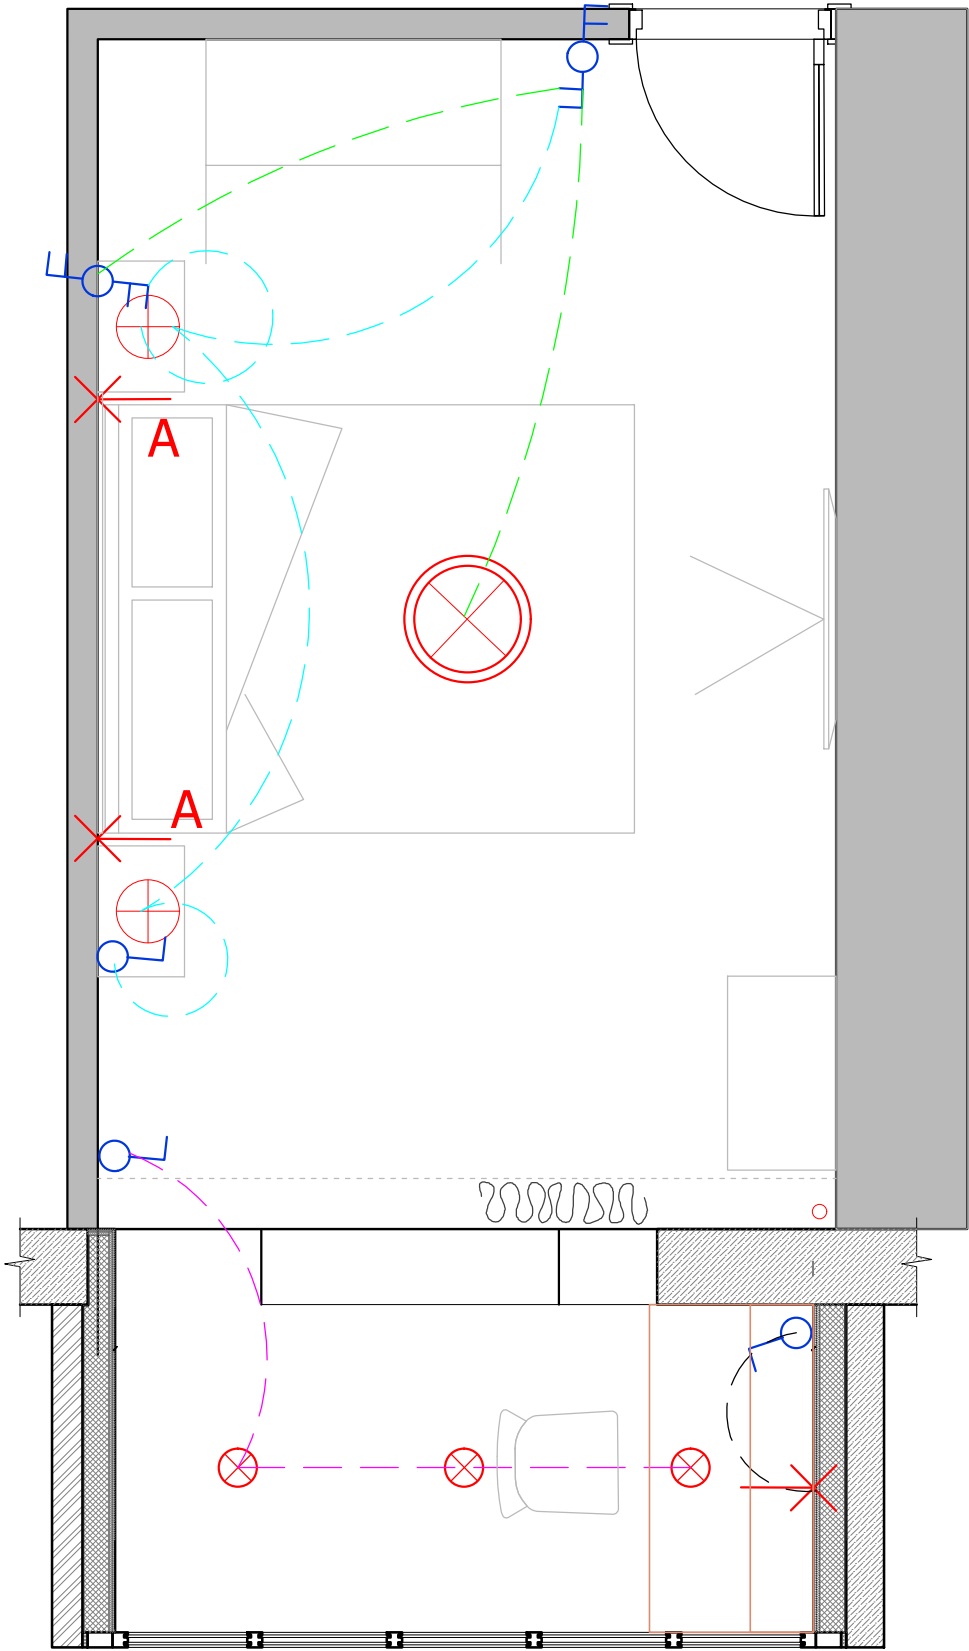

Экспликация помещений

№№ комн.	Характеристики комнат и помещений	Общая площадь
		всего
1	Спальня	14,0
2	Лоджия	3,6

Условные обозначения

- ⊗ - точечный светильник (встраиваемый)
- — — светодиодная лента в металлич. герметичном профиле.
- ⊗ - люстра/подвес
- ✕ - вывод

Условные обозначения

- ⏻ - выключатель 1-но клавишный
- ⏻⏻ - выключатель 2-х клавишный
- ⏻⏻⏻ - преключатель 1-но клавишный
- ⏻⏻⏻⏻ - преключатель 2-х клавишный

М 1:30

Заказчик	Согласованно	Дата	Подпись	Адрес: Москва			
		16.07.22			Стадия	Лист	Листов
Дизайнер	Чапланова П.О			Жилой дом			
				План расстановки выключателей, совмещенный с группами освещения	POLINA CHAPLANOVA DESIGN		