


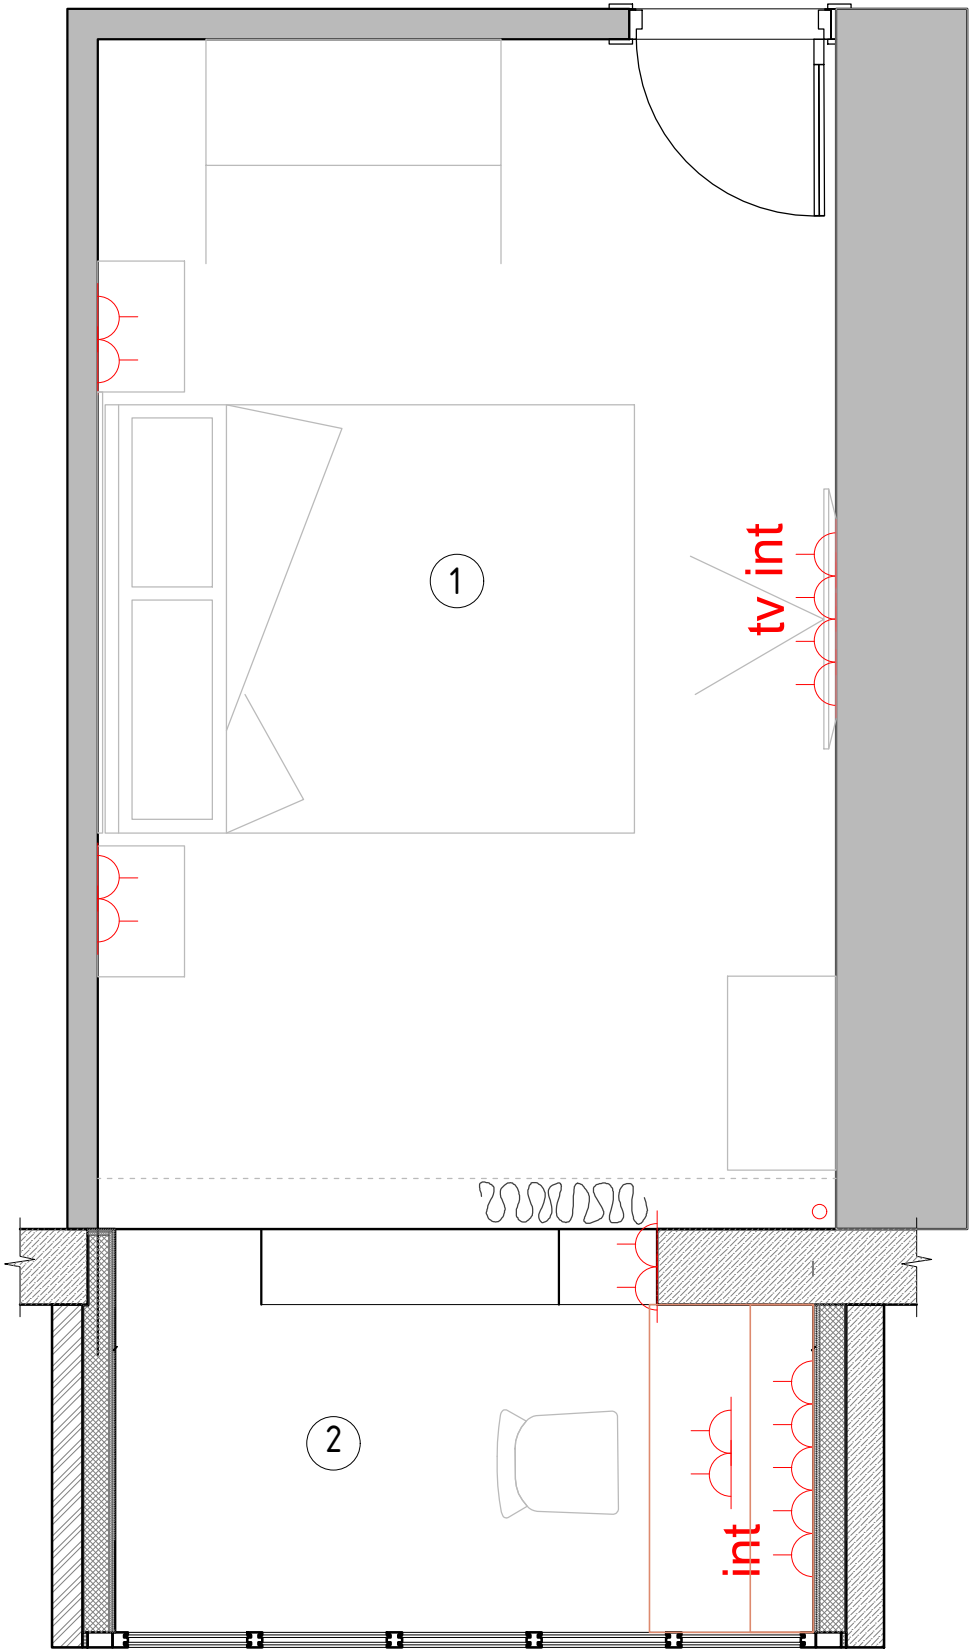

Экспликация помещений

№№ комн.	Характеристики комнат и помещений	Общая площадь
		всего
1	Спальня	14,0
2	Лоджия	3,6

Условные обозначения:

-  - Розетка с заземлением
- tv**  - Телевизионная антенна
- int**  - Интернет-розетка

- 1. Все розетки монтировать на h=+0.250 от УЧП, кроме специально указанных
- 2. Размеры указаны по центру рамки, без учета отделочных материалов.
- 3. См. совместно с развертками
- 4. Тип отделочного материала см. ведомость отделочных материалов.

М 1:30

Заказчик	Согласованно	Дата	Подпись	Адрес: Москва			
		16.07.22			Стадия	Лист	Листов
Дизайнер	Чапланова П.О			Жилой дом			
				План размещения розеточных групп с привязками	POLINA CHAPLANOVA DESIGN		