


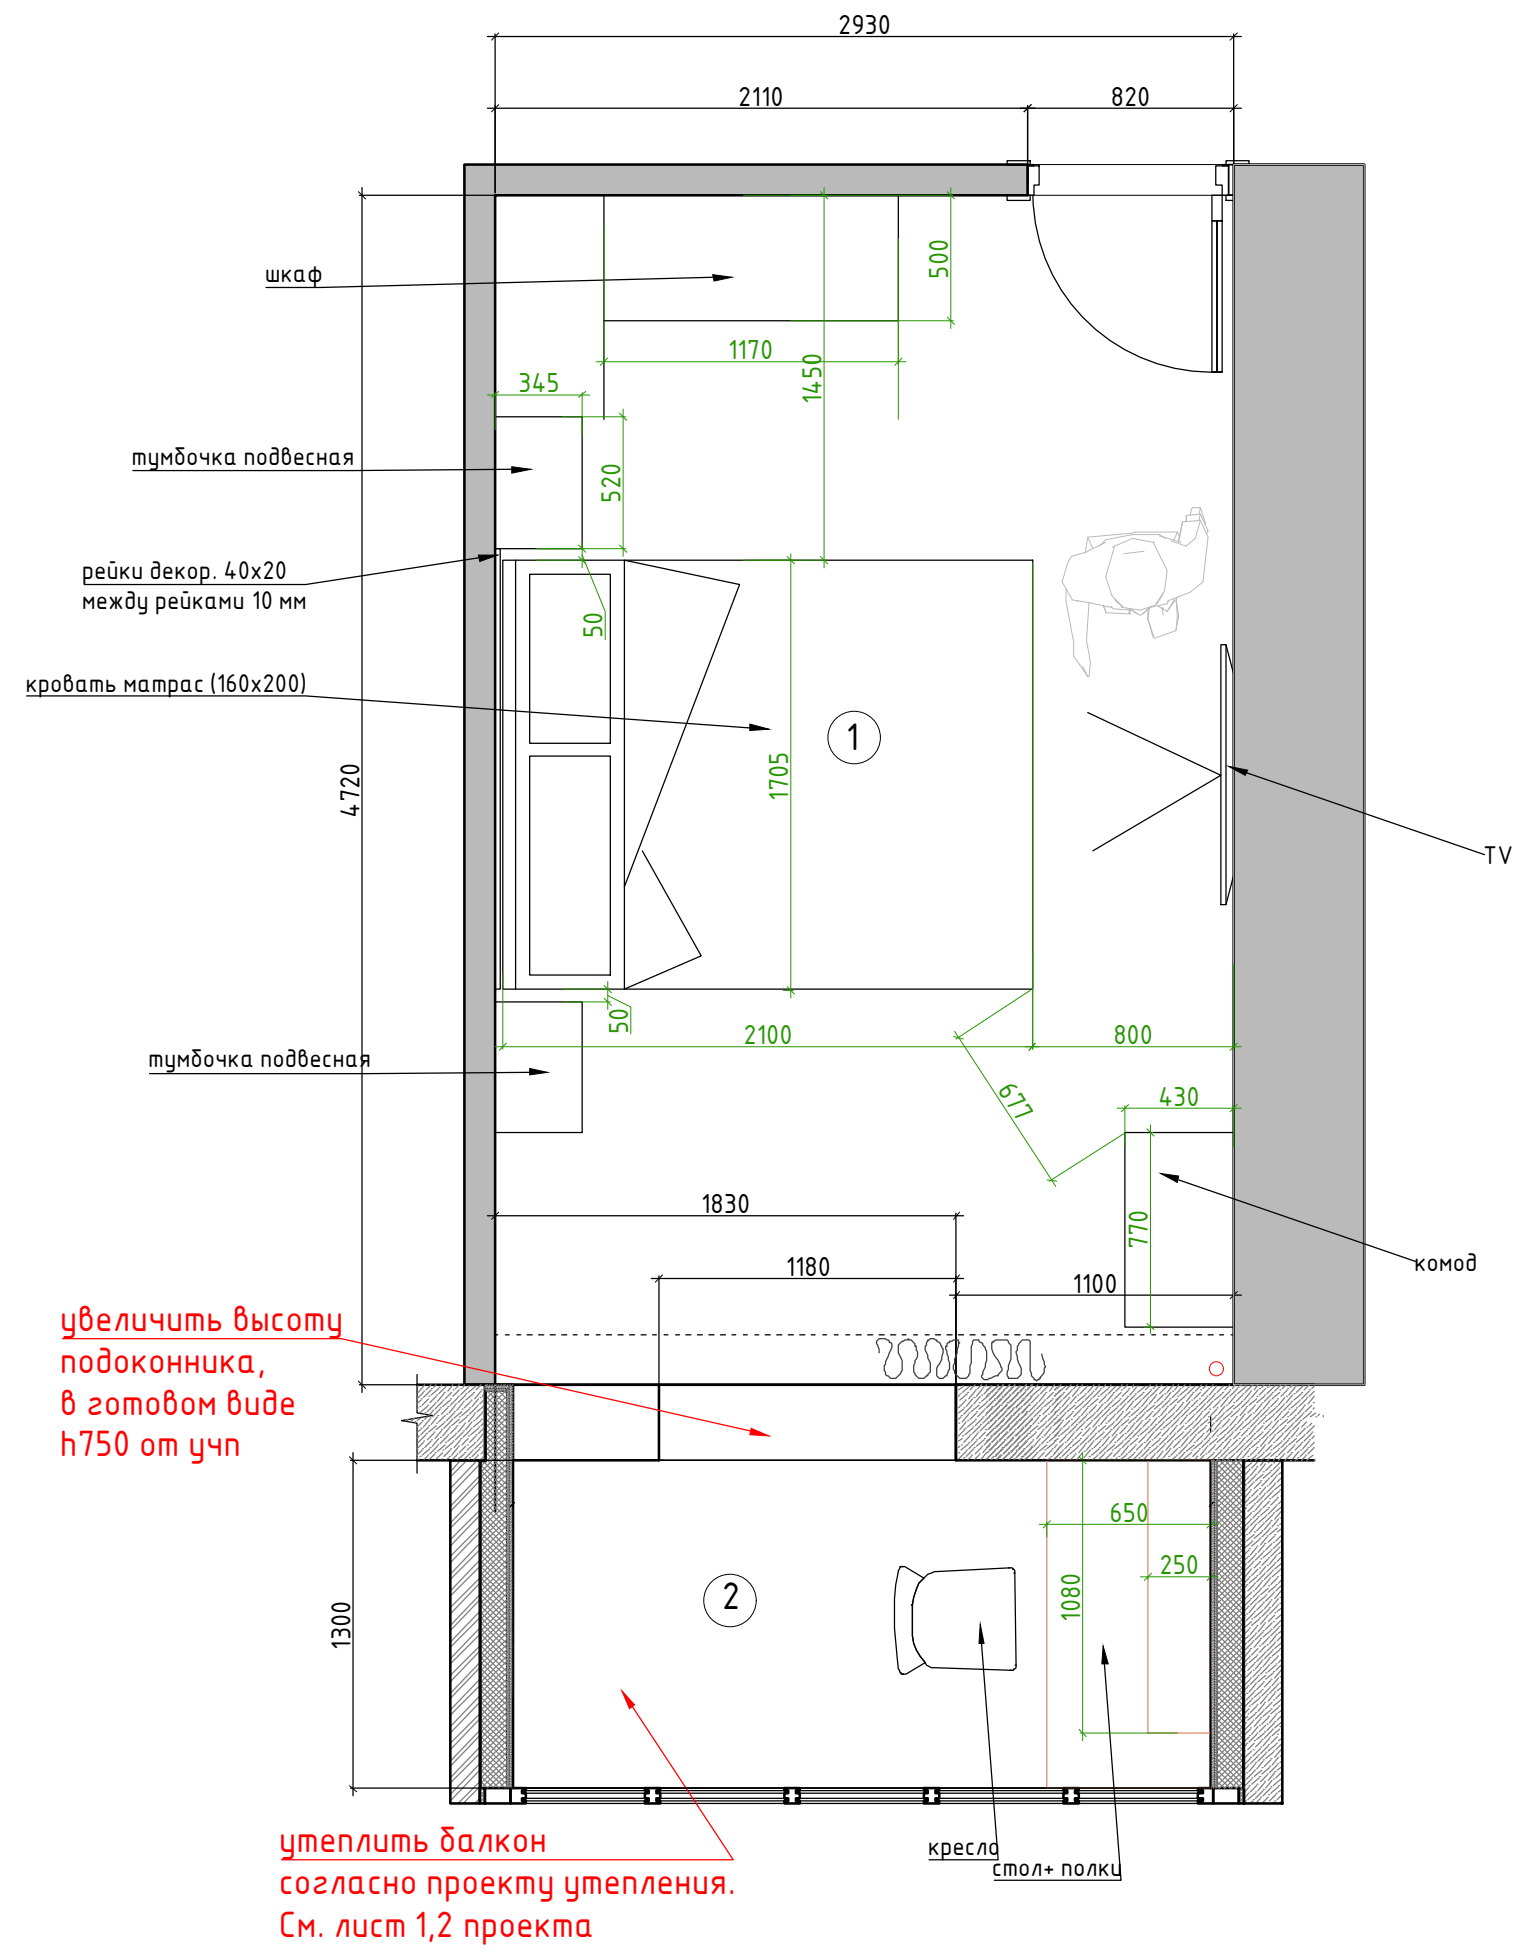

Экспликация помещений

| №№<br>комн. | Характеристики комнат и<br>помещений | Общая площадь |
|-------------|--------------------------------------|---------------|
|             |                                      | всего         |
| 1           | Спальня                              | 14,0          |
| 2           | Лоджия                               | 3,6           |


Условные обозначения:

— мебель и панели по индивидуальным размерам

Рadiator отопления

М 1:30

|          |               |          |         |                  |                          |      |        |
|----------|---------------|----------|---------|------------------|--------------------------|------|--------|
| Заказчик | Согласованно  | Дата     | Подпись | Адрес:<br>Москва |                          |      |        |
|          |               | 20.07.22 |         |                  | Стадия                   | Лист | Листов |
| Дизайнер | Чапланова П.О |          |         | Квартира         |                          |      |        |
|          |               |          |         |                  |                          |      |        |
|          |               |          |         | План мебели      | POLINA CHAPLANOVA DESIGN |      |        |
|          |               |          |         |                  |                          |      |        |
|          |               |          |         |                  |                          |      |        |

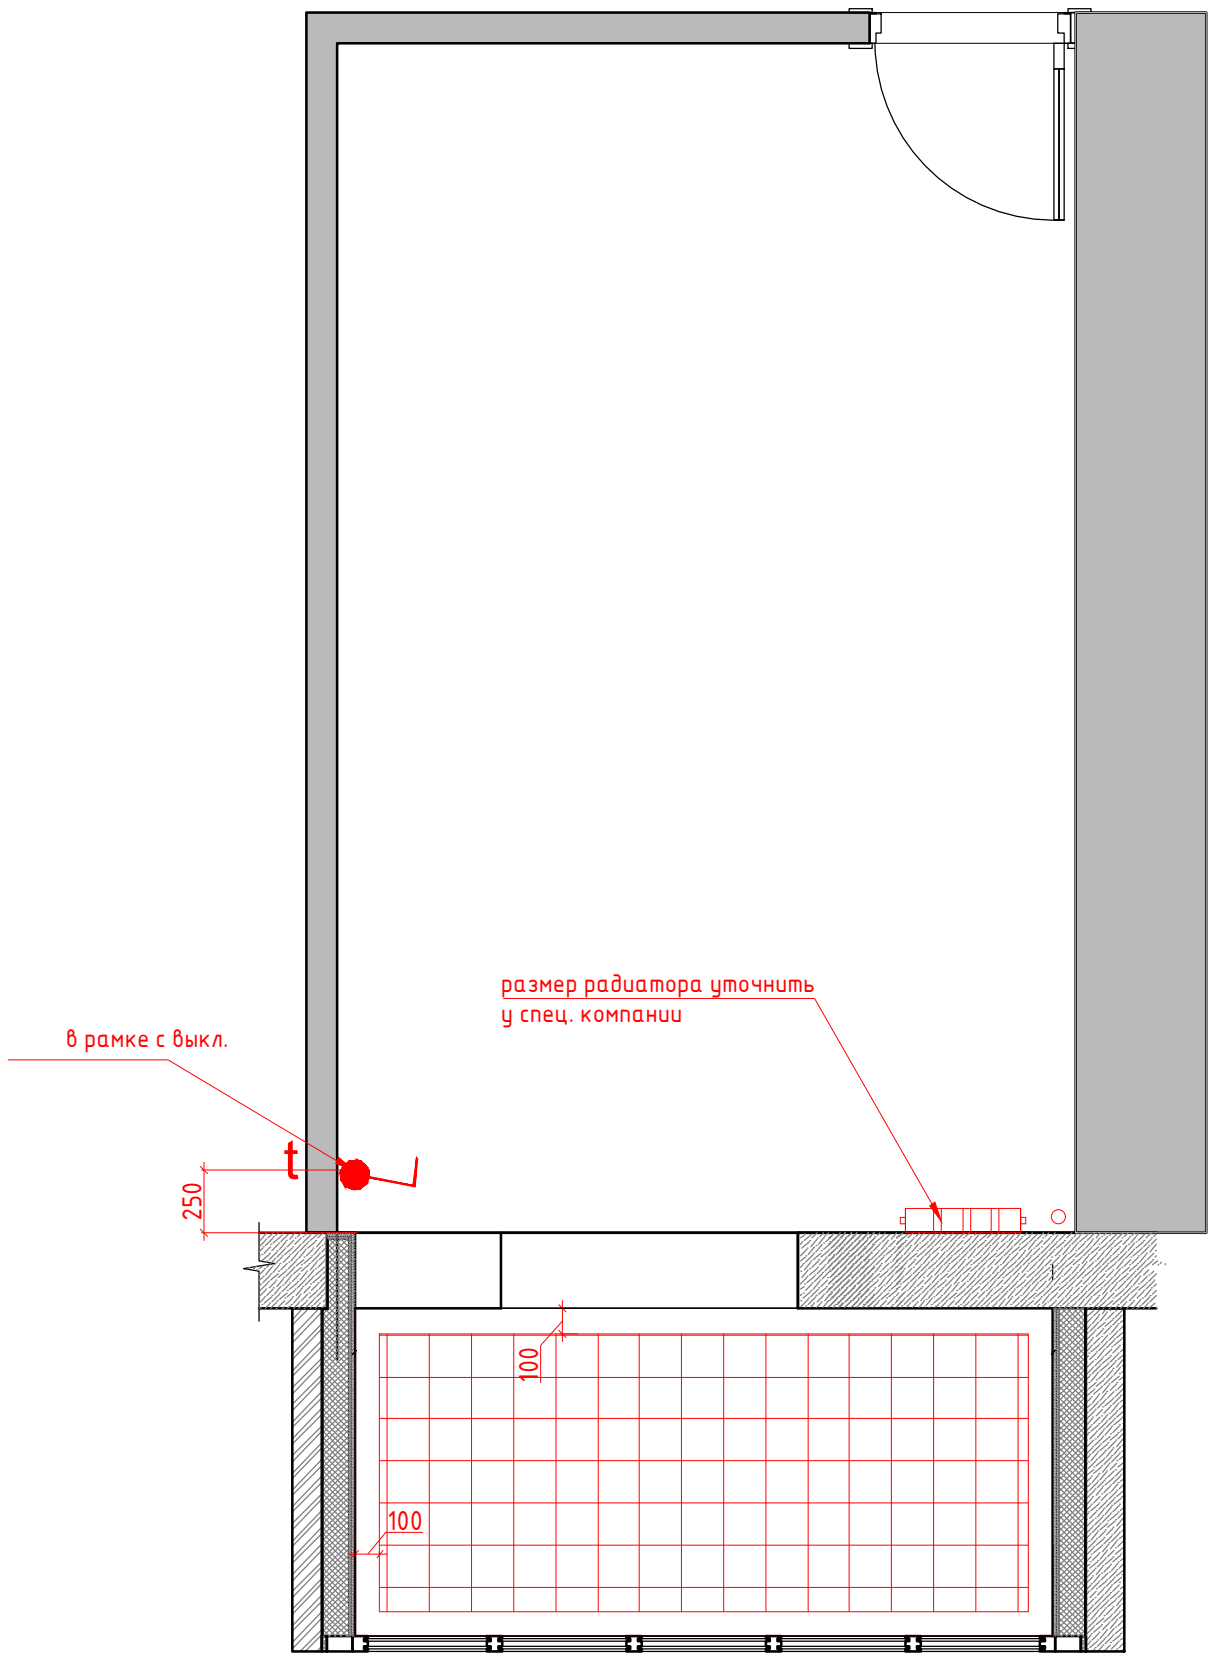

Экспликация помещений

| №№ комн. | Характеристики комнат и помещений | Общая площадь |
|----------|-----------------------------------|---------------|
|          |                                   | всего         |
| 1        | Спальня                           | 14,0          |
| 2        | Лоджия                            | 3,6           |

Условные обозначения:


 зона теплого электрического пола

 регулятор теплого пола

Регулятор монтировать на h=+900 от УЧП

М 1:30

| Заказчик | Согласованно  | Дата     | Подпись | Адрес:<br>Москва  |                          |      |        |
|----------|---------------|----------|---------|-------------------|--------------------------|------|--------|
|          |               | 20.07.22 |         |                   | Стадия                   | Лист | Листов |
| Дизайнер | Чапланова П.О |          |         | Квартира          |                          |      |        |
|          |               |          |         |                   |                          |      |        |
|          |               |          |         | План теплых полов | POLINA CHAPLANOVA DESIGN |      |        |
|          |               |          |         |                   |                          |      |        |
|          |               |          |         |                   |                          |      |        |

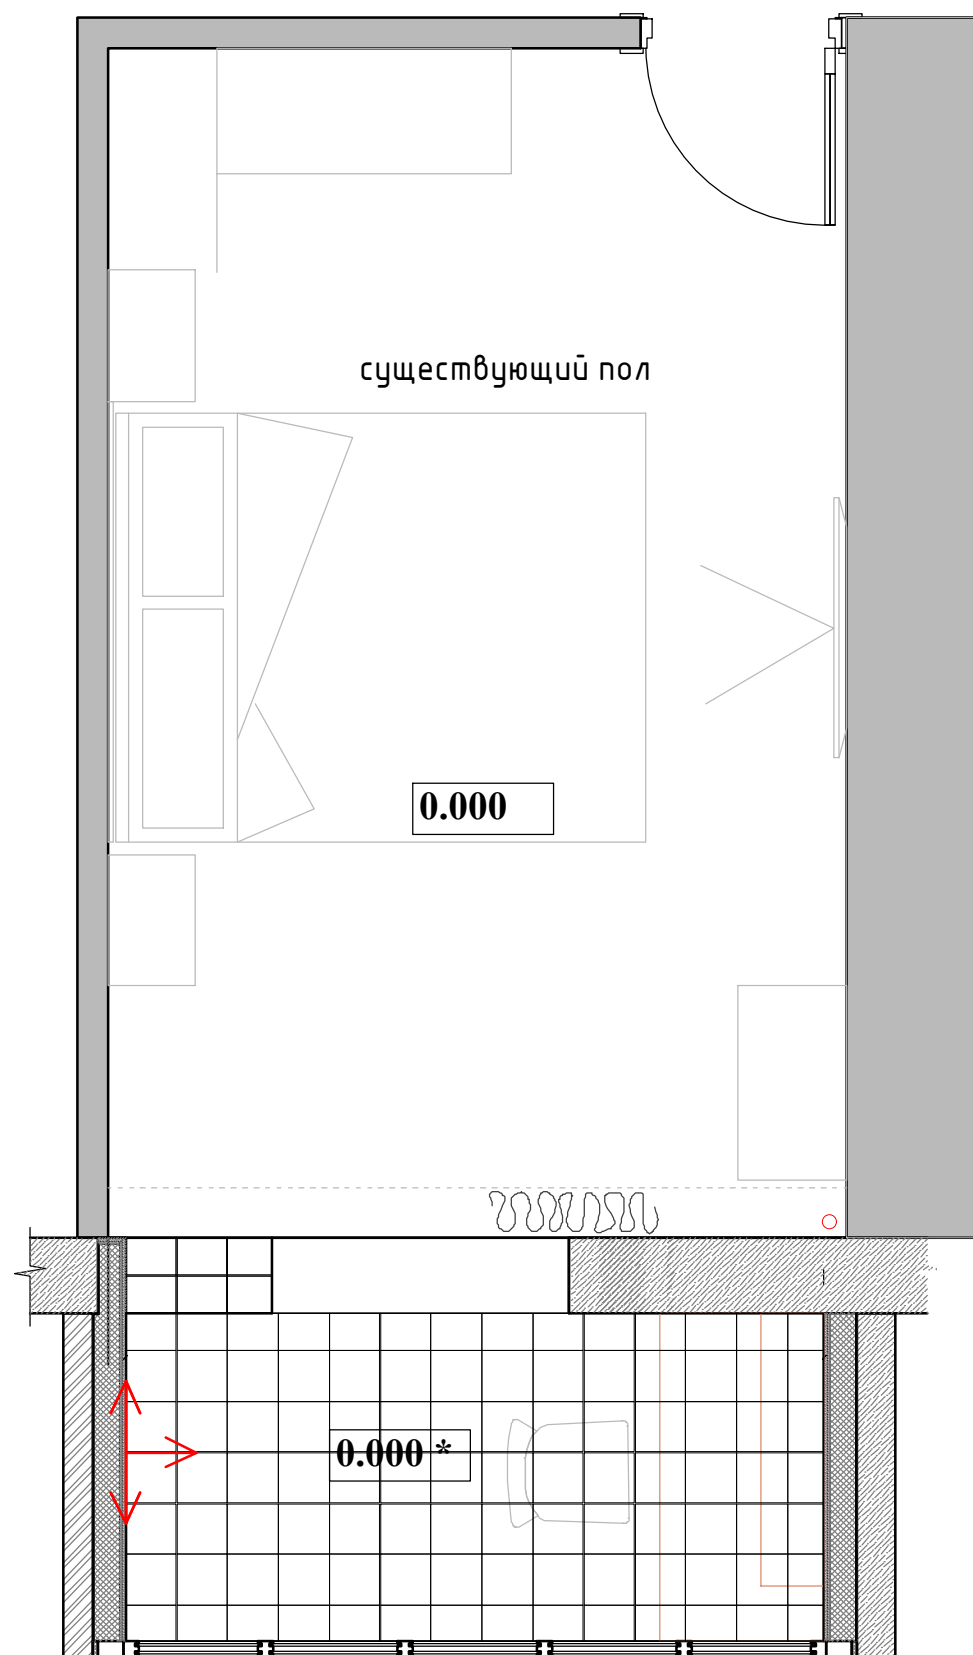


Экспликация помещений

| №№<br>комн. | Характеристики комнат и<br>помещений | Общая площадь |
|-------------|--------------------------------------|---------------|
|             |                                      | всего         |
| 1           | Спальня                              | 14,0          |
| 2           | Лоджия                               | 3,6           |

Условные обозначения:


Помещение балкон

 

Плитка 200х200 мм



Начало раскладки

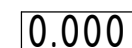

Отметка полов от УЧП

Отметку балкона уточнить по чертежам утепления

Плитка на полу разложена с учетом швов 2 мм.


\* Отметка пола дана согласно проекту утепления балкона. Уточнить по факту

М 1:30

| Заказчик | Согласованно  | Дата     | Подпись | Адрес:<br>Москва        |                          |      |        |
|----------|---------------|----------|---------|-------------------------|--------------------------|------|--------|
|          |               | 20.07.22 |         |                         | Стадия                   | Лист | Листов |
| Дизайнер | Чапланова П.О |          |         | Квартира                |                          |      |        |
|          |               |          |         |                         |                          |      |        |
|          |               |          |         | План напольных покрытий | POLINA CHAPLANOVA DESIGN |      |        |
|          |               |          |         |                         |                          |      |        |
|          |               |          |         |                         |                          |      |        |

Экспликация помещений

| №№<br>комн. | Характеристики комнат и<br>помещений | Общая площадь |
|-------------|--------------------------------------|---------------|
|             |                                      | всего         |
| 1           | Спальня                              | 14,0          |
| 2           | Лоджия                               | 3,6           |

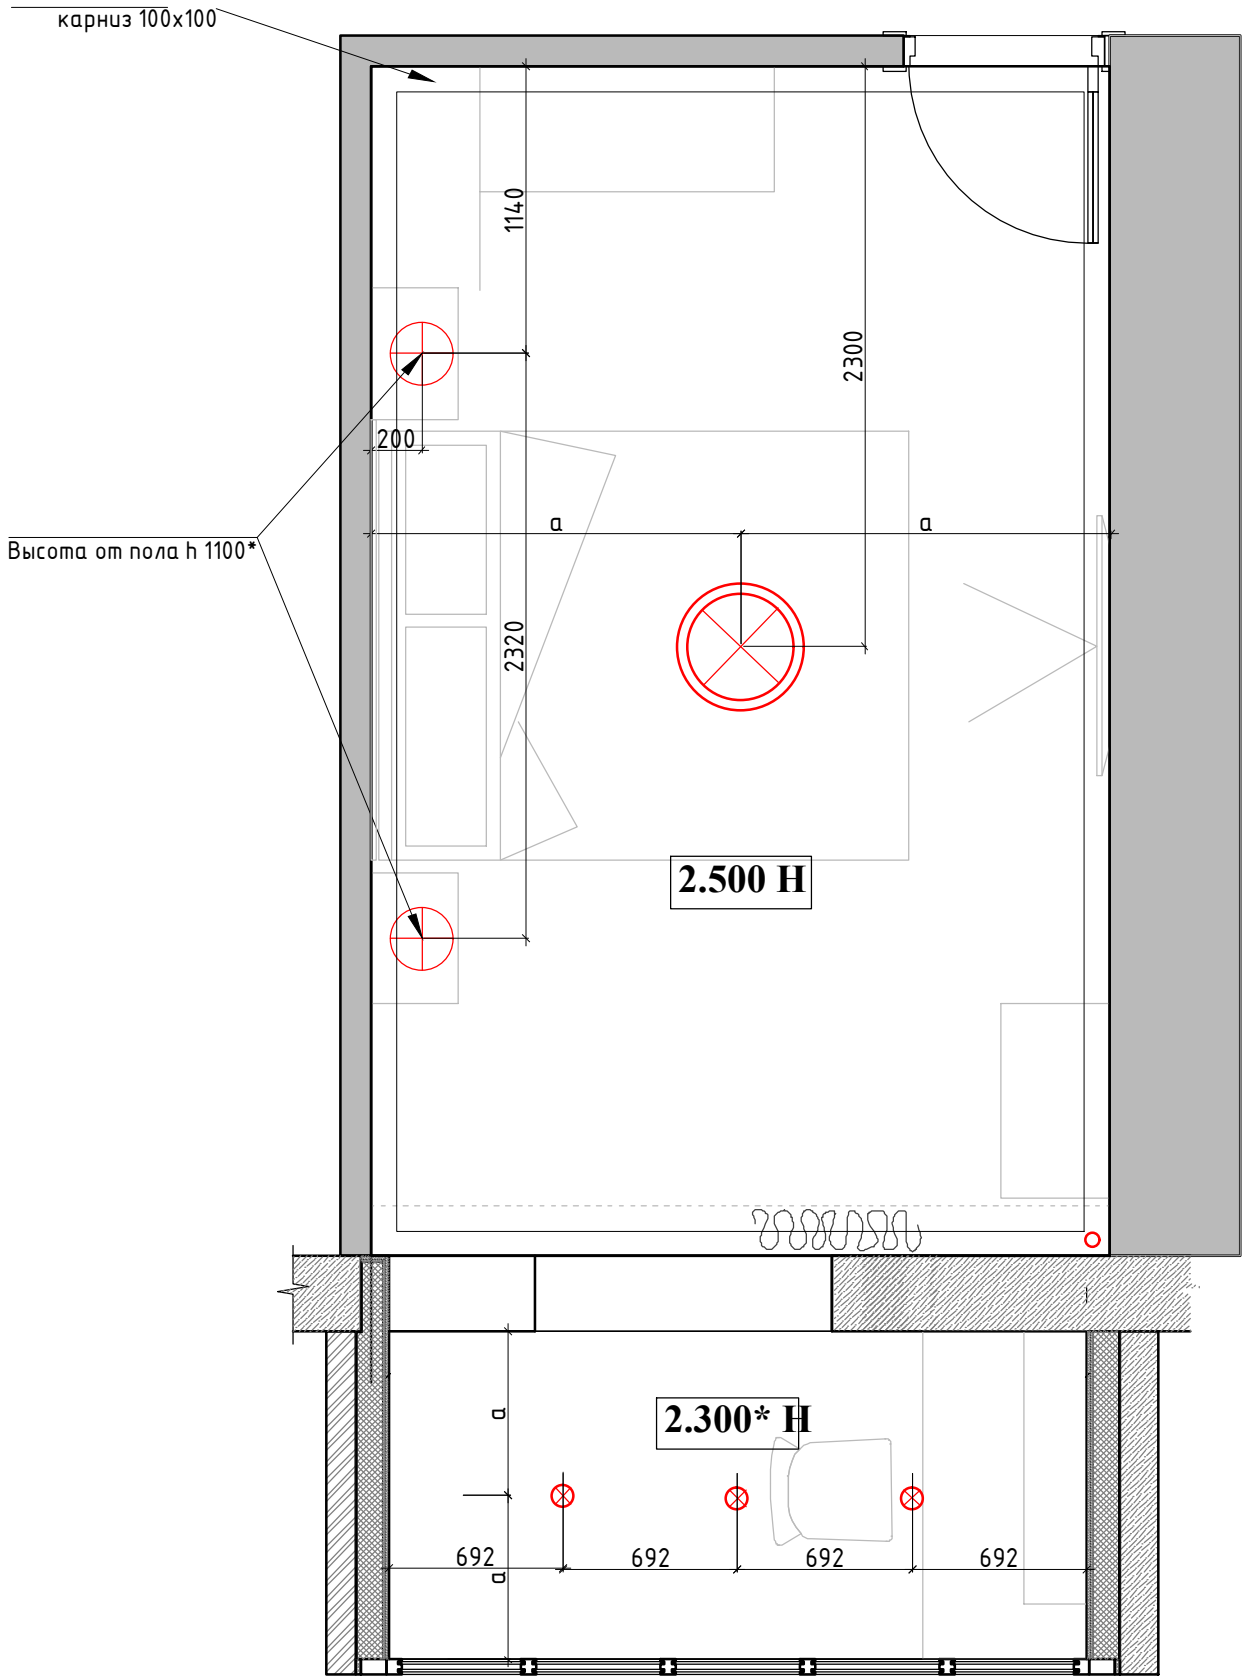

Условные обозначения


- ⊗ - точечный светильник (встраиваемый)
- ⊗ - люстра /подвес
- ✕ - электр. выод на стене
- А - автоматическое включения
- \*Отметку балкона уточнить по чертежам утепления

М 1:30

| Заказчик | Согласованно  | Дата     | Подпись | Адрес:<br>Москва                                                            |                          |      |        |
|----------|---------------|----------|---------|-----------------------------------------------------------------------------|--------------------------|------|--------|
|          |               | 20.07.22 |         |                                                                             | Стадия                   | Лист | Листов |
| Дизайнер | Чапланова П.О |          |         | Квартира                                                                    |                          |      |        |
|          |               |          |         |                                                                             |                          |      |        |
|          |               |          |         | План потолков с расстановкой<br>осветительного оборудования<br>с привязками | POLINA CHAPLANOVA DESIGN |      |        |
|          |               |          |         |                                                                             |                          |      |        |
|          |               |          |         |                                                                             |                          |      |        |

Экспликация помещений

| №№<br>комн. | Характеристики комнат и<br>помещений | Общая площадь |
|-------------|--------------------------------------|---------------|
|             |                                      | всего         |
| 1           | Спальня                              | 14,0          |
| 2           | Лоджия                               | 3,6           |

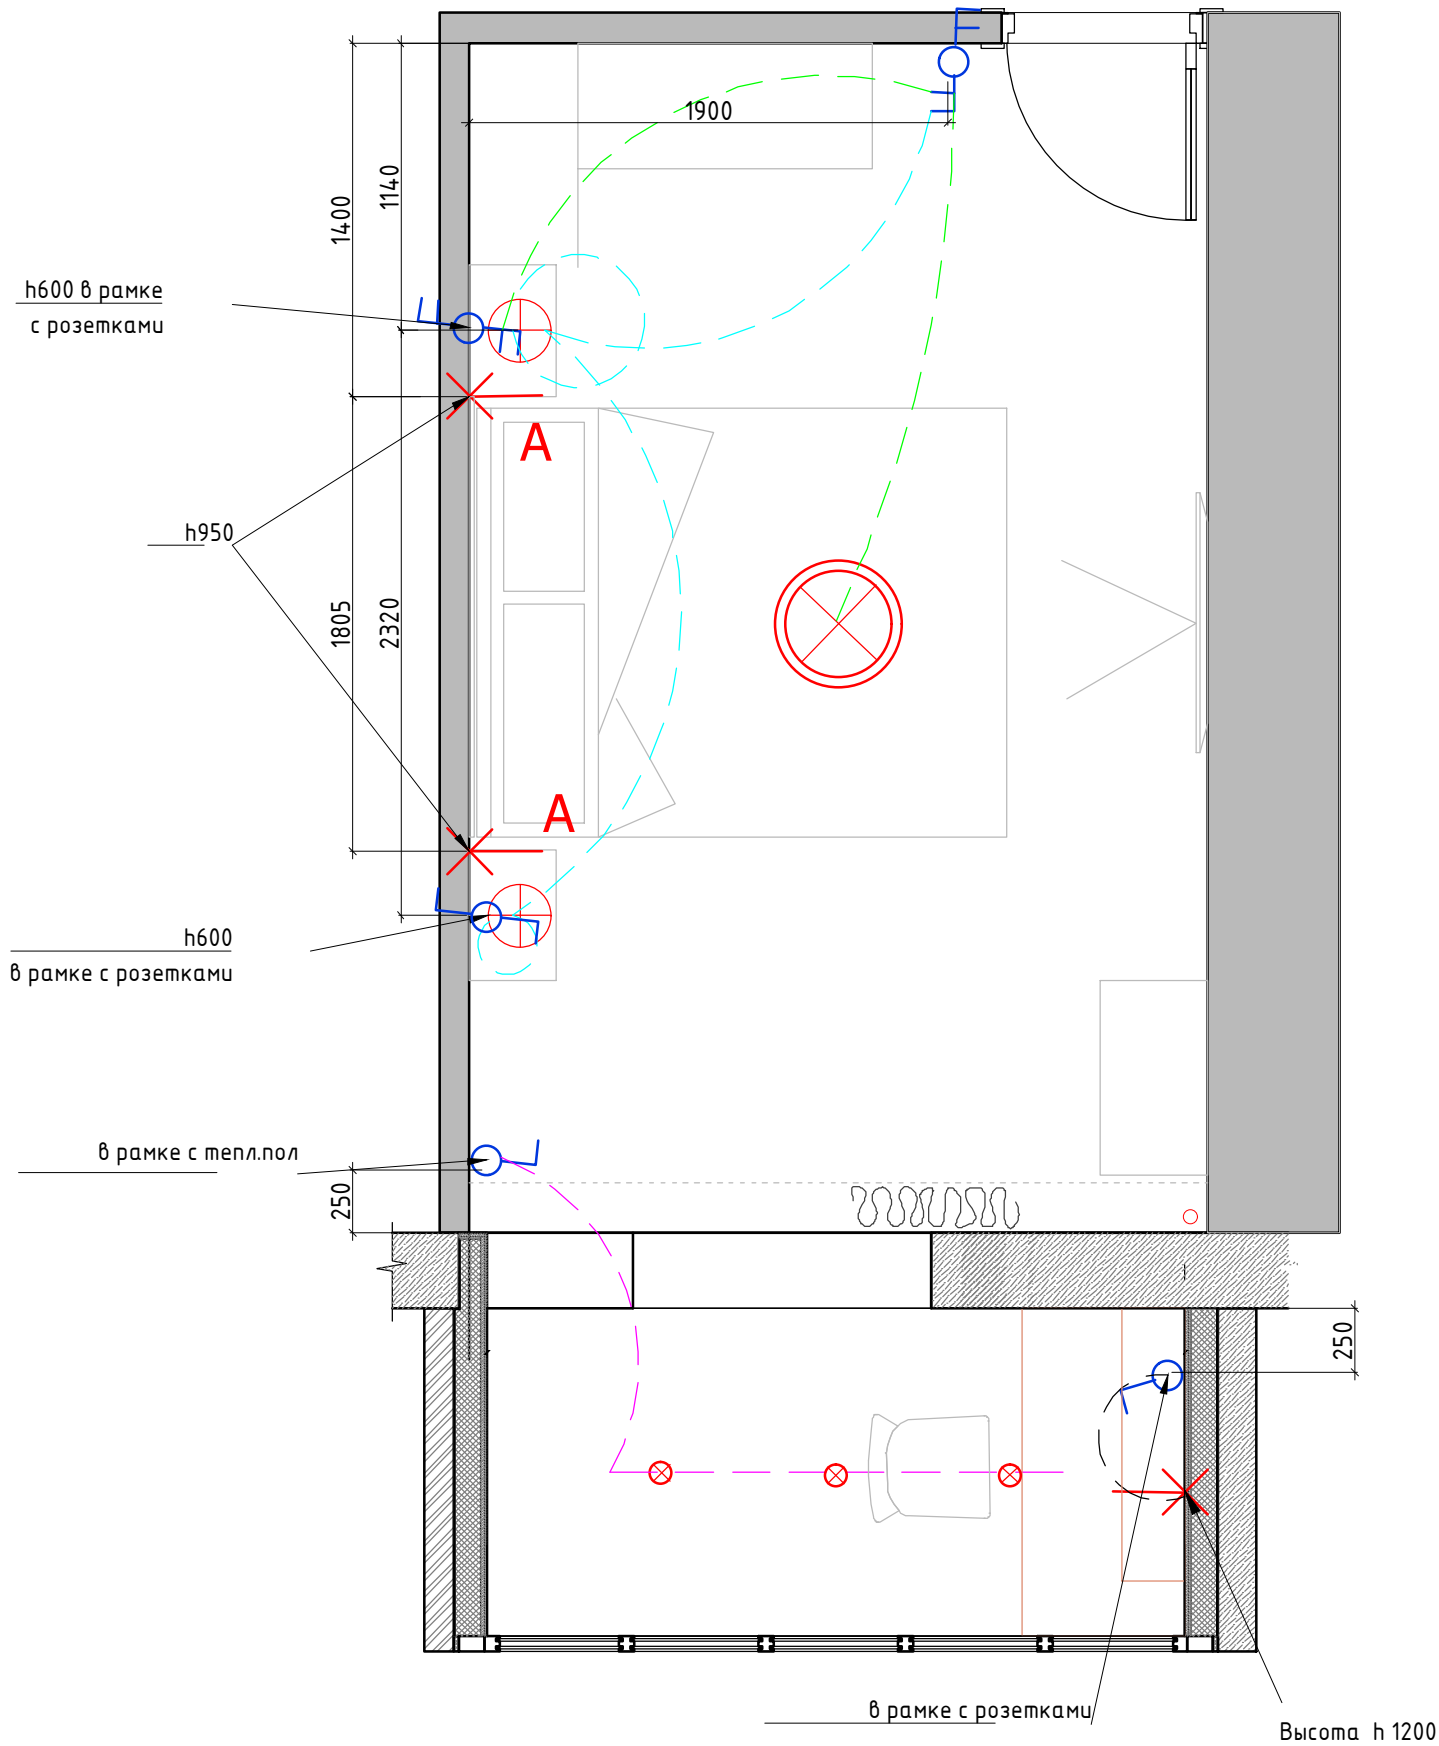

Условные обозначения

- ⊗ - точечный светильник (встраиваемый)
- ⊗ - люстра/подвес
- ✕ - электр. выод на стене

Условные обозначения


- ⏻ - выключатель 1-но клавишный
- ⏻ - выключатель 2-х клавишный
- ⏻ - преключатель 1-но клавишный
- ⏻ - преключатель 2-х клавишный

- Все выключатели монтировать на h=+0.900 от УЧП, кроме специально указанных.
- Размеры указаны по центру рамки, без учета отделочных материалов.
- См. совместно с развертками
- Тип отделочного материала см. ведомость отделочных материалов.

М 1:30

| Заказчик | Согласованно  | Дата     | Подпись | Адрес:<br>Москва                                                   |                          |      |        |
|----------|---------------|----------|---------|--------------------------------------------------------------------|--------------------------|------|--------|
|          |               | 20.07.22 |         |                                                                    | Стадия                   | Лист | Листов |
| Дизайнер | Чапланова П.О |          |         | Квартира                                                           |                          |      |        |
|          |               |          |         |                                                                    |                          |      |        |
|          |               |          |         | План расстановки выключателей,<br>совмещенный с группами освещения | POLINA CHAPLANOVA DESIGN |      |        |
|          |               |          |         |                                                                    |                          |      |        |

| №№<br>комн. | Характеристики комнат и<br>помещений | Общая площадь |
|-------------|--------------------------------------|---------------|
|             |                                      | всего         |
| 1           | Спальня                              | 14,0          |
| 2           | Лоджия                               | 3,6           |

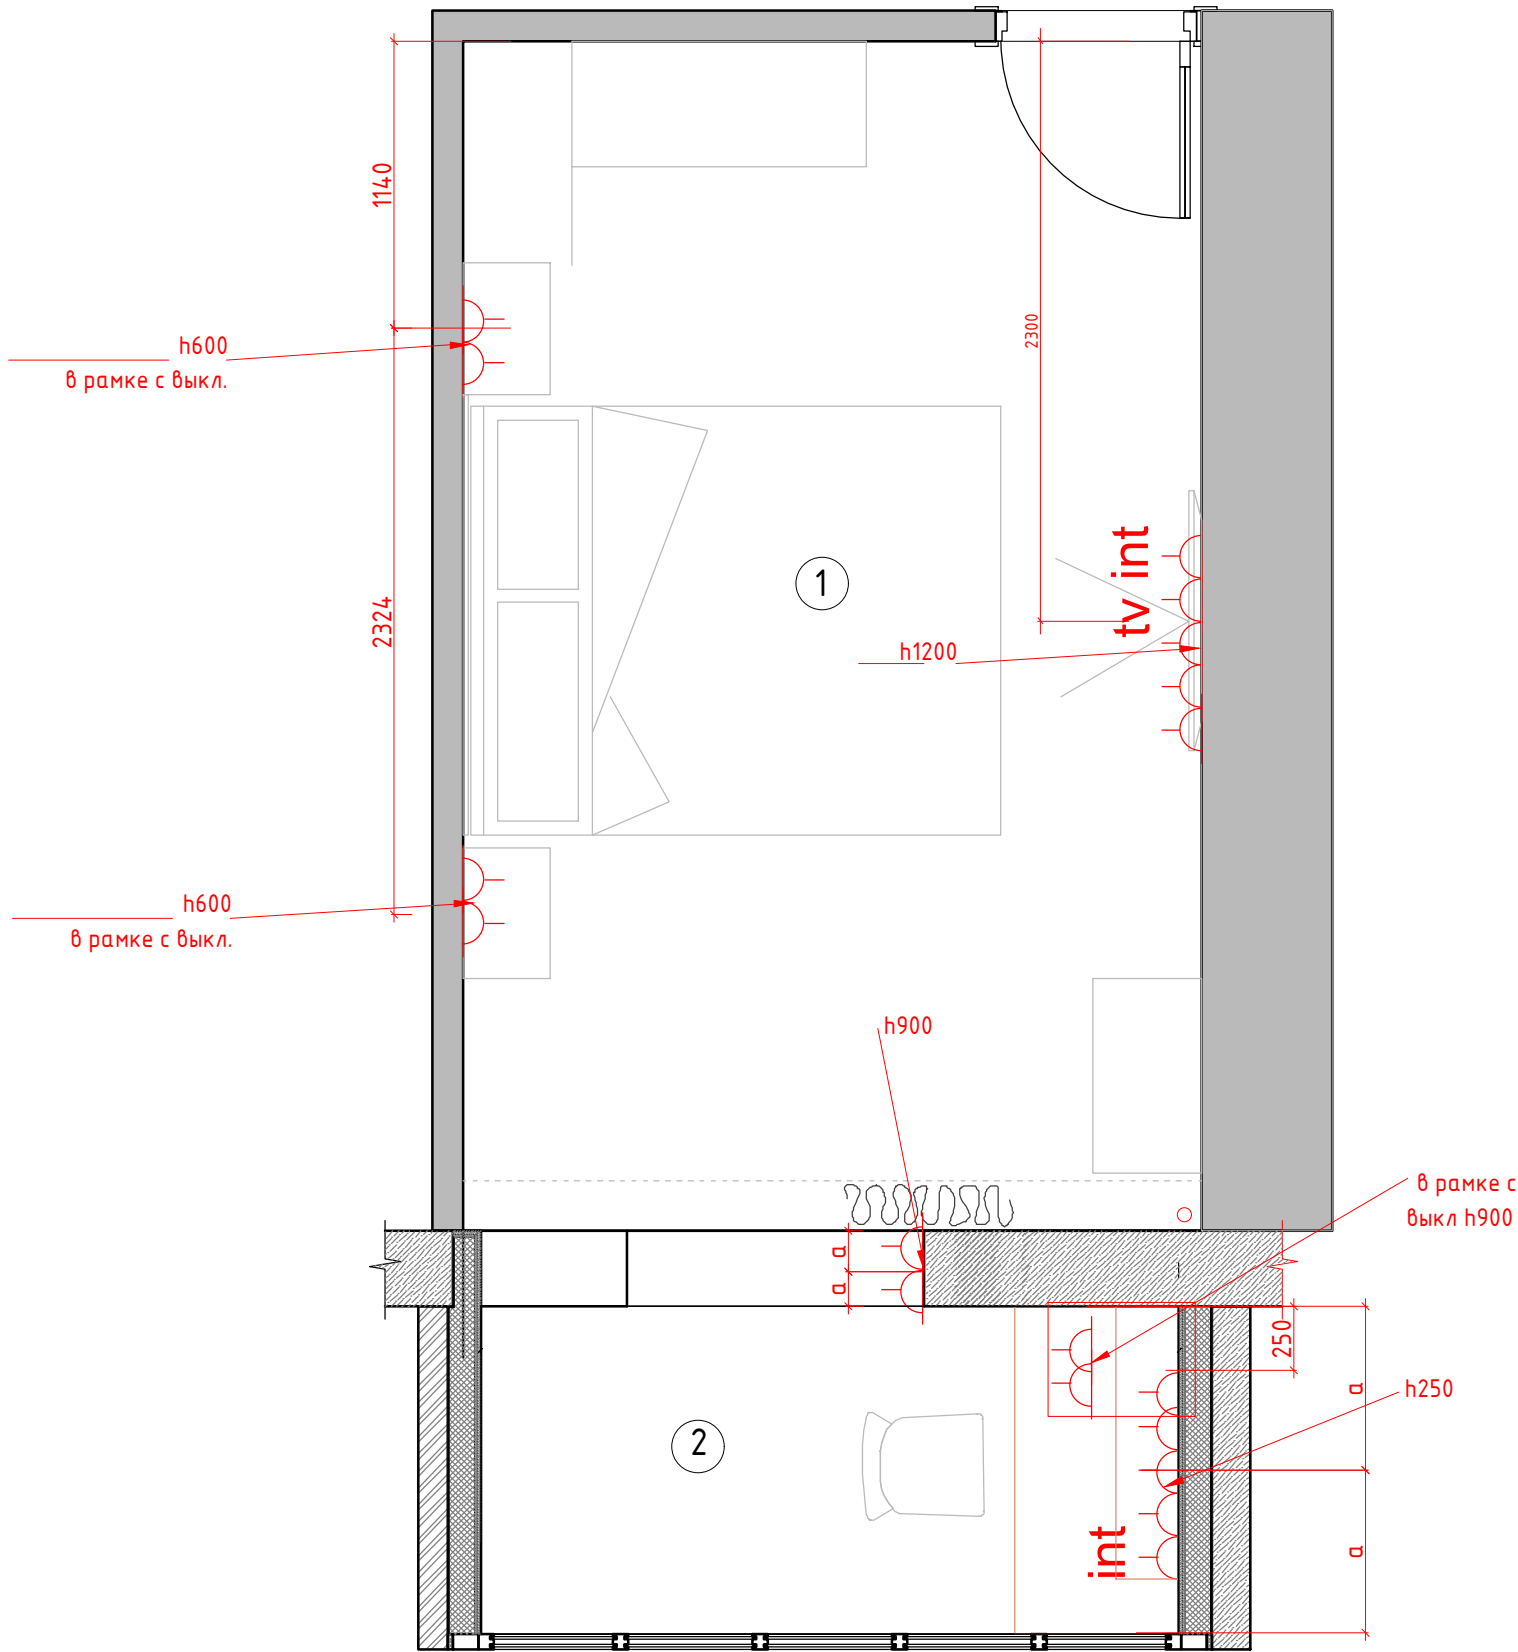



Условные обозначения:

- Розетка с заземлением
- Телевизионная антенна
- Интернет-розетка


- 1. Все розетки монтировать на h=+0.250 от УЧП, кроме специально указанных
- 2. Размеры указаны по центру рамки, без учета отделочных материалов.
- 3. См. совместно с развертками
- 4. Тип отделочного материала см. ведомость отделочных материалов.

М 1:30

| Заказчик | Согласованно  | Дата     | Подпись | Адрес:<br>Москва                              |                          |      |        |
|----------|---------------|----------|---------|-----------------------------------------------|--------------------------|------|--------|
|          |               | 20.07.22 |         |                                               | Стадия                   | Лист | Листов |
| Дизайнер | Чапланова П.О |          |         | Квартира                                      |                          |      |        |
|          |               |          |         |                                               |                          |      |        |
|          |               |          |         | План размещения розеточных групп с привязками | POLINA CHAPLANOVA DESIGN |      |        |
|          |               |          |         |                                               |                          |      |        |

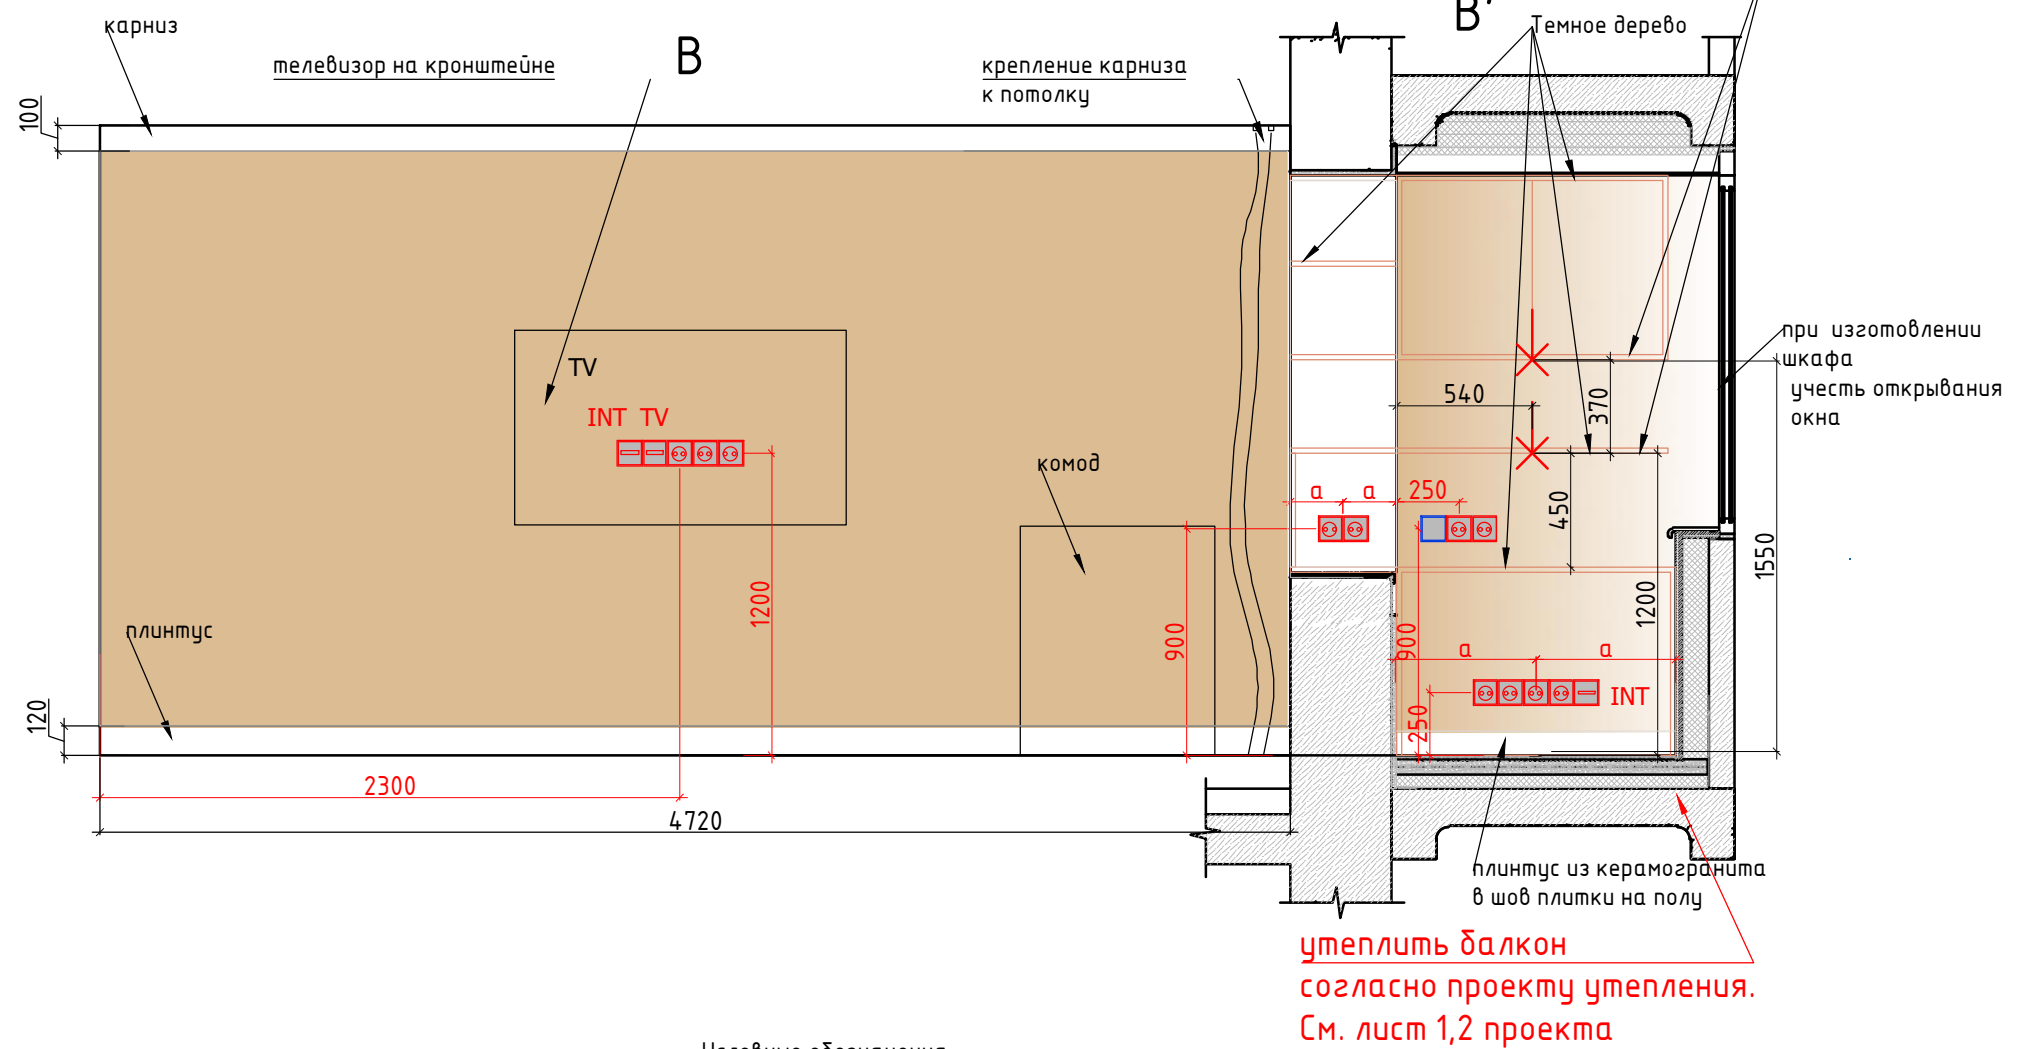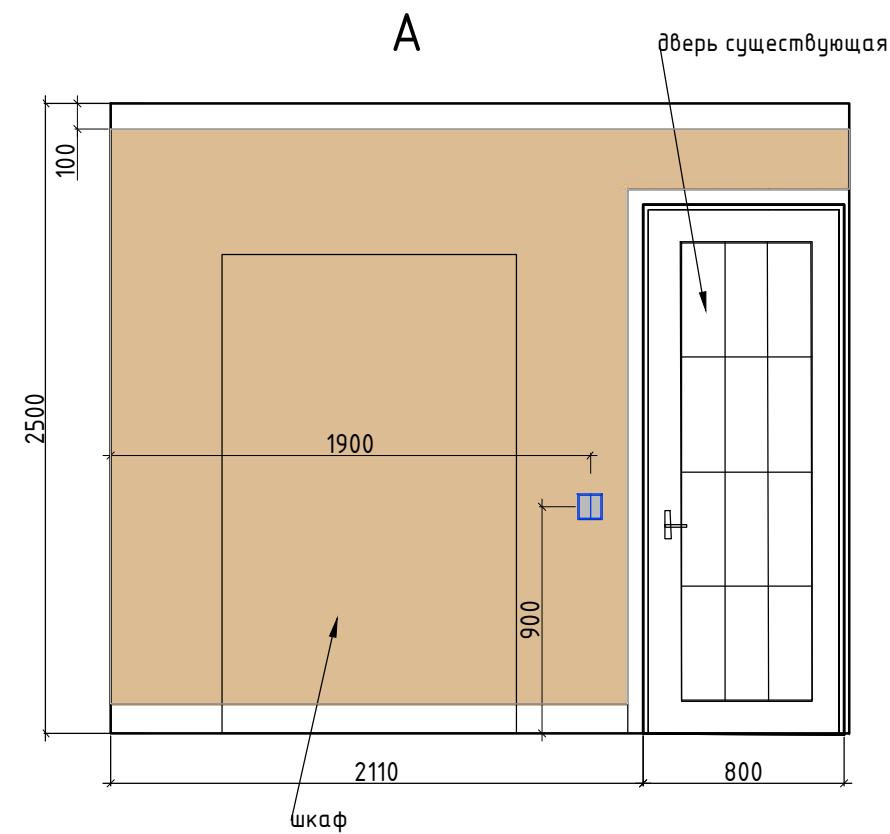

Маркировочный план

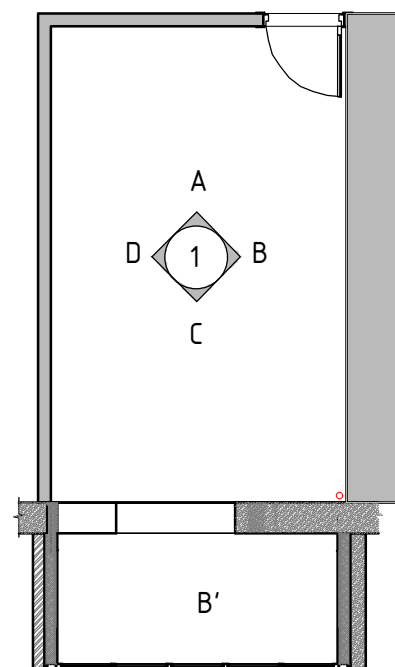


Условные обозначения:

- покрашка
- рейки декор. 40x20
- мебель по индивидуальным размерам
- Электрический вывод
- Розетка
- Выключатель


М 1:30

|          |                |          |         |                  |                          |      |        |
|----------|----------------|----------|---------|------------------|--------------------------|------|--------|
| Заказчик | Согласованно   | Дата     | Подпись | Адрес:<br>Москва |                          |      |        |
|          |                | 20.07.22 |         |                  | Стадия                   | Лист | Листов |
| Дизайнер | Чапланова П.О. |          |         | Квартира         |                          |      |        |
|          |                |          |         |                  | POLINA CHAPLANOVA DESIGN |      |        |
|          |                |          |         | Развертки лист 1 |                          |      |        |
|          |                |          |         |                  |                          |      |        |
|          |                |          |         |                  |                          |      |        |


Формат А3

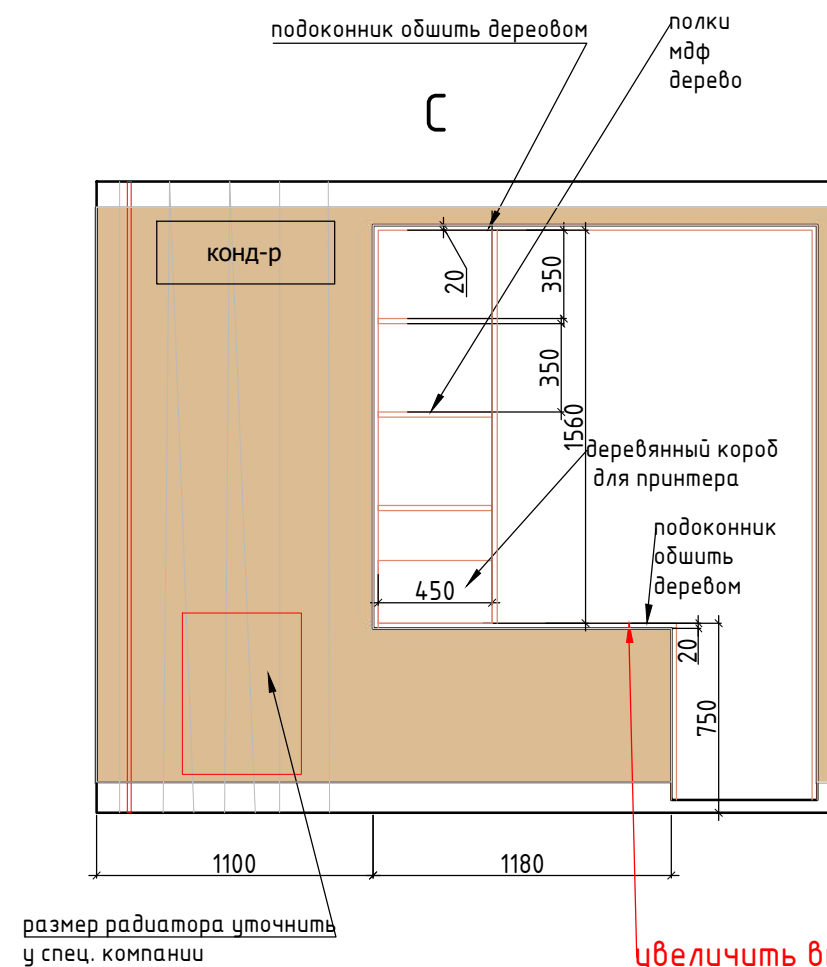

увеличить высоту подоконника, в готовом виде h750 от учп

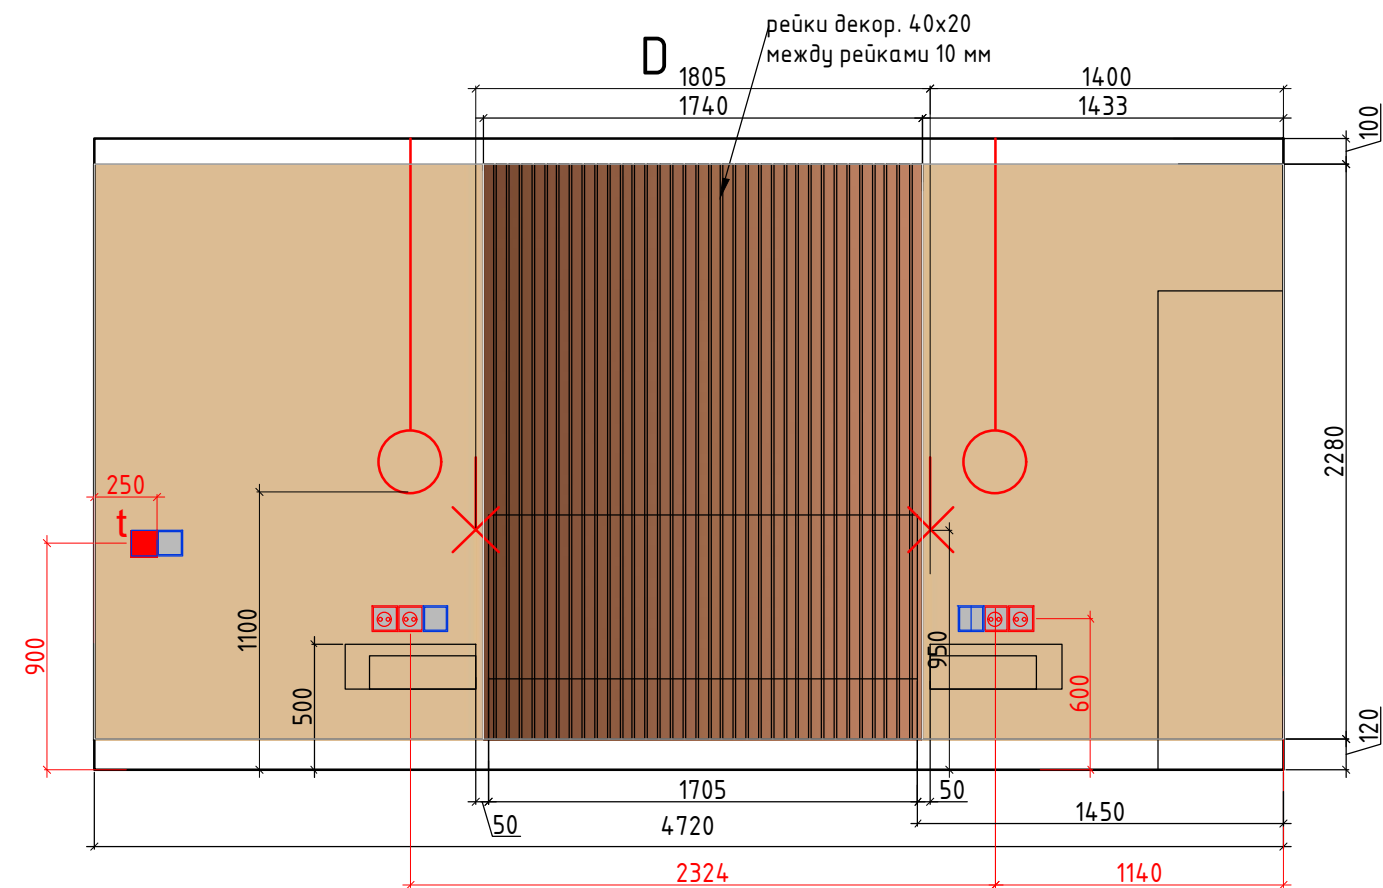

Маркировочный план

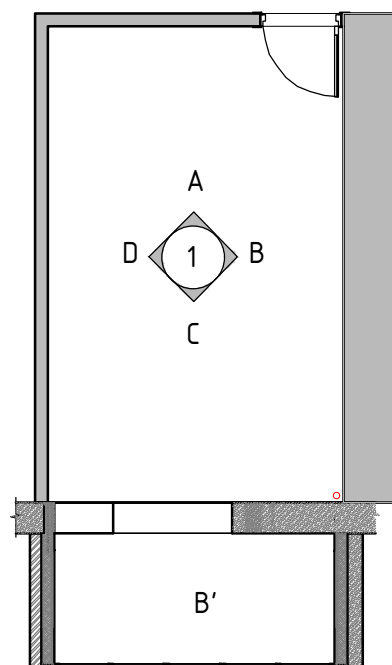

Условные обозначения:

- покрашка
- рейки декор. 40x20
- мебель по индивидуальным размерам
- Электрический вывод
- Розетка
- Выключатель

М 1:30

| Заказчик | Согласованно  | Дата     | Подпись | Адрес:<br>Москва |                          |      |        |
|----------|---------------|----------|---------|------------------|--------------------------|------|--------|
|          |               | 20.07.22 |         |                  | Стадия                   | Лист | Листов |
| Дизайнер | Чапланова П.О |          |         | Квартира         |                          |      |        |
|          |               |          |         |                  | POLINA CHAPLANOVA DESIGN |      |        |
|          |               |          |         | Развертки лист 2 |                          |      |        |
|          |               |          |         |                  |                          |      |        |

Формат А3

М 1:30

|          |               |          |         |                  |                          |      |        |
|----------|---------------|----------|---------|------------------|--------------------------|------|--------|
| Заказчик | Согласованно  | Дата     | Подпись | Адрес:<br>Москва |                          |      |        |
|          |               | 20.07.22 |         |                  | Стадия                   | Лист | Листов |
| Дизайнер | Чапланова П.О |          |         |                  |                          |      |        |
|          |               |          |         | Квартира         | POLINA CHAPLANOVA DESIGN |      |        |
|          |               |          |         |                  |                          |      |        |
|          |               |          |         | Ведомость        |                          |      |        |
|          |               |          |         |                  |                          |      |        |
|          |               |          |         |                  |                          |      |        |