

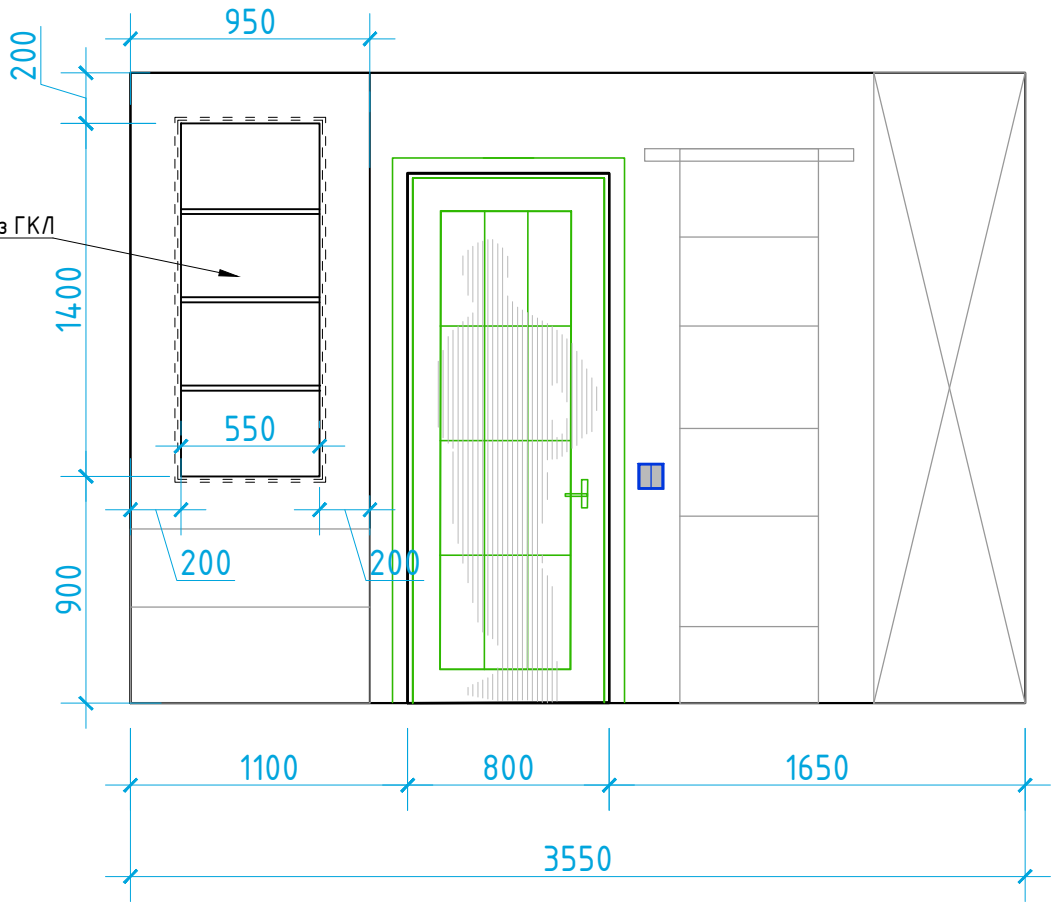
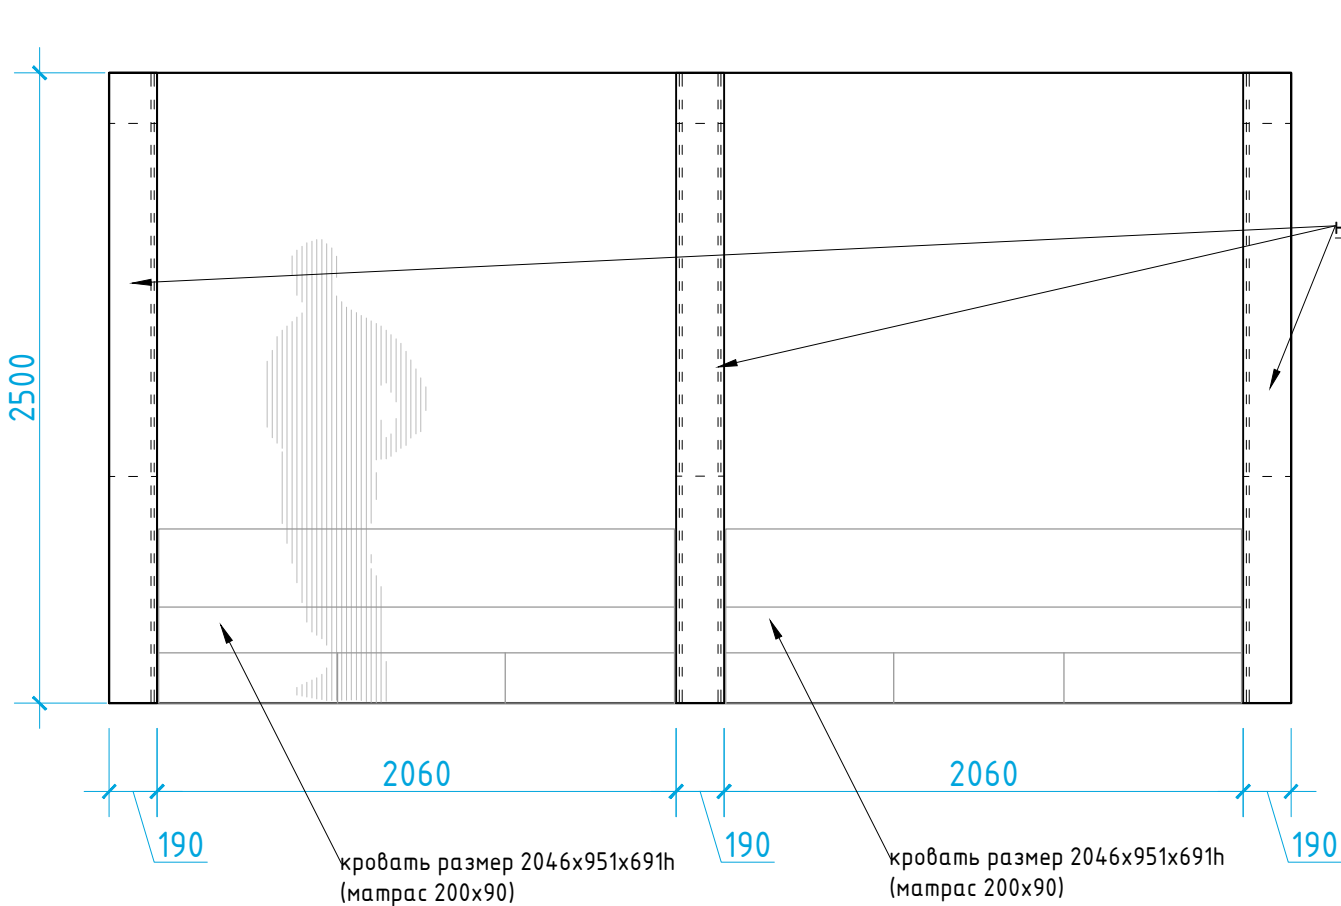


Вариант 1

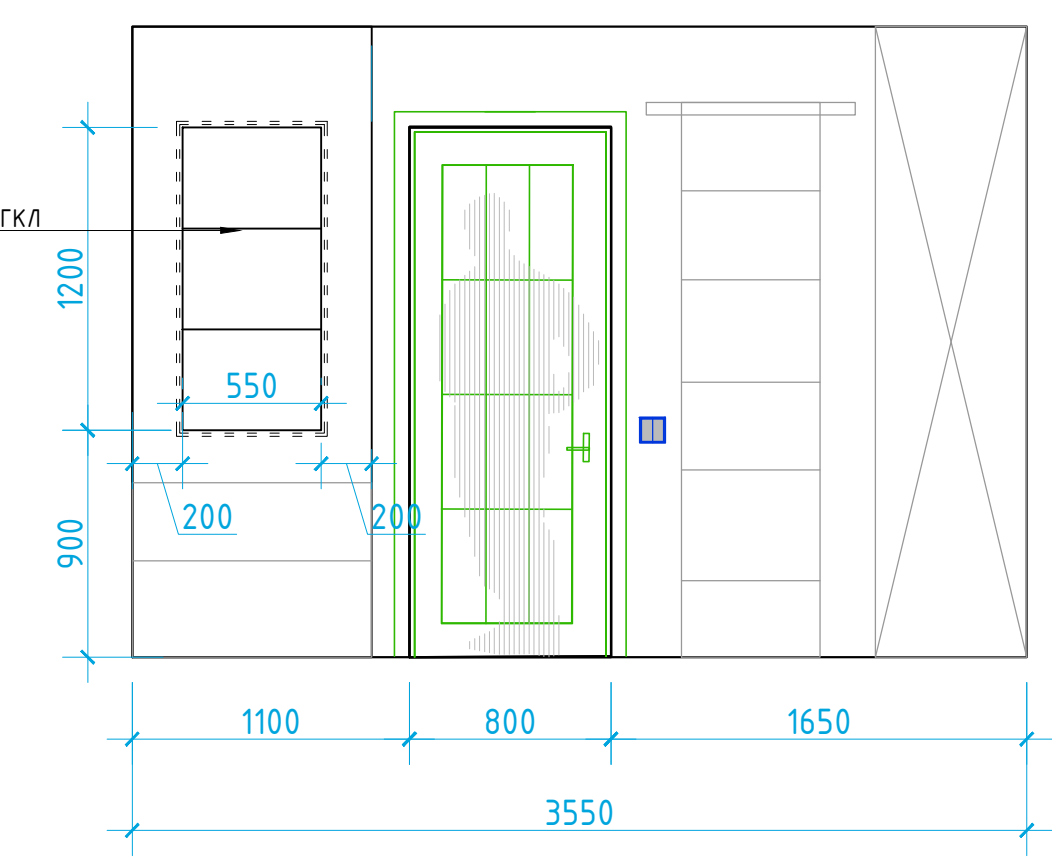

Вариант 2

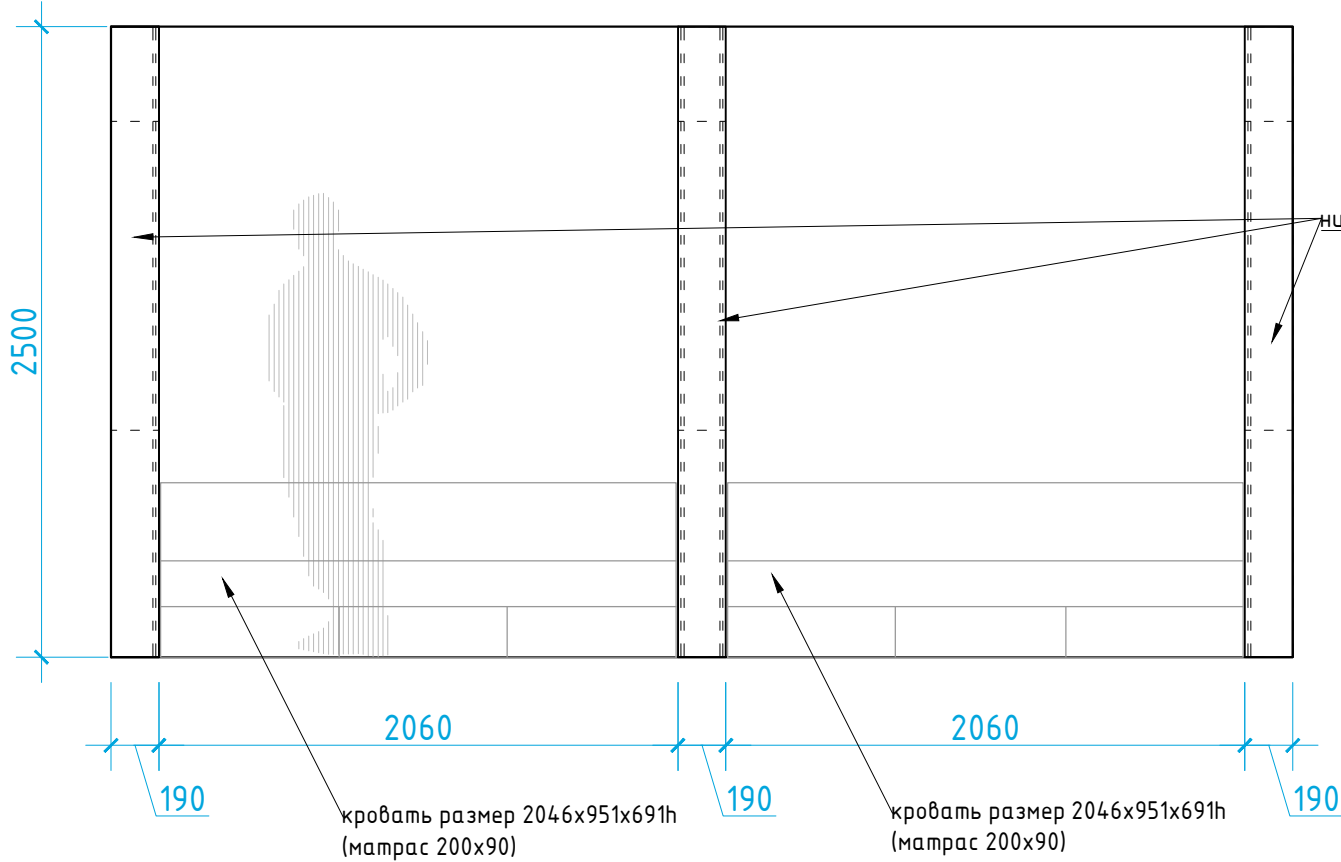

М 1:30

Заказчик	Согласованно	Дата	Подпись	Адрес: Москва ул. Паустовского			
					Стадия	Лист	Листов
Дизайнер							
				Квартира			
				Развертки детская			