


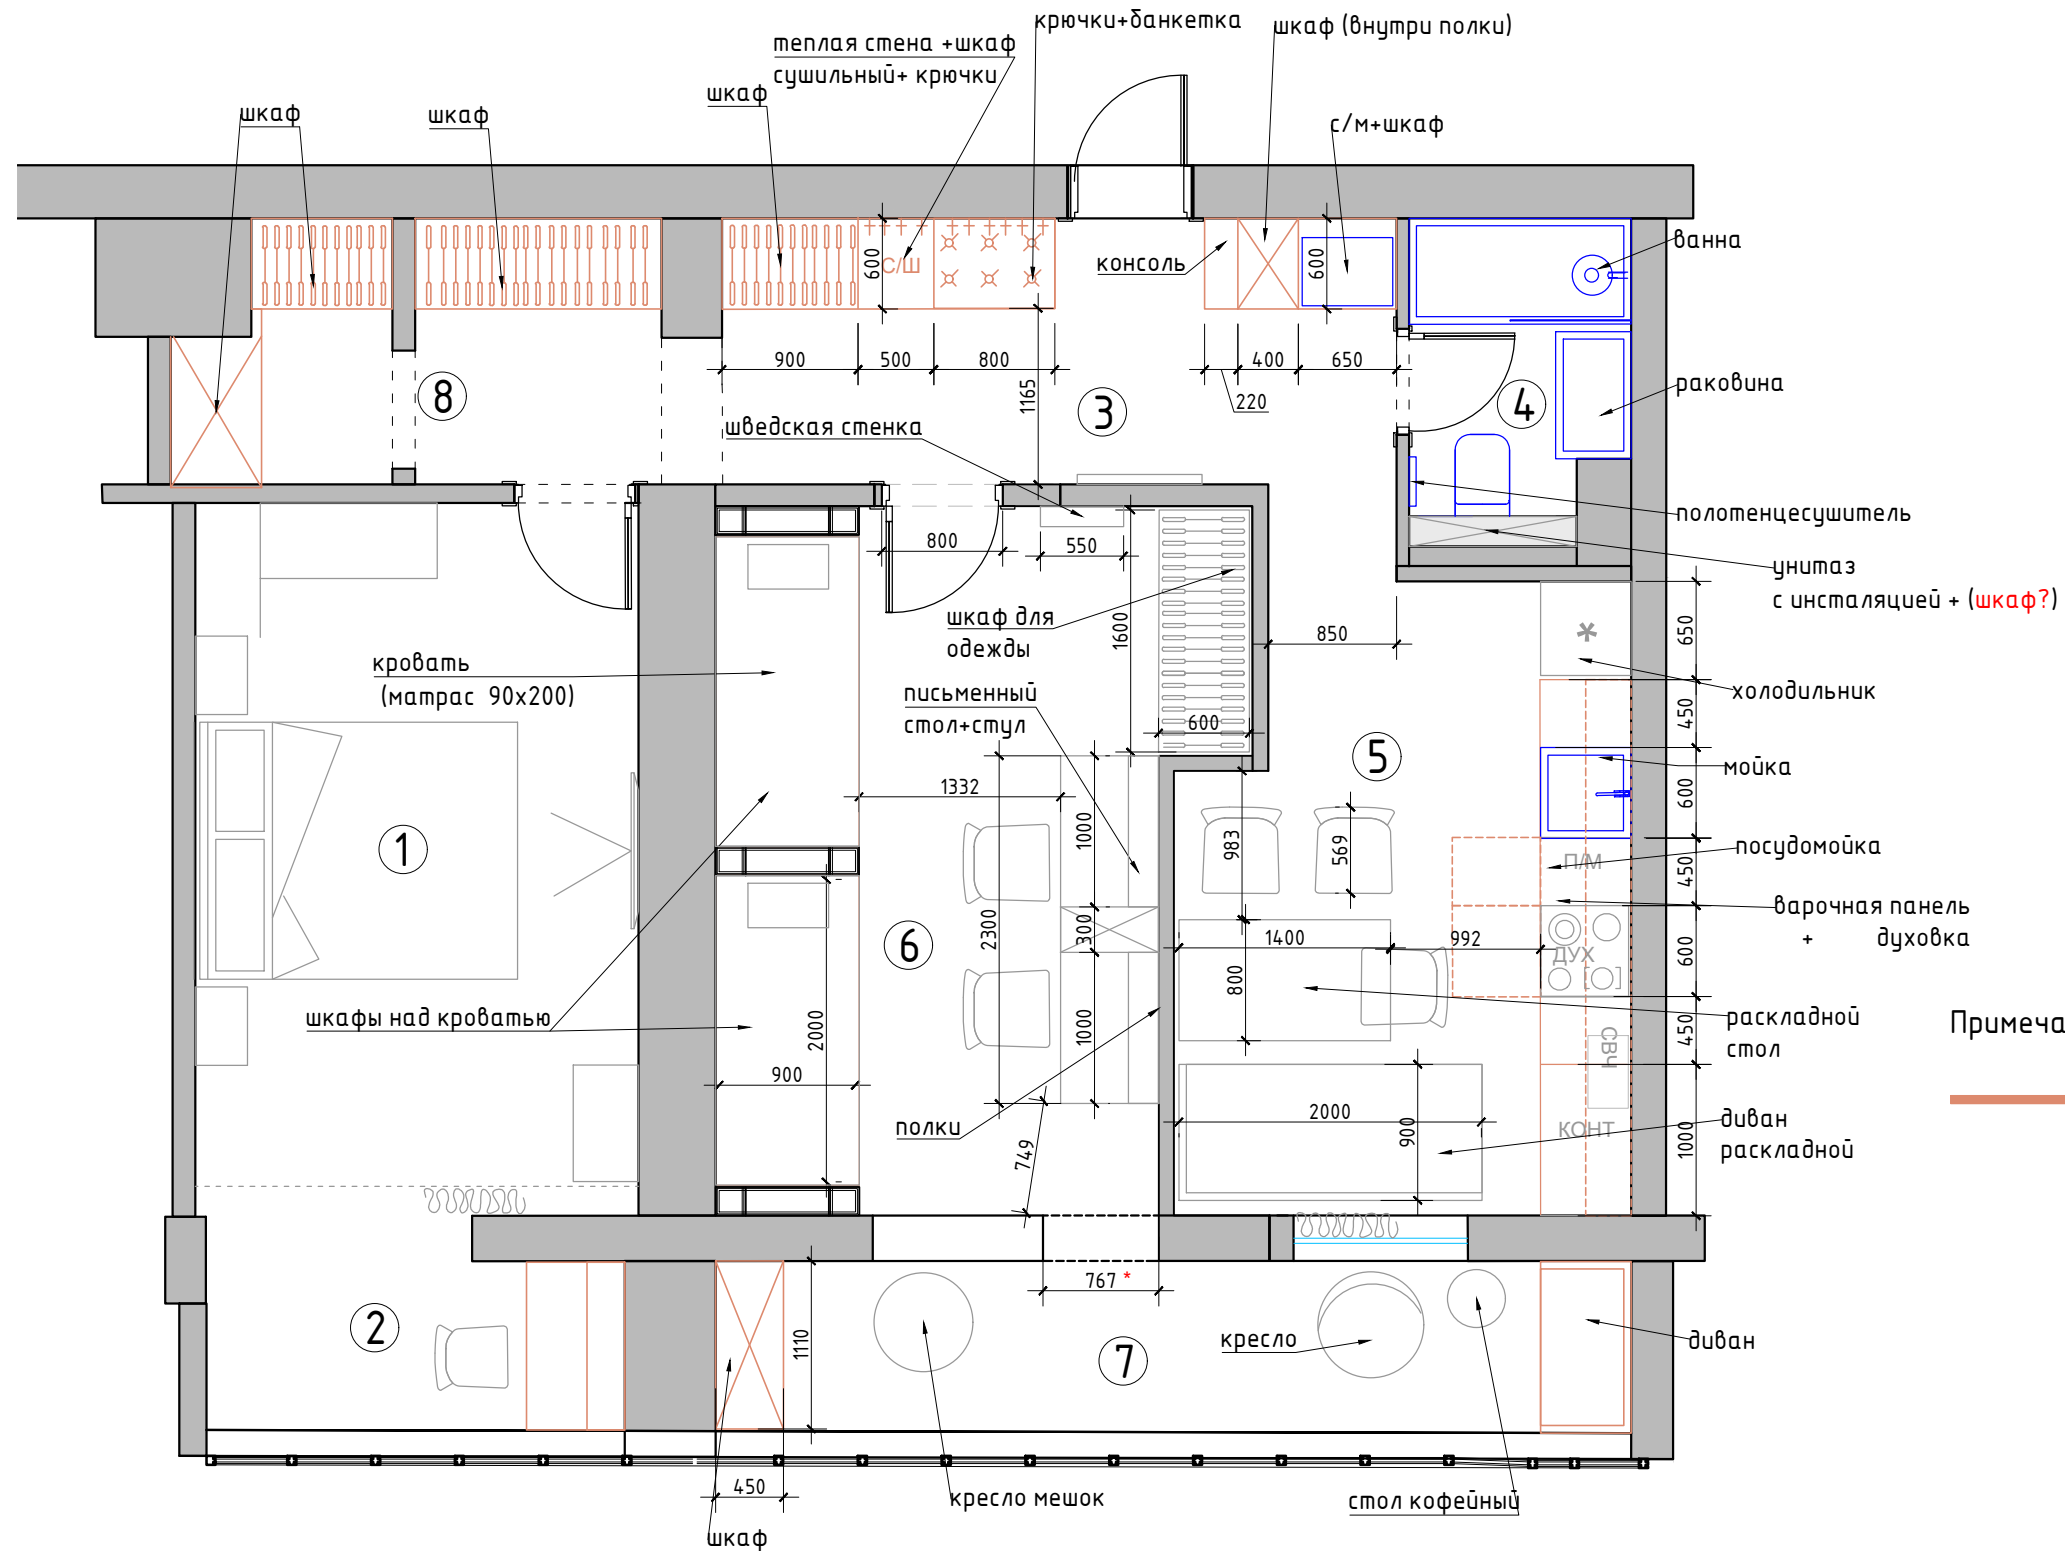

Экспликация помещений


№№ комн.	Характеристики комнат и помещений	Общая площадь
		всего
1	Спальня	14,0
2	Лоджия	3,6
3	Коридор	8,4
4	Ванная комната	3,0
5	Кухня	12,0
6	Детская комната	14,8
7	Лоджия 2	6,9
8	Гардеробная	5,2
Итого:		67,9

Примечание:

— мебель по индивидуальным размерам

М 1:50

Заказчик	Согласованно	Дата	Подпись	Адрес: Москва ул. Паустовского			
					Стадия	Лист	Листов
Дизайнер							
				Квартира			
				План расстановки мебели и оборудования			

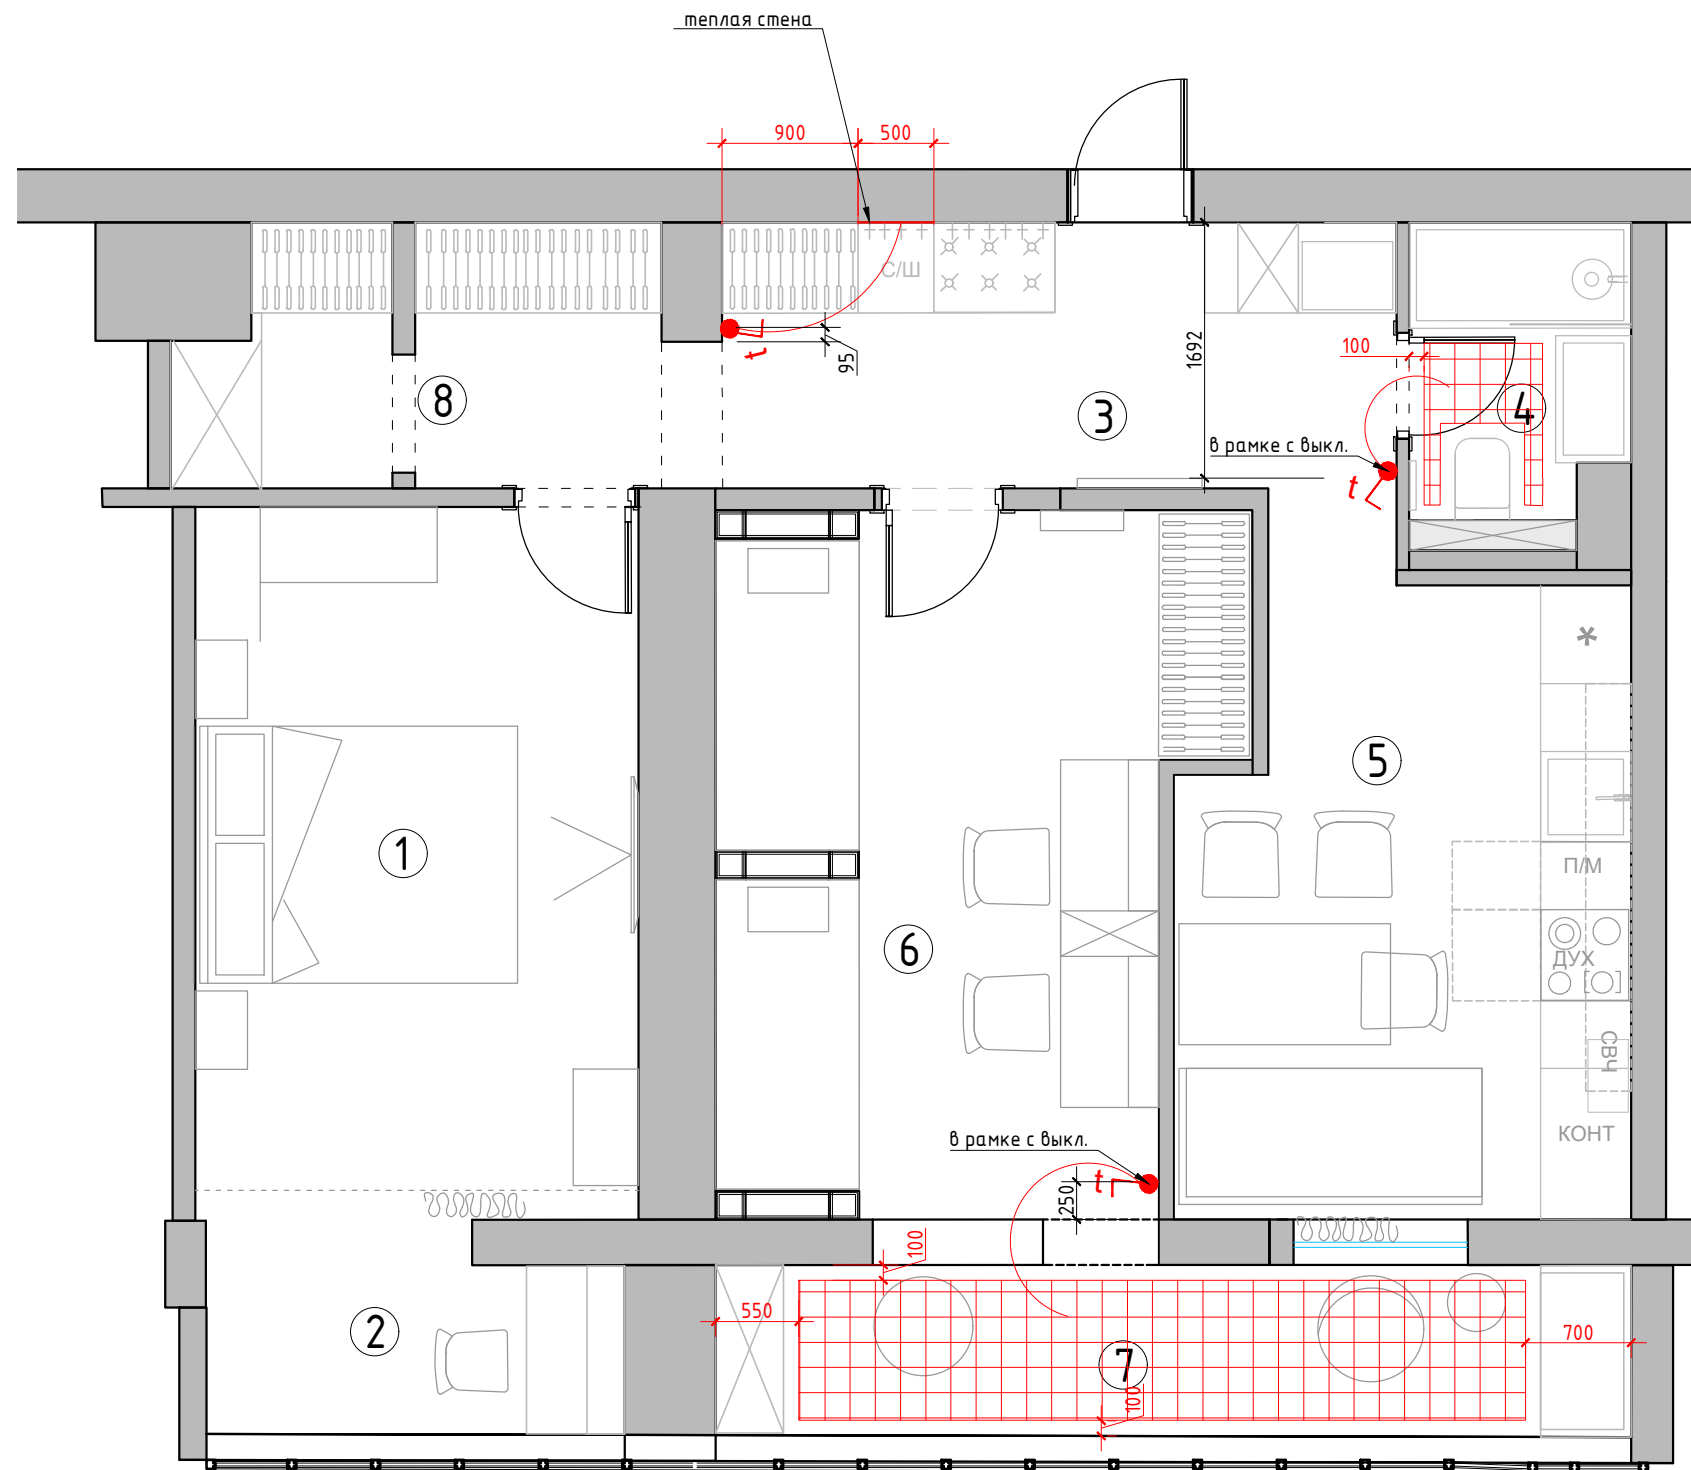

Экспликация помещений

№№ комн.	Характеристики комнат и помещений	Общая площадь
		всего
1	Спальня	14,0
2	Лоджия	3,6
3	Коридор	8,4
4	Ванная комната	3,0
5	Кухня	12,0
6	Детская комната	14,8
7	Лоджия 2	6,9
8	Гардеробная	5,2
Итого:		67,9

Условные обозначения:

 зона теплого электрического пола


 регулятор теплого пола

Регулятор монтировать на h=+0.900 от УЧП

М 1:50

Заказчик	Согласованно	Дата	Подпись	Адрес: Москва ул. Паустовского	Стадия	Лист	Листов
Дизайнер							
				Квартира			
				План теплых полов			

Формат А3

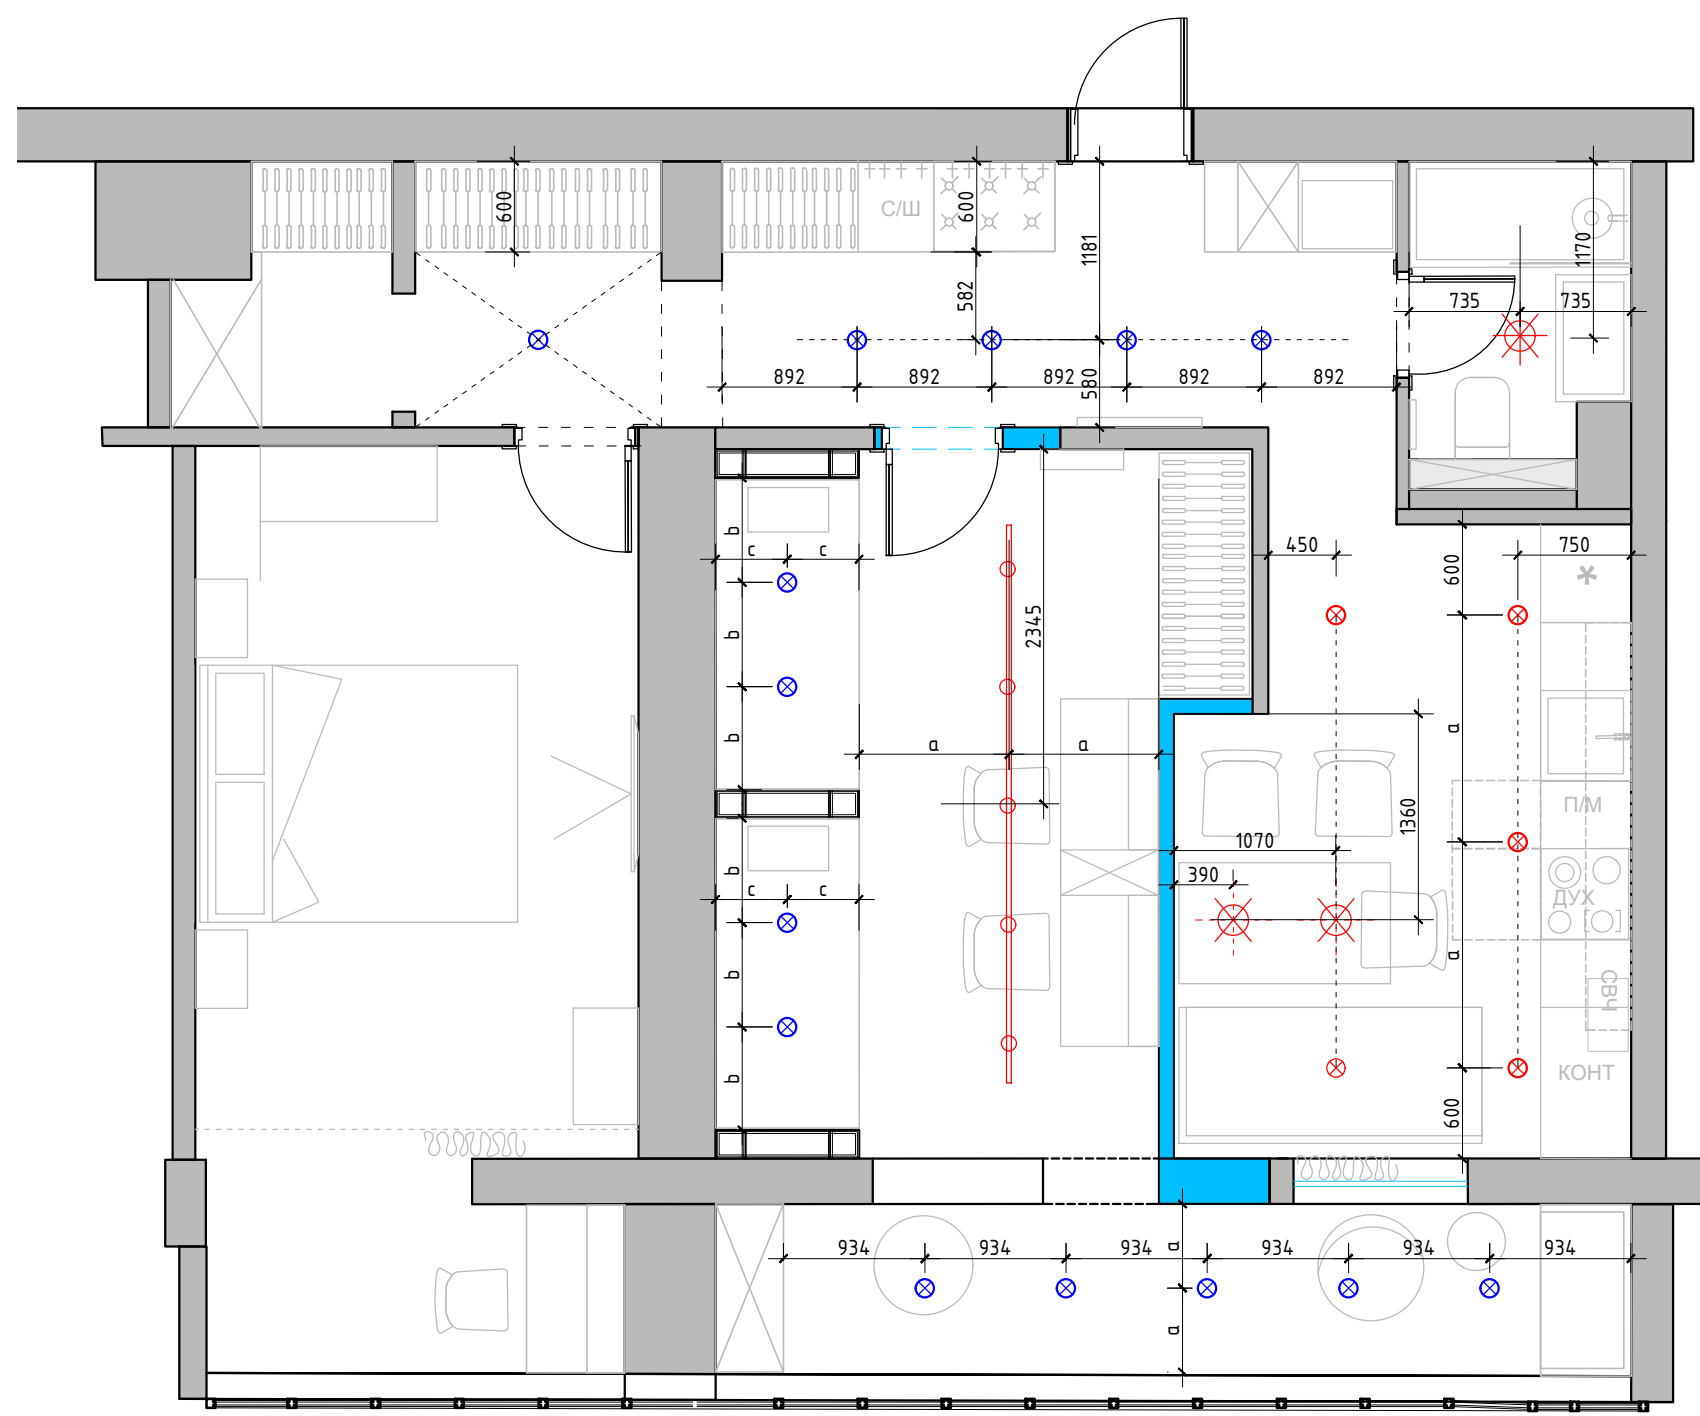

Экспликация помещений


№№ комн.	Характеристики комнат и помещений	Общая площадь
		всего
1	Спальня	14,0
2	Лоджия	3,6
3	Коридор	8,4
4	Ванная комната	3,0
5	Кухня	12,0
6	Детская комната	14,8
7	Лоджия 2	6,9
8	Гардеробная	5,2
Итого:		67,9

Условные обозначения

- ⊗ - точечный светильник (встраиваемый)
- ⊗ - накладной
- - шинный светильник
- ⊗ - люстра/подвес

М 1:50

Заказчик	Согласованно	Дата	Подпись	Адрес: Москва ул. Паустовского			
					Стадия	Лист	Листов
Дизайнер							
				Квартира			
				План потолков с расстановкой осветительного оборудования с привязками			

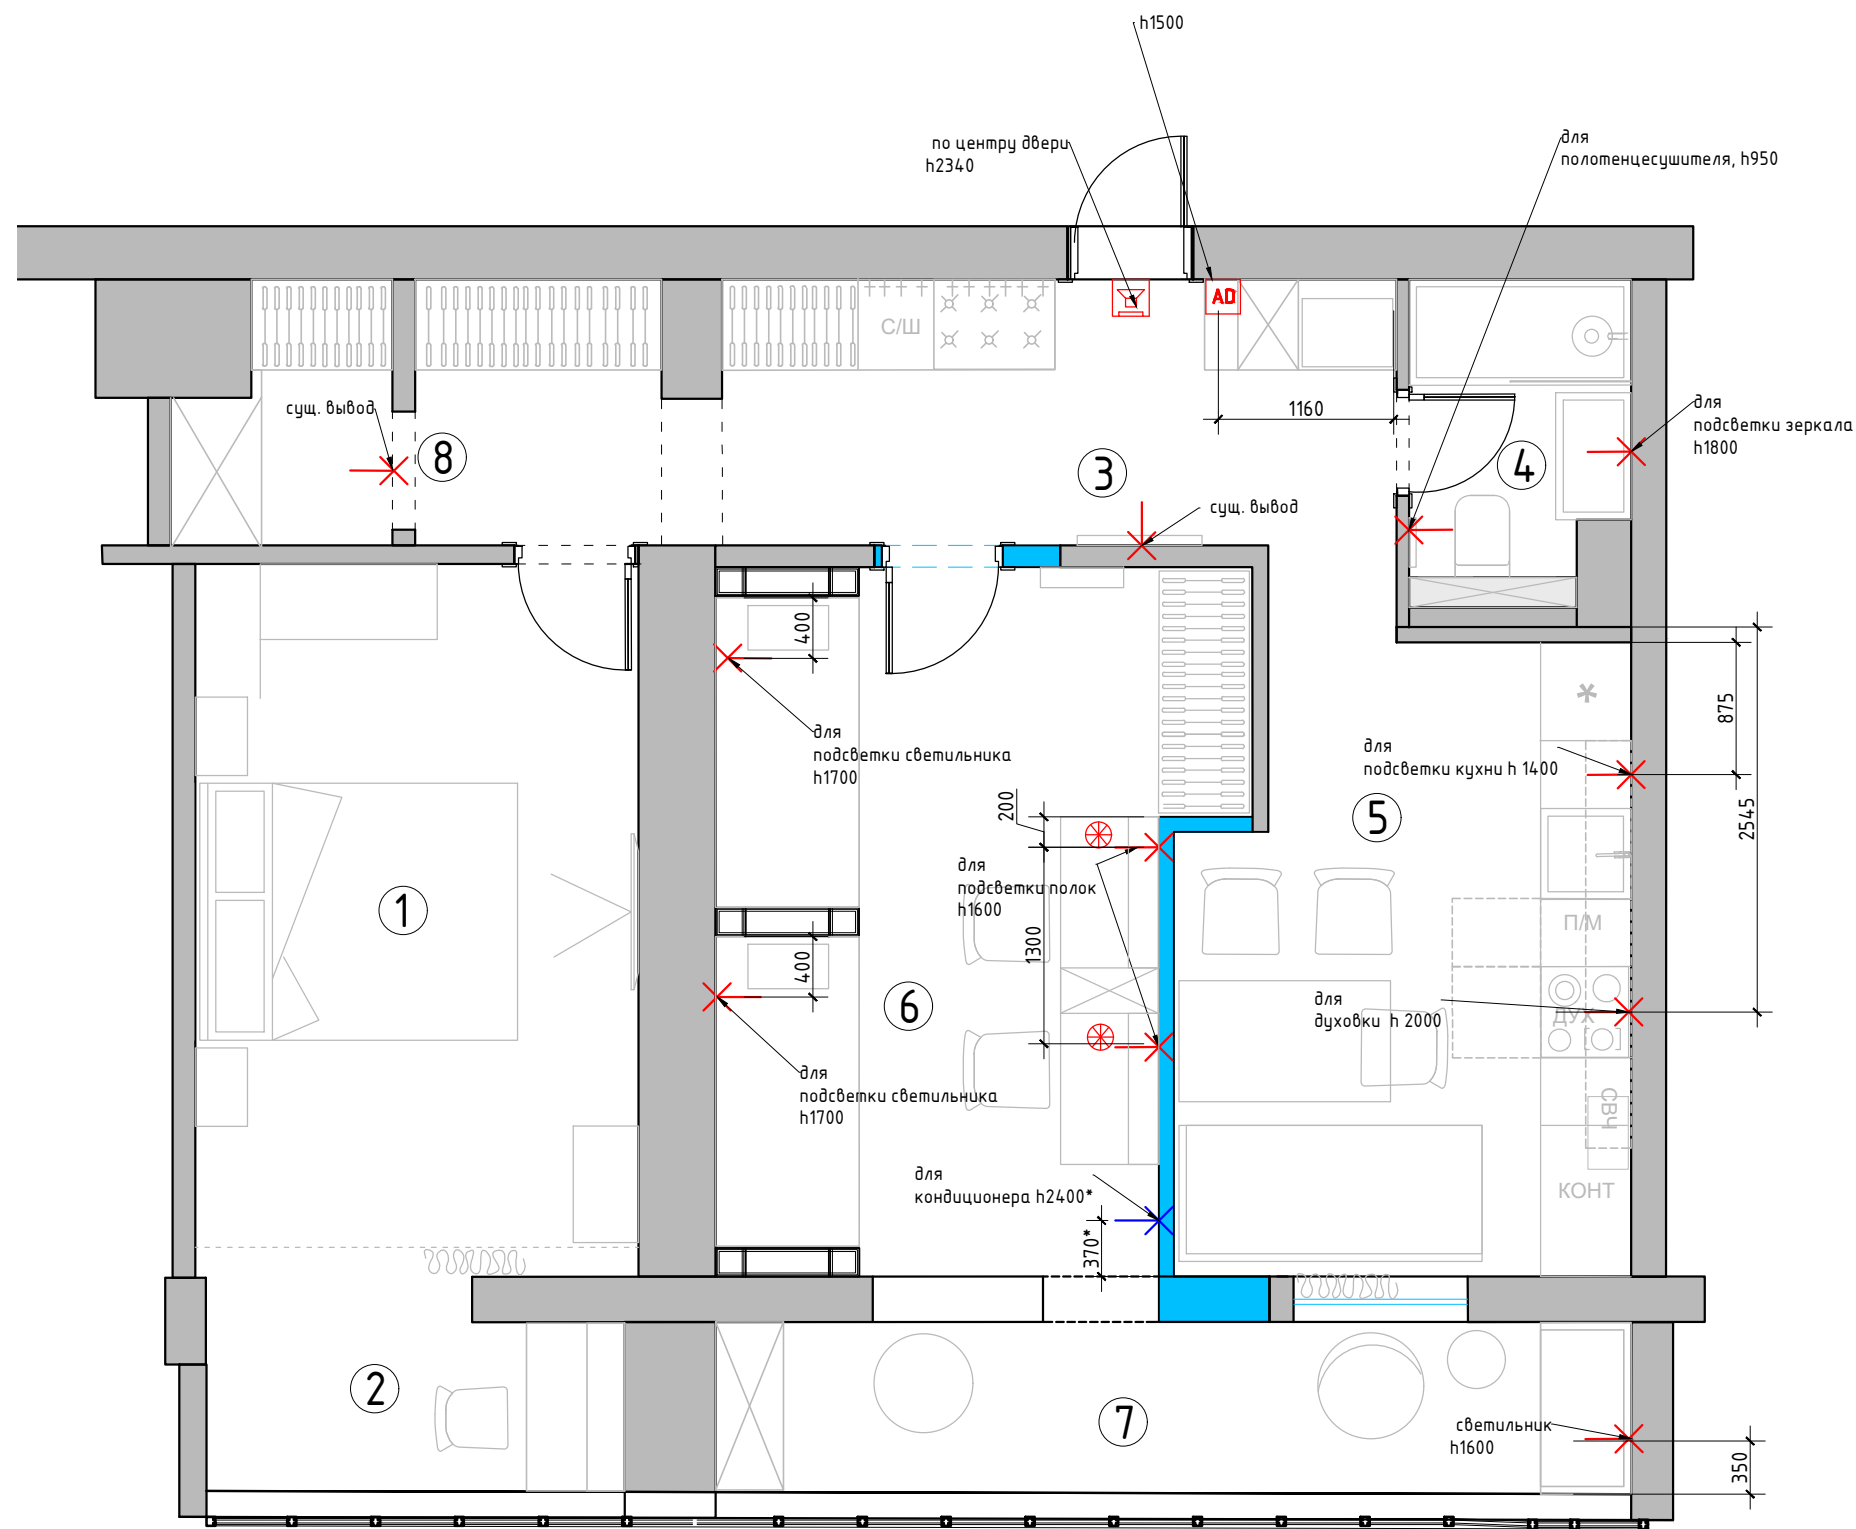


Экспликация помещений

№№ комн.	Характеристики комнат и помещений	Общая площадь
		всего
1	Спальня	14,0
2	Лоджия	3,6
3	Коридор	8,4
4	Ванная комната	3,0
5	Кухня	12,0
6	Детская комната	14,8
7	Лоджия 2	6,9
8	Гардеробная	5,2
Итого:		67,9

- ✕ - эл. вывод
✕ - эл. вывод для кондиционера
AD Домофон
Звонок
Электрический щит.
Точное месторасположение определить спец. компанией
Торшер/лампа
А - автоматическое включения
М - местное включения
Точное место расположение кондиционеров и привязку согласовать со специализированной компанией.

М 1:50

Заказчик	Согласованно	Дата	Подпись	Адрес: Москва ул. Паустовского			
					Стадия	Лист	Листов
Дизайнер							
				Квартира			
				План настенного и отдельностоящего осветительного оборудования с привязками			

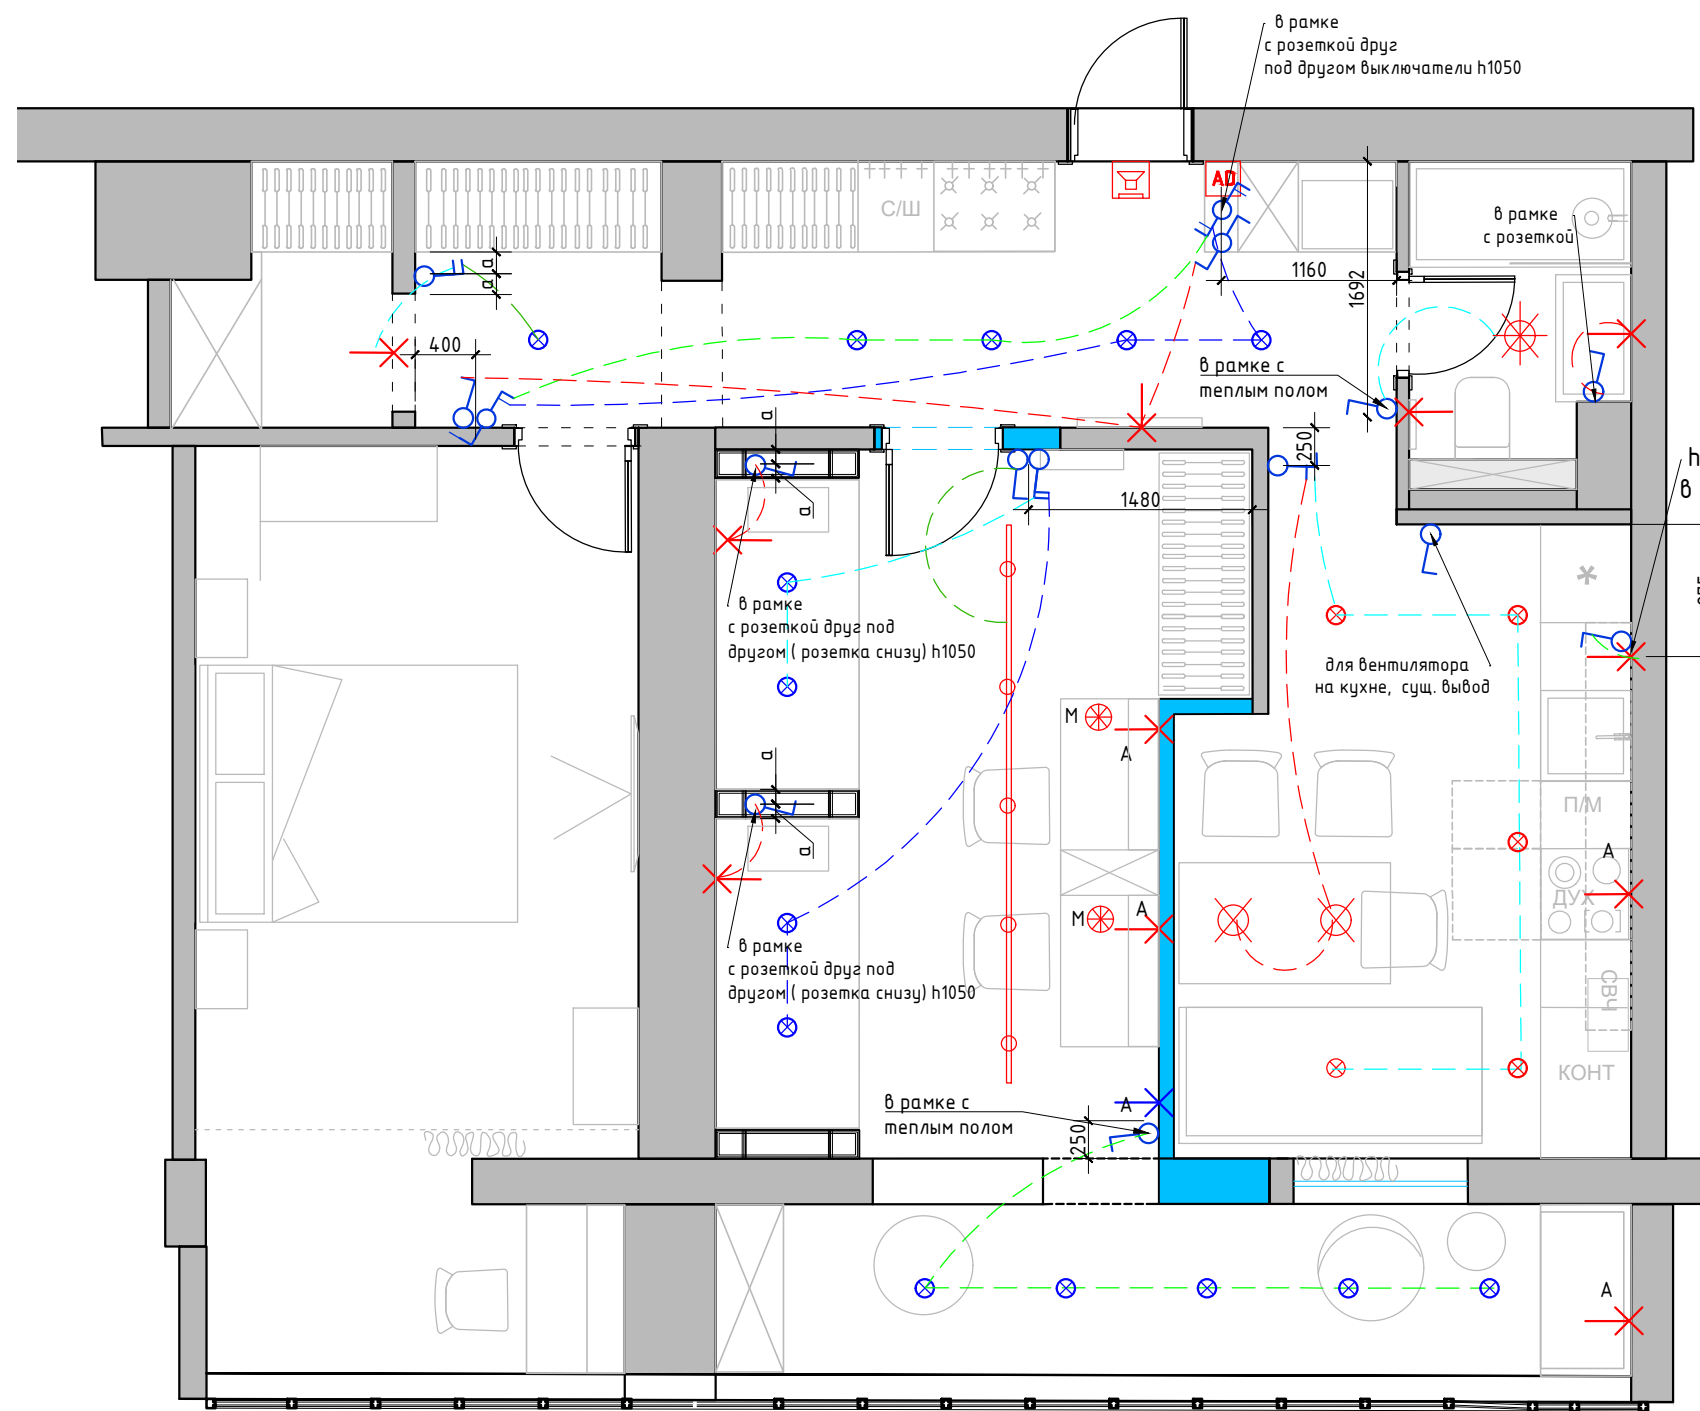

Условные обозначения

- ⊗ - точечный светильник (встраиваемый)
- ⊗ - накладной
- - шинный светильник
- ⊗ - люстра/подвес


- ✕ - эл. вывод
- ✕ - эл. вывод для кондиционера
- AD - Домофон
- Звонок
- Электрический щит. Точное месторасположение определить спец. компаний
- Торшер/лампа
- A - автоматическое включения
- M - местное включения

- - выключатель 1-но клавишный
- - выключатель 2-х клавишный
- - переключатель 1-но клавишный

1. Все выключатели монтировать на h=+0.900 от УЧП, кроме специально указанных.
2. Размеры указаны по центру рамки, без учета отделочных материалов.
3. См. совместно с развертками
4. Тип отделочного материала см. ведомость отделочных материалов

М 1:50

Заказчик	Согласованно	Дата	Подпись	Адрес: Москва ул. Паустовского			
					Стадия	Лист	Листов
Дизайнер							
				Квартира			
				План расстановки выключателей, совмещенный с группами освещения			

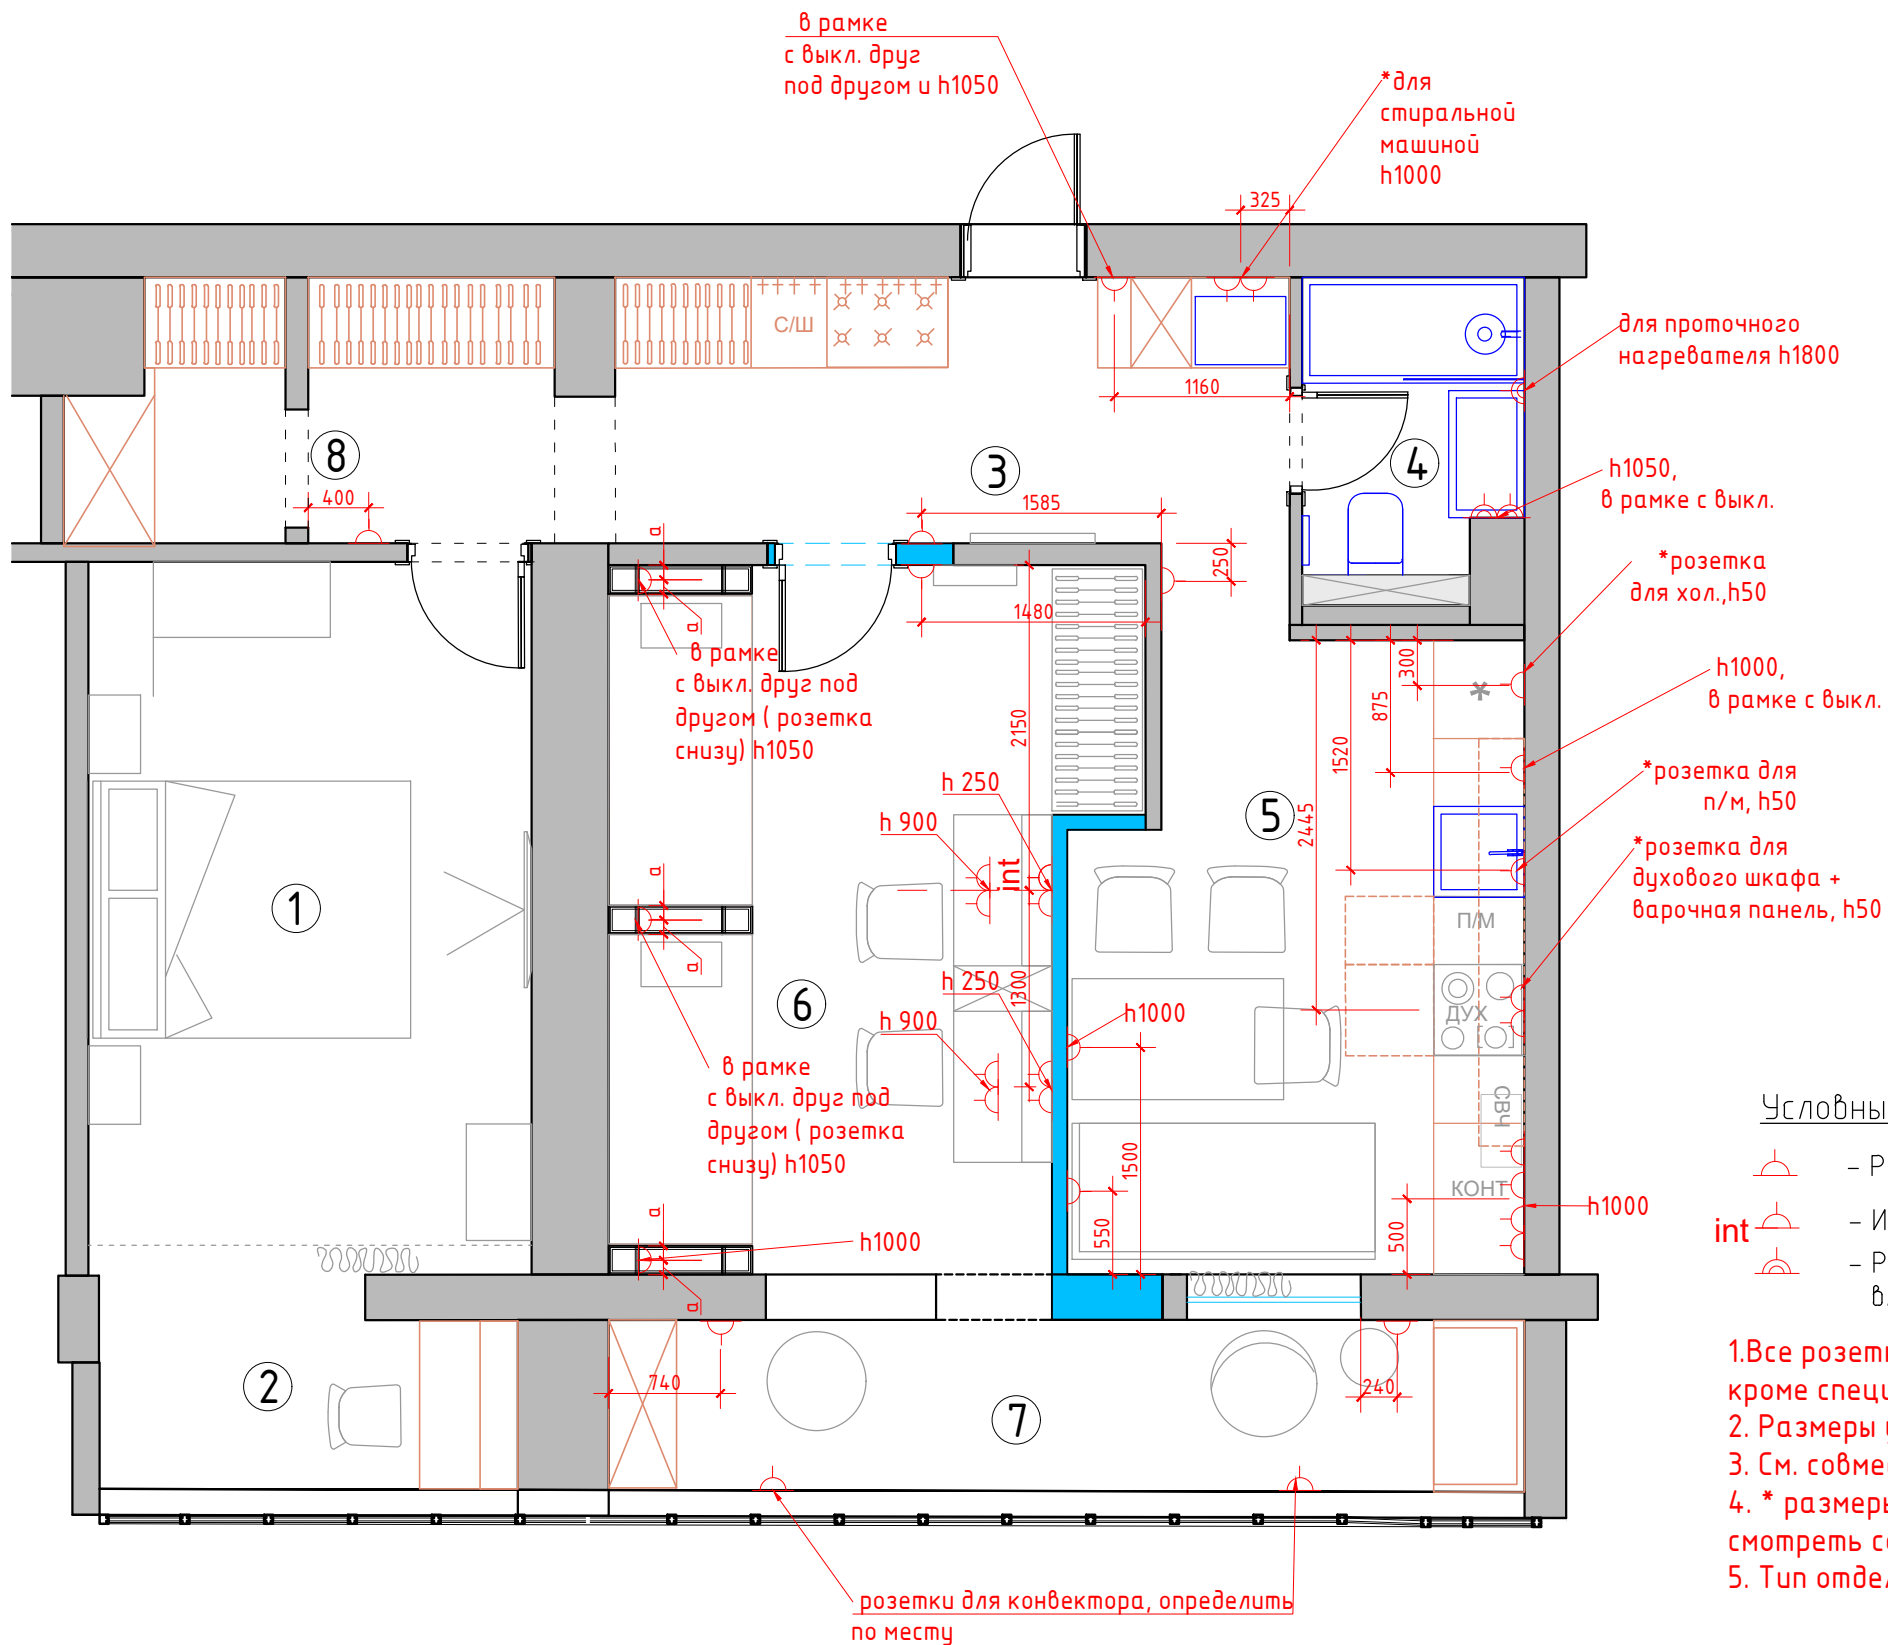

Экспликация помещений

№№ комн.	Характеристики комнат и помещений	Общая площадь
		всего
1	Спальня	14,0
2	Лоджия	3,6
3	Коридор	8,4
4	Ванная комната	3,0
5	Кухня	12,0
6	Детская комната	14,8
7	Лоджия 2	6,9
8	Гардеробная	5,2
Итого:		67,9

Условные обозначения:

- Розетка с заземлением
- Интернет-розетка
- Розетка с заземлением влагостойкая

- Все розетки монтировать на $h=+0.250$ от УЧП, кроме специально указанных
- Размеры указаны по центру рамки, без учета отделочных материалов.
- См. совместно с развертками
- * размеры спец.розеток под кухонное оборудование смотреть совместно с тех.картам
- Тип отделочного материала см. ведомость отделочных материалов.

М 1:70

Заказчик	Согласованно	Дата	Подпись	Адрес: Москва ул. Паустовского			
Дизайнер					Стадия	Лист	Листов
				Квартира			
				План расстановки розеточных групп с привязками			