


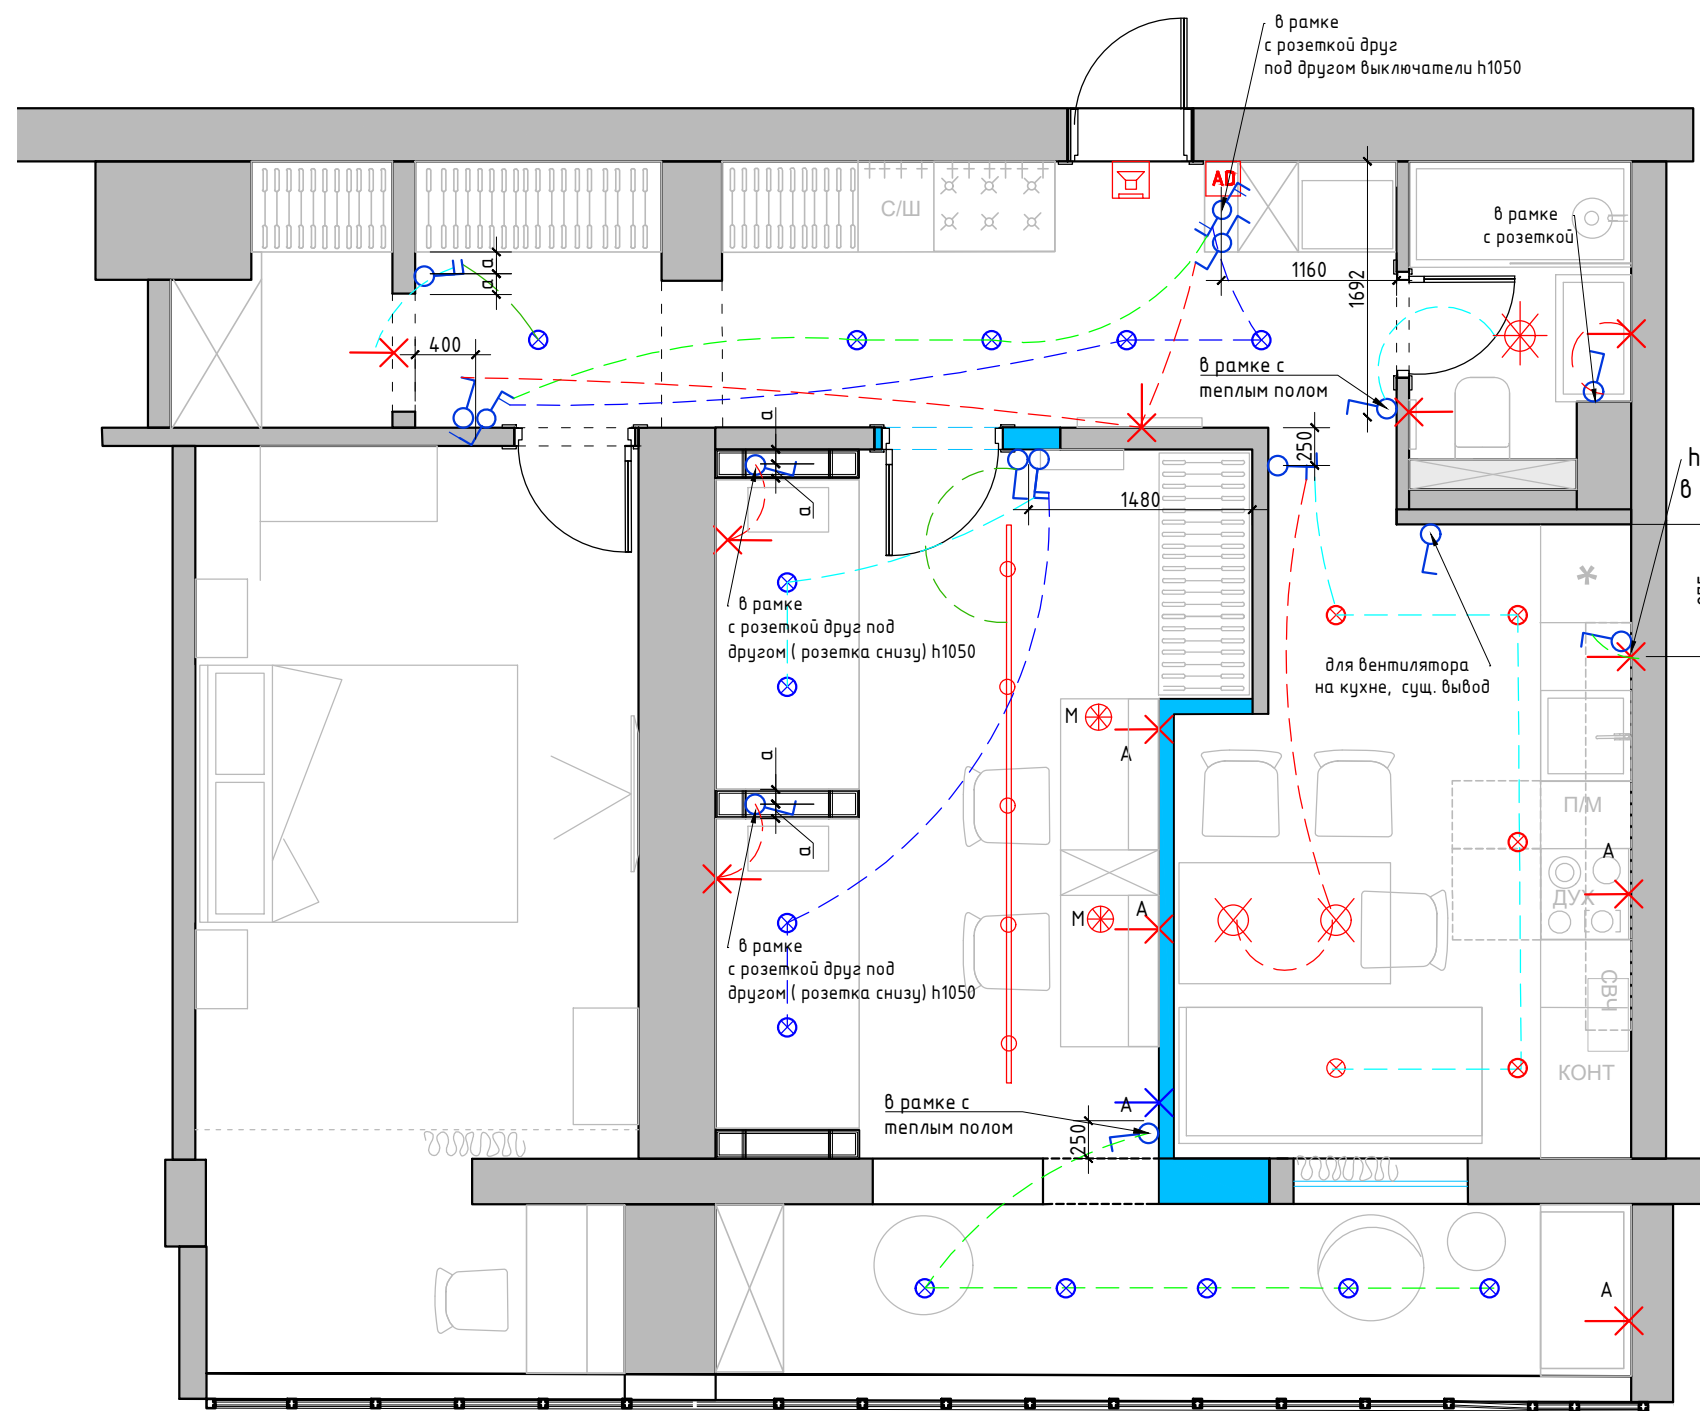

Условные обозначения

- ⊗ - точечный светильник (встраиваемый)
- ⊕ - накладной
- - шинный светильник
- ⊗ - люстра/подвес

- ✕ - эл. вывод
- ✕ - эл. вывод для кондиционера
- AD Домофон
- Звонок
- Электрический щит. Точное месторасположение определить спец. компаний
- Торшер/лампа
- A - автоматическое включения
- M - местное включения
- - выключатель 1-но клавишный
- - выключатель 2-х клавишный
- - переключатель 1-но клавишный

1. Все выключатели монтировать на $h=+0.900$ от УЧП, кроме специально указанных.
2. Размеры указаны по центру рамки, без учета отделочных материалов.
3. См. совместно с развертками
4. Тип отделочного материала см. ведомость отделочных материалов

М 1:50

Заказчик	Согласованно	Дата	Подпись	Адрес: Москва ул. Паустовского			
					Стадия	Лист	Листов
Дизайнер							
				Квартира			
				План расстановки выключателей, совмещенный с группами освещения			

Формат А3