


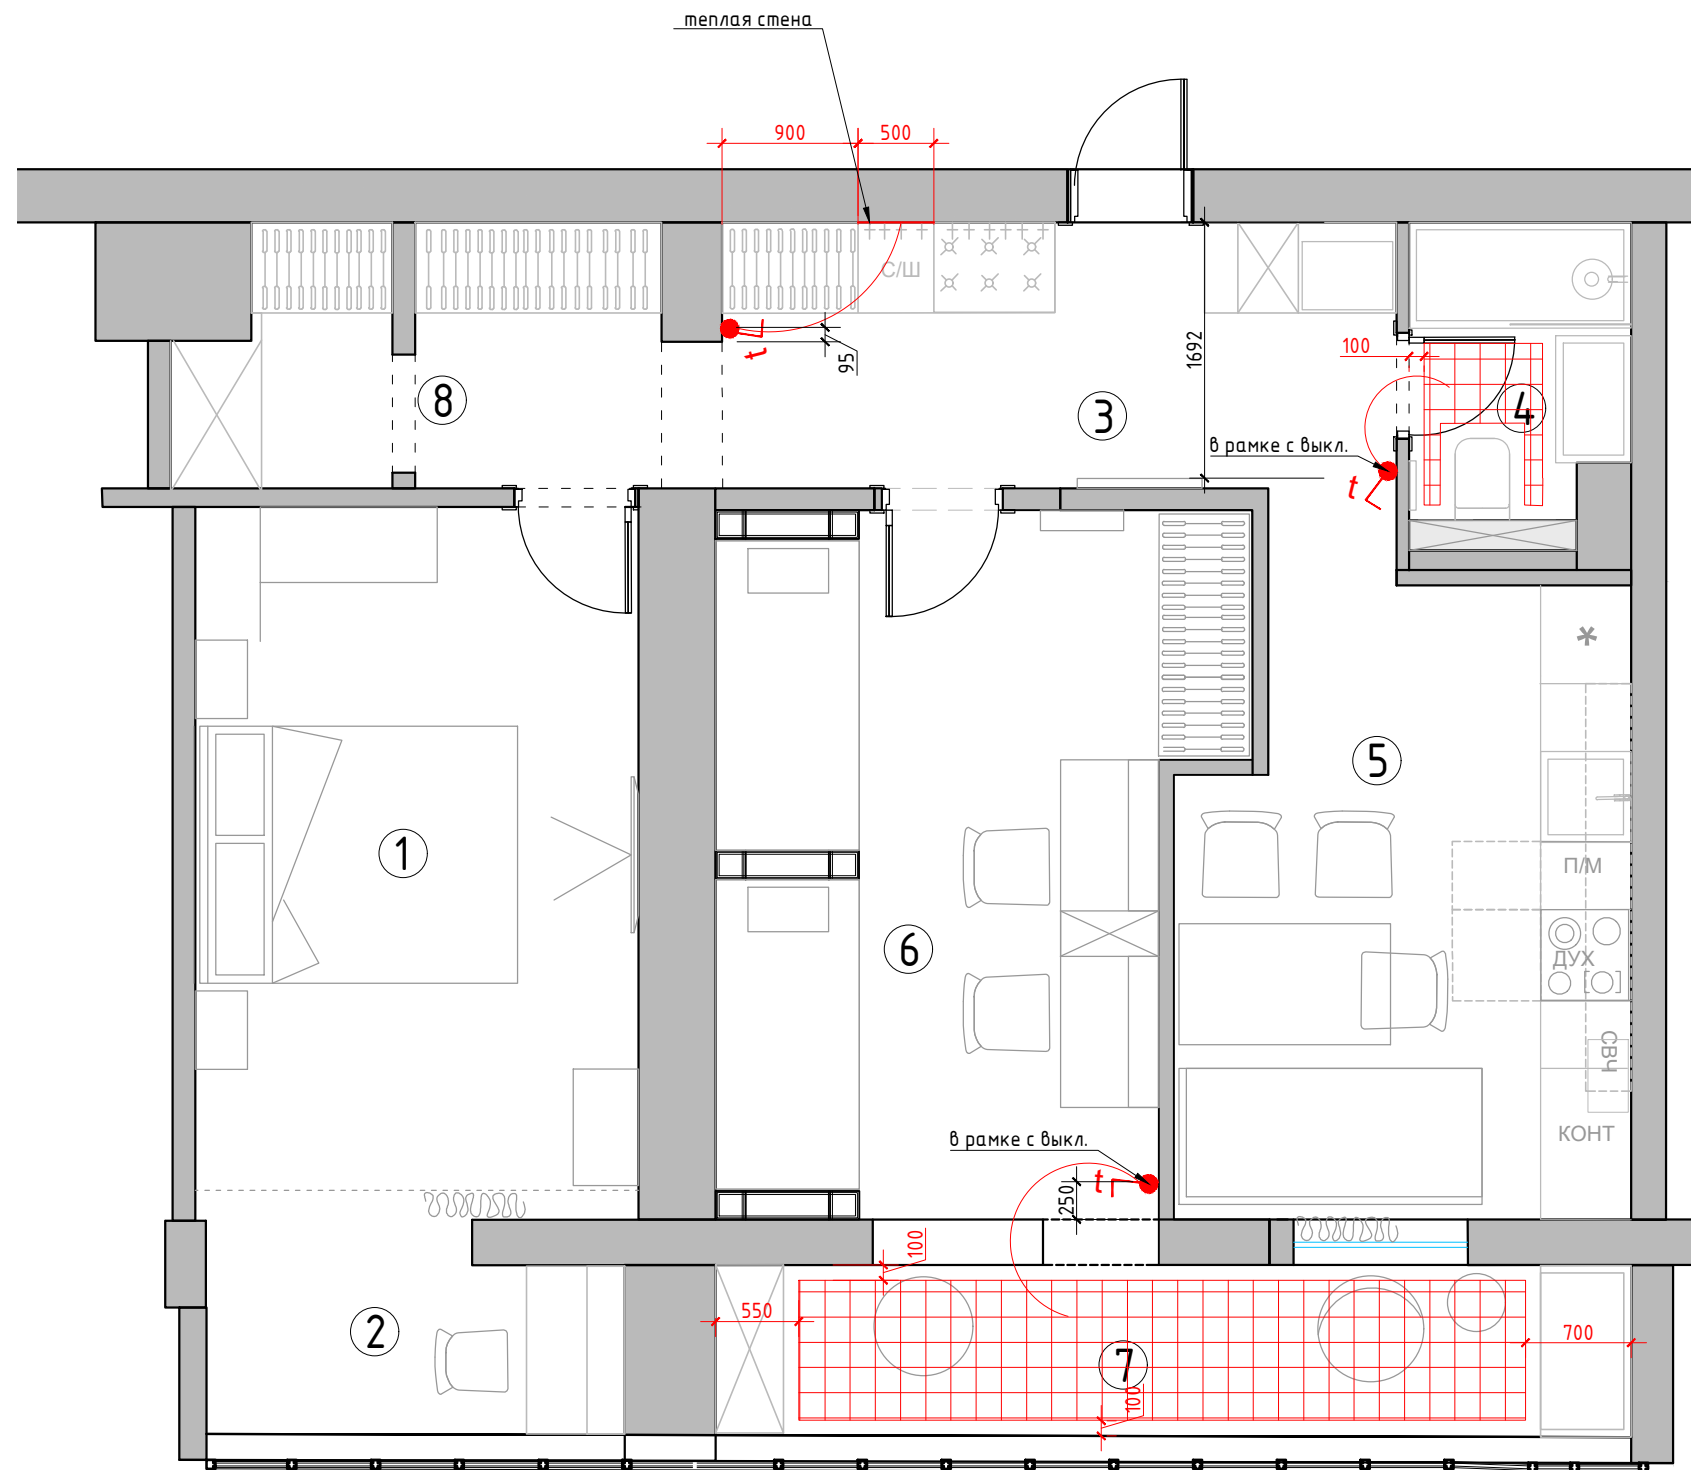

Экспликация помещений

№№ комн.	Характеристики комнат и помещений	Общая площадь
		всего
1	Спальня	14,0
2	Лоджия	3,6
3	Коридор	8,4
4	Ванная комната	3,0
5	Кухня	12,0
6	Детская комната	14,8
7	Лоджия 2	6,9
8	Гардеробная	5,2
Итого:		67,9

Условные обозначения:

 зона теплого электрического пола

 регулятор теплого пола

Регулятор монтировать на $h=+0.900$ от УЧП

М 1:50

Заказчик	Согласованно	Дата	Подпись	Адрес: Москва ул. Паустовского	Стадия	Лист	Листов
Дизайнер							
				Квартира			
				План теплых полов			

Формат А3