


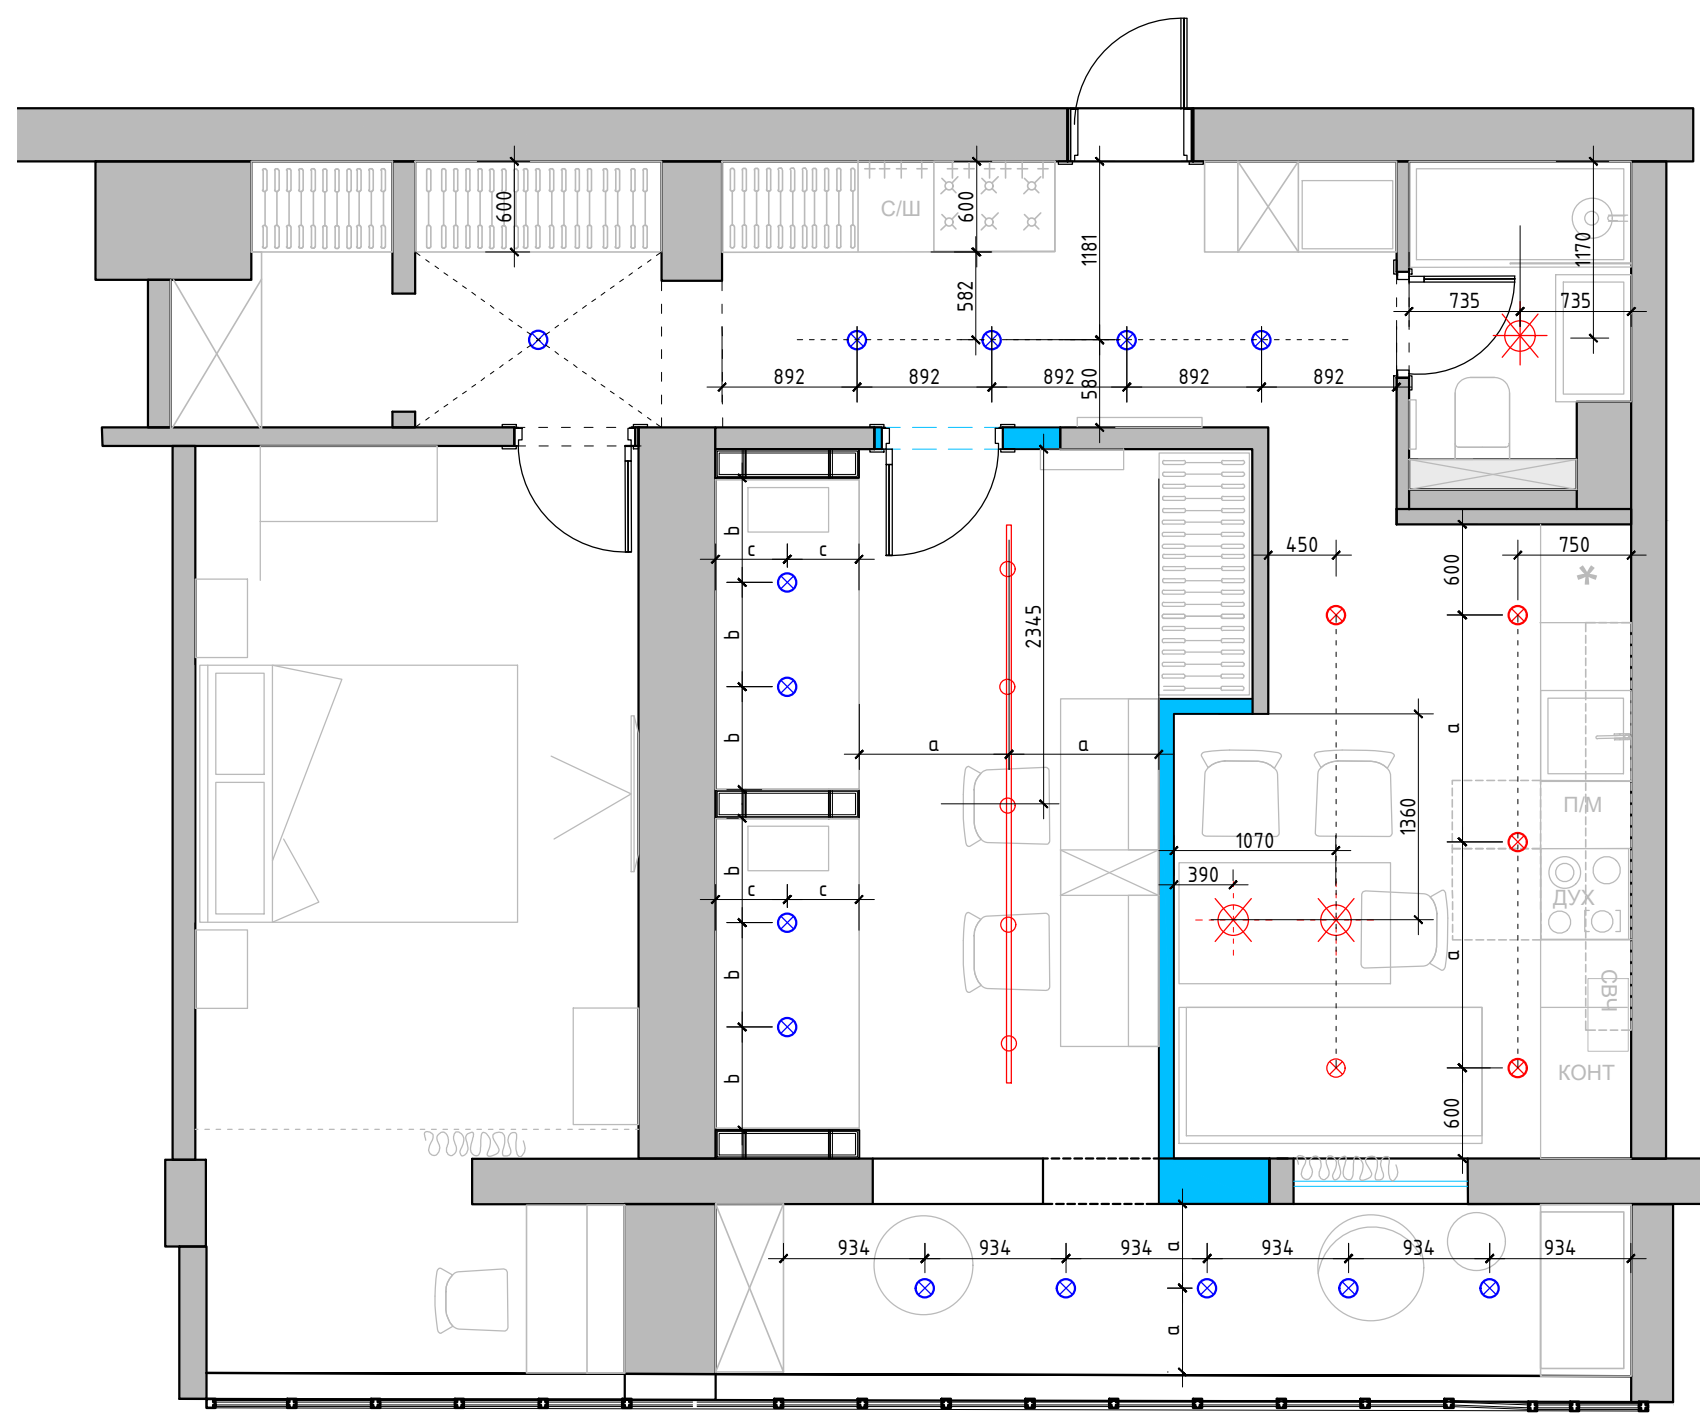

Экспликация помещений

| №№<br>комн. | Характеристики комнат и<br>помещений | Общая площадь |
|-------------|--------------------------------------|---------------|
|             |                                      | всего         |
| 1           | Спальня                              | 14,0          |
| 2           | Лоджия                               | 3,6           |
| 3           | Коридор                              | 8,4           |
| 4           | Ванная комната                       | 3,0           |
| 5           | Кухня                                | 12,0          |
| 6           | Детская комната                      | 14,8          |
| 7           | Лоджия 2                             | 6,9           |
| 8           | Гардеробная                          | 5,2           |
| Итого:      |                                      | 67,9          |

Условные обозначения

- ⊗ - точечный светильник (встраиваемый)
- ⊗ - накладной
- - шинный светильник
- ⊗ - люстра/подвес

М 1:50

|          |              |      |         |                                                                             |        |      |        |
|----------|--------------|------|---------|-----------------------------------------------------------------------------|--------|------|--------|
| Заказчик | Согласованно | Дата | Подпись | Адрес:<br>Москва ул. Паустовского                                           |        |      |        |
|          |              |      |         |                                                                             | Стадия | Лист | Листов |
| Дизайнер |              |      |         |                                                                             |        |      |        |
|          |              |      |         | Квартира                                                                    |        |      |        |
|          |              |      |         |                                                                             |        |      |        |
|          |              |      |         | План потолков с расстановкой<br>осветительного оборудования с<br>привязками |        |      |        |
|          |              |      |         |                                                                             |        |      |        |
|          |              |      |         |                                                                             |        |      |        |