


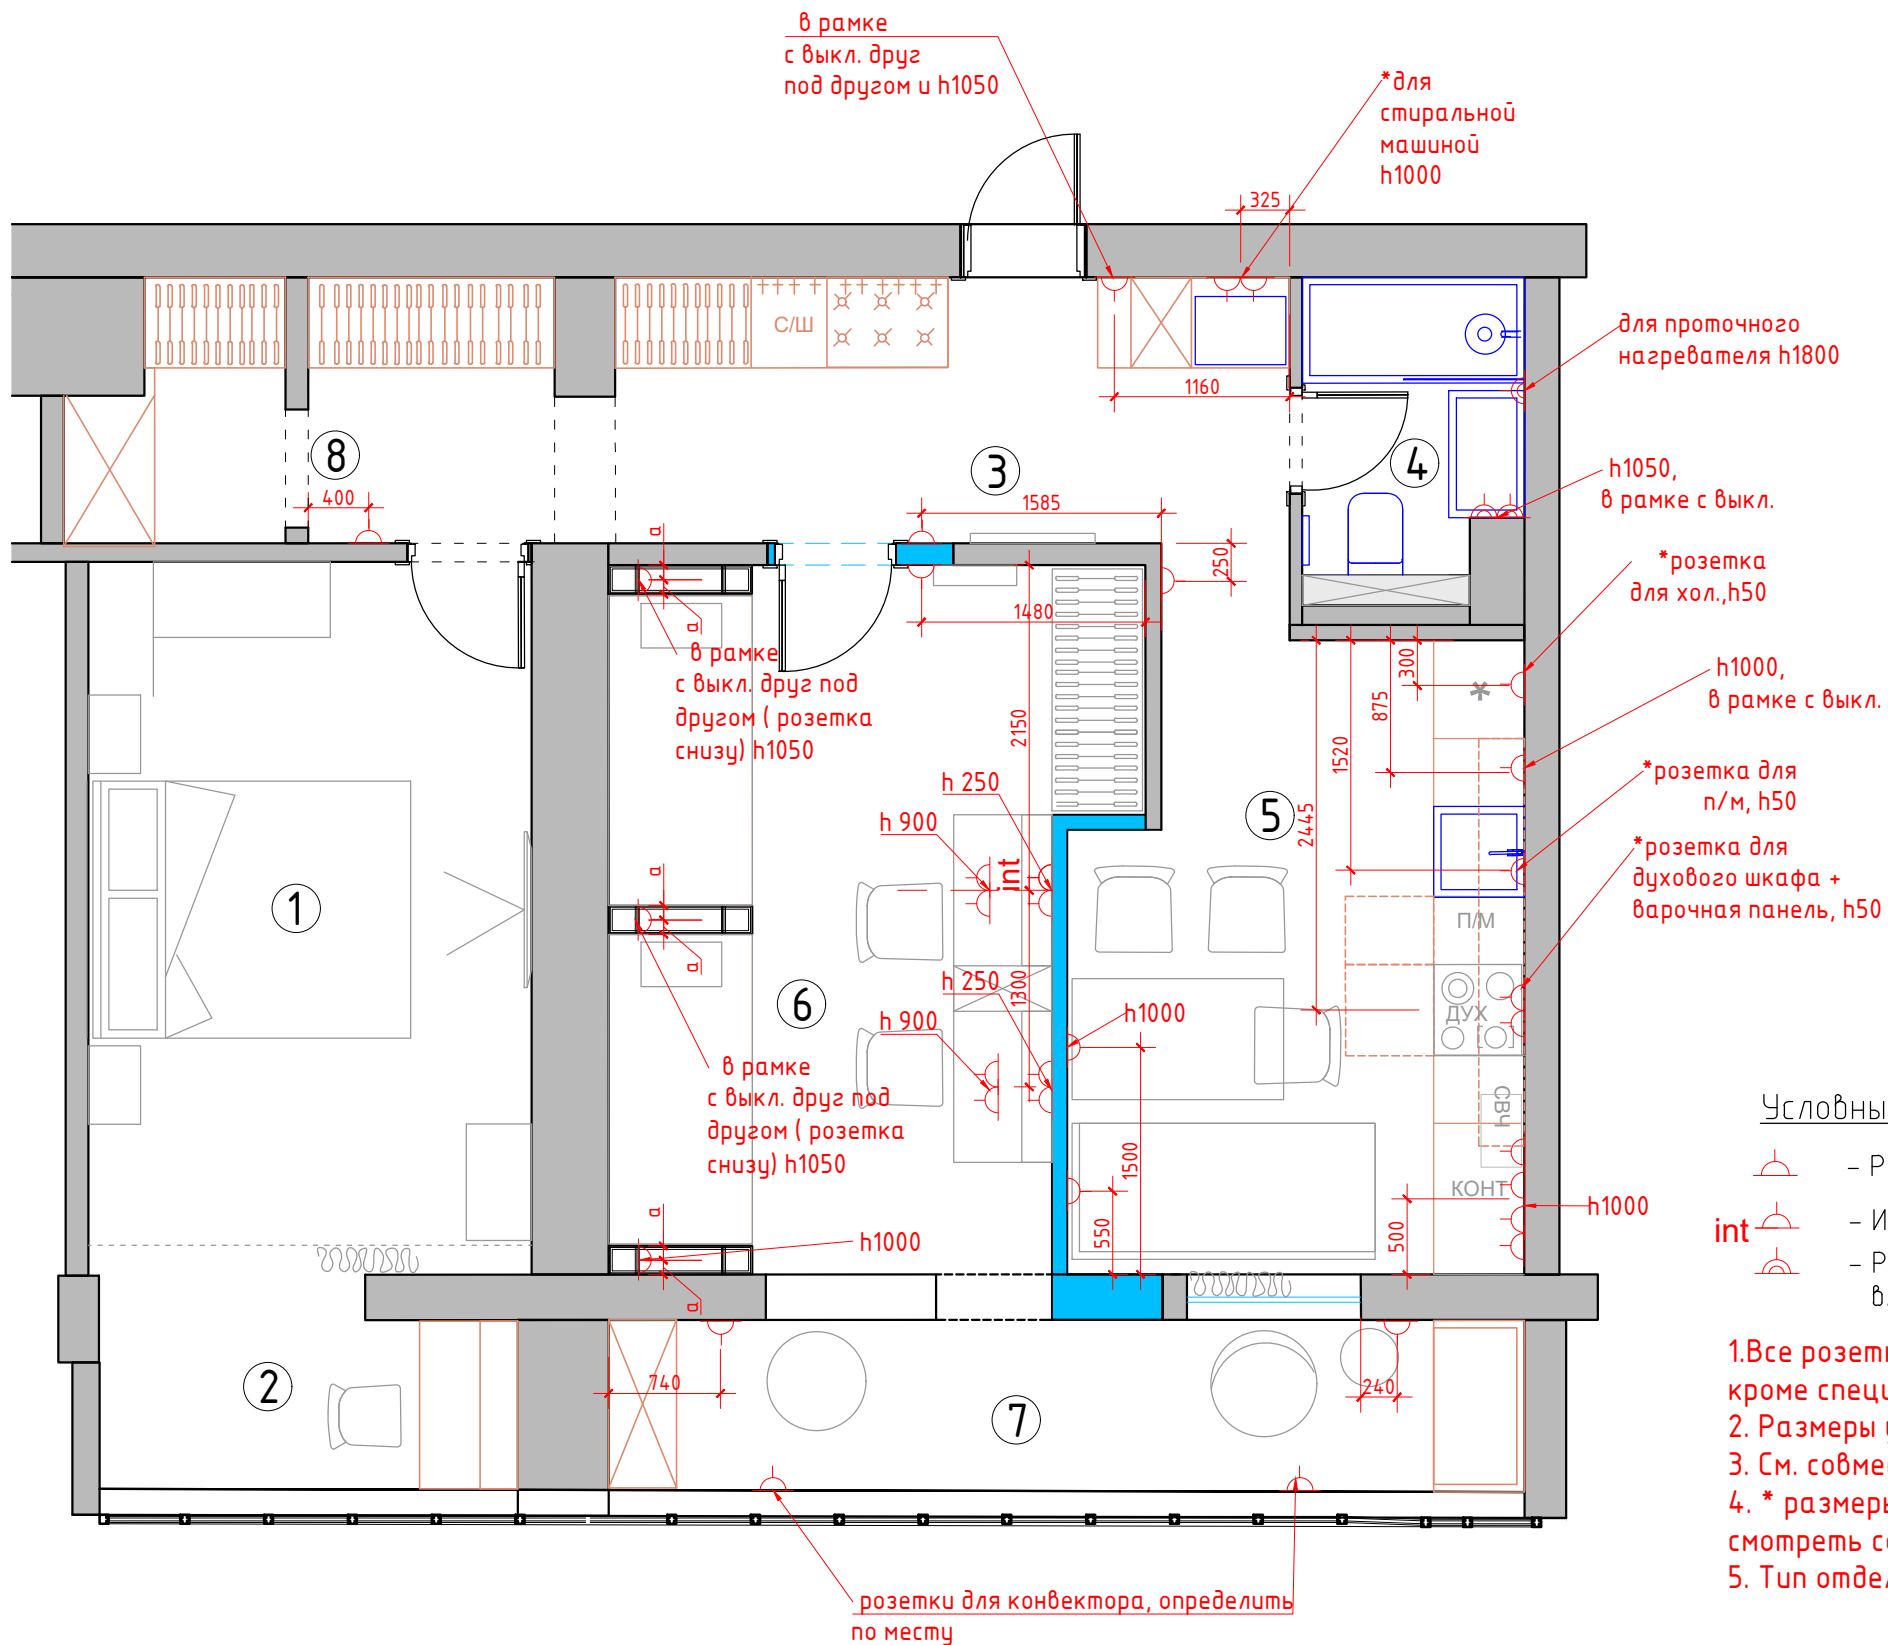

Экспликация помещений

№№ комн.	Характеристики комнат и помещений	Общая площадь
		всего
1	Спальня	14,0
2	Лоджия	3,6
3	Коридор	8,4
4	Ванная комната	3,0
5	Кухня	12,0
6	Детская комната	14,8
7	Лоджия 2	6,9
8	Гардеробная	5,2
Итого:		67,9

Условные обозначения:

-  - Розетка с заземлением
-  - Интернет-розетка
-  - Розетка с заземлением влагостойкая

- Все розетки монтировать на $h=+0.250$ от УЧП, кроме специально указанных
- Размеры указаны по центру рамки, без учета отделочных материалов.
- См. совместно с развертками
- * размеры спец.розеток под кухонное оборудование смотреть совместно с тех.картам
- Тип отделочного материала см. ведомость отделочных материалов.

М 1:70

Заказчик	Согласованно	Дата	Подпись	Адрес: Москва ул. Паустовского			
					Стадия	Лист	Листов
Дизайнер							
				Квартира			
				План расстановки розеточных групп с привязками			