


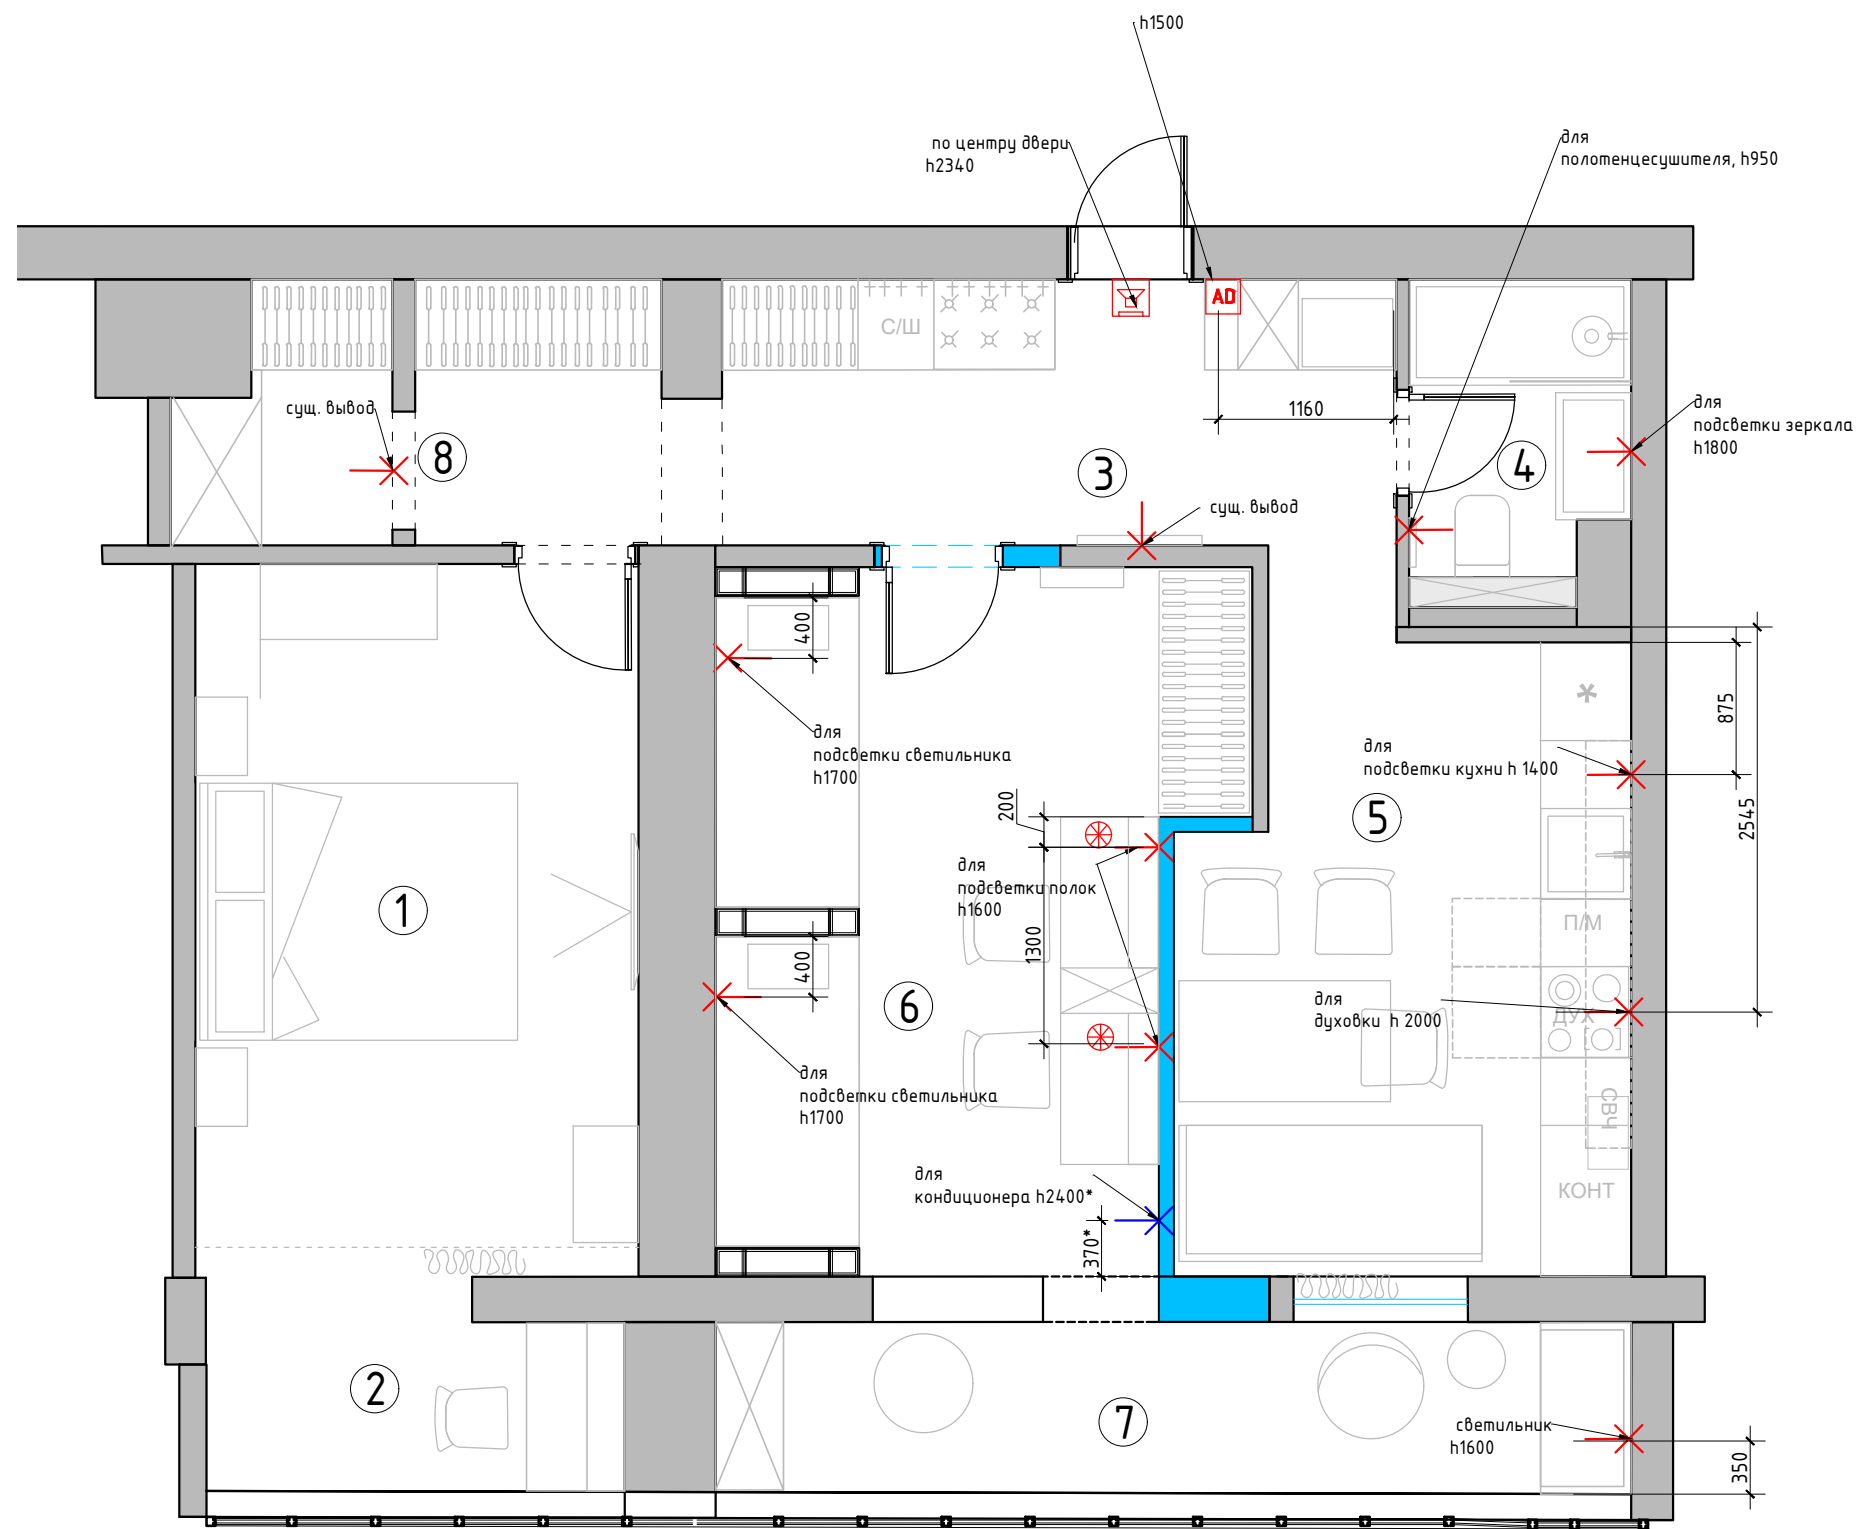

Экспликация помещений

№№ комн.	Характеристики комнат и помещений	Общая площадь
		всего
1	Спальня	14,0
2	Лоджия	3,6
3	Коридор	8,4
4	Ванная комната	3,0
5	Кухня	12,0
6	Детская комната	14,8
7	Лоджия 2	6,9
8	Гардеробная	5,2
Итого:		67,9

- ✕ - эл. вывод
✕ - эл. вывод для кондиционера
AD Домофон
Звонок
Электрический щит.
Точное месторасположение определить спец. компанией
Торшер/лампа
А - автоматическое включения
М - местное включения
Точное место расположение кондиционеров и привязку согласовать со специализированной компанией.

М 1:50

Заказчик	Согласованно	Дата	Подпись	Адрес: Москва ул. Паустовского			
					Стадия	Лист	Листов
Дизайнер							
				Квартира			
				План настенного и отдельностоящего осветительного оборудования с привязками			