



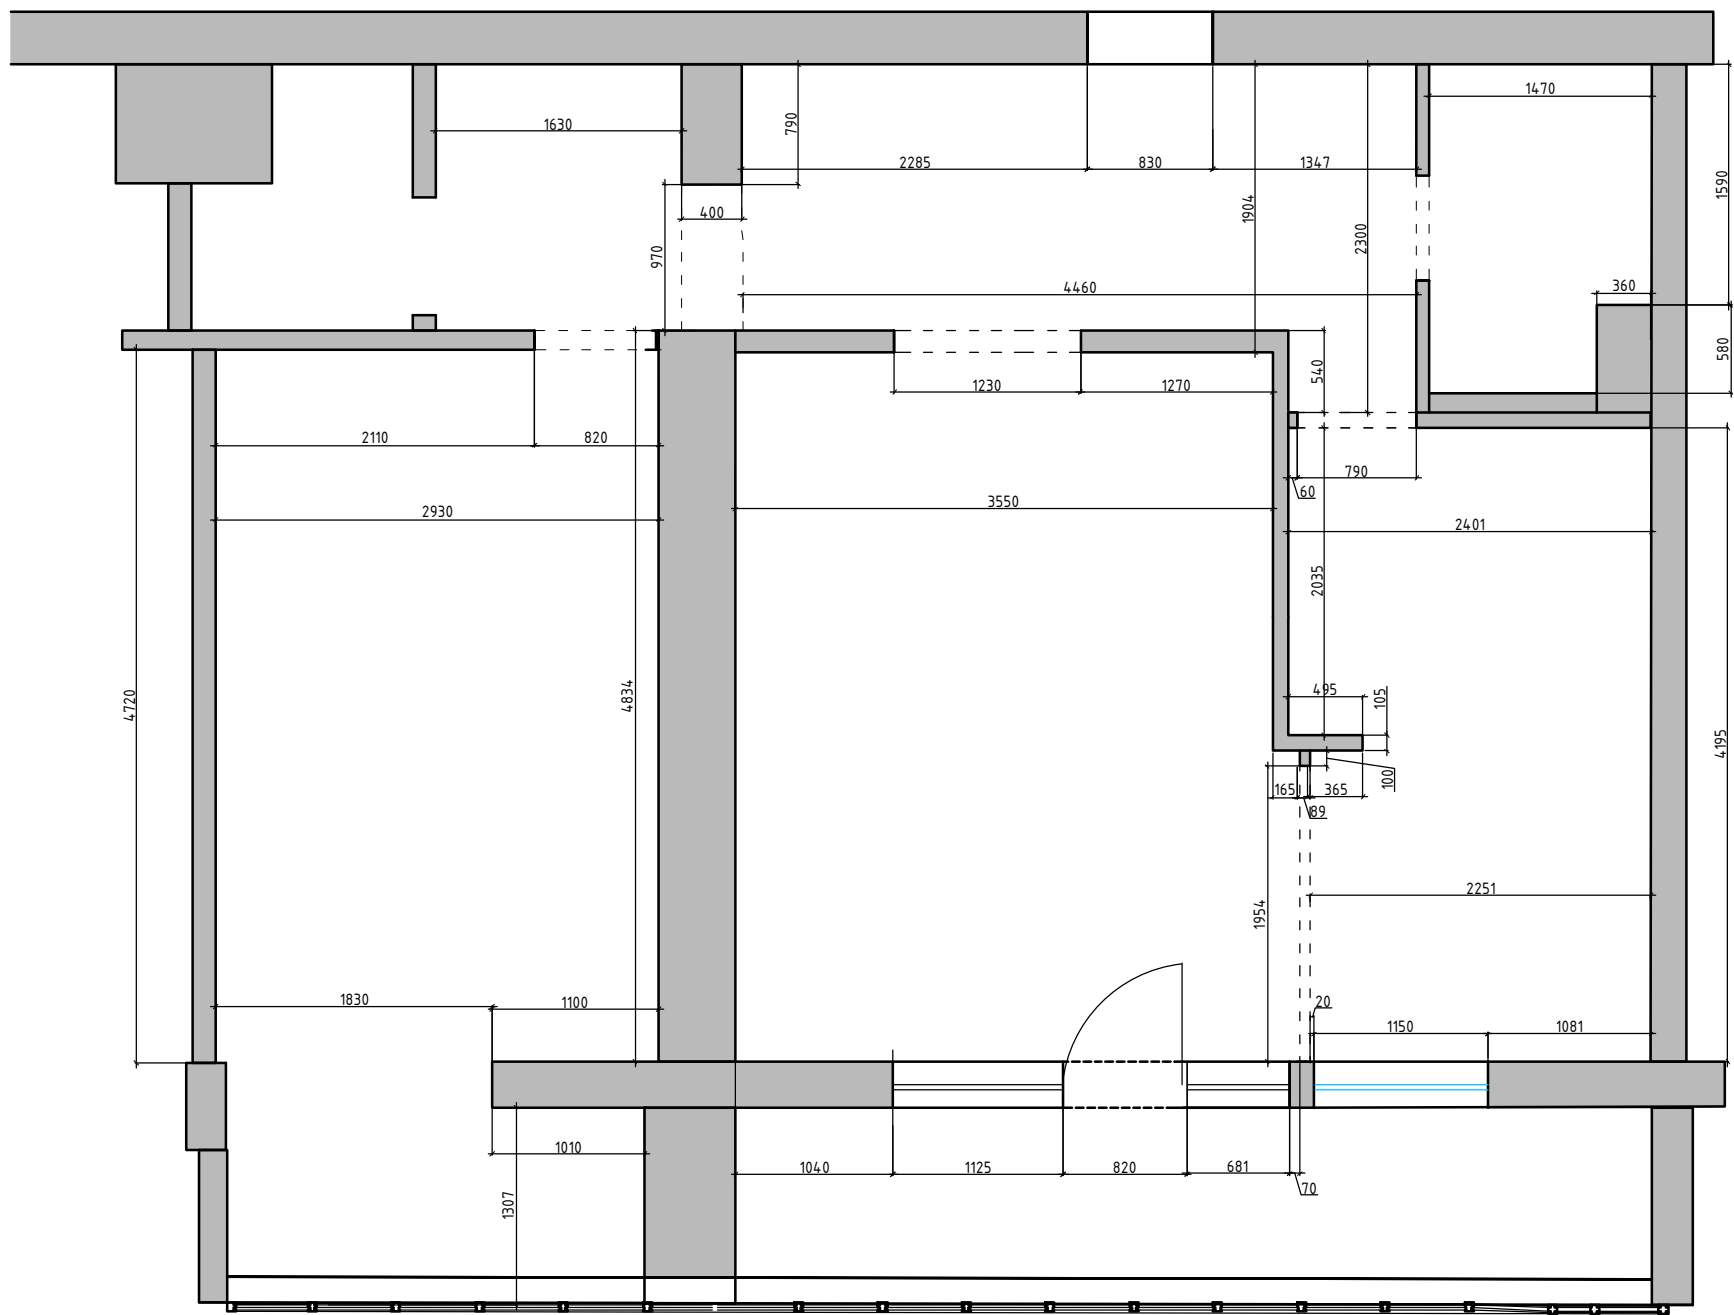

Примечание: замеры производились в жилой квартире с мебелью по отделочным материалам Заказчиками. М 1:50


Заказчик	Согласованно	Дата	Подпись	Адрес: Москва ул. Паустовского		
Дизайнер				Квартира	Стадия	Лист
						Листов
				Обмерный план		

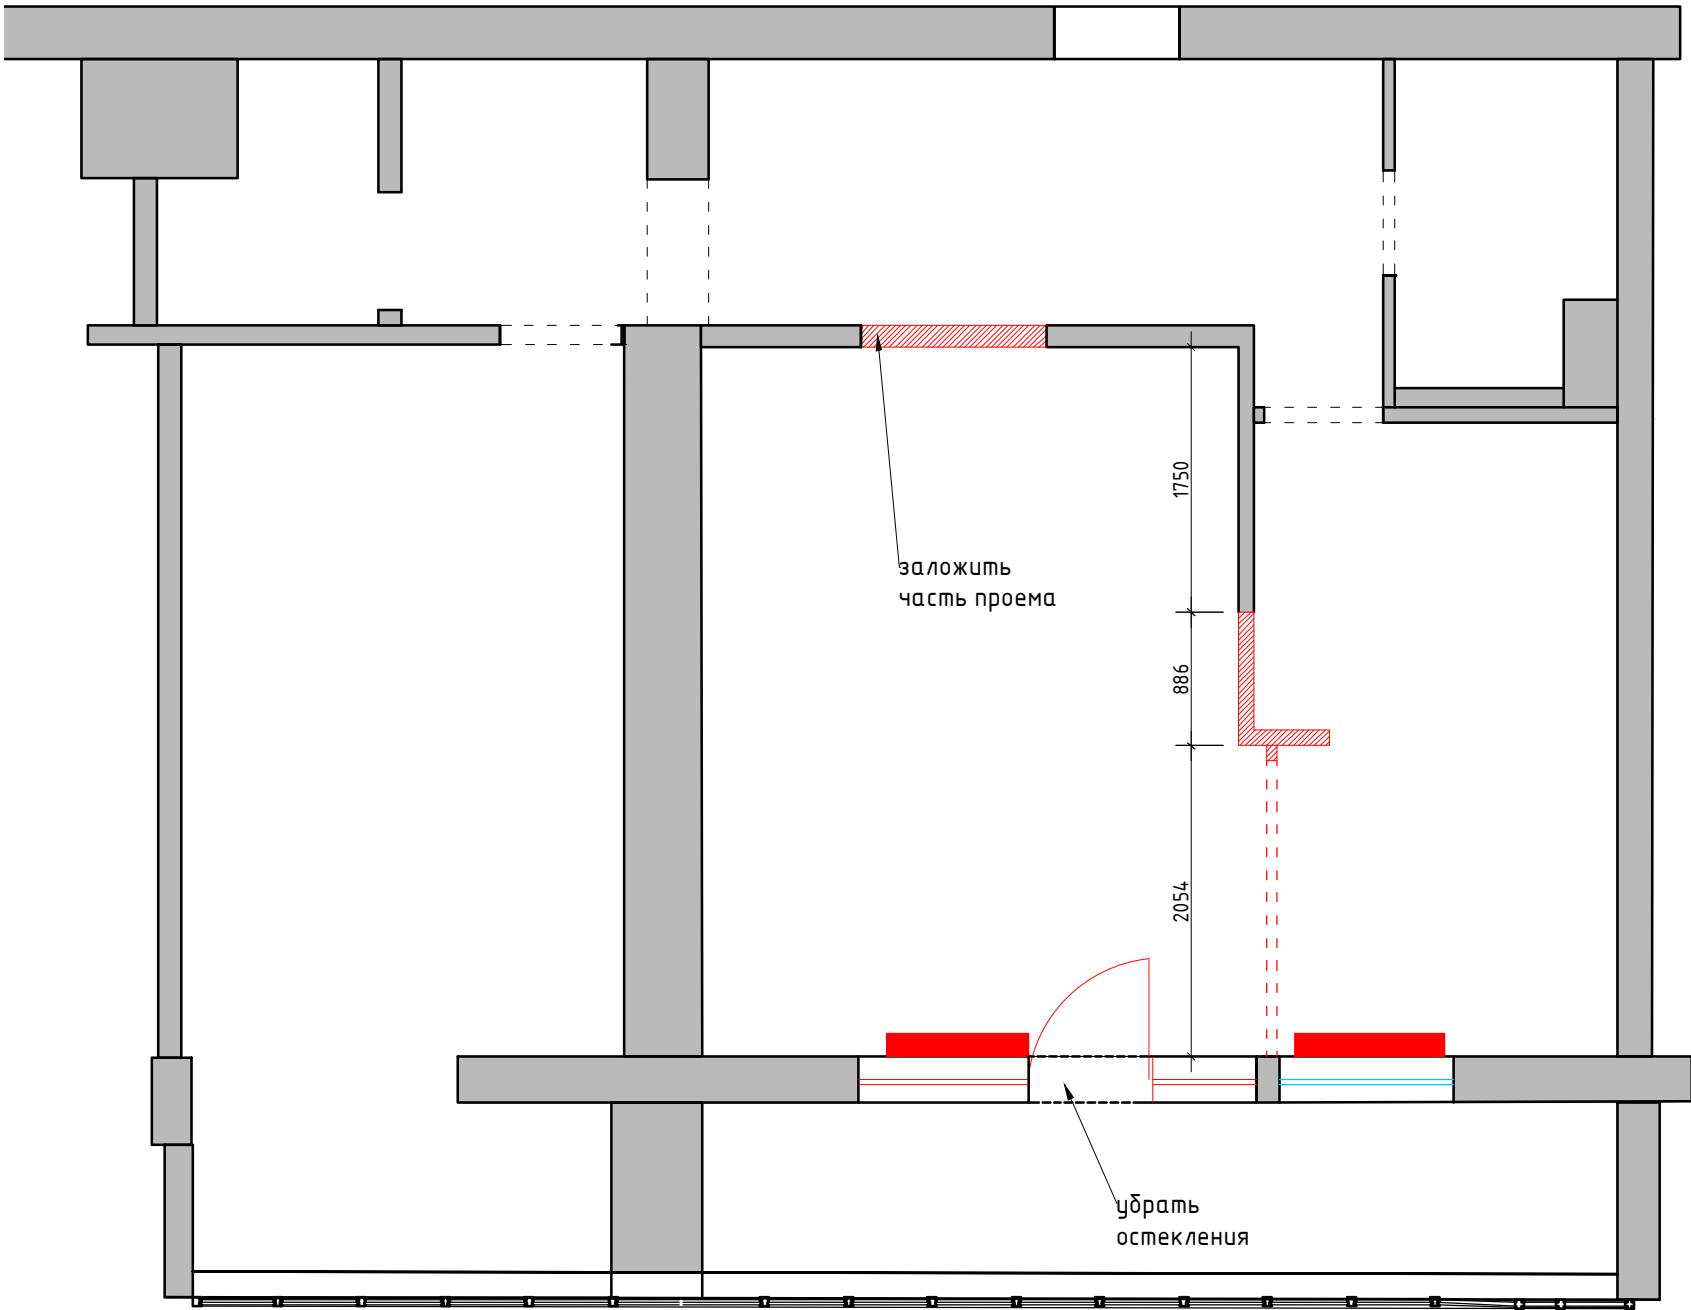

Условные обозначения:
[hatched box] демонтируемые перегородки
[solid red box] демонтируемые радиаторы

М 1:50


Заказчик	Согласованно	Дата	Подпись	Адрес: Москва ул. Паустовского			
					Стадия	Лист	Листов
Дизайнер							
				Квартира			
				План демонтажа перегородок			

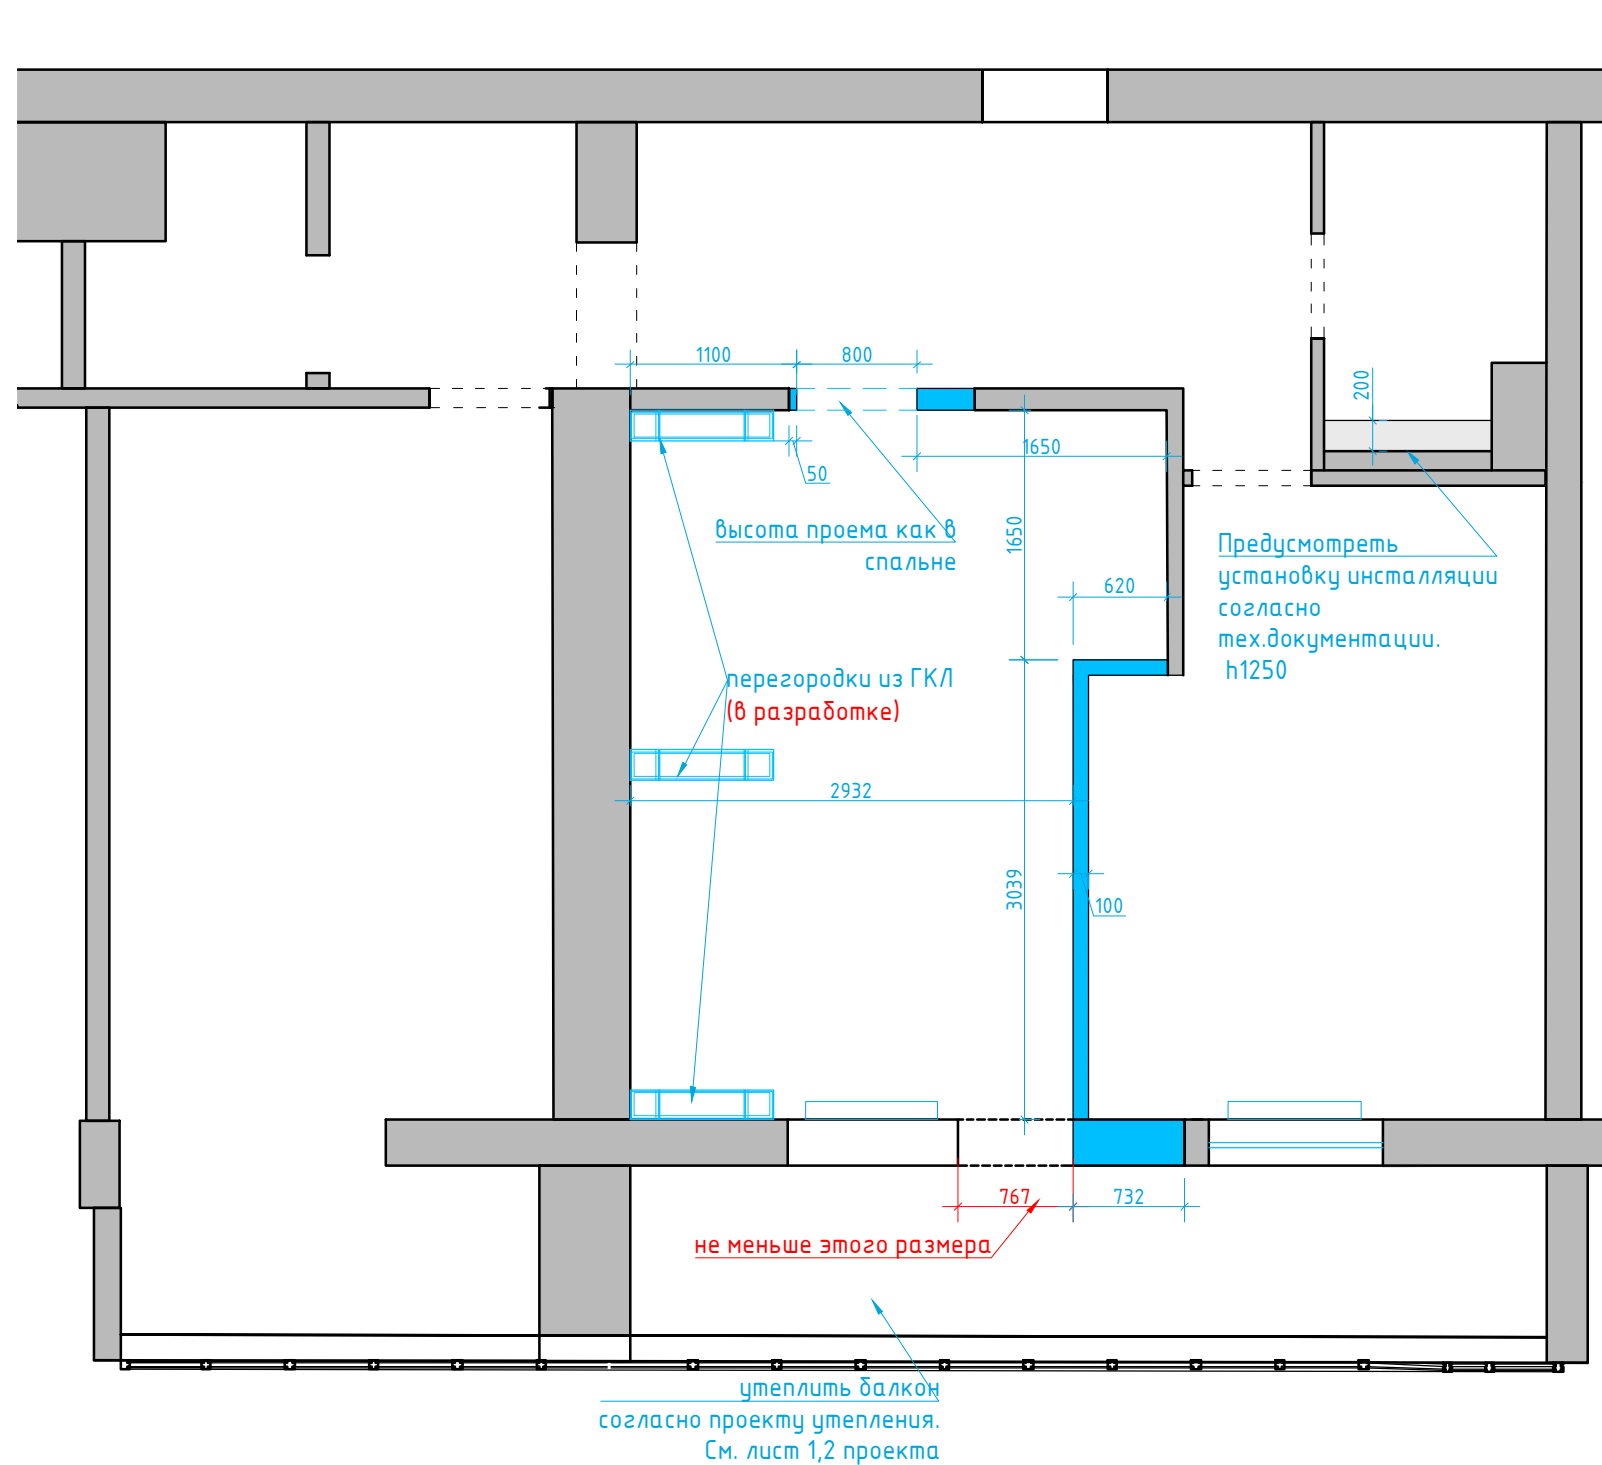

- Условные обозначения:
- возводимые перегородки из блока 80 (с учетом штукатурки 100 мм)
 - монтируемые перегородки и конструкции
 - монтируемые перегородки из ГКЛ
- Примечание:
Высота проема как существующая в спальне
Привязки стен даны с учетом штукатурки 10 мм.
- 0,000 - за отметку 0,000 принят уровень чистого пола в коридоре квартиры;
- монтаж радиаторов

М 1:50

Заказчик	Согласованно	Дата	Подпись	Адрес: Москва ул. Паустовского			
					Стадия	Лист	Листов
Дизайнер							
				Квартира			
				План возводимых перегородок			

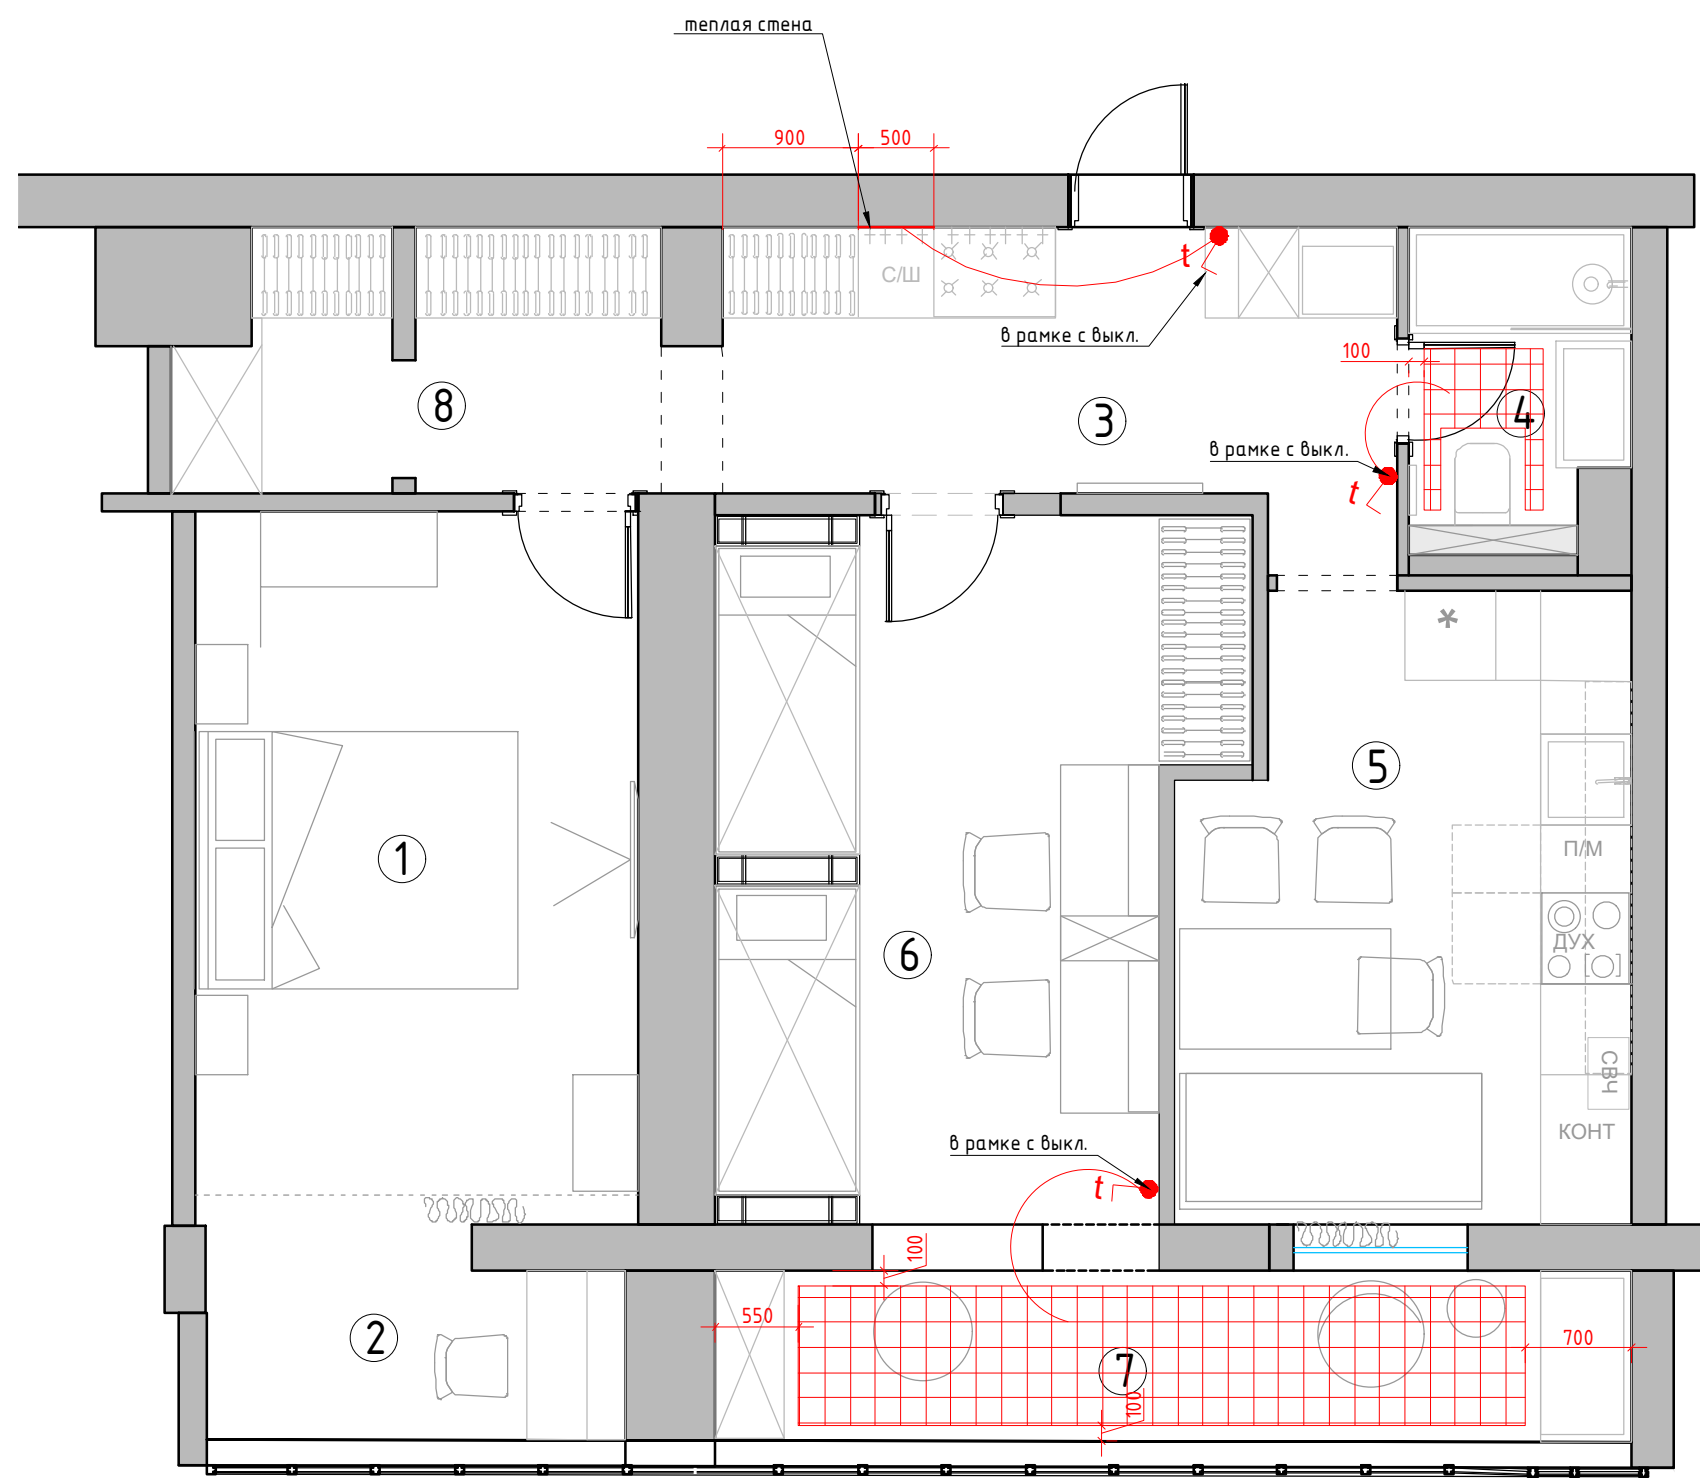

Экспликация помещений

№№ комн.	Характеристики комнат и помещений	Общая площадь
		всего
1	Спальня	14,0
2	Лоджия	3,6
3	Коридор	8,4
4	Ванная комната	3,0
5	Кухня	12,0
6	Детская комната	14,8
7	Лоджия 2	6,9
8	Гардеробная	5,2
Итого:		67,9

Условные обозначения:

 зона теплого электрического пола


 регулятор теплого пола

Регулятор монтировать на h=+0.900 от УЧП

М 1:50

Заказчик	Согласованно	Дата	Подпись	Адрес: Москва ул. Паустовского			
					Стадия	Лист	Листов
Дизайнер							
				Квартира			
				План теплых полов			

Формат А3

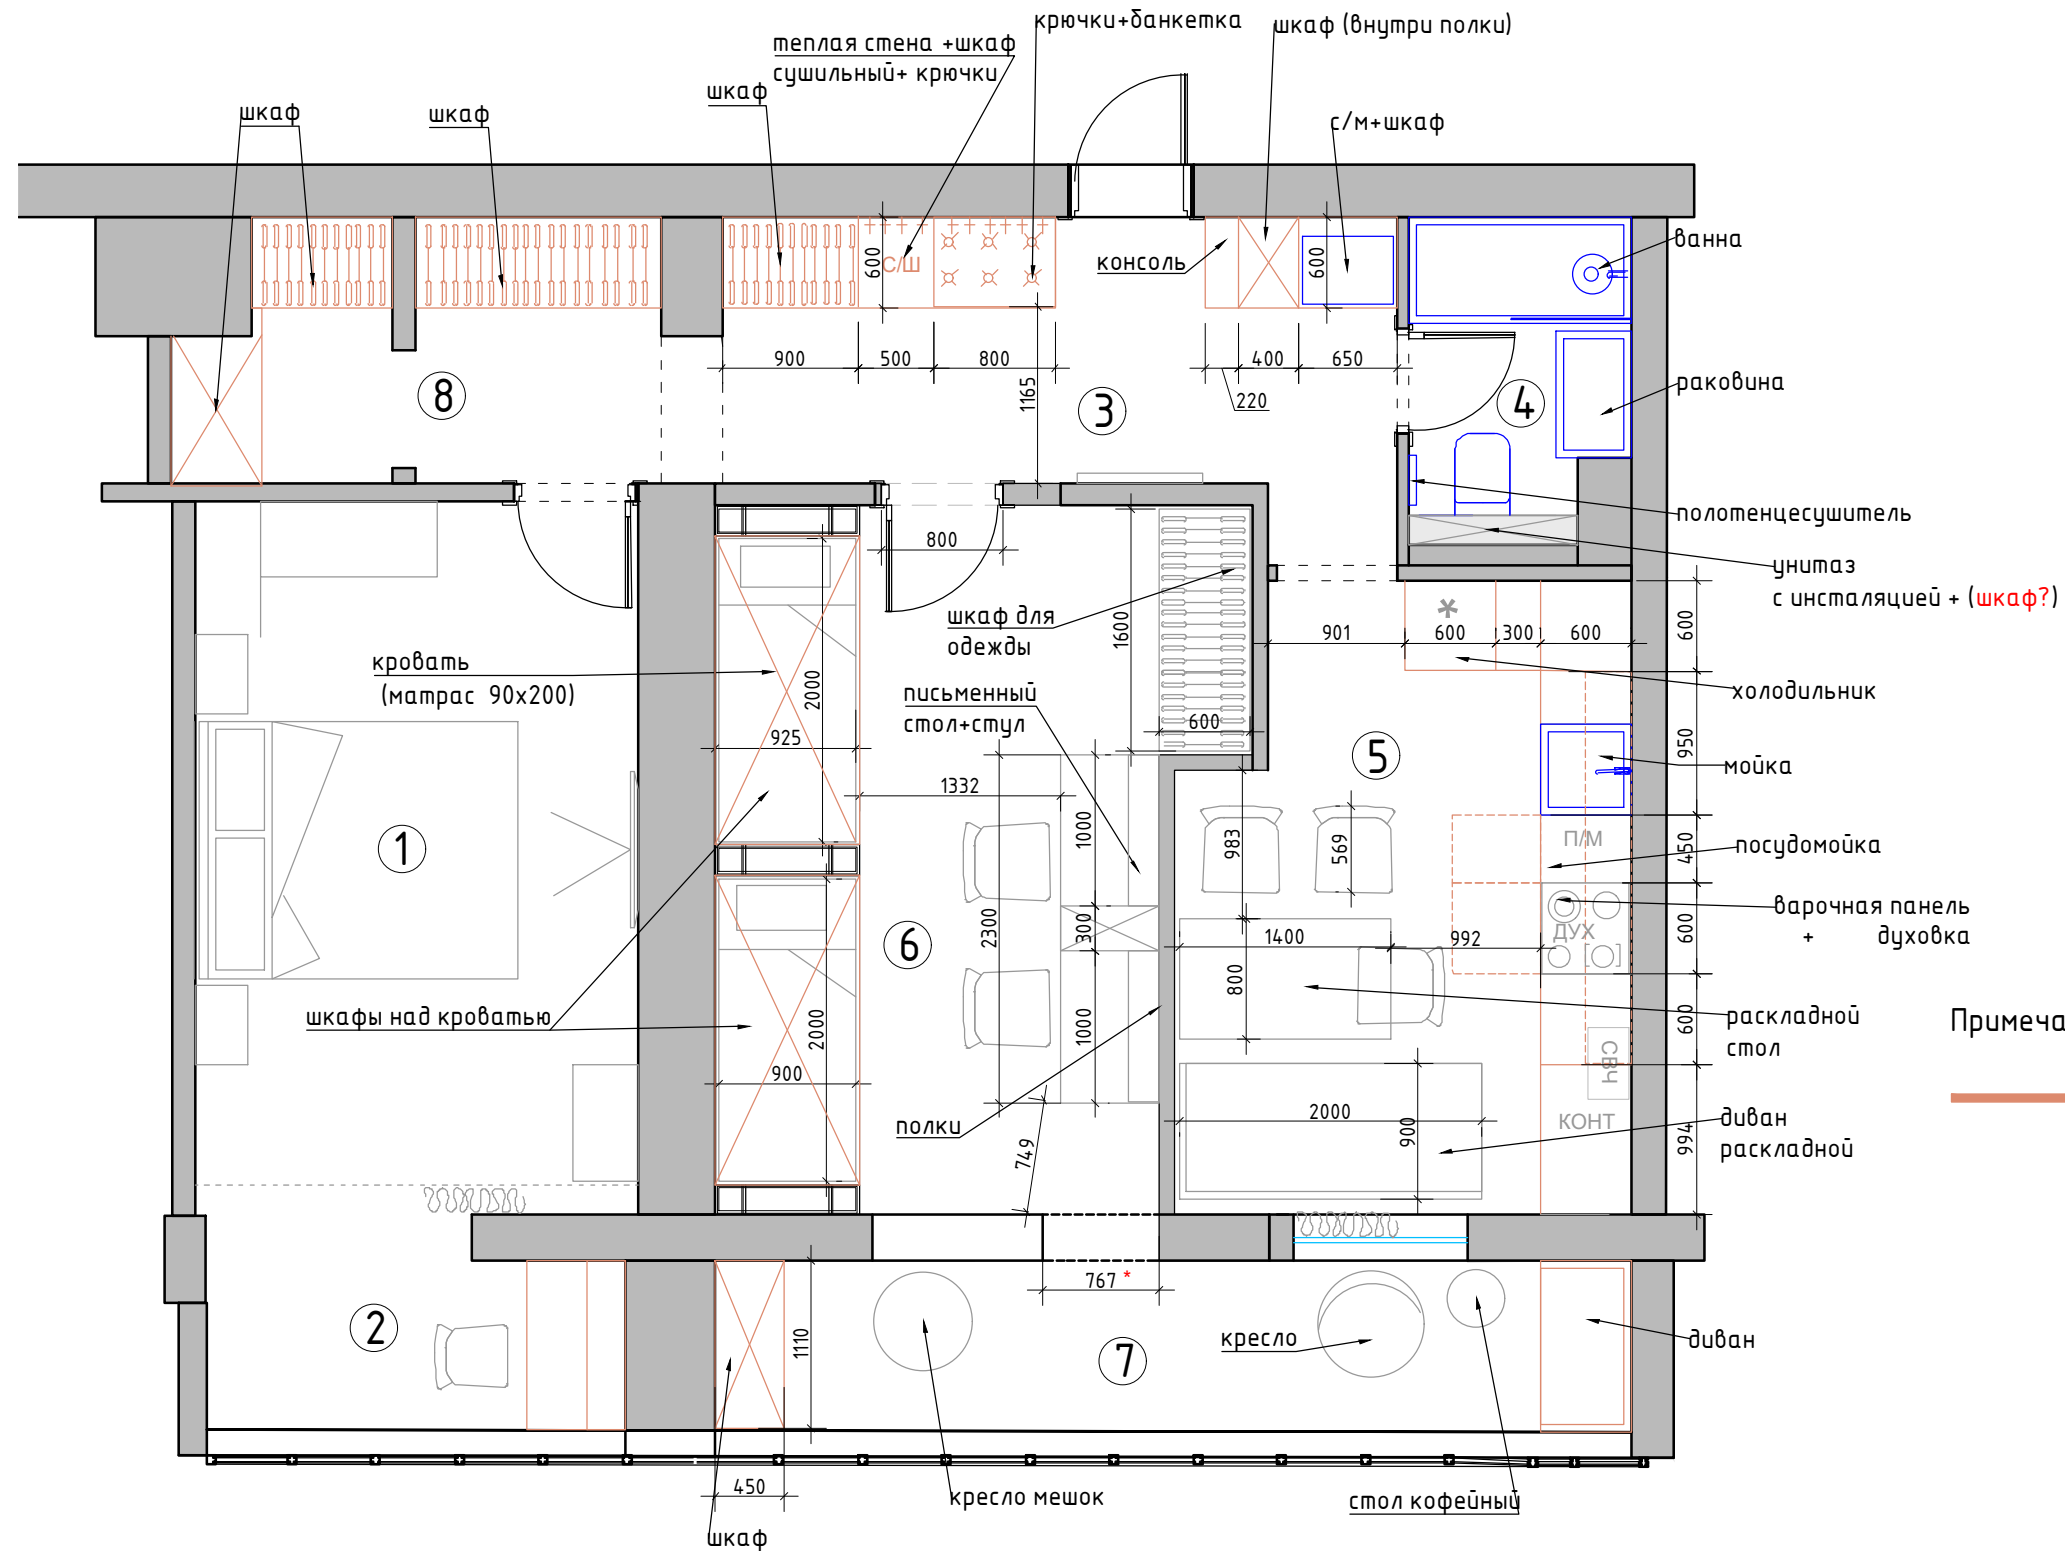


Экспликация помещений

№№ комн.	Характеристики комнат и помещений	Общая площадь
		всего
1	Спальня	14,0
2	Лоджия	3,6
3	Коридор	8,4
4	Ванная комната	3,0
5	Кухня	12,0
6	Детская комната	14,8
7	Лоджия 2	6,9
8	Гардеробная	5,2
Итого:		67,9

Примечание:
— мебель по индивидуальным размерам

М 1:50

Заказчик	Согласованно	Дата	Подпись	Адрес: Москва ул. Паустовского			
Дизайнер					Стадия	Лист	Листов
				Квартира			
				План расстановки мебели и оборудования			

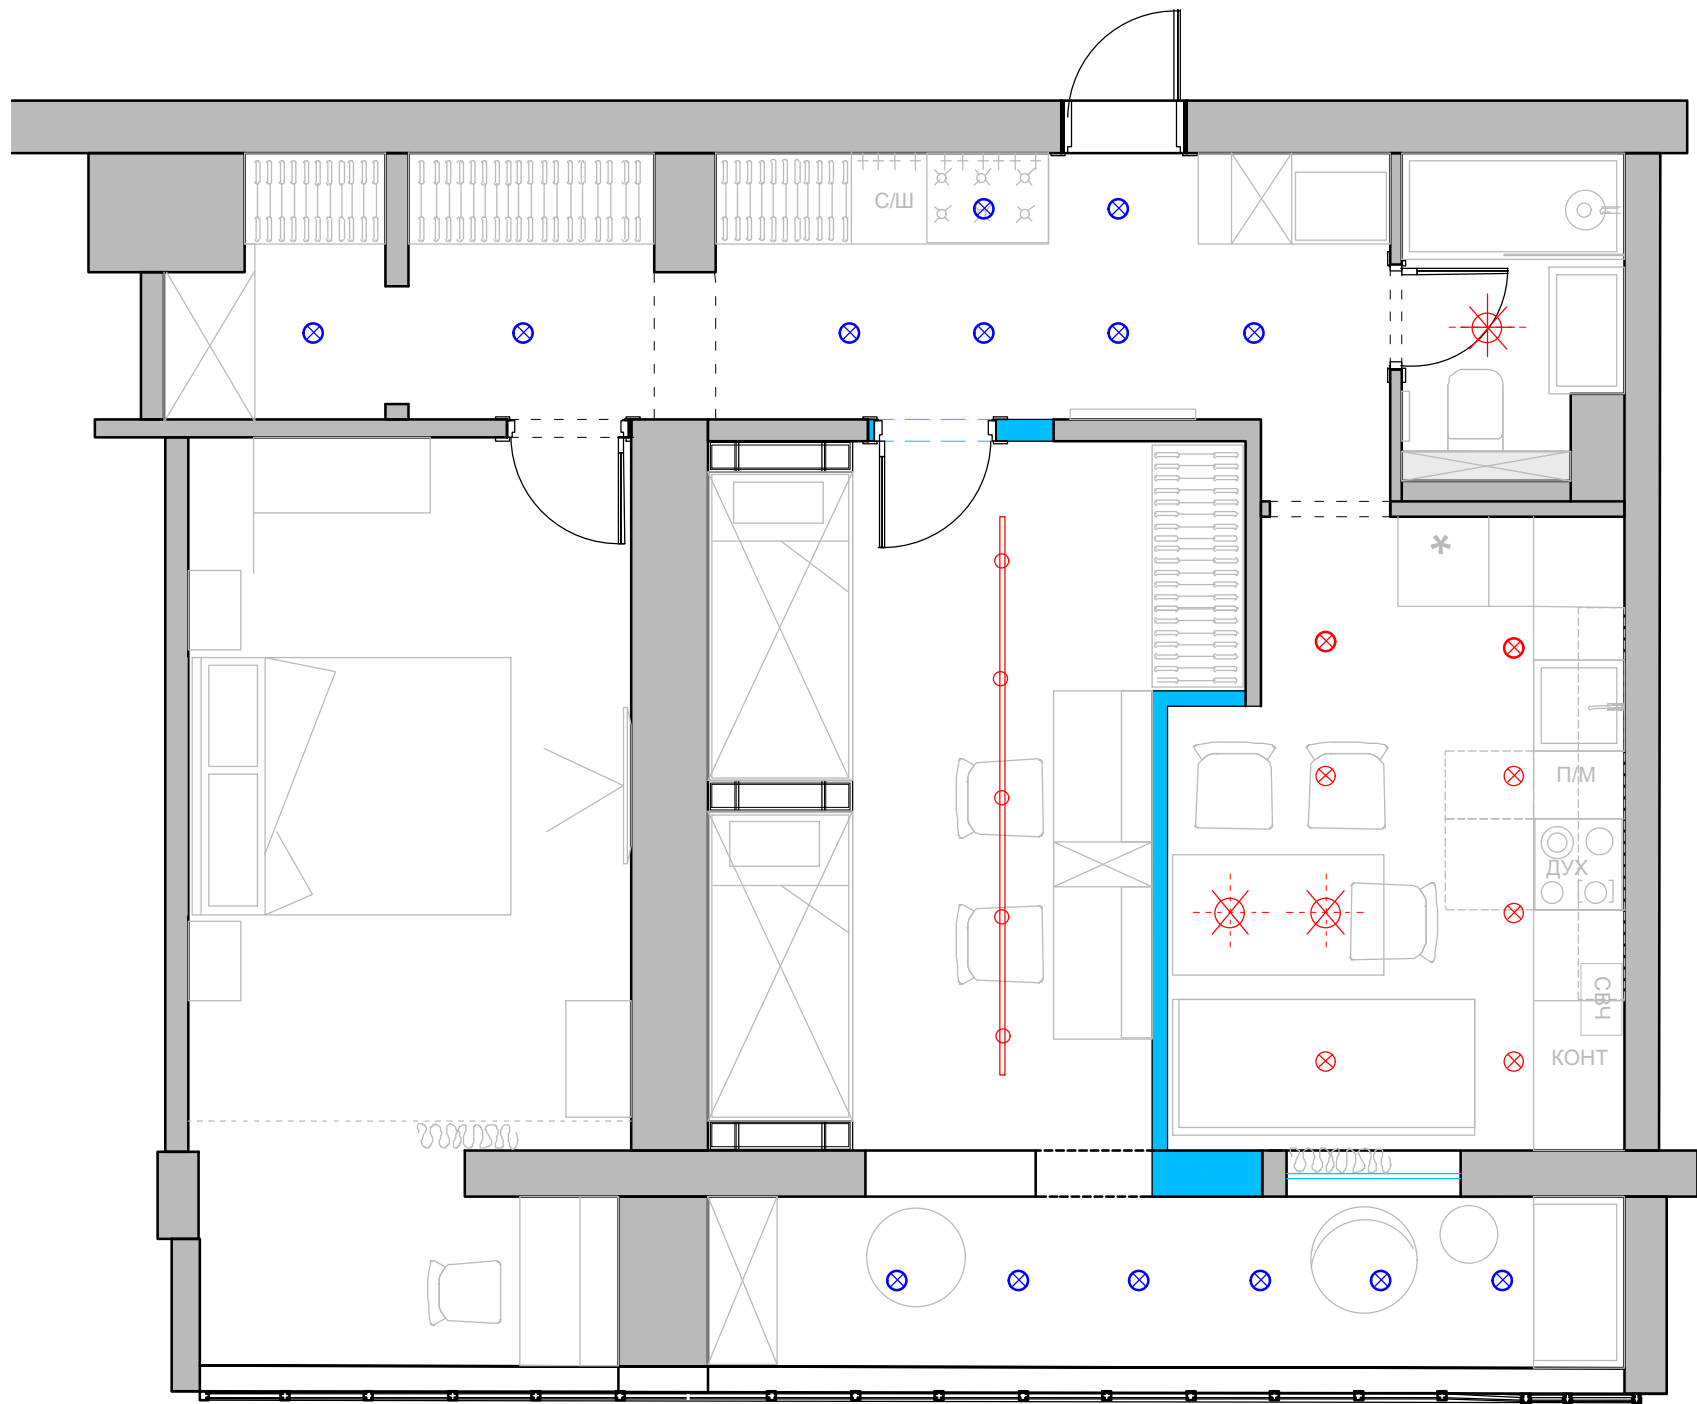

Экспликация помещений

№№ комн.	Характеристики комнат и помещений	Общая площадь
		всего
1	Спальня	14,0
2	Лоджия	3,6
3	Коридор	8,4
4	Ванная комната	3,0
5	Кухня	12,0
6	Детская комната	14,8
7	Лоджия 2	6,9
8	Гардеробная	5,2
Итого:		67,9


Условные обозначения

- точечный светильник (встраиваемый)
- накладной
- шинный светильник
- люстра/подвес

Примечание: предварительная расстановка светильников

Заказчик	Согласованно	Дата	Подпись	Адрес: Москва ул. Паустовского			
					Стадия	Лист	Листов
Дизайнер							
				Квартира			
				План потолков с расстановкой осветительного оборудования с привязками			

М 1:50

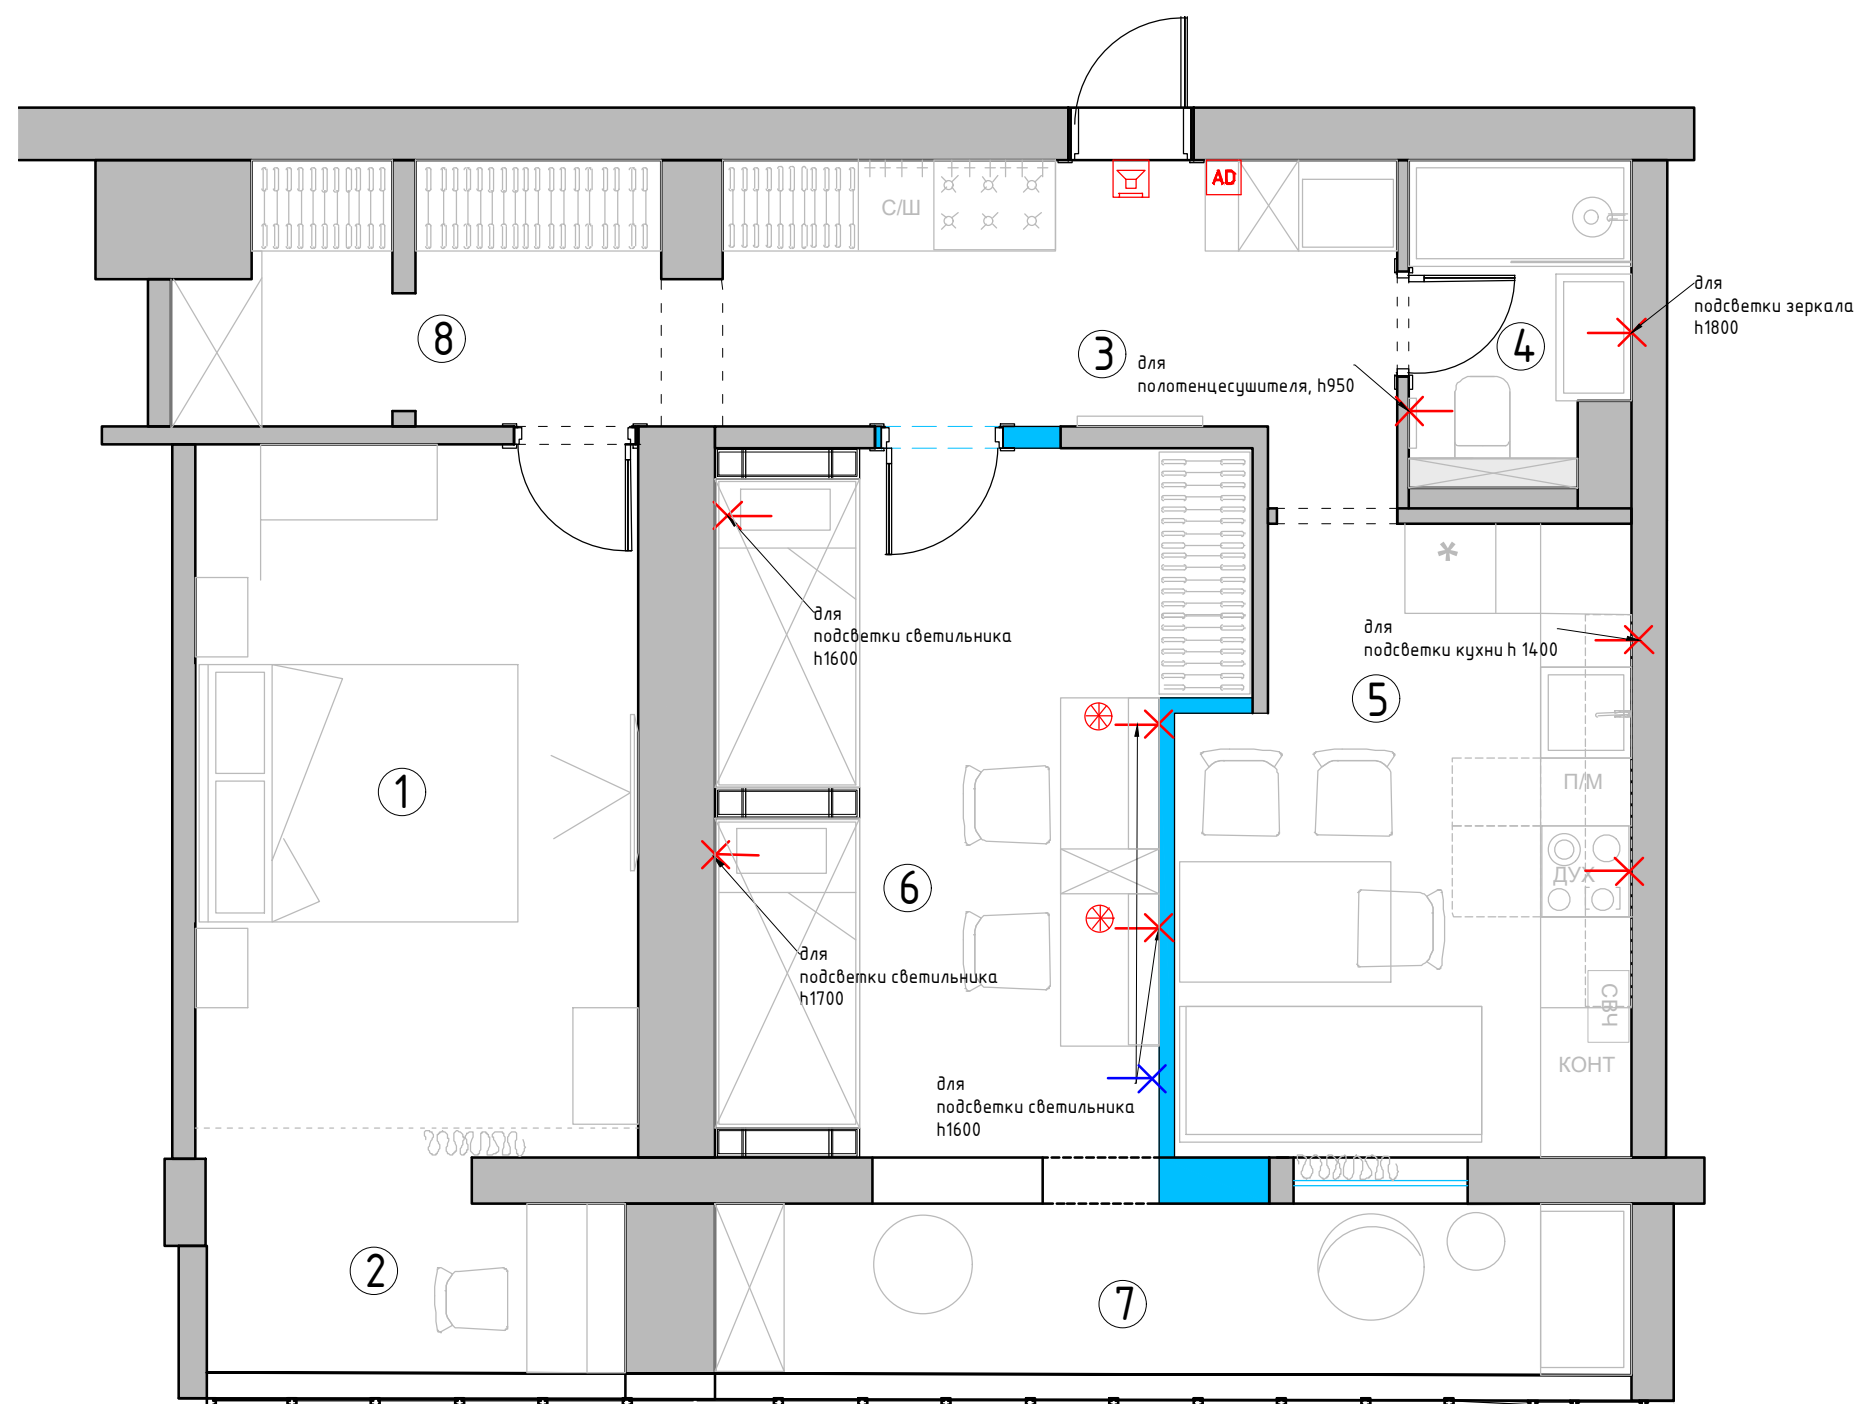

Экспликация помещений


№№ комн.	Характеристики комнат и помещений	Общая площадь
		всего
1	Спальня	14,0
2	Лоджия	3,6
3	Коридор	8,4
4	Ванная комната	3,0
5	Кухня	12,0
6	Детская комната	14,8
7	Лоджия 2	6,9
8	Гардеробная	5,2
Итого:		67,9

- ✕ - эл. вывод
- ✕ - эл. вывод для кондиционера
- AD Домофон
- Звонок
- Электрический щит. Точное месторасположение определить спец. компанией
- Торшер/лампа

Примечание: предварительная расстановка светильников

Заказчик	Согласованно	Дата	Подпись	Адрес: Москва ул. Паустовского			
					Стадия	Лист	Листов
Дизайнер							
				Квартира			
				План настенного и отдельностоящего осветительного оборудования с привязками			

М 1:50

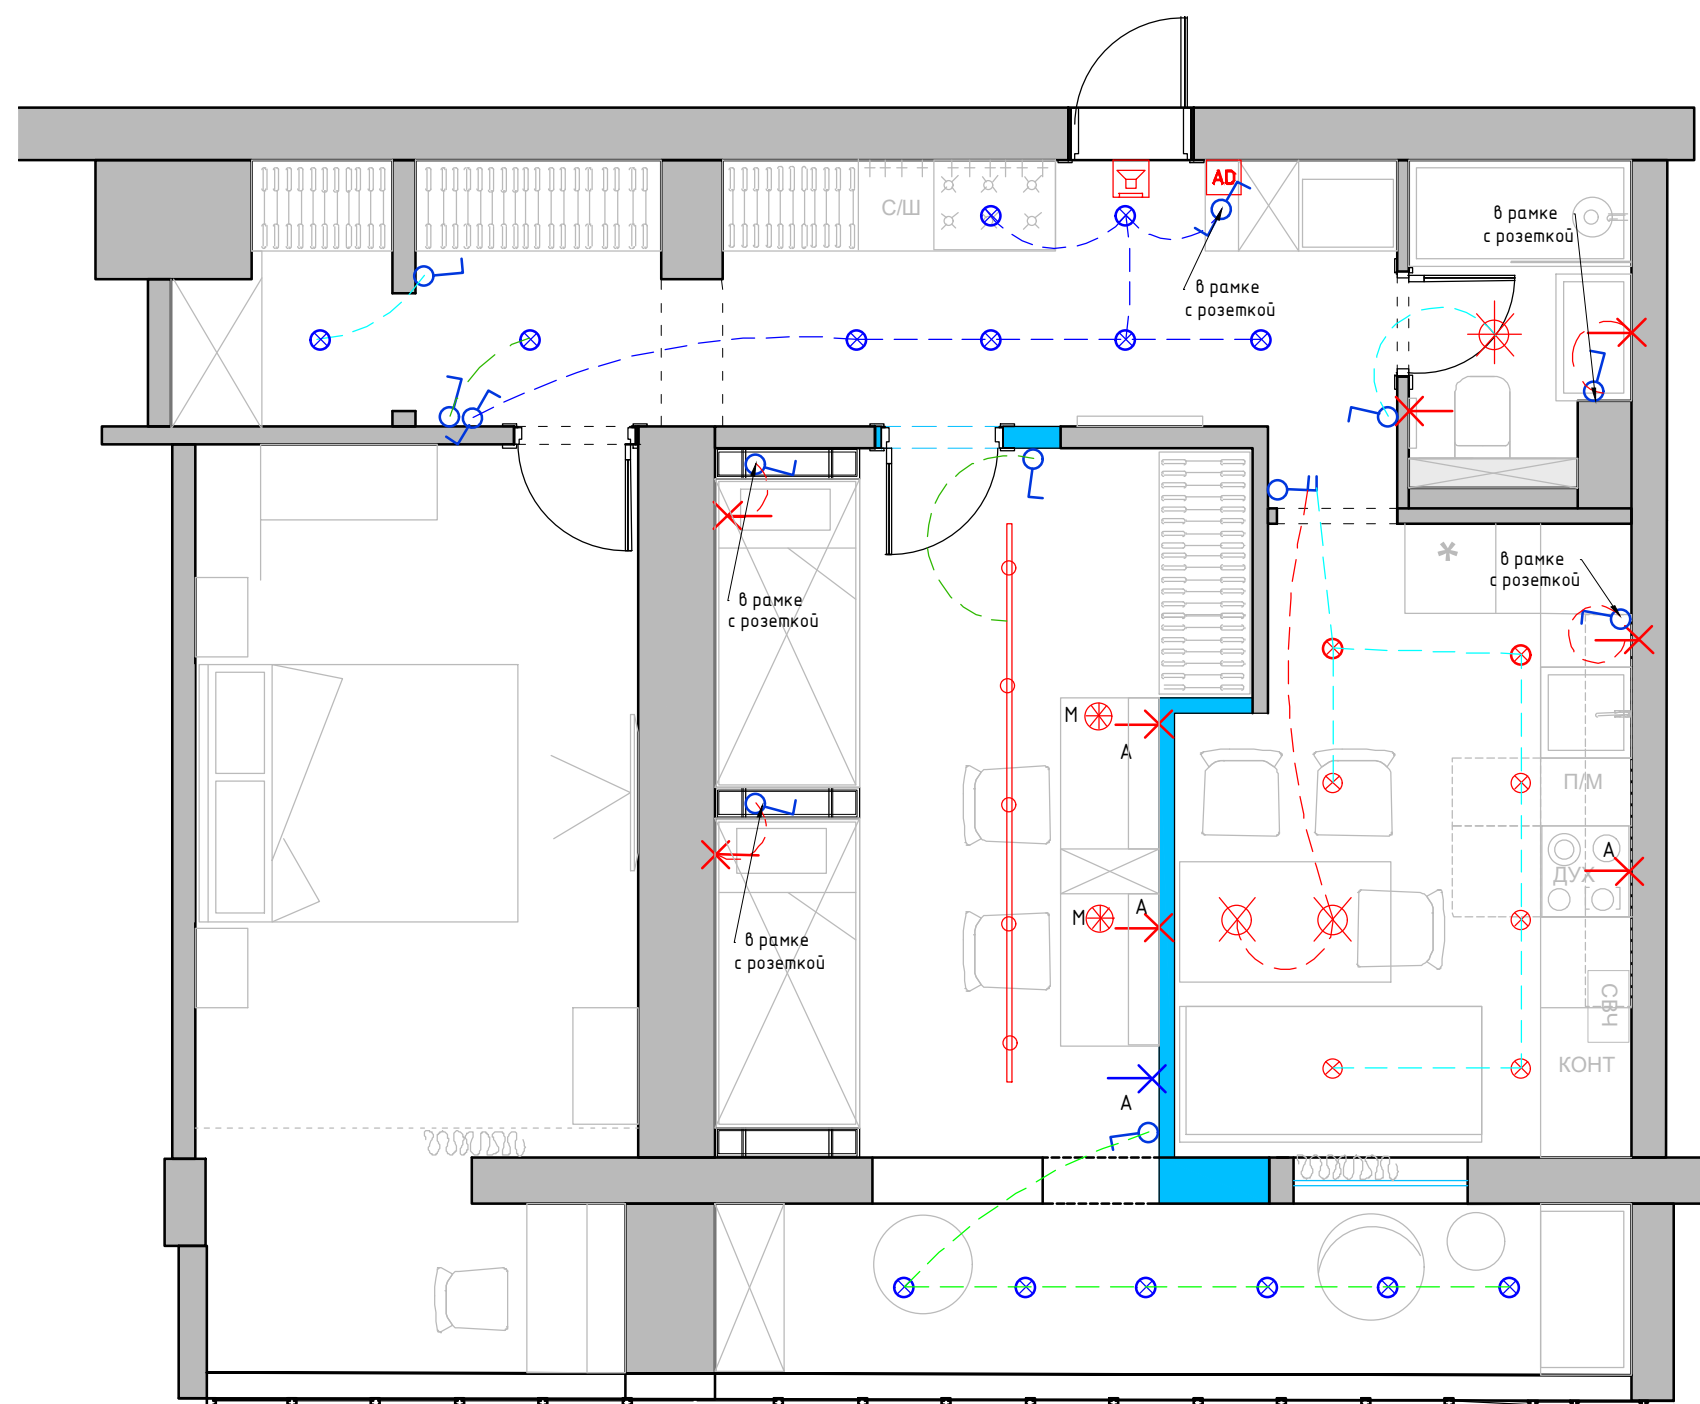

Условные обозначения

- ⊗ - точечный светильник (встраиваемый)
- ⊗ - накладной
- - шинный светильник
- ⊗ - люстра/подвес
- ✕ - эл. вывод
- ✕ - эл. вывод для кондиционера
- AD - Домофон
- 📞 - Звонок
- ⊗ - Электрический щит. Точное месторасположение определить спец. компаний
- ⊗ - Торшер/лампа
- A - автоматическое включения
- M - местное включения
- 🔑 - выключатель 1-но клавишный
- 🔑 - выключатель 2-х клавишный
- 🔑 - переключатель 1-но клавишный


1. Все выключатели монтировать на h=+0.900 от УЧП, кроме специально указанных.
2. Размеры указаны по центру рамки, без учета отделочных материалов.
3. См. совместно с развертками
4. Тип отделочного материала см. ведомость отделочных материалов

М 1:50

Примечание: предварительная расстановка светильников и выключателей

Заказчик	Согласованно	Дата	Подпись	Адрес: Москва ул. Паустовского						
					Стадия	Лист	Листов			
Дизайнер										
				Квартира						
				План расстановки выключателей, совмещенный с группами освещения						

Формат А3

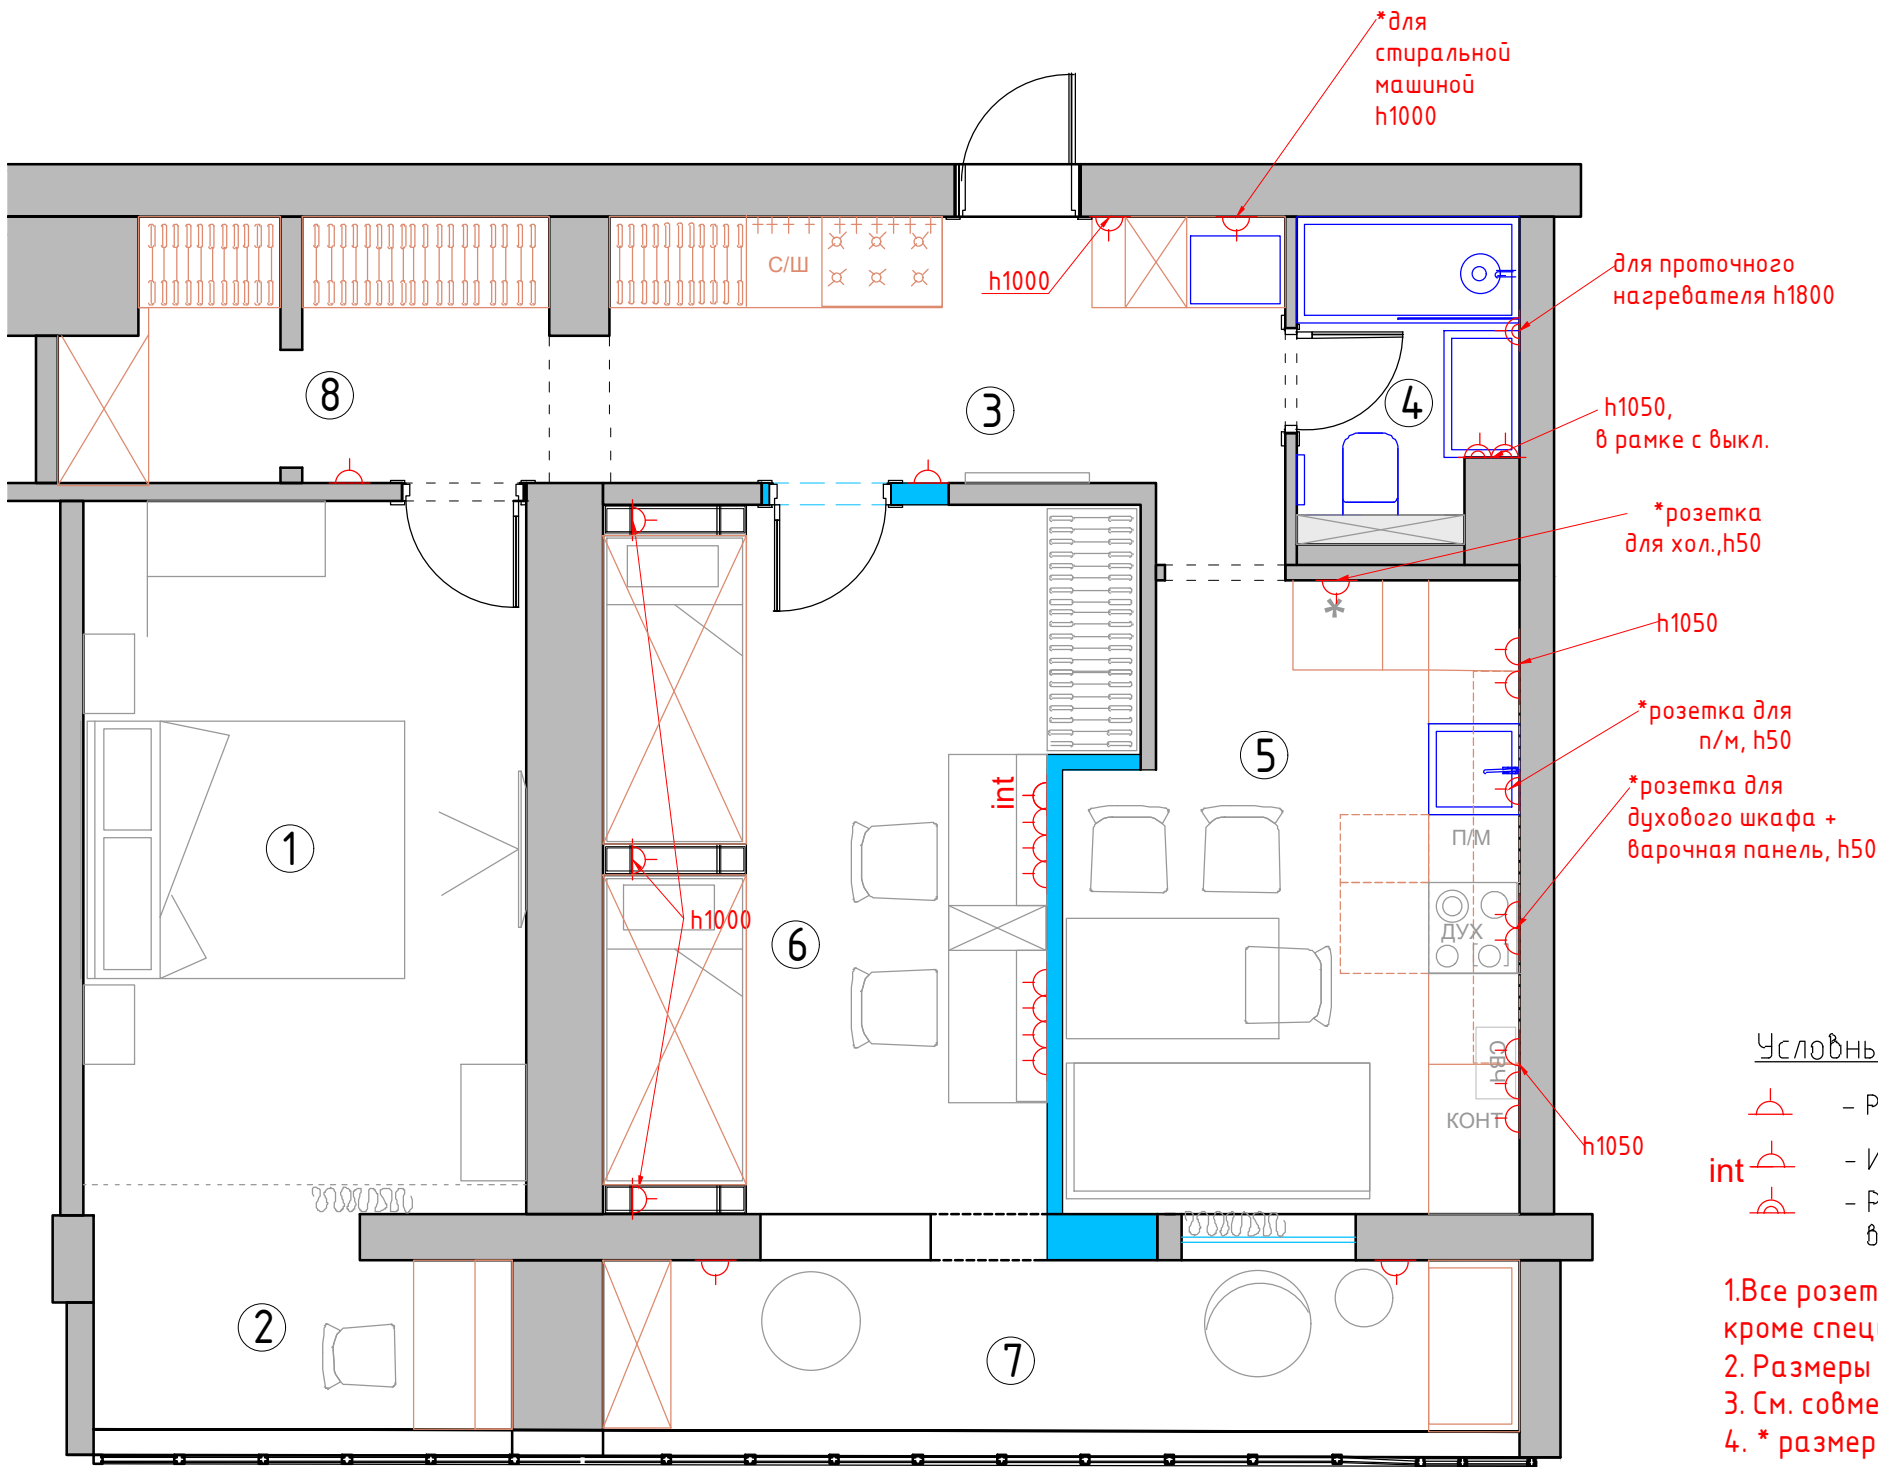

Экспликация помещений

№№ комн.	Характеристики комнат и помещений	Общая площадь
		всего
1	Спальня	14,0
2	Лоджия	3,6
3	Коридор	8,4
4	Ванная комната	3,0
5	Кухня	12,0
6	Детская комната	14,8
7	Лоджия 2	6,9
8	Гардеробная	5,2
Итого:		67,9

Условные обозначения:

- Розетка с заземлением
- Интернет-розетка
- Розетка с заземлением влагостойкая

- 1. Все розетки монтировать на h=+0.250 от УЧП, кроме специально указанных
- 2. Размеры указаны по центру рамки, без учета отделочных материалов.
- 3. См. совместно с развертками
- 4. * размеры спец. розеток под кухонное оборудование смотреть совместно с тех.картам
- 5. Тип отделочного материала см. ведомость отделочных материалов.

Примечание: предварительная расстановка розеток

Заказчик	Согласованно	Дата	Подпись	Адрес: Москва ул. Паустовского			
					Стадия	Лист	Листов
Дизайнер							
				Квартира			
				План расстановки мебели и оборудования			

М 1:70