


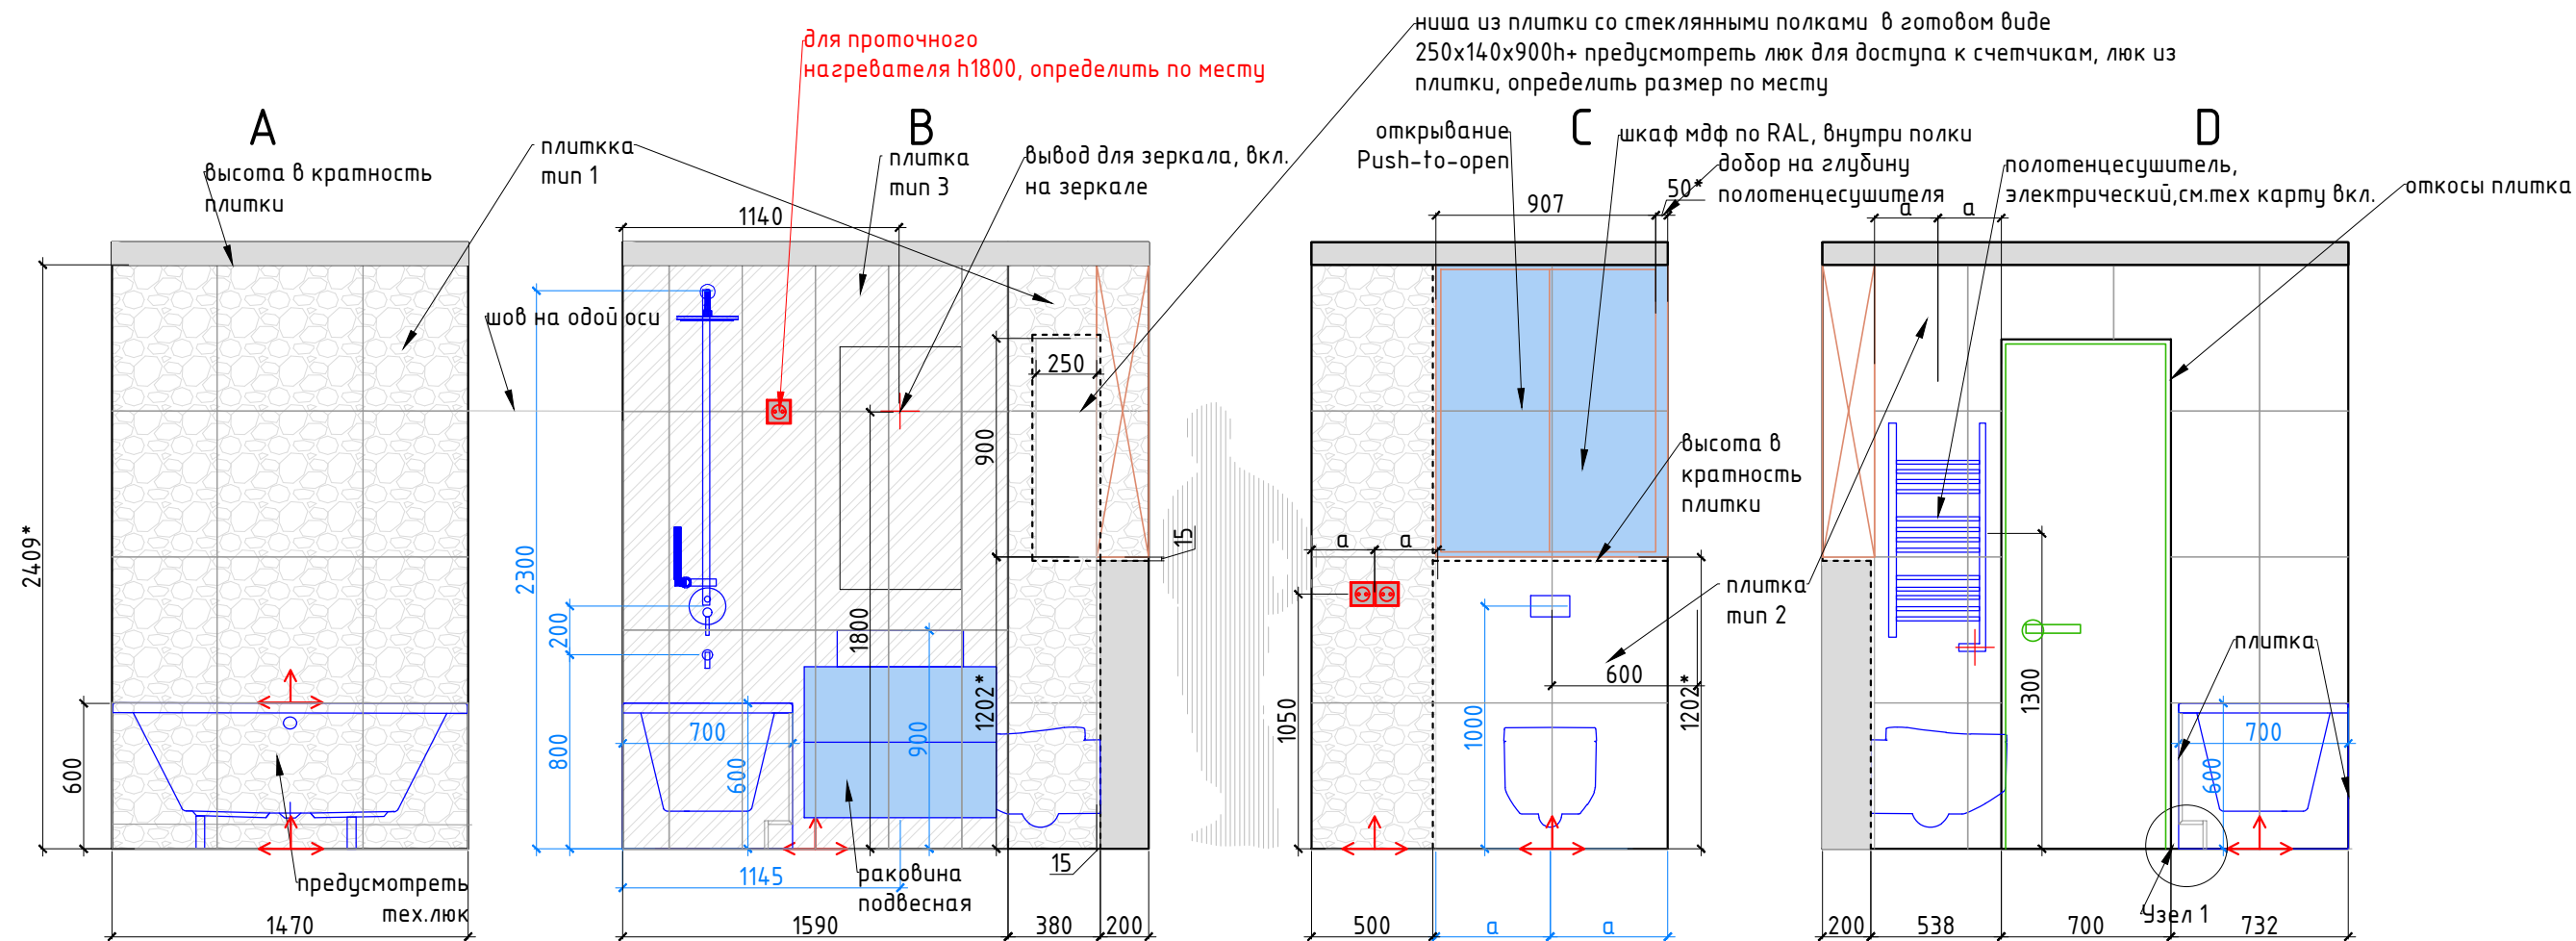

План

План пола

Условные обозначения:



плитка тип 1 60x60 (цветная) - 19 шт



плитка тип 2 60x60 - 31 шт



плитка тип 3 90x30 - 18 шт.






мебель по индивидуальным размерам



Начало раскладки плитки

Плитка разложена с учетом шва 2 мм.
При монтаже учитывать расположение столярных изделий.
Углы плитки запил под 45град.
*Высоту для инсталляции и высоту потолка сделать в кратность плитки.
Плитка разложена и посчитана (без запаса) с учетом за ванной и за шкафом над инсталляцией, что не исключает обратного

Все размеры проектные, перед производством столярных изделий произвести размеры по месту М 1:30

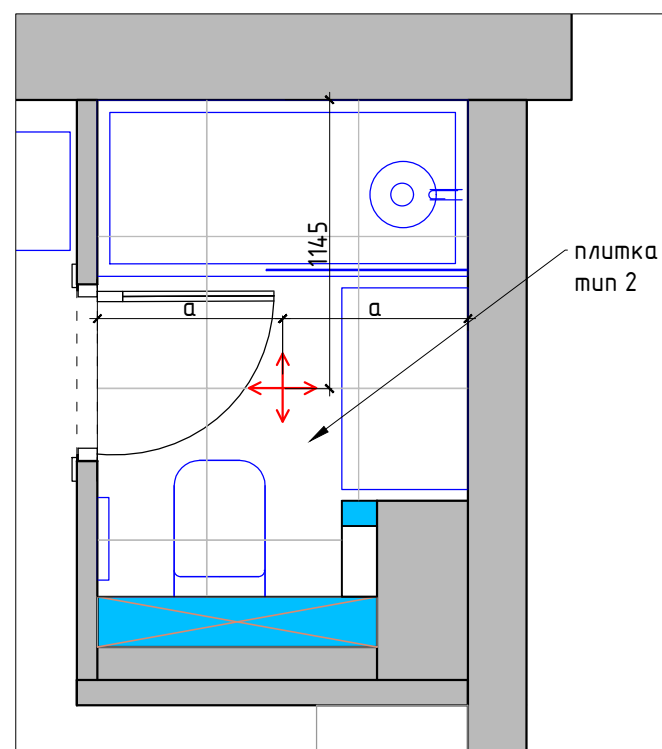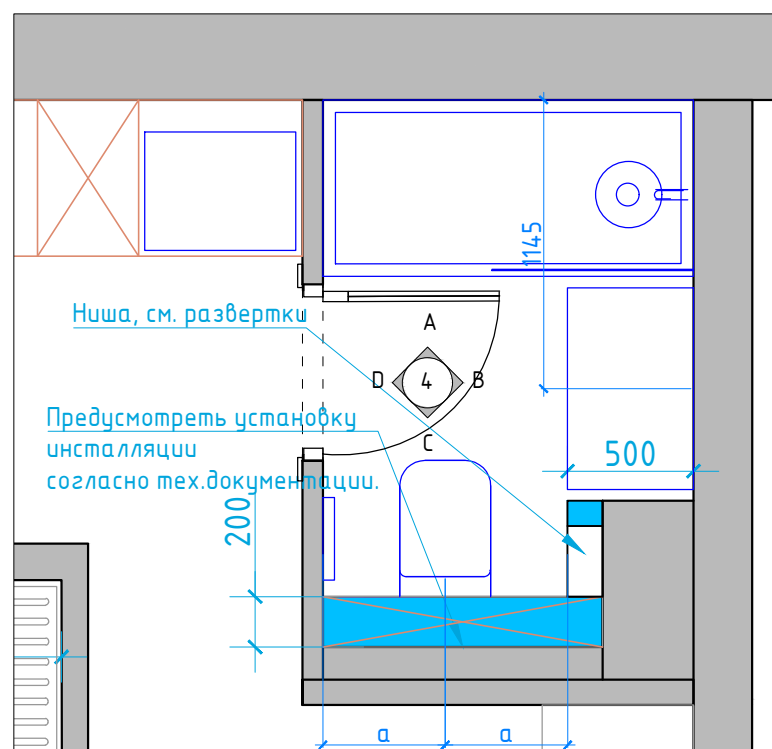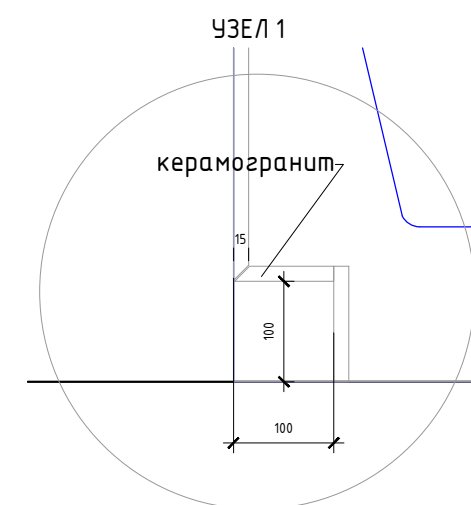

Заказчик	Согласованно	Дата	Подпись	Адрес:	Стадия	Лист	Листов
				Москва ул. Паустовского			
Дизайнер				Квартира			
				Развертки санузла			