


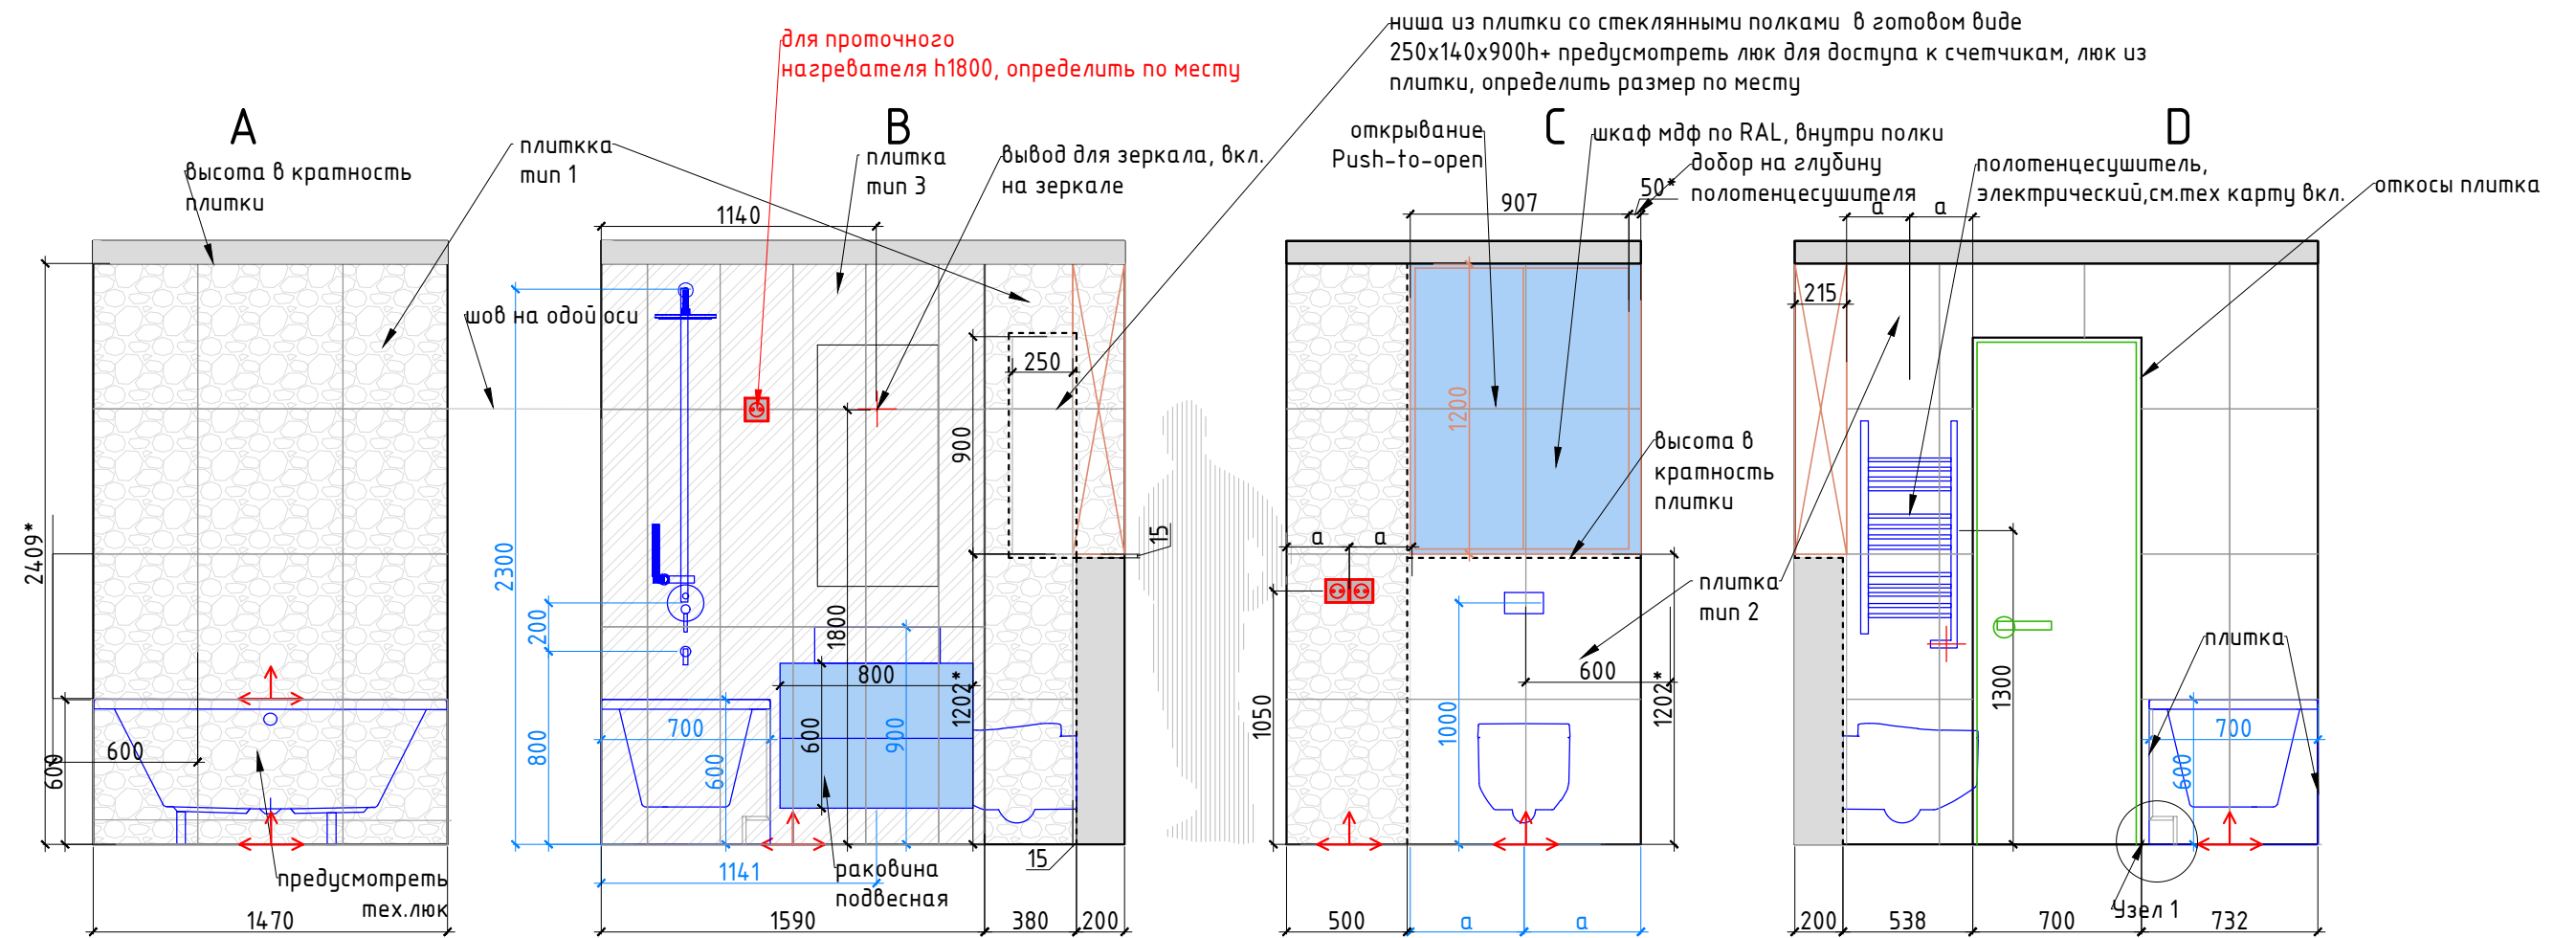

План




План пола

Условные обозначения:

- плитка тип 1 60x60 (цветная) - 19 шт
- плитка тип 2 60x60 - 31 шт
- плитка тип 3 90x30 - 18 шт.
- мебель по индивидуальным размерам
- Начало раскладки плитки

Плитка разложена с учетом шва 2 мм.
При монтаже учитывать расположение столярных изделий.
Углы плитки запил под 45град.
*Высоту для установки и высоту потолка сделать в кратность плитки.
Плитка разложена и посчитана (без запаса) с учетом за ванной и за шкафом над установкой, что не исключает обратного

Все размеры проектные, перед производством столярных изделий произвести размеры по месту

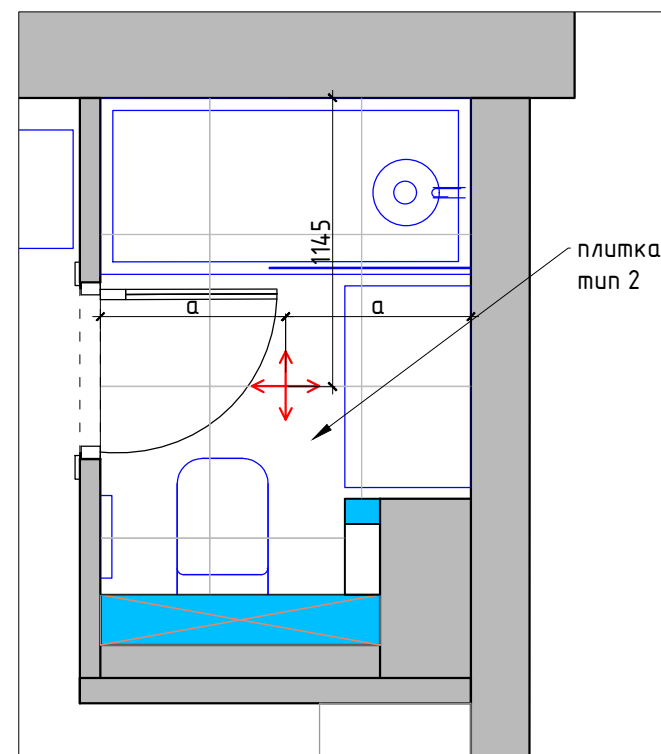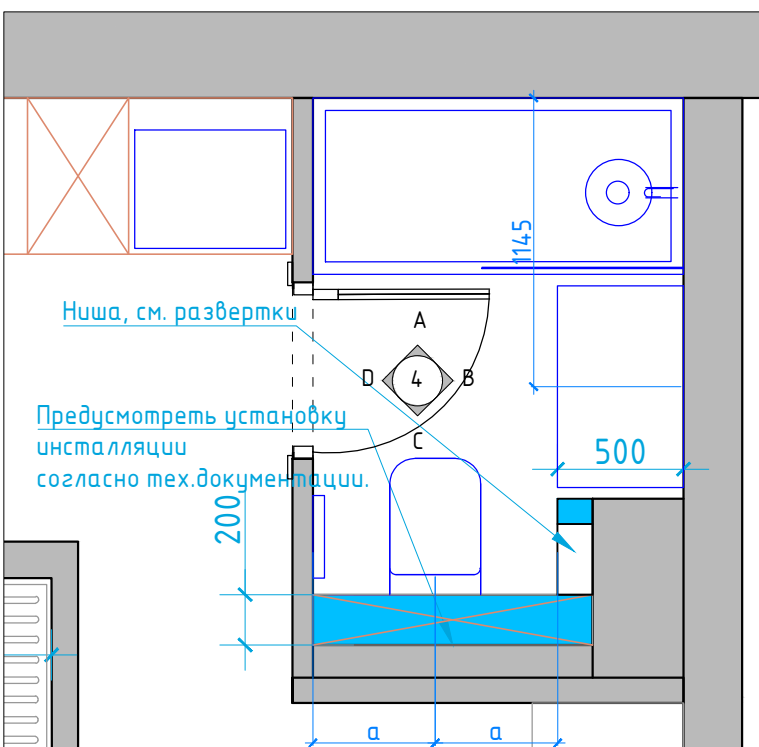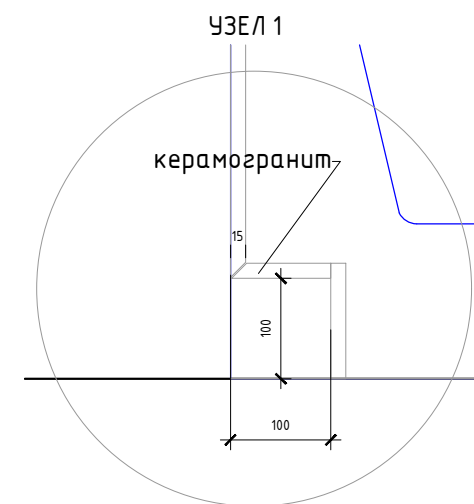

Заказчик	Согласованно	Дата	Подпись	Адрес:		
				Москва ул. Паустовского		
Дизайнер				Квартира		
				Разверти санузла		