


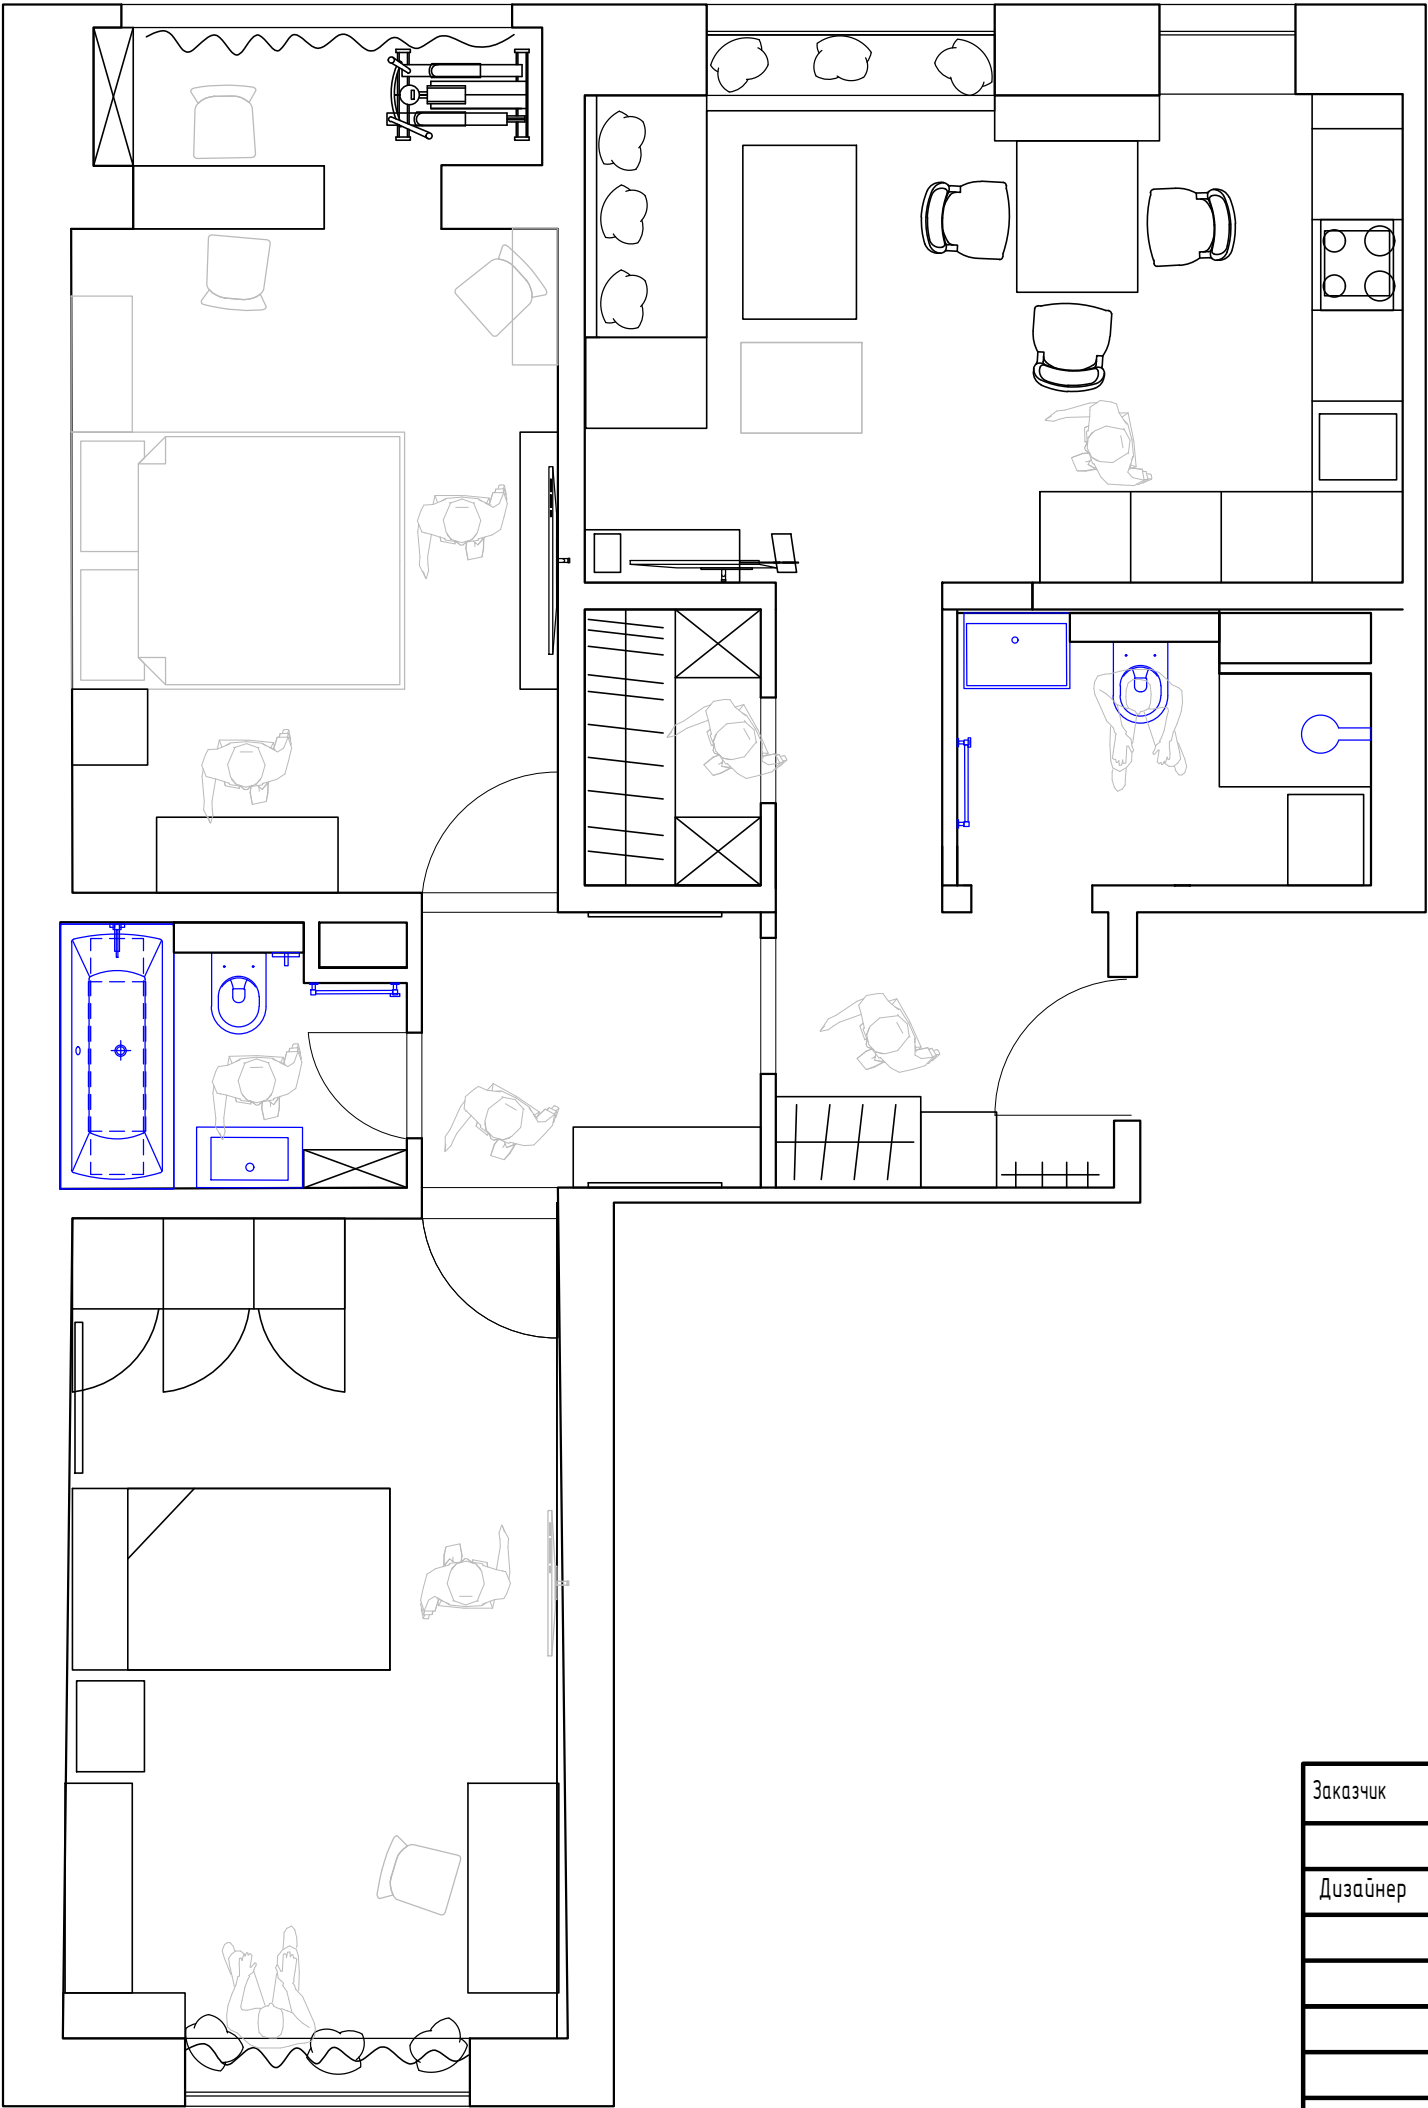

М 1:50

| Заказчик | Согласованно  | Дата     | Подпись | Адрес:<br>МО., Ленинский округ, пос. Битца, мкр. Южная Битца           |                          |      |        |
|----------|---------------|----------|---------|------------------------------------------------------------------------|--------------------------|------|--------|
|          |               | 28.01.22 |         |                                                                        | Стадия                   | Лист | Листов |
| Дизайнер | Чапланова П.О |          |         | Квартира                                                               |                          |      |        |
|          |               |          |         |                                                                        |                          |      |        |
|          |               |          |         | План мебели и расстановка<br>сантехнического оборудования<br>2 вариант | POLINA CHAPLANOVA DESIGN |      |        |
|          |               |          |         |                                                                        |                          |      |        |
|          |               |          |         |                                                                        |                          |      |        |