


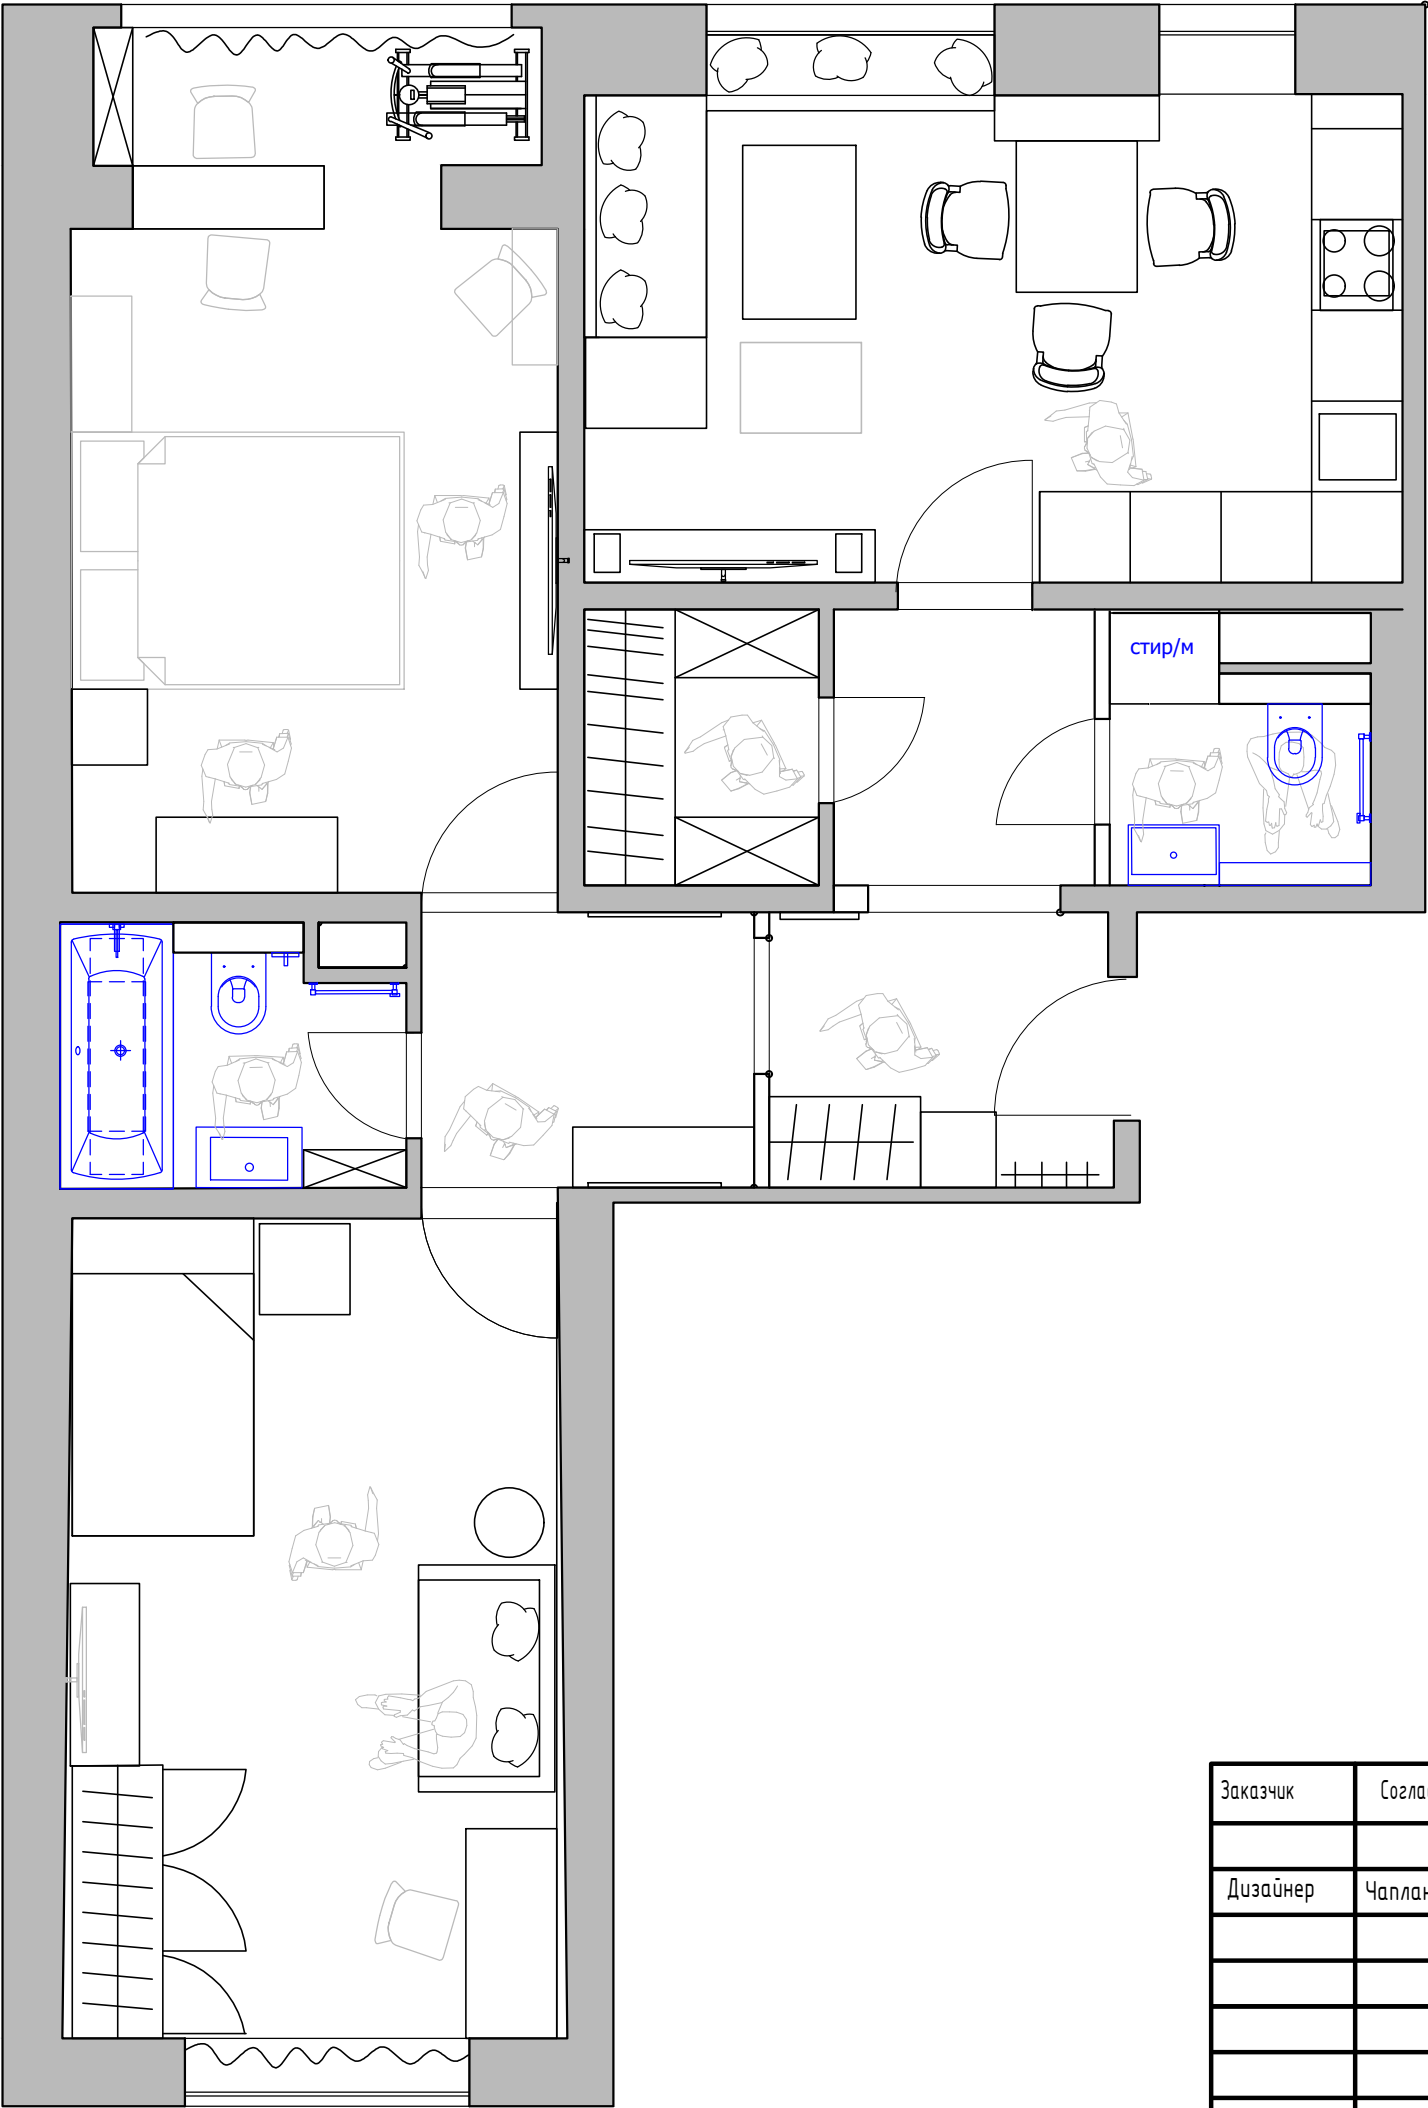

М 1:50

Заказчик	Согласованно	Дата	Подпись	Адрес: МО., Ленинский округ, пос. Битца, мкр. Южная Битца		
Дизайнер	Чапланова П.О	28.01.22		Квартира	Стадия	Лист
						Листов
				План мебели и расстановка сантехнического оборудования 1 вариант		
				POLINA CHAPLANOVA DESIGN		