


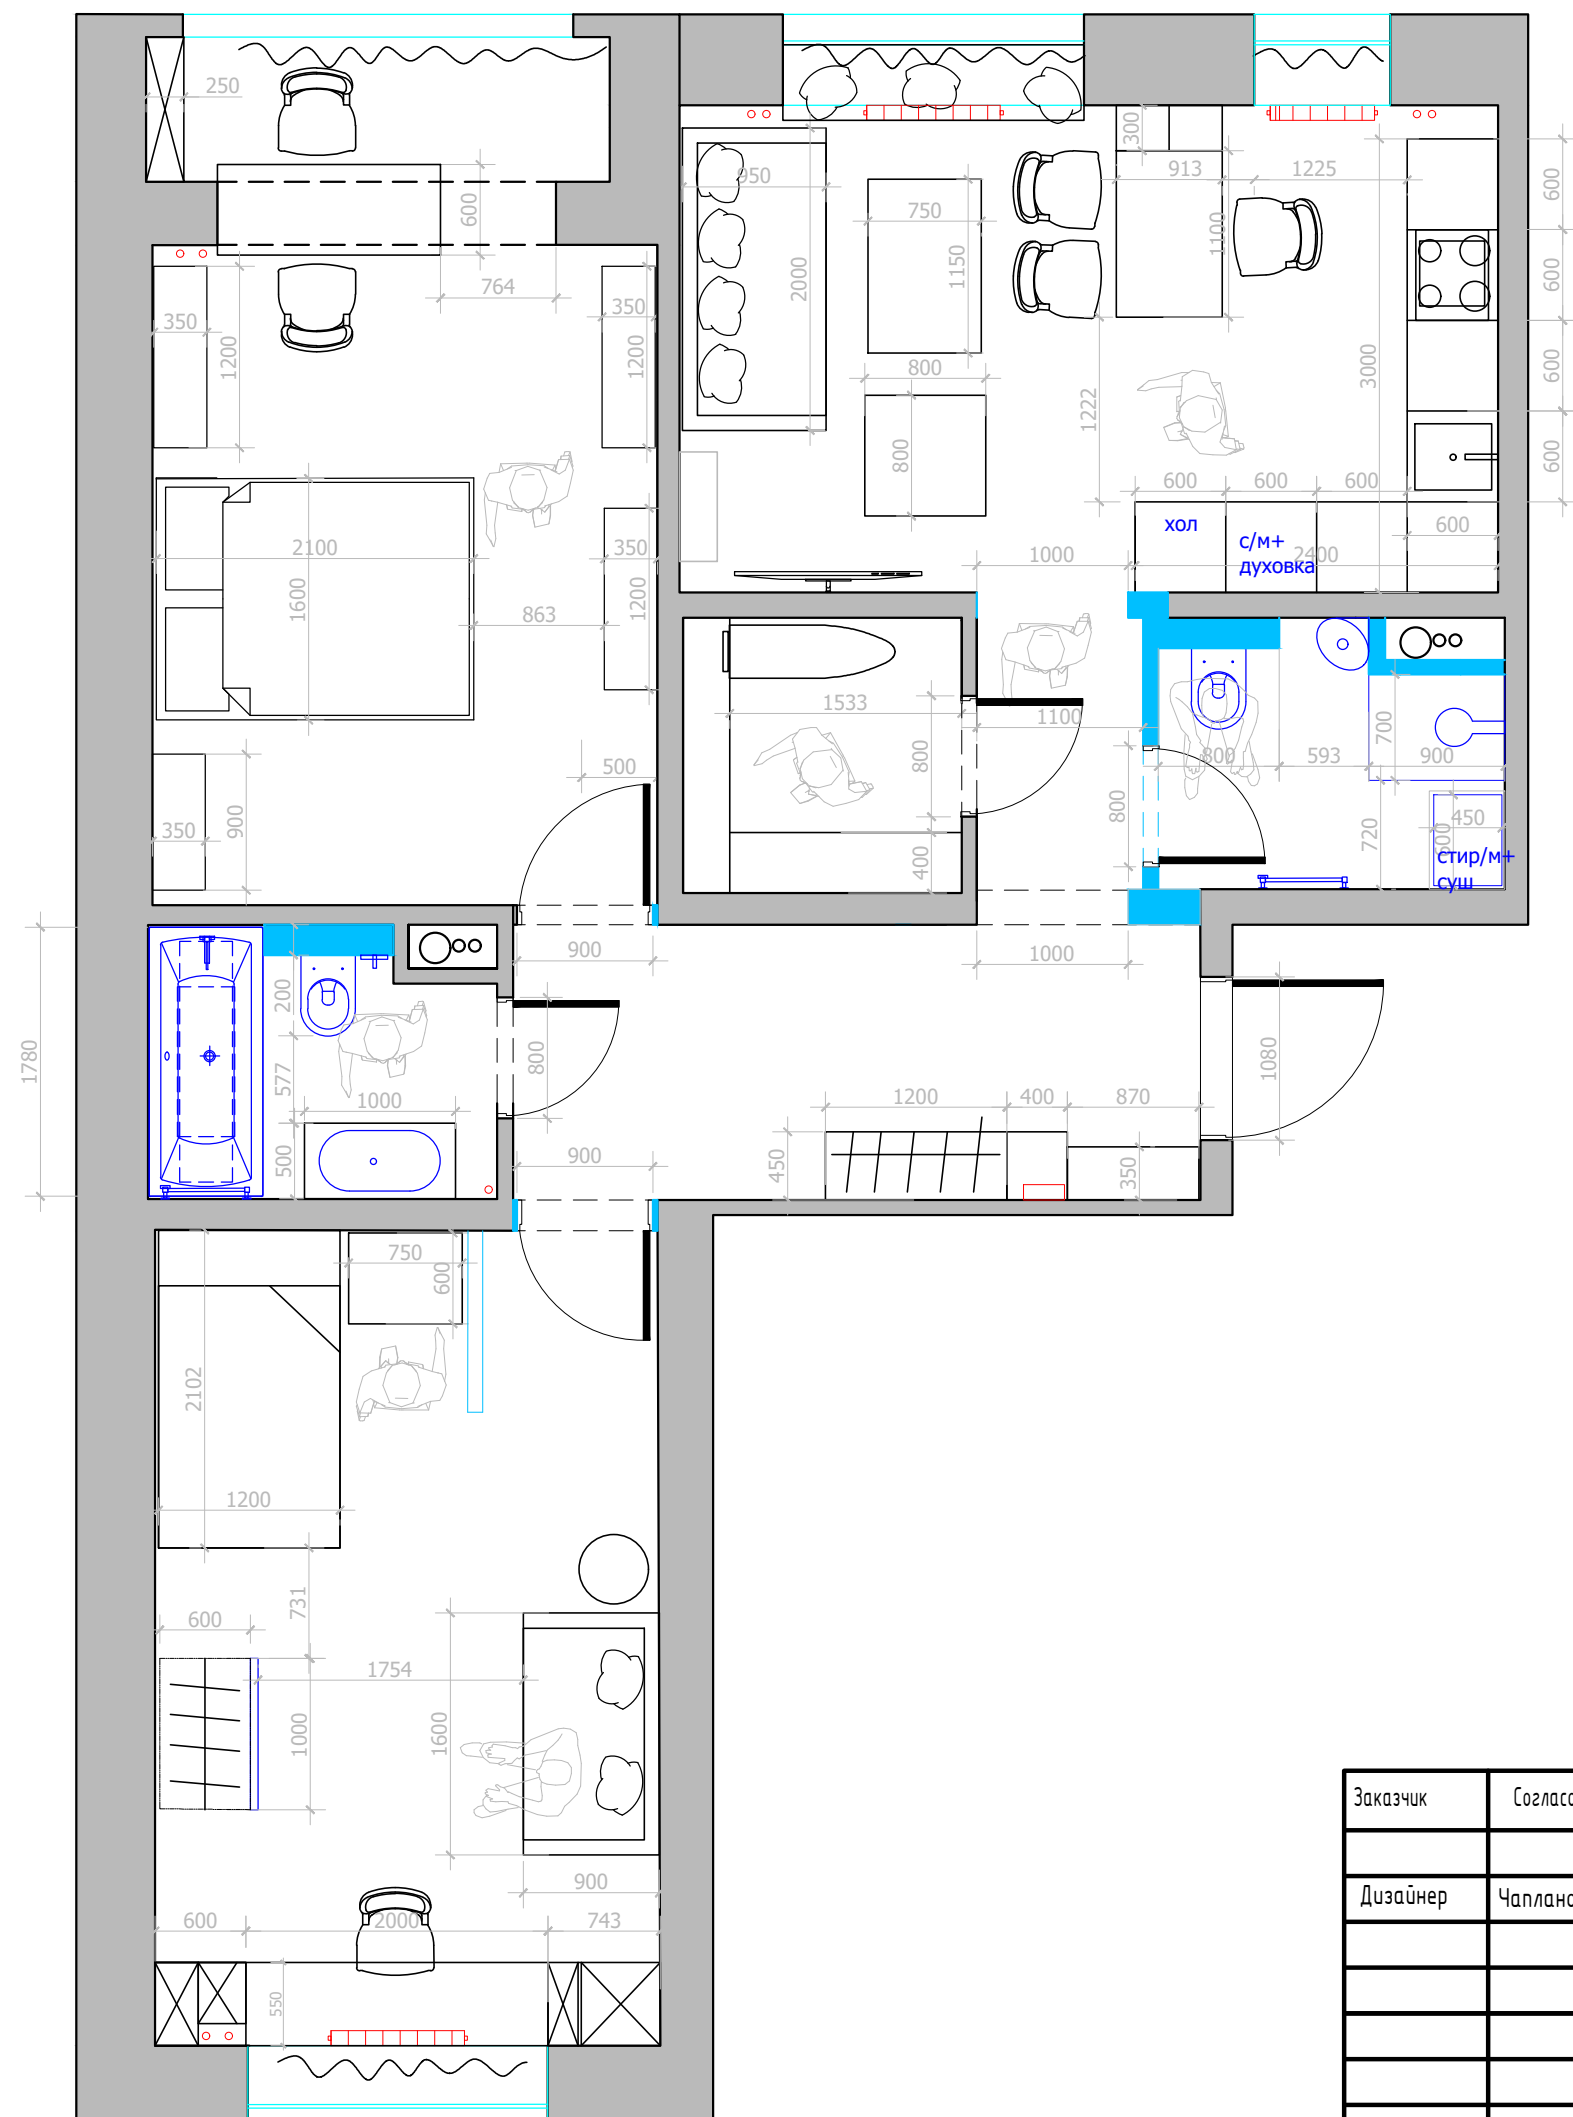

№	Наименование
1	Спальня
2	Гостиная-кухня
3	Гардеробная
4	Холл №1
5	Сануел
6	Холл №2
7	Ванна
8	Детская комната
9	Балкон

М 1:50

Заказчик	Согласованно	Дата	Подпись	Адрес: МО., Ленинский округ, пос. Битца, мкр. Южная Битца				
		31.03.22			Стадия	Лист	Листов	
Дизайнер	Чапанова П.О			Квартира				
					План мебели и расстановка сантехнического оборудования	POLINA CHAPLANOVA DESIGN		