

POLINA CHAPLANOVA DESIGN

КВАРТИРА

МО., Ленинский округ, пос. Битца, мкр. Южная Битца

РАБОЧИЙ ДИЗАЙН-ПРОЕКТ

Дизайнер: Чапланова П.О

Московская область 2022

 polinachaplanova.com  polinachaplanova@bk.ru  +7 (903) 792-34-98 [VK@polina_chaplanova_design](https://vk.com/polina_chaplanova_design)

Дизайн интерьера • Архитектурное проектирование • Декорирование • Авторский надзор • Комплектация • Услуга в сфере строительства

Состав проекта	ЛИСТ
Титульный лист	1
Состав проекта	2
Пояснительная записка	3
Обмерный план	4
План демонтируемых перегородок	5
План возводимых перегородок	6
План расположения теплых полов	7
План расстановки мебели	8
План подвода воды и сантехнического оборудования	9
План полов	10
План плинтусов	11
План потолков с привязками	12
План потолков с расстановкой осветительного оборудования с привязками	13
План настенного и отдельностоящего осветительного оборудования с привязками	14
План расстановки выключателей, совмещенный с группами освещения	15
План привязки розеток	16
Схема заполнения дверных проемов	17
Схема обозначения разверток	18
Развертки спальни 1	19
Развертки гостиная-кухня 2	20
Развертки гардеробная 3	21
Развертки холла № 1 4	22
Развертки санузла 1 этаж 4	23
Развертки холла №2 6	24
Развертки ванны 7	25
Развертки детской комнаты 8	26
Развертки балкона 9	27
Ведомость отделочных материалов, лист 1	28
Ведомость отделочных материалов, лист 2	29

М 1:50

Заказчик	Согласованно	Дата	Подпись	Адрес: МО., Ленинский округ, пос. Битца, мкр. Южная Битца			
		12.05.22				Лист	Листов
Дизайнер	Чапанова П.О					2	29
				Квартира	POLINA CHAPLANOVA DESIGN		
				Состав проекта			

Пояснительная записка.

Рабочий проект “Квартира”, находящейся по адресу: МО., Ленинский округ, пос. Битца, мкр. Южная Битца разработан на основании:

- 1. технического задания, полученного от Заказчика;
- 2. обмерного плана;

Основной задачей разработки данного проекта является строительство квартиры с полной отделкой для комфортного проживания Заказчика.

Усиление конструкций, утепление балкона см. соответствующий раздел.

Подготовку проемов, рекомендации по стыковке напольных покрытий см. совместно с техническим заданием по строительной подготовке дверных проемов и помещений от ООО ПК “Волховец” Приложение 2

Привязки радиаторов отопления, распределительных шкафов электро и сантех. оборудования, вытяжных систем смотреть совместно с инженерными проектами согласно разделу.


Потолки ГКЛ выполняются по технологии “КНАУФ”
При монтаже потолков из ГКЛ необходимо учитывать УЧП и высоты потолков указанные в проекте, а так же учитывать встроенные светильники.

Проект разработан с учетом водяного и электрического полотенцесушителя.


При работе с проектом необходимо учитывать геометрическую погрешность существующей конструкции дома.
Все отделочные материалы, представленные в проекте, согласованы Заказчиком.
Все дизайн-решения и планировка согласованы с Заказчиком
При внесении изменений проектных решений необходимо согласование с разработчиком данного проекта.

М 1:50

Заказчик	Согласованно	Дата	Подпись	Адрес: МО., Ленинский округ, пос. Битца, мкр. Южная Битца			
		12.05.22				Лист	Листов
Дизайнер	Чапанова П.О					3	29
				Квартира	POLINA CHAPLANOVA DESIGN		
				Состав проекта			

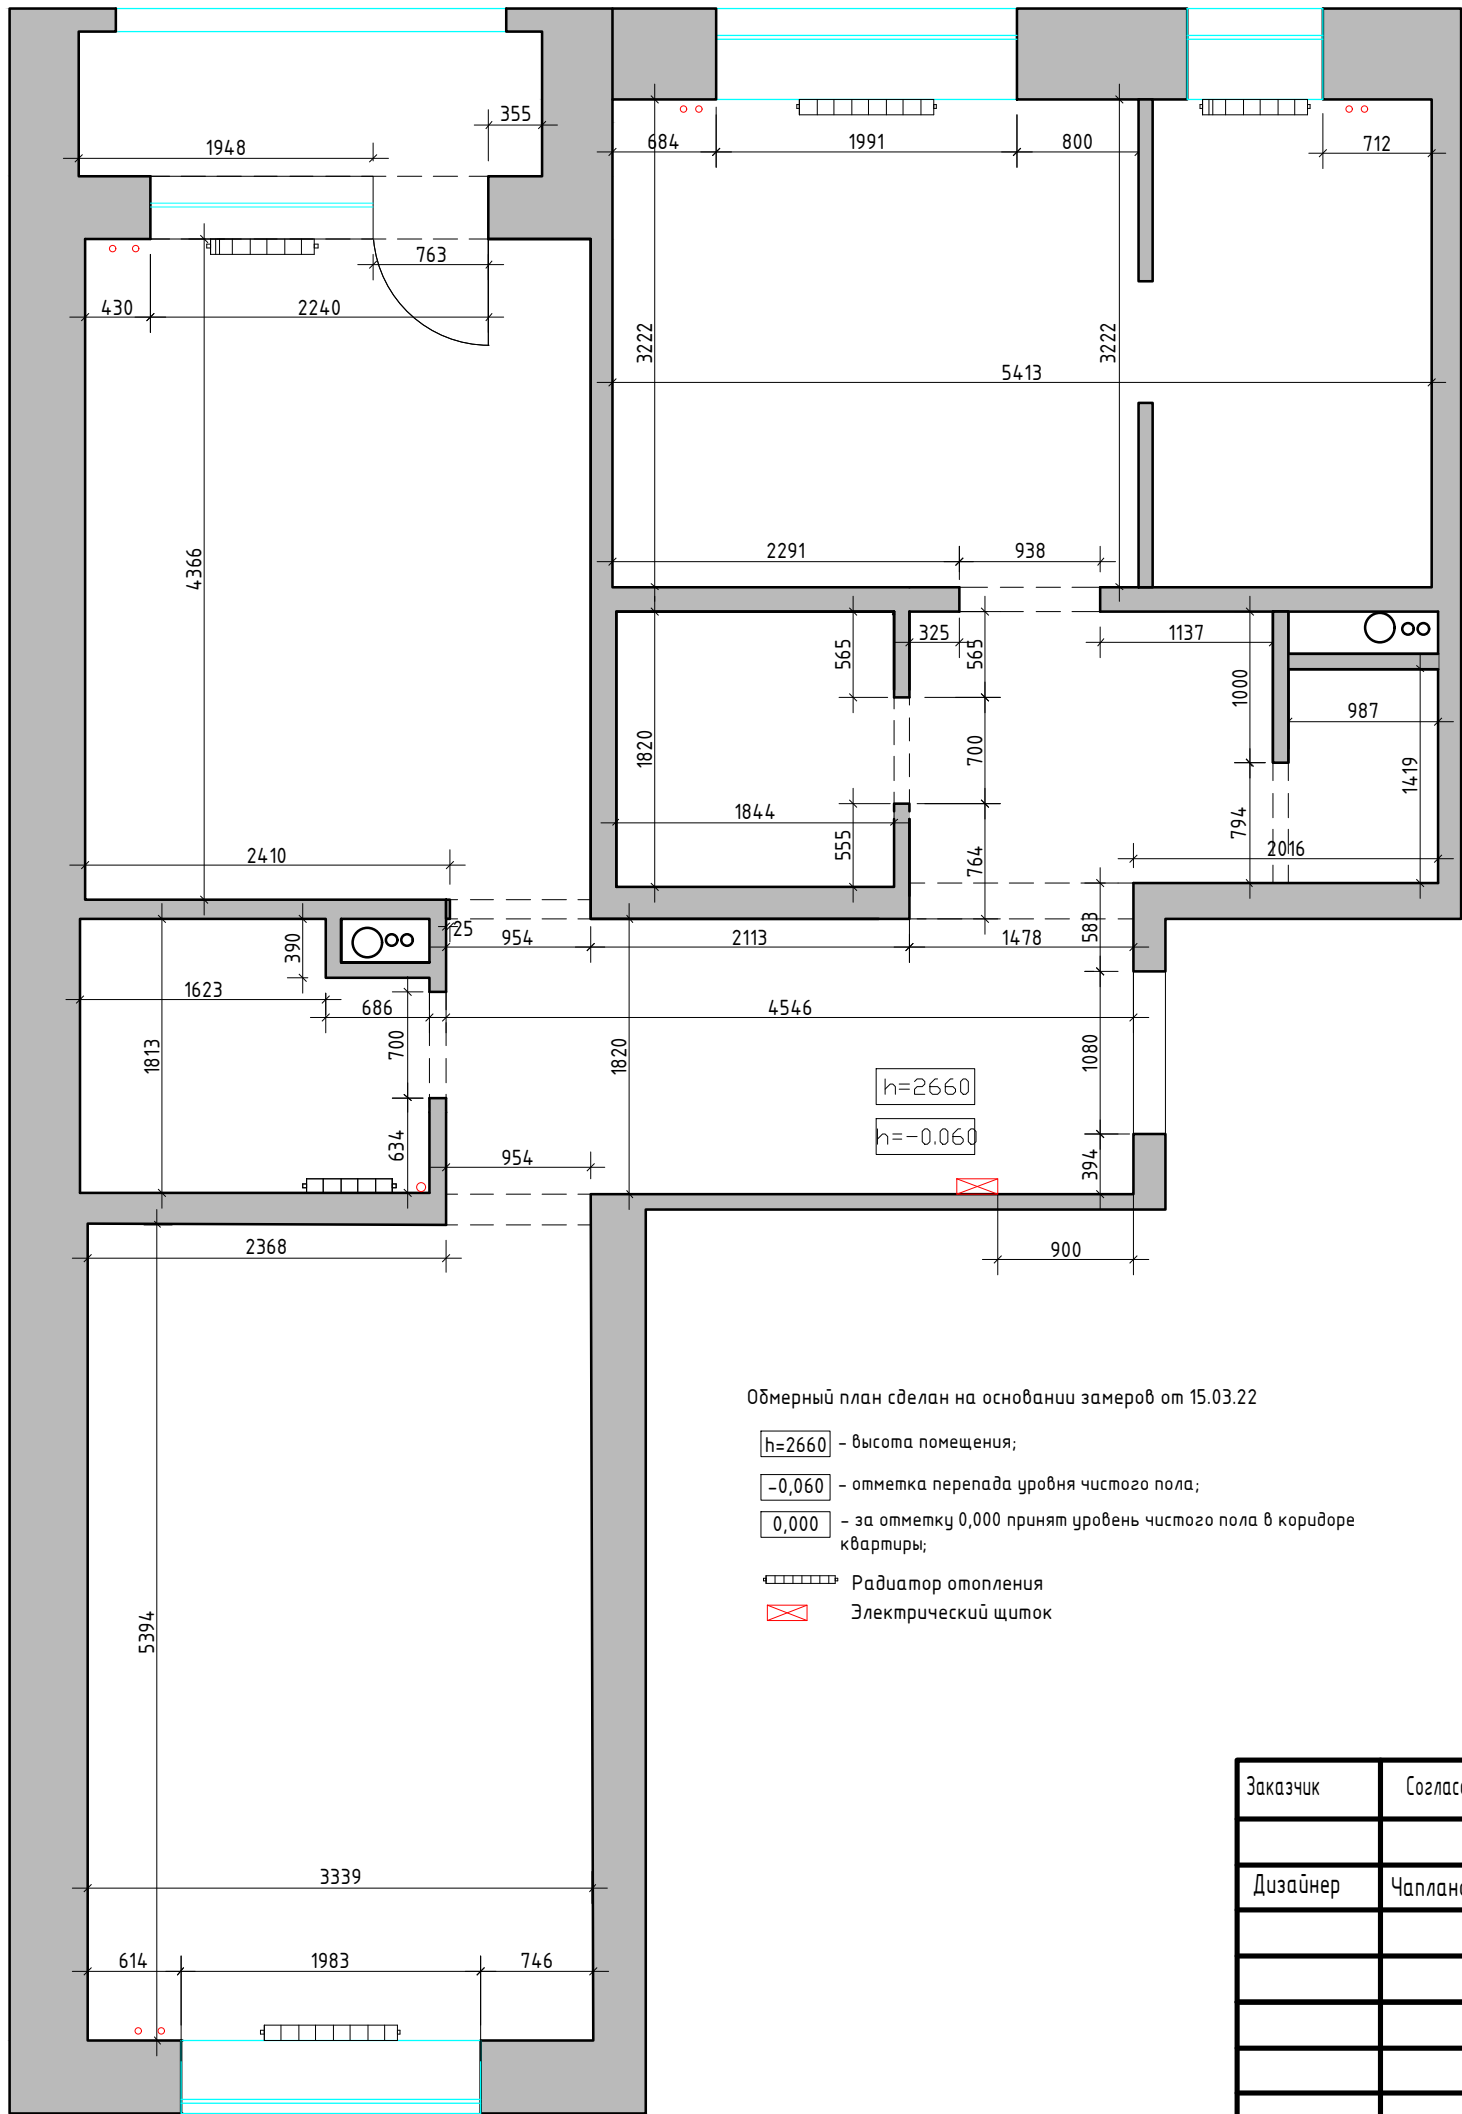

Заказчик	Согласованно	Дата	Подпись	Адрес: МО., Ленинский округ, пос. Битца, мкр. Южная Битца		
		12.05.22				
Дизайнер	Чапланова П.О			Квартира		
				Обмерный план		
				POLINA CHAPLANOVA DESIGN		

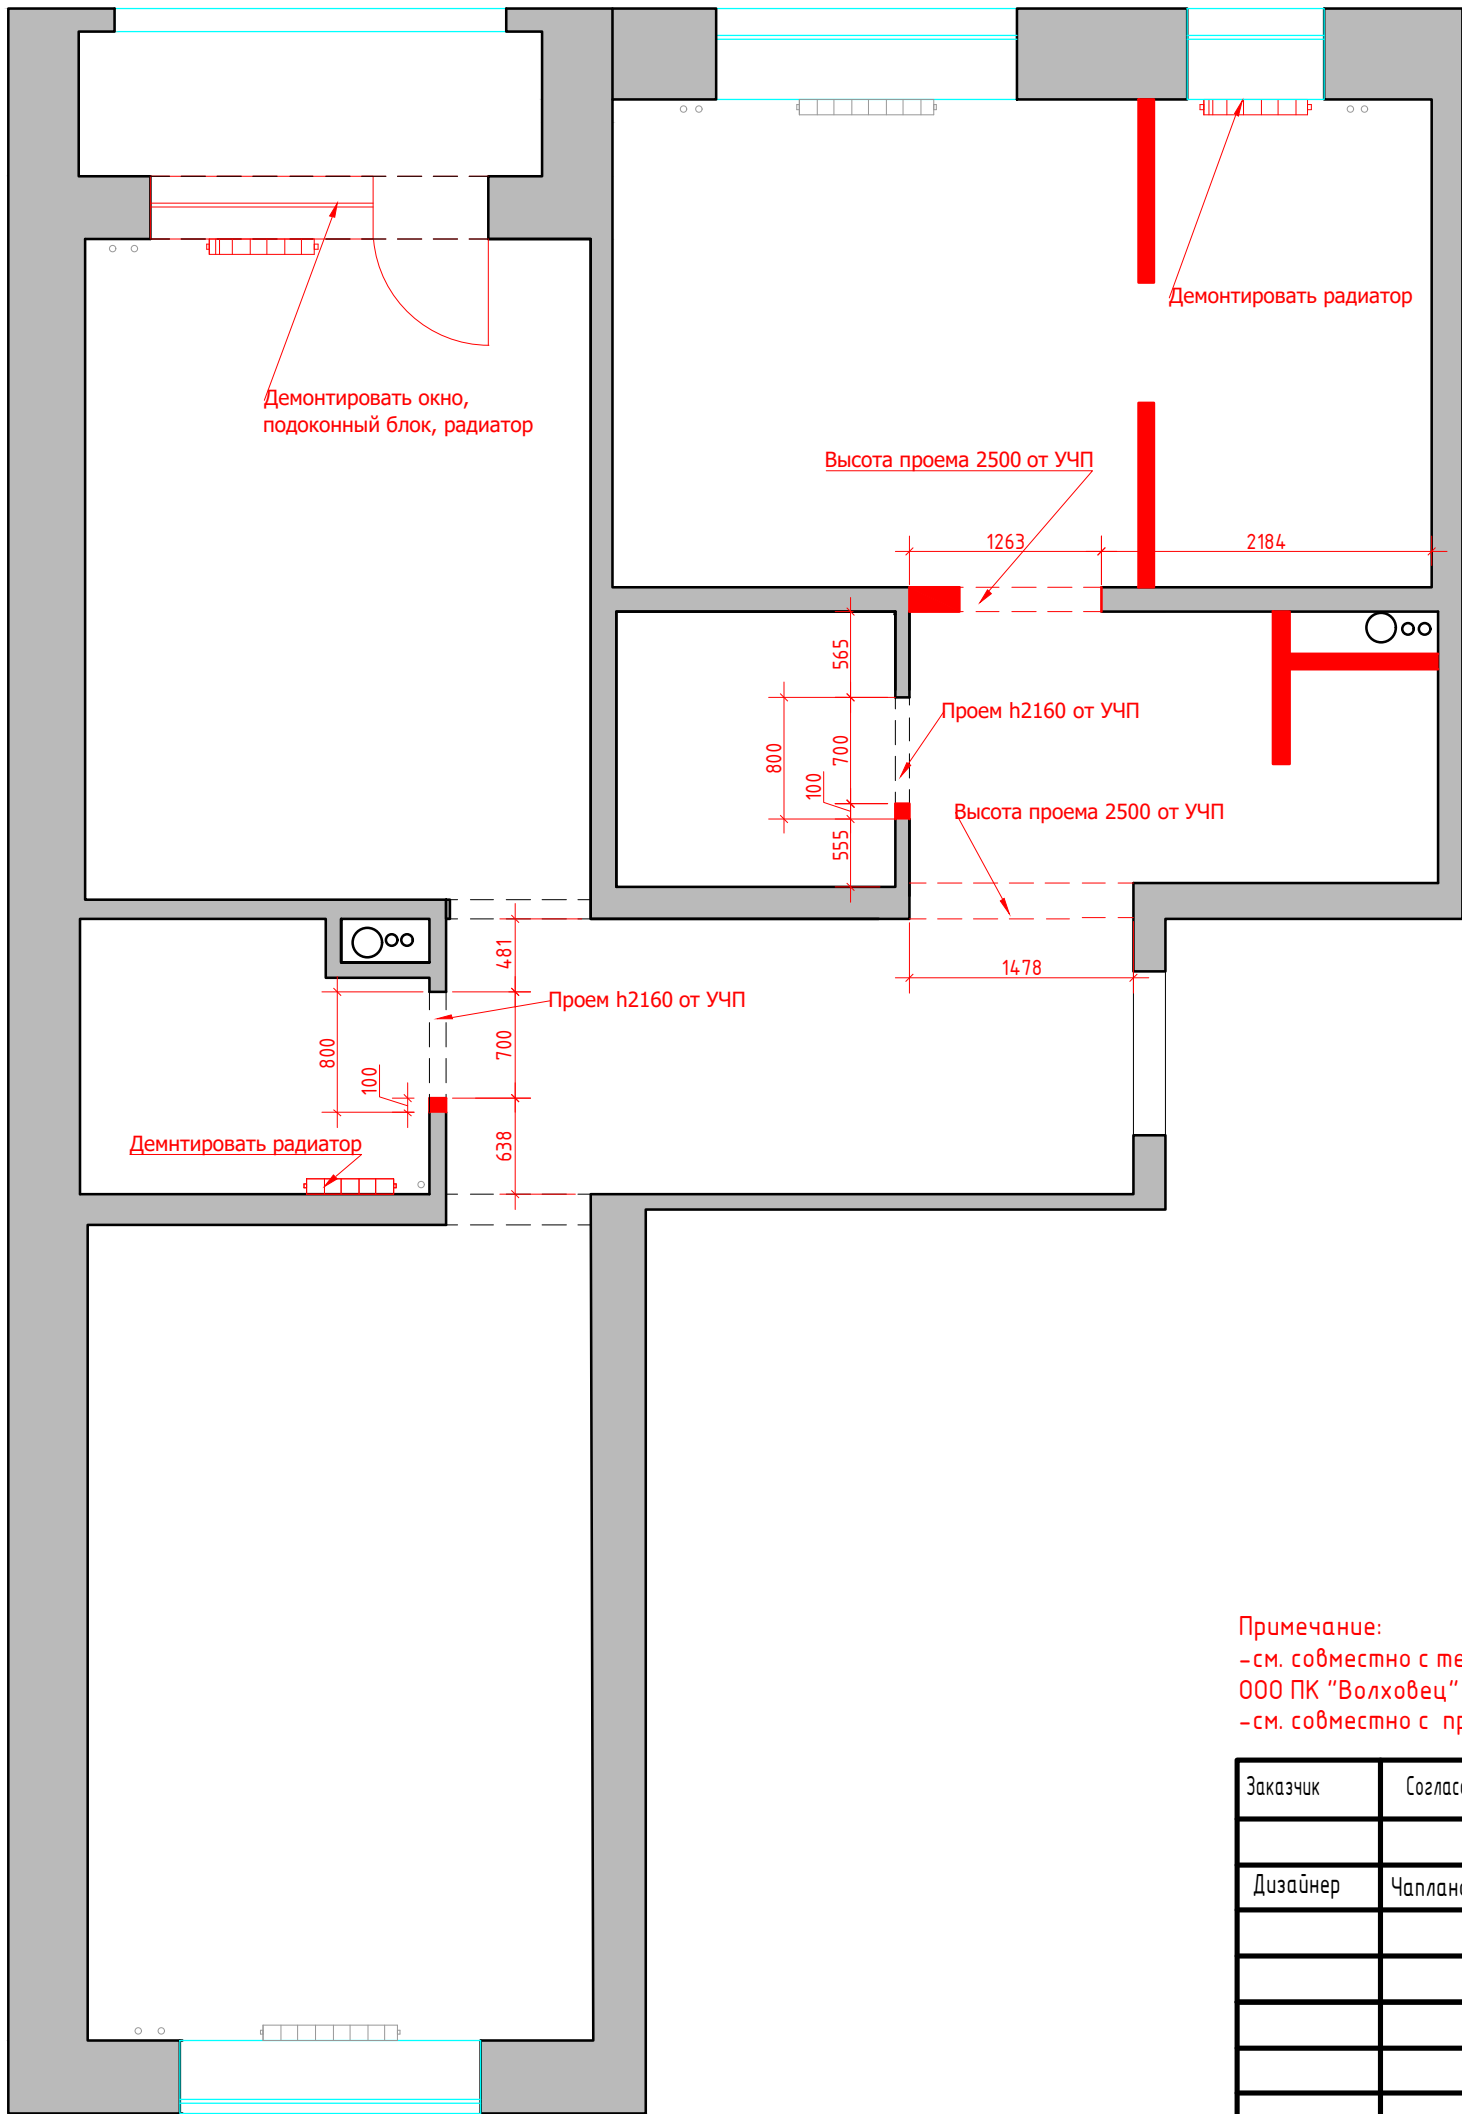


Условные обозначения:
[Red line] демонтаж перегородок

Примечание:
-см. совместно с техническим заданием по строительной подготовке дверных проемов и помещений от ООО ПК "Волховец" Приложение 2
-см. совместно с проектом усиления контсуркций

М 1:50

Заказчик	Согласованно	Дата	Подпись	Адрес: МО., Ленинский округ, пос. Битца, мкр. Южная Битца			
		12.05.22				Лист	Листов
Дизайнер	Чапанова П.О					5	29
				Квартира	POLINA CHAPLANOVA DESIGN		
				План демонтируемых перегородок			

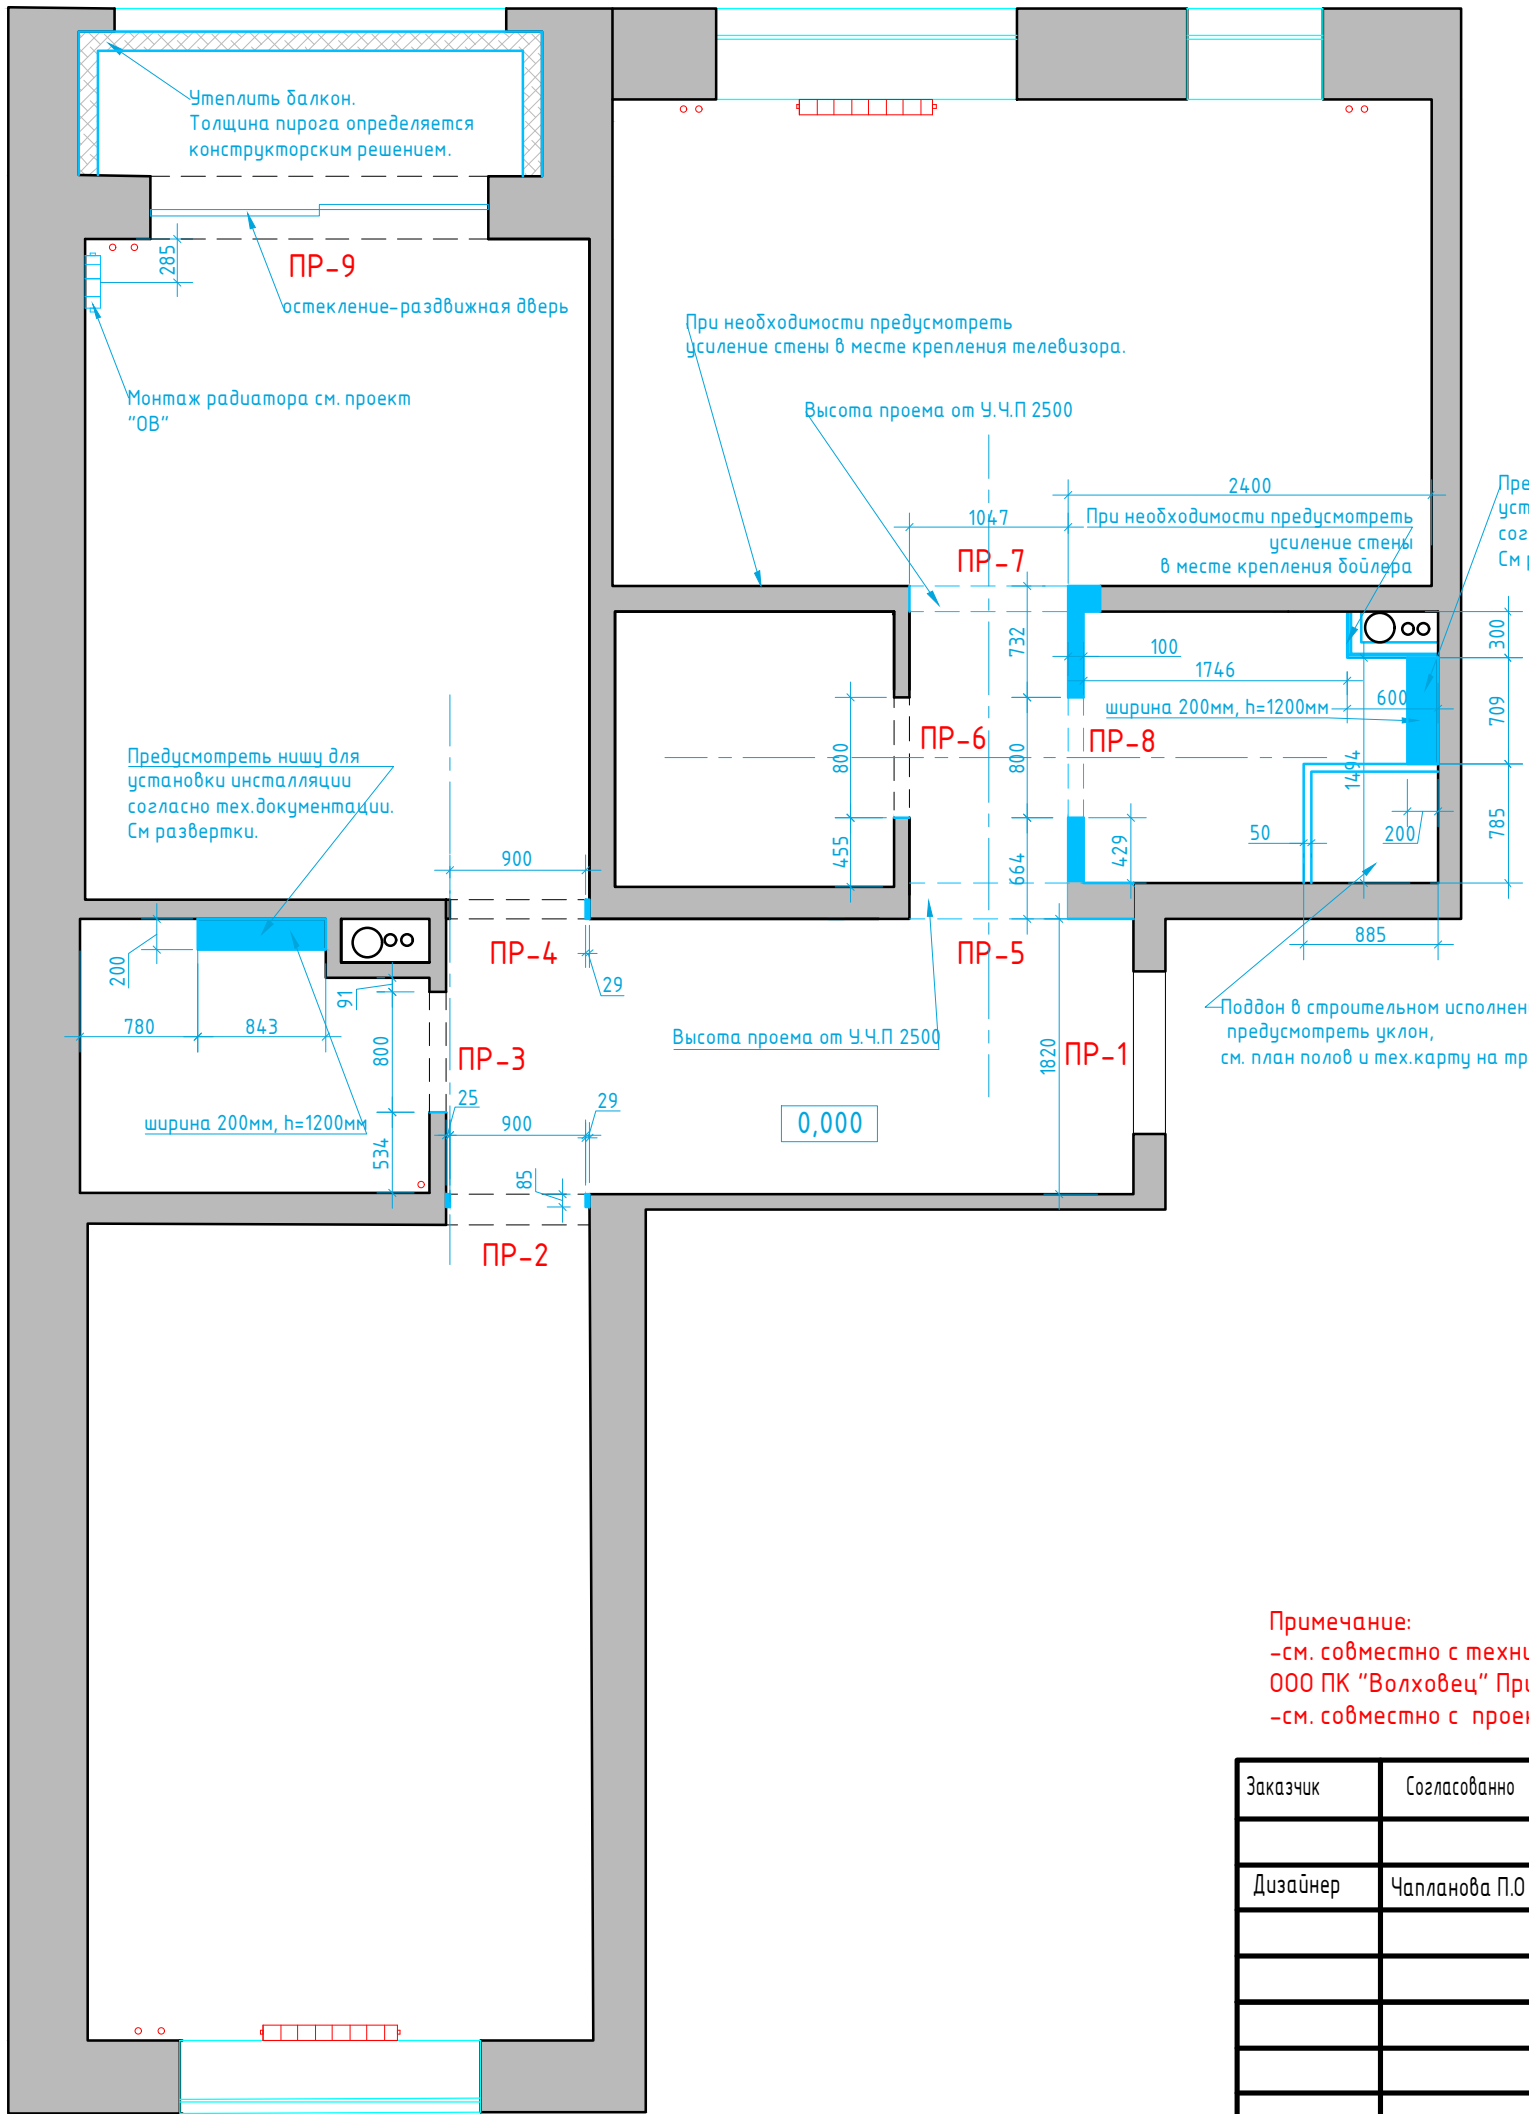

Условные обозначения:

- возводимые перегородки из блока.
- Размеры указаны со штукатуркой.
- ГКЛ

Примечание:

Высота проемов **ПР-2,3,4,6,8** 2160Н от уровня чистого пола
Высота проемов **ПР-5,7** 2500Н уровня чистого пола


0,000 – за отметку 0,000 принят уровень чистого пола в коридоре квартиры;

Примечание:

- см. совместно с техническим заданием по строительной подготовке дверных проемов и помещений от ООО ПК "Волховец" Приложение 2
- см. совместно с проектом усиления контсуркций

М 1:50

Заказчик	Согласованно	Дата	Подпись	Адрес: МО., Ленинский округ, пос. Битца, мкр. Южная Битца			
		12.05.22				Лист	Листов
Дизайнер	Чапанова П.О					6	29
				Квартира	POLINA CHAPLANOVA DESIGN		
				План возводимых перегородок			

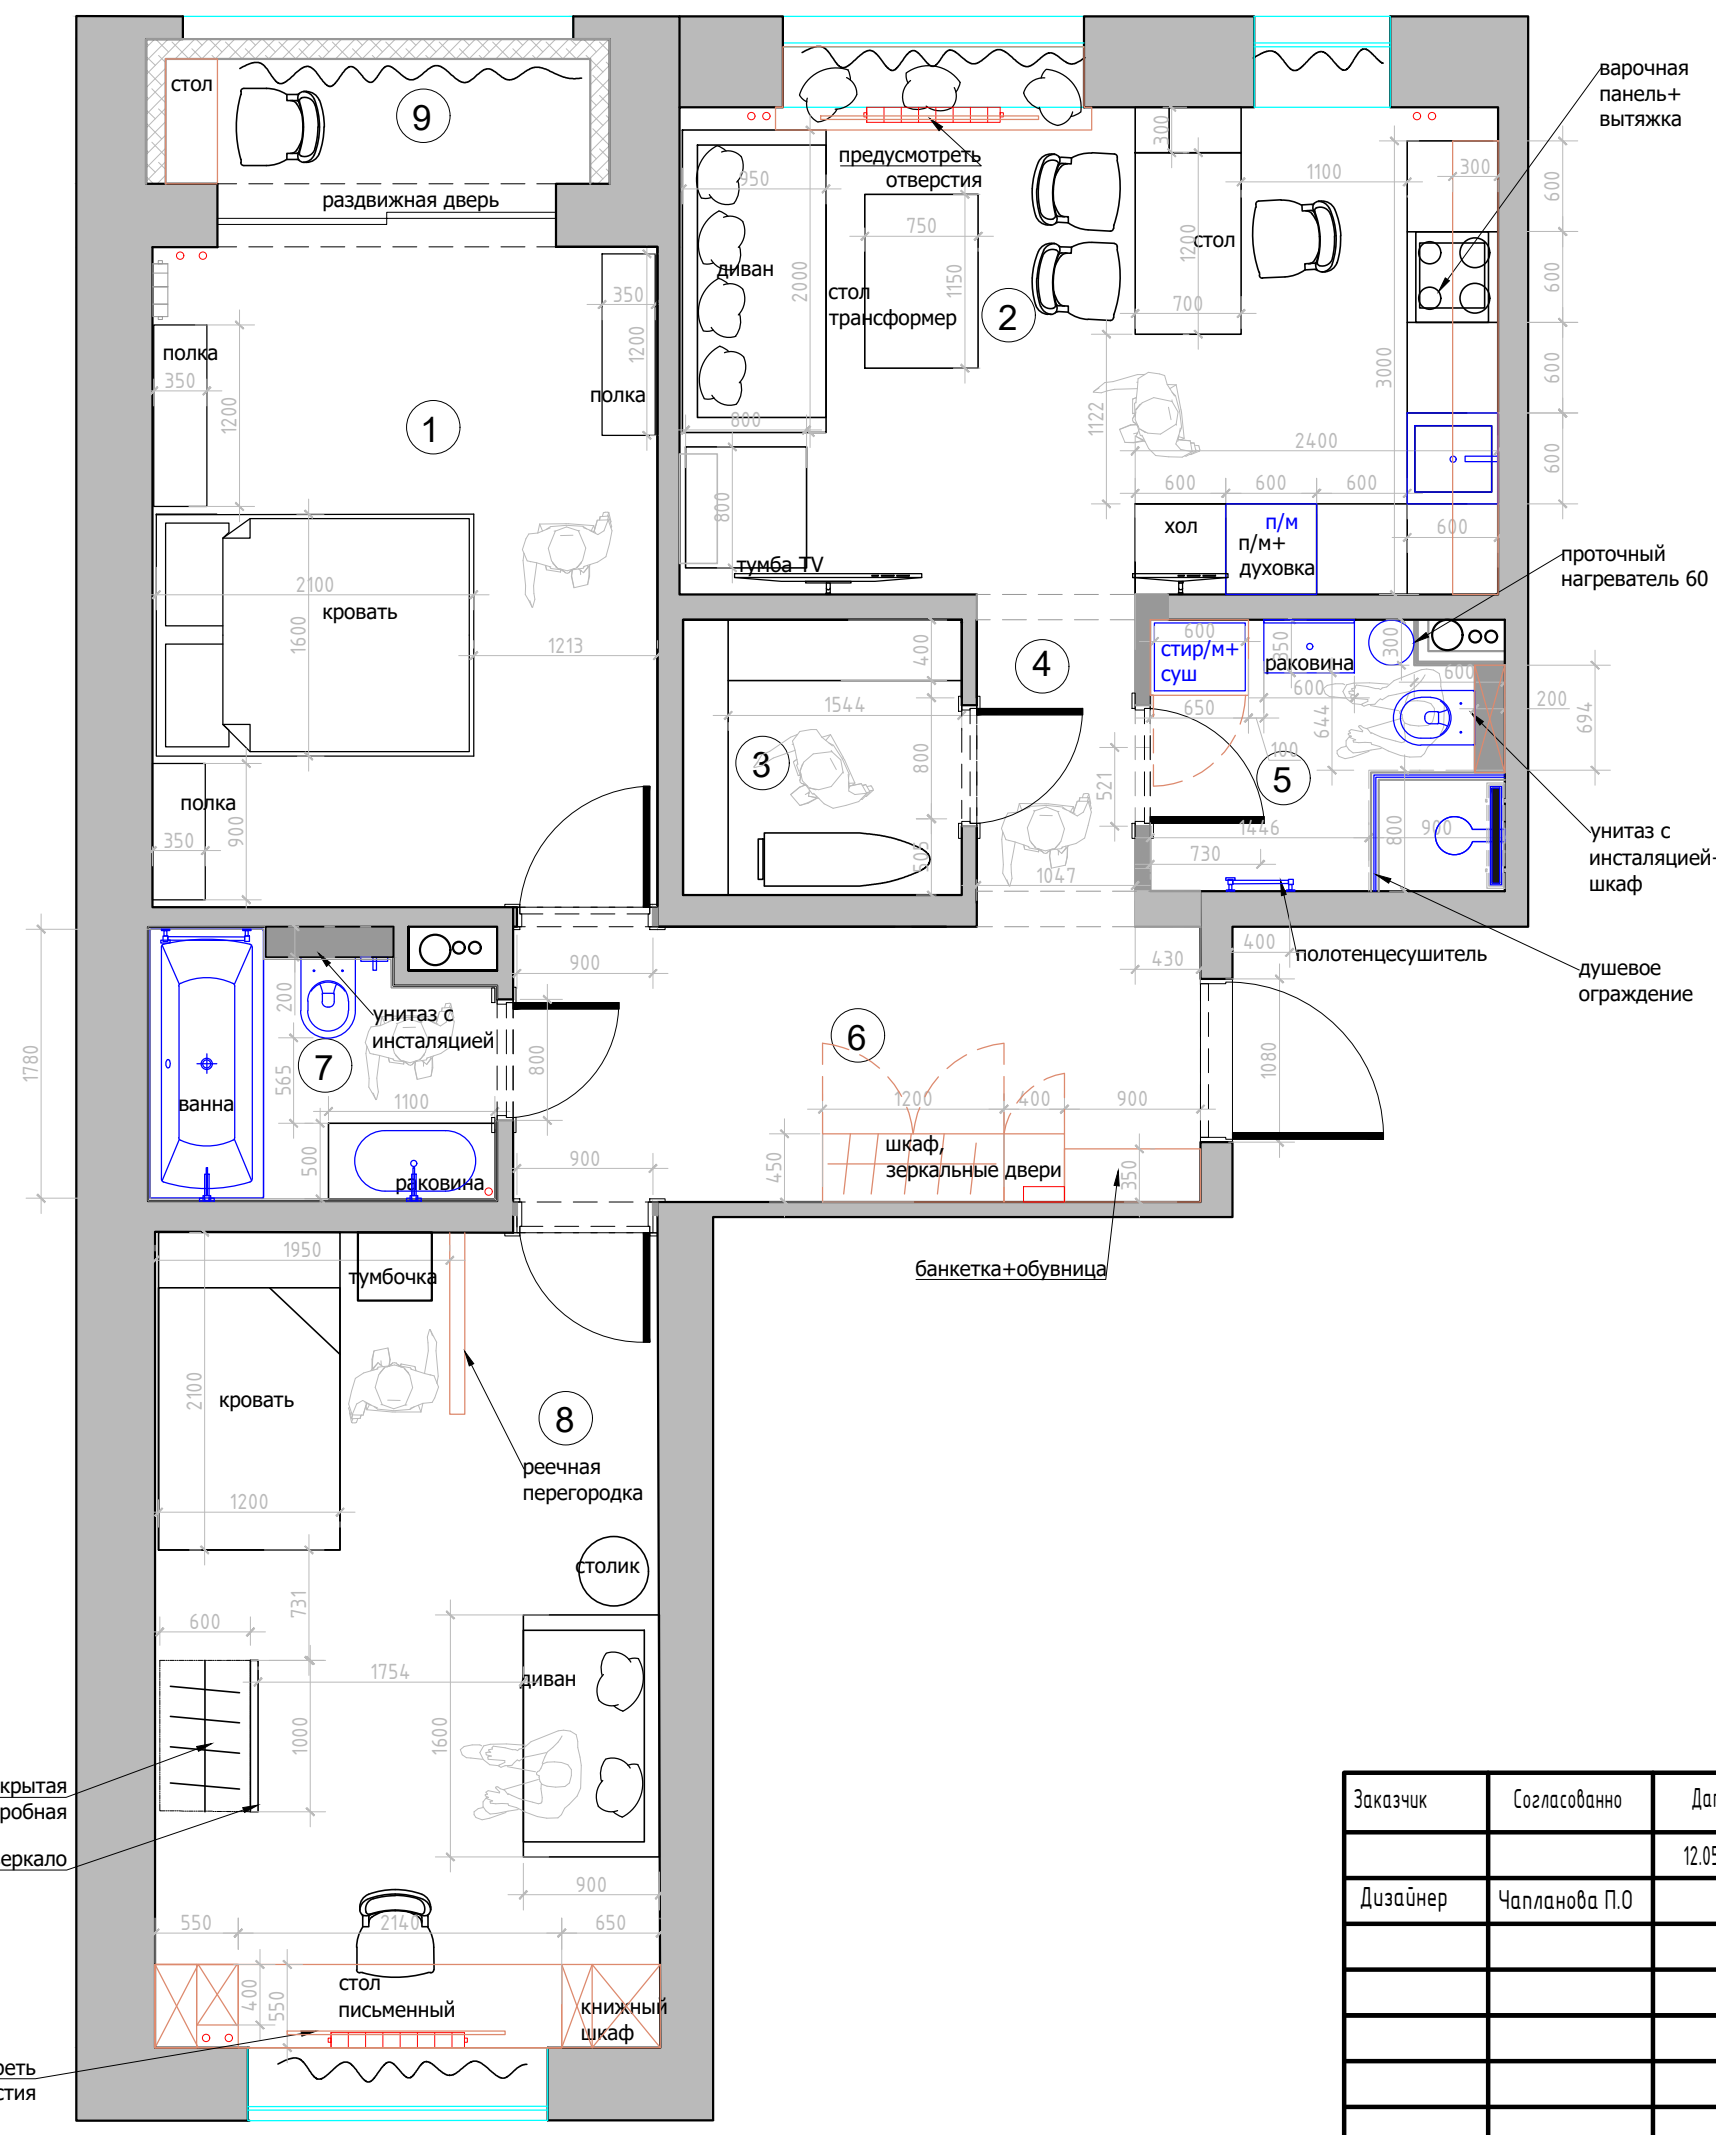


№	Наименование
1	Спальня
2	Гостиная-кухня
3	Гардеробная
4	Холл №1
5	Санузел
6	Холл №2
7	Ванна
8	Детская комната
9	Балкон

Условные обозначения:
— мебель по индивидуальным размерам

М 1:50

Заказчик	Согласованно	Дата	Подпись	Адрес: МО., Ленинский округ, пос. Битца, мкр. Южная Битца			
		12.05.22				Лист	Листов
Дизайнер	Чапанова П.О					8	29
				Квартира	POLINA CHAPLANOVA DESIGN		
				План мебели и расстановка сантехнического оборудования			

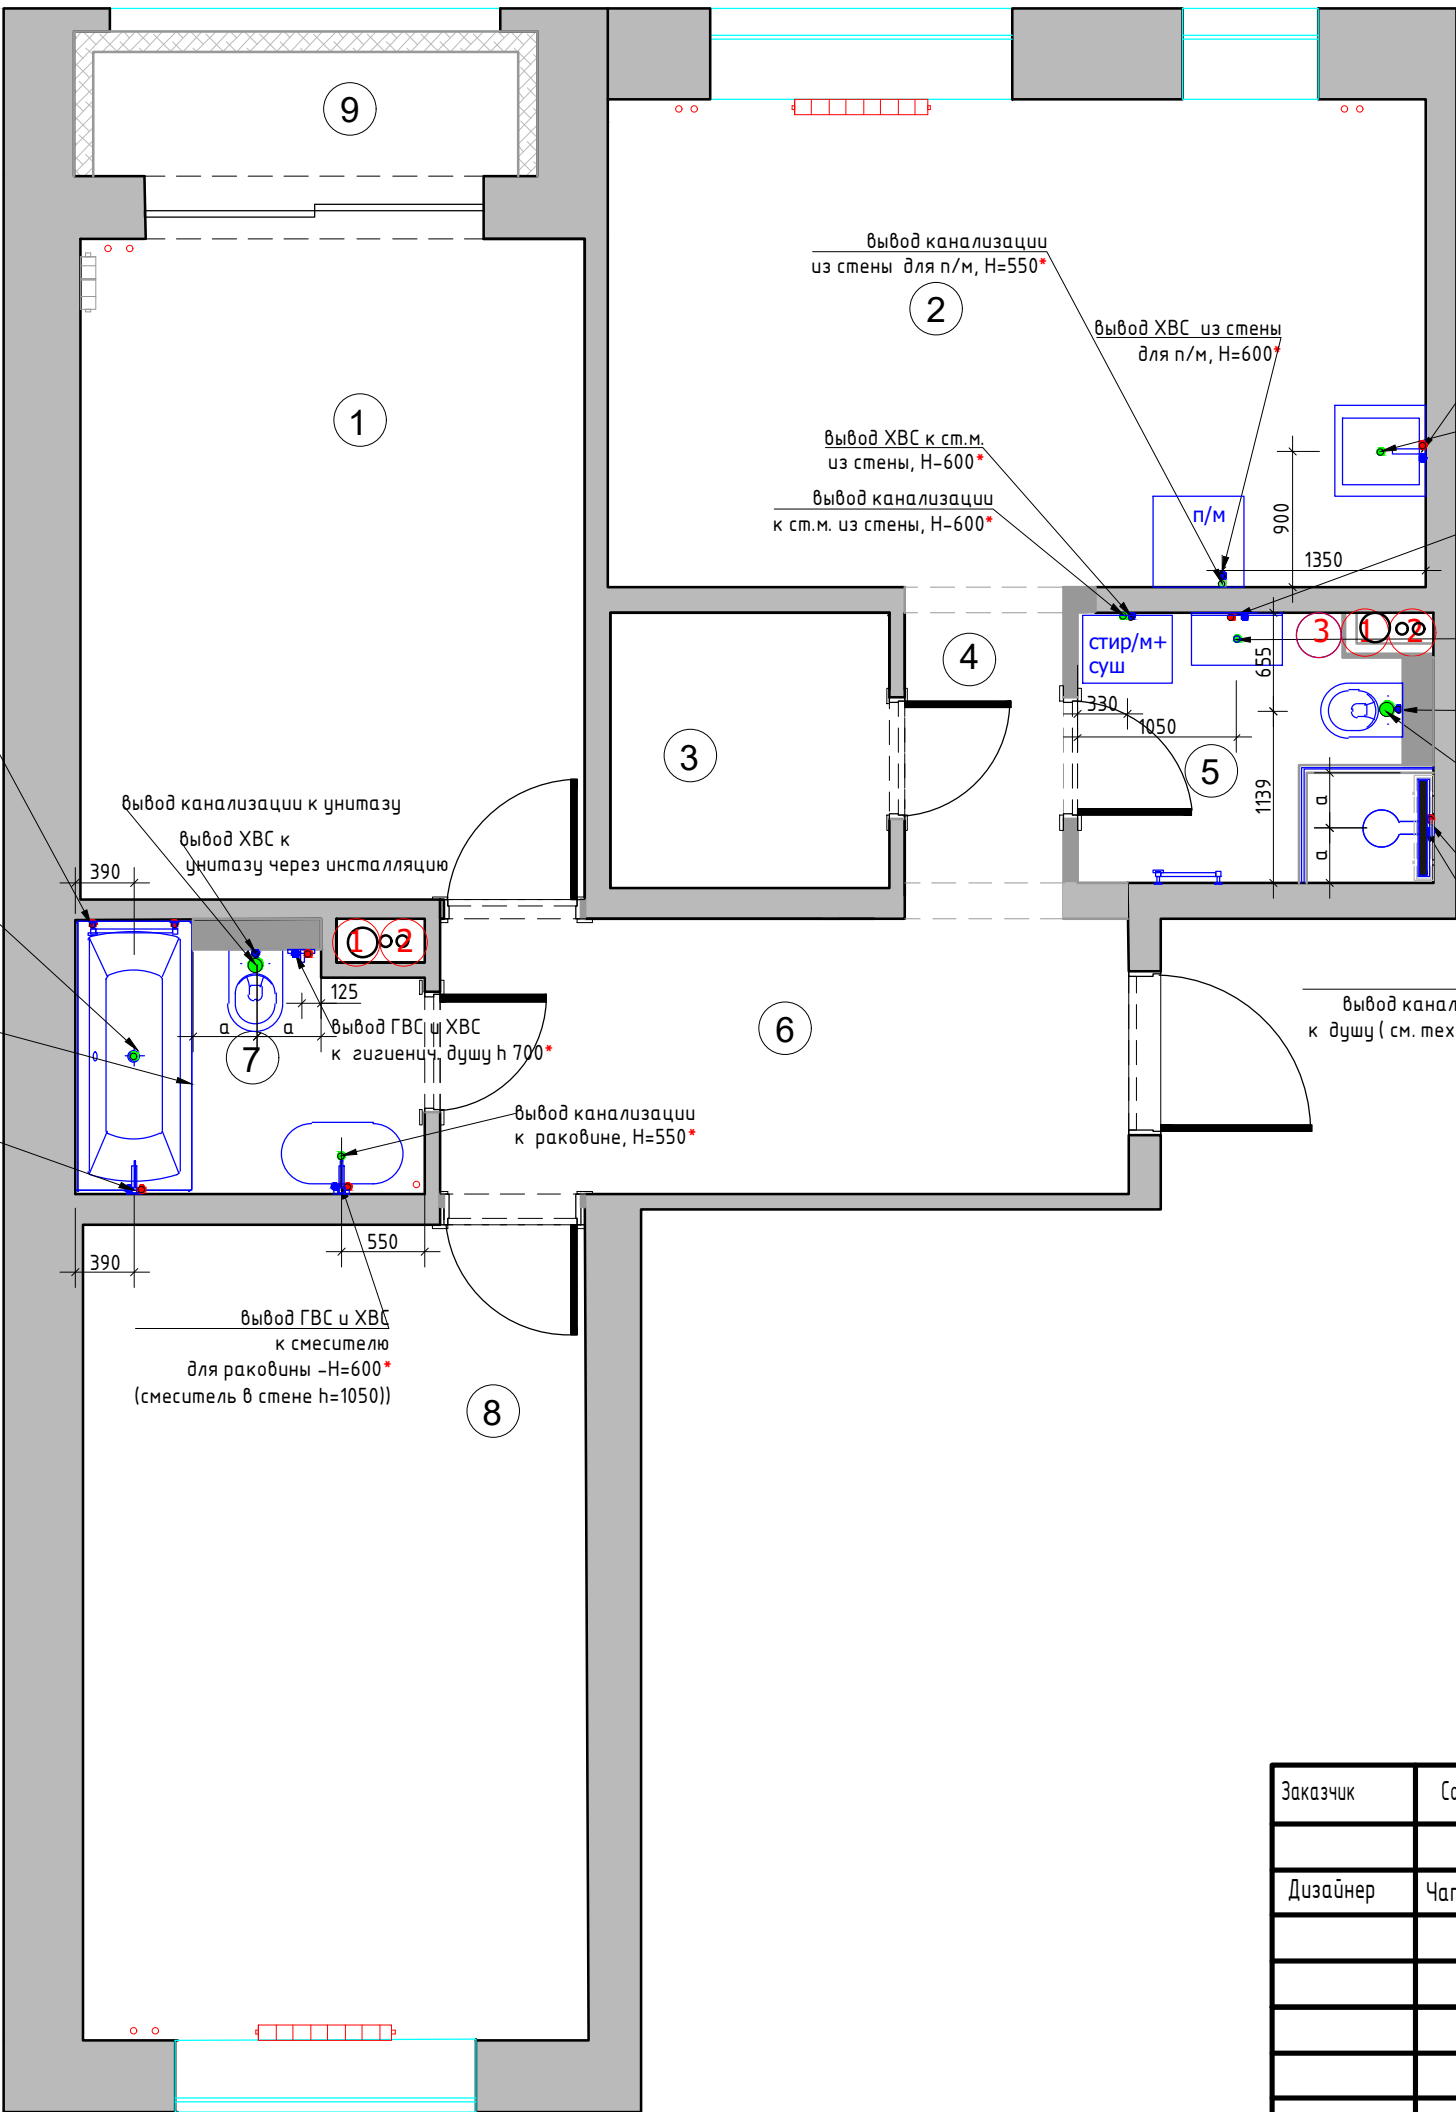


№	Наименование
1	Спальня
2	Гостиная-кухня
3	Гардеробная
4	Холл №1
5	Санузел
6	Холл №2
7	Ванна
8	Детская комната
9	Балкон

Условные обозначения	
•	Вывод холодной воды
•	Вывод горячей воды
•	Вывод канализации d=50мм
•	Вывод канализации для унитаза d=100 мм
①	Стояк канализации
②	Лючок для доступа к стоякам установить по месту
③	Проточный нагреватель предусмотреть включение

Примечание:
-предусмотреть фильтр глубокой очистки на кухне
-предусмотреть установку лючка для доступа к стоякам
Отметкой чистого пола является финишное покрытие.
Шумоизолировать стояк канализации в технич.коробе.
Установку систему от протечек воды согласовать с Заказчиком
Все выводы к сантехническим приборам согласно тех.картам производителя.
Привязки сантехнического оборудования смотреть СТРОГО с тех. картами
*Размеры даны условно, точные размеры смотреть в тех.картах сантехнического оборудования

М 1:50

Заказчик	Согласованно	Дата	Подпись	Адрес: МО., Ленинский округ, пос. Битца, мкр. Южная Битца			
		12.05.22				Лист	Листов
Дизайнер	Чапланова П.О			Квартира			
				План подвода воды и сантехнического оборудования			
					POLINA CHAPLANOVA DESIGN		

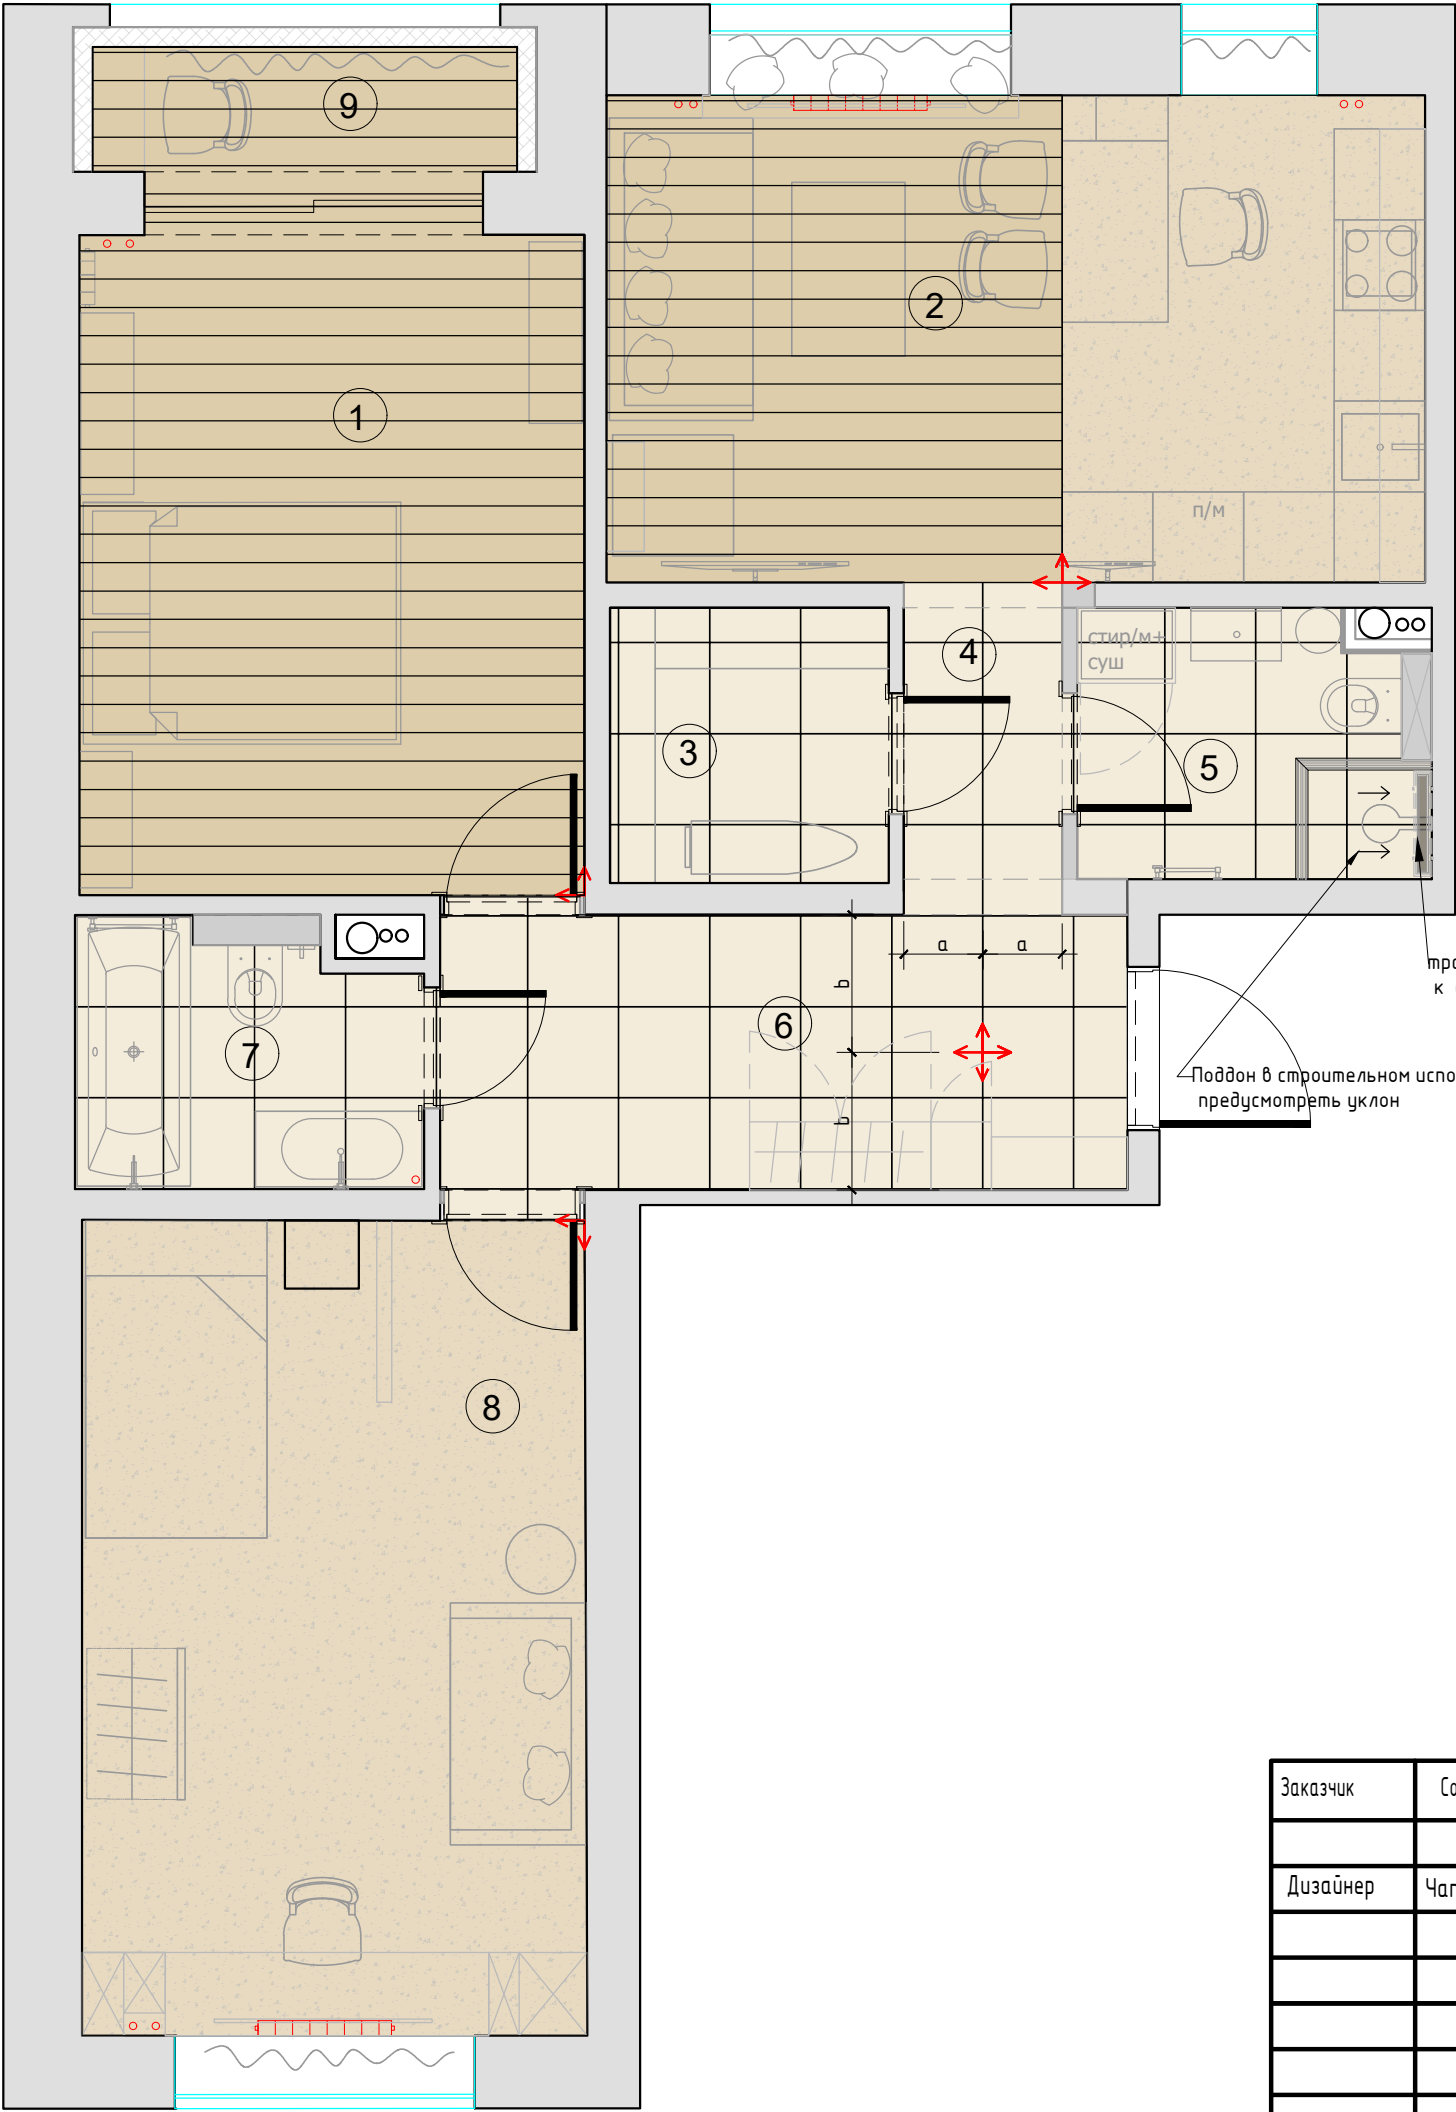

№	Наименование
1	Спальня
2	Гостиная-кухня
3	Гардеробная
4	Холл №1
5	Сануел
6	Холл №2
7	Ванна
8	Детская комната
9	Балкон

Условные обозначения:

№1,9 Спальня, Балкон

Паркетная доска

№ 2 Гостиная кухня

Паркетная доска

Пробка напольная

№ 3,4,5,6,7

Плитка 60x60

№ 8 Детская

Пробка напольная



Начало раскладки

0.000

Отметка полов от УЧП

Примечание: стык покрытий строго под полотном двери.

Плитка на полу разложена с учетом швов 2 мм.

Стык плитка доска через пробковый компенсатор в цвет доски

Рекомендации по положению стыка напольных покрытий от производителя дверей на объекте ООО ПК "Волховец" см. Приложение 2


правильно

компланарный короб



М 1:50

Заказчик	Согласованно	Дата	Подпись	Адрес: МО., Ленинский округ, пос. Битца, мкр. Южная Битца			
		12.05.22				Лист	Листов
Дизайнер	Чапанова П.О					10	29
				Квартира	POLINA CHAPLANOVA DESIGN		
				План полов			

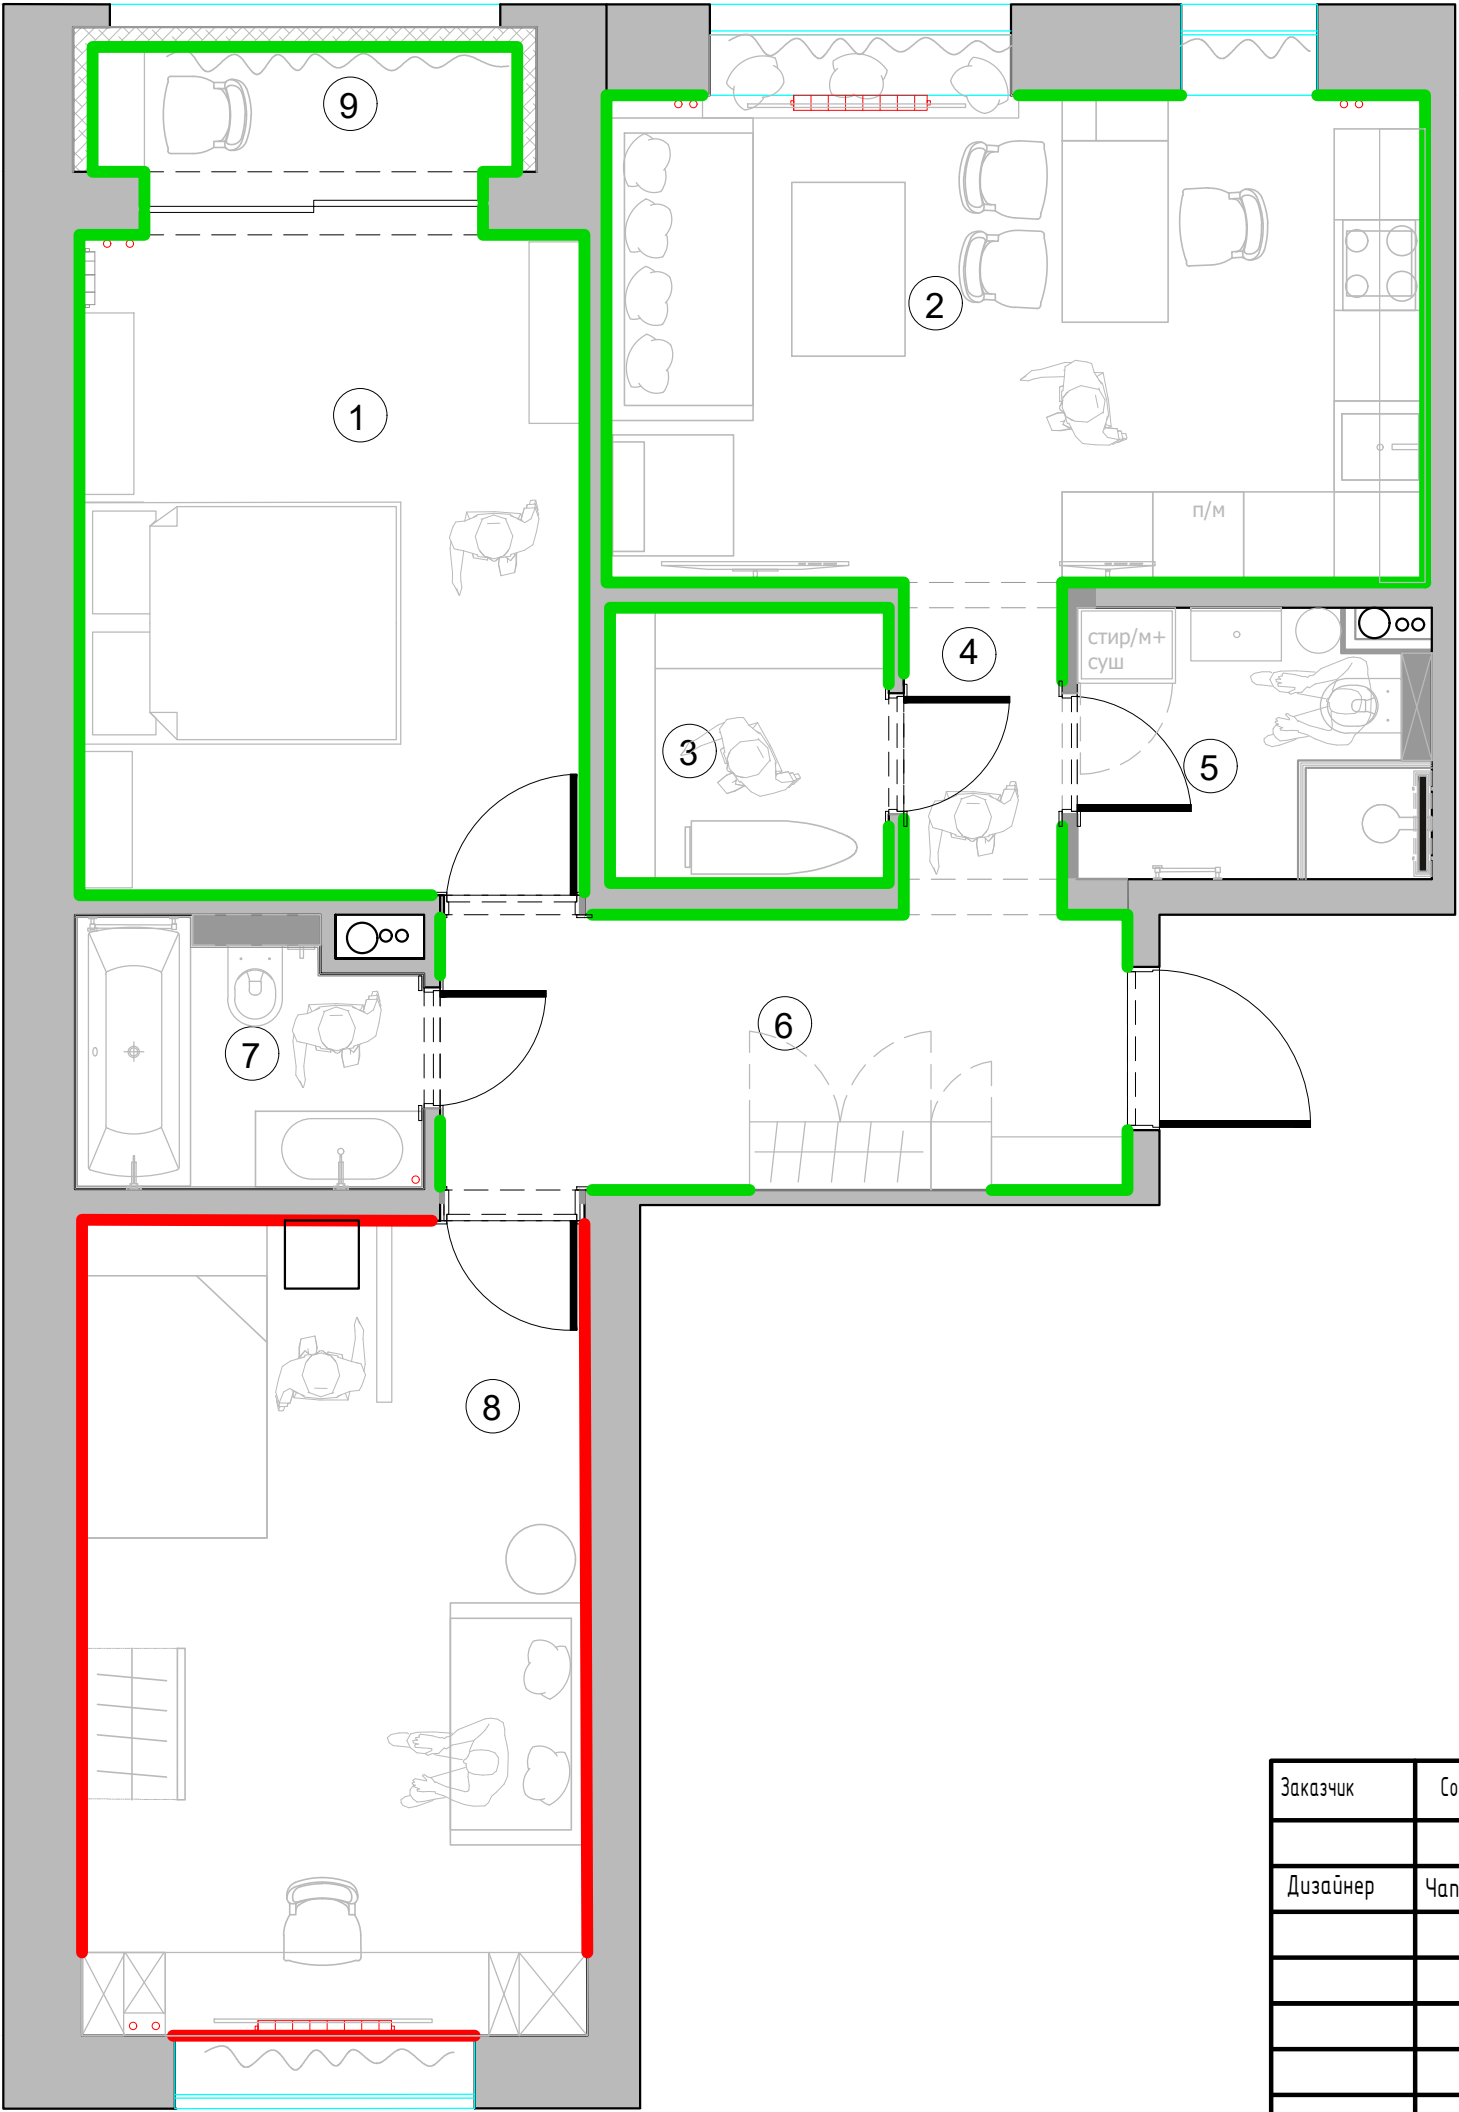

№	Наименование
1	Спальня
2	Гостиная-кухня
3	Гардеробная
4	Холл №1
5	Санузел
6	Холл №2
7	Ванна
8	Детская комната
9	Балкон

Условные обозначения

Плинтус под покраску, 110h

Покраска по RAL




Плинтус с подсветкой покраска по RAL
110hх16

При монтаже плинтуса учесть мебель по индивидуальным размерам.
(см. совместно с планом мебели и схемой заполнения проемов)

М 1:50

Заказчик	Согласованно	Дата	Подпись	Адрес: МО., Ленинский округ, пос. Битца, мкр. Южная Битца			
		12.05.22				Лист	Листов
Дизайнер	Чапанова П.О					11	29
				Квартира	POLINA CHAPLANOVA DESIGN		
				План размещение плинтусов			

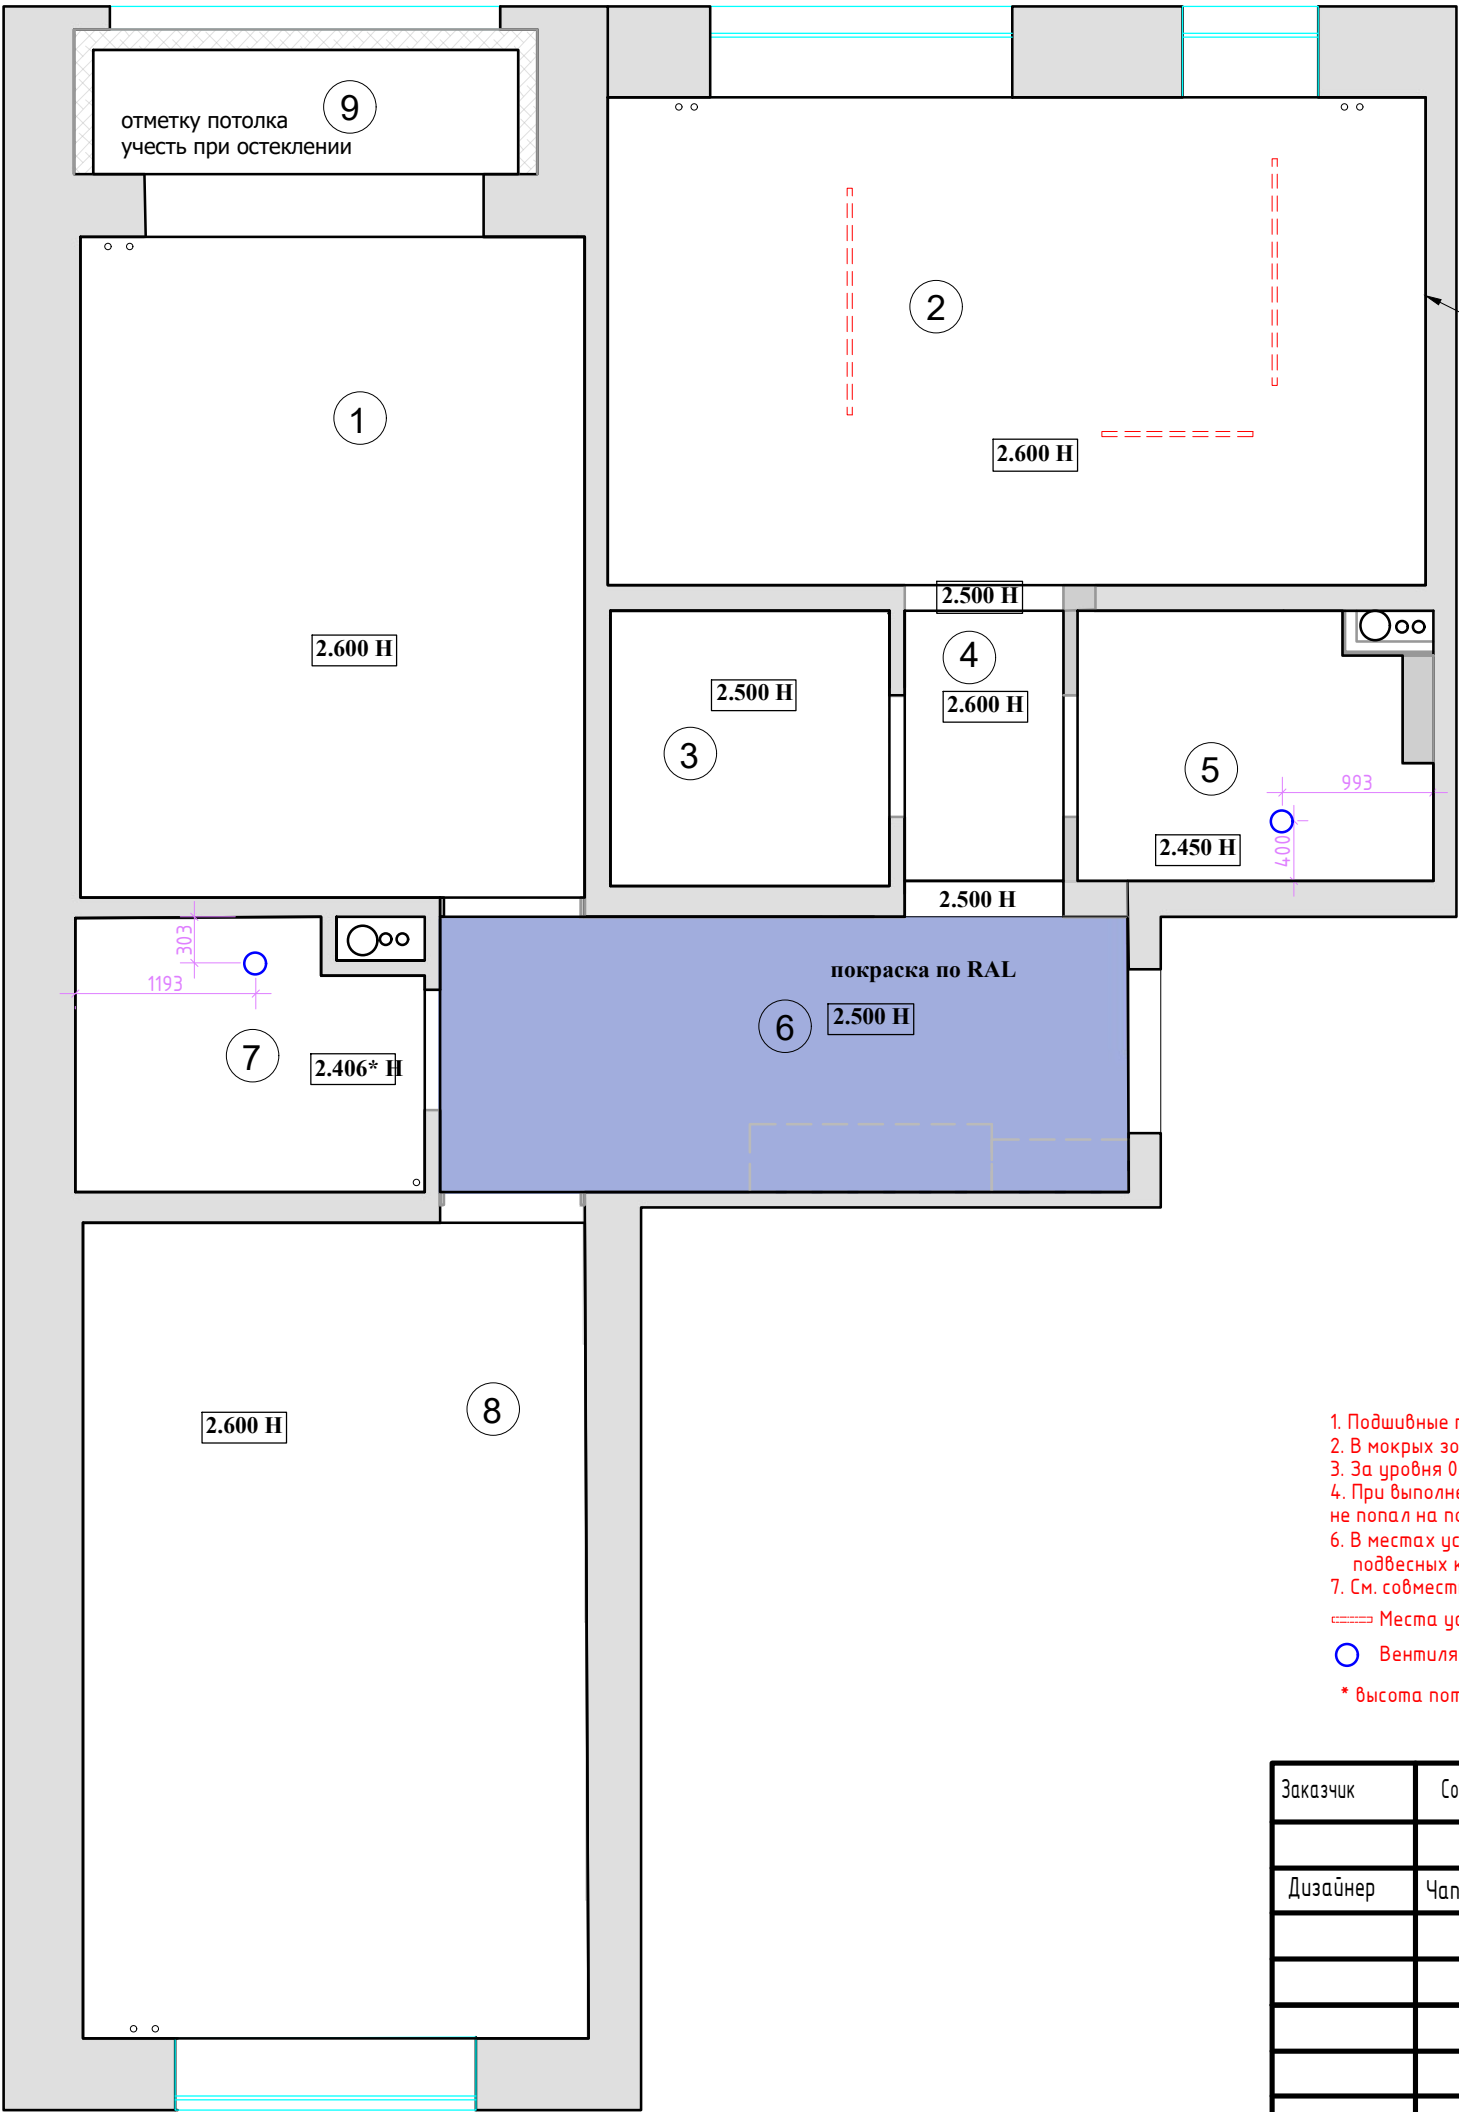


При необходимости
предусмотреть воздуховод для
кухонной вытяжки (в шкафу)

№	Наименование
1	Спальня
2	Гостиная-кухня
3	Гардеробная
4	Холл №1
5	Сануел
6	Холл №2
7	Ванна
8	Детская комната
9	Балкон

1. Подшивные потолки из гипсокартона по металлическому каркасу
2. В мокрых зонах и гардеробной (№3,5,7) потолки выполнить натяжные
3. За уровня 0.000 взята отметка уровня чистого пола.
4. При выполнении подвесных потолков из ГКЛ проследить , чтобы металлопрофиль не попал на посадочные места встраиваемых светильников.
6. В местах установки трековых систем и прочих изделий,оборудования , подвесных конструкций установить закладные при необходимости (см. план освещения) .
7. См. совместно с планом привязки потолочных светильников.
⇐⇐⇐ Места установки трековых систем
○ Вентилятор потолочный вытяжной
* высота потолка определяется кратностью плитки

М 1:50

Заказчик	Согласованно	Дата	Подпись	Адрес: МО., Ленинский округ, пос. Битца, мкр. Южная Битца			
		12.05.22				Лист	Листов
Дизайнер	Чапанова П.О					12	29
				Квартира	POLINA CHAPLANOVA DESIGN		
				План потолков с привязками			

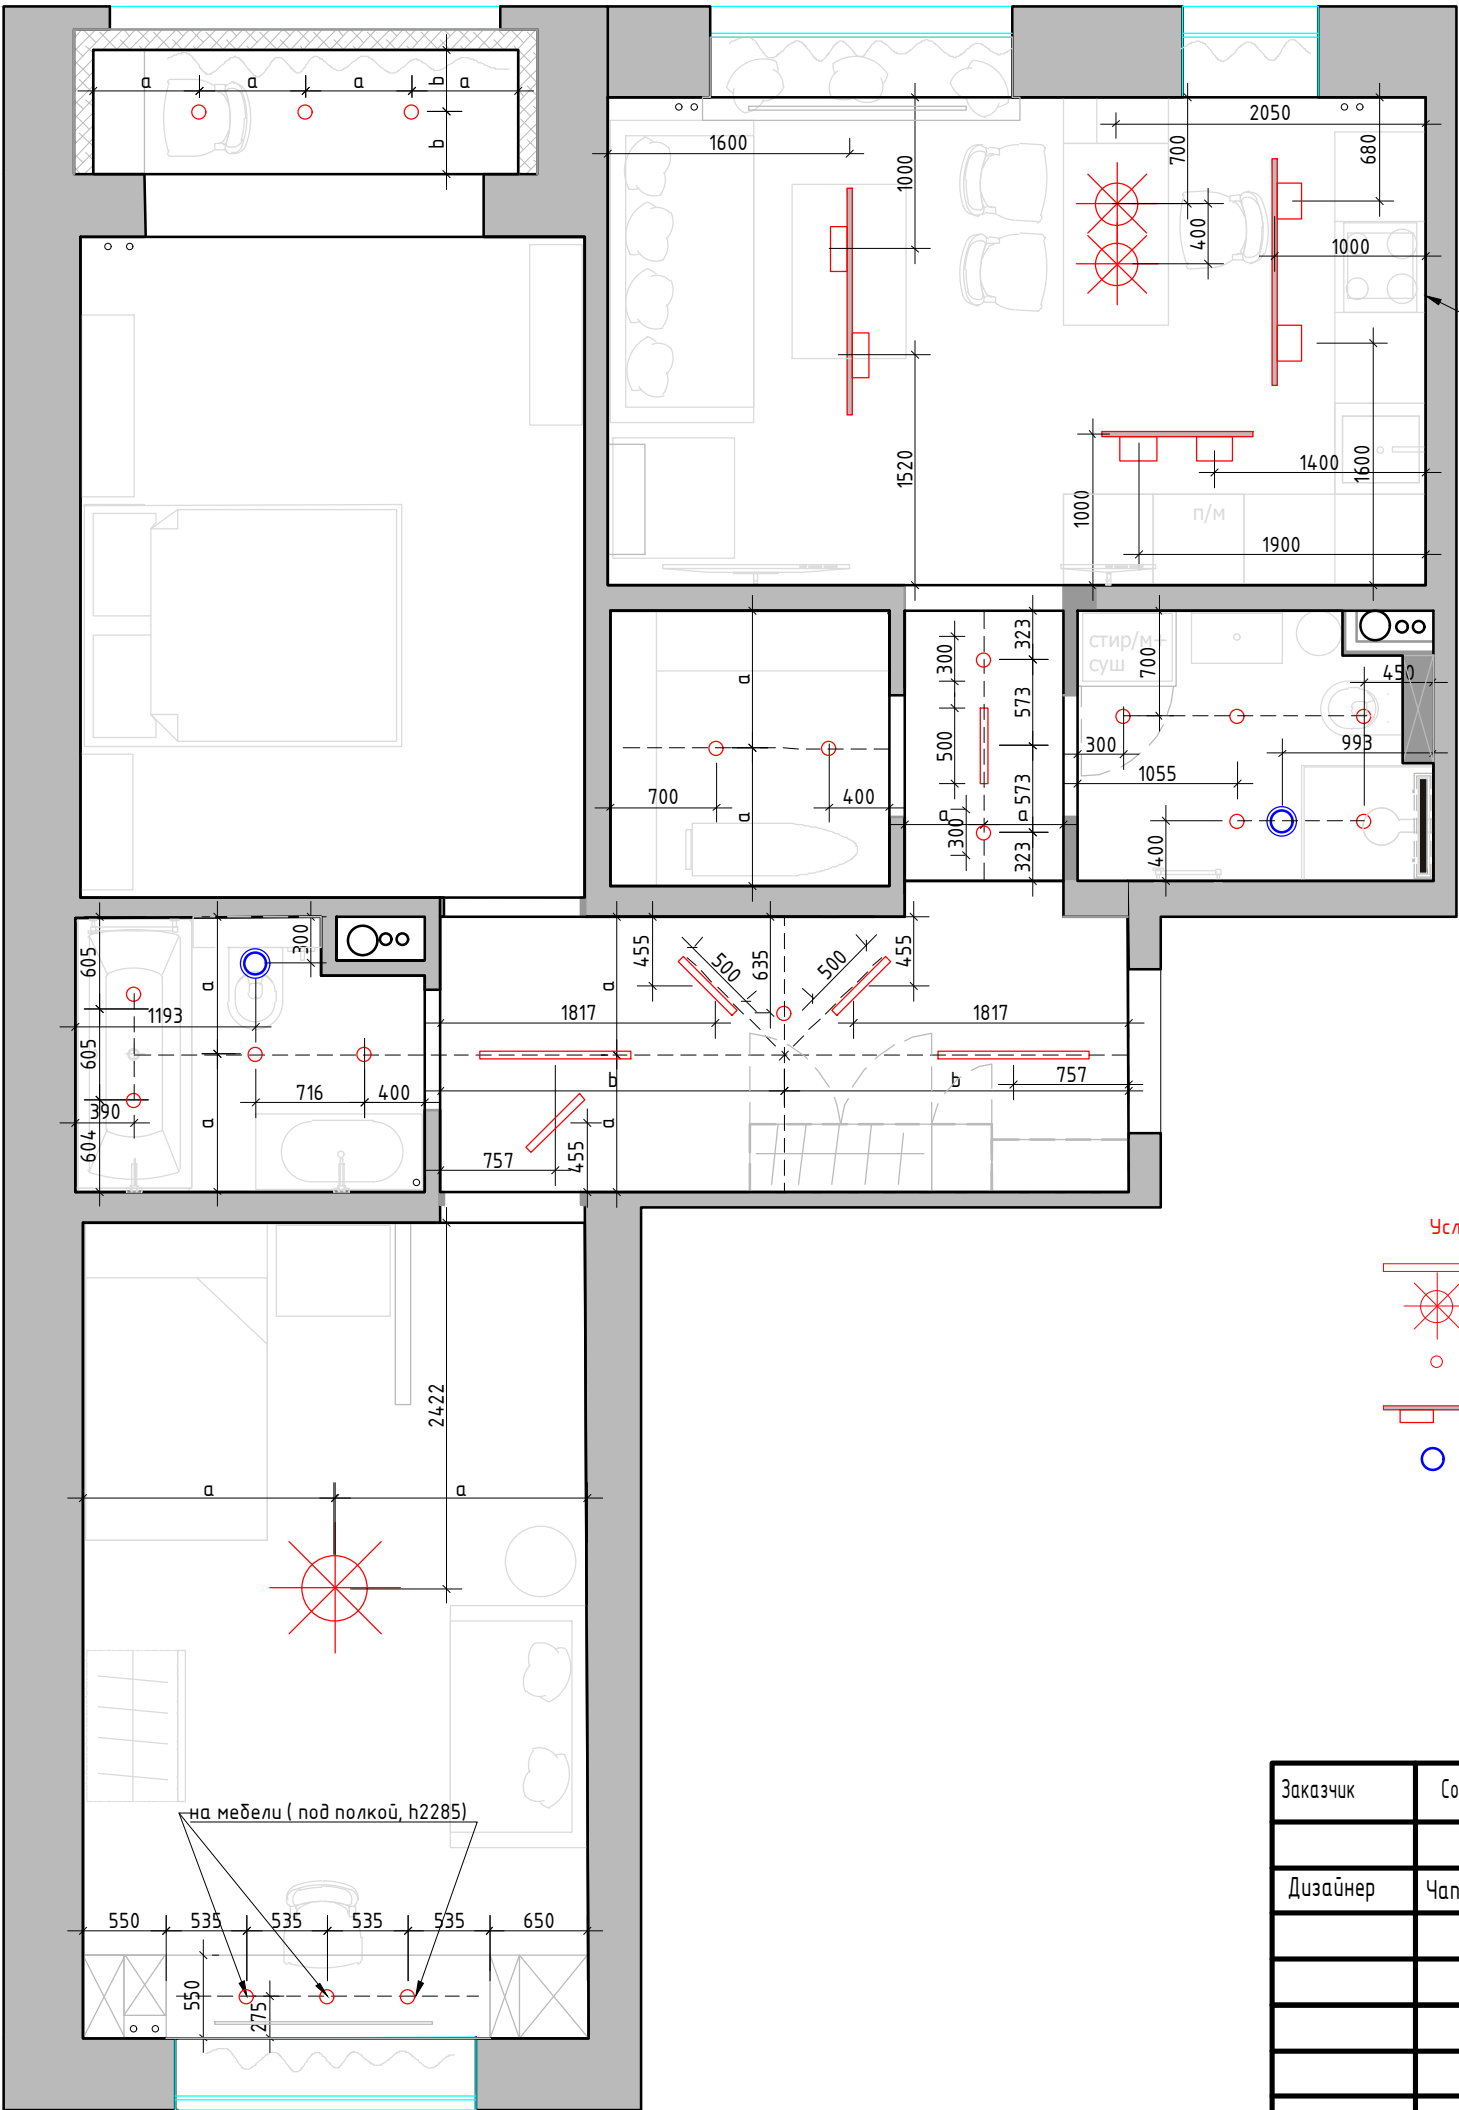


При необходимости
предусмотреть воздуховод для
кухонной вытяжки (в шкафу)


№	Наименование
1	Спальня
2	Гостиная-кухня
3	Гардеробная
4	Холл №1
5	Санузел
6	Холл №2
7	Ванна
8	Детская комната
9	Балкон

- Условные обозначения
- светильник потолочный/подвесной
 - точечный светильник
 - трековый светильник
 - вентилятор потолочный вытяжной, предусмотреть включение

М 1:50

Заказчик	Согласованно	Дата	Подпись	Адрес: МО., Ленинский округ, пос. Битца, мкр. Южная Битца			
Дизайнер	Чапланова П.О	12.05.22				Лист	Листов
				Квартира	13	29	POLINA CHAPLANOVA DESIGN
				План потолков с расстановкой осветительного оборудования с привязками			

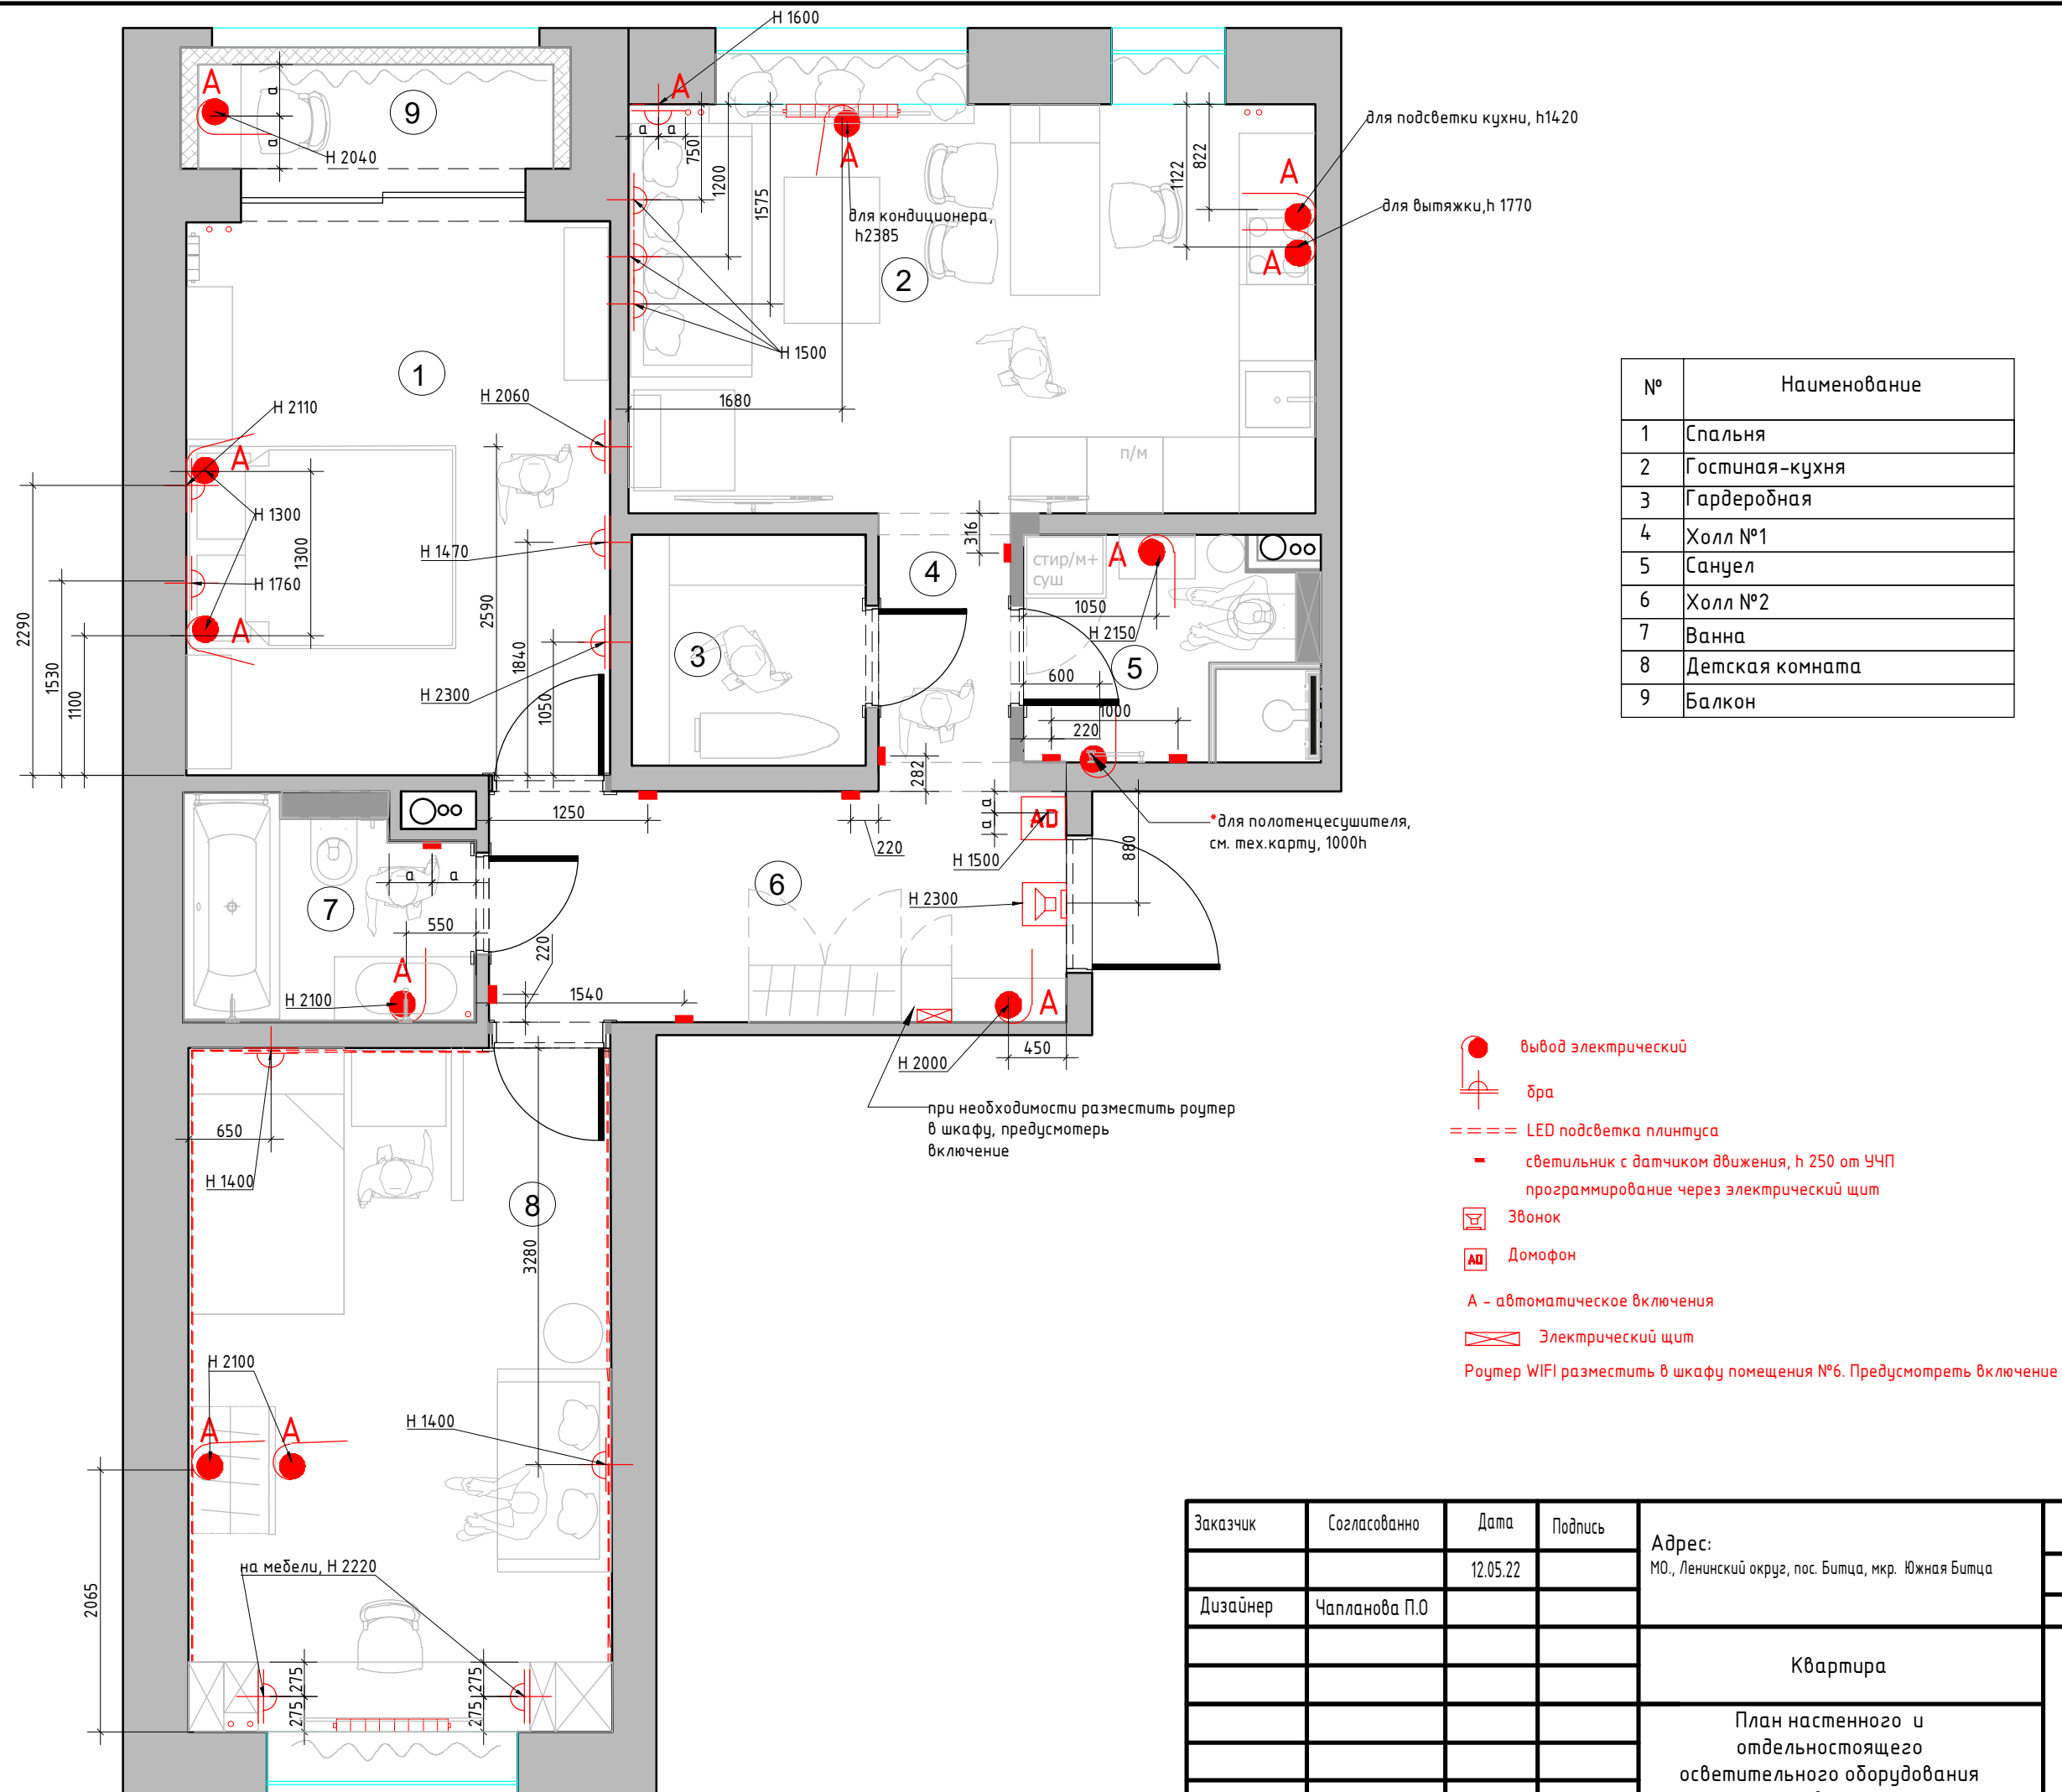

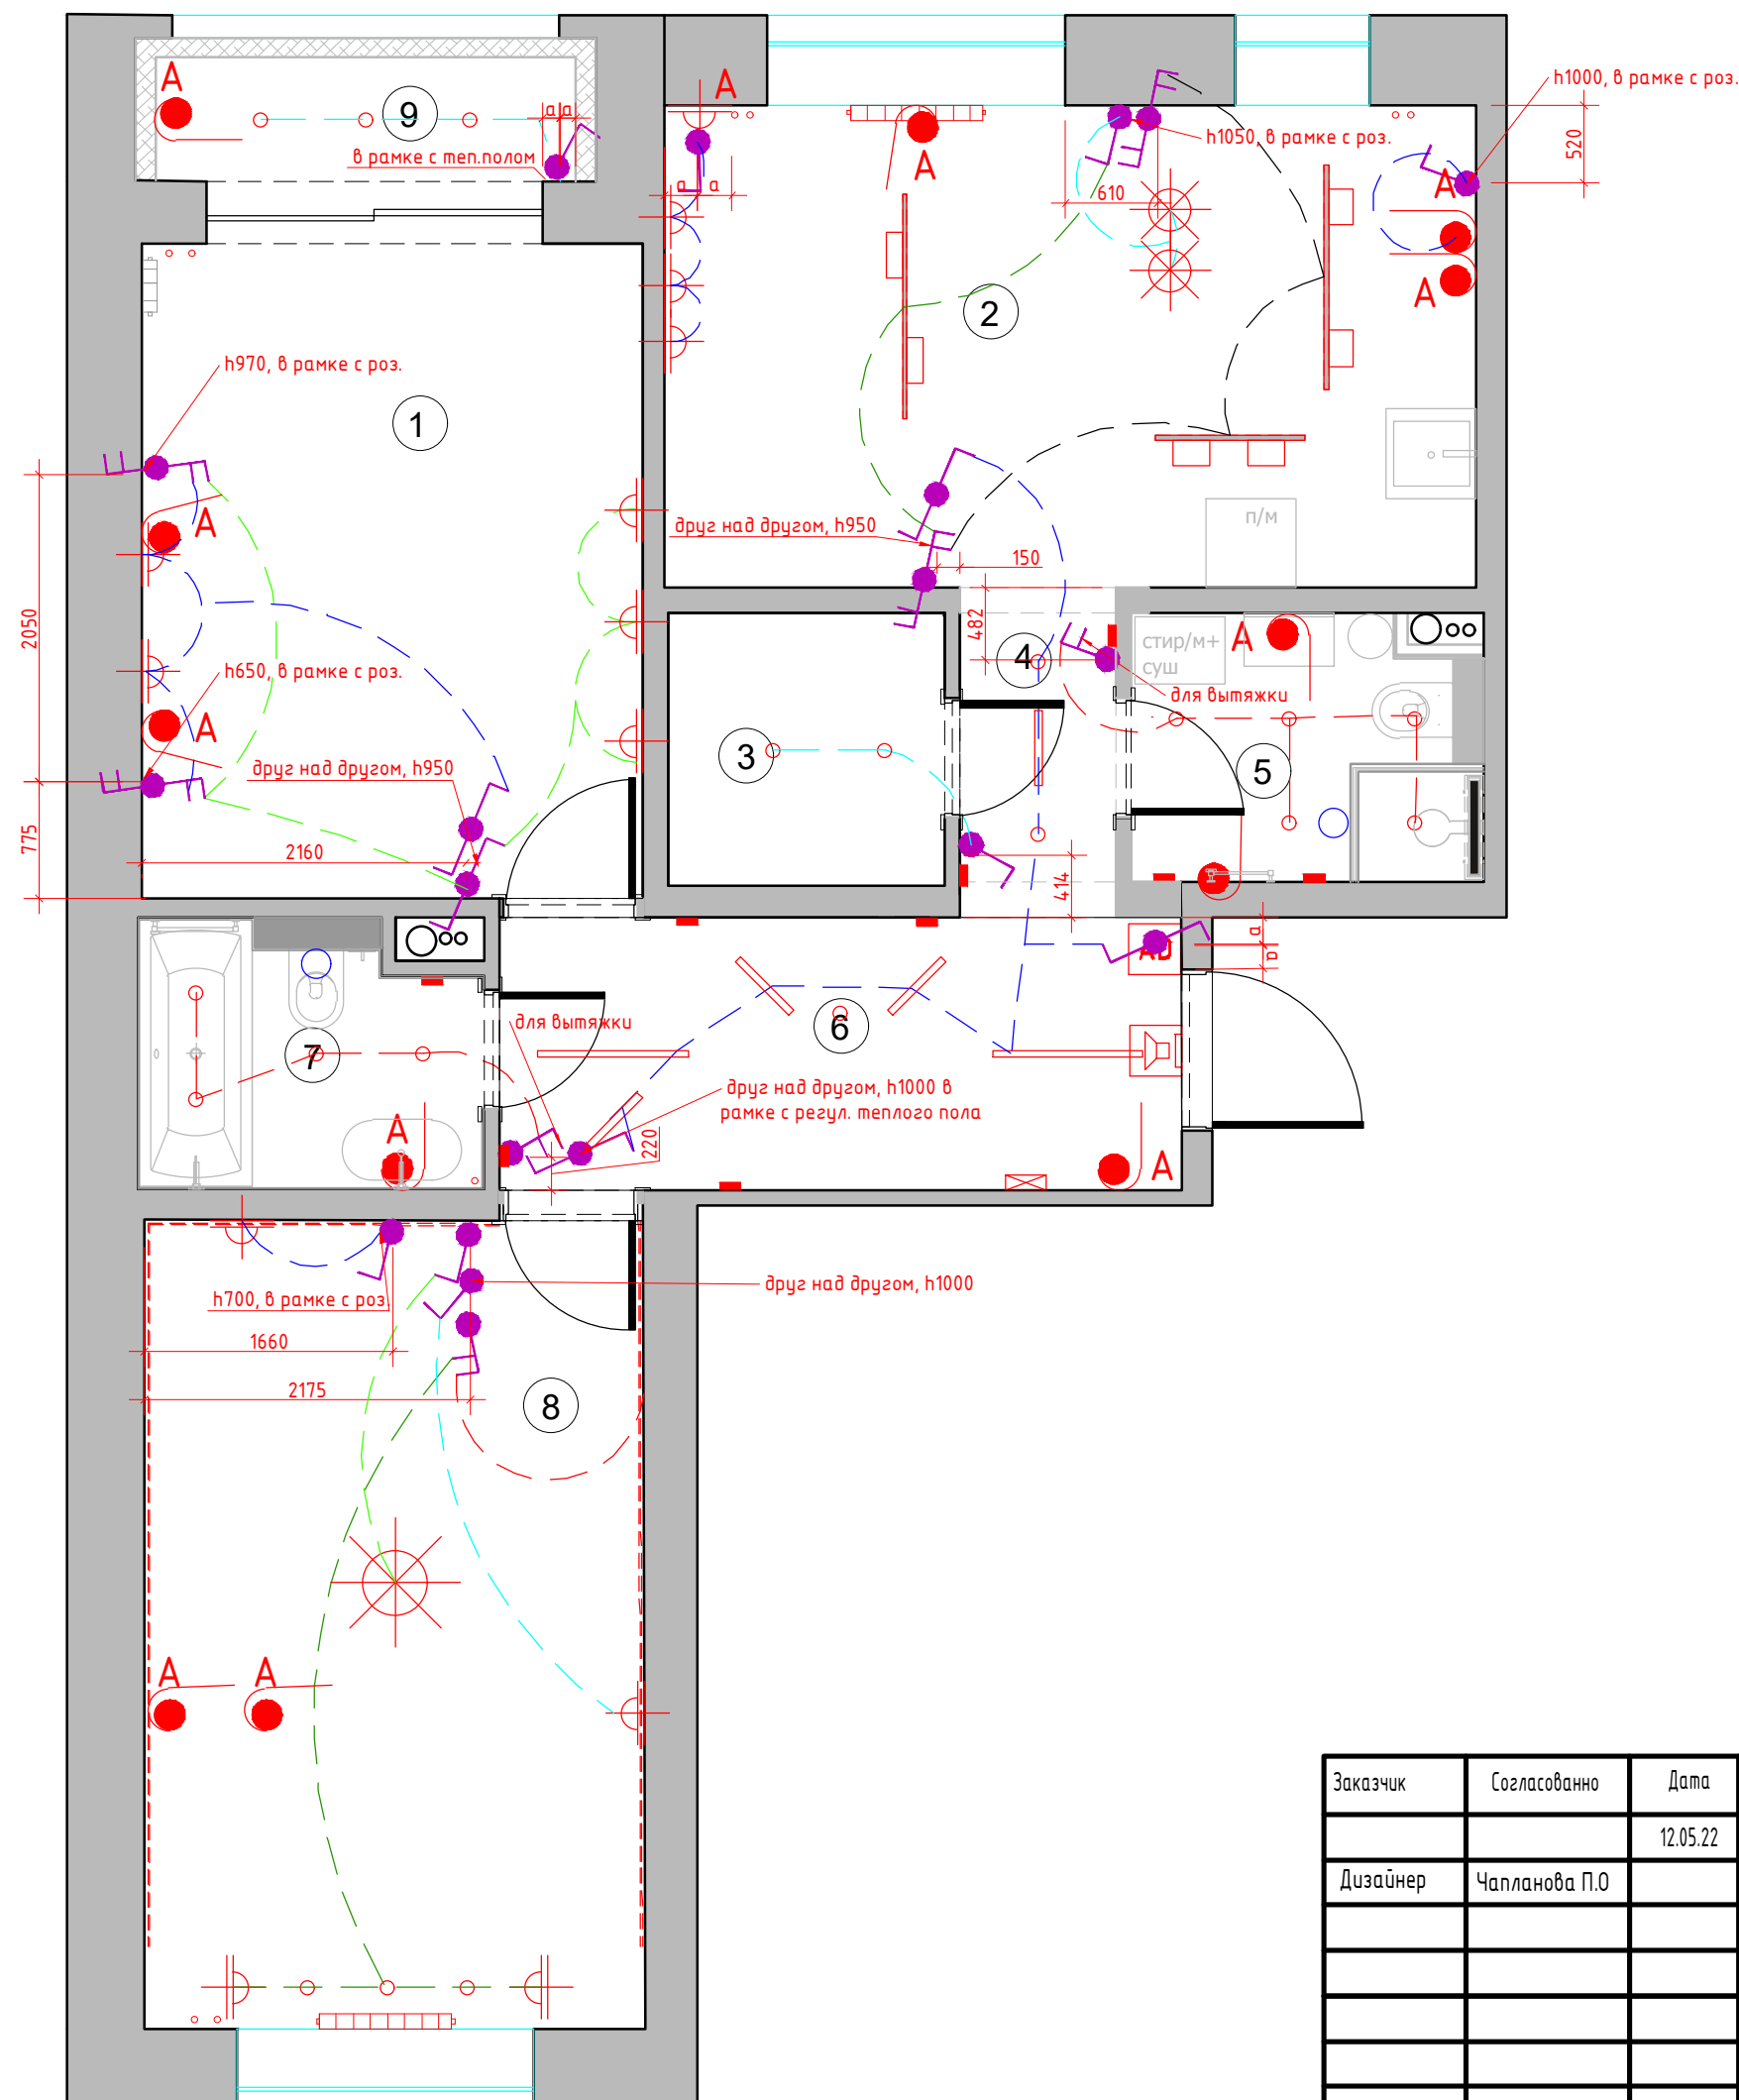


- Условные обозначения
- светильник потолочный/подвесной
 - точечный светильник
 - трековый светильник
 - вентилятор потолочный вытяжной, предусмотреть включение
 - вывод электрический
 - бра
 - LED подсветка плинтуса
 - светильник с датчиком движения, h 250 от УЧП
программирование через электрический щит
 - Звонок
 - Домофон

- Условные обозначения
- Выключатель 1-х клавишный
 - Выключатель 2-х клавишный
 - Выключатель с несколько мест (перекрестный) 1-х клавишный
 - Выключатель с несколько мест (перекрестный) 2-х клавишный

- 1. Все выключатели монтировать на h=+0.900 от УЧП, кроме специально указанных.
- 2. Размеры указаны по центру рамки с учетом отделочных матер.
- 3. См. совместно с развертками

М 1:50

Заказчик	Согласованно	Дата	Подпись	Адрес: МО., Ленинский округ, пос. Битца, мкр. Южная Битца			
		12.05.22				Лист	Листов
Дизайнер	Чапанова П.О					15	29
				Квартира	POLINA CHAPLANOVA DESIGN		
				План расстановки выключателей, совмещенный с группами освещения			

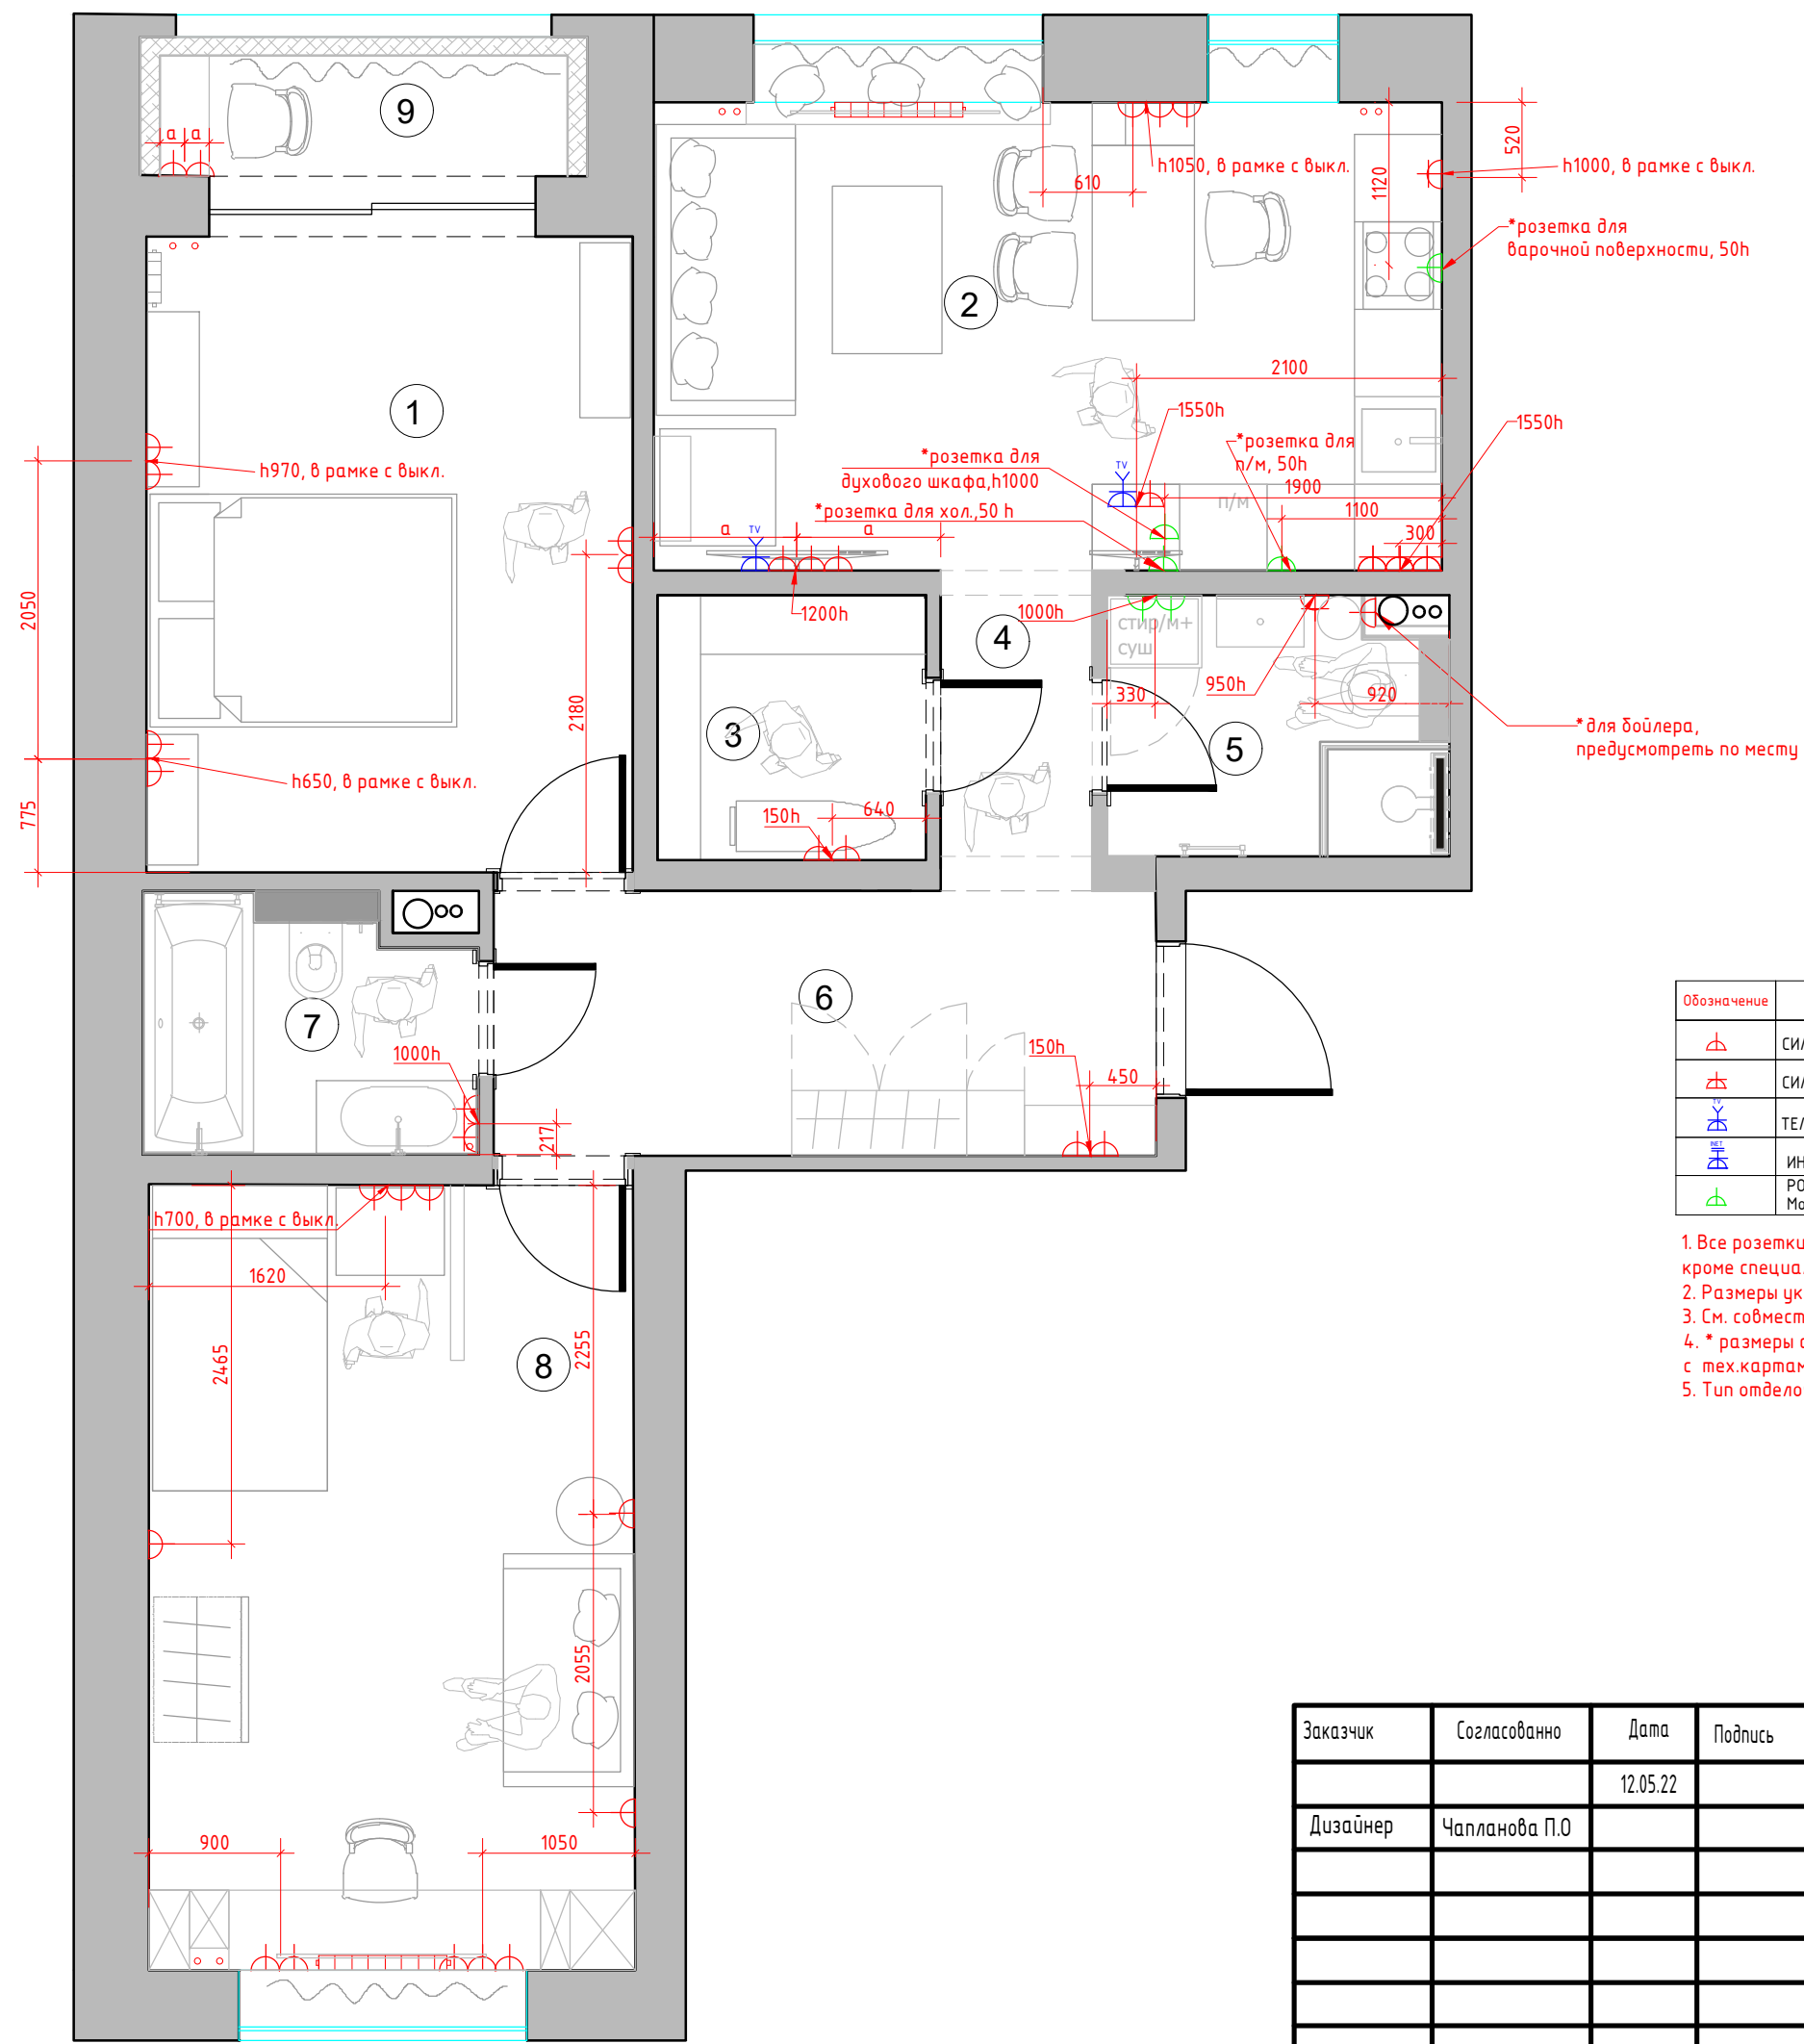


УСЛОВНЫЕ ОБОЗНАЧЕНИЯ

Обозначение	Наименование
	СИЛОВАЯ РОЗЕТКА
	СИЛОВАЯ РОЗЕТКА. ВЛАГОЗАЩЕЩЕННАЯ
	ТЕЛЕВИЗИОННАЯ РОЗЕТКА
	ИНТЕРНЕТ РОЗЕТКА
	РОЗЕТКИ ДЛЯ ТЕХНИКИ Мощность согласно тех.картам оборудования

- 1. Все розетки монтировать на h=+0.250 от УЧП, кроме специально указанных
- 2. Размеры указаны по центру рамки, с учетом отделочных материалов.
- 3. См. совместно с развертками
- 4. * размеры спец.розеток под кухонное оборудование смотреть совместно с тех.картам
- 5. Тип отделочного материала см. ведомость отделочных материалов.

М 1:50

Заказчик	Согласованно	Дата	Подпись	Адрес: МО., Ленинский округ, пос. Битца, мкр. Южная Битца			
Дизайнер	Чапланова П.О	12.05.22				Лист	Листов
				Квартира		16	29
					План размещения розеточных групп с привязками	POLINA CHAPLANOVA DESIGN	

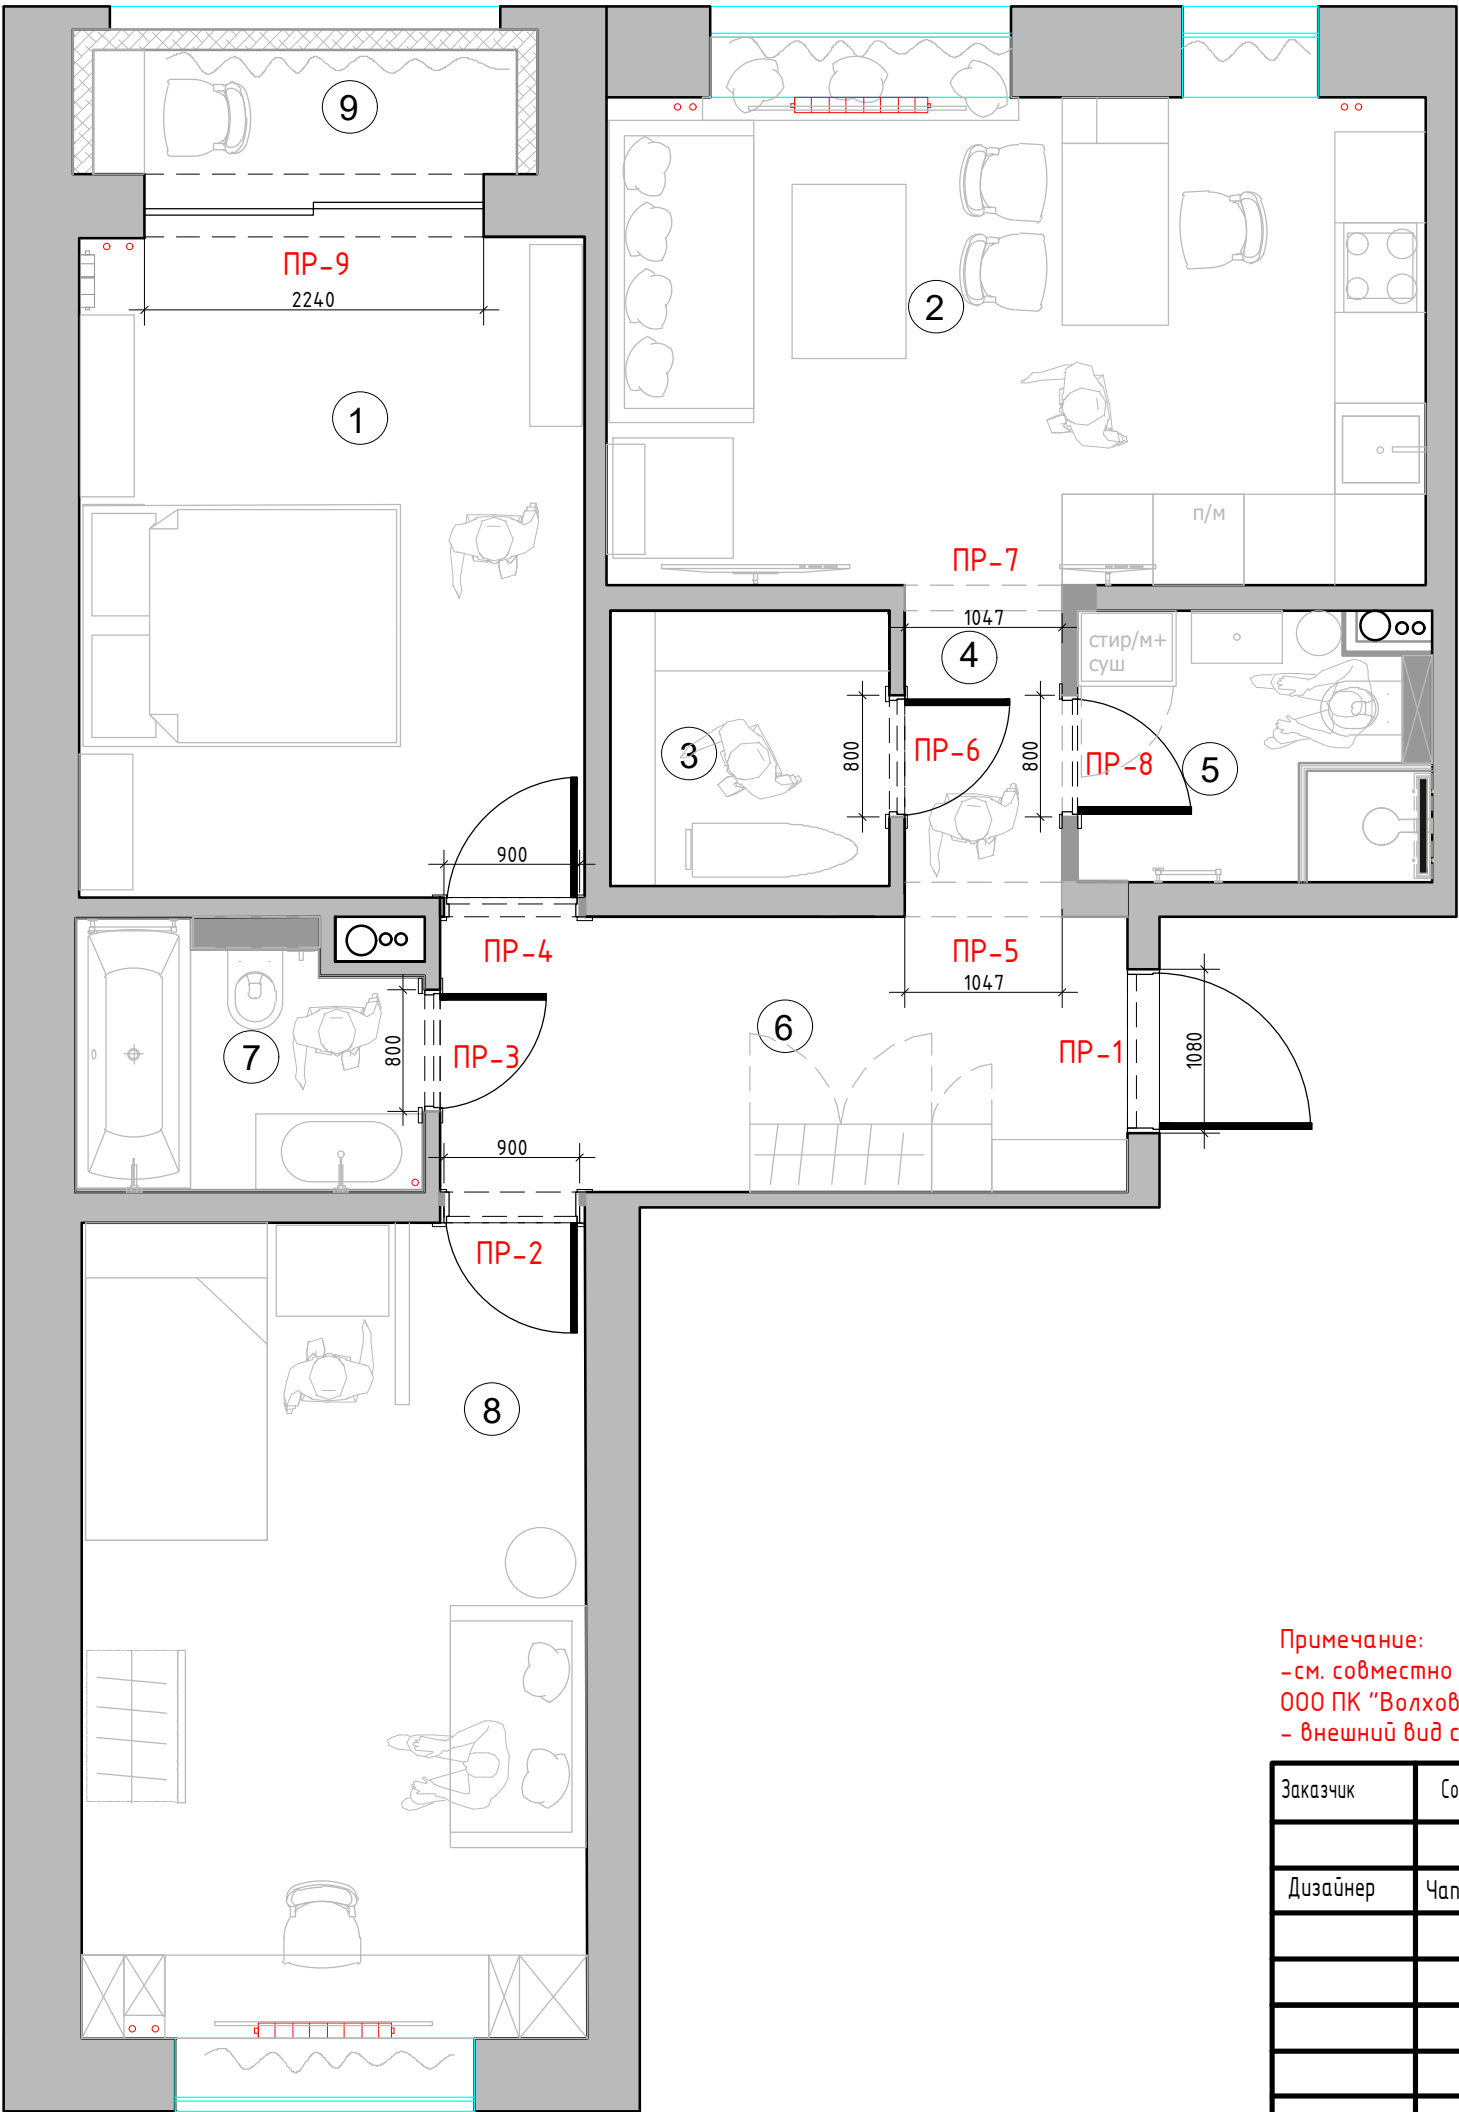

№	Наименование
1	Спальня
2	Гостиная-кухня
3	Гардеробная
4	Холл №1
5	Санузел
6	Холл №2
7	Ванна
8	Детская комната
9	Балкон


Спецификация заполнения дверных проемов									
№	Марка проема	Вид проема	Тип откр.	Замок	Ширина проема (мм)	Размер дверного полотна	Высота проема от учп (мм)	Толщина стены без отделки	Примечание
1	ПР-1	Д	Л	+	1080	-	2100	210	входная дверь
2	ПР-2	Д	П	-	900	800	2160	200	наличник с двух сторон
3	ПР-3	Д	П	+	800	700	2160	100	наличник с двух сторон
4	ПР-4	Д	Л	-	900	800	2160	120	наличник с двух сторон
5	ПР-5	ПЛ	-	-	1047	-	2500	235	
6	ПР-6	Д	П	-	800	700	2160	100	наличник с двух сторон
7	ПР-7	ПЛ	-	-	1047	-	2500	235	
8	ПР-8	Д	Л	+	800	700	2160	100	наличник с двух сторон
9	ПР-9	ПЛ	-	-	2240	-	2380	410	раздвижная дверь

Примечание: Д - дверь ПЛ-портал
П - правое открывание Л-левое открывание

Примечание:
- см. совместно с техническим заданием по строительной подготовке дверных проемов и помещений от ООО ПК "Волховец" Приложение 2
- внешний вид см. ООО ПК "Волховец" Приложение 2

М 1:50





Заказчик	Согласованно	Дата	Подпись	Адрес: МО., Ленинский округ, пос. Битца, мкр. Южная Битца				
		12.05.22					Лист	Листов
Дизайнер	Чапланова П.О			Квартира			17	29
				Схема заполнения дверных проемов			POLINA CHAPLANOVA DESIGN	

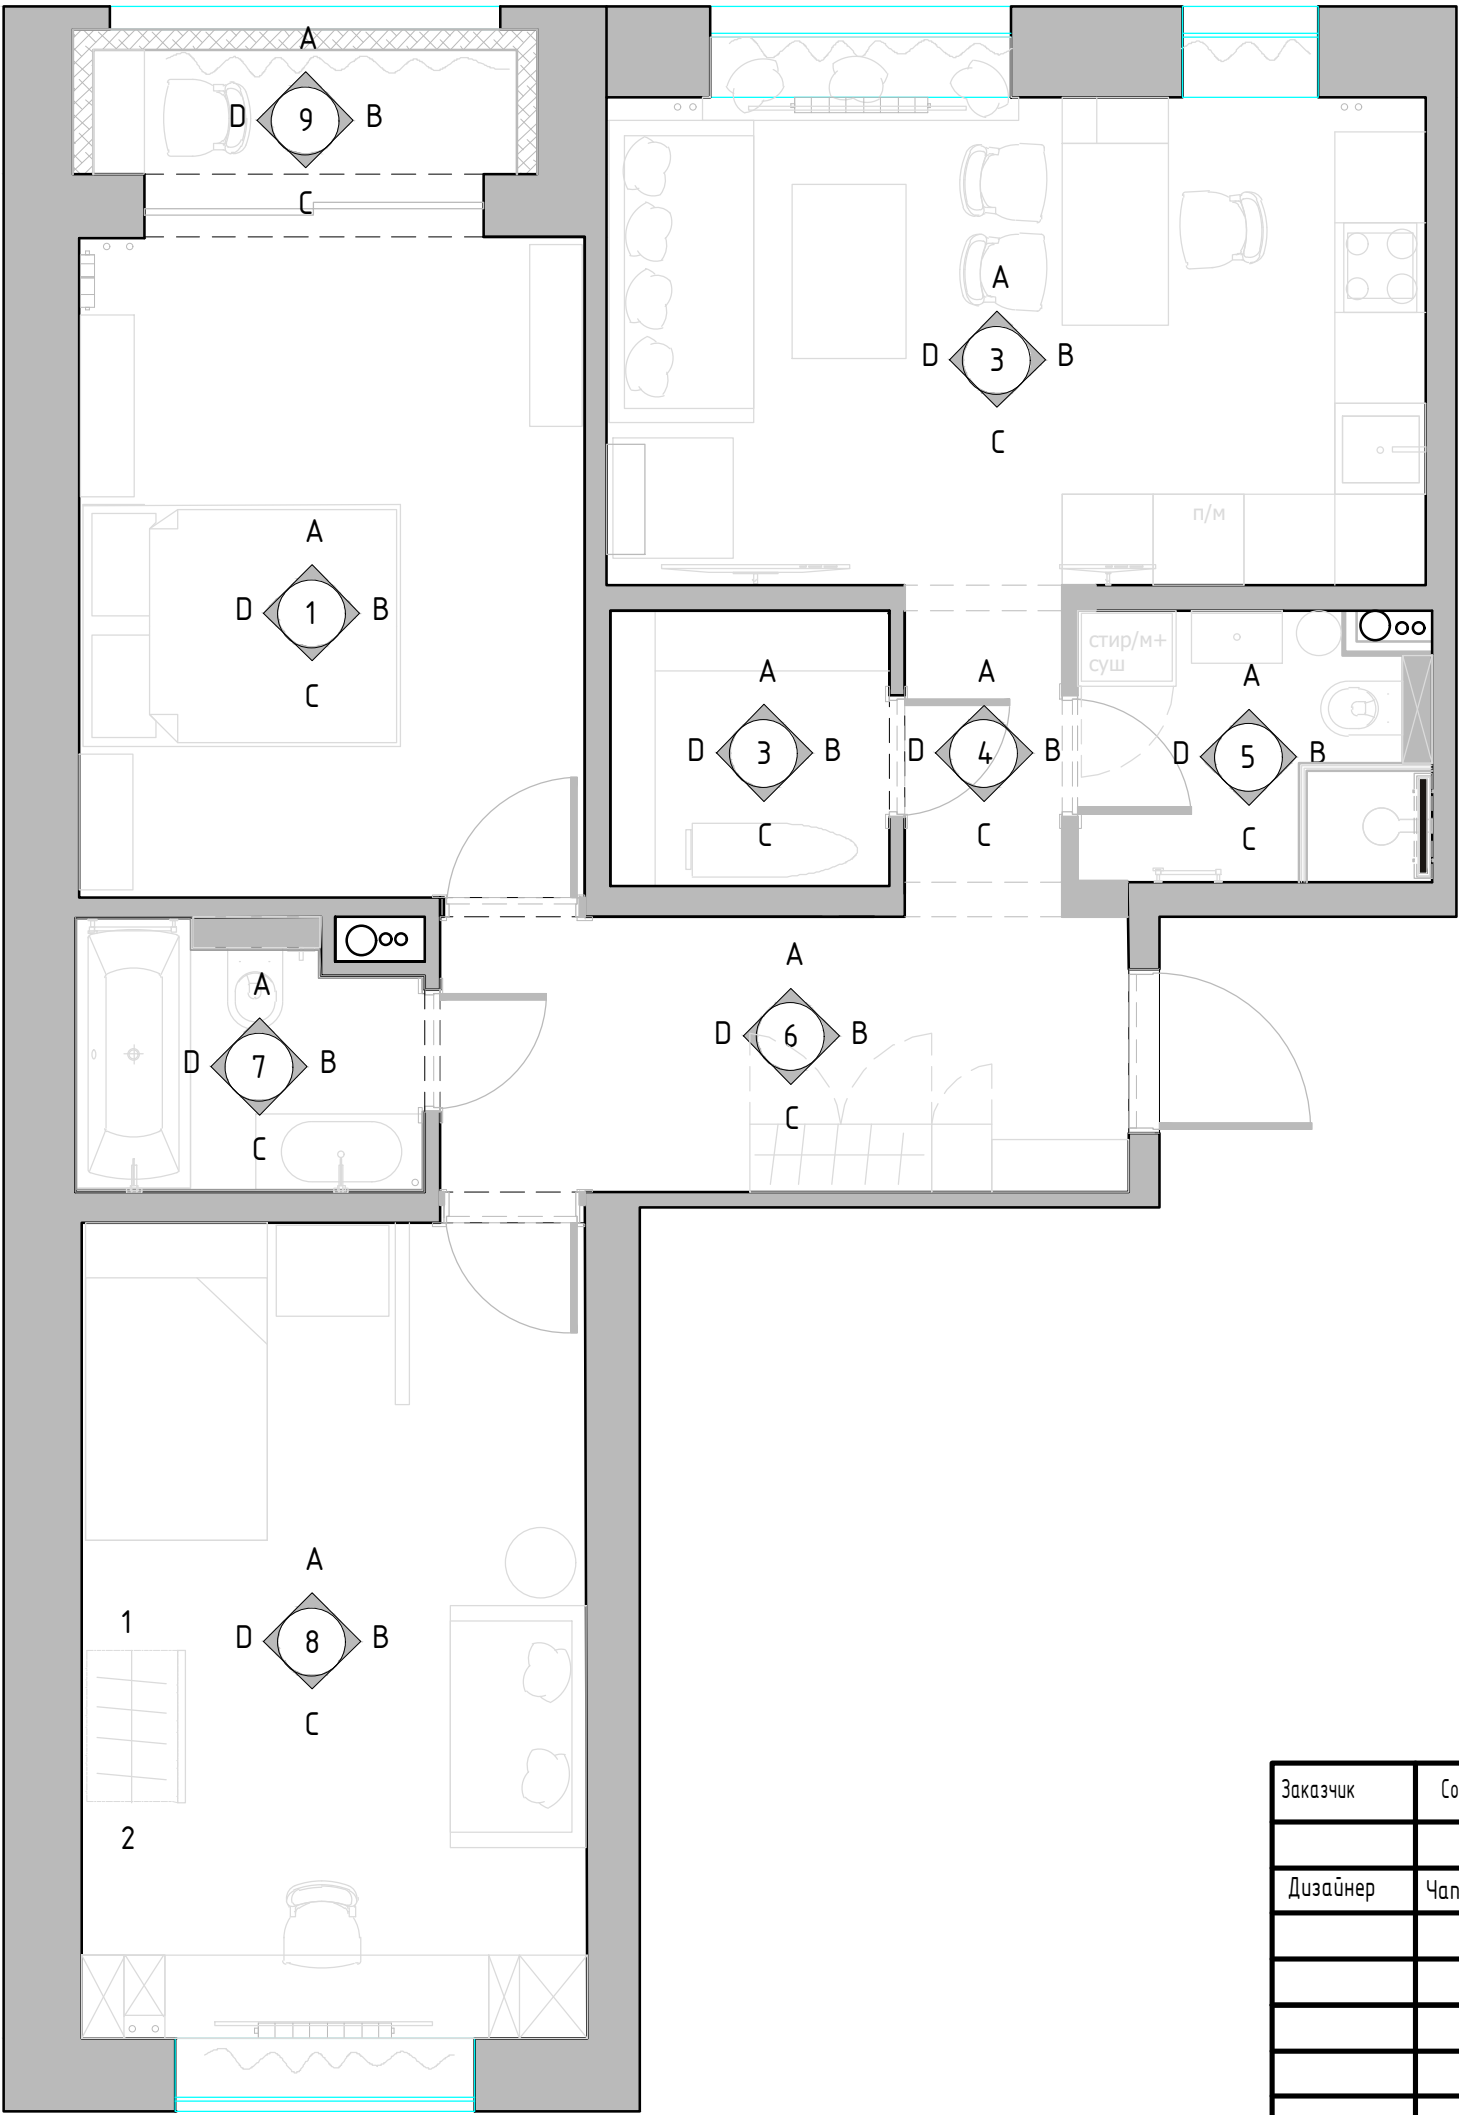

№	Наименование
1	Спальня
2	Гостиная-кухня
3	Гардеробная
4	Холл №1
5	Санузел
6	Холл №2
7	Ванна
8	Детская комната
9	Балкон

М 1:50

Заказчик	Согласованно	Дата	Подпись	Адрес: МО., Ленинский округ, пос. Битца, мкр. Южная Битца		
		12.05.22			Лист	Листов
Дизайнер	Чапланова П.О.			Квартира	18	29
				Схема обозначения разверток		
					POLINA CHAPLANOVA DESIGN	

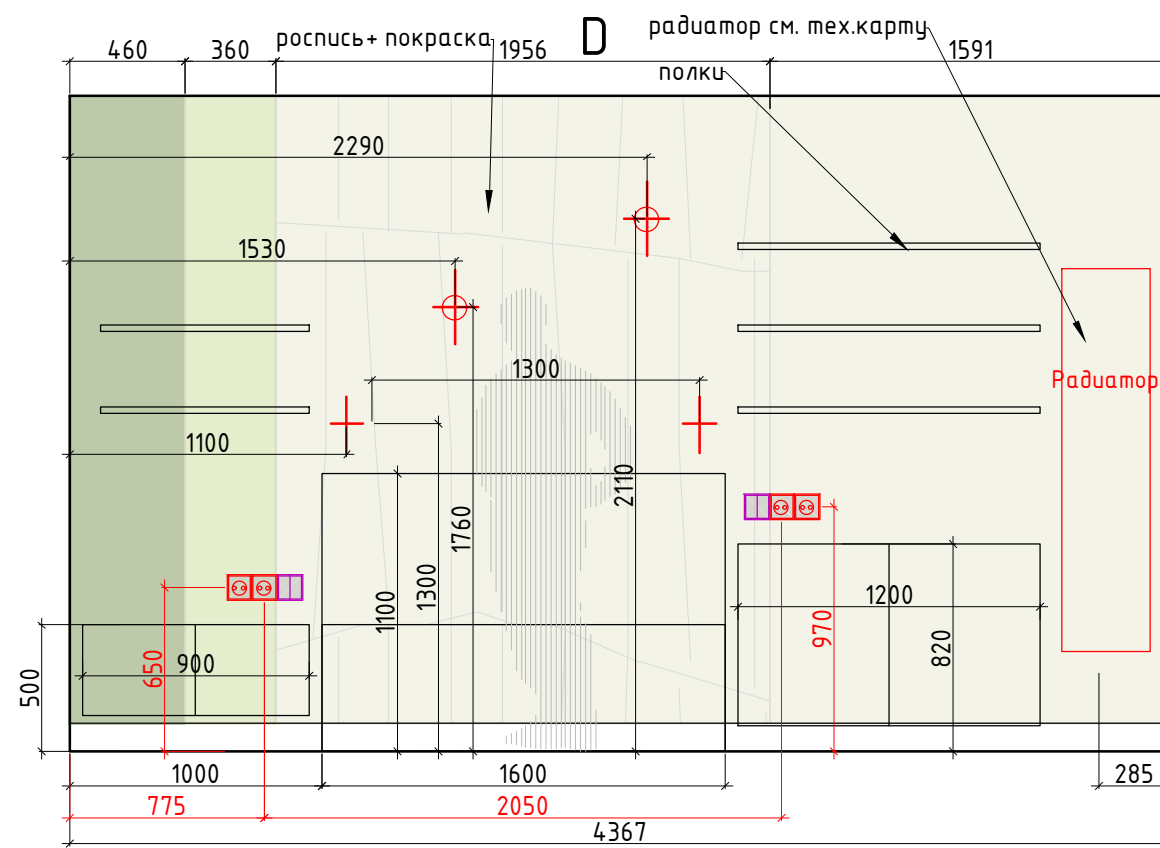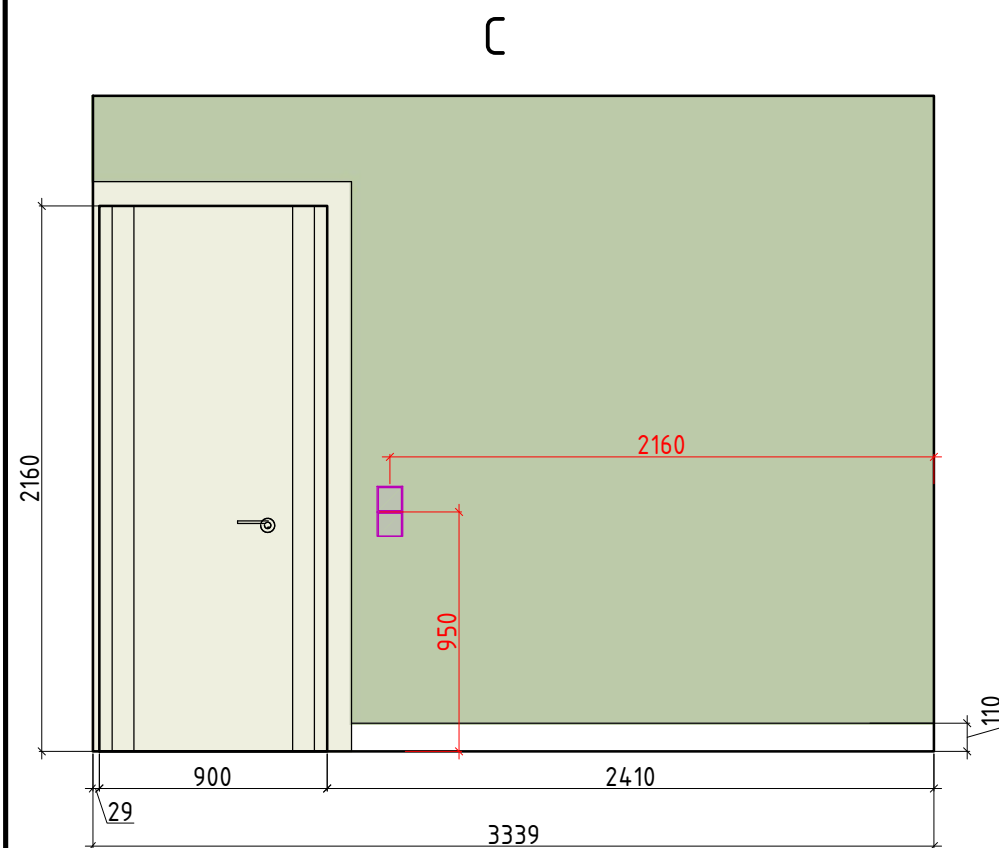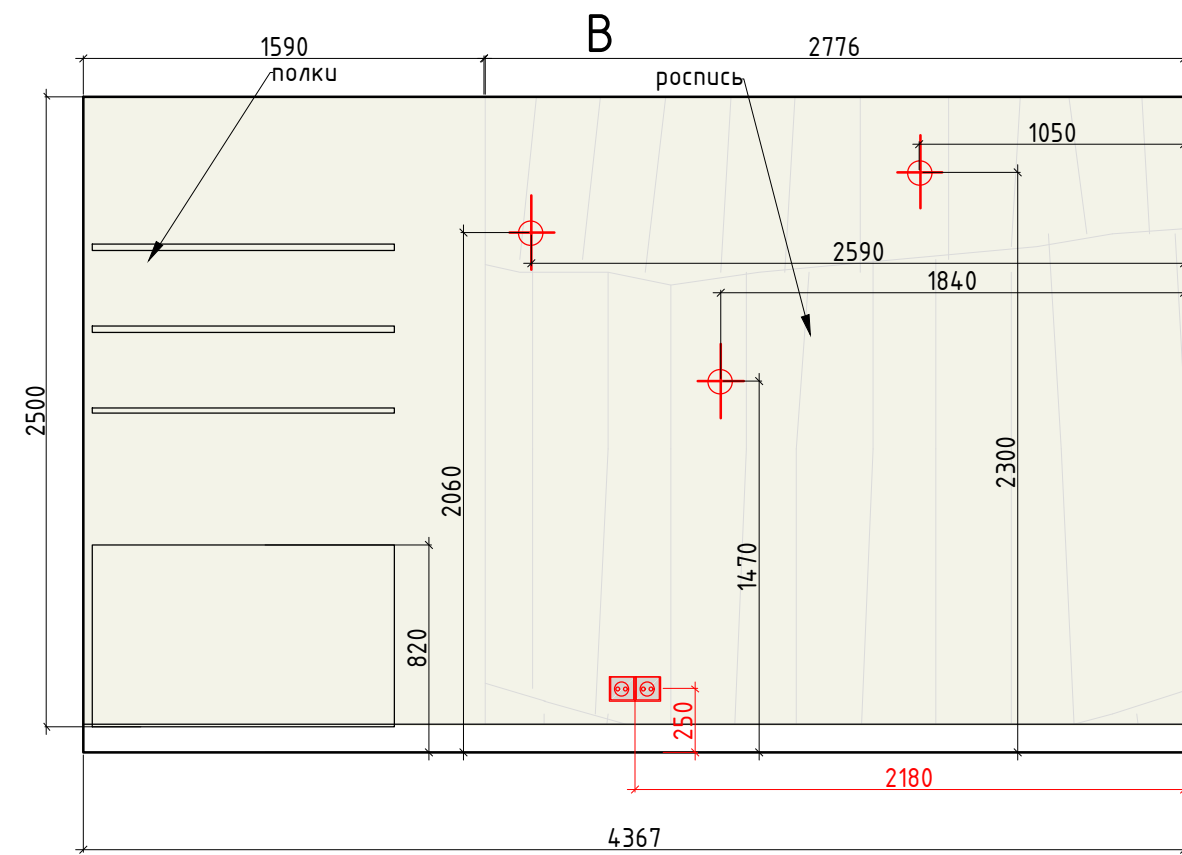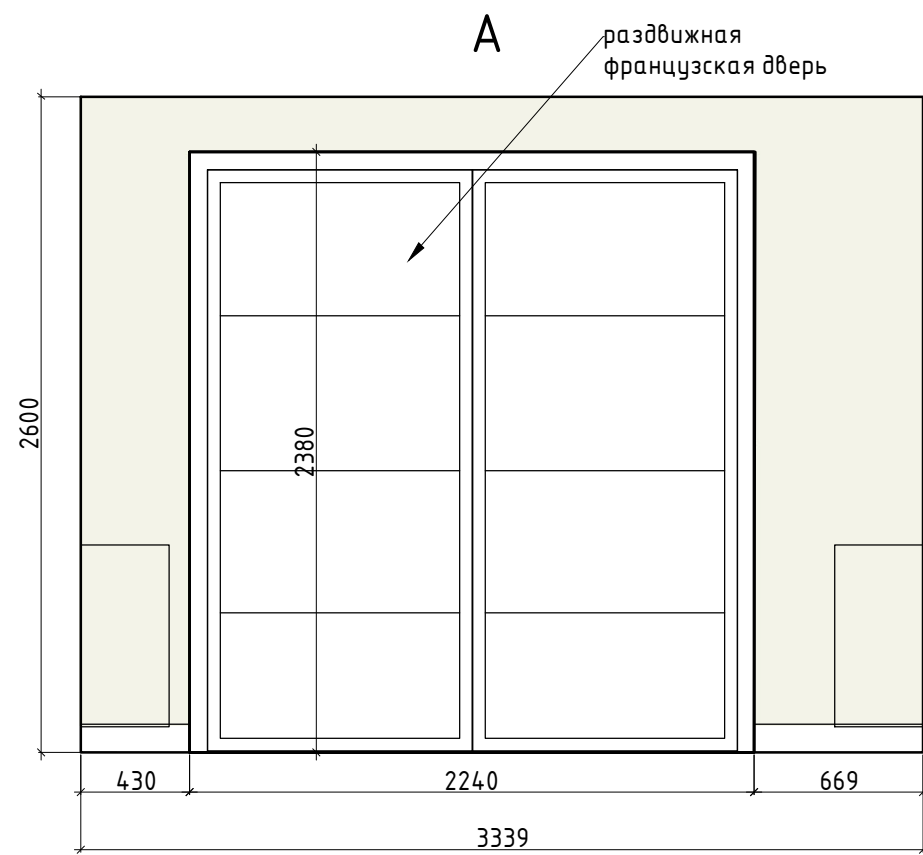

Условные обозначения:

- покраска тип 1.1
- покраска тип 1.2
- покраска тип 1.3
- роспись, рисунок


- Электрический вывод
- Розетка
- Выключатель

М 1:50


Заказчик	Согласованно	Дата	Подпись	Адрес: МО., Ленинский округ, пос. Битца, мкр. Южная Битца		
		12.05.22				
Дизайнер	Чапланова П.О.			Квартира		
				Развертки спальни, помещение 1		
				POLINA CHAPLANOVA DESIGN		

	Лист	Листов
	19	29

Формат А3

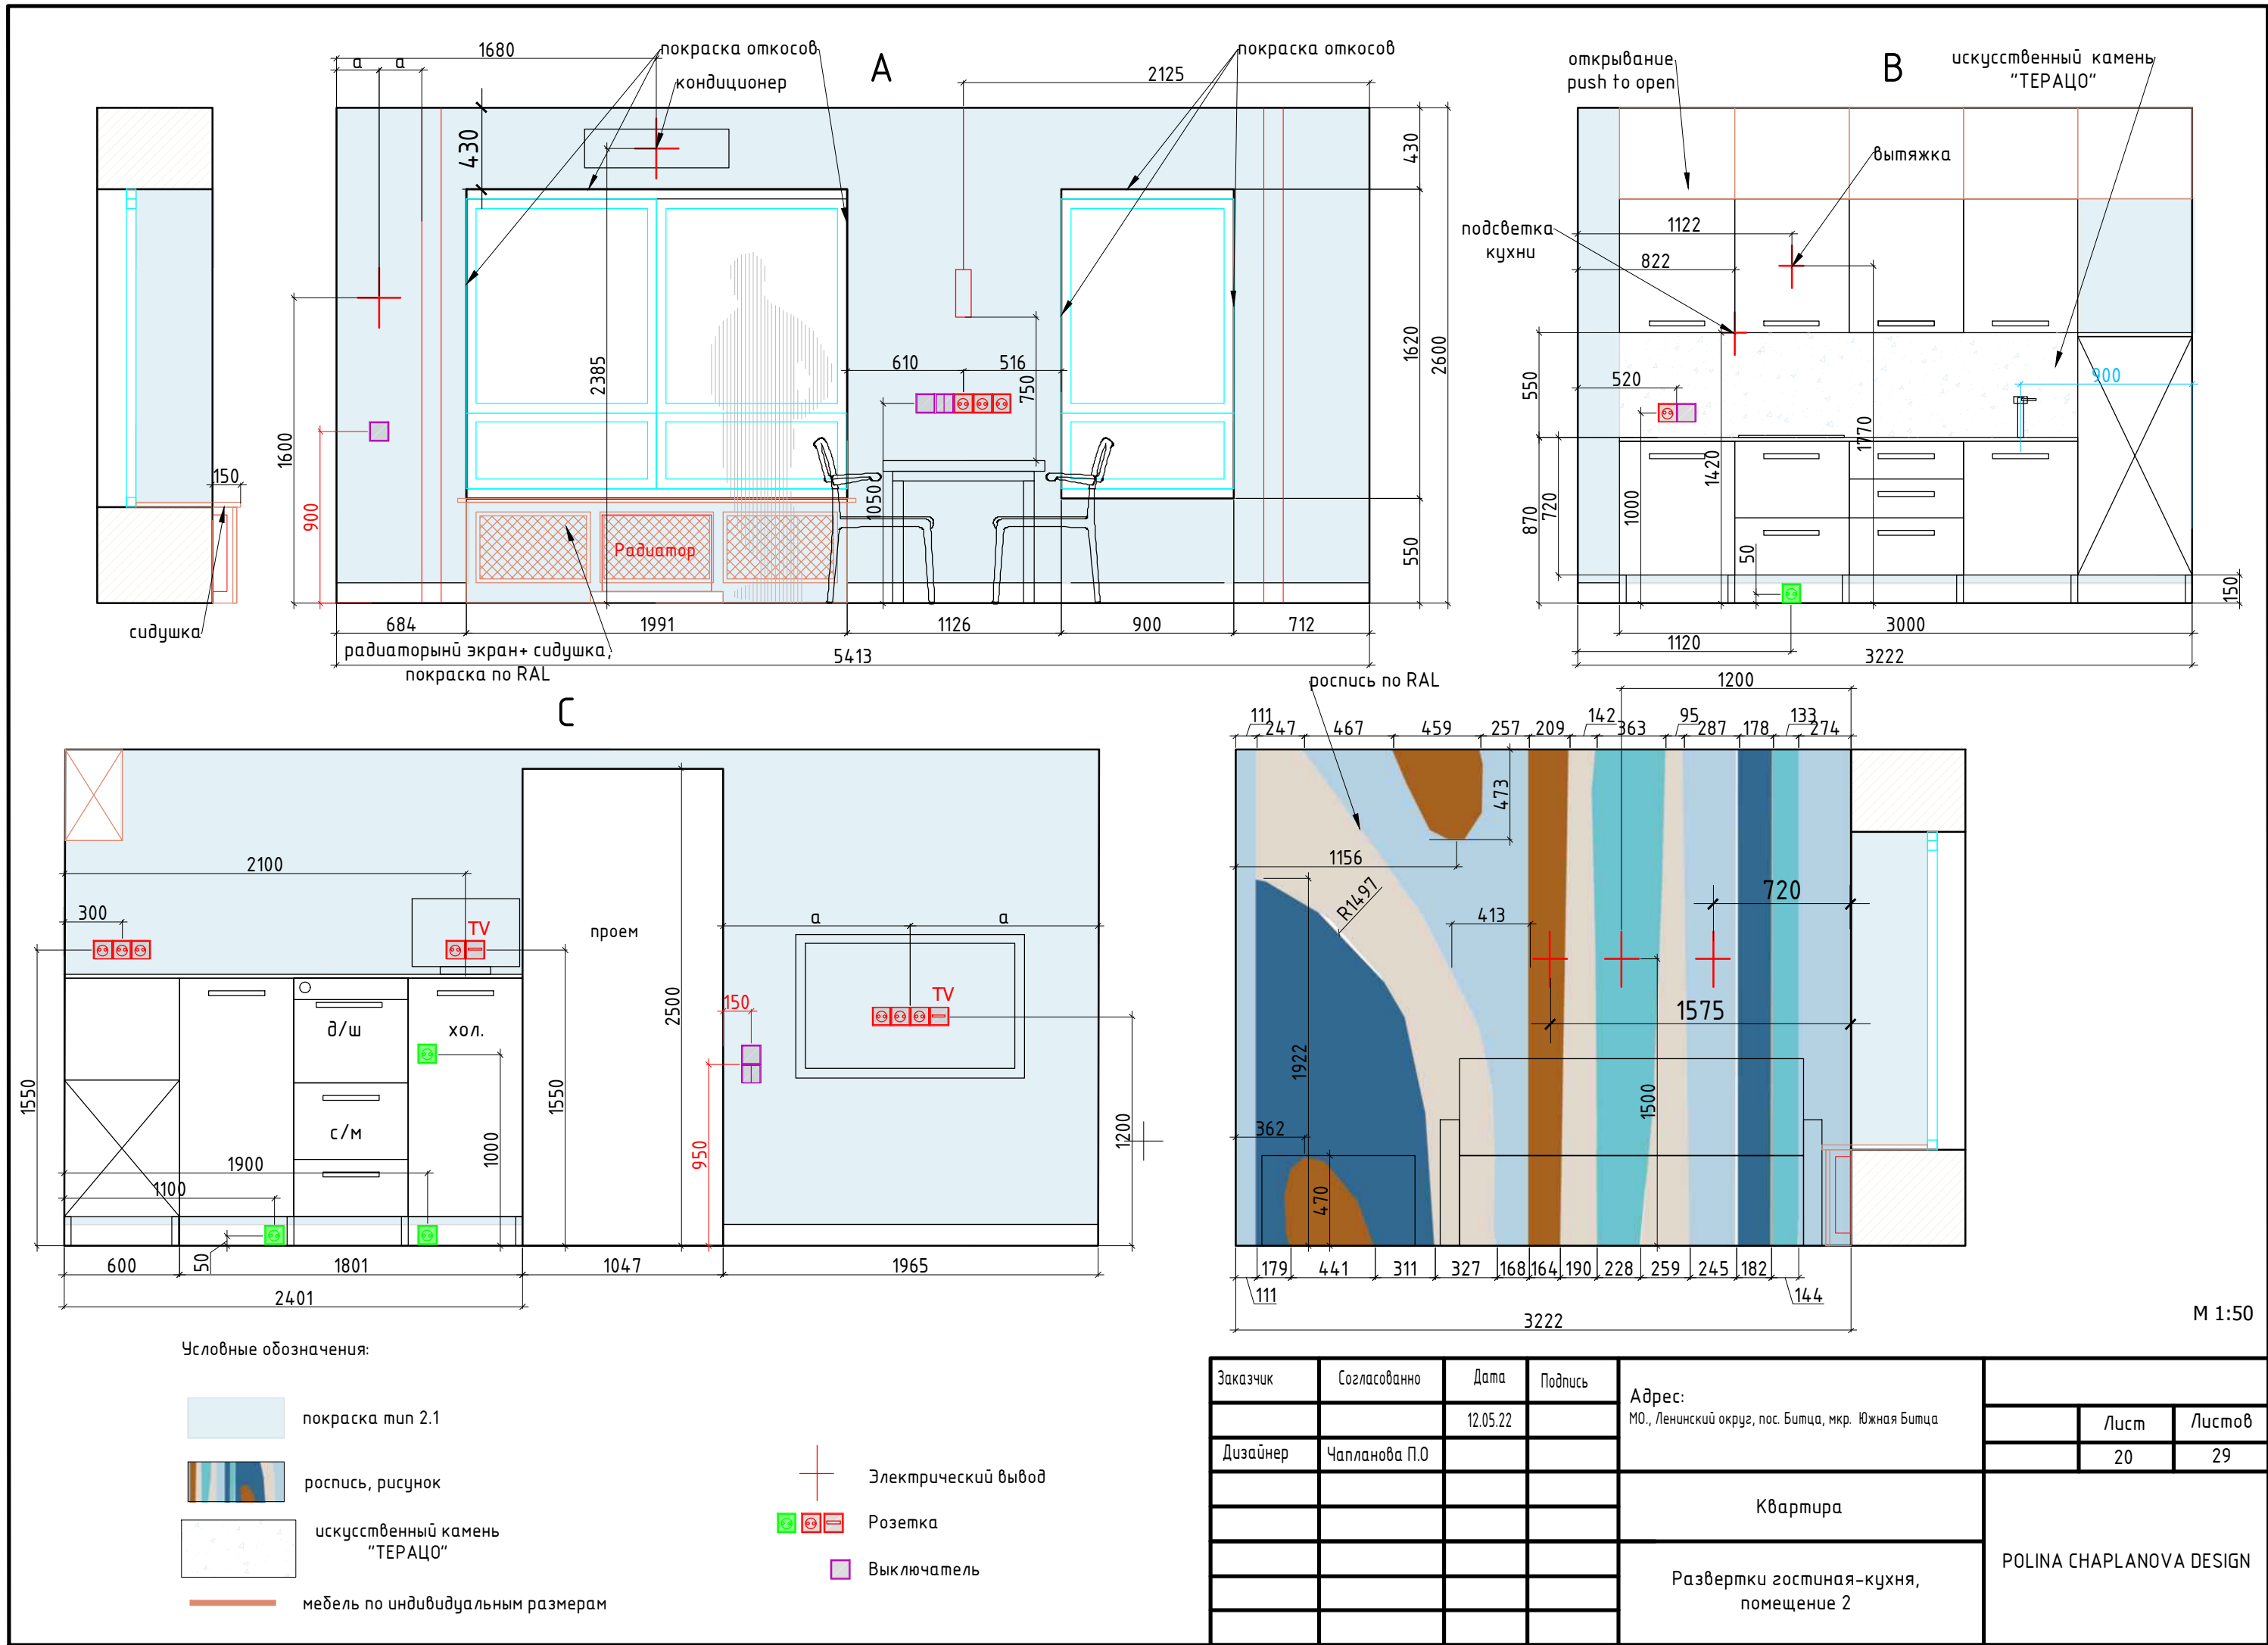


A

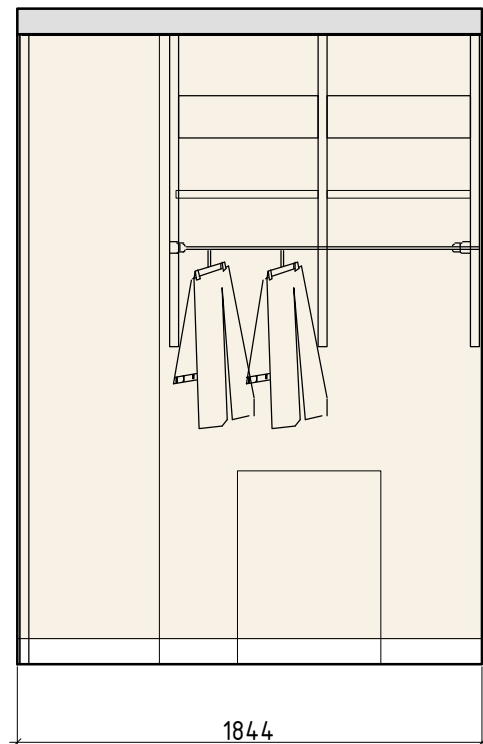


Наполнение шкафов существующее Заказчика.


B

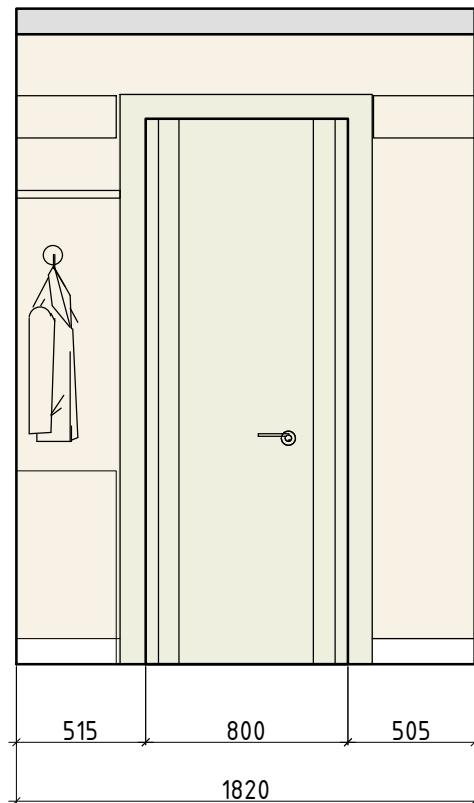

C

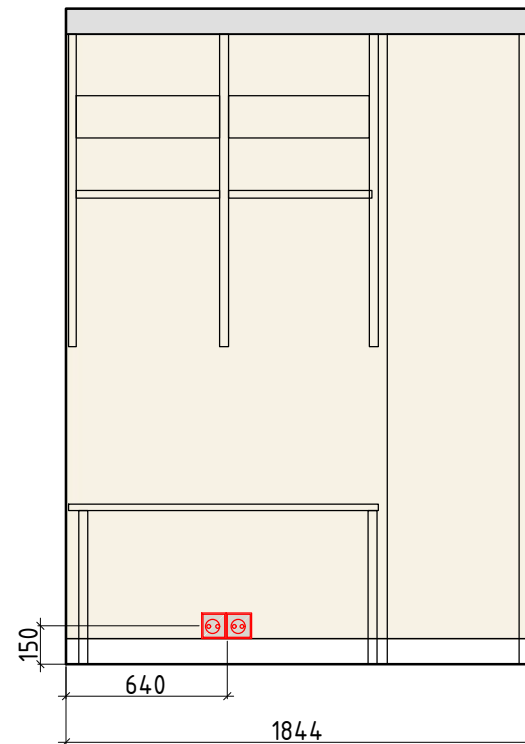

D

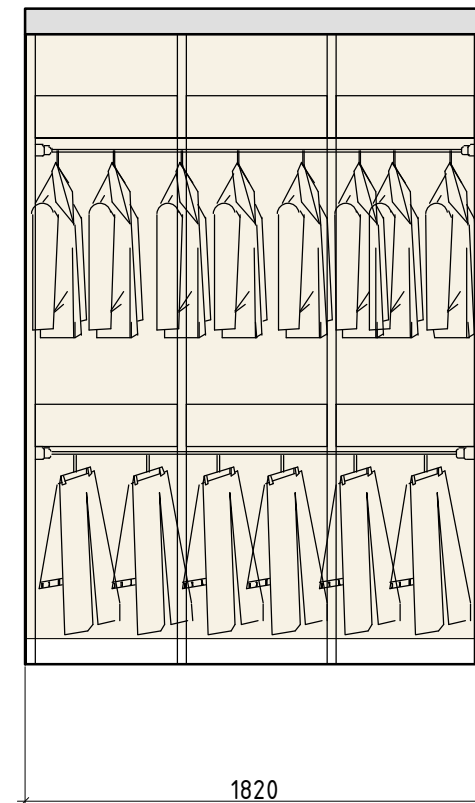


Условные обозначения:

- покрашка тип 4.1
- Электрический вывод
- Выключатель
- Светильник

М 1:50

Заказчик	Согласованно	Дата	Подпись	Адрес: МО., Ленинский округ, пос. Битца, мкр. Южная Битца		
		12.05.22				
Дизайнер	Чапланова П.О.			Квартира		
				Развертки гардеробной, помещение 3		
				POLINA CHAPLANOVA DESIGN		

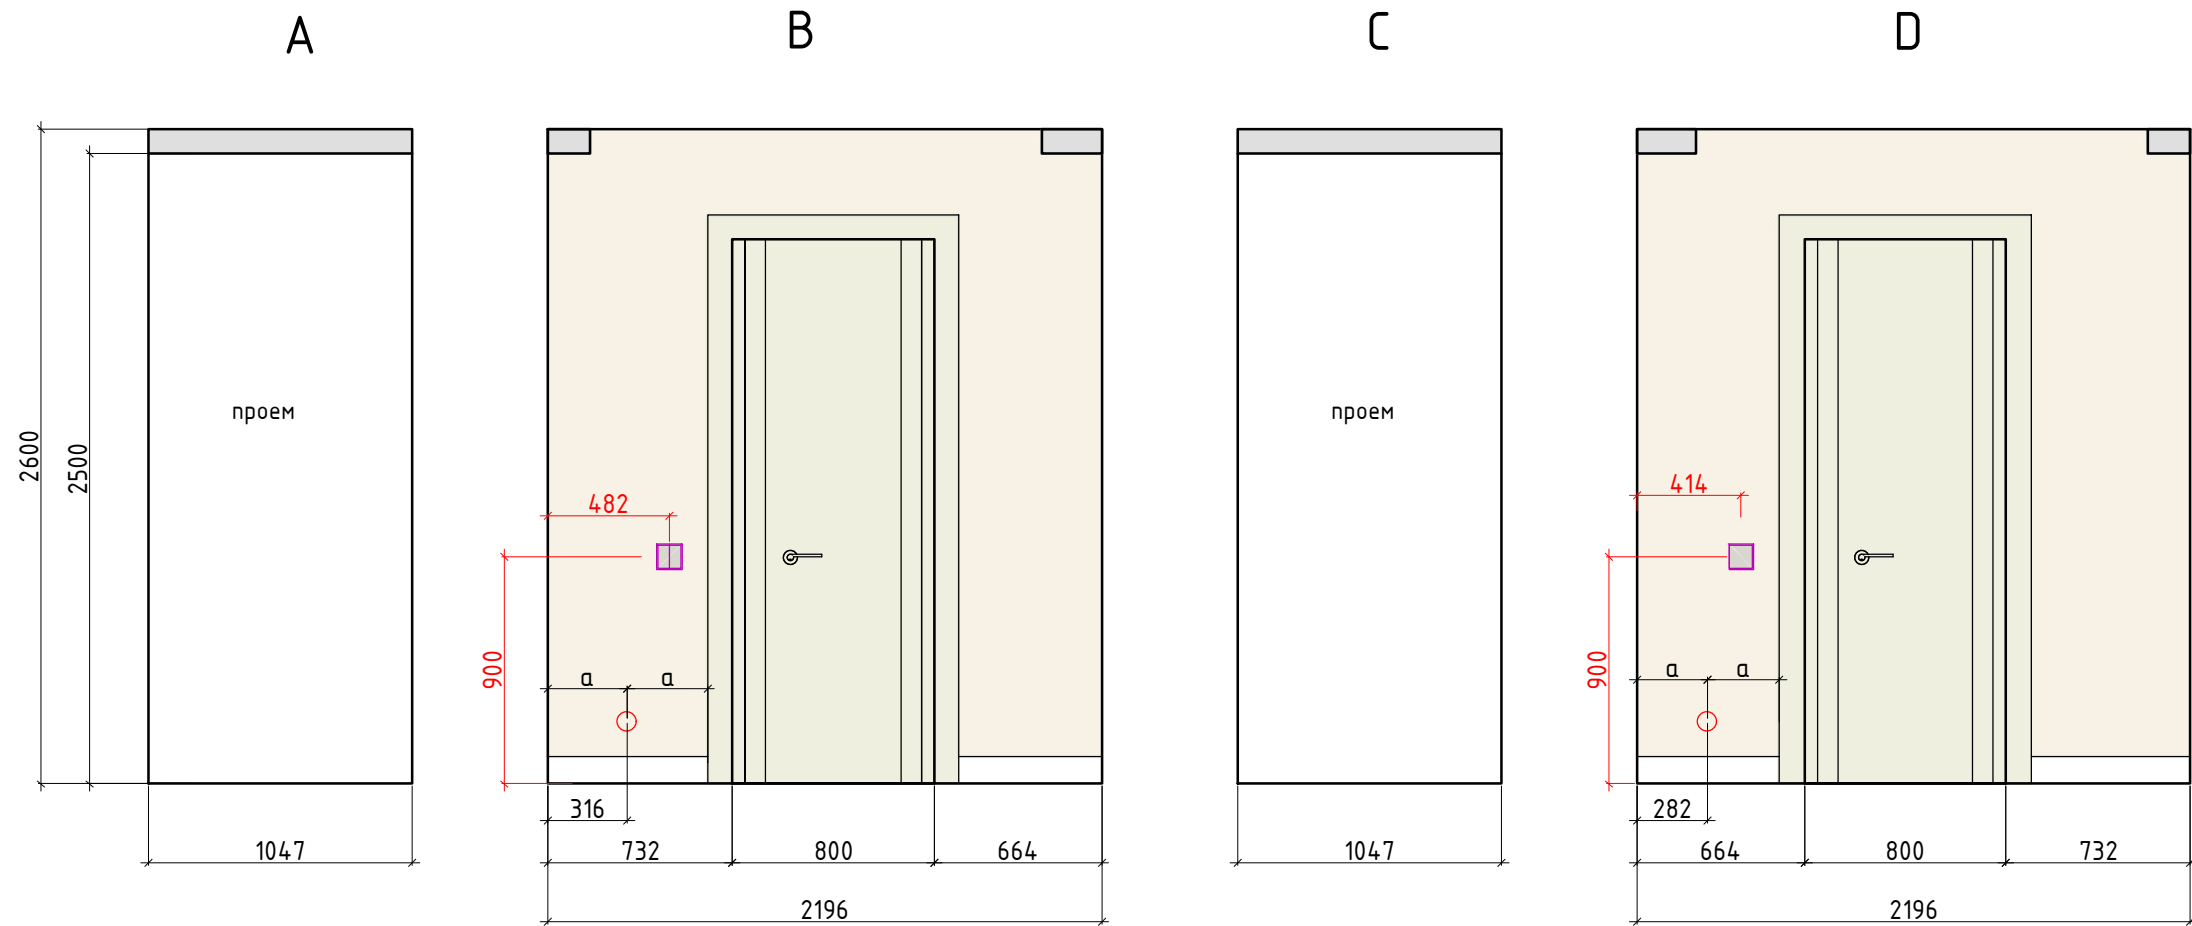


Условные обозначения:

- покраска тип 4.1
- Электрический вывод
- Выключатель
- Светильник

М 1:50

Заказчик	Согласованно	Дата	Подпись	Адрес: МО., Ленинский округ, пос. Битца, мкр. Южная Битца			
		12.05.22				Лист	Листов
Дизайнер	Чапанова П.О					22	29
				Квартира	POLINA CHAPLANOVA DESIGN		
				Развертки холла №1, помещение 4			

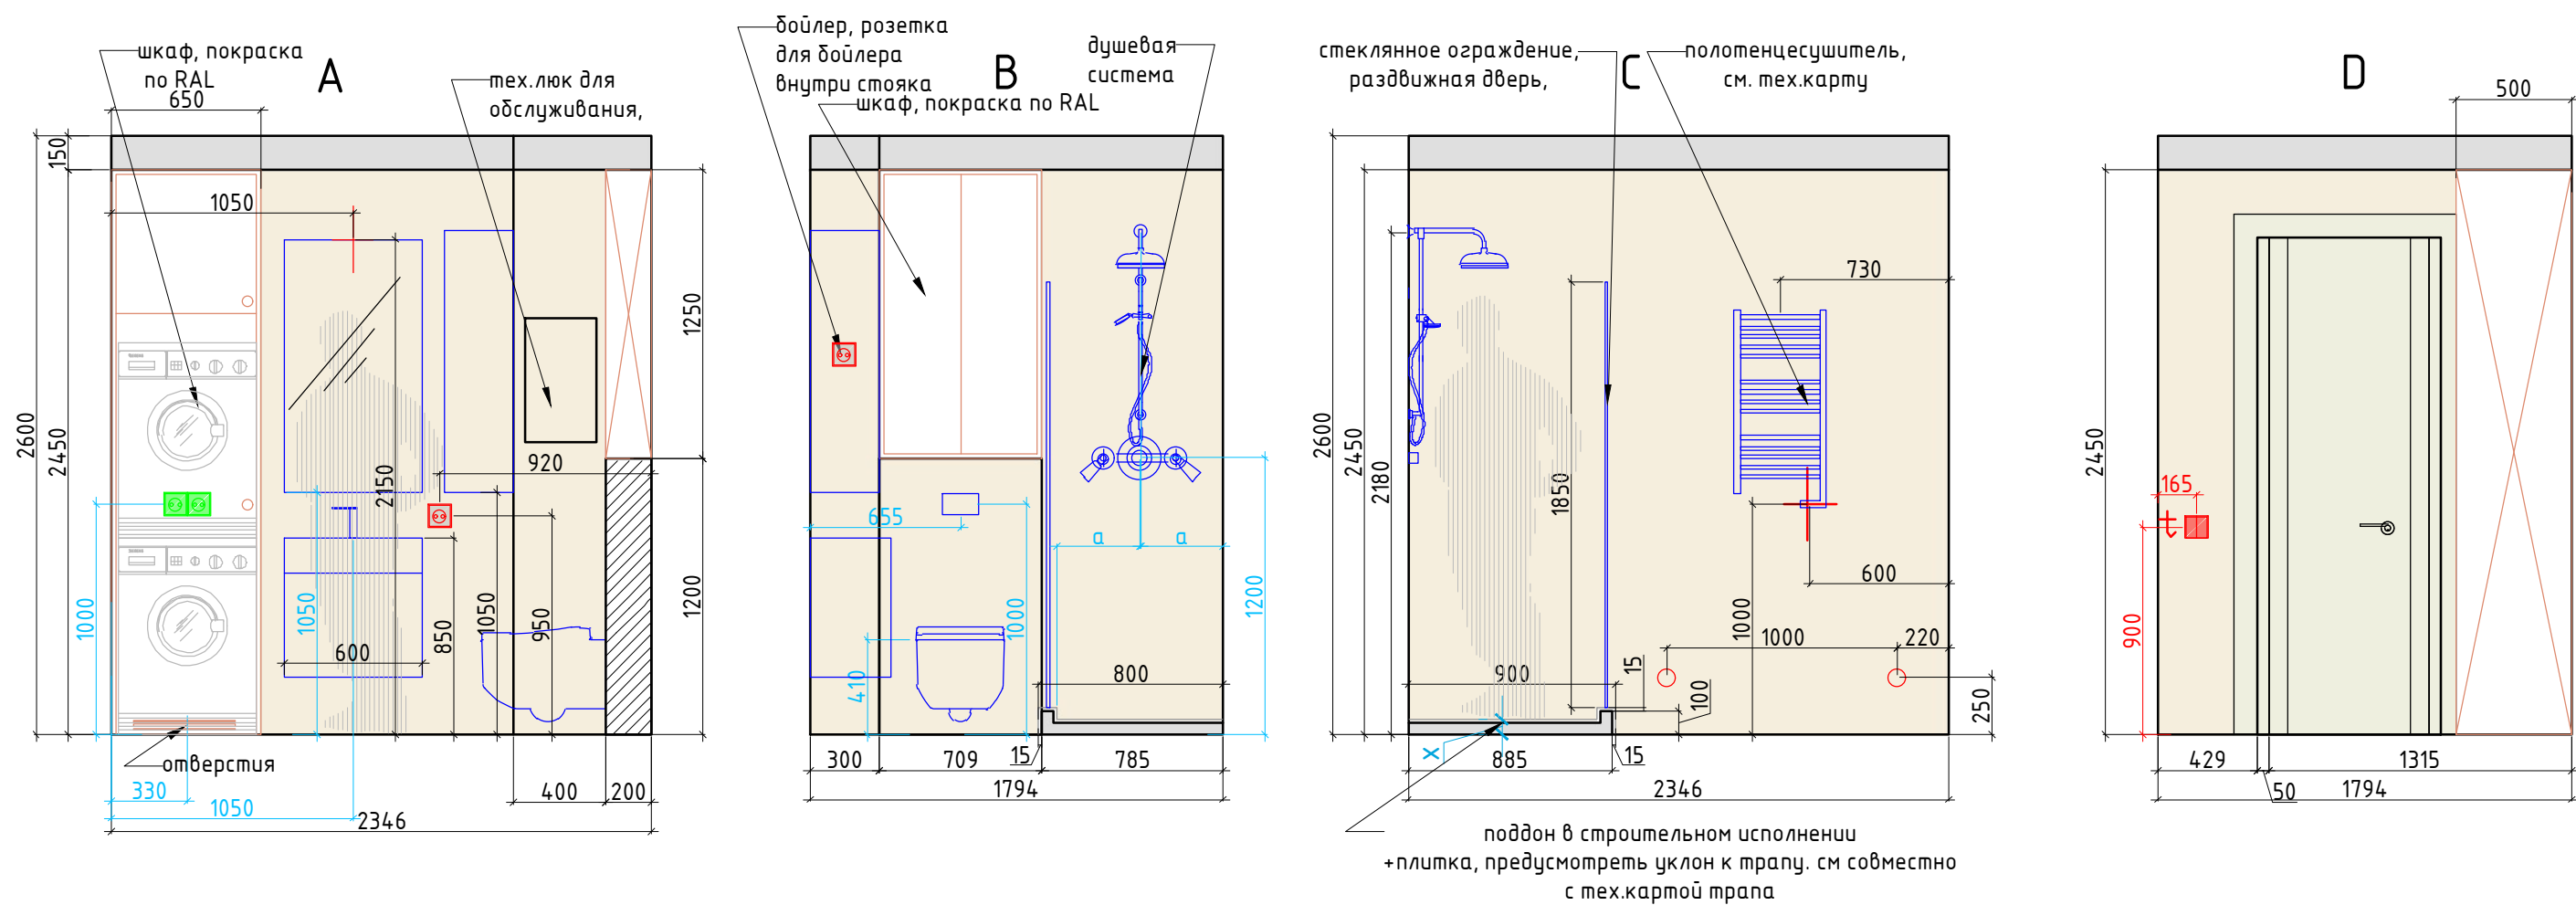





Условные обозначения:

- Покрытие "микроцемент"
- Электрический вывод
- Розетка
- Выключатель
- Светильник

М 1:50

Заказчик	Согласованно	Дата	Подпись	Адрес: МО., Ленинский округ, пос. Битца, мкр. Южная Битца			
		12.05.22				Лист	Листов
Дизайнер	Чапанова П.О					23	29
				Квартира	POLINA CHAPLANOVA DESIGN		
				Развертки санузла , помещение 5			

Формат А3

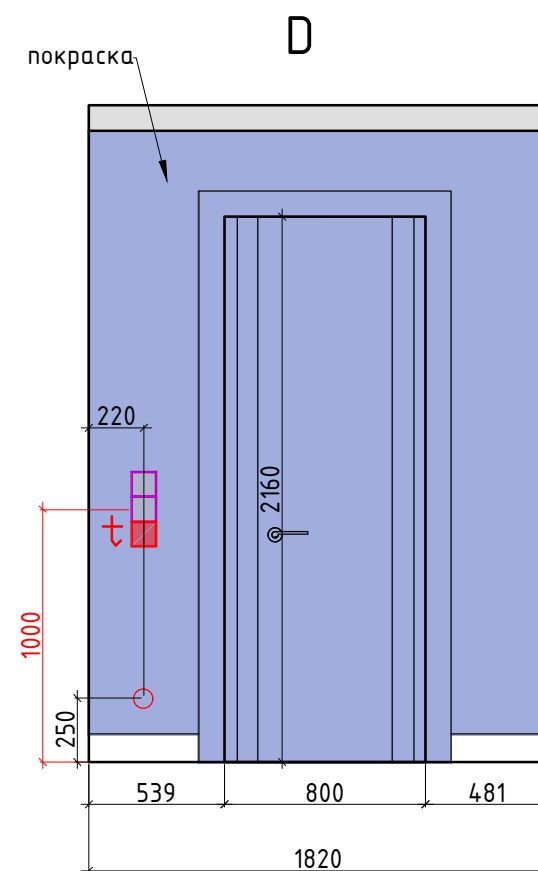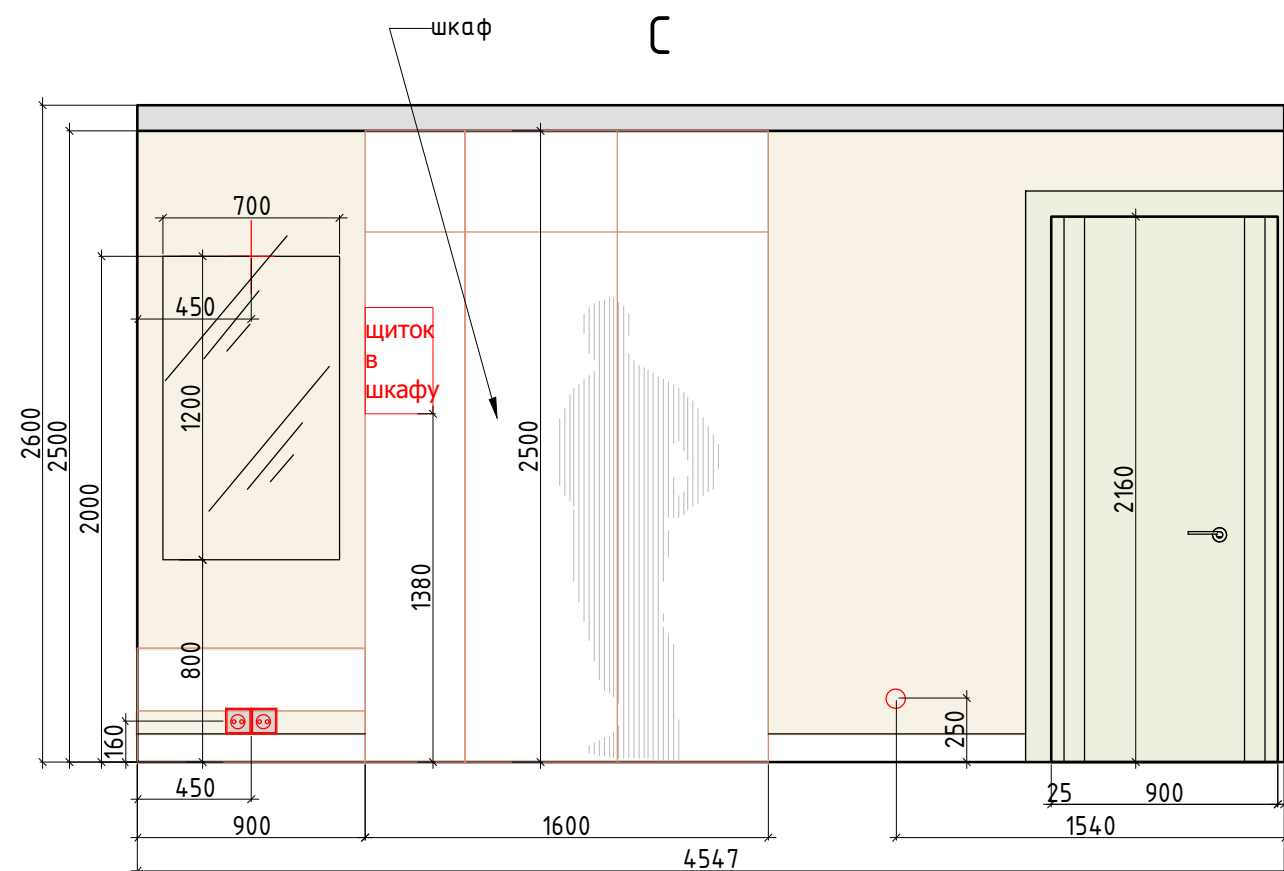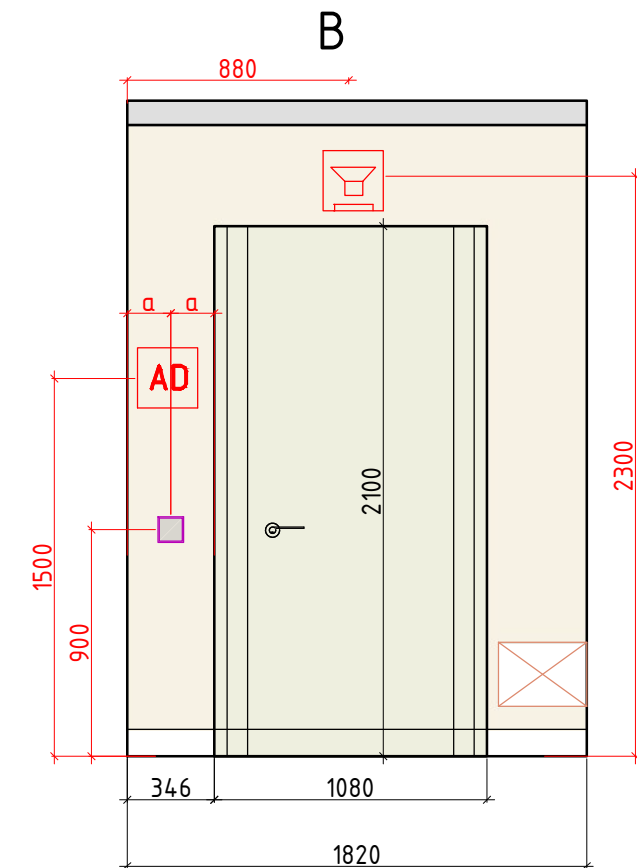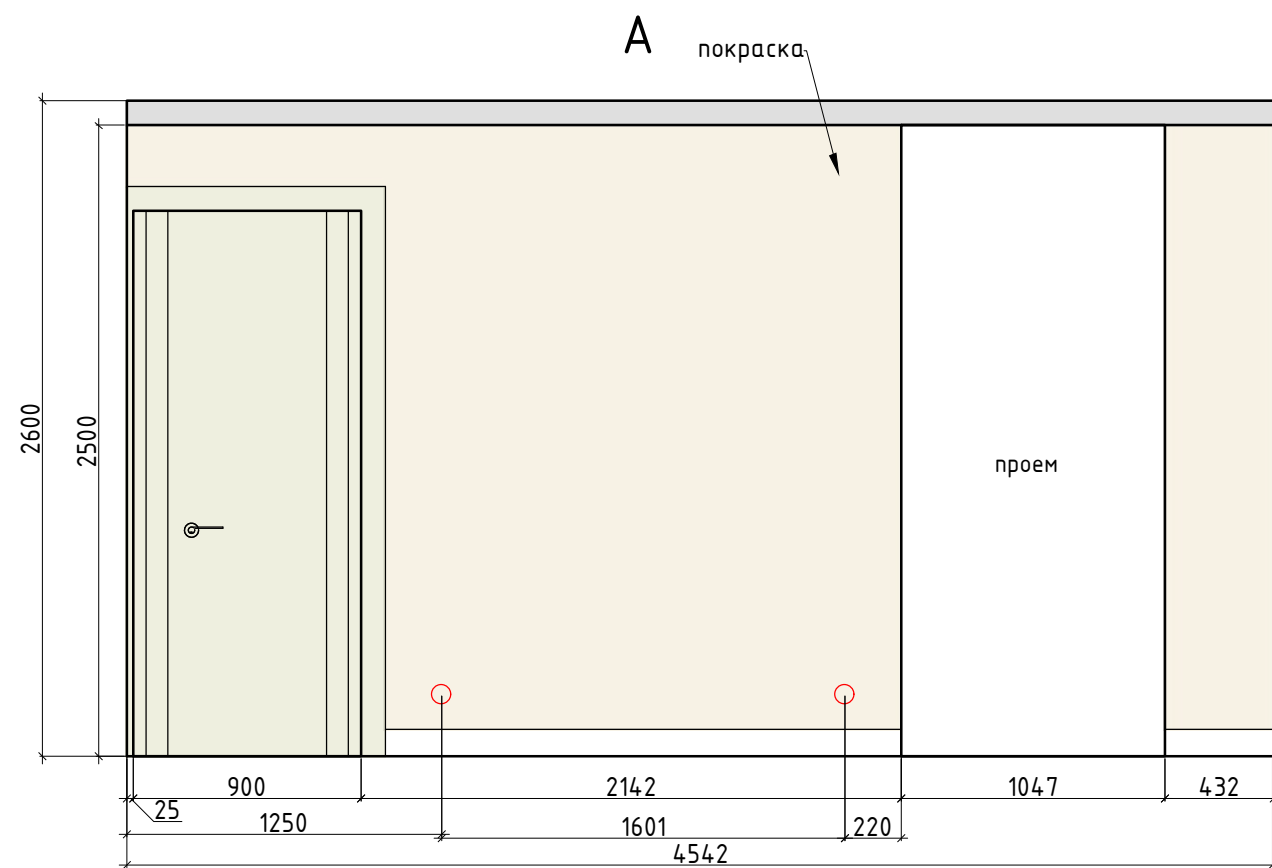

Условные обозначения:





- покраска тип 6.1
- покраска тип 6.2
- мебель по индивидуальным размерам
- Электрический вывод
- Розетка
- Выключатель
- Домофон

М 1:50

Внутреннее наполнение шкафов согласовывается с Заказчиком перед производством.
Данный чертеж не может служить для производства столярных изделий,
а является исключительно техническим заданием
для конструктора по мебели

Заказчик	Согласованно	Дата	Подпись	Адрес: МО., Ленинский округ, пос. Битца, мкр. Южная Битца		
		12.05.22				
Дизайнер	Чапланова П.О.			Квартира		
				Развертки холл №2, помещение 6		
				POLINA CHAPLANOVA DESIGN		

Формат А3

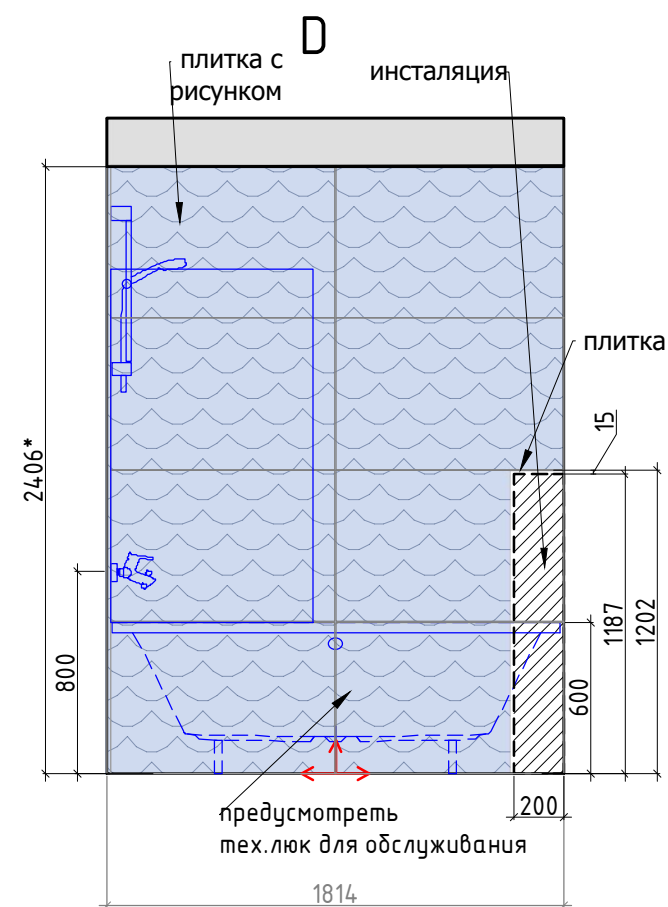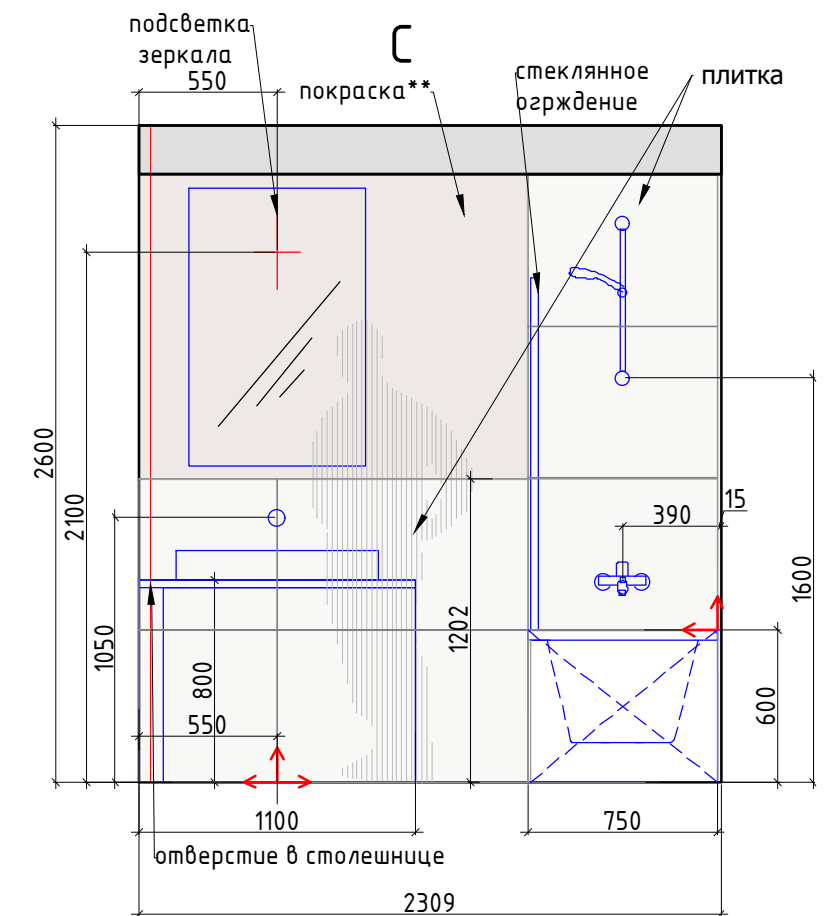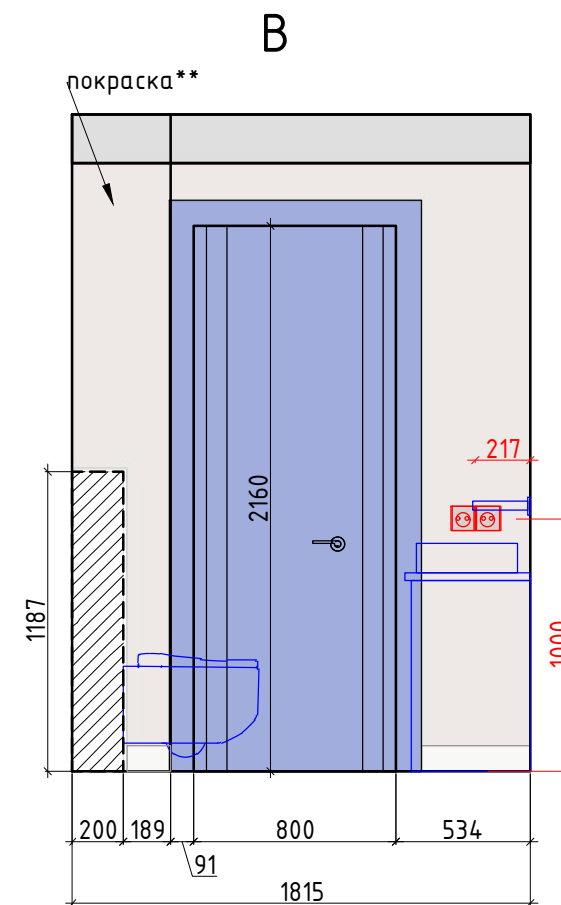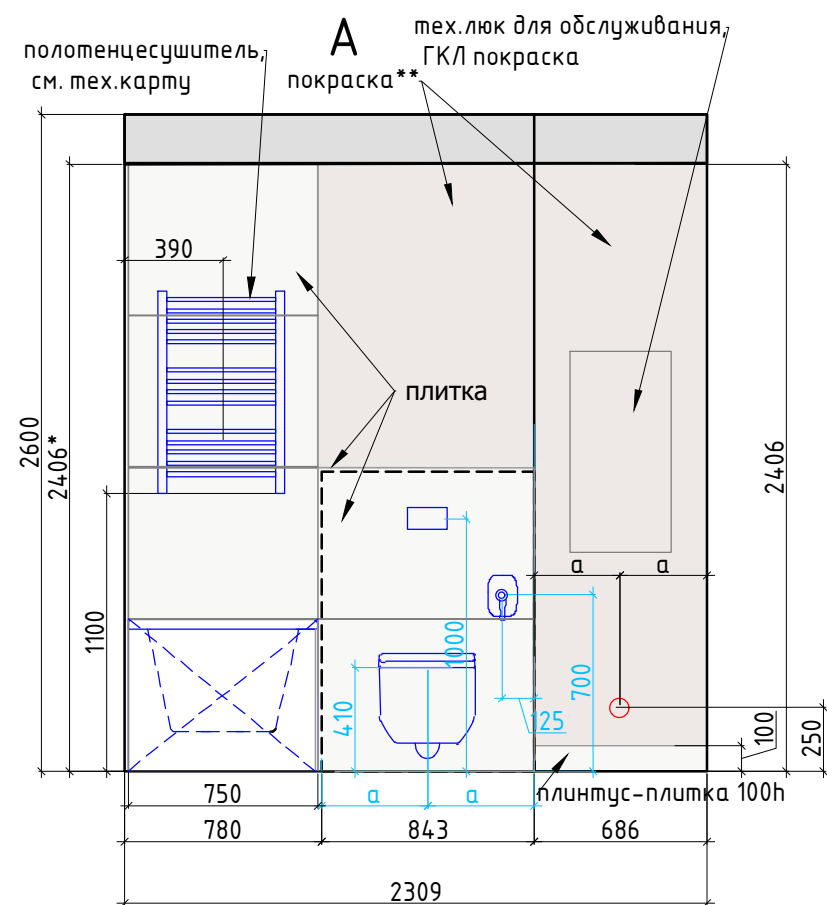

Условные обозначения:



плитка с рисунком 60x120



плитка 60x120



покраска тип 7.1

****выровнить в один уровень с плиткой**

Плитка разложена с учетом шва 2 мм.



Начало раскладки плитки

Привязки сантехнического оборудования смотреть СТРОГО с тех. картами

*Высота потолка определяется кратностью плитки



Электрический вывод



Розетка



Выключатель




Светильник

M 1:50

Заказчик	Согласованно	Дата	Подпись	Адрес: МО., Ленинский округ, пос. Битца, мкр. Южная Битца			
		12.05.22				Лист	Листов
Дизайнер	Чапанова П.О					25	29
				Квартира	POLINA CHAPLANOVA DESIGN		
				Развертки ванной, помещение 7			

Формат А3

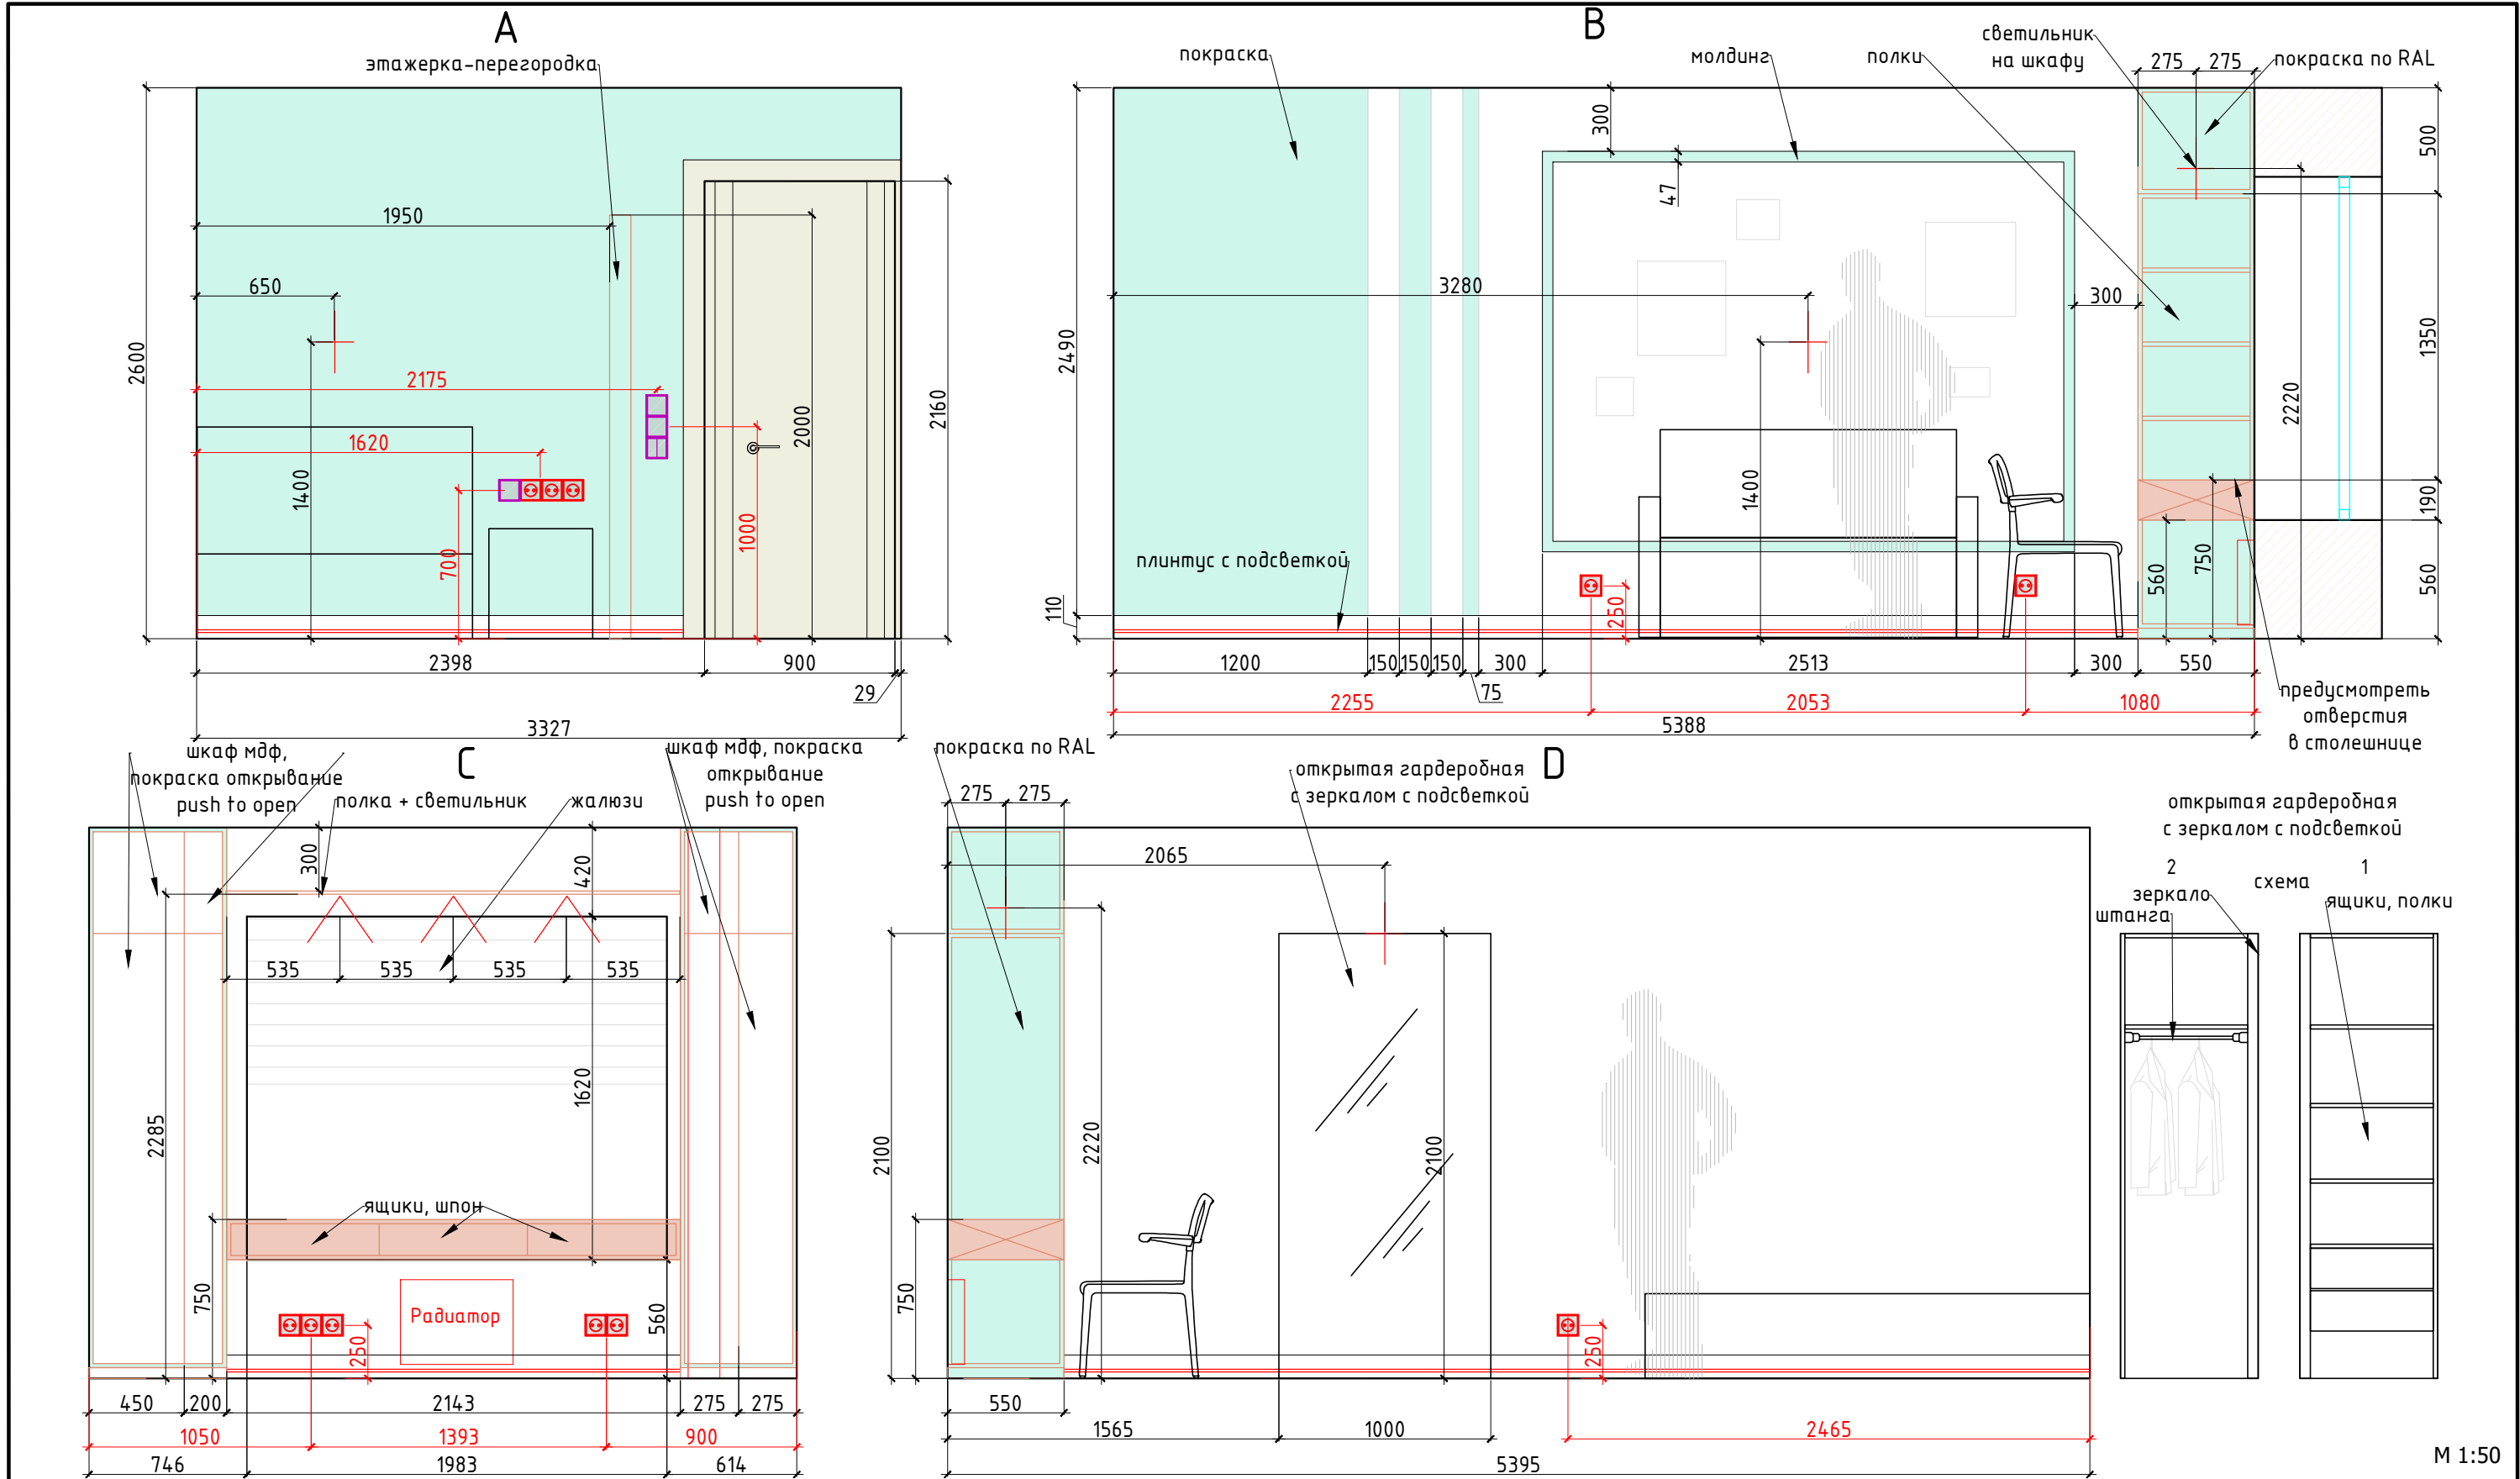

Внутреннее наполнение шкафов согласовывается с Заказчиком перед производством.
Данный чертеж не может служить для производства столярных изделий,
а является исключительно техническим заданием
для конструктора по мебели

Условные обозначения:

покраска тип 8.1

покраска тип 8.2



молдинг д 200 х в 4,7 х ш 0,8 см



мебель по индивидуальным размерам



Электрический вывод







Розетка



Выключатель

Заказчик	Согласованно	Дата	Подпись	Адрес: МО., Ленинский округ, пос. Битца, мкр. Южная Битца		
Дизайнер	Чапланова П.О.	12.05.22			Лист	Листов
				Квартира	26	29
					POLINA CHAPLANOVA DESIGN	
				Развертки детской, помещение 8		

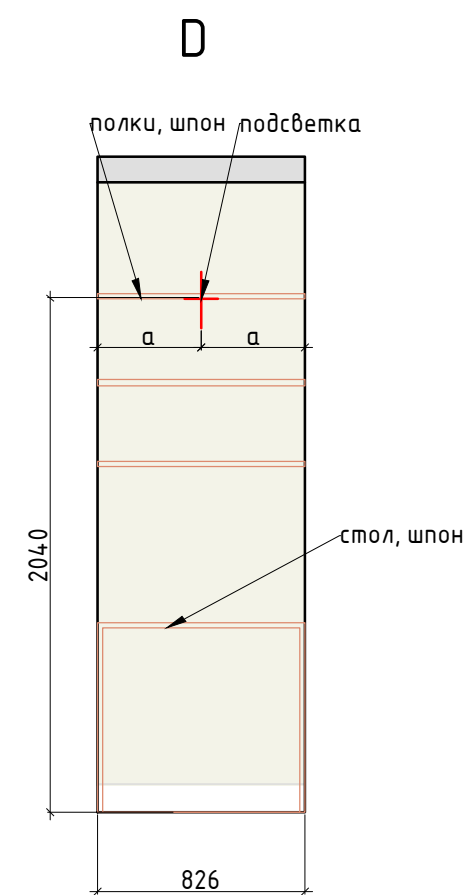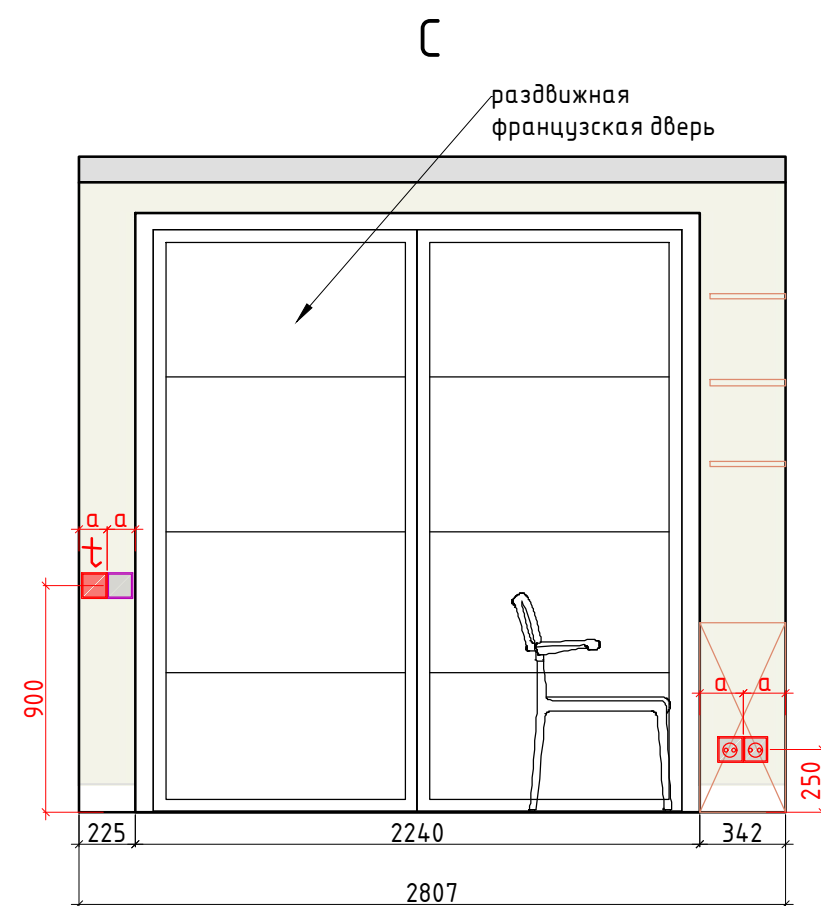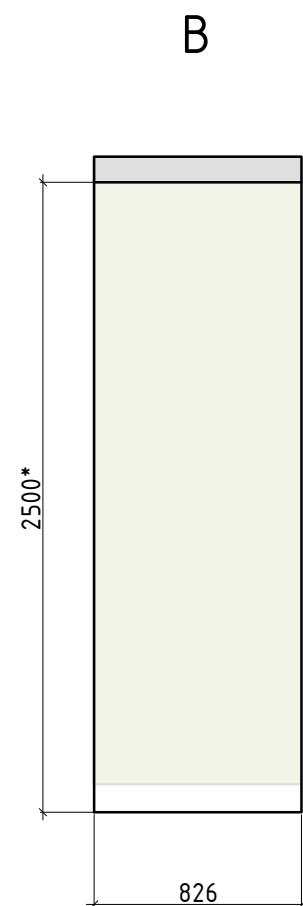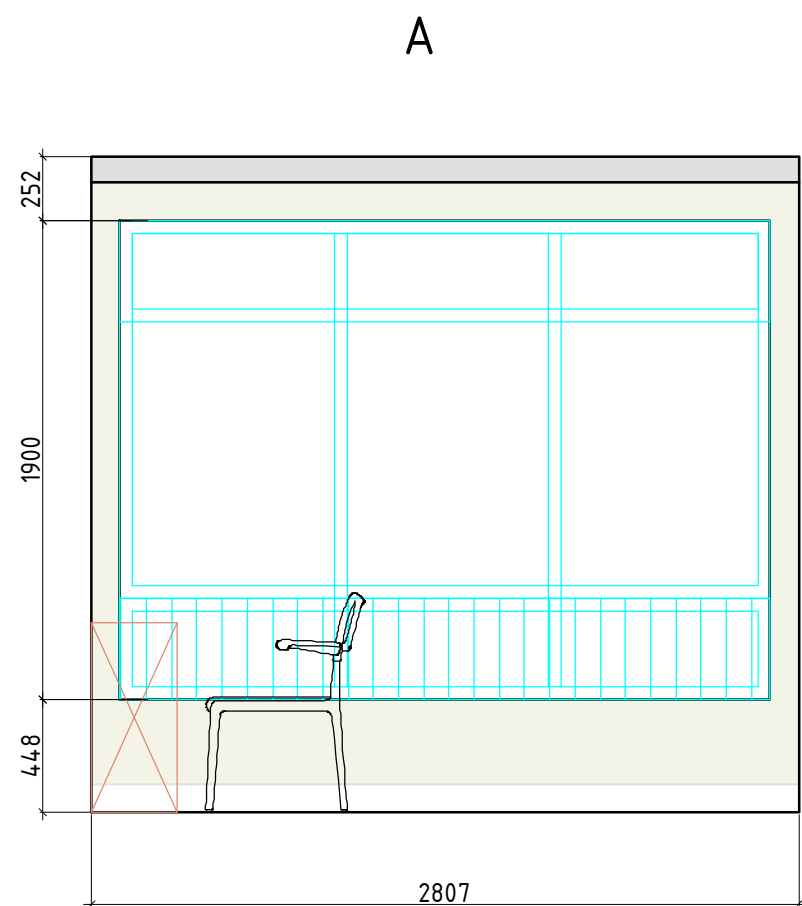

Внутреннее наполнение шкафов согласовывается с Заказчиком перед производством.
Данный чертеж не может служить для производства столярных изделий,
а является исключительно техническим заданием
для конструктора по мебели

Условные обозначения:

- покраска тип 1.1
- мебель по индивидуальным размерам
- Электрический вывод
- Розетка
- Выключатель

М 1:50

Заказчик	Согласованно	Дата	Подпись	Адрес: МО., Ленинский округ, пос. Битца, мкр. Южная Битца		
		12.05.22				
Дизайнер	Чапланова П.О.			Квартира		
				Развертки балкона, помещение 9		
				POLINA CHAPLANOVA DESIGN		

	Лист	Листов
	27	29

Формат А3

Ведомость отделочных материалов						
Объект Адрес: МО., Ленинский округ, пос. Битца, мкр. Южная Битца						
№ пом.	Наименование помещения		Ед. изм	Кол-во*, без запаса	Отделочный материал	Размеры, цвет
1	Спальня	потолок Собщая= 14,6 м2	кв.м.	14,6	ГКЛ	белый матовый
		стены Собщая= 33 м2	кв.м.	12,5	покраска тип 1.1	покраска по RAL
			кв.м.	1,0	покраска тип 1.2	покраска по RAL
			кв.м.	7,2	покраска тип 1.3	покраска по RAL
			кв.м.	12,0	роспись	согласно выбранному образцу
		пол Собщая= 15,0	кв.м.	15,0	инженерная доска Заказчика	
			п/м.	12,5	плинтус	h 110
2	Гостиная-кухня	потолок Собщая= 17,5 м2	кв.м.	17,5	ГКЛ	белый матовый
		стены Собщая= 38,0 м2	кв.м.	19,0	покраска тип 1.1	покраска по RAL
			кв.м.	9,0	роспись	согласно выбранному образцу
			кв.м.	1,5	искусственный камень на фартук	"Терацо"
			кв.м.	8,8	подготовка под шкафы	
		пол Собщая= 17,6	кв.м.	7,8	пробковое покрытие Заказчика	
			кв.м.	9,8	инженерная доска Заказчика	
			п/м.	13,0	плинтус	h 110
3	Гардеробная	потолок Собщая= 3,4м2	кв.м.	3,4	натяжной потолок	белый матовый
		стены Собщая= 16,8	кв.м.	15,5	покраска тип 3.1	покраска по RAL
		пол Собщая= 3,4	кв.м.	3,4	плитка Заказчика	
			п/м.	6,5	плинтус	h 110
4	Холл № 1	потолок Собщая= м2 1,9	кв.м.	1,9	ГКЛ	белый матовый
		стены Собщая= 8,0	кв.м.	6,7	покраска тип 4.1	покраска по RAL
		пол Собщая= 2,3	кв.м.	2,3	плитка Заказчика	
			п/м.	2,5	плинтус	h 110
5	Санузел	потолок Собщая= 3,9 м2	кв.м.	3,9	натяжной потолок	белый матовый
		стены Собщая= 18,0 м2	кв.м.	14,0	покрытие "микроцемент"	покраска по RAL
			кв.м.	4,0	подготовка под шкафы	
		пол Собщая= 4,0	кв.м.	4,5	плитка Заказчика	

М 1:50

Заказчик	Согласованно	Дата	Подпись	Адрес: МО., Ленинский округ, пос. Битца, мкр. Южная Битца			
		12.05.22				Лист	Листов
Дизайнер	Чапланова П.О					28	29
				Квартира	POLINA CHAPLANOVA DESIGN		
				Ведомость отделочных материалов, лист 1			

6	Холл № 2	потолок Собщая= 8,3 м2	кв.м.	8,3	ГКЛ	покраска по RAL
		стены Собщая= 21,5 м2	кв.м.	13,0	покраска тип 6.1	покраска по RAL
			кв.м.	3,0	покраска тип 6.2	покраска по RAL
			кв.м.	4,5	подготовка под шкафы	
		пол Собщая= 8,7	кв.м.	8,7	плитка Заказчика	
			п/м.	6,0	плинтус	h 110
7	Ванна	потолок Собщая= 3,9 м2	кв.м.	3,9	натяжной потолок	покраска по RAL
		стены Собщая= 18,0 м2	кв.м.	4,5	плитка с рисунком	60x120,Керамогранит
			кв.м.	5,7	плитка	60x120 ,Керамогранит
			кв.м.	6,2	покраска тип 7.1	покраска по RAL
		пол Собщая= 3,7	кв.м.	3,7	плитка Заказчика	
8	Детская комната	потолок Собщая= 18,0 м2	кв.м.	18,0	ГКЛ	белый матовый
		стены Собщая= 40,0 м2	кв.м.	23,0	покраска тип 8.1	покраска по RAL
			кв.м.	10,0	покраска тип 8.2	покраска по RAL
			п/м.	9,0	молдинг	200 х в 4,7 х ш 0,8
			кв.м.	6,0	подготовка под шкафы	
		пол Собщая= 18,0	кв.м.	18,0	пробковое покрытие Заказчика	
			п/м.	14,0	плинтус Заказчика	h 110
9	Балкон	потолок Собщая= 2,3 м2	кв.м.	2,3	ГКЛВ	белый матовый
		стены Собщая= 8,0 м2	кв.м.	7,4	покраска тип 1.1	покраска по RAL
		пол Собщая= 2,6	кв.м.	2,6	инженерная доска Заказчика	
			п/м.	5,5	плинтус	h 110
* количество дано без запаса						
** ссылка на сайт является как информация о материале и не являются условием для заказа на данном сайте						
***Цвет стен выбирается дополнительно после определения Заказчика с точным отделочным маиериалом и марки краски в ходе Авторского надзора						

М 1:50

Заказчик	Согласованно	Дата	Подпись	Адрес: МО., Ленинский округ, пос. Битца, мкр. Южная Битца			
		12.05.22				Лист	Листов
Дизайнер	Чапанова П.О					29	29
				Квартира	POLINA CHAPLANOVA DESIGN		
				Ведомость отделочных материалов, лист 2			