


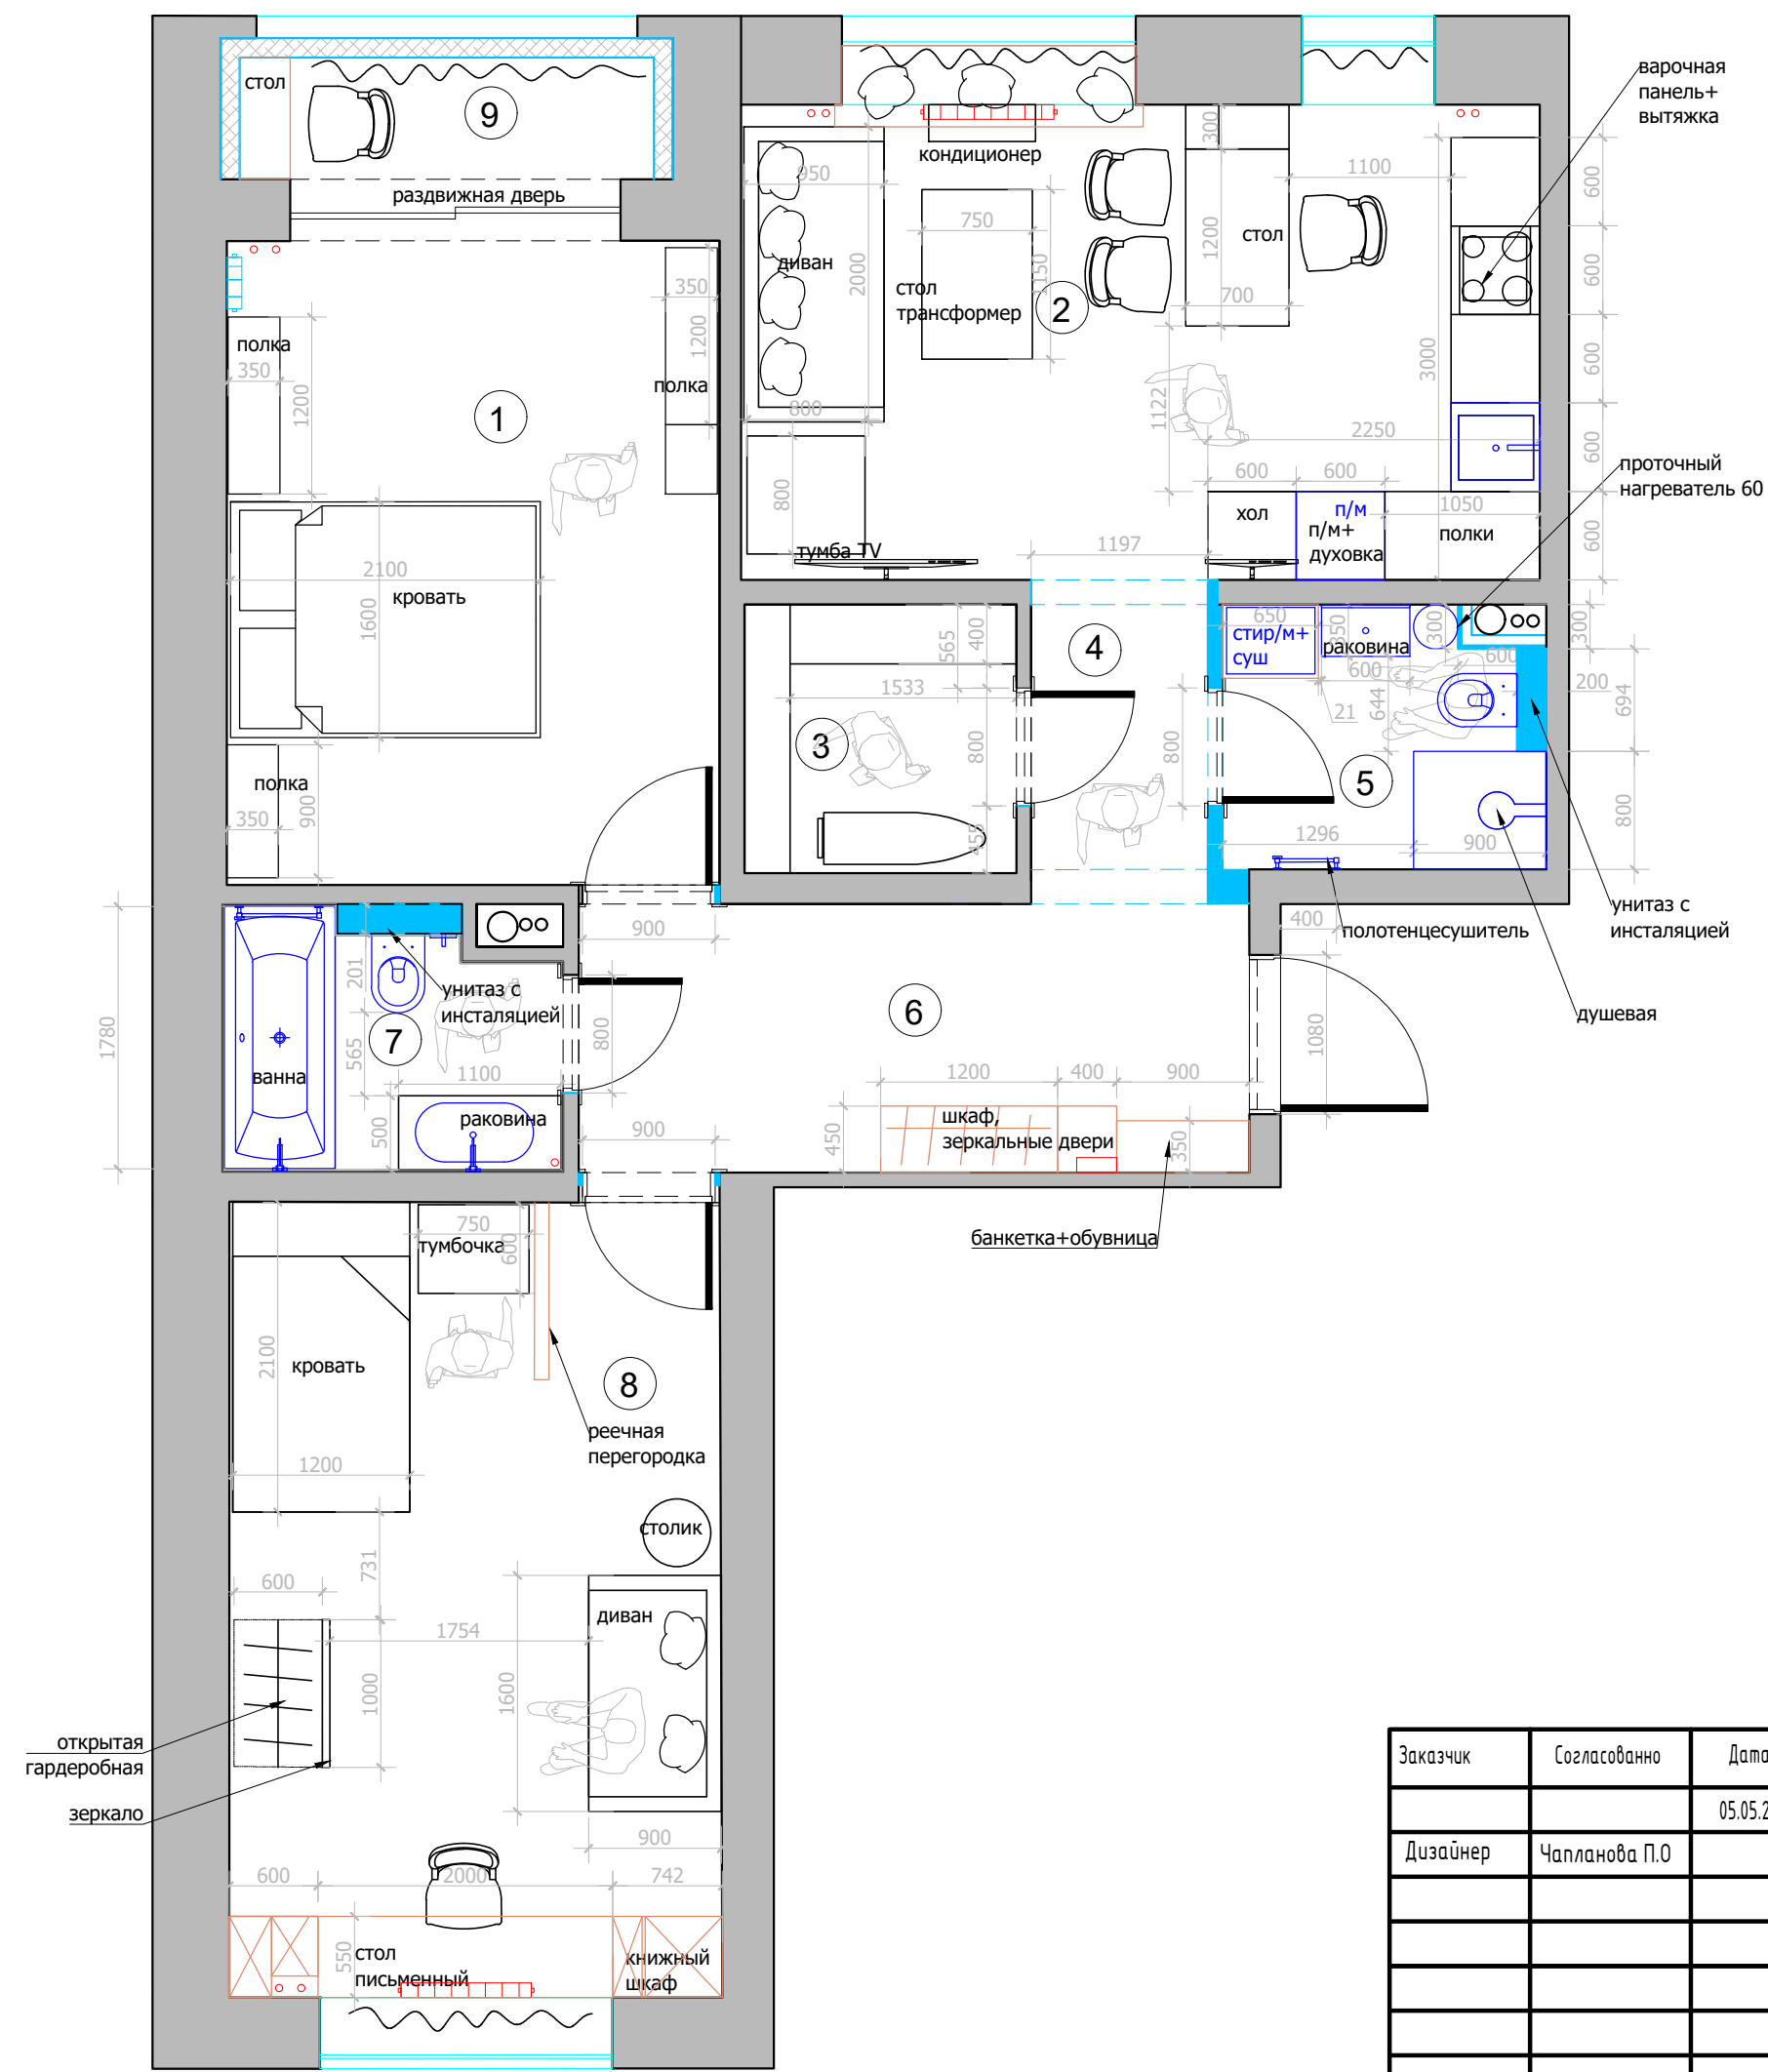

№	Наименование	
1	Спальня	14,6
2	Гостиная-кухня	17,5
3	Гардеробная	3,4
4	Холл №1	2,3
5	Санузел	4,0
6	Холл №2	8,3
7	Ванна	4,0
8	Детская комната	18,0
9	Балкон	2,5

Итого: 74,6

Условные обозначения:
— мебель по индивидуальным размерам

М 1:50

Заказчик	Согласованно	Дата	Подпись	Адрес: МО., Ленинский округ, пос. Битца, мкр. Южная Битца			
		05.05.22			Стадия	Лист	Листов
Дизайнер	Чапанова П.О						
				Квартира	POLINA CHAPLANOVA DESIGN		
				План мебели и расстановка сантехнического оборудования			