


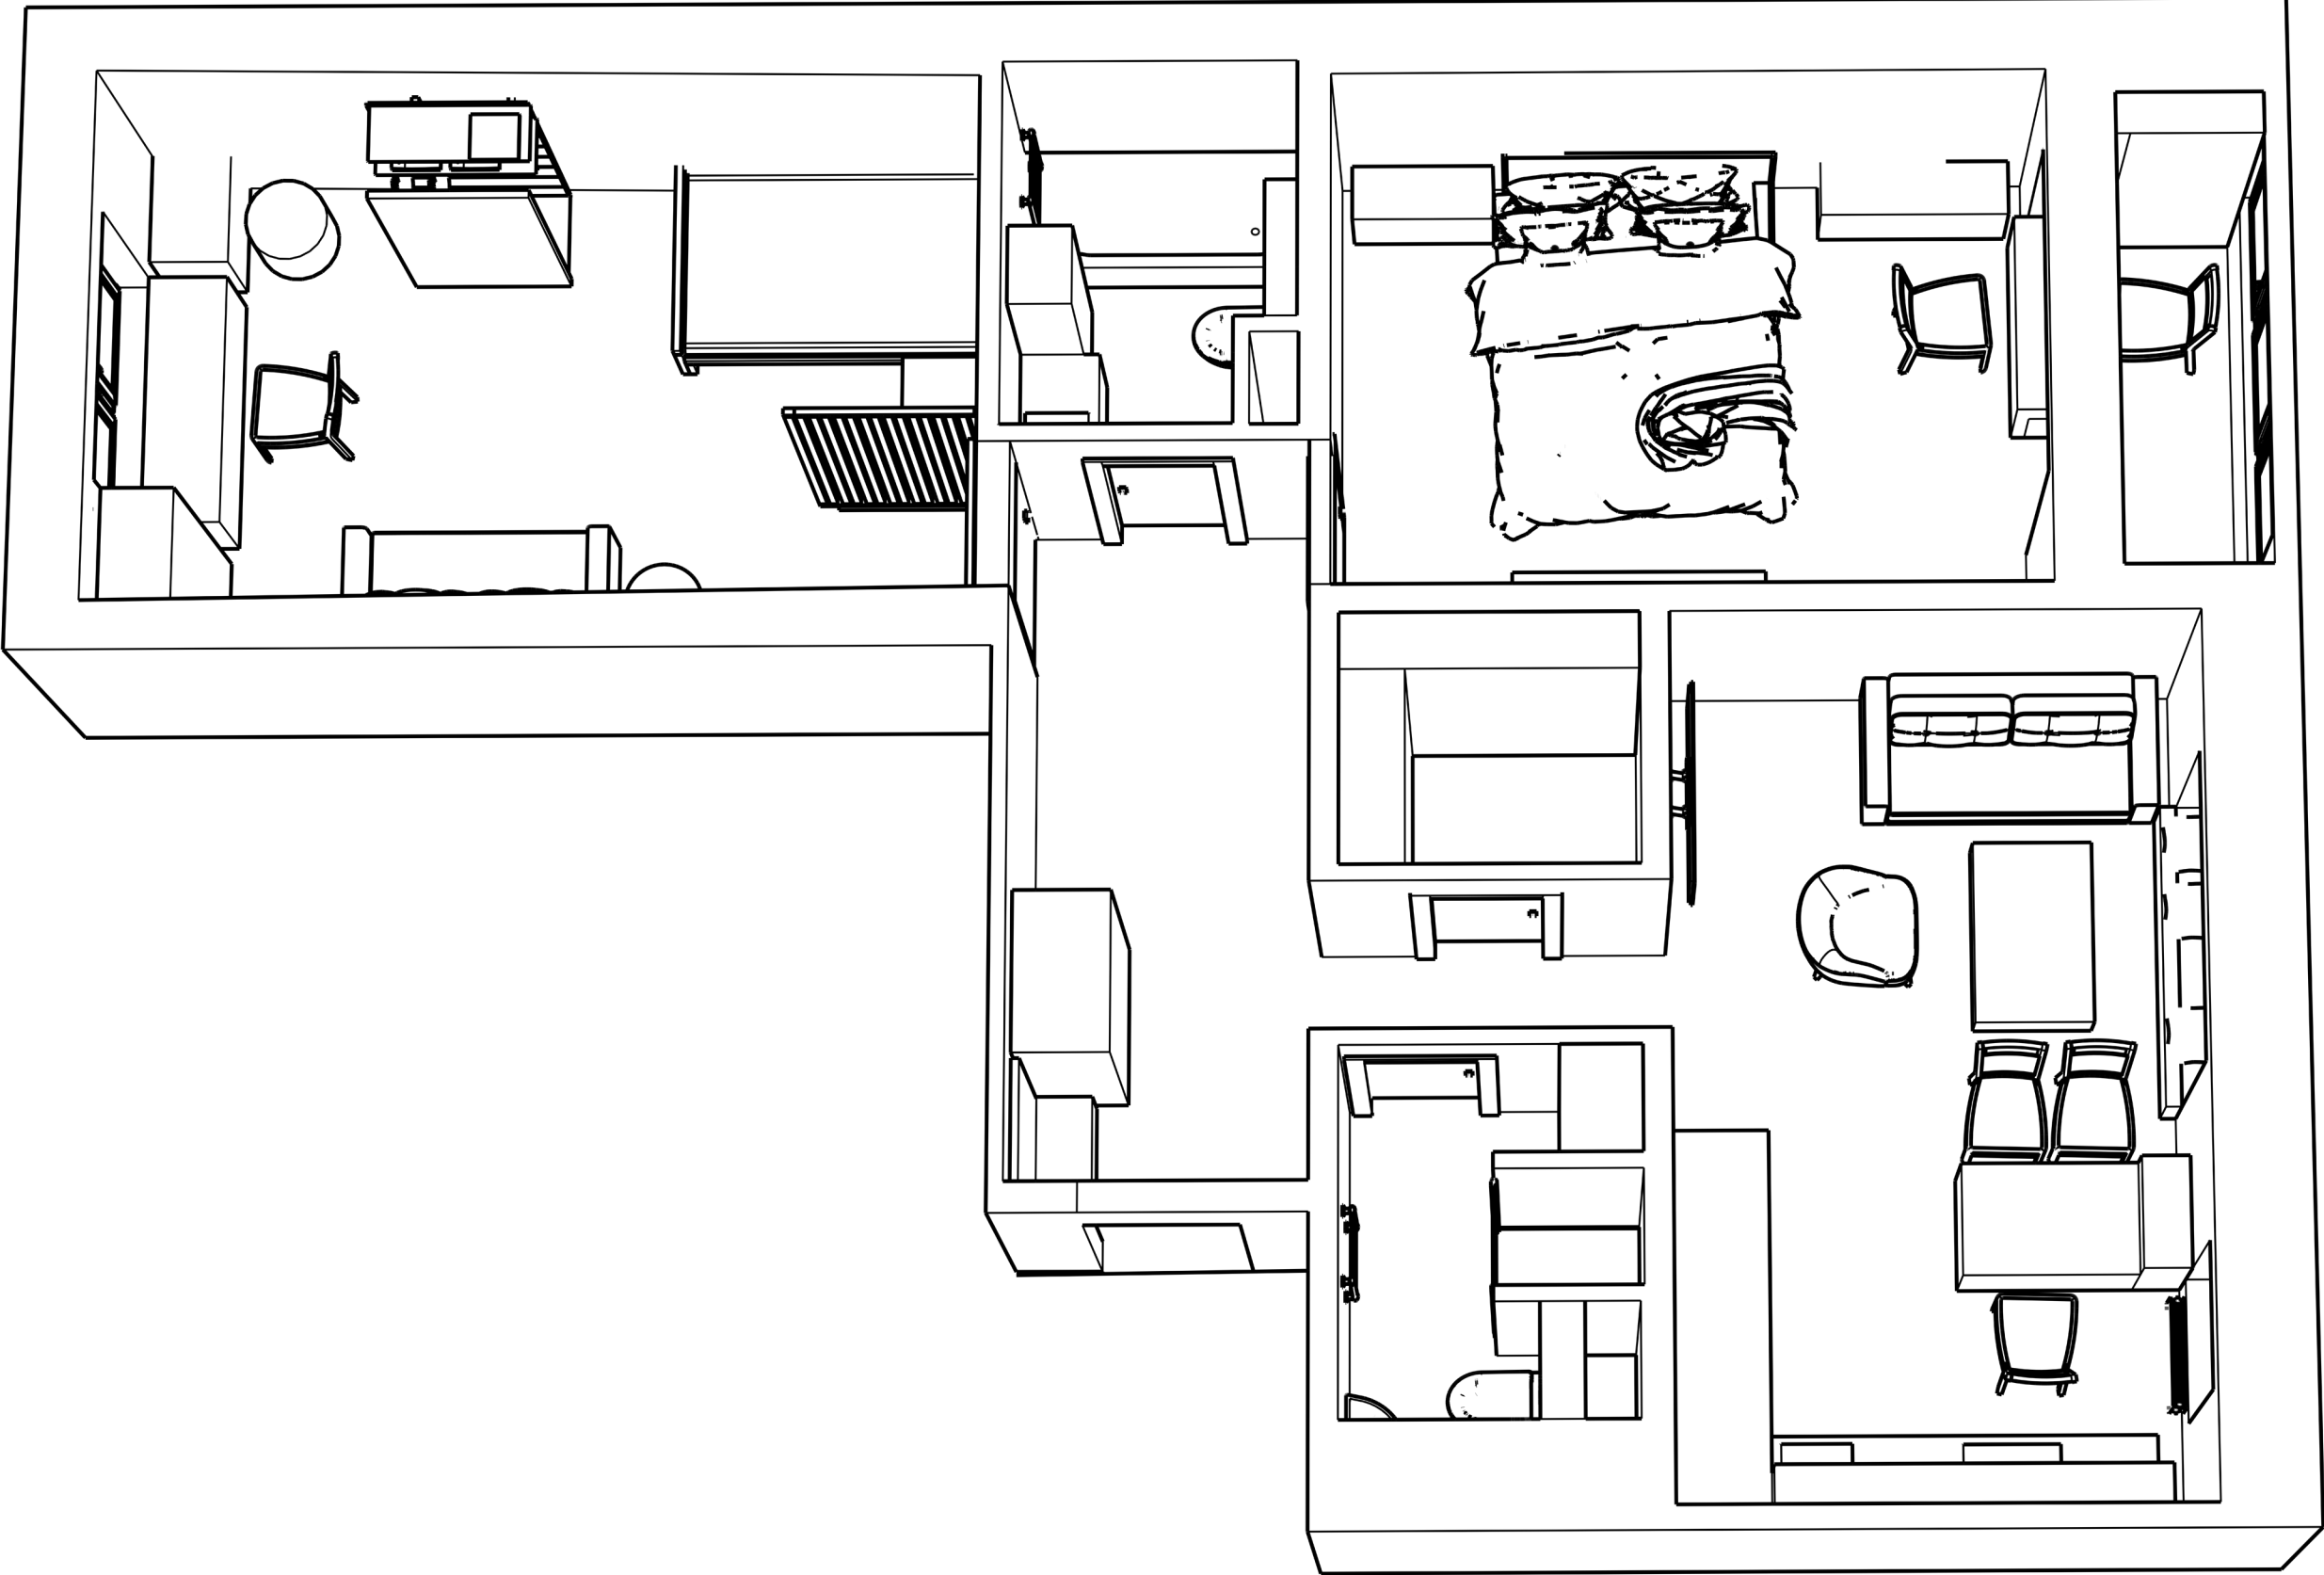

Заказчик	Согласованно	Дата	Подпись	Адрес: МО., Ленинский округ, пос. Битца, мкр. Южная Битца			
		22.02.22			Стадия	Лист	Листов
Дизайнер	Чапланова П.О						
					Квартира		
				План мебели и расстановка сантехнического оборудования в объеме	POLINA CHAPLANOVA DESIGN		