


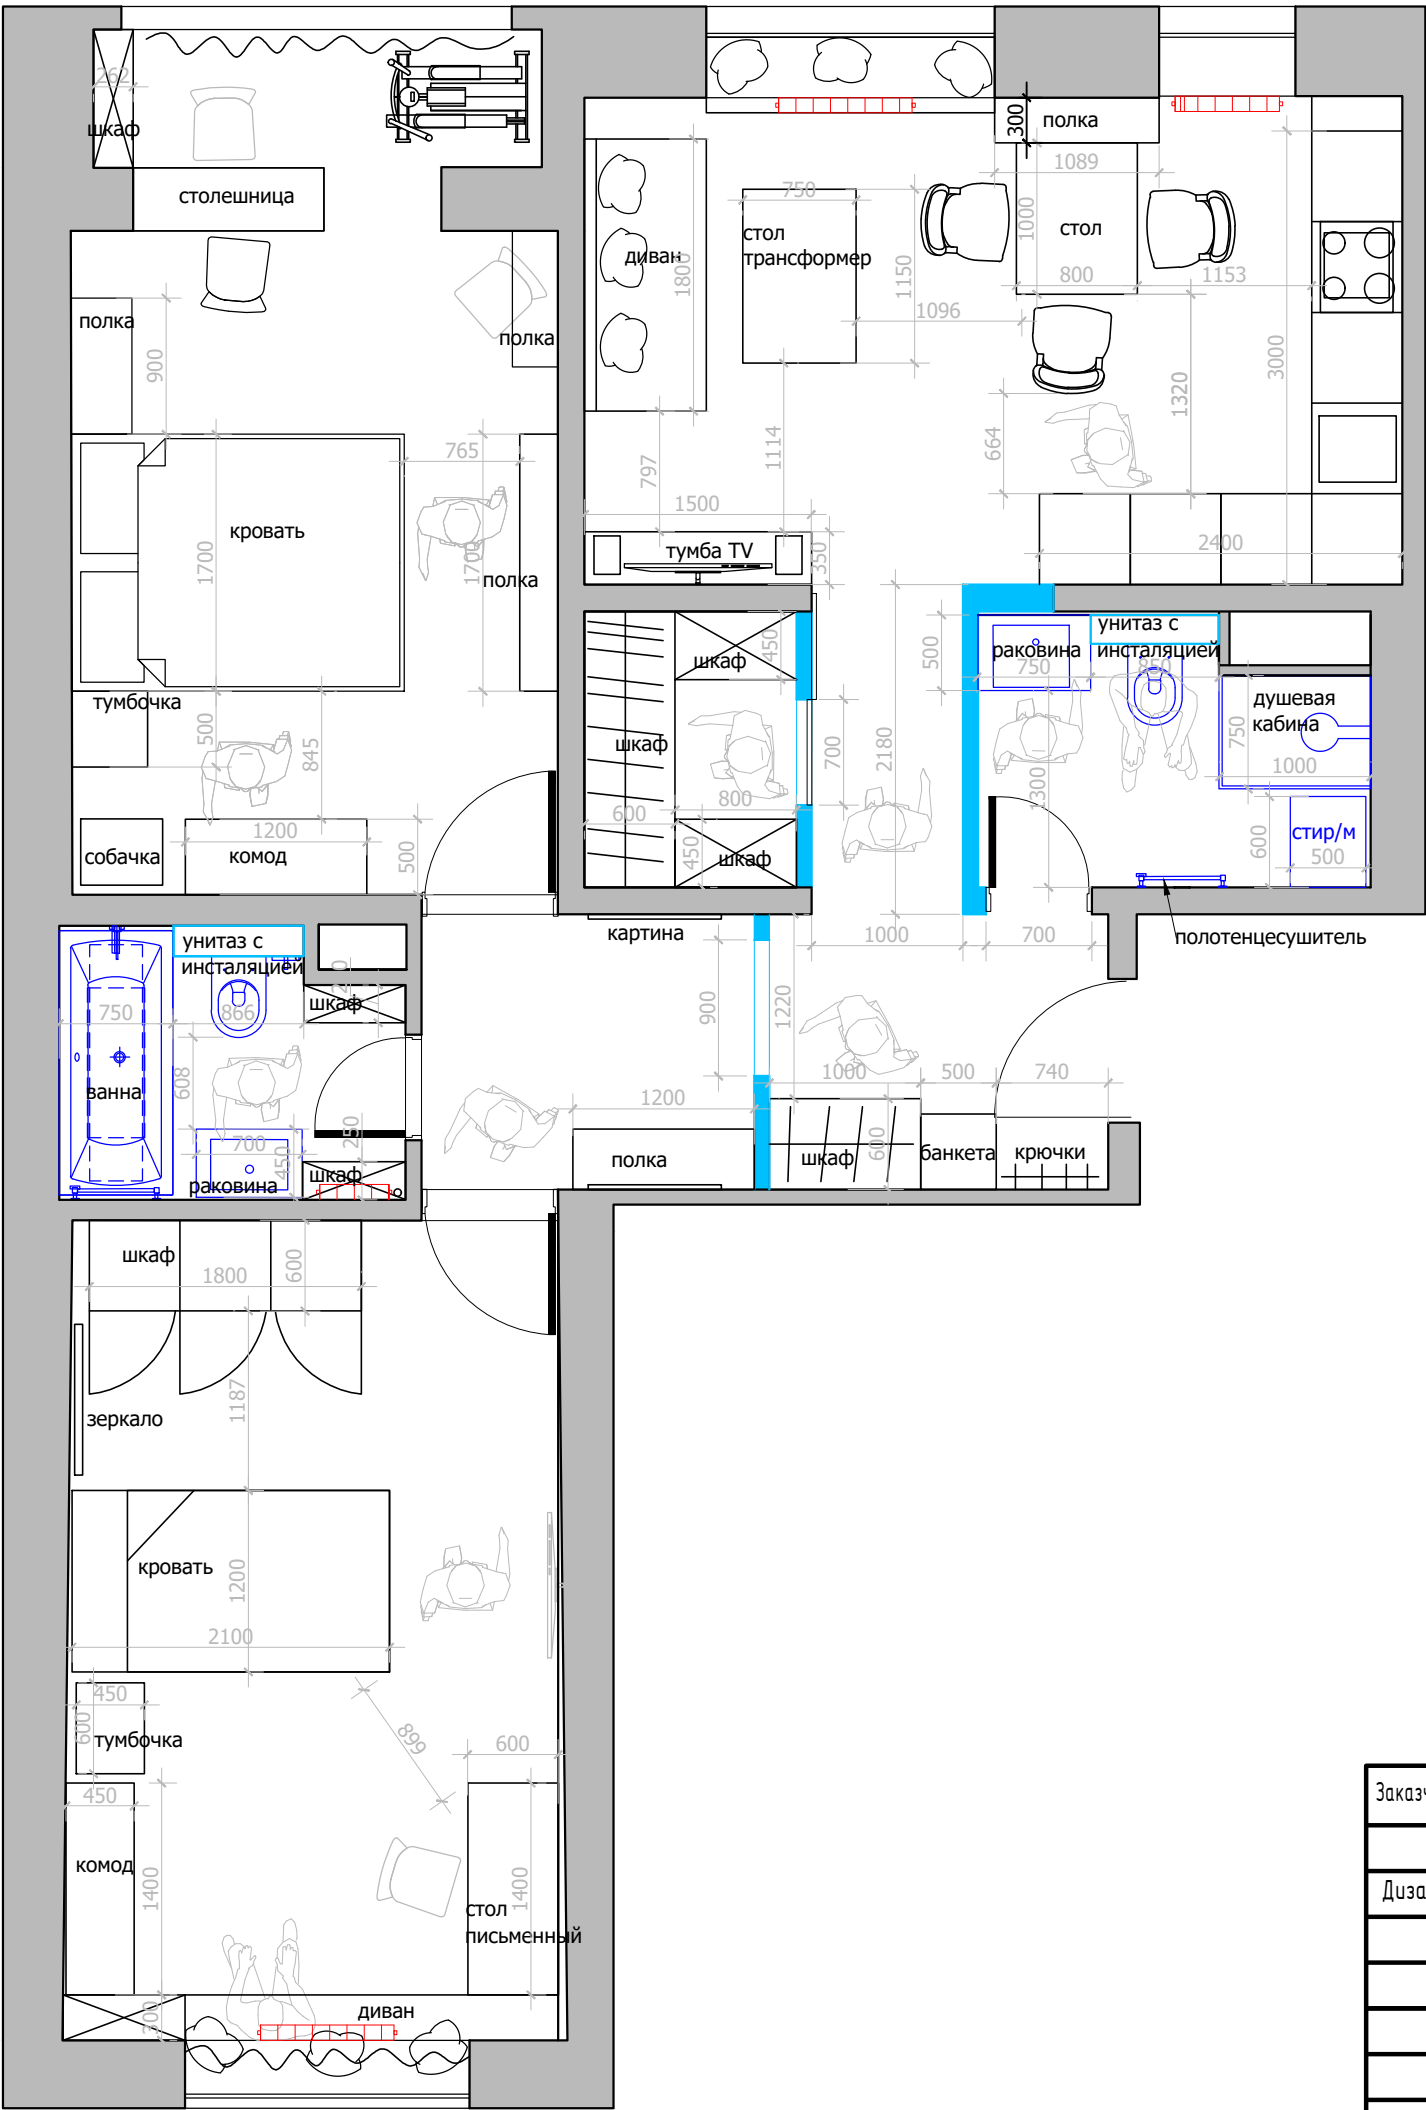

| № | Наименование    |
|---|-----------------|
| 1 | Спальня         |
| 2 | Гостиная-кухня  |
| 3 | Гардеробная     |
| 4 | Холл №1         |
| 5 | Сануел          |
| 6 | Холл №2         |
| 7 | Ванна           |
| 8 | Детская комната |
| 9 | Балкон          |

М 1:50

|          |              |          |         |                                                                        |                          |      |        |
|----------|--------------|----------|---------|------------------------------------------------------------------------|--------------------------|------|--------|
| Заказчик | Согласованно | Дата     | Подпись | Адрес:<br>МО., Ленинский округ, пос. Битца, мкр. Южная Битца           |                          |      |        |
|          |              | 07.02.22 |         |                                                                        | Стадия                   | Лист | Листов |
| Дизайнер | Чапанова П.О |          |         |                                                                        |                          |      |        |
|          |              |          |         | Квартира                                                               | POLINA CHAPLANOVA DESIGN |      |        |
|          |              |          |         |                                                                        |                          |      |        |
|          |              |          |         | План мебели и расстановка<br>сантехнического оборудования<br>2 вариант |                          |      |        |
|          |              |          |         |                                                                        |                          |      |        |
|          |              |          |         |                                                                        |                          |      |        |