


| № | Наименование    | Площадь |
|---|-----------------|---------|
| 1 | Спальня         | 14,2    |
| 2 | Гостиная-кухня  | 17,4    |
| 3 | Гардеробная     | 2,8     |
| 4 | Холл №1         | 4,5     |
| 5 | Санузел         | 1,4     |
| 6 | Холл №2         | 8,3     |
| 7 | Ванна           | 3,7     |
| 8 | Детская/комната | 18,0    |
| 9 | Балкон          | 2,7     |

Итого: 73 м2

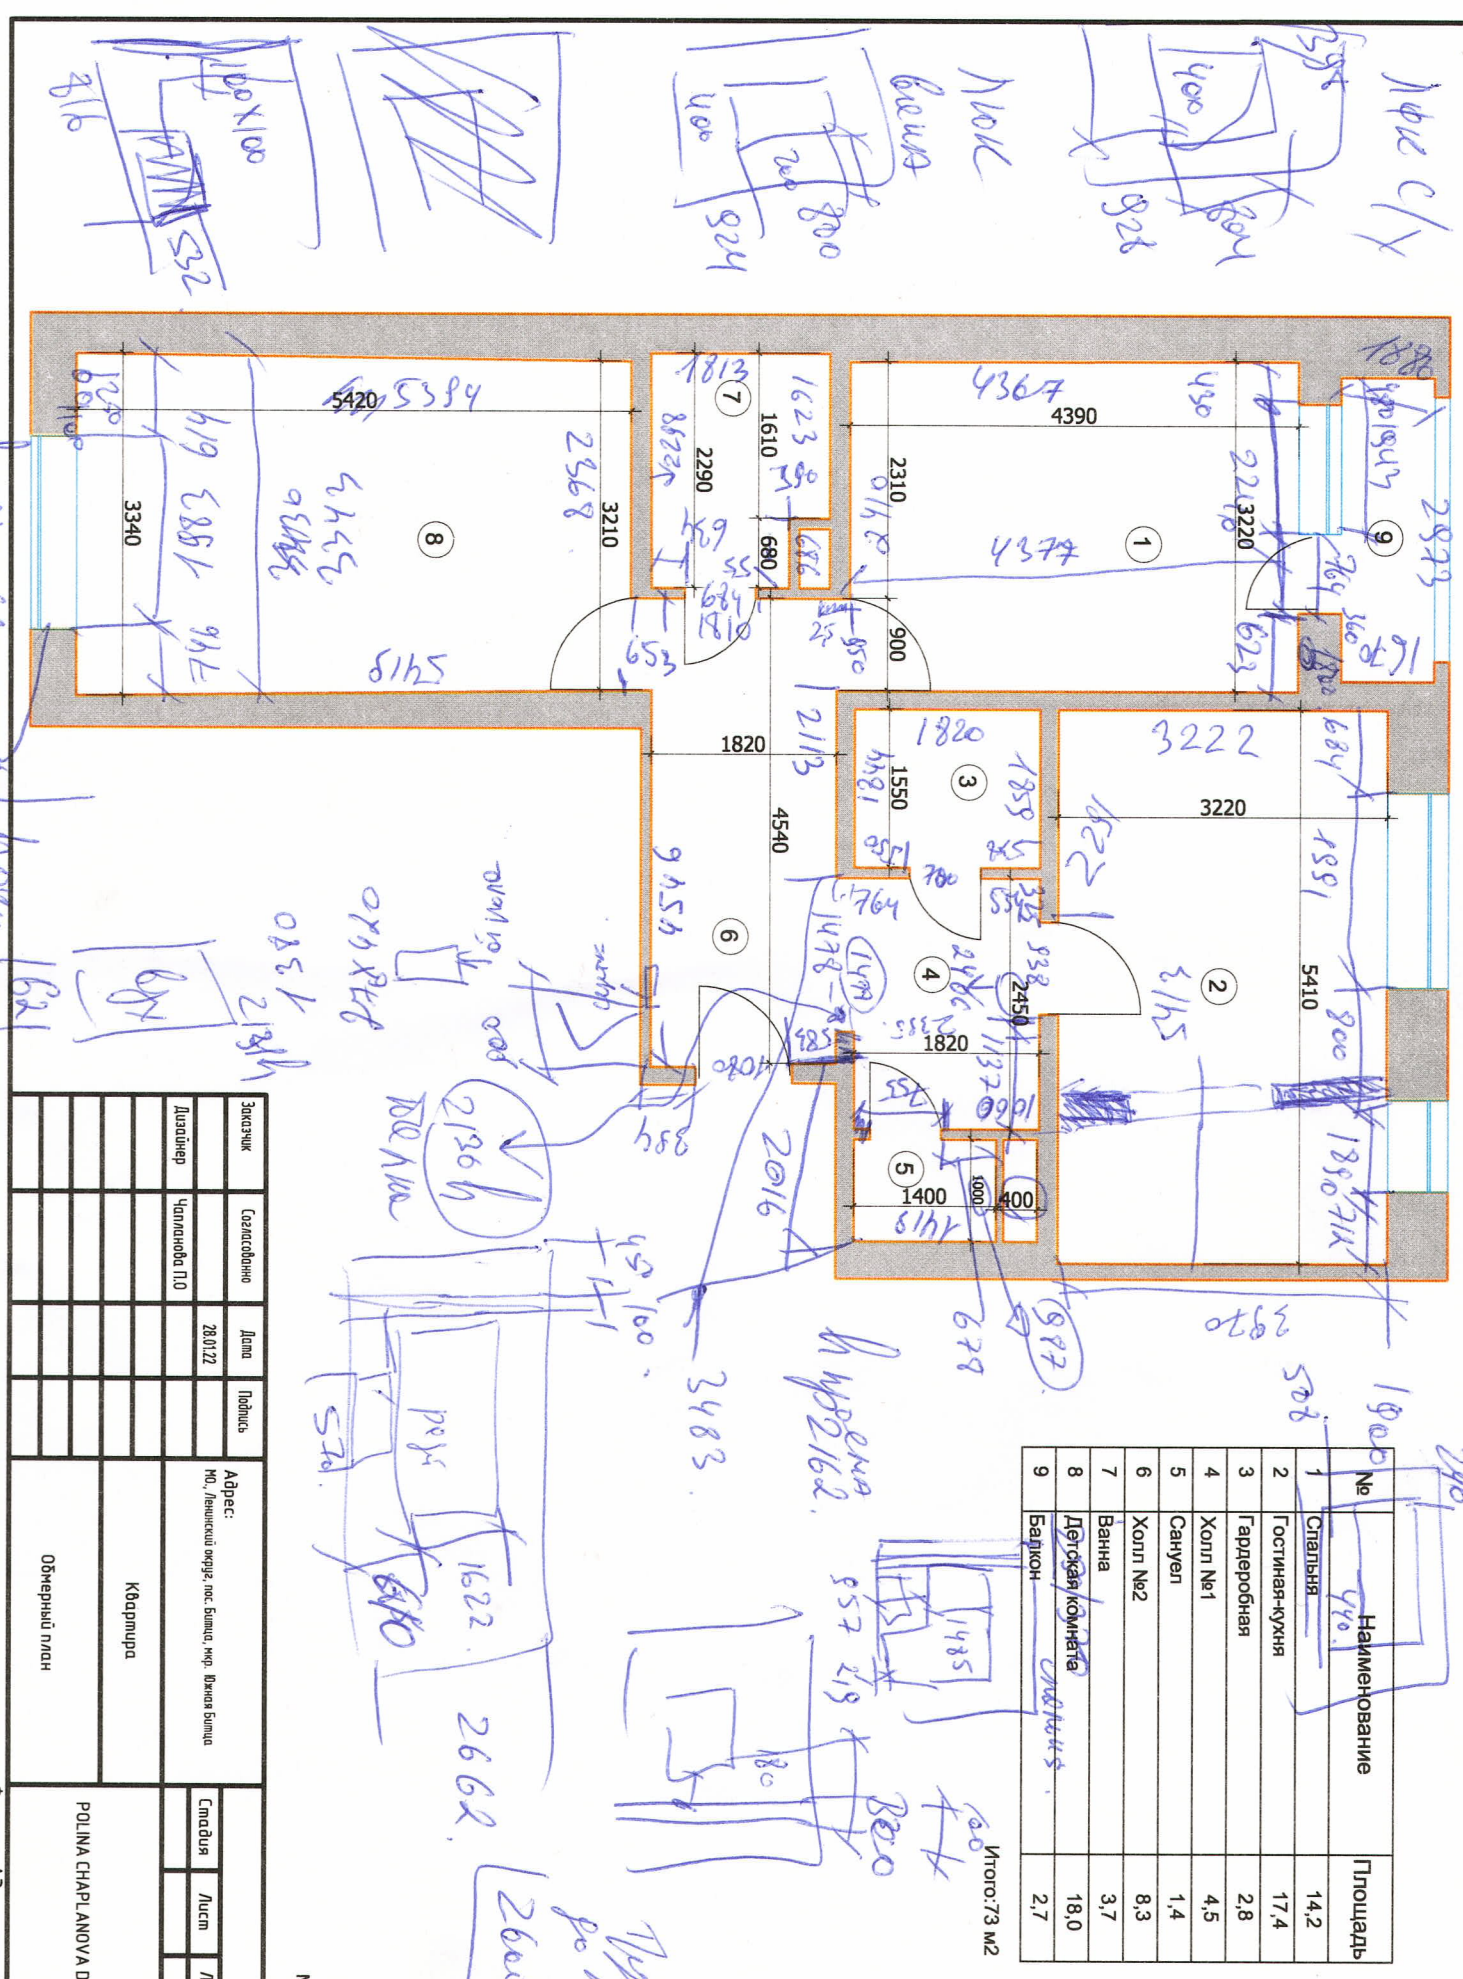

|            |               |          |         |                                                        |                          |      |        |
|------------|---------------|----------|---------|--------------------------------------------------------|--------------------------|------|--------|
| Заявщик    | Согласовано   | Дата     | Подпись | Адрес:<br>№, литера/квартир. сек. Б/д. мкр. Жилое Б/д. | Сторона                  | Лист | Листов |
| Дизайнер   | Чеплюков П.О. | 28.01.22 |         |                                                        |                          |      |        |
| Квартплата |               |          |         | Обмерный план                                          | POLINA CHARLANOVA DESIGN |      |        |
|            |               |          |         |                                                        |                          |      |        |

М 1:50