


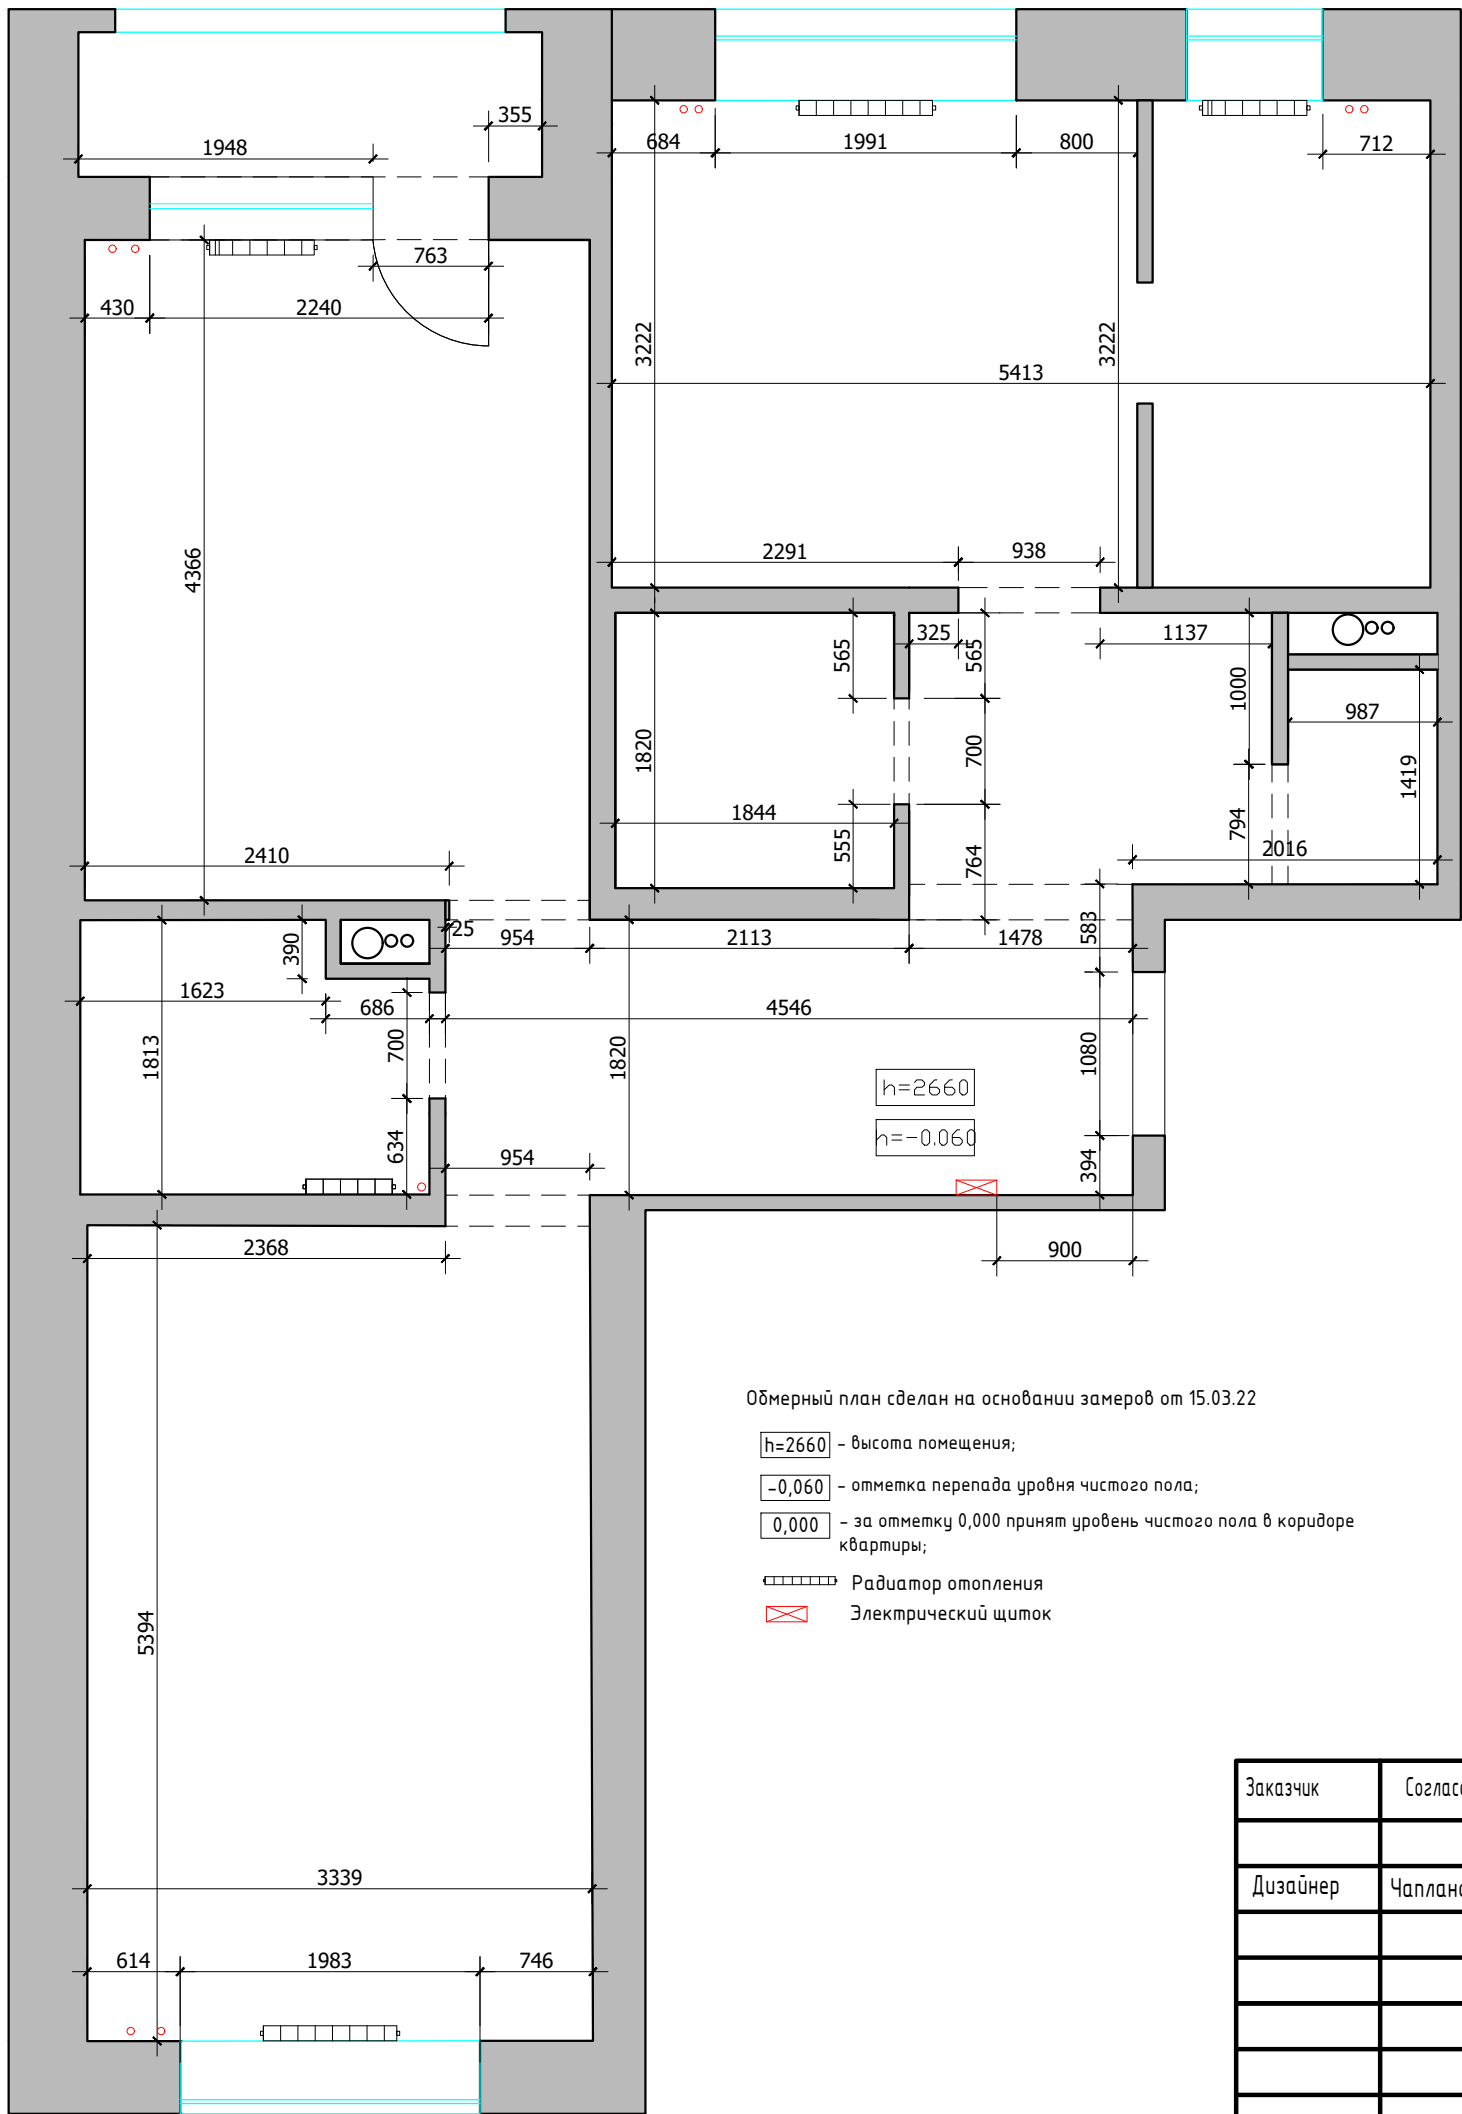

Обмерный план сделан на основании замеров от 15.03.22

- $h=2660$ - высота помещения;
- $\gamma=-0,060$ - отметка перепада уровня чистого пола;
- $0,000$ - за отметку 0,000 принят уровень чистого пола в коридоре квартиры;
- Рadiator отопления
- Электрический щиток

М 1:50

Заказчик	Согласованно	Дата	Подпись	Адрес: МО., Ленинский округ, пос. Битца, мкр. Южная Битца			
		20.04.22			Стадия	Лист	Листов
Дизайнер	Чапанова П.О						
				Квартира	POLINA CHAPLANOVA DESIGN		
				Обмерный план			