


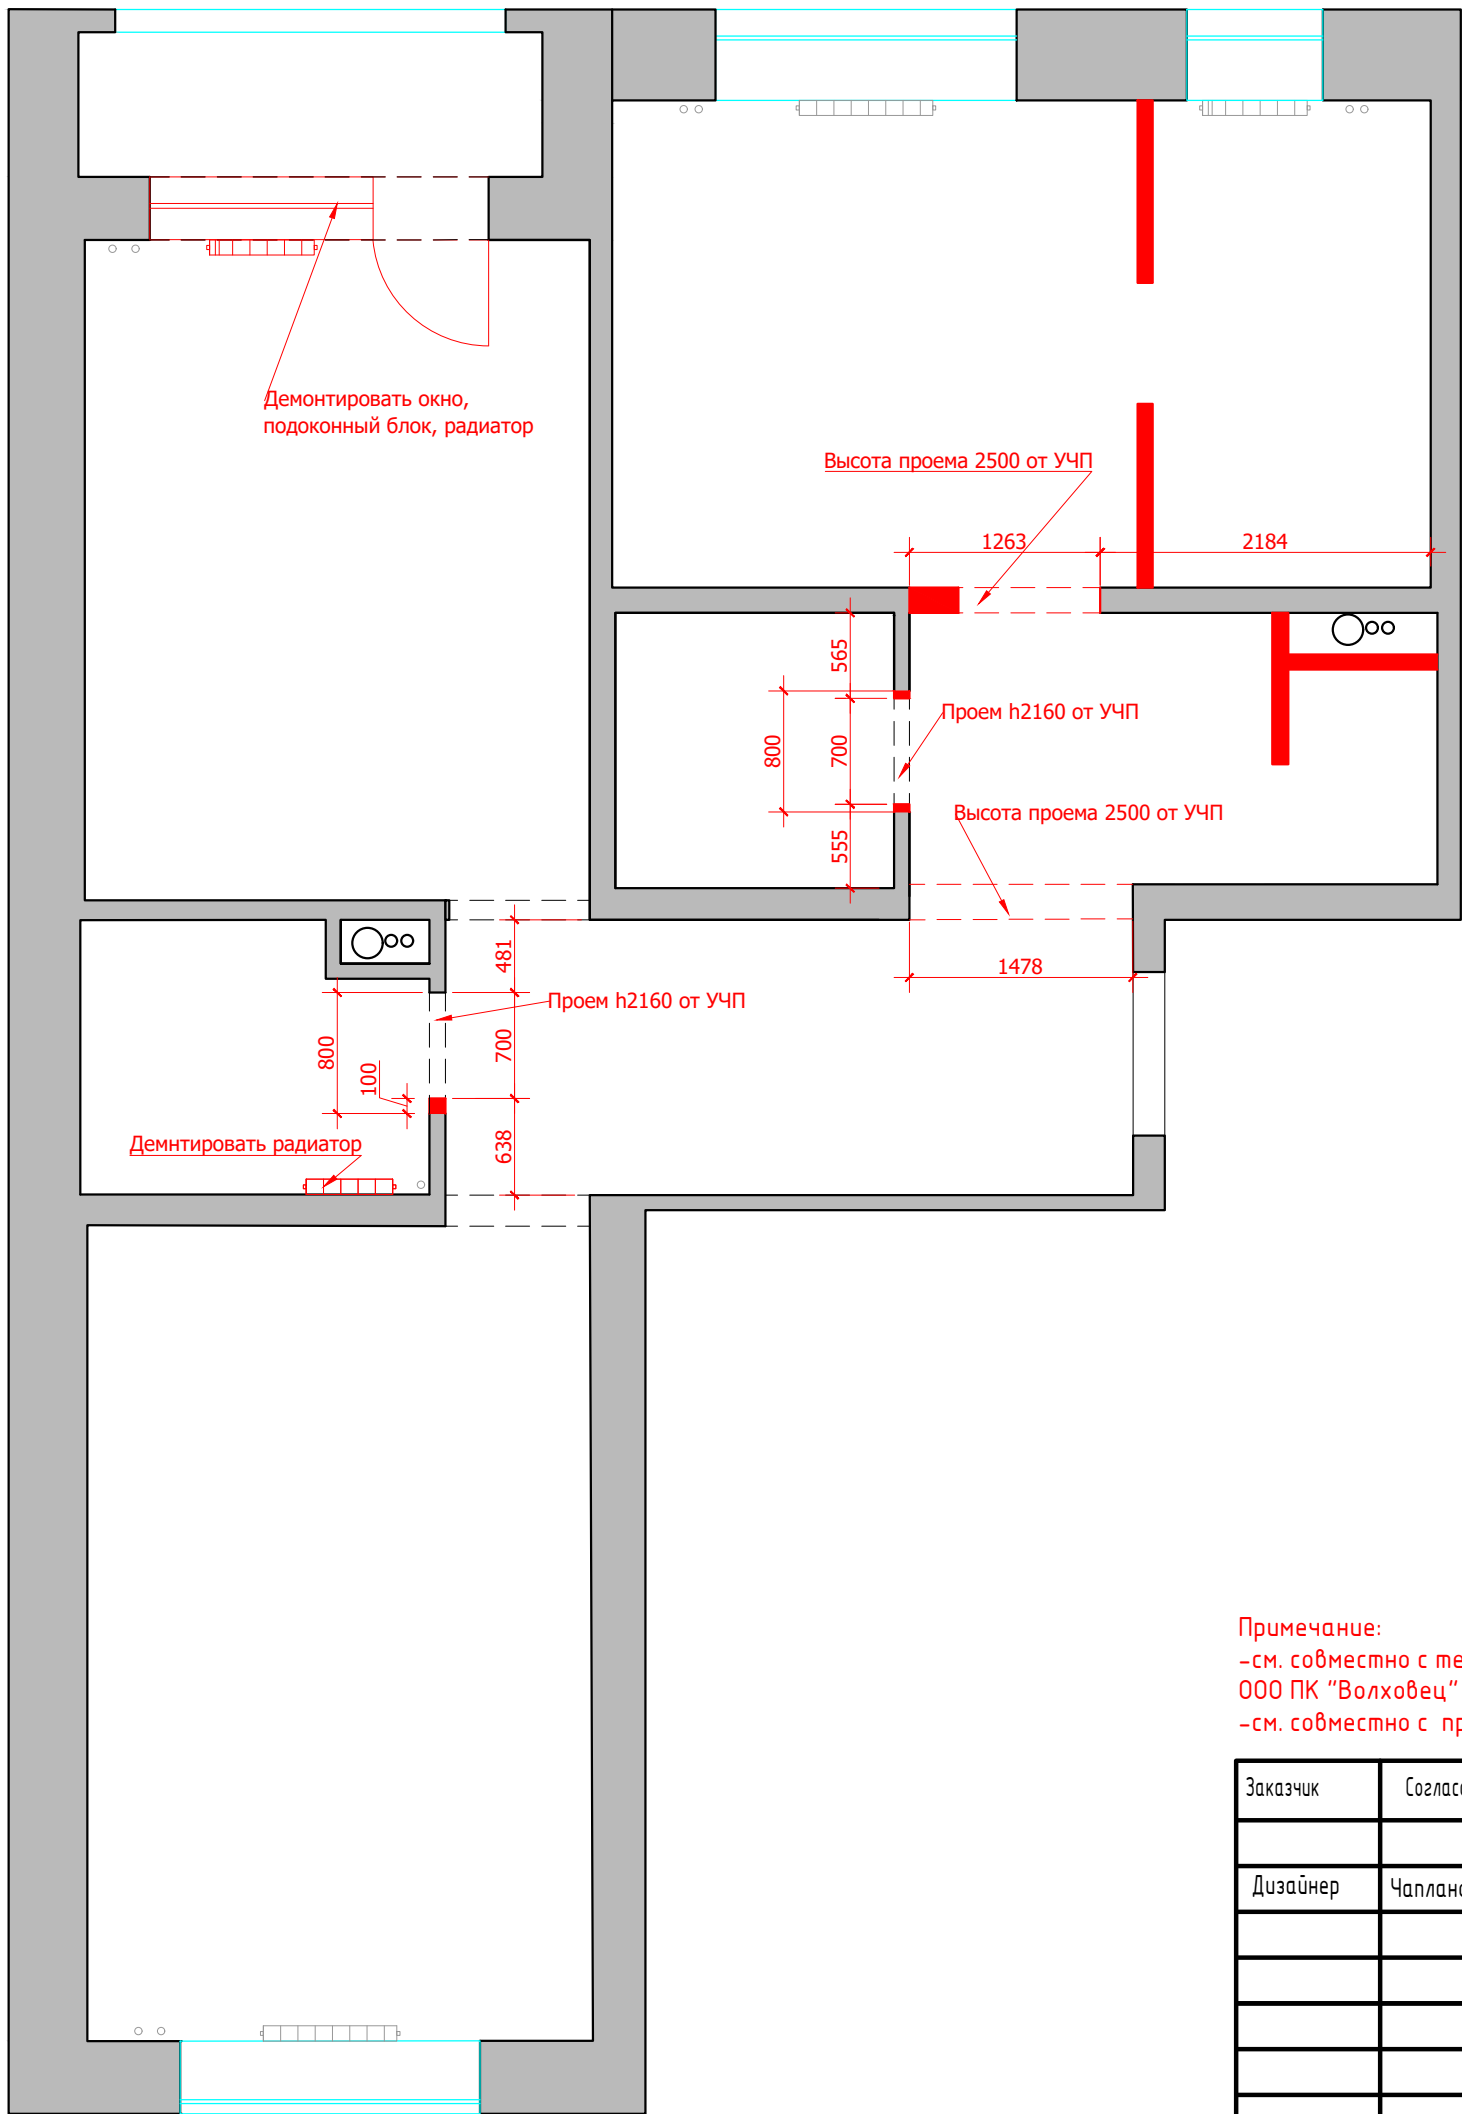

Условные обозначения:
[Red line] демонтаж перегородок

Примечание:
-см. совместно с техническим заданием по строительной подготовке дверных проемов и помещений от ООО ПК "Волховец" Приложение 2
-см. совместно с проектом усиления контсрукций

М 1:50

Заказчик	Согласованно	Дата	Подпись	Адрес: МО., Ленинский округ, пос. Битца, мкр. Южная Битца			
		20.04.22			Стадия	Лист	Листов
Дизайнер	Чапанова П.О						
				Квартира	POLINA CHAPLANOVA DESIGN		
				План демонтажа			