


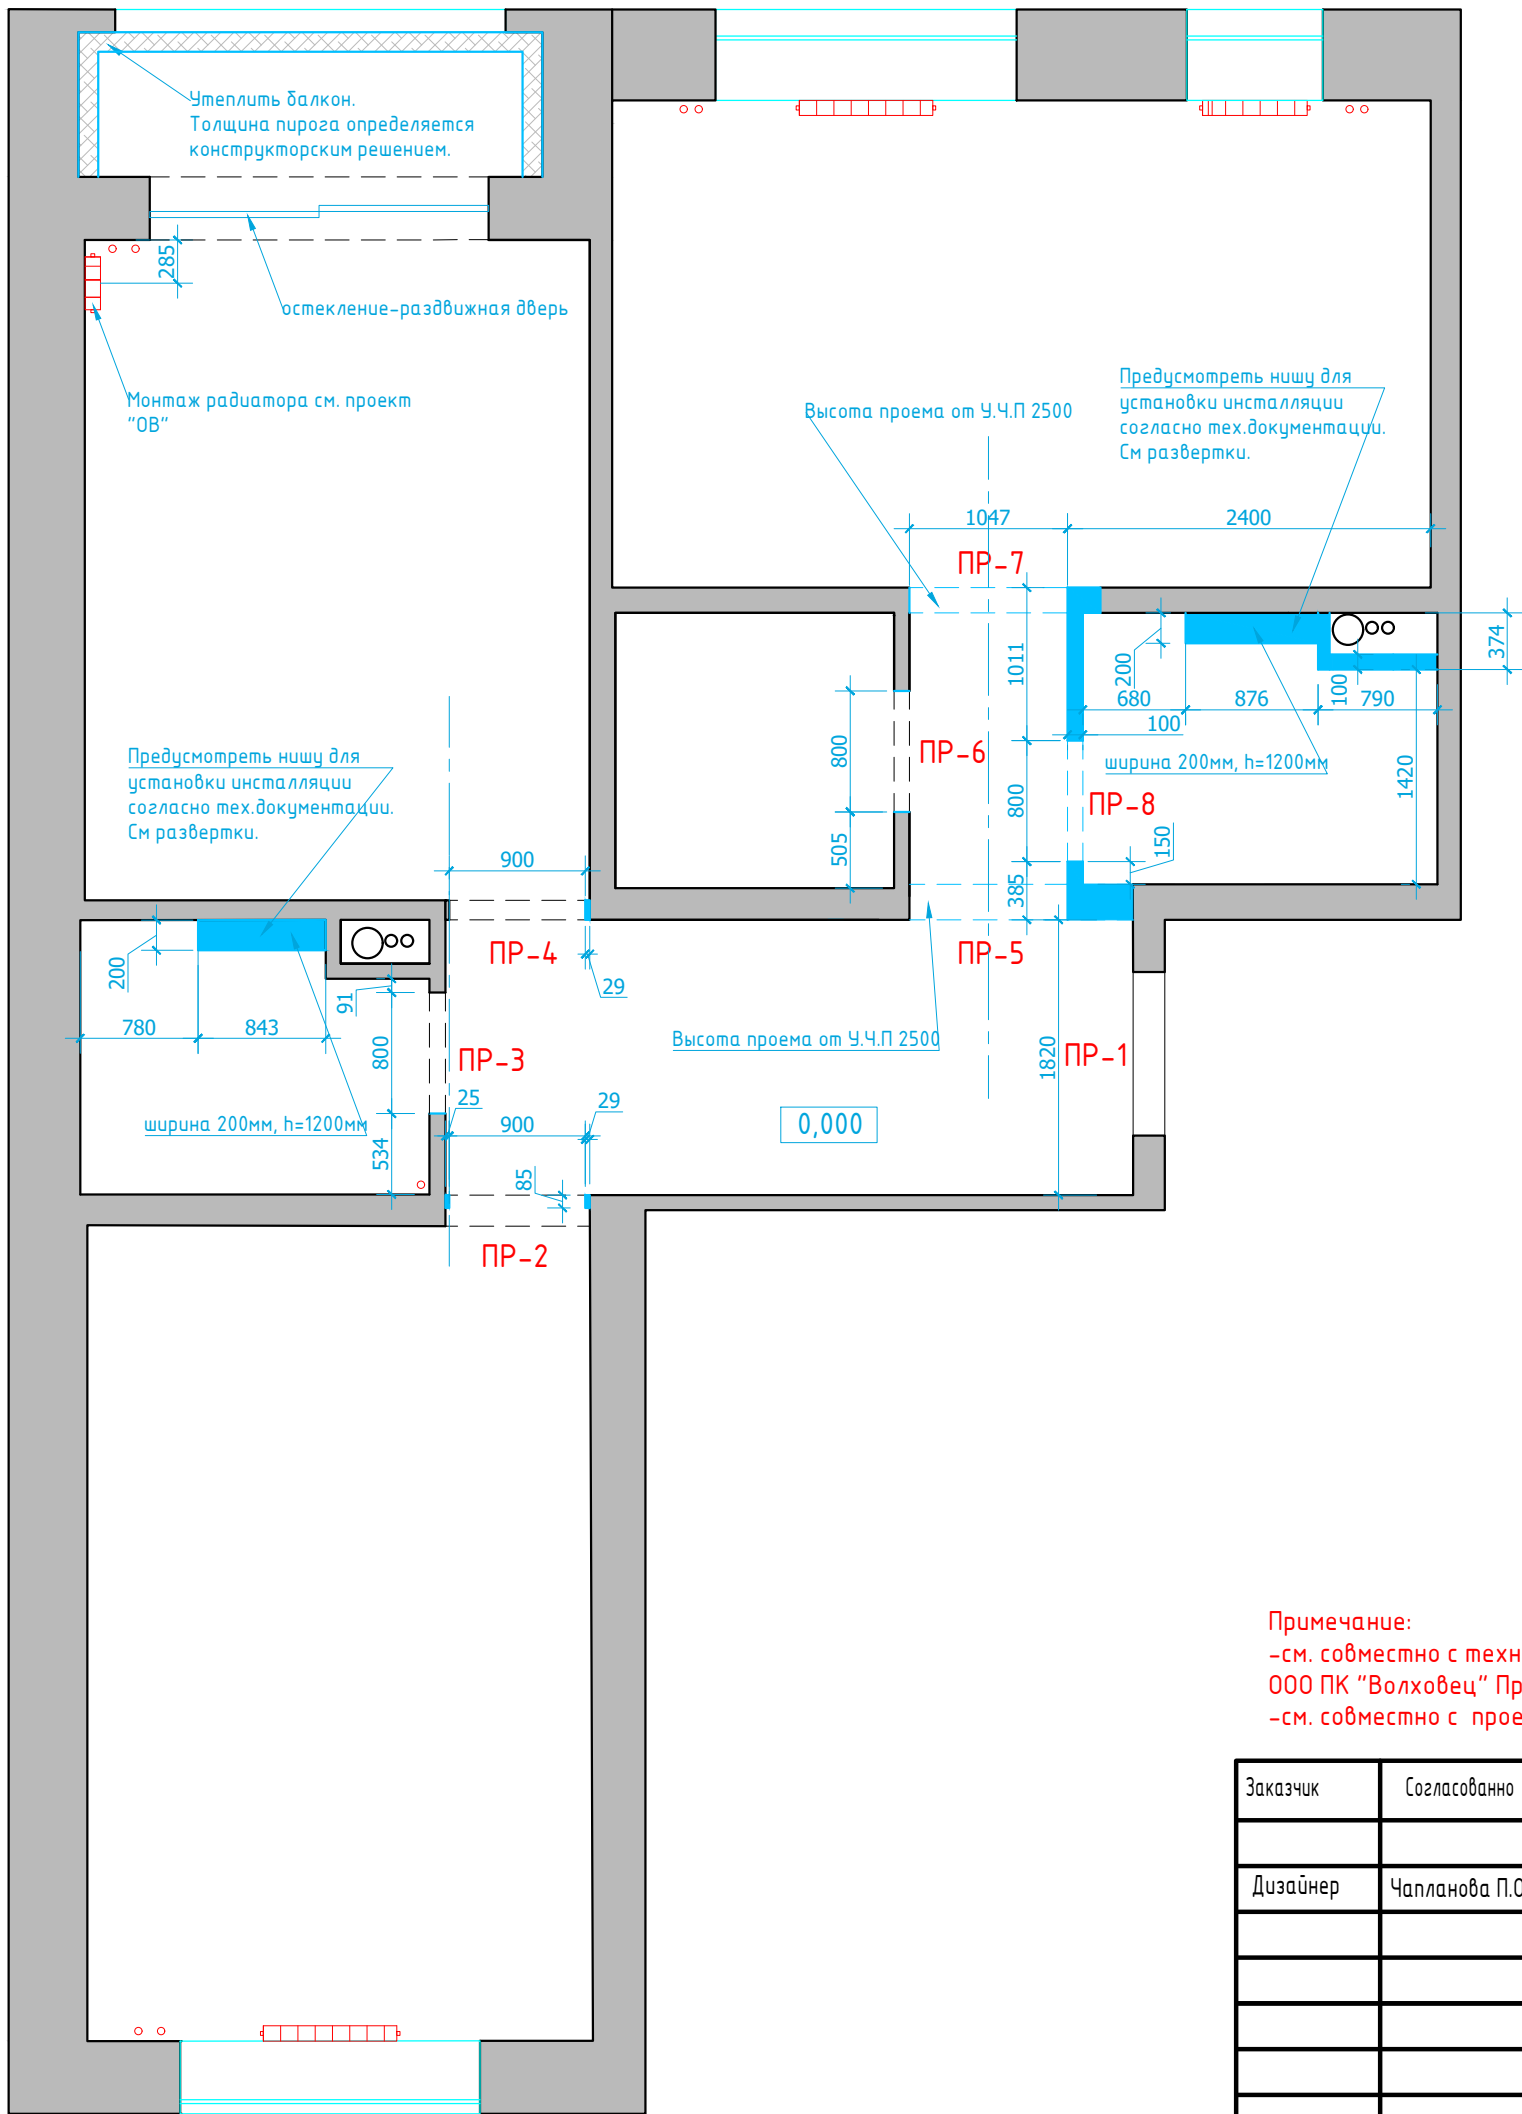

Условные обозначения:

возводимые перегородки из блока.
Размеры указаны со штукатуркой.

Примечание:
Высота проемов ПР-2,3,4,6,8 2160Н от уровня чистого пола
Высота проемов ПР-5,7 2500Н уровня чистого пола
0,000 – за отметку 0,000 принят уровень чистого пола в коридоре
квартиры;

Примечание:
–см. совместно с техническим заданием по строительной подготовке дверных проемов и помещений от
ООО ПК "Волховец" Приложение 2
–см. совместно с проектом усиления контсуркций

М 1:50

Заказчик	Согласованно	Дата	Подпись	Адрес: МО., Ленинский округ, пос. Битца, мкр. Южная Битца			
		20.04.22			Стадия	Лист	Листов
Дизайнер	Чапланова П.О			Квартира			
				План возводимых перегородок	POLINA CHAPLANOVA DESIGN		