


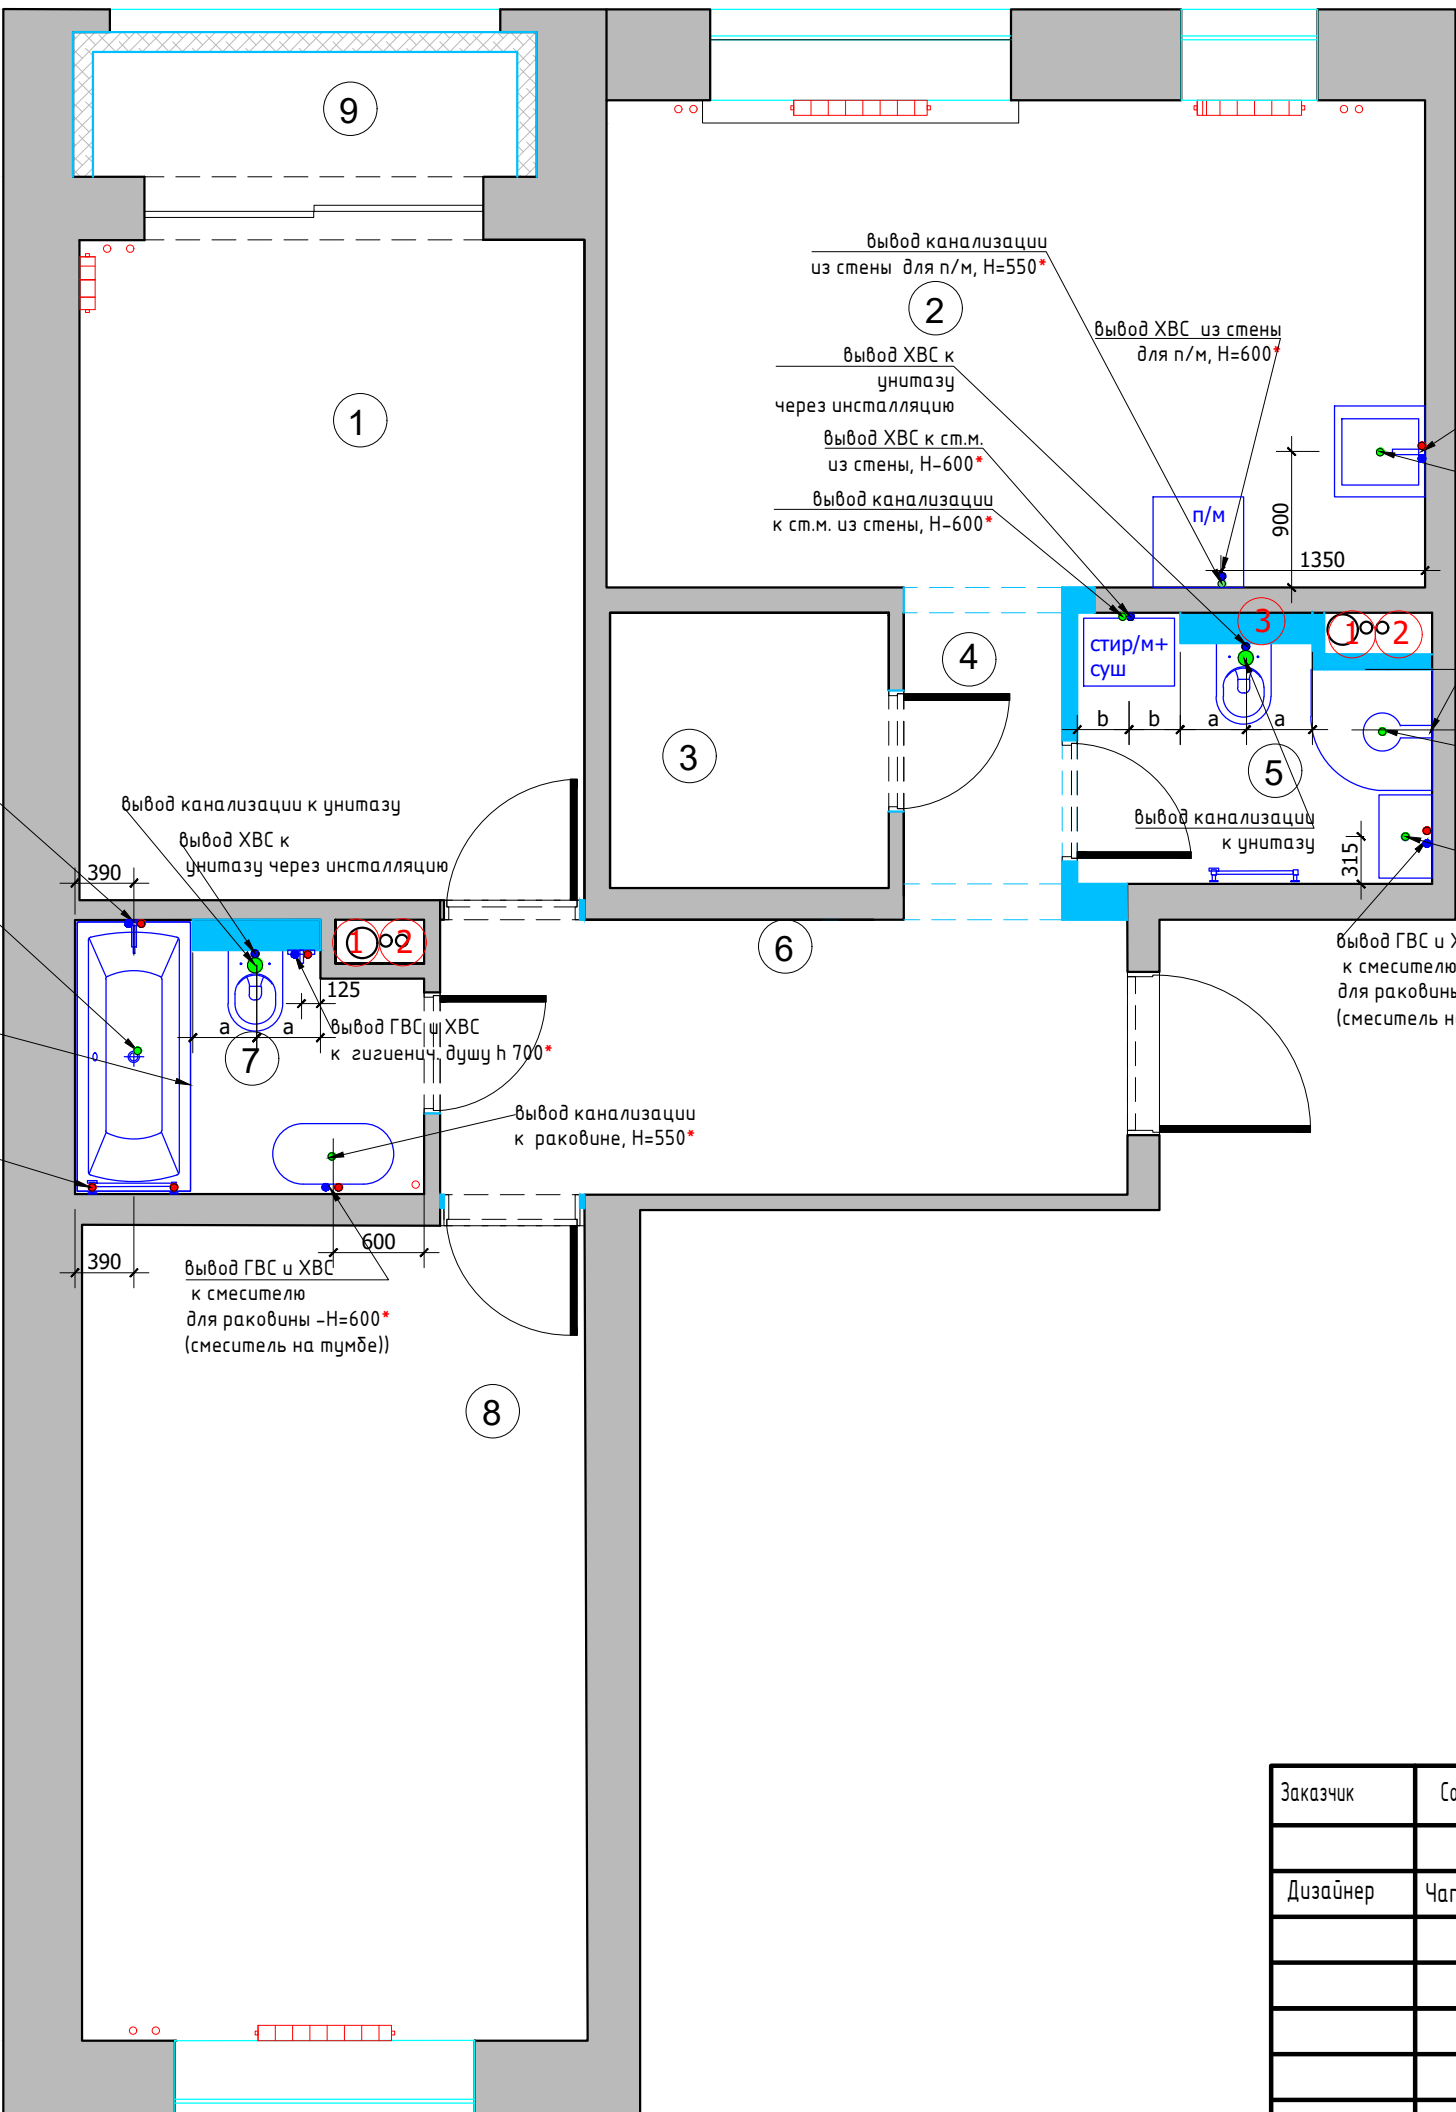

№	Наименование
1	Спальня
2	Гостиная-кухня
3	Гардеробная
4	Холл №1
5	Санузел
6	Холл №2
7	Ванна
8	Детская комната
9	Балкон

Условные обозначения	
	Вывод холодной воды
	Вывод горячей воды
	Вывод канализации d=50мм
	Вывод канализации для унитаза d=100 мм
	Стояк канализации
	Лючок для доступа к стоякам установить по месту
	Проточный нагреватель предусмотреть включение

Примечание:
-предусмотреть фильтр глубокой очистки на кухне
-предусмотреть установку лючка для доступа к стоякам
Отметкой чистого пола является финишное покрытие.
Шумоизолировать стояк канализации в технич.коробе.
Установку систему от протечек воды согласовать с Заказчиком
Все выводы к сантехническим приборам согласно тех.картам производителя.
Привязки сантехнического оборудования смотреть СТРОГО с тех. картами
* Размеры даны условно, точные размеры смотреть в тех.картах сантехнического оборудования

М 1:50

Заказчик	Согласованно	Дата	Подпись	Адрес: МО., Ленинский округ, пос. Битца, мкр. Южная Битца			
		20.04.22			Стадия	Лист	Листов
Дизайнер	Чапанова П.О						
				Квартира	POLINA CHAPLANOVA DESIGN		
				План подвода воды и сантехнического оборудования			