


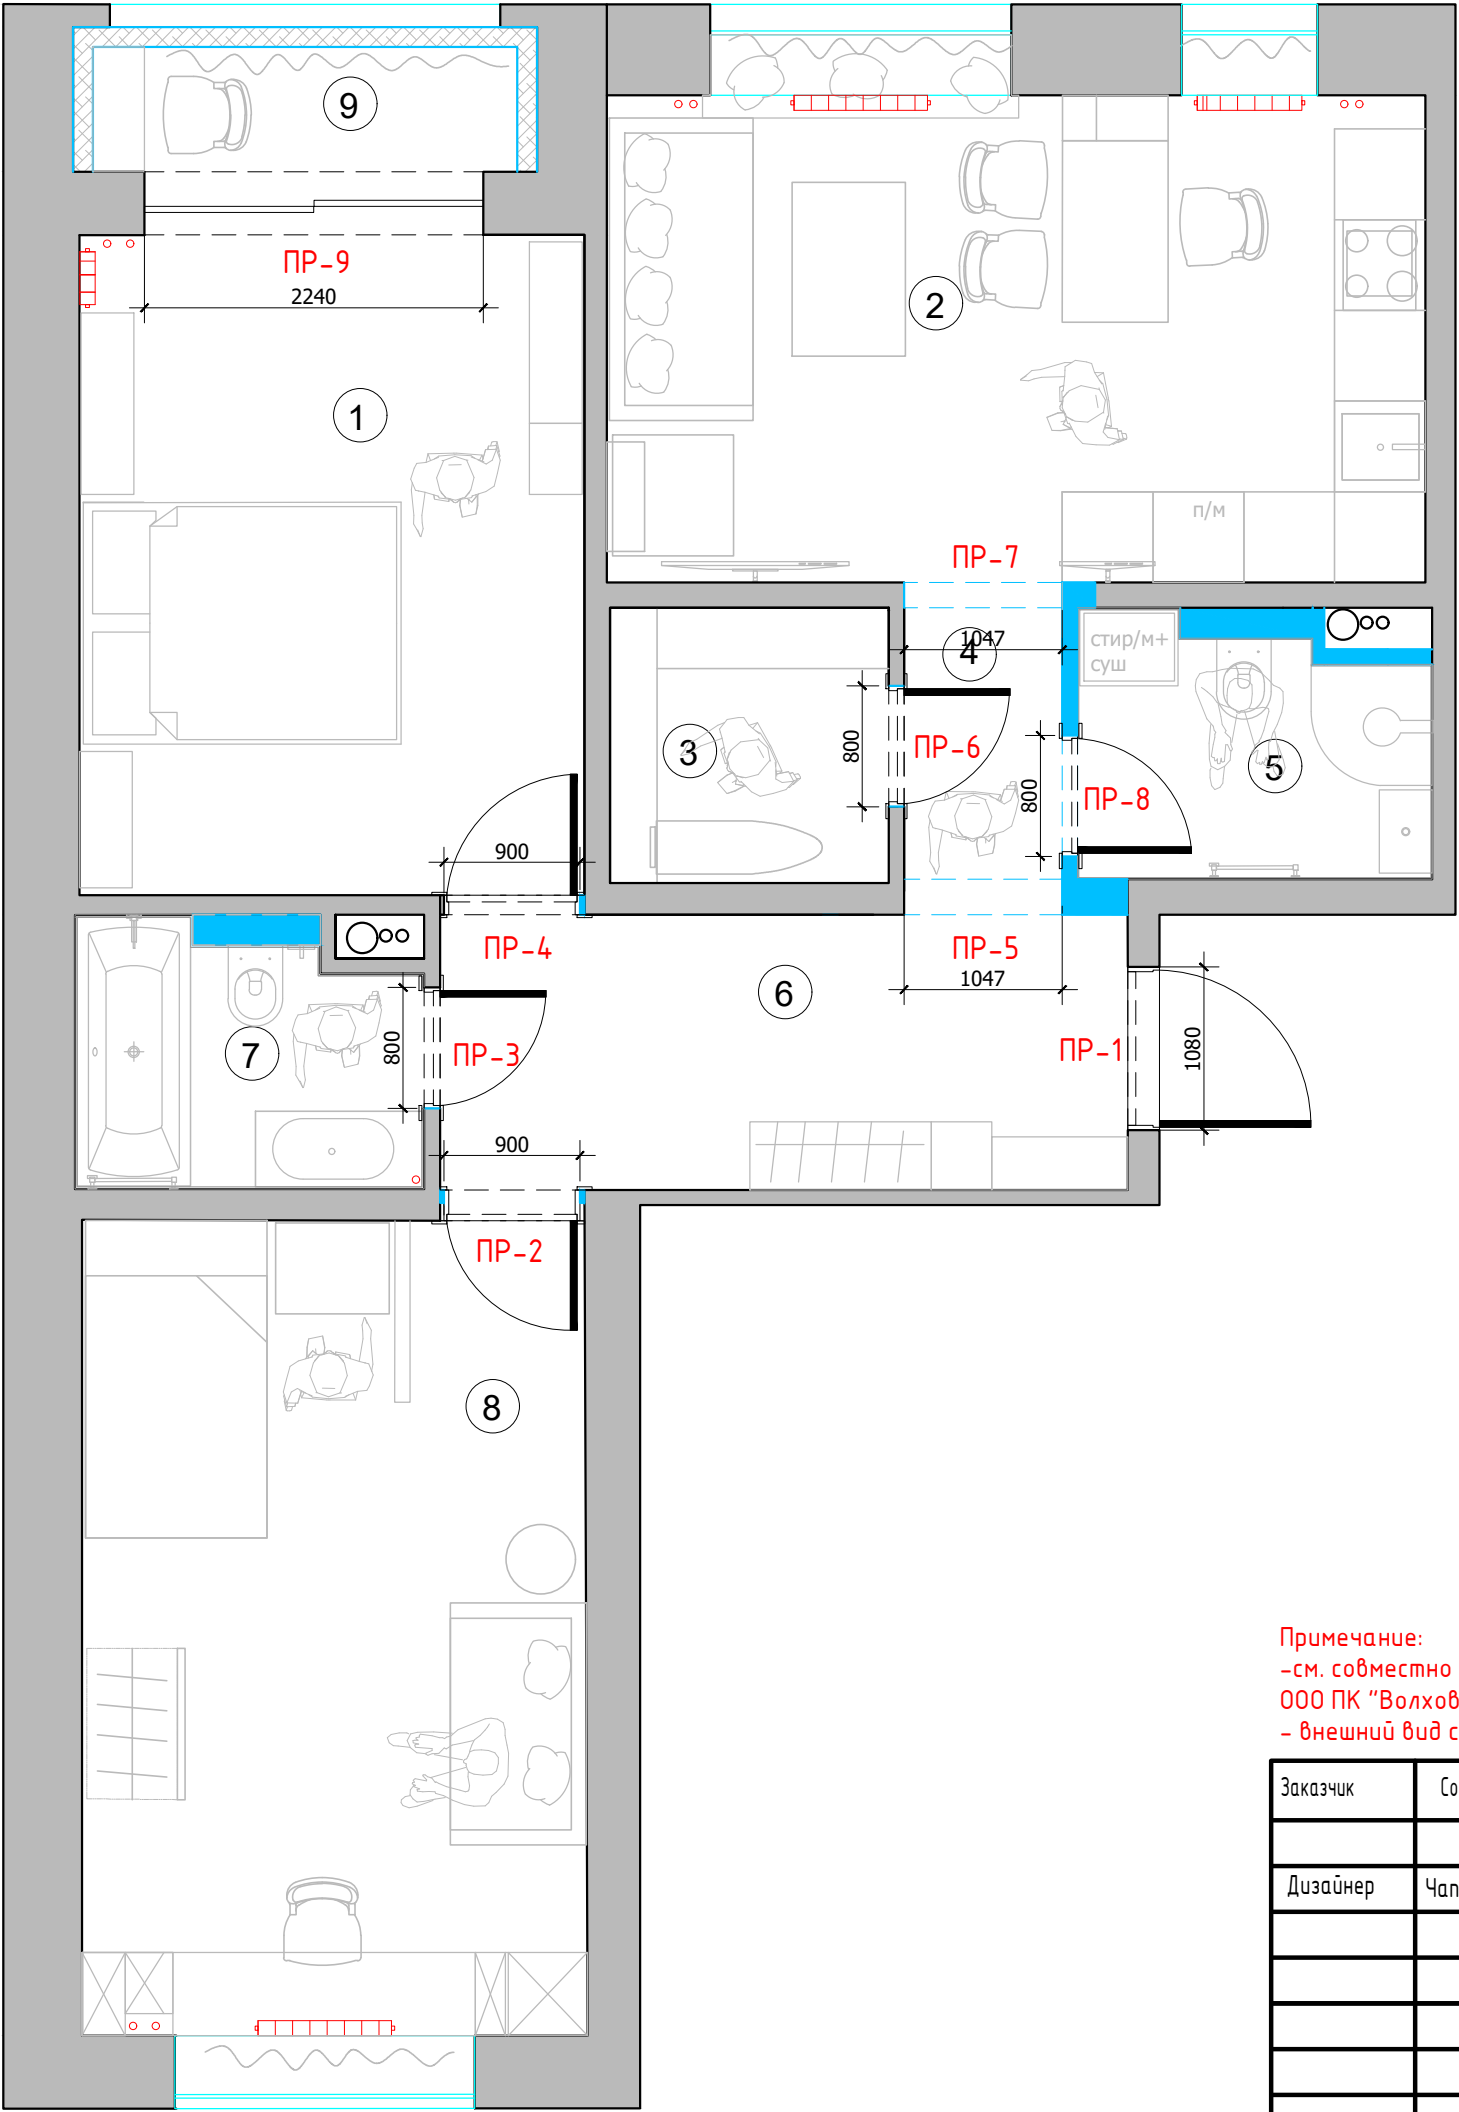

№	Наименование
1	Спальня
2	Гостиная-кухня
3	Гардеробная
4	Холл №1
5	Сануел
6	Холл №2
7	Ванна
8	Детская комната
9	Балкон

Спецификация заполнения дверных проемов							
№	Марка проема	Вид проема	Тип откр. - Замок	Ширина проема (мм)	Высота проема от учп (мм)	Толщина стены без отделки	Примечание
1	ПР-1	Д	Л +	1080	2100	210	входная дверь
2	ПР-2	Д	П -	900	2160	200	наличник с двух сторон
3	ПР-3	Д	П +	800	2160	100	наличник с двух сторон, сантех. защелка
4	ПР-4	Д	Л -	900	2160	120	наличник с двух сторон
5	ПР-5	ПЛ	- -	1047	2500	235	
6	ПР-6	Д	П -	800	2160	100	наличник с двух сторон
7	ПР-7	ПЛ	- -	1047	2500	235	
8	ПР-8	Д	Л +	800	2160	100	наличник с двух сторон
9	ПР-9	ПЛ	- -	2240	2380	410	

Примечание: Д - дверь ПЛ-портал
П - правое открывание Л-левое открывание

Примечание:
-см. совместно с техническим заданием по строительной подготовке дверных проемов и помещений от ООО ПК "Волховец" Приложение 2
- внешний вид см. ООО ПК "Волховец" Приложение 2

М 1:50

Заказчик	Согласованно	Дата	Подпись	Адрес: МО., Ленинский округ, пос. Битца, мкр. Южная Битца			
		22.04.22			Стадия	Лист	Листов
Дизайнер	Чапанова П.О						
				Квартира	POLINA CHAPLANOVA DESIGN		
				Схема заполнения дверных проемов			