


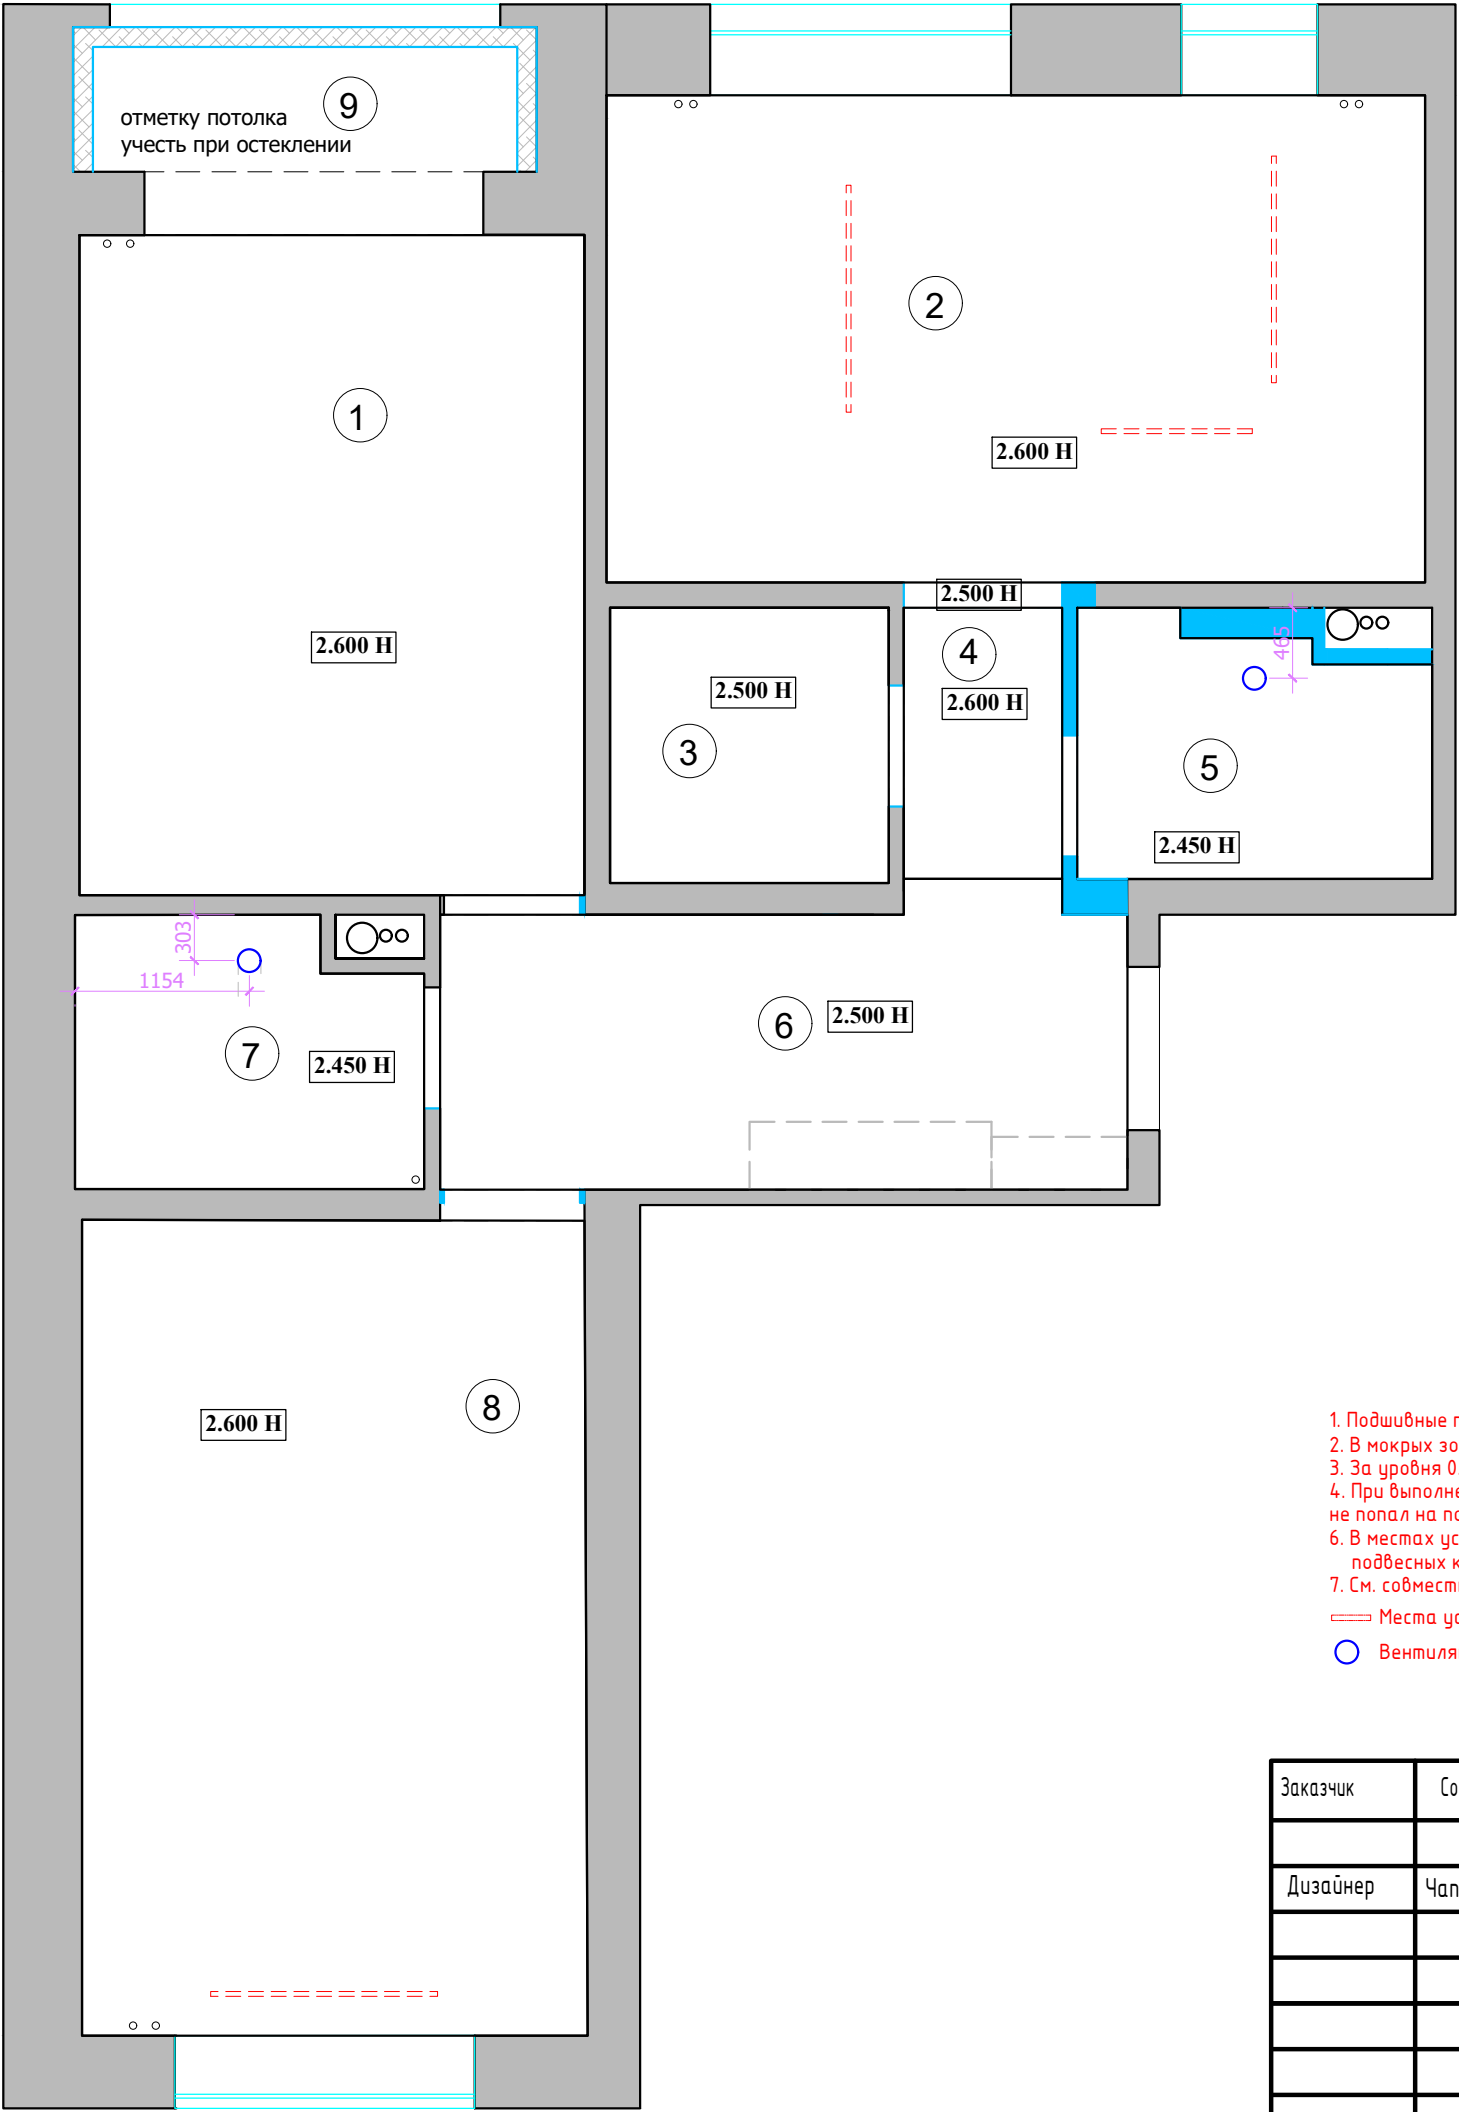

№	Наименование
1	Спальня
2	Гостиная-кухня
3	Гардеробная
4	Холл №1
5	Сануел
6	Холл №2
7	Ванна
8	Детская комната
9	Балкон

1. Подшивные потолки из гипсокартона по металлическому каркасу
2. В мокрых зонах и гардеробной (№3,5,7) потолки выполнить натяжные
3. За уровня 0.000 взята отметка уровня чистого пола.
4. При выполнении подвесных потолков из ГКЛ проследить , чтобы металлопрофиль не попал на посадочные места встраиваемых светильников.
6. В местах установки трековых систем и прочих изделий,оборудования , подвесных конструкций установить закладные при необходимости (см. план освещения) .
7. См. совместно с планом привязки потолочных светильников.
== Места установки трековых систем
○ Вентилятор потолочный вытяжной

М 1:50

Заказчик	Согласованно	Дата	Подпись	Адрес: МО., Ленинский округ, пос. Битца, мкр. Южная Битца			
		22.04.22			Стадия	Лист	Листов
Дизайнер	Чапланова П.О			Квартира			
				План потолков с привязками	POLINA CHAPLANOVA DESIGN		