


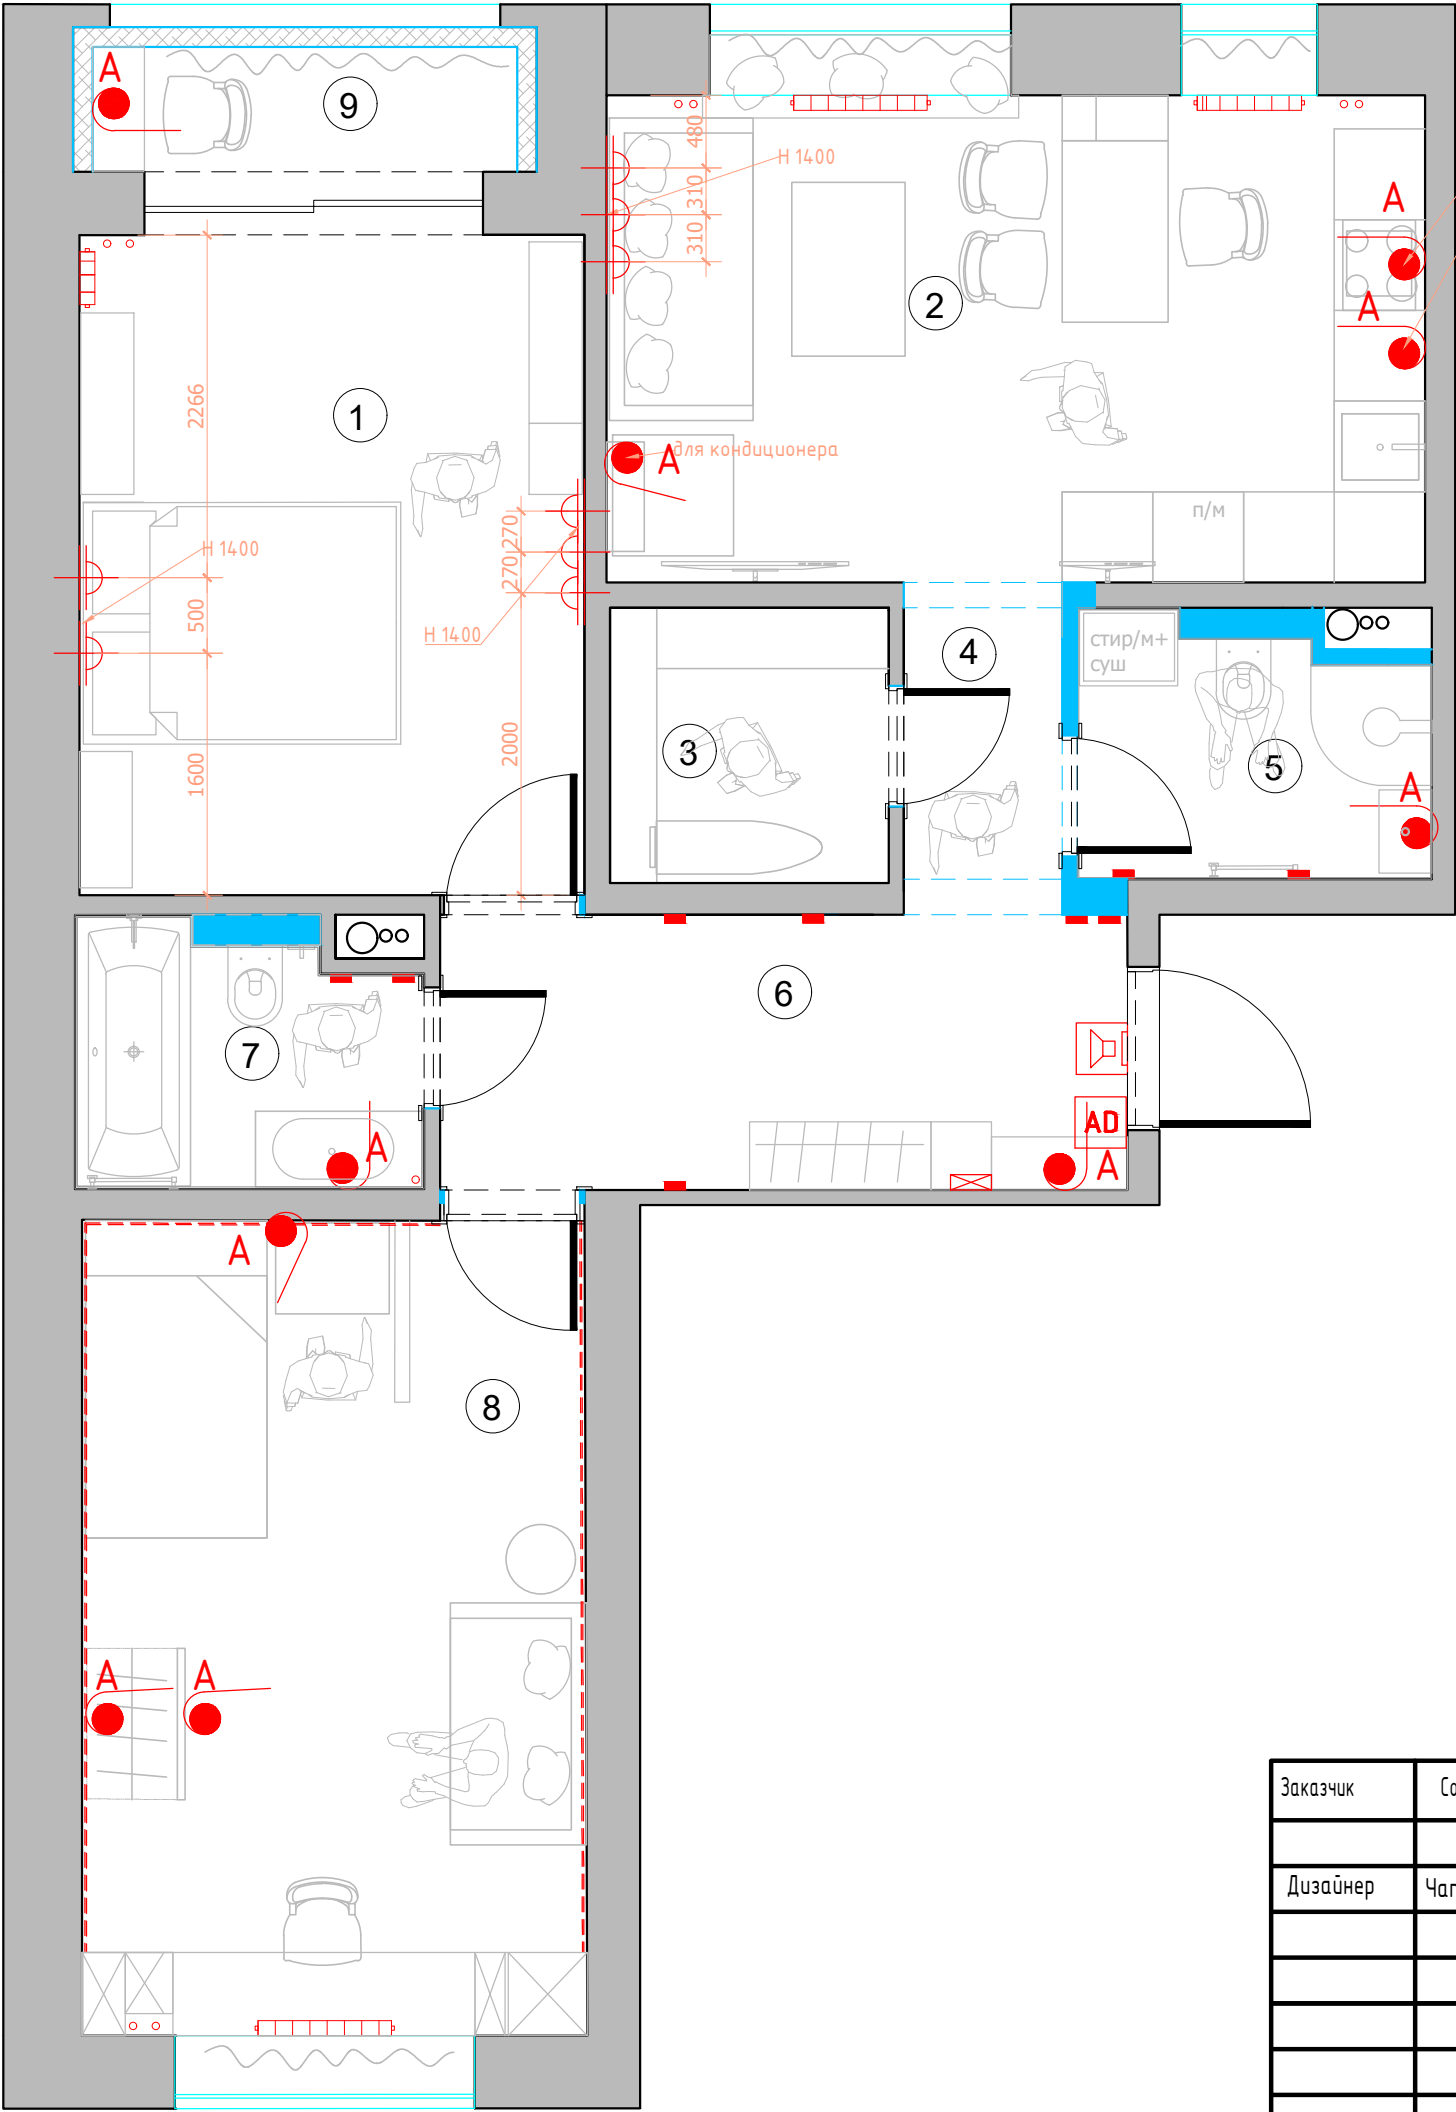

для вытяжки
для подсветки кухни

№	Наименование
1	Спальня
2	Гостиная-кухня
3	Гардеробная
4	Холл №1
5	Санузел
6	Холл №2
7	Ванна
8	Детская комната
9	Балкон

- вывод электрический
- ⏏ бра
- ==== LED подсветка плинтуса
- светильник с датчиком движения
- 📞 Звонок
- AD Домофон
- A – автоматическое включения
- ⊠ Электрический щит

М 1:50

Заказчик	Согласованно	Дата	Подпись	Адрес: МО., Ленинский округ, пос. Битца, мкр. Южная Битца			
		22.04.22			Стадия	Лист	Листов
Дизайнер	Чапланова П.О			Квартира	POLINA CHAPLANOVA DESIGN		
				План настенного и отдельностоящего осветительного оборудования с привязками			